საქართველო

ქალაქი თბილისი, ქუჩა კედია №8 1523კვ.მ არასასოფლოსამეურნეო დანიშნულების ს/კ №011306008086 მიწის ნაკვეთის ტოპოგრაფიული

გეგმა

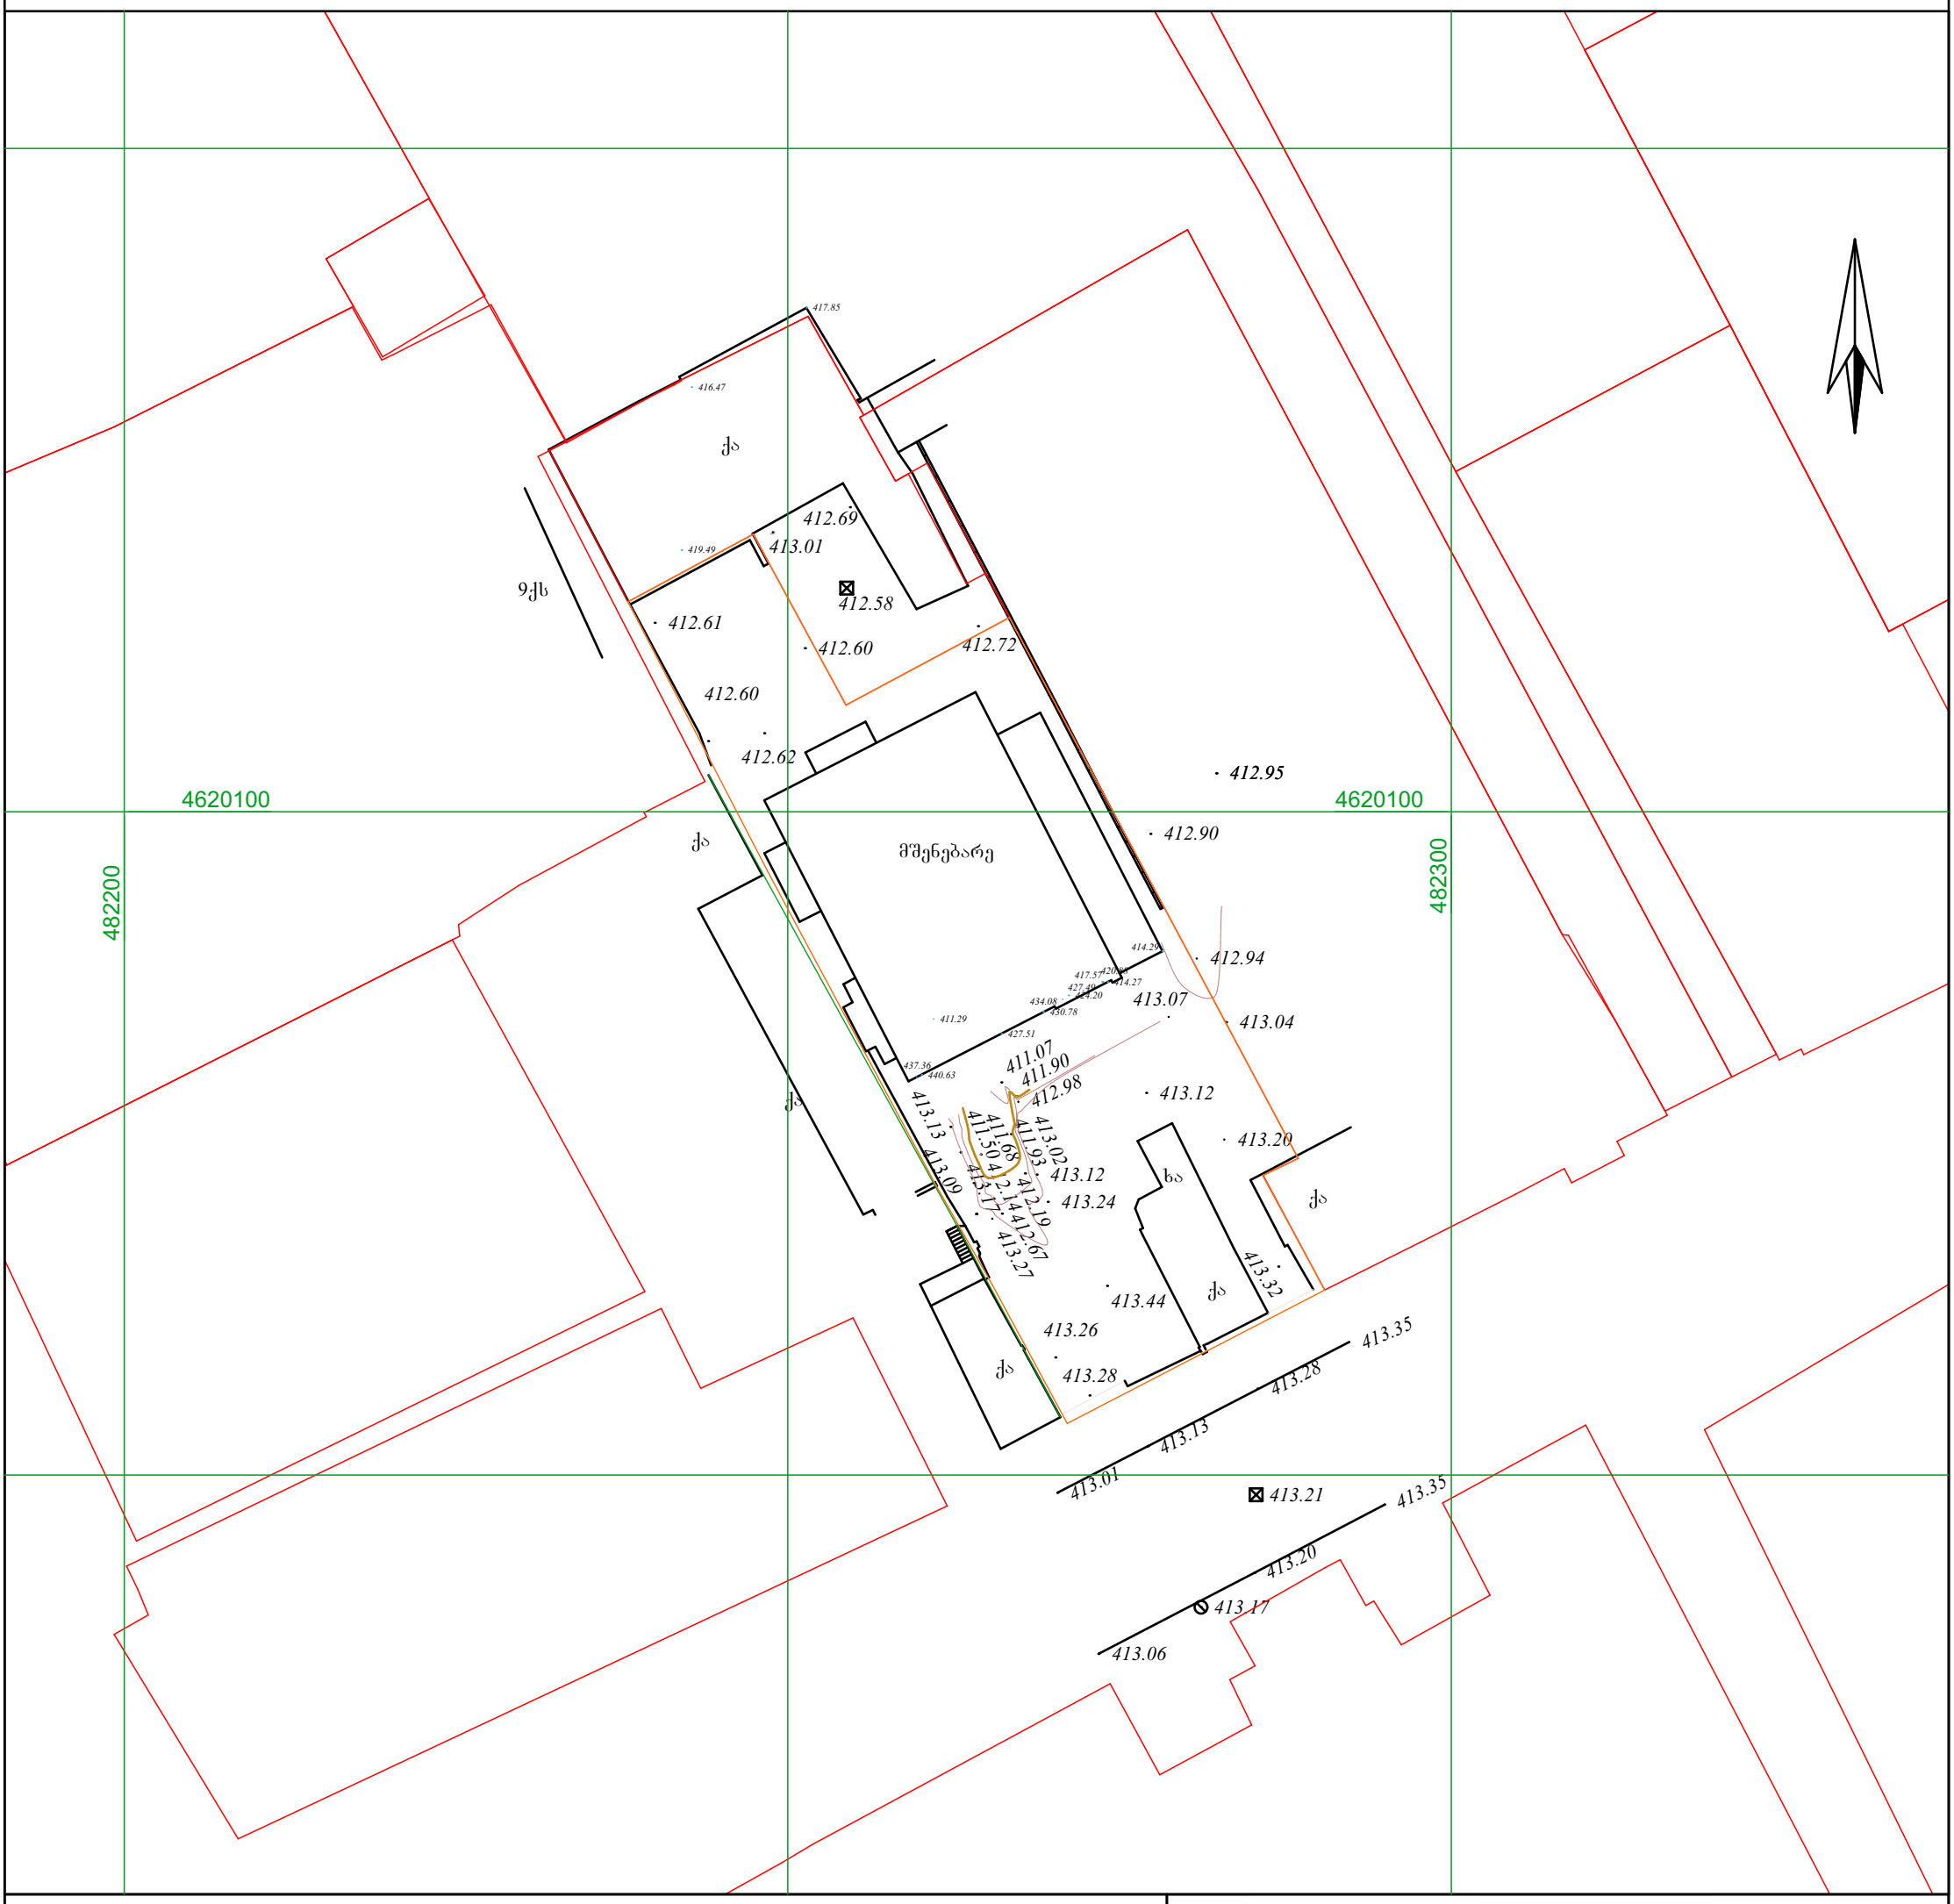

პირობითი აღნიშვნები

WGS 1984 -ის კოორდინატთა სისტემის UTMპროექცია

ძს	საცხ. შენობა	ბორდიული	ჭიშკარი
ძა	არასაცხ. შენობა	ხის ღობე	ბეტონი
	ფარდული	ღობე	წყალგაყვანილობა
	მშენებარე შენობა	ქვის კედელი	გაზი
	სატრანსფორ. ჯიხური	კედელი	კანალიზაცია
	ხეები	ფლატე	სანიაღვრე
	გარე განათება	რკინიგზა	კავშირგაბმულობა
		სამეთვალყურეო ჭები	ელ. ქსელები
		ელ. გადამცემი ხაზი	გაობობა

შენიშვნა:1) ——— ნაკვეთის საზღვარი (თუ იგი არის ნახაზზე) მითითებულია დამკვეთის მიერ

2) მიწის სამუშაოების შესრულებისას შეატყობინეთ კომუნიკაციის წარმომადგენლებს

3) ხაზოვანი ნაგებობები და მათი ტრაექტორიები დატანილია საჯარო რეესტრის რეგისტრირებული მონაცემების მიხედვით

შპს „არუზი ჯგუფი“
საქართველო, თბილისი, აღმაშენებლის გამზ. 75
მობ: 599793731

ტექნიკური დირექტორი:		ზ. კუხალაშვილი
აზომა:		ზ. კუხალაშვილი
დახაზა:		ზ. კუხალაშვილი
დამკვეთი:		"შპს კლასიკ დეველოპმენტ"
მაშტაბი: 1:500		28.09.2018 წ

ბენგებმა
1:500

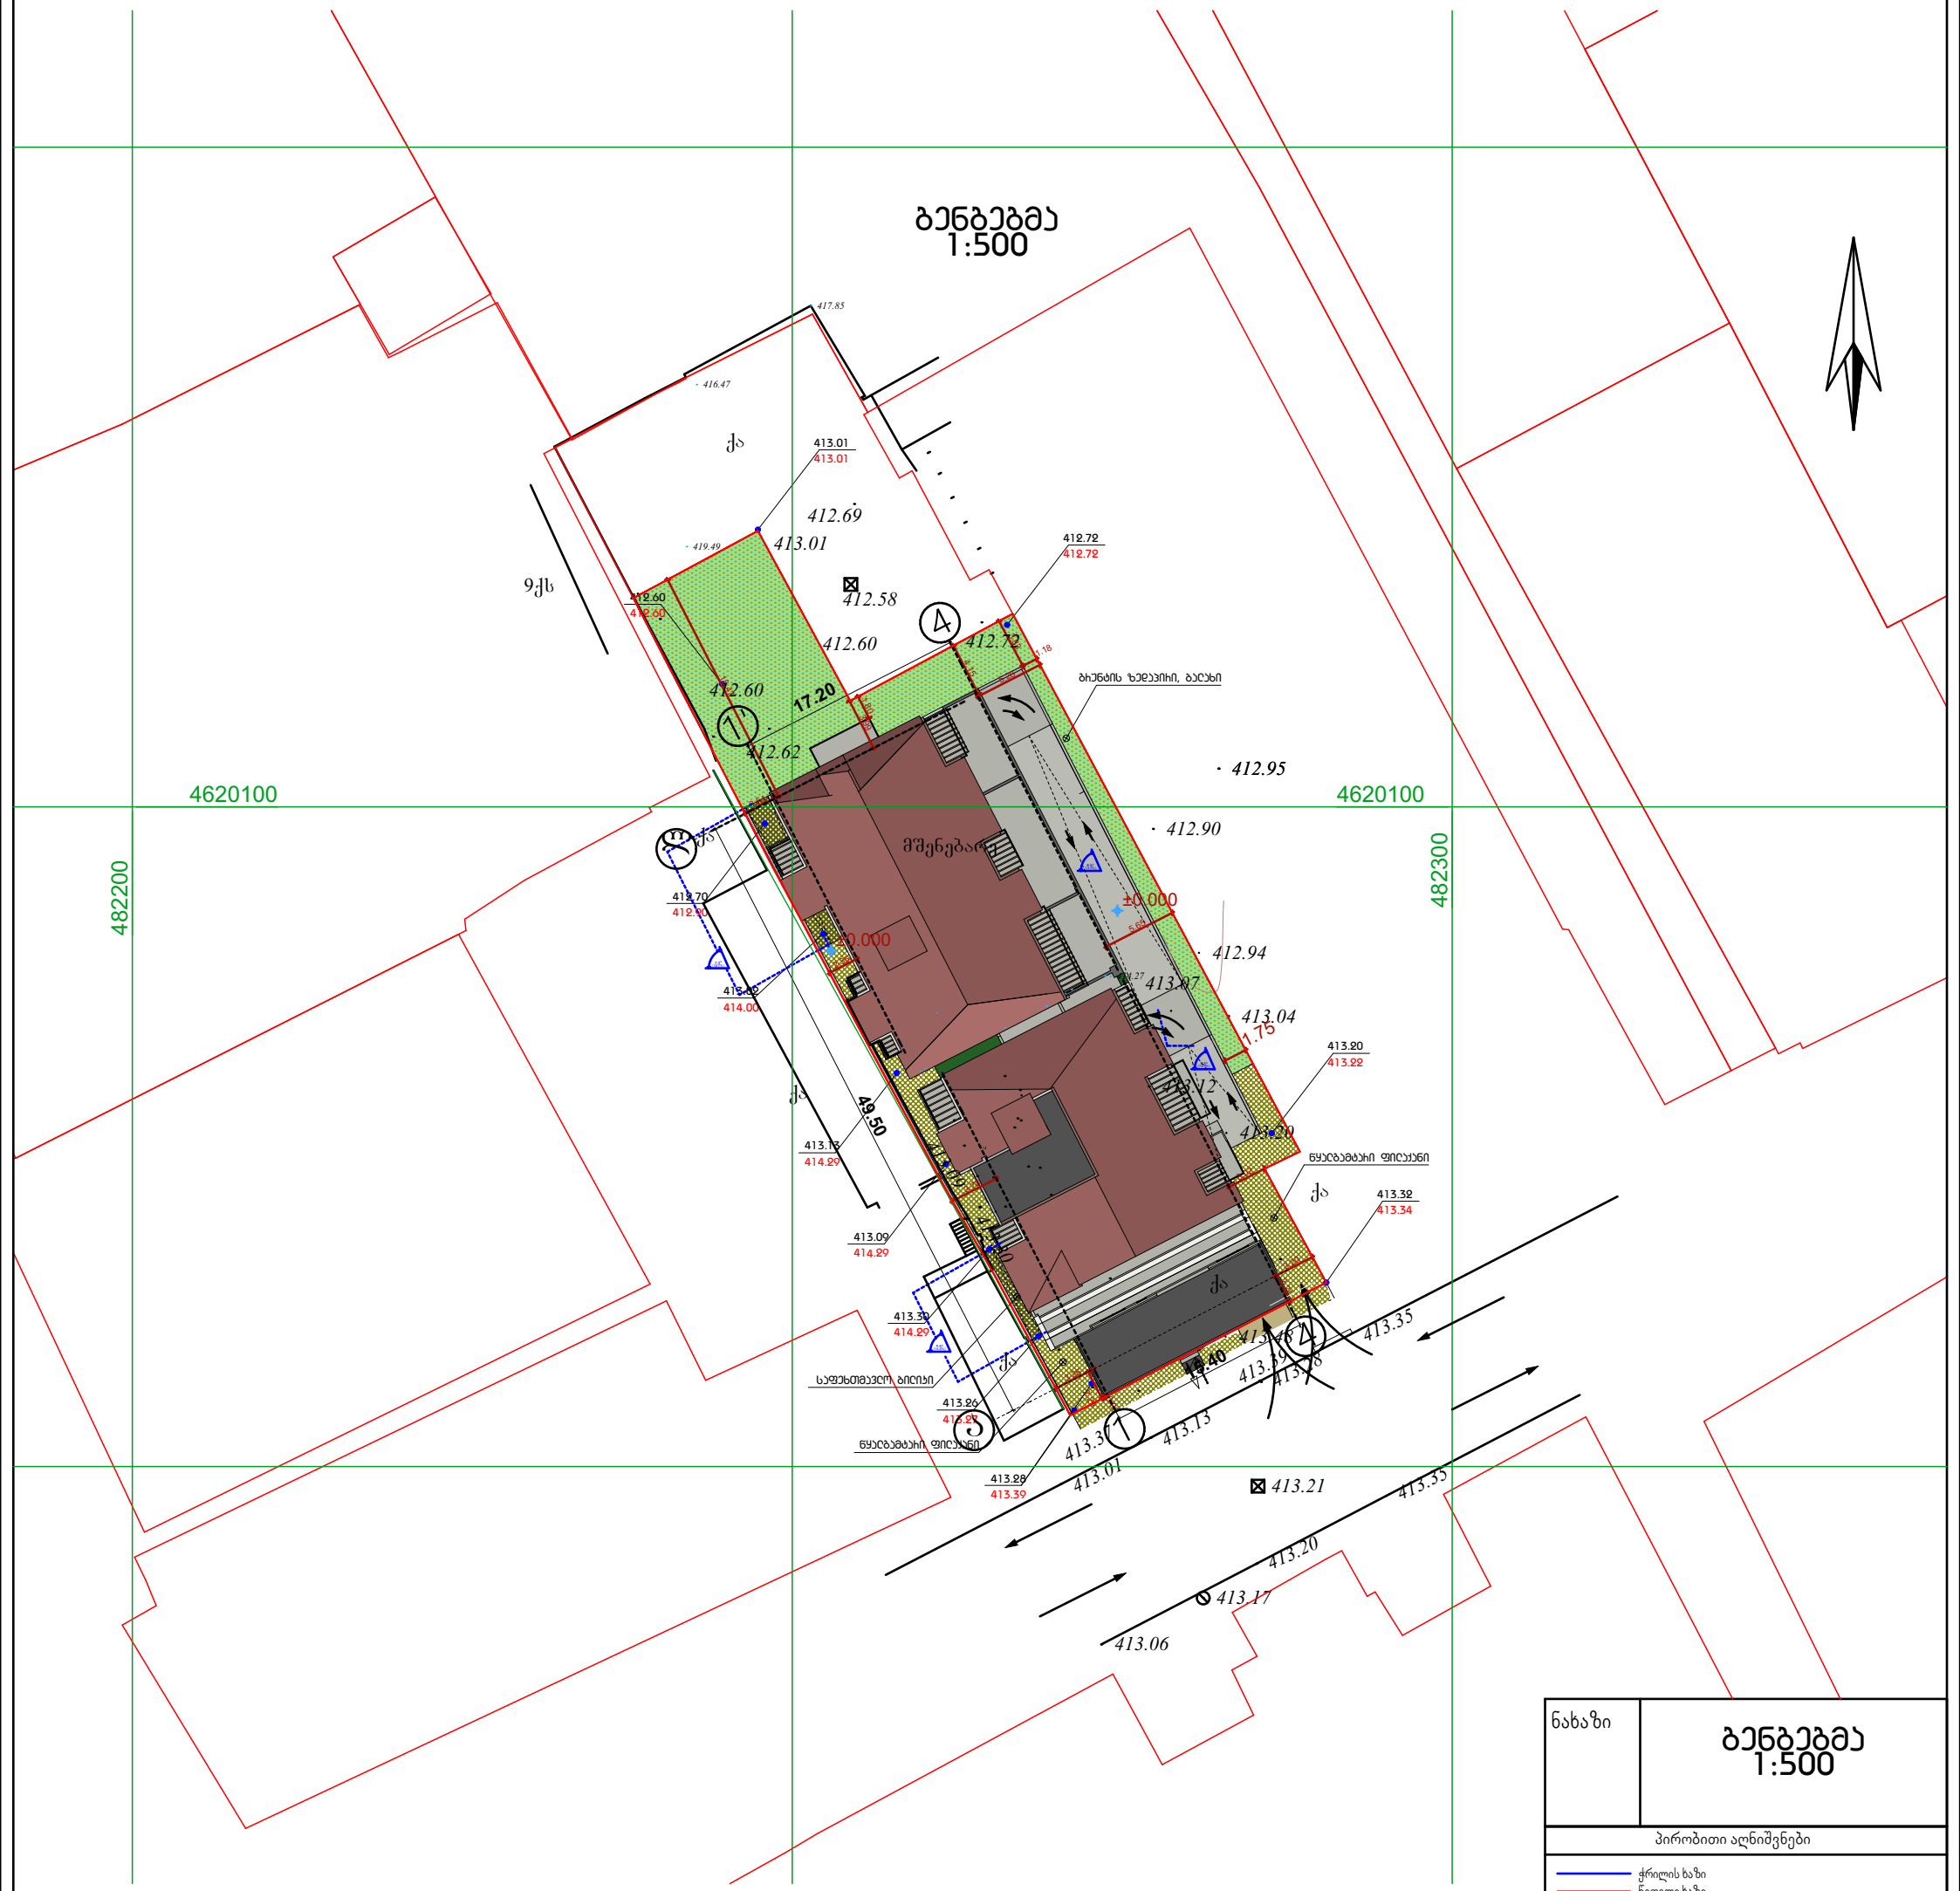

ნახაზი	ბენგებმა 1:500

პირობითი აღნიშვნები

ჭრილის ხაზი
წითელი ხაზი

შენიშვნები:

ნახაზის ყველა ცვლილება მშენებლობისას
შეთანხმებული უნდა იყოს პროექტის ავტორთან.

დამკვეთი	"შპს კლასიკ დეველოპმენტ"
მისამართი	ქ.თბილისი , კედიას ქუჩა (ყოფ.კახოვსკი) 8 საკ. კოდი 01.13.06.008.086
პროექტის სახელწოდება	მრავალბინიანი საცხოვრებელი სახლი

თანამდებობა	გვარი	ხელმოწერა	
დირექტორი	ზ.კუხალაშვილი		
მთ.არქიტექტორი	ზ.კუხალაშვილი		
ავტორი	ზ.კუხალაშვილი		
	ლ.ტატიშვილი		
დაამუშავა	ლ.ტატიშვილი		
მთ. ინჟინერი			

ფორმატი	A3
მასშტაბი	1:500
თარიღი	23/ოქტ/2018

სტადია		
მუშა		

პროექტის 0.00 ნიშნული შეესაბამება +414.29 აბსოლუტურ ნიშნულს