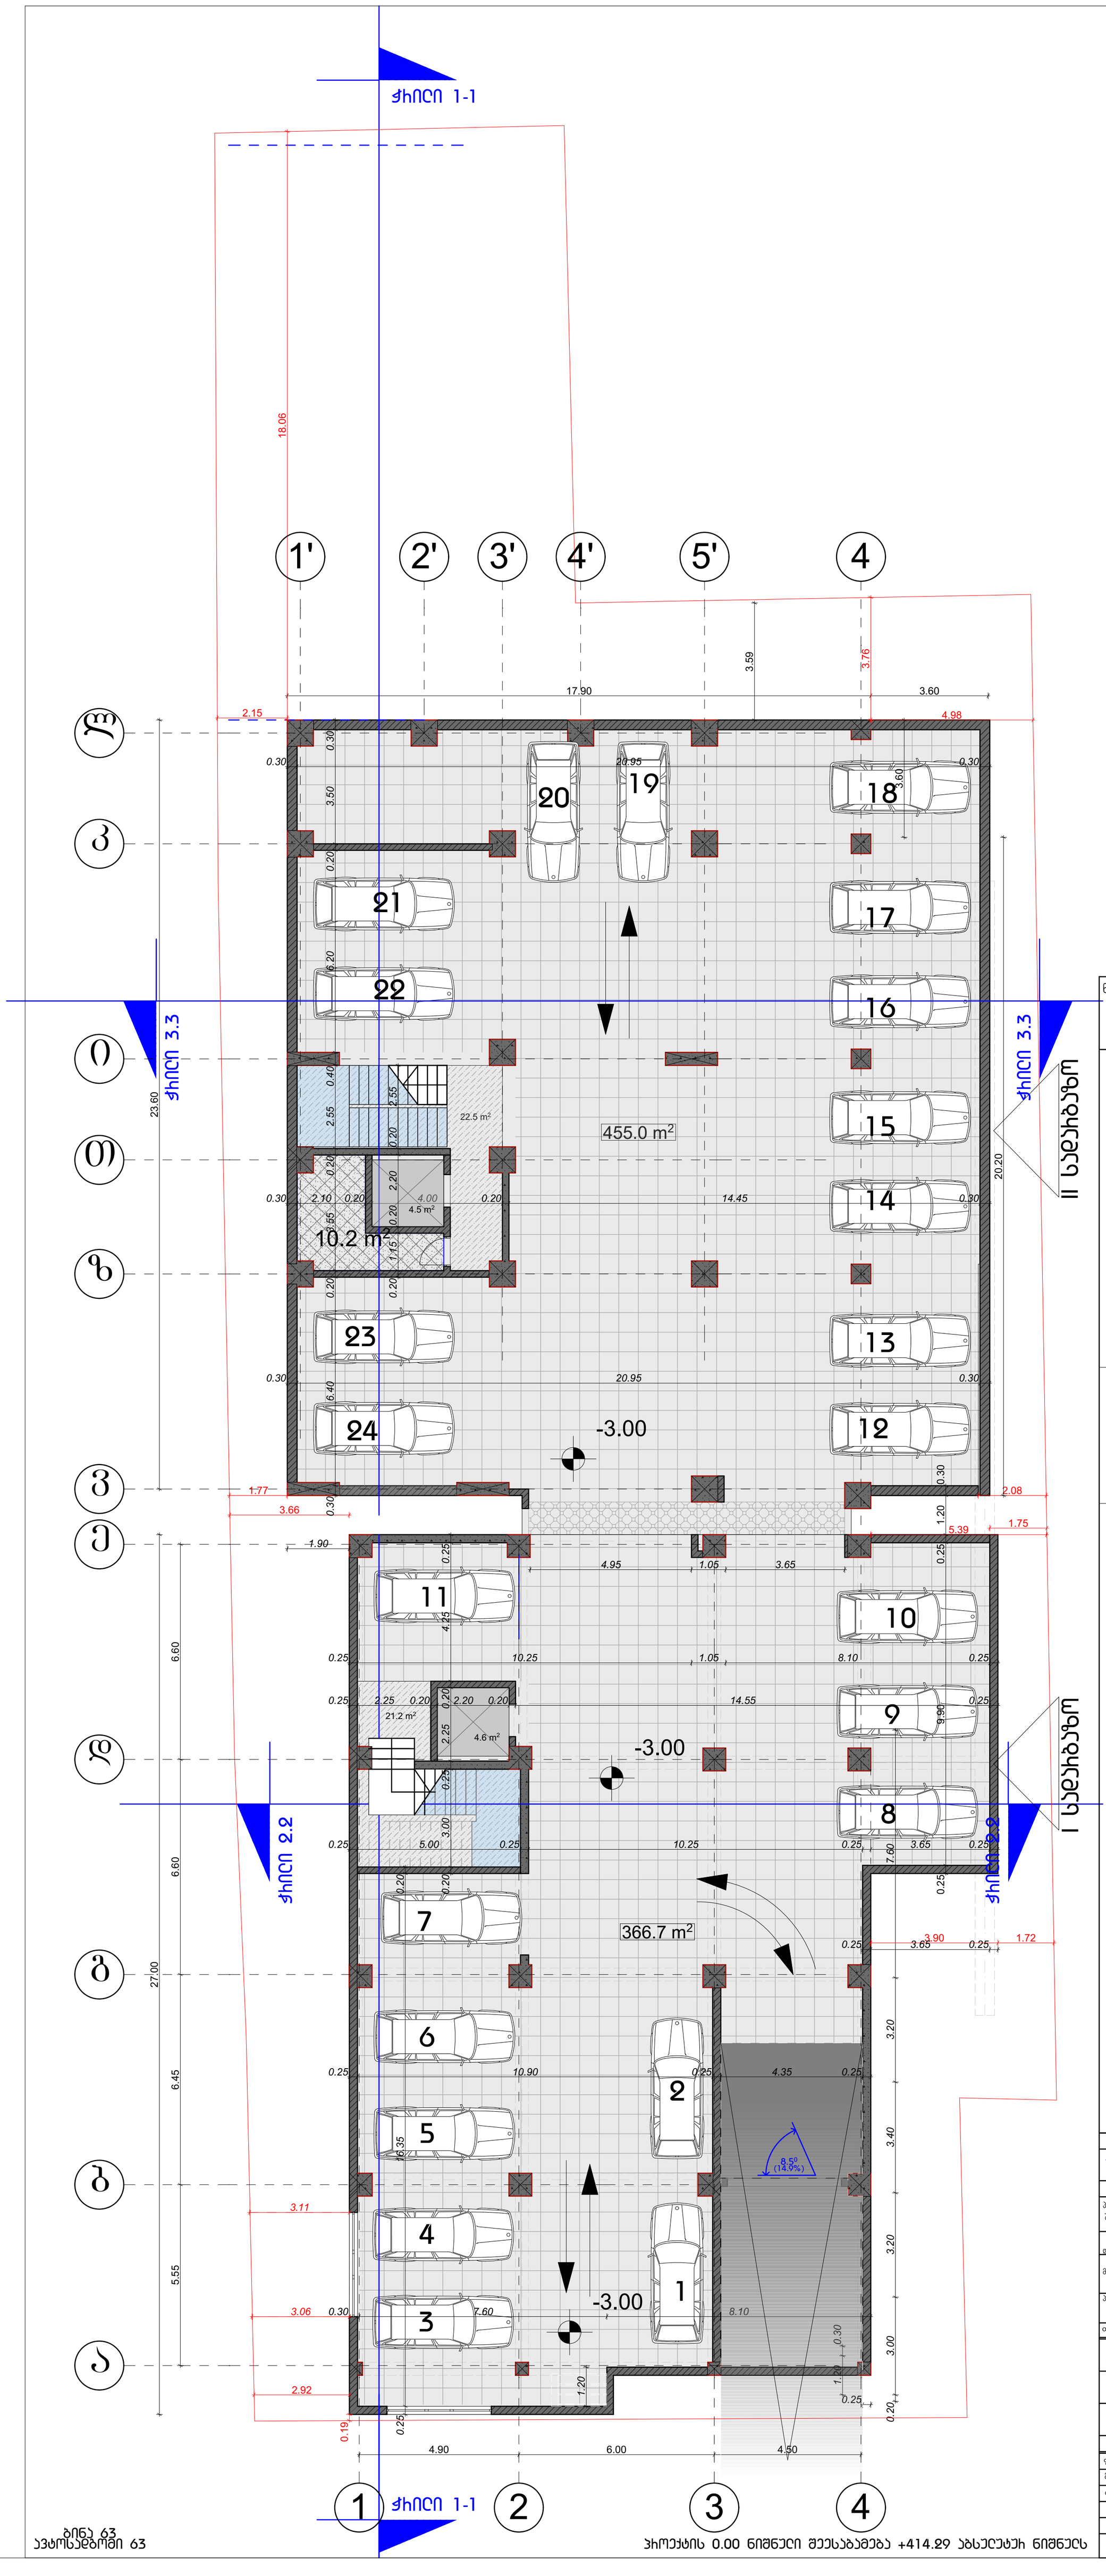

ნახაზი	ბებამ -3.00
	-1 სართული

ექსპლიკაცია

- ბინის ჰერმეტ. სადგომად
- ღიობის შავად
- სადგომის საკუთარი
- ავტო სადგომი
- ნახევრადსართულები

ავტო სადგომების რაოდენობა სართულებზე

I სადგომად	11
II სადგომად	13
ავტოსადგომების რაოდენობა სულ:	63

პირობითი აღნიშვნები

ჭრილის ხაზი
ნაცრის ხაზი

შენიშვნები:

პროექტის ყველა ცვლილება მშენებლობისას შეთანხმებული უნდა იყოს პროექტის ავტორთან.

დამკვეთი	"შპს კლასიკ დეველოპმენტ"
მისამართი	ქ.თბილისი, კედრის ქუჩა (ყოფ.კახოვსკი) 8 საკ.კოდი 01.13.06.008.086
პროექტის სახელწოდება	მრავალბინიანი საცხოვრებელი სახლი

თანამდებობა	გვარი	ხელმოწერა
დირექტორი	ბ.კუხალაშვილი	
მთარგმნელობა	ბ.კუხალაშვილი	
ავტორი	ბ.კუხალაშვილი	
	ლ.ტატიშვილი	
დაამუშავა	ლ.ტატიშვილი	
მთ. ინჟინერი		

ფორმატი	0.42x0.8
მასშტაბი	1:100
თარიღი	23/ოქტ/2018
სტადია	
მუშა	

ბინა 63
ავტოსადგომი 63

პროექტის 0.00 ნიშნული შეესაბამება +414.29 აბსოლუტის ნიშნულს

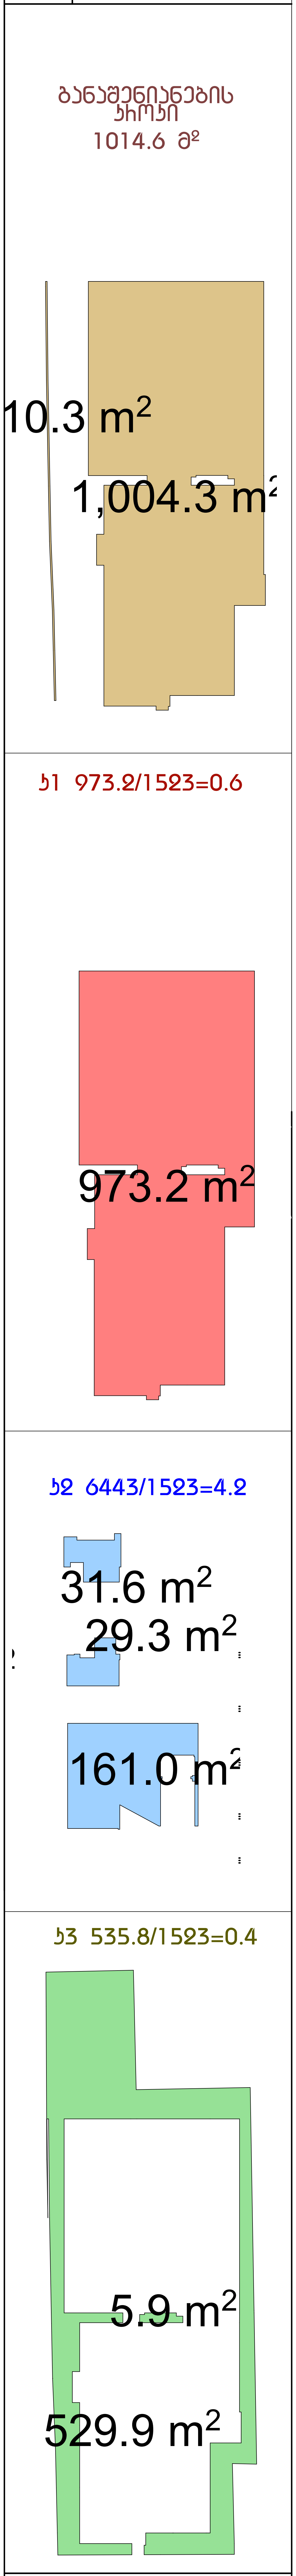

ნახაზი	1 სართული

პირობითი აღნიშვნები

- ჭრილის ხაზი
- წითელი ხაზი

შენიშვნები:

პროექტის ყველა ცვლილება მშენებლობისას შეთანხმებული უნდა იყოს პროექტის ავტორთან.

დამკვეთი	"შპს კლასიკ დეველოპმენტ"
მისამართი	ქ.თბილისი , კედიას ქუჩა (ყოფ.კახოვსკი) 8 საკ.კოდი 01.13.06.008.086
პროექტის სახელწოდება	მრავალბინიანი საცხოვრებელი სახლი

თანამდებობა	გვარი	ხელმოწერა	
დირექტორი	ზ.კუხალაშვილი		
მთ.არქიტექტორი	ზ.კუხალაშვილი		
ავტორი	ზ.კუხალაშვილი		
	ლ.ტატიშვილი		
დაამუშავა	ლ.ტატიშვილი		
მთ. ინჟინერი			

ფორმატი	0.42x0.8
მასშტაბი	1:100
თარიღი	23/ოქტ/2018

სტადია		
მუშა		

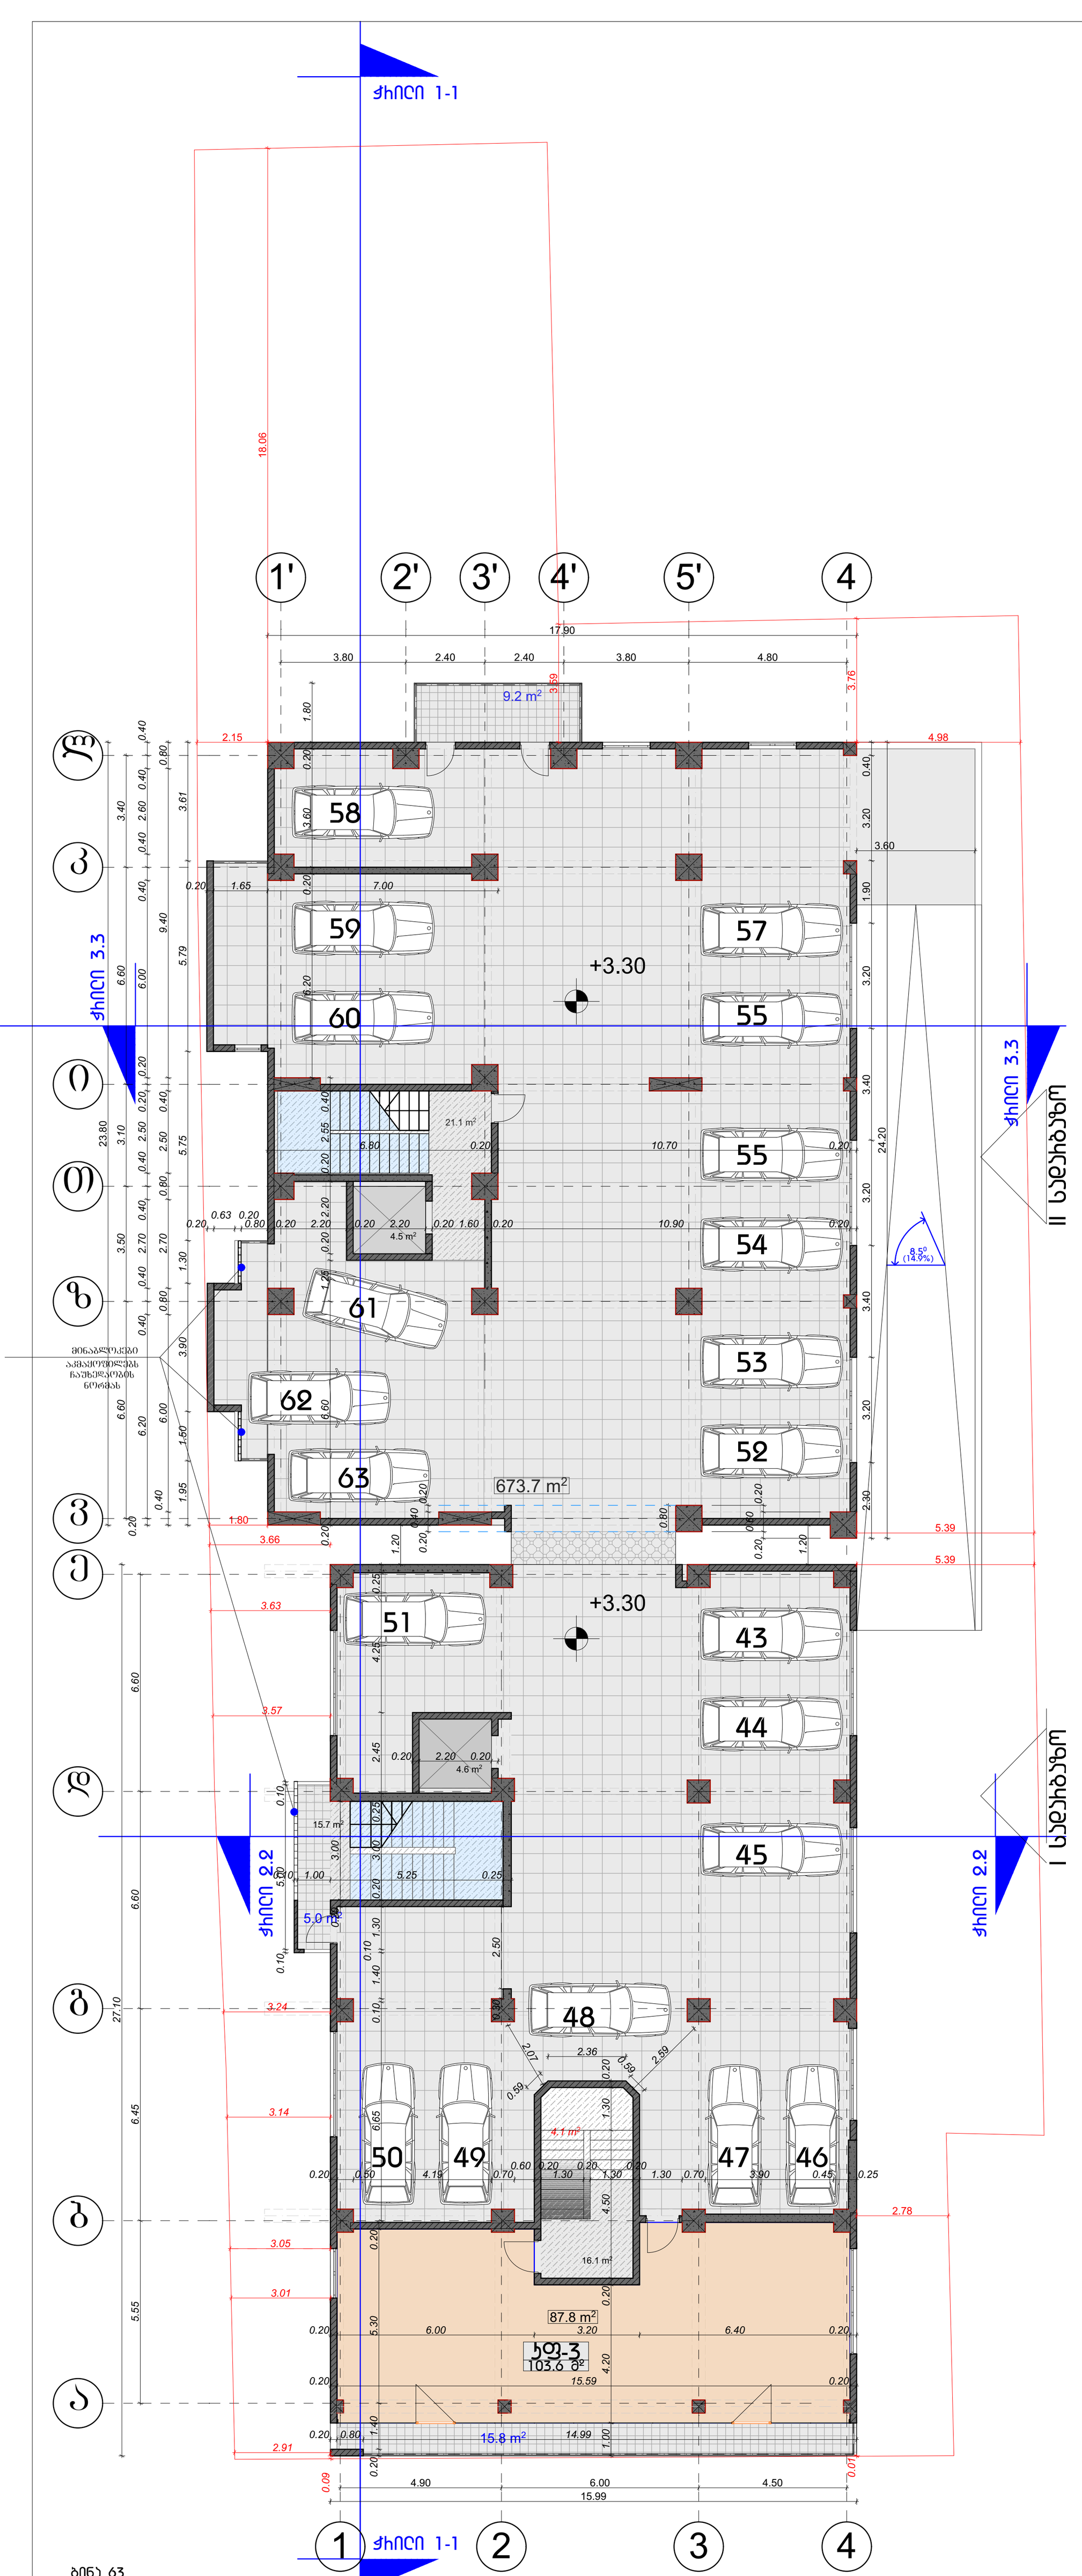

ნახაზი

ბეჭმა +3.30

2 სართული

ექსპლიკაცია

- სახანძრო ფარები
- ბეტონის ჯარები, სადგომებზე
- ღიობის მხები
- სანგრები, საკეტები
- ჰორიზონტალური ფარები

ავტო სადგომების რაოდენობა სართულზე

I სადგომზე	9
II სადგომზე	12
ავტოსადგომების რაოდენობა სულ:	63

ს2 6443/1523=4.2

დირექტორი	ბ.ყულალაშვილი
მთარგმნელობითი	ბ.ყულალაშვილი
ავტორი	ბ.ყულალაშვილი
	ლ.ტატიშვილი
დაამუშავა	ლ.ტატიშვილი
მთ. ინჟინერი	

პირობითი აღნიშვნები

ჭრილის ხაზი

ნაოჭის ხაზი

შენიშვნები:

პროექტის ყველა ცვლილება მშენებლობისას შეთანხმებული უნდა იყოს პროექტის ავტორთან.

"შპს კლასიკ დეველოპმენტ"

დამკვეთი

მისამართი: ქ.თბილისი, კეკელას ქუჩა (ყოფ.კახოვსკი) 8

საკ.კოდი 01.13.06.008.086

პროექტის სახელწოდება

მრავალბინიანი საცხოვრებელი სახლი

თანამდებობა	გვარი	ხელმოწერა
ფორმატი	0.42x0.8	
მასშტაბი	1:100	
თარიღი	23/ოქტ/2018	
სტადია		
მუშა		

ბინა 63
ავტოსადგომი 63

ობიექტის 0.00 ნიშნული შეესაბამება +414.29 აბსოლუტის ნიშნულს

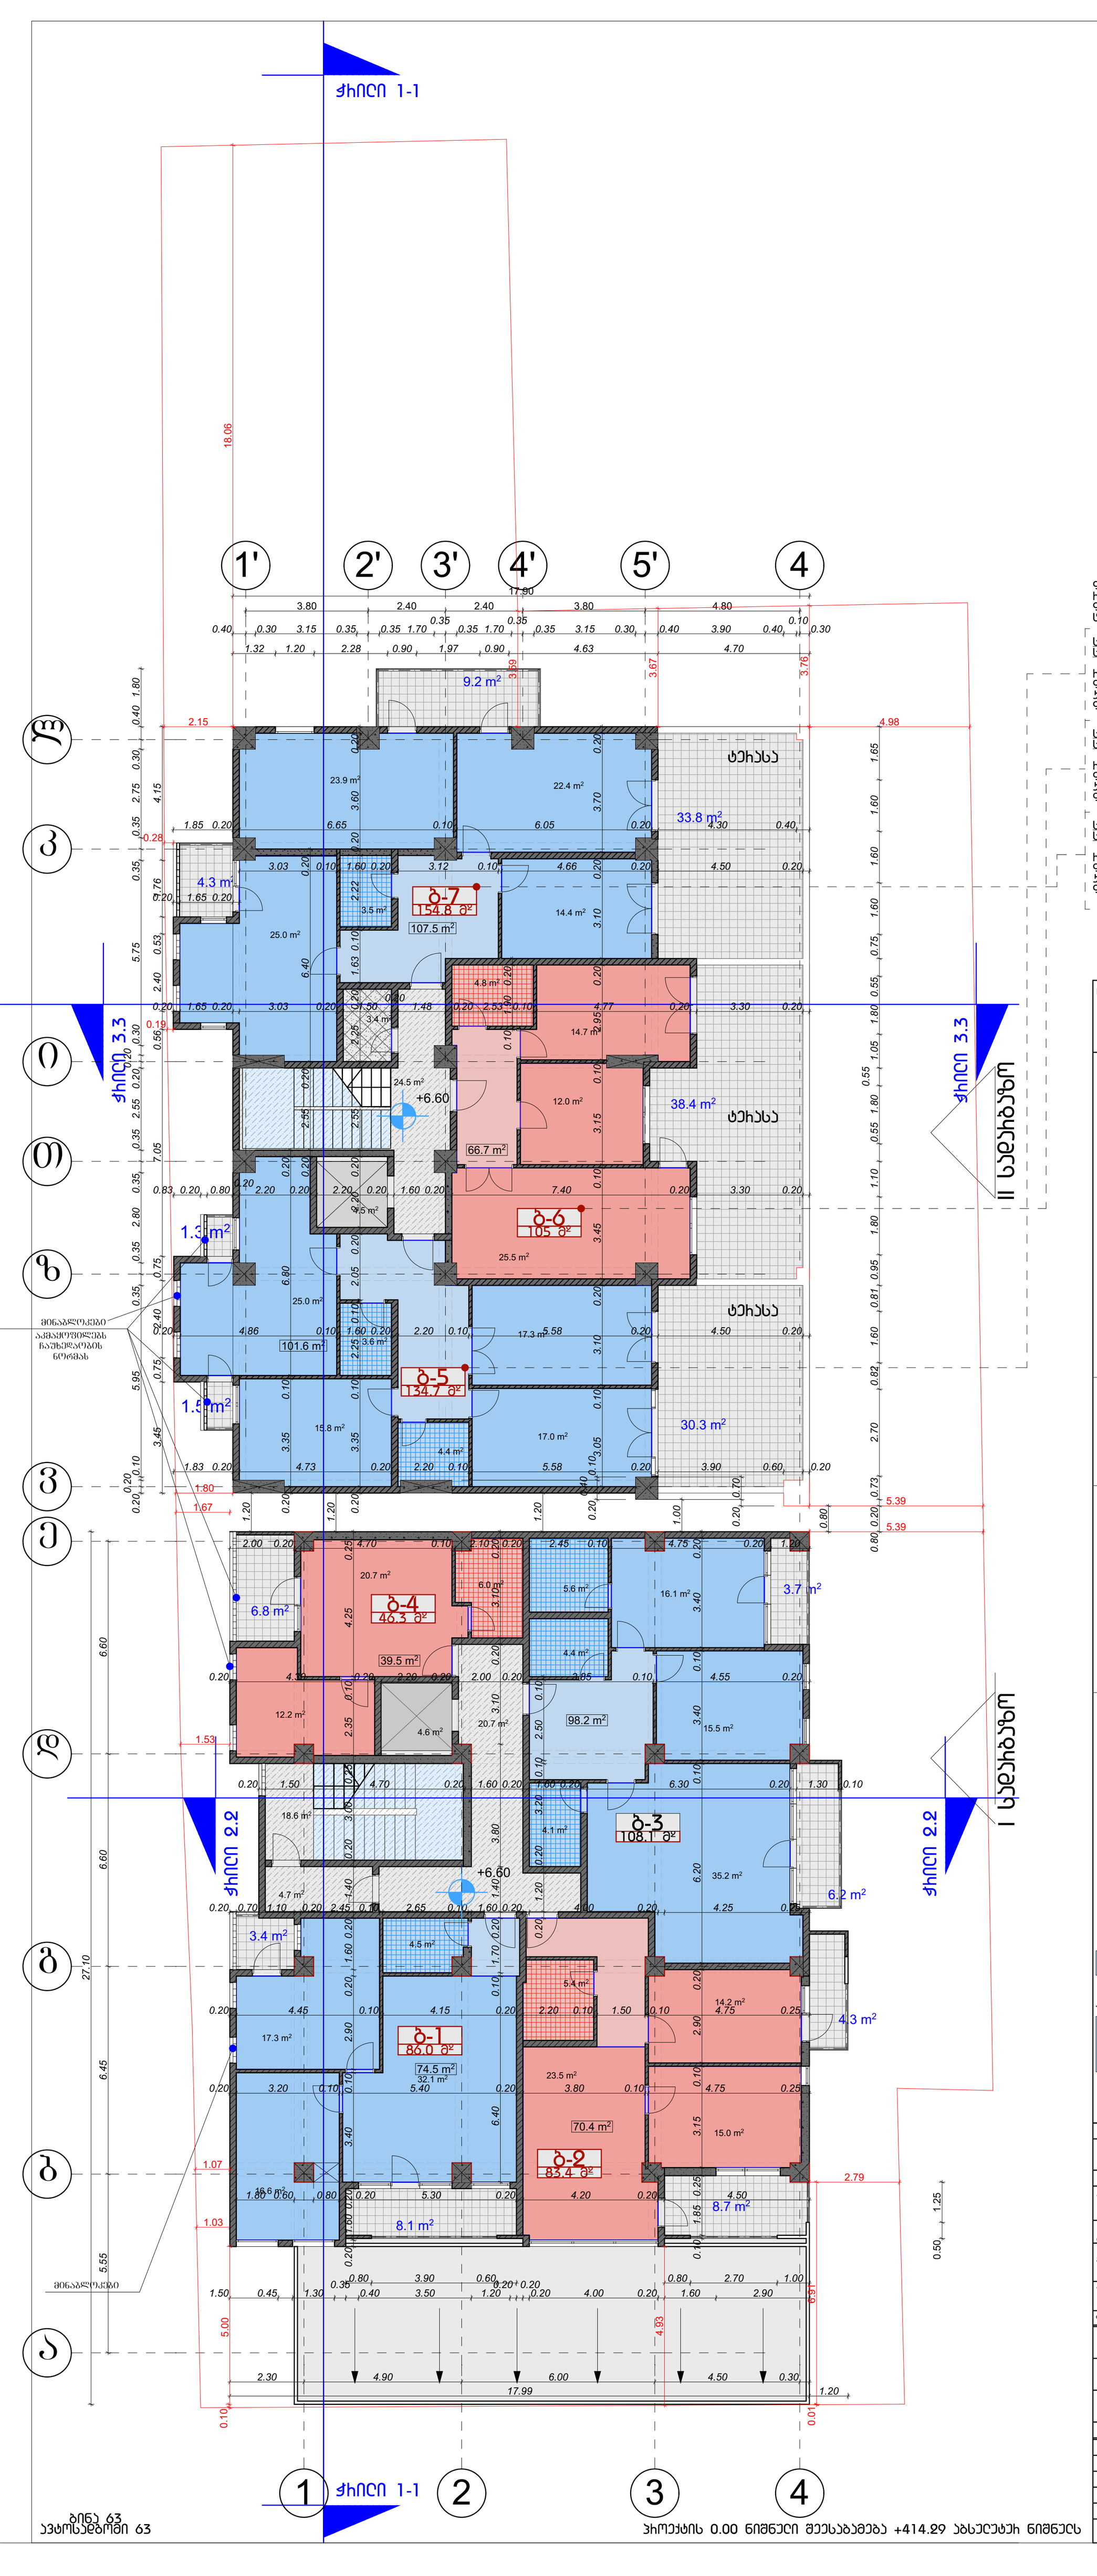

შენიშვნა:

ფასთები ჩოგლების ბანისფინ ხელსტრით ხელისტრისებელ ფასთებთან შედეხებით ცვლილებას:

სადგომებზე 2. სახთ. 3. ბინა #5
სამ/ს 01.13.06.008.086.01.01.005

ხელსტრით ხელისტრისებელი ფასთოება _ 115.80 მ².
პროექტისებელი ხროექტით მილებელი ფასთოება _ 134.7 მ².

სადგომებზე 2. სახთ. 3. ბინა #6
სამ/ს 01.13.06.008.086.01.01.006

ხელსტრით ხელისტრისებელი ფასთოება _ 72.10 მ².
პროექტისებელი ხროექტით მილებელი ფასთოება _ 105.6 მ².

სადგომებზე 2. სახთ. 3. ბინა #7
სამ/ს 01.13.06.008.086.01.01.007

ხელსტრით ხელისტრისებელი ფასთოება _ 131.80 მ².
პროექტისებელი ხროექტით მილებელი ფასთოება _ 154.8 მ².

ნახაზი: ბეგემა +6.60

3 სართული

ექსპლიკაცია

- ბინა და სველი წერტილი
- საზოგადო ფასთი
- ბინის ეზრები სადგომზე
- ღიობის შავად
- სველების საკეტები

ბინების ჩაღრენობა სართულზე

I სადგომზე	4
II სადგომზე	3
ყველა სართულზე სულ:	63

ს/ნ 6443/1523=4.2

335.9 m²

367.8 m²

პირობითი აღნიშვნები

- ჭრილის ხაზი
- ნაოჭი ხაზი

შენიშვნები:

პროექტის ყველა ცვლილება შეზონებასა შეთანხმებული უნდა იყოს პროექტის ავტორთან.

დამკვეთი	"შპს კლასიკ დეველოპმენტ"
მისამართი	ქ.თბილისი, კეცხოველის ქუჩა (ყოფ.კახოვსკის) 8
საკ.კოდი	01.13.06.008.086

პროექტის სახელწოდება: მრავალბინიანი საცხოვრებელი სახლი

თანამდებობა	გვარი	ხელმოწერა
დირექტორი	ბ.კუხალაშვილი	
მთარმგმგმორი	ბ.კუხალაშვილი	
ავტორი	ბ.კუხალაშვილი	
	ლ.ტატიშვილი	
დამუშავა	ლ.ტატიშვილი	
მთ. ინჟინერი		

ფორმატი	0.42x0.8
მასშტაბი	1:100
თარიღი	23/ოქტ/2018
სტადია	
მუშა	

ბინა 63
ავტოსადგომი 63

პროექტის 0.00 ნიშნული შეესაბამება +414.29 აბსოლუტის ნიშნულს

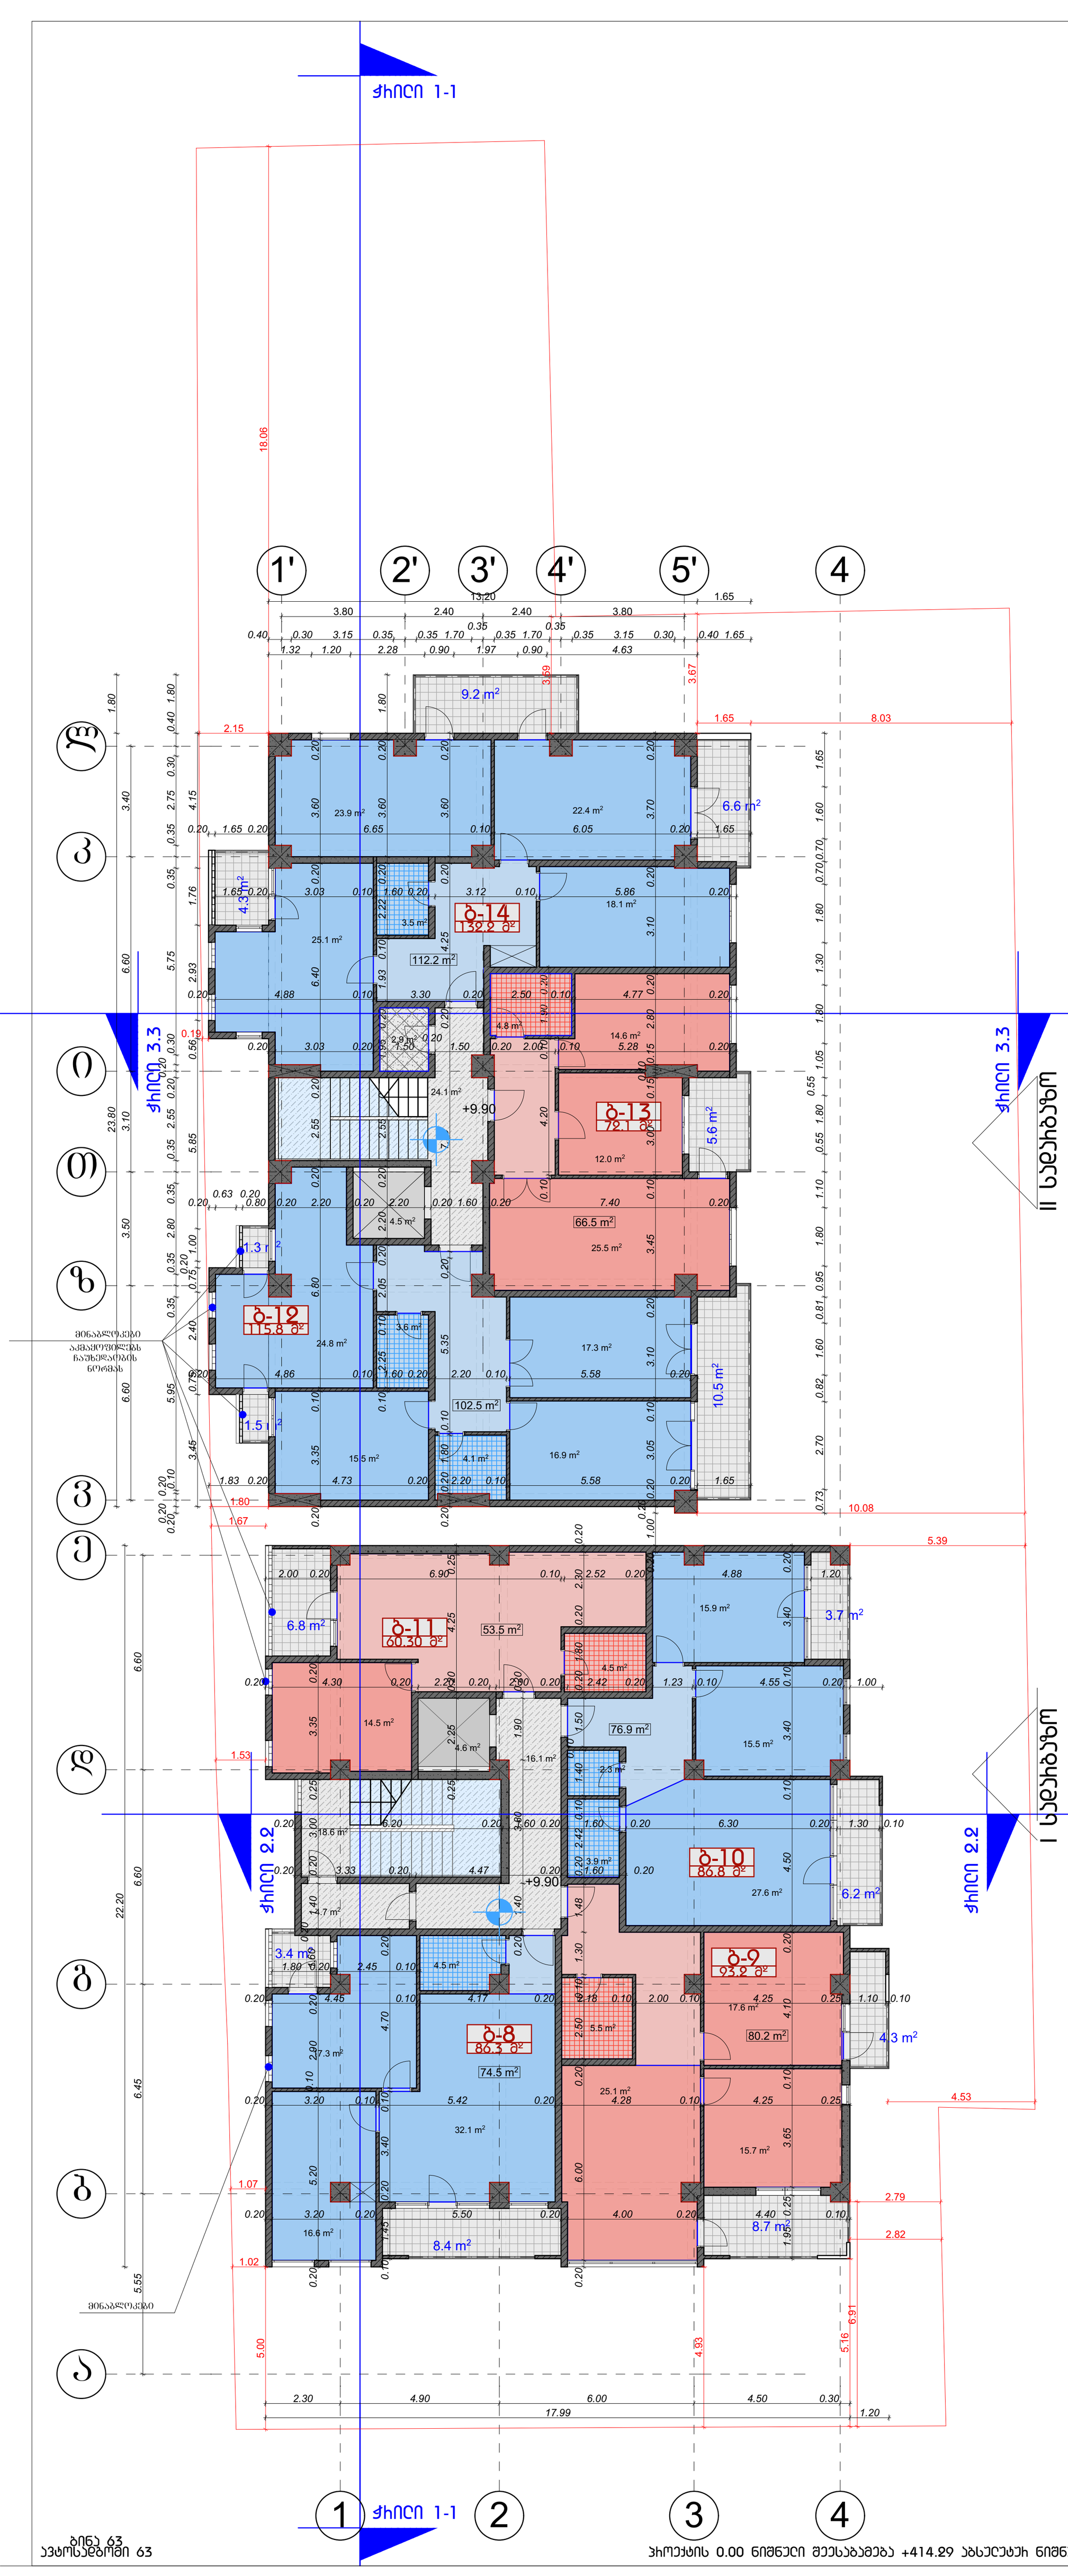

ნახაზი	ბებმა +9.90
	4 სართული

ექსპლიკაცია

- ბინა და სველი წერტილი
- სახანძრო ფარით
- ბინის ეზოები სადგომზე
- ღიობის მხები
- სანყობის სავენტი

ბინების ჩაშენებობა სართულებზე

I სადგომზე	4
II სადგომზე	3
ყველა სართულზე სულ:	63

ს/ნ 6443/1523=4.2

339.8 m²

367.8 m²

პირობითი აღნიშვნები

- ჭრილის ხაზი
- ნაკვეთის ხაზი

შენიშვნები:

პროექტის ყველა ცვლილება მშენებლობისას შეთანხმებული უნდა იყოს პროექტის ავტორთან.

დამკვეთი	"შპს კლასიკ დეველოპმენტ"
მისამართი	ქ.თბილისი, კედლის ქუჩა (ყოფ.კახოვსკის) 8 საკ.კოდი 01.13.06.008.086
პროექტის სახელწოდება	მრავალბინიანი საცხოვრებელი სახლი

თანამდებობა	გვარი	ხელმოწერა
დირექტორი	ბ.კუხალაშვილი	
მთარგმნელობითი	ბ.კუხალაშვილი	
ავტორი	ბ.კუხალაშვილი	
	ლ.ტატიშვილი	
დამუშავა	ლ.ტატიშვილი	
მთ. ინჟინერი		

ფორმატი	0.42x0.8
მასშტაბი	1:100
თარიღი	23/ოქტ/2018
სტადია	
მუშა	

ბინა 63
აპარტამენტში 63

პროექტის 0.00 ნიშნული შეესაბამება +414.29 აბსოლუტის ნიშნულს

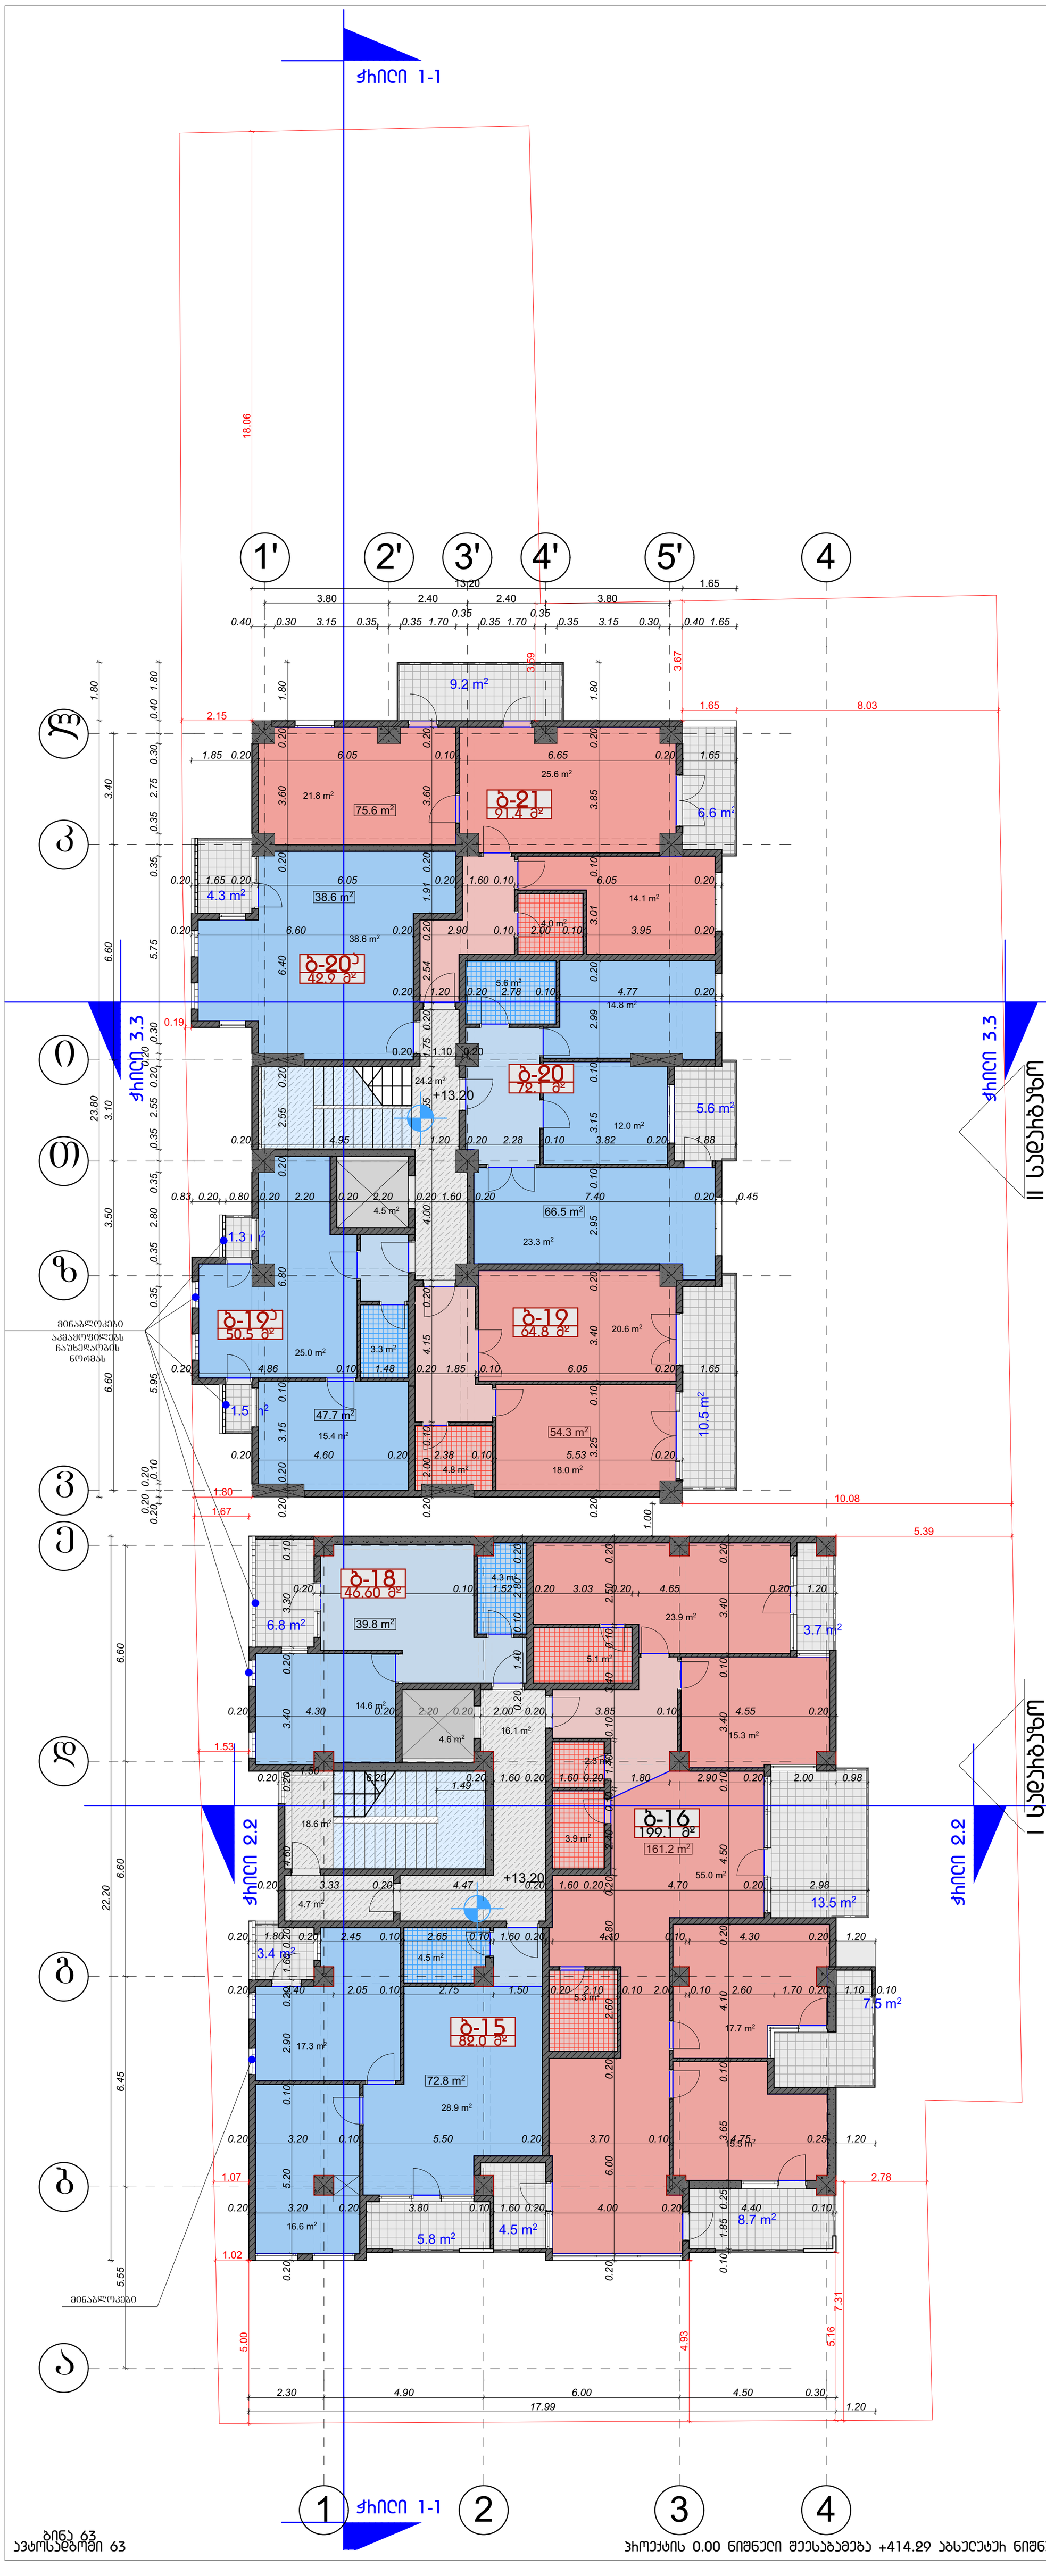
ჭრილი 1-1
1'
2'
3'
4'
5'
4
1
2
3
4
ბ
გ
დ
ე
ვ
ზ
თ
ი
კ
ლ
ჭრილი 3.3
ჭრილი 2.2
II სადგომი
I სადგომი
ბ-21
91.4 მ²
ბ-20
42.9 მ²
ბ-20
72.1 მ²
ბ-19
50.5 მ²
ბ-19
64.8 მ²
ბ-18
46.60 მ²
ბ-16
199.1 მ²
161.2 მ²
ბ-15
82.0 მ²
მიწაპალტოსგან აგმაცივებლობის ნაშენობისმის ნორმის
მიწაპალტოსგან
ბინა 63
აპარტამენტში 63
ობიექტის 0.00 ნიშნული შეესაბამება +414.29 აბსოლუტის ნიშნულს
ნახაზი
ბებმა +13.20
5 სართული
ექსპლიკაცია
ბინა და სველი წერტილი
საზაფხულო ფერით
ბინის ჯიხური სადგომისთვის
ღიობის მონაკვეთი
სანყობის საკვანძო
ბინების ჯამური რაოდენობა სართულზე
I სადგომზე 3
II სადგომზე 5
ყველა სართულზე სულ: 63
ს/ნ 6443/1523=4.2
341.9 m²
362.6 m²
პირობითი აღნიშვნები
ჭრილის ხაზი
ნაწილი ხაზი
შენიშვნები:
პროექტის ყველა ცვლილება მშენებლობასა შეთანხმებული უნდა იყოს პროექტის ავტორთან.
დასკვნით "მშს კლასიკ დეველოპმენტ"
მისამართი ქ.თბილისი, კეკელას ქუჩა (ყოფ.კახოვსკი) 8
საკ.კოდი 01.13.06.008.086
პროექტის სახელწოდება
მრავალბინიანი საცხოვრებელი სახლი
თანამდებობა გვარი ხელმოწერა
დირექტორი ბ.კუხალაშვილი
მთარმტყვარი ბ.კუხალაშვილი
ავტორი ბ.კუხალაშვილი
ლ.ტატიშვილი
დამუშავა ლ.ტატიშვილი
მთ. ინჟინერი
ფორმატი 0.42x0.8
მასშტაბი 1:100
თარიღი 23/ოქტ/2018
სტადია
მუშა

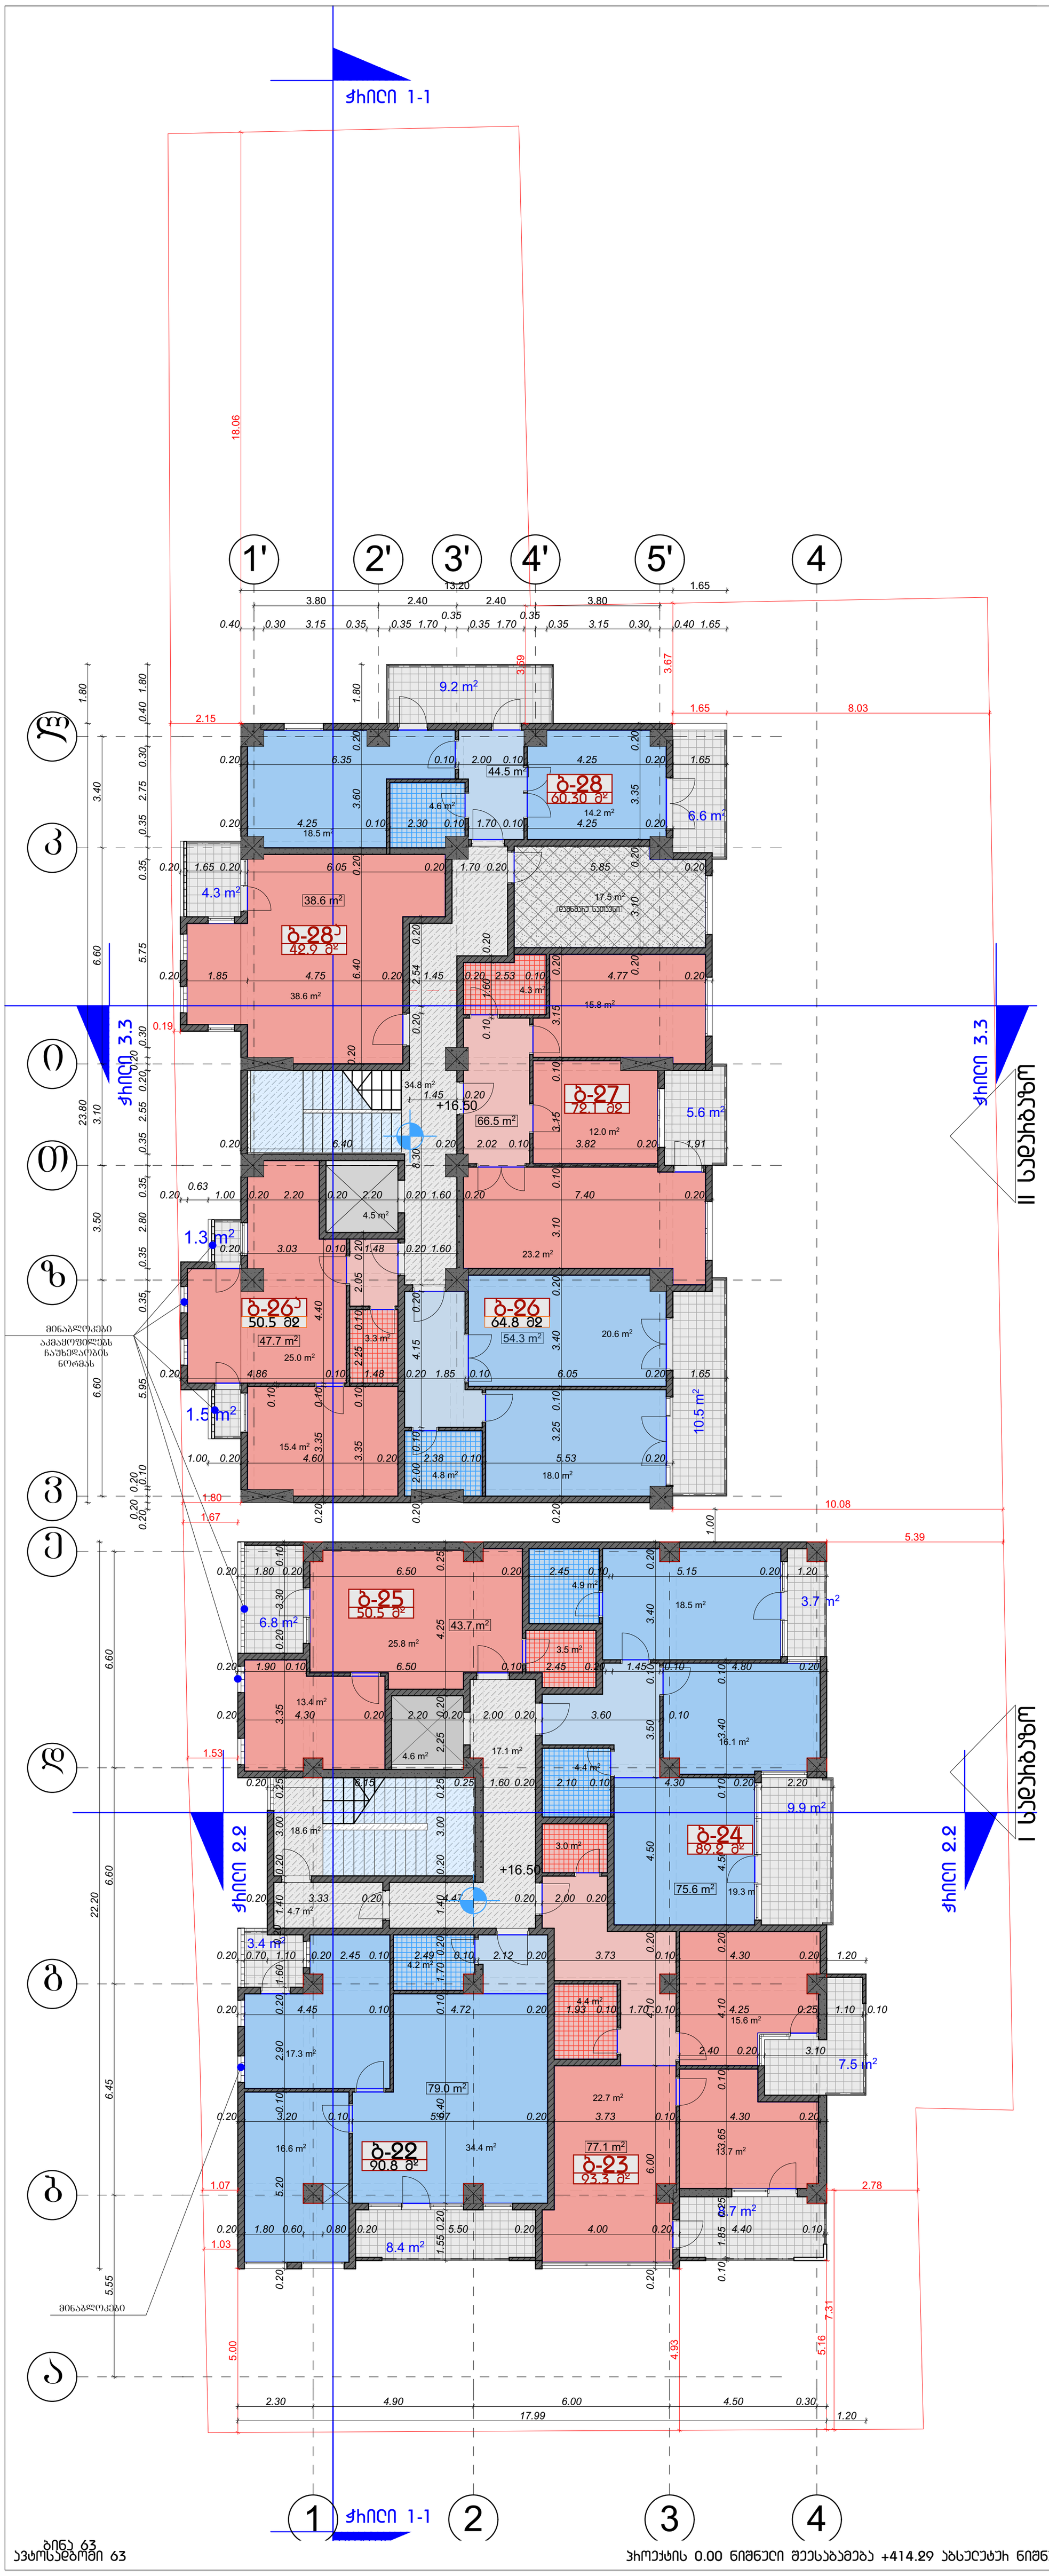
ჭრილი 1-1
1'
2'
3'
4'
5'
4
ბ-28
60.30 მ²
ბ-28'
42.9 მ²
ბ-27
79.1 მ²
ბ-26'
50.5 მ²
ბ-26
64.8 მ²
ბ-25
50.5 მ²
ბ-24
89.4 მ²
ბ-29
90.8 მ²
ბ-23
93.3 მ²
ჭრილი 3.3
ჭრილი 2.2
I სადარბაზო
+16.50
9.2 m²
44.5 m²
14.2 m²
4.6 m²
6.6 m²
18.5 m²
4.3 m²
38.6 m²
17.5 m²
მანქანის სათავსი
15.8 m²
34.8 m²
66.5 m²
12.0 m²
5.6 m²
4.5 m²
23.2 m²
1.3 m²
47.7 m²
25.0 m²
20.6 m²
1.5 m²
54.3 m²
10.5 m²
15.4 m²
4.8 m²
18.0 m²
6.8 m²
43.7 m²
25.8 m²
3.5 m²
3.7 m²
18.5 m²
13.4 m²
4.6 m²
17.1 m²
38.1 m²
4.4 m²
9.9 m²
18.6 m²
3.0 m²
75.6 m²
19.3 m
3.4 m²
4.2 m²
15.6 m²
7.5 m²
79.0 m²
17.3 m²
22.7 m²
13.7 m²
16.6 m²
34.4 m²
77.1 m²
8.4 m²
2.7 m²
ბინა 63
აპარტამენტი 63
შენობა-ნაგებობის ნაწილი
შენობის ავტორის ნებართვის ნომერი
1
2
3
4
ჩრდილოეთი
ნახაზი
ბეჭმა +16.50
6 სართული
ექსპლიკაცია
ბინა და სველი წერტილი
საზაფხულო ფანჯარა
ბინის ჯამური სადარბაზო
ღიობის მასალა
სანყობი სავენტილი
ბინების ჯაოდენობა სართულზე
I სადარბაზო 4
II სადარბაზო 5
ყველა სართულზე სულ: 63
ს2 6443/1523=4.2
341.9 m²
363.9 m²
პირობითი აღნიშვნები
ჭრილის ხაზი
ნაოჭის ხაზი
შენიშვნები:
პროექტის ყველა ცვლილება შეზნელობისას შეთანხმებული უნდა იყოს პროექტის ავტორთან.
"შპს კლასიკ დეველოპმენტ"
დამკვეთი
მისამართი
ქ.თბილისი, კედიას ქუჩა (ყოფ.კახოვსკი) 8
საკ.კოდი 01.13.06.008.086
პროექტის სახელწოდება
მრავალბინიანი საცხოვრებელი სახლი
თანამდებობა
გვარი
ხელმოწერა
დირექტორი
ბ.ჯუხალაშვილი
მთარქიტექტორი
ბ.ჯუხალაშვილი
ავტორი
ბ.ჯუხალაშვილი
ლ.ტატიშვილი
დამუშავა
ლ.ტატიშვილი
მთ. ინჟინერი
ფორმატი 0.42x0.8
მასშტაბი 1:100
თარიღი 23/ოქტ/2018
სტადია
მუშა
პირველი სართულის იატაკის ნიშნული შეესაბამება +414.29 აბსოლუტურ ნიშნულს
ჩრდილოეთი

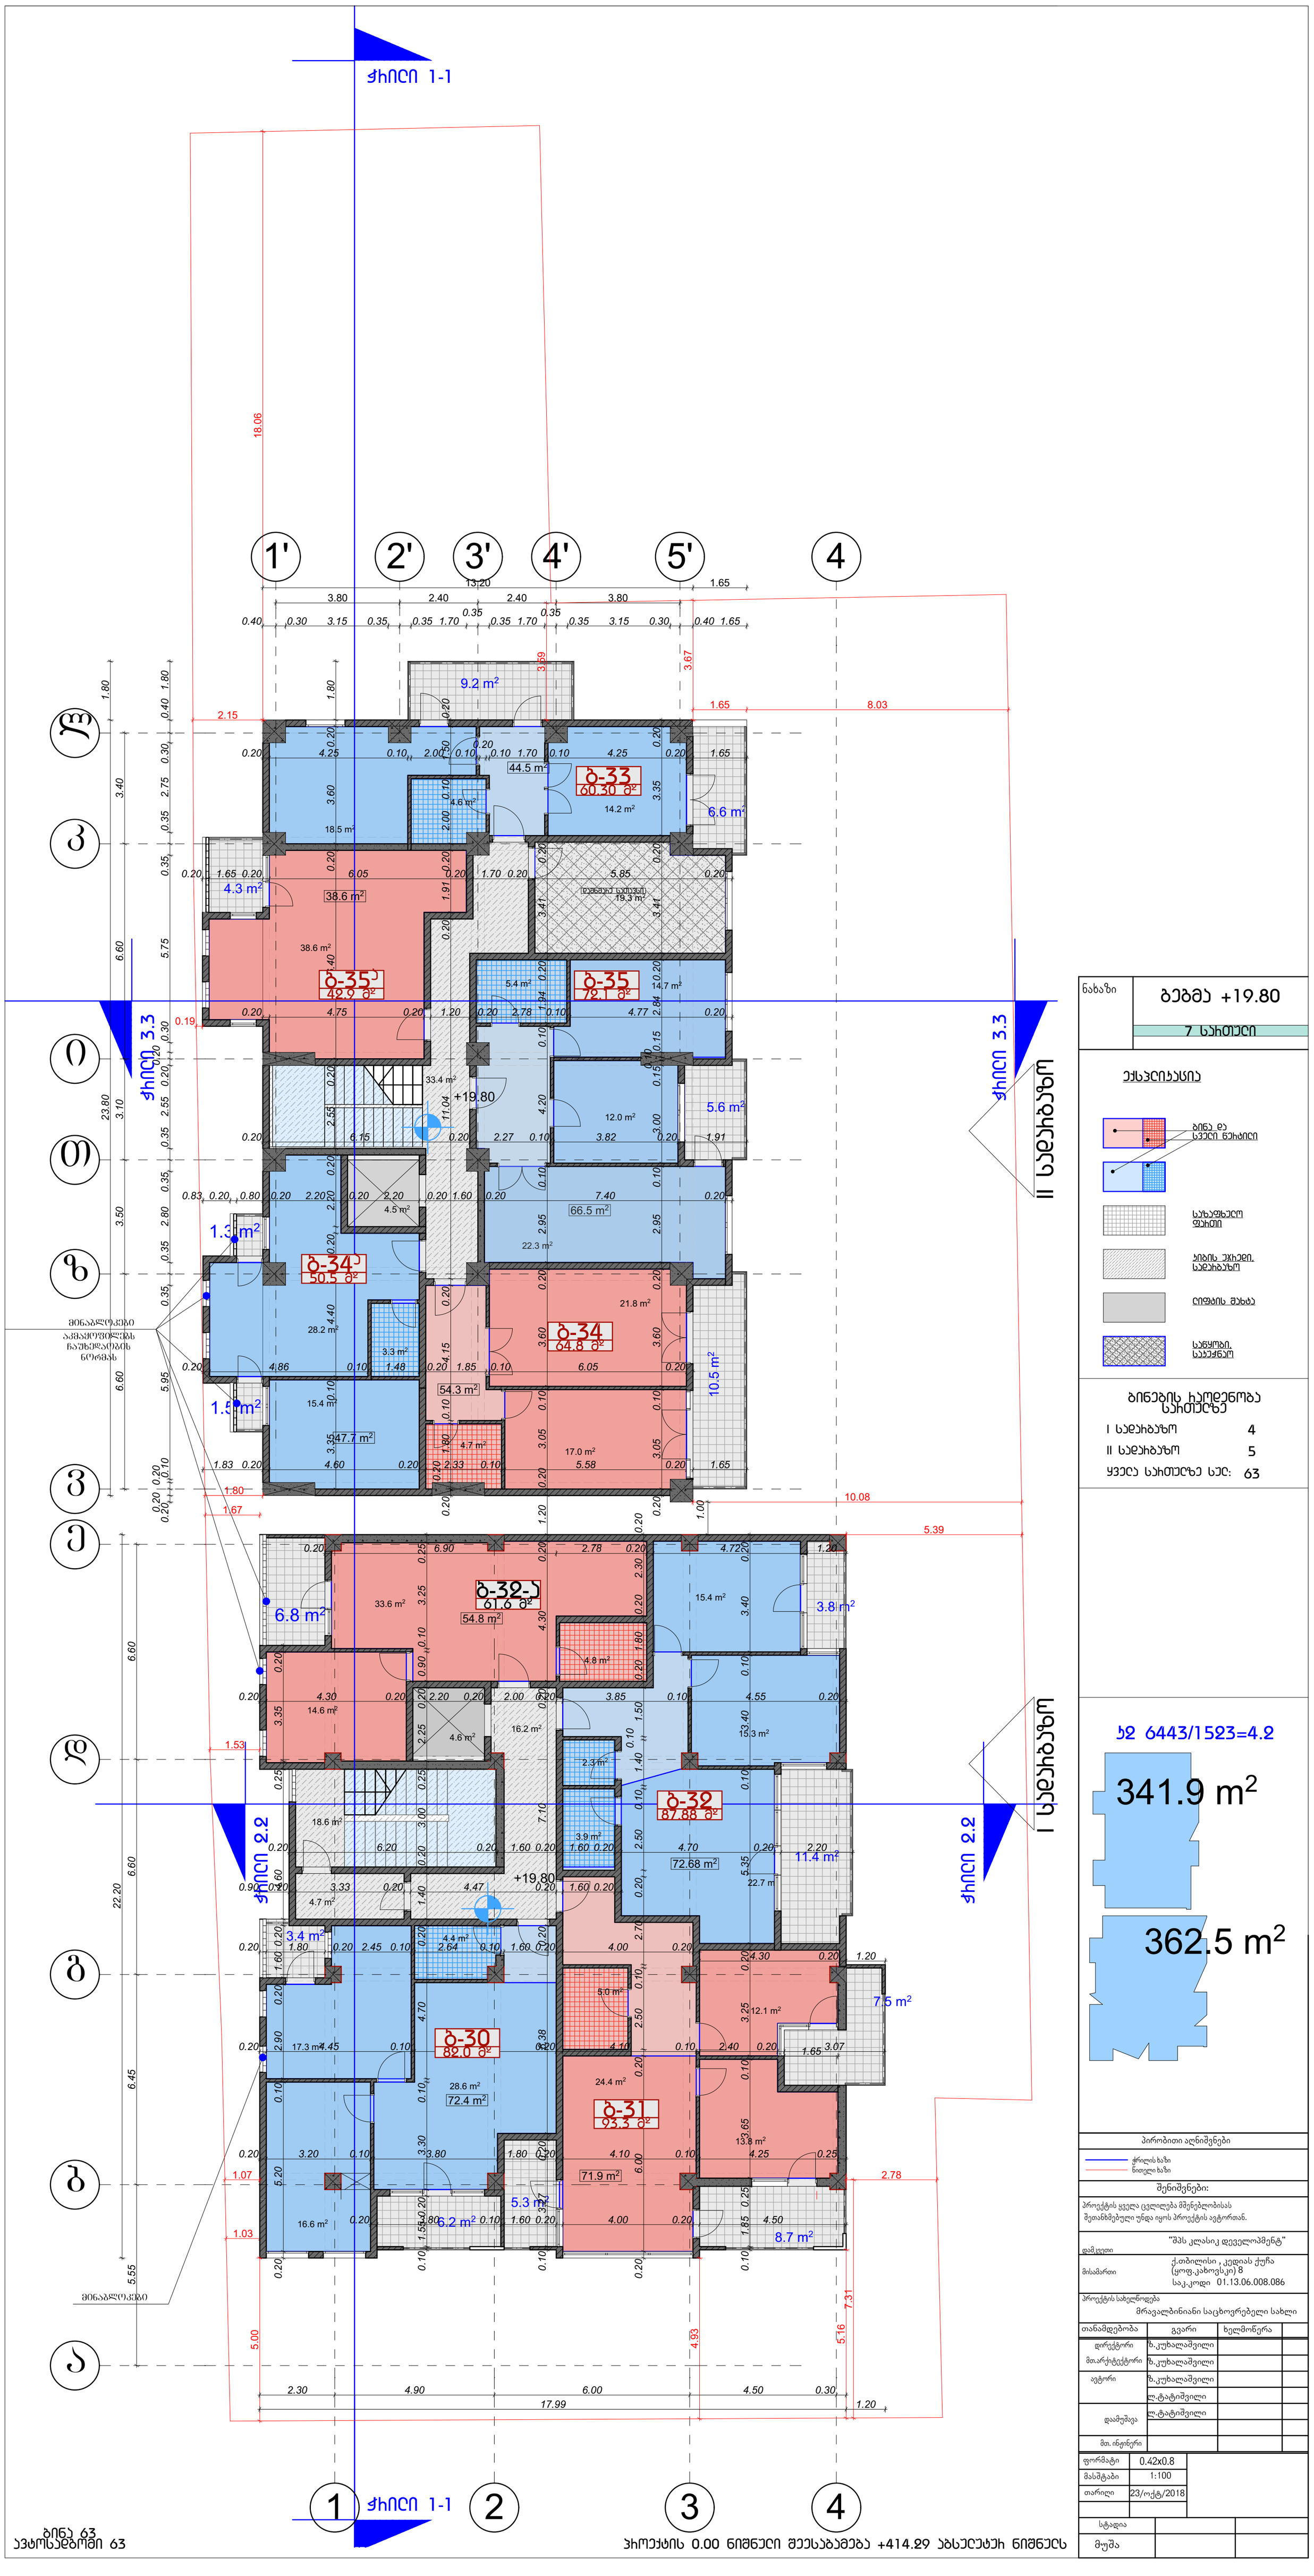

ნახაზი	ბებმა +19.80
	7 სართული

ექსპლიკაცია

- ბინა და სველი წერტილი
- სახანძრო ფარით
- ბინის ეზოები სადგომზე
- ღიობის მპრალი
- სანყობი სავენტი

ბინების ჩაშენებობა სართულზე

I სადგომზე	4
II სადგომზე	5
ყველა სართულზე სულ:	63

ს/კ 6443/1523=4.2

341.9 m²

362.5 m²

პირობითი აღნიშვნები	
	ჭრილის ხაზი
	ნაოჭი ხაზი
შენიშვნები:	
პროექტის ყველა ცვლილება მშენებლობისას შეთანხმებული უნდა იყოს პროექტის ავტორთან.	
დამკვეთი	"შპს კლასიკ დეველოპმენტ"
მისამართი	ქ.თბილისი , კედრის ქუჩა (ყოფ.კახოვსკი) 8 საკ.კოდი 01.13.06.008.086
პროექტის სახელწოდება	მრავალბინიანი საცხოვრებელი სახლი

თანამდებობა	გვარი	ხელმოწერა	
დირექტორი	ბ.კუხალაშვილი		
მთარგმნელობითი	ბ.კუხალაშვილი		
ავტორი	ბ.კუხალაშვილი		
	ლ.ტატიშვილი		
დამუშავა	ლ.ტატიშვილი		
მთ. ინჟინერი			

ფორმატი	0.42x0.8
მასშტაბი	1:100
თარიღი	23/ოქტ/2018
სტადია	
მუშა	

ბინა 63
აპარტამენტი 63

პროექტის 0.00 ნიშნული შეესაბამება +414.29 აბსოლუტის ნიშნულს

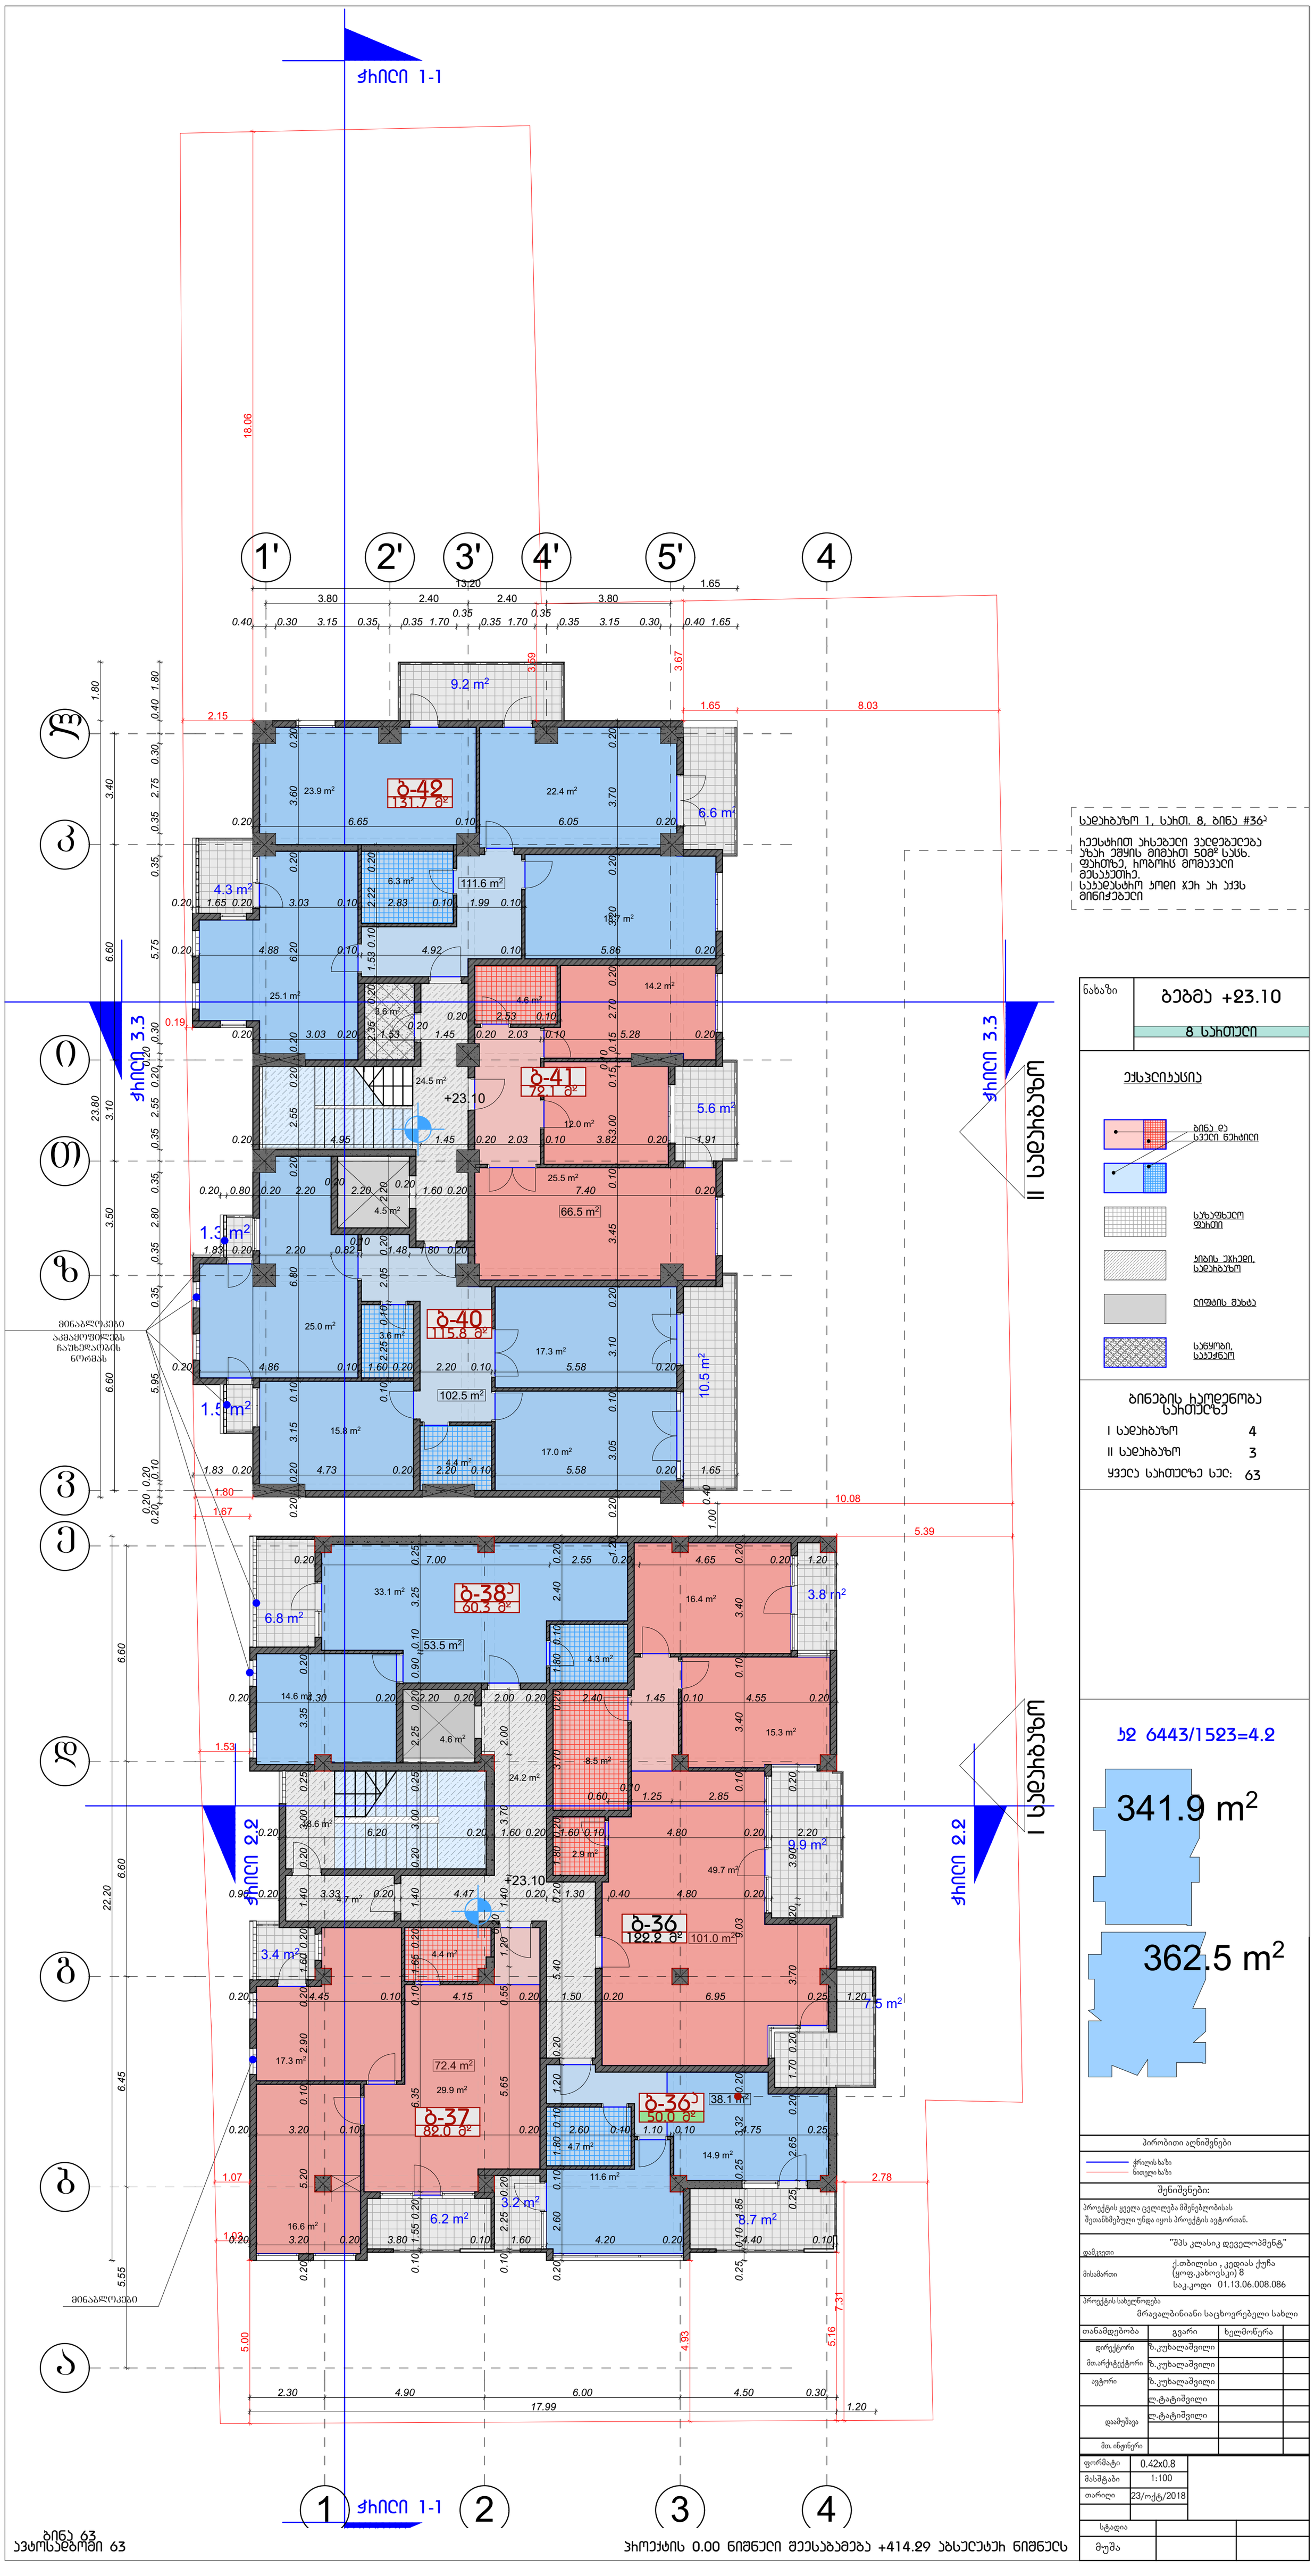

სადგომი 1, სართ. 8, ბინა #36

ჩექსტით პისებები ვალებებება ზანი ვმყის მიმპით 50მ² ნაწ. ფპითზე, ჩოგორც მოთვები ტრანსპორტის. სატვირთო ტიპი ჯეი ის ავს მინიჭებები

ნახაზი	ბებმა +23.10
	8 სართული

ექსპლიკაცია

- ბინა და სველი წერტილი
- საზაფხულო ფერით
- ბინის ჯერები სადგომზე
- ღიობის შავბა
- სანყობი სავენტი

ბინების ჩაოდენობა სართულზე

I სადგომზე	4
II სადგომზე	3
ყველა სართულზე სულ:	63

ს2 6443/1523=4.2

341.9 m²

362.5 m²

პირობითი აღნიშვნები	
	წრფის ხაზი
	ნაოცი ხაზი
შენიშვნები:	
პროექტის ცვლილება მშენებლობისას მეთანხმებული უნდა იყოს პროექტის ავტორთან.	
დამკვეთი	"შპს კლასიკ დეველოპმენტ"
მისამართი	ქ.თბილისი ,კედლის ქუჩა (ყოფ.კახოვსკის) 8
საკ.კოდი	01.13.06.008.086
პროექტის სახელწოდება	მრავალბინიანი საცხოვრებელი სახლი

თანამდებობა	გვარი	ხელმოწერა	
დირექტორი	ბ.კუხალაშვილი		
მთარგმნელობითი	ბ.კუხალაშვილი		
ავტორი	ბ.კუხალაშვილი		
	ლ.ტატიშვილი		
დამუშავა	ლ.ტატიშვილი		
მთ. ინჟინერი			

ფორმატი	0.42x0.8
მასშტაბი	1:100
თარიღი	23/ოქტ/2018
სტადია	
მუშა	

ნახაზი	გეგმა +26.40
	9 სართული

ექსპლიკაცია

- ბინა და სველი წერტილი
- საზაფხულო ფართი
- კიბის უჯრედი, სადარბაზო
- ლიფტის შახტა
- სანყობი, საპარკინგო

ბინების რაოდენობა სართულზე

I სადარბაზო	4
II სადარბაზო	4
ყველა სართულზე სულ:	63

კზ 6443/1523=4.2

341.9 m²

363.2 m²

პირობითი აღნიშვნები

- ჭრილის ხაზი
- წითელი ხაზი

შენიშვნები:

პროექტის ყველა ცვლილება მშენებლობისას შეთანხმებული უნდა იყოს პროექტის ავტორთან.

დამკვეთი	"შპს კლასიკ დეველოპმენტ"
მისამართი	ქ.თბილისი , კედიას ქუჩა (ყოფ.კახოვსკი) 8 საკ.კოდი 01.13.06.008.086
პროექტის სახელწოდება	მრავალბინიანი საცხოვრებელი სახლი

თანამდებობა	გვარი	ხელმოწერა	
დირექტორი	ზ.კუხალაშვილი		
მთ.არქიტექტორი	ზ.კუხალაშვილი		
ავტორი	ზ.კუხალაშვილი		
	ლ.ტატიშვილი		
დაამუშავა	ლ.ტატიშვილი		
მთ. ინჟინერი			

ფორმატი	0.42x0.8
მასშტაბი	1:100
თარიღი	23/ოქტ/2018
სტადია	მუშა

ბინა 63
აპარტამენტი 63

პროექტის 0.00 ნიშნული შეესაბამება +414.29 აბსოლუტურ ნიშნულს

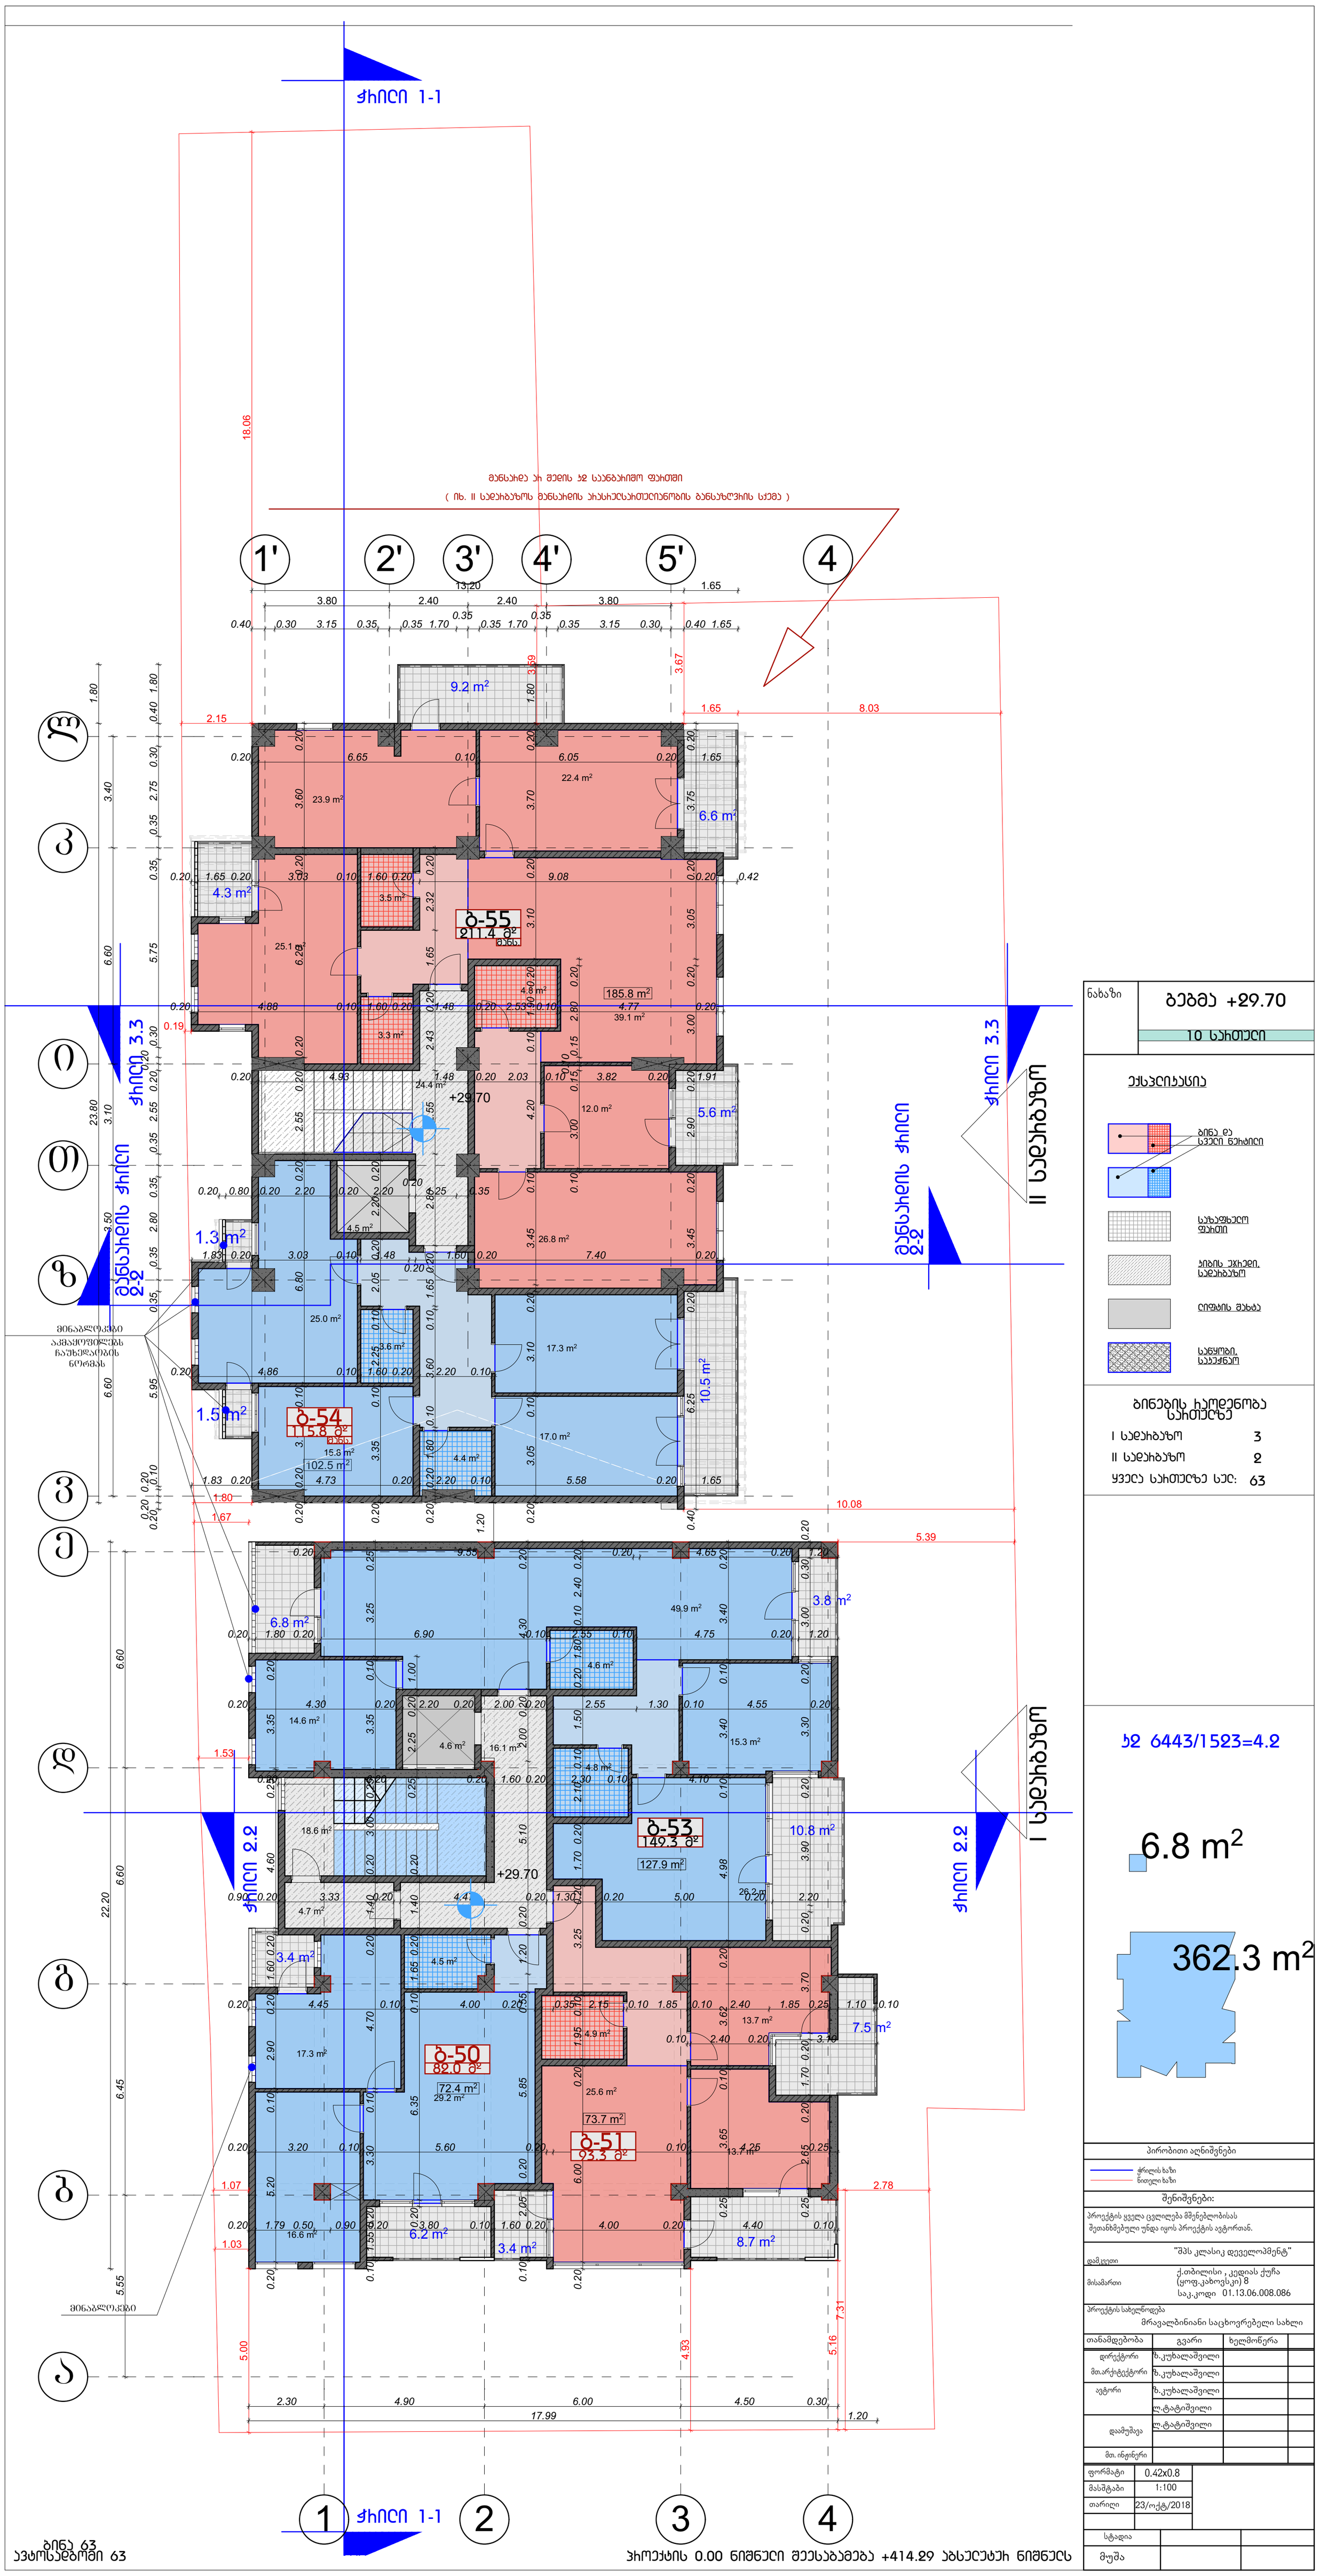

ნახაზი

ბებმა +29.70

10 სართული

ექსპლიკაცია

- ბინა და სველი წერტილი
- საპაფხელო ფარეში
- ბინის ჯიხური სადარბაზოში
- ღიობის მშრალი
- სანყობი სველწერტილი

ბინების განლაგება სართულზე

I სადარბაზო	3
II სადარბაზო	2
ყველა სართულზე სულ:	63

№ 6443/1523=4.2

6.8 m²

362.3 m²

პირობითი აღნიშვნები

ჭრილის ხაზი

ნაოჭის ხაზი

შენიშვნები:

პროექტის ყველა ცვლილება მშენებლობისას შეთანხმებული უნდა იყოს პროექტის ავტორთან.

დამკვეთი	"შპს კლასიკ დეველოპმენტ"
მისამართი	ქ.თბილისი, კედიას ქუჩა (ყოფ.კახოვსკი) 8 საკ.კოდი 01.13.06.008.086
პროექტის სახელწოდება	მრავალბინიანი საცხოვრებელი სახლი

თანამდებობა	გვარი	ხელმოწერა
დირექტორი	ბ.კუხალაშვილი	
მთარგმნელობითი	ბ.კუხალაშვილი	
ავტორი	ბ.კუხალაშვილი	
	ლ.ტატიშვილი	
დამუშავა	ლ.ტატიშვილი	
მთ. ინჟინერი		

ფორმატი	0.42x0.8
მასშტაბი	1:100
თარიღი	23/ოქტ/2018
სტადია	
მუშა	

ბინა 63
აპარტამენტი 63

პროექტის 0.00 ნიშნული შეესაბამება +414.29 აბსოლუტურ ნიშნულს

ნახაზი	ბეჭმა +33.00 და სახურავის ბეჭმა
	11 სართული

ექსპლიკაცია

- ბინა და სველი წერტილი
- საზაფხულო ფანჯარა
- ბინის ჯამური სადგომებზე
- ღიობის მონაკვეთი
- სანყობი საკუჭნაო

ბინების ჩაშენებობა სართულზე

I სადგომებზე	1
II სადგომებზე	0
ყველა სართულზე სულ:	63

ქ 6443/1523=4.2

პირობითი აღნიშვნები	
	ჭრილის ხაზი
	ნაოჭის ხაზი
შენიშვნები:	
პროექტის ყველა ცვლილება მშენებლობისას შეთანხმებული უნდა იყოს პროექტის ავტორთან.	
დამკვეთი	"მშპ კლასიკ დეველოპმენტ"
მისამართი	ქ.თბილისი, კედლის ქუჩა (ყოფ.კახოვსკის) 8
	საკ.კოდი 01.13.06.008.086
პროექტის სახელწოდება	მრავალბინიანი საცხოვრებელი სახლი

თანამდებობა	გვარი	ხელმოწერა
დირექტორი	ზ.კუხალაშვილი	
მთარგმნელობითი	ზ.კუხალაშვილი	
ავტორი	ზ.კუხალაშვილი	
	ლ.ტატიშვილი	
დამუშავა	ლ.ტატიშვილი	
მთ. ინჟინერი		

ფორმატი	0.42x0.8
მასშტაბი	1:100
თარიღი	23/ოქტ/2018
სტადია	
მუშა	

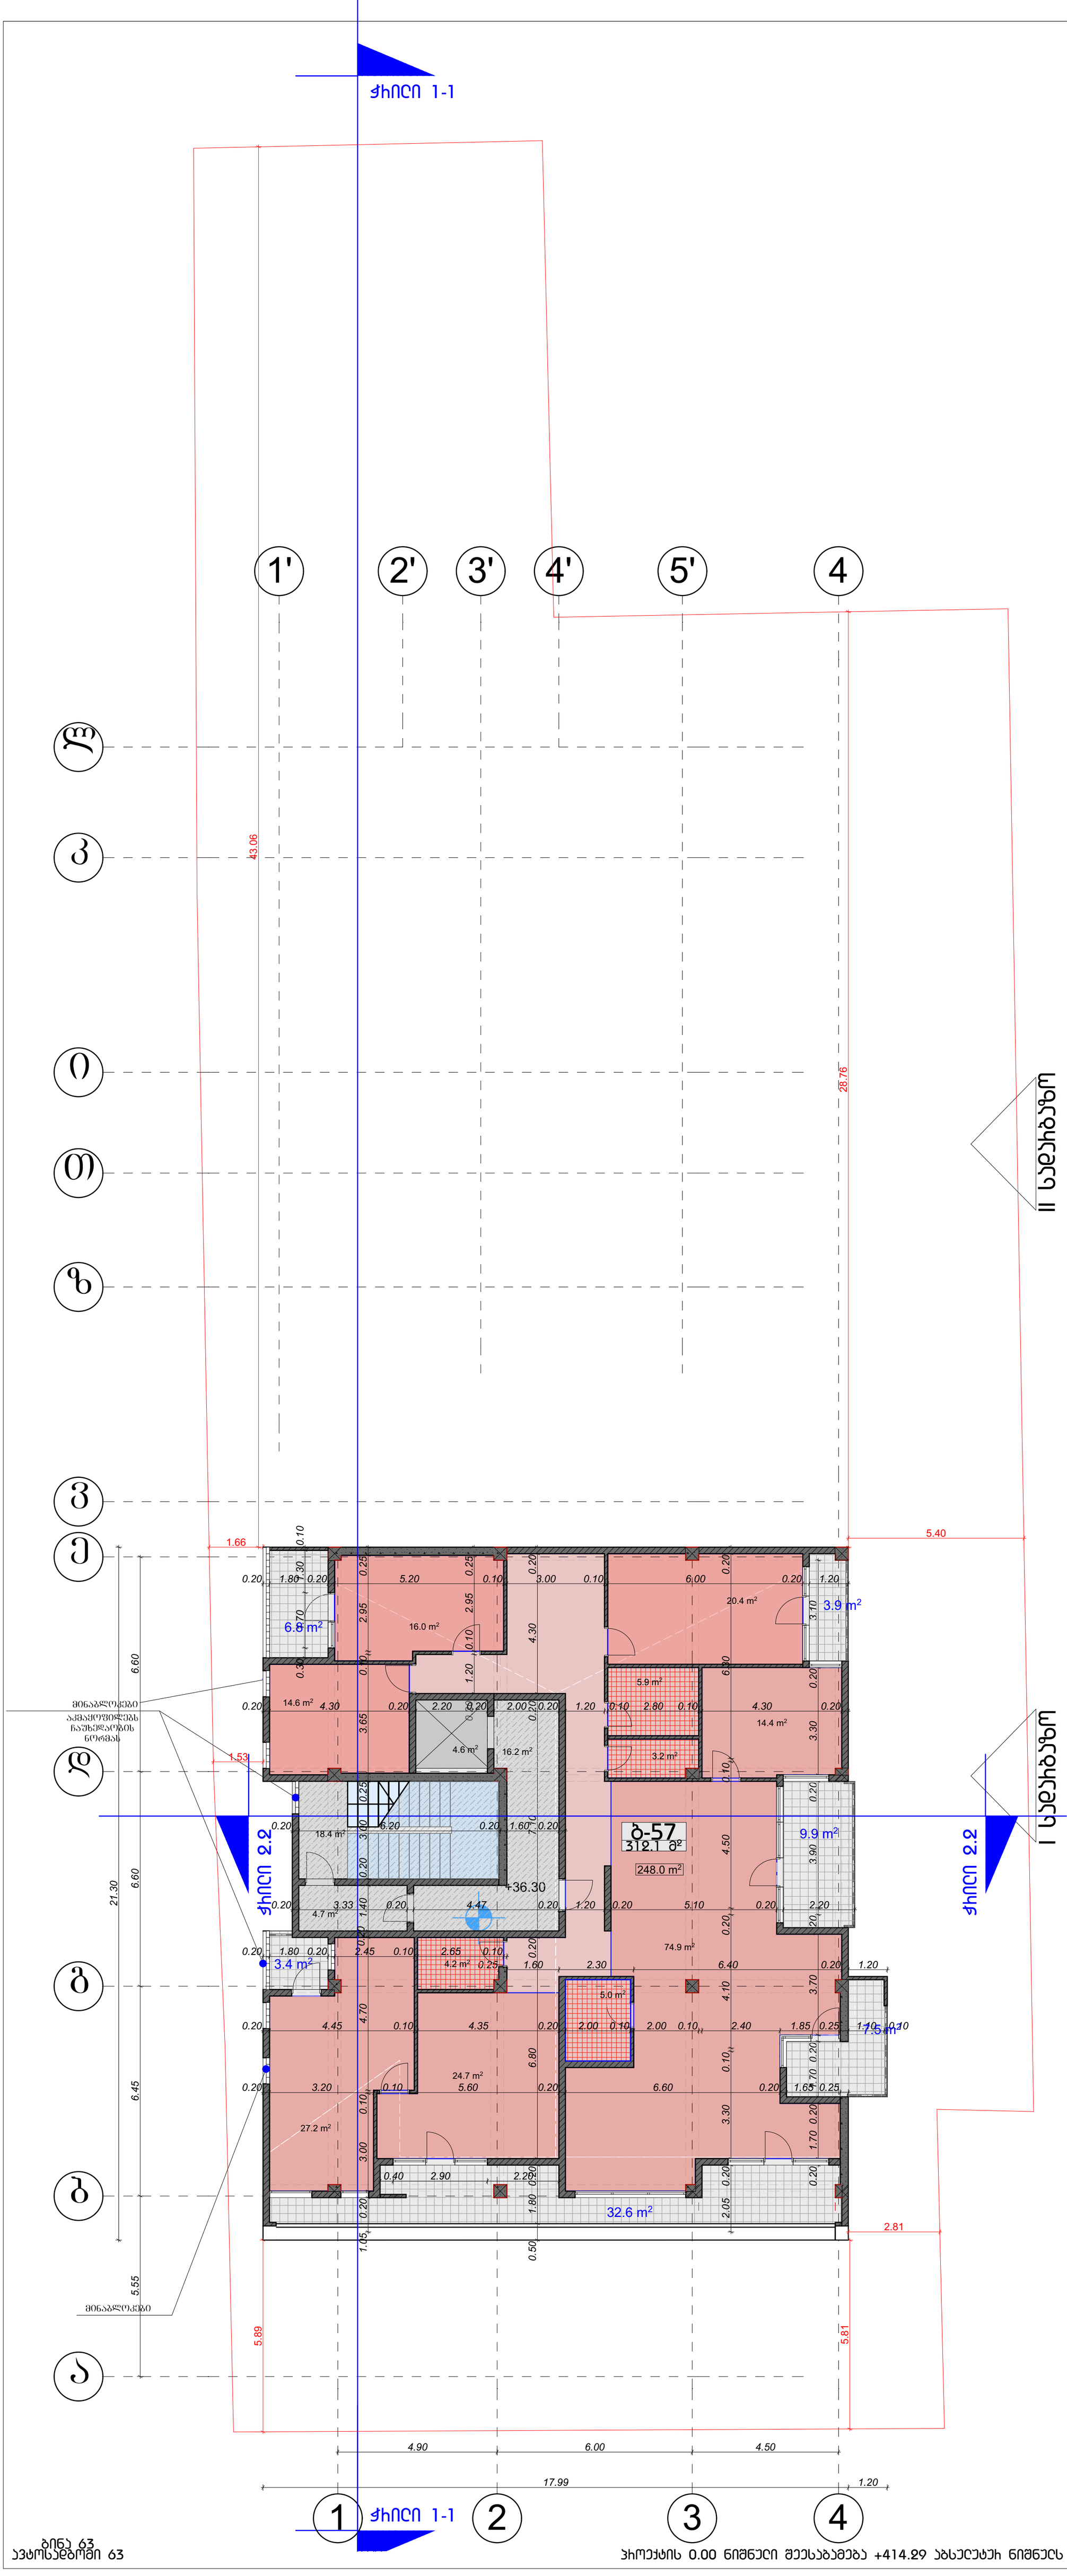

ნახაზი	ბეჭმე +36.30
	12 სართული

ექსპლიკაცია

- ბინა და სველი წერტილი
- საზაფხულო ფერით
- ბინის ეზრები სადგომზე
- ღიობის მონაკ
- სანყობი სავენტ

ბინების ჩაშლენობა სართულზე

I სადგომზე	1
II სადგომზე	0
ყველა სართულზე სულ:	63

ს/ნ 6443/1523=4.2

334.3 m²

პირობითი აღნიშვნები

ჭრილის ხაზი
ნაოჭის ხაზი

შენიშვნები:

პროექტის ყველა ცვლილება მშენებლობისას შეთანხმებული უნდა იყოს პროექტის ავტორთან.

დამკვეთი	"მშს კლასიკ დეველოპმენტ"
მისამართი	ქ.თბილისი , კეცხოველის ქუჩა (ყოფ.კახოვსკი) 8 საკ.კოდი 01.13.06.008.086
პროექტის სახელწოდება	მრავალბინიანი საცხოვრებელი სახლი

თანამდებობა	გვარი	ხელმოწერა	
დირექტორი	ზ.კუხალაშვილი		
მთარგმნელობითი	ზ.კუხალაშვილი		
ავტორი	ზ.კუხალაშვილი		
	ლ.ტატიშვილი		
დამუშავა	ლ.ტატიშვილი		
მთ. ინჟინერი			

ფორმატი	0.42x0.8
მასშტაბი	1:100
თარიღი	23/ოქტ/2018
სტადია	
მუშა	

ბინა 63
აპარტამენტი 63

პროექტის 0.00 ნიშნული შეესაბამება +414.29 აბსოლუტის ნიშნულს

ნახაზი

გეგმა +39.60

13 სართული

ეკსპლიკაცია

- ბინა და სველი წერტილი
- საერთო ოთახი
- კიბის უჯრედი, სადარბაზო
- ლიფტის შახტა

ბინების რაოდენობა სართულზე

I სადარბაზო	1
II სადარბაზო	0
ყველა სართულზე სულ:	63

კ2 6443/1523=4.2

54.0 m²

პირობითი აღნიშვნები

- ჭრილის ხაზი
- წითელი ხაზი

შენიშვნები:

პროექტის ყველა ცვლილება მშენებლობისას შეთანხმებული უნდა იყოს პროექტის ავტორთან.

დამკვეთი	"შპს კლასიკ დეველოპმენტ"
მისამართი	ქ.თბილისი , კედიას ქუჩა (ყოფ.კახოვსკი) 8 საკ.კოდი 01.13.06.008.086
პროექტის სახელწოდება	მრავალბინიანი საცხოვრებელი სახლი

თანამდებობა	გვარი	ხელმოწერა	
დირექტორი	ზ.კუხალაშვილი		
მთ.არქიტექტორი	ზ.კუხალაშვილი		
ავტორი	ზ.კუხალაშვილი		
	ლ.ტატიშვილი		
დაამუშავა	ლ.ტატიშვილი		
მთ. ინჟინერი			

ფორმატი	0.42x0.8
მასშტაბი	1:100
თარიღი	23/ოქტ/2018

სტადია		
მუშა		

ბინა 63
აპარტამენტი 63

პროექტის 0.00 ნიშნული შეესაბამება +414.29 აბსოლუტურ ნიშნულს

ნახაზი

სახურავის გეგმა

პირობითი აღნიშვნები

ჭრილის ხაზი

ნაოჭის ხაზი

შენიშვნები:

პროექტის ყველა ცვლილება მშენებლობისას შეთანხმებული უნდა იყოს პროექტის ავტორთან.

დასკვნით	"შპს კლასიკ დეველოპმენტ"
მისამართი	ქ.თბილისი , კედლის ქუჩა (ყოფ.კახოსკი) 8 საკ.კოდი 01.13.06.008.086

პროექტის სახელწოდება

მრავალბინიანი საცხოვრებელი სახლი

თანამდებობა	გვარი	ხელმოწერა
დირექტორი	ზ.კუხალაშვილი	
მთარქიტექტორი	ზ.კუხალაშვილი	
ავტორი	ზ.კუხალაშვილი	
	ლ.ტატიშვილი	
დაშტრიხა	ლ.ტატიშვილი	
მთ. ინჟინერი		

ფორმატი	0.42x0.8
მასშტაბი	1:100
თარიღი	23/ოქტ/2018

სტადია		
მუშა		

ბინა 63
აპარტამენტში 63

პროექტის 0.00 ნიშნული შეესაბამება +414.29 აბსოლუტის ნიშნულს

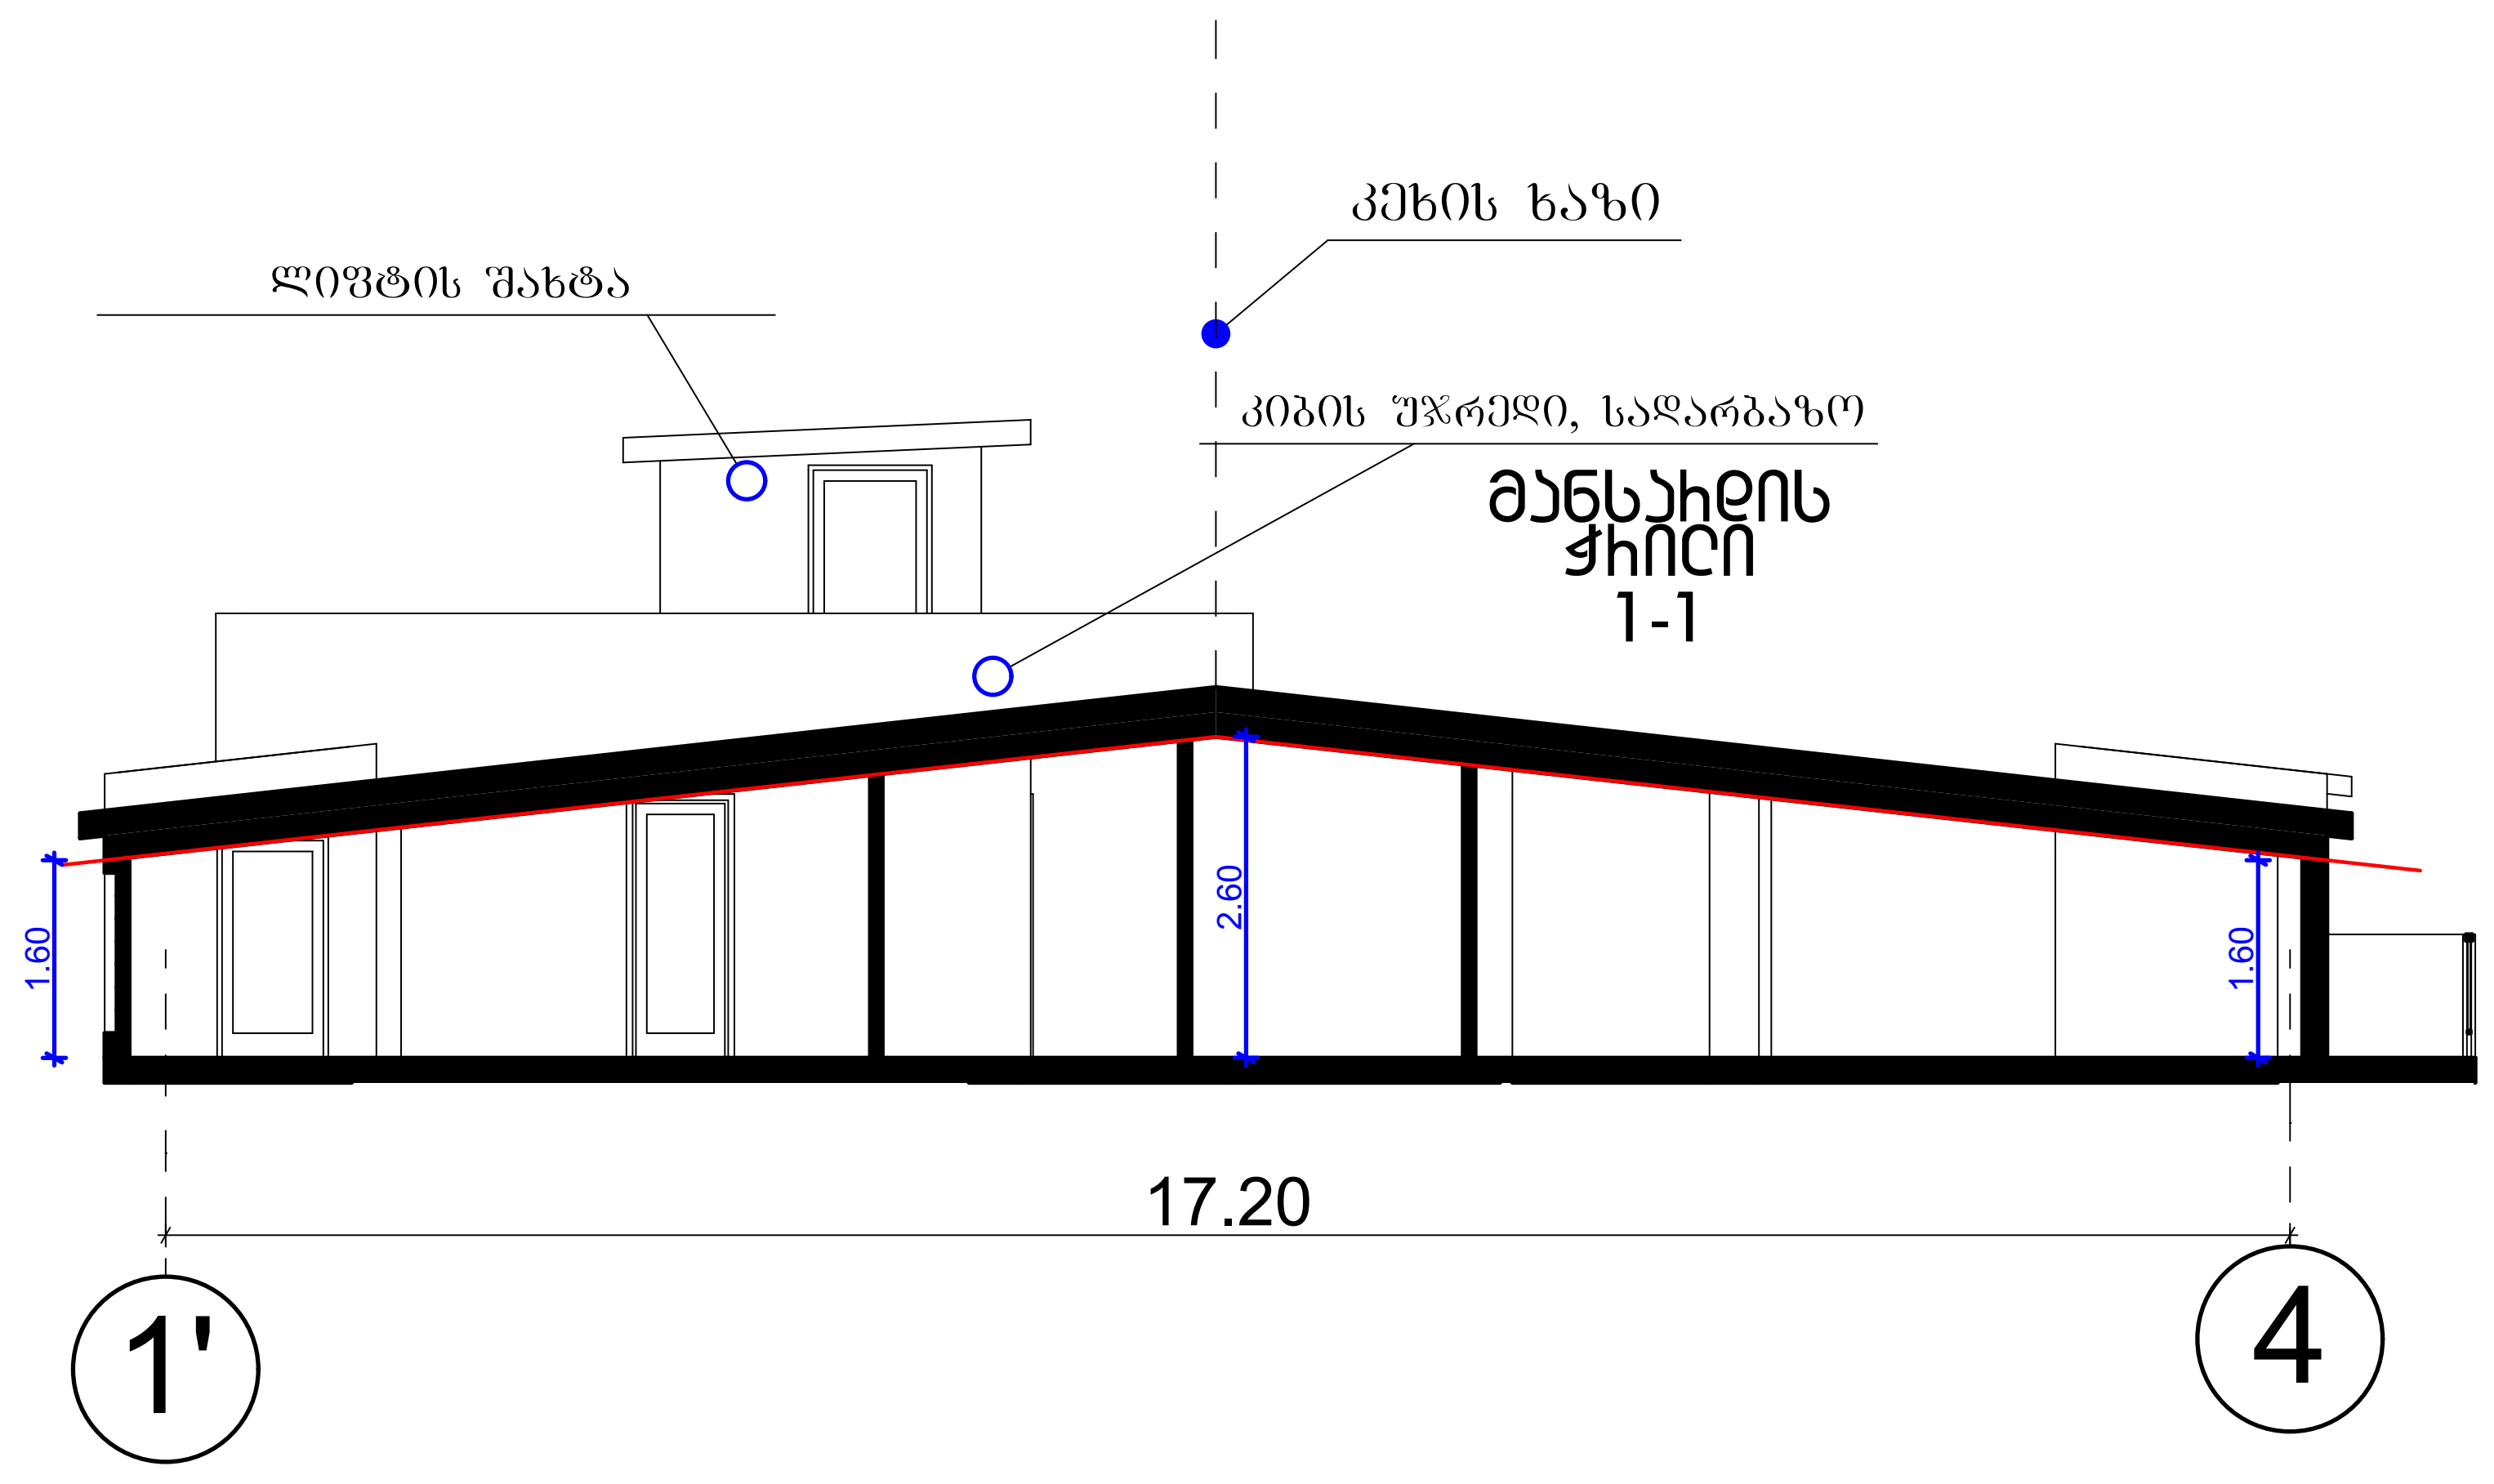

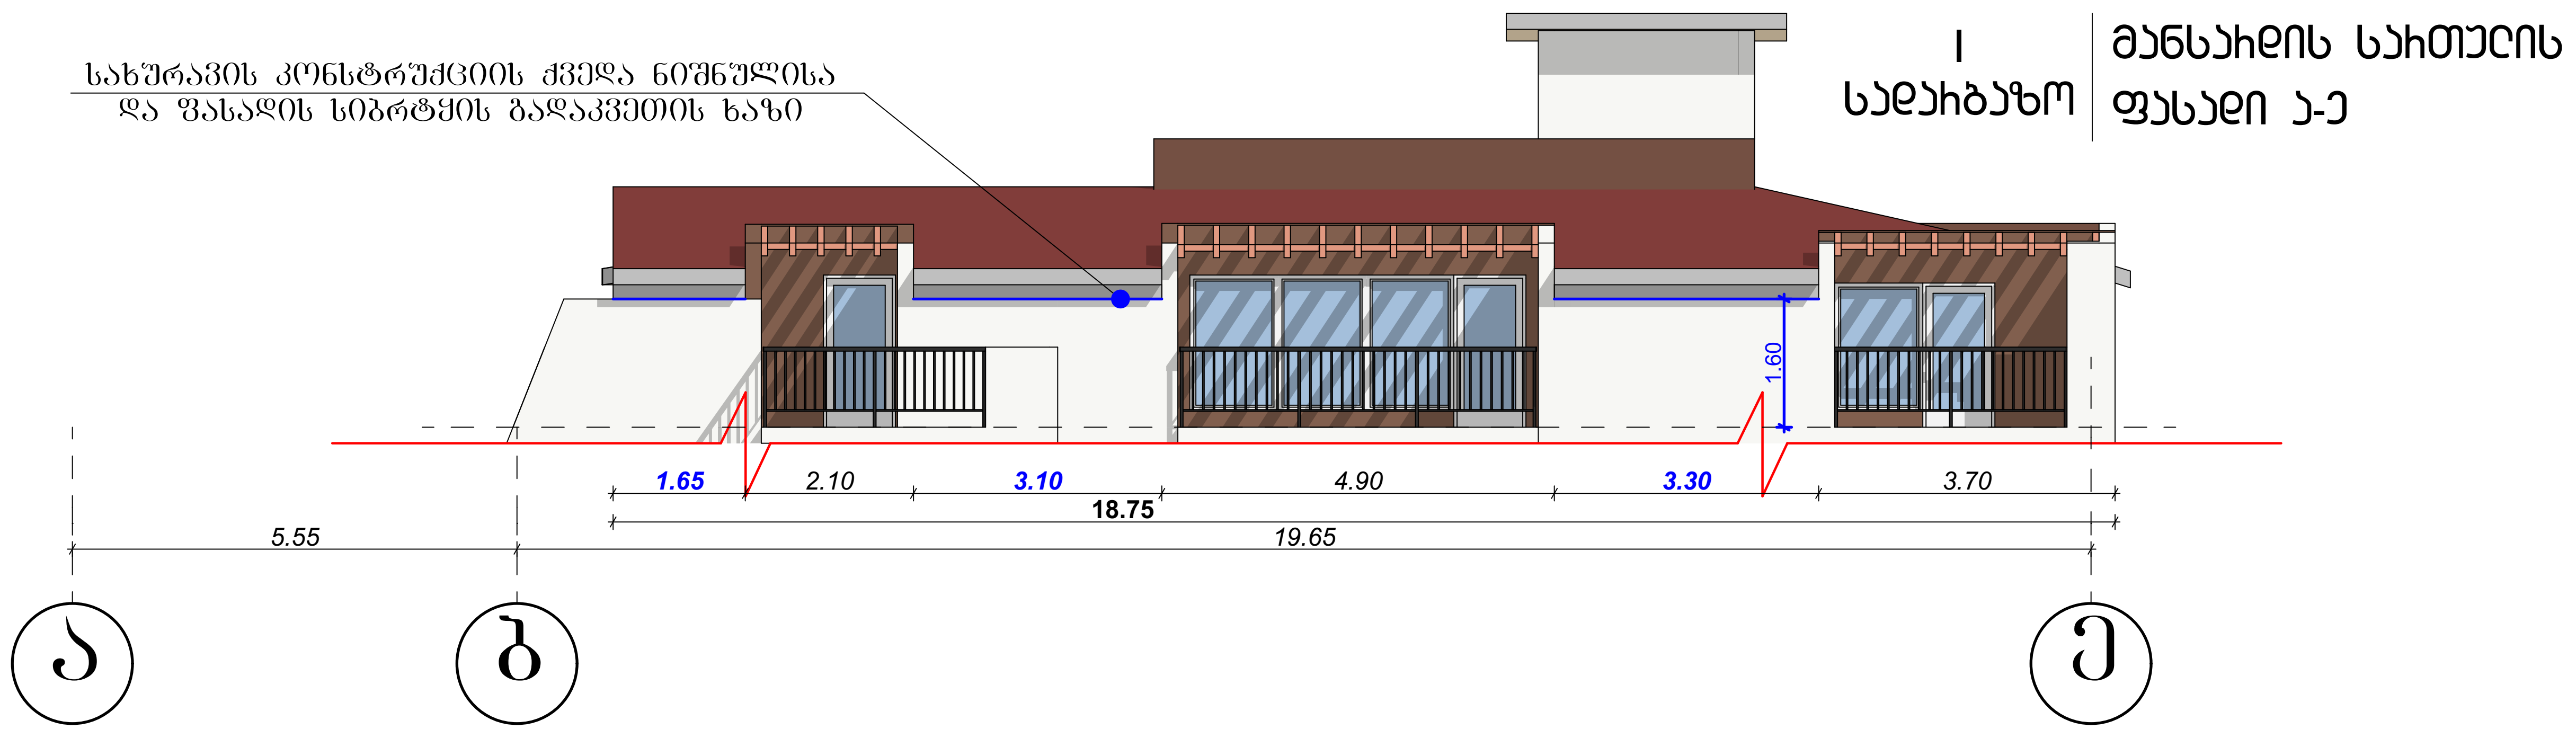

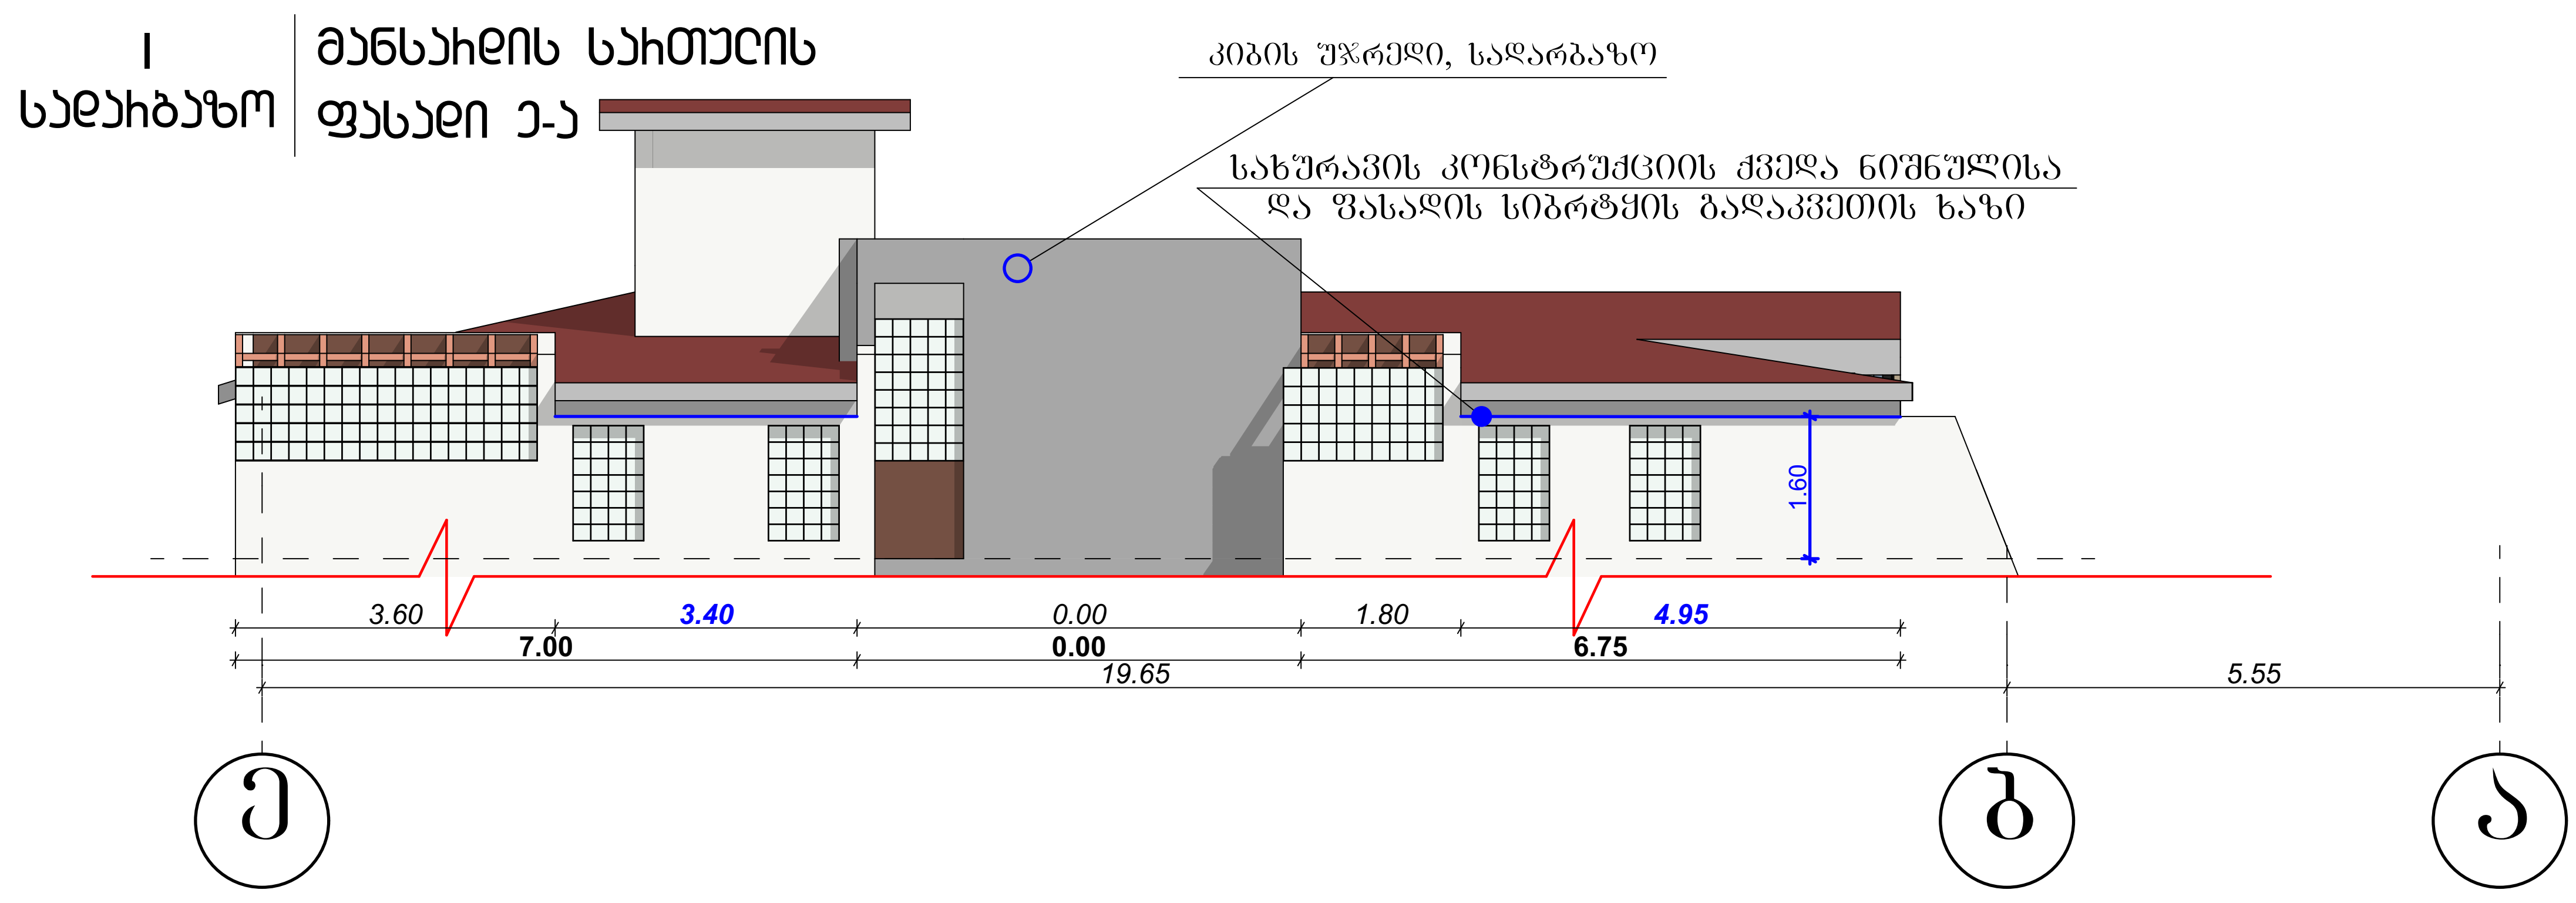

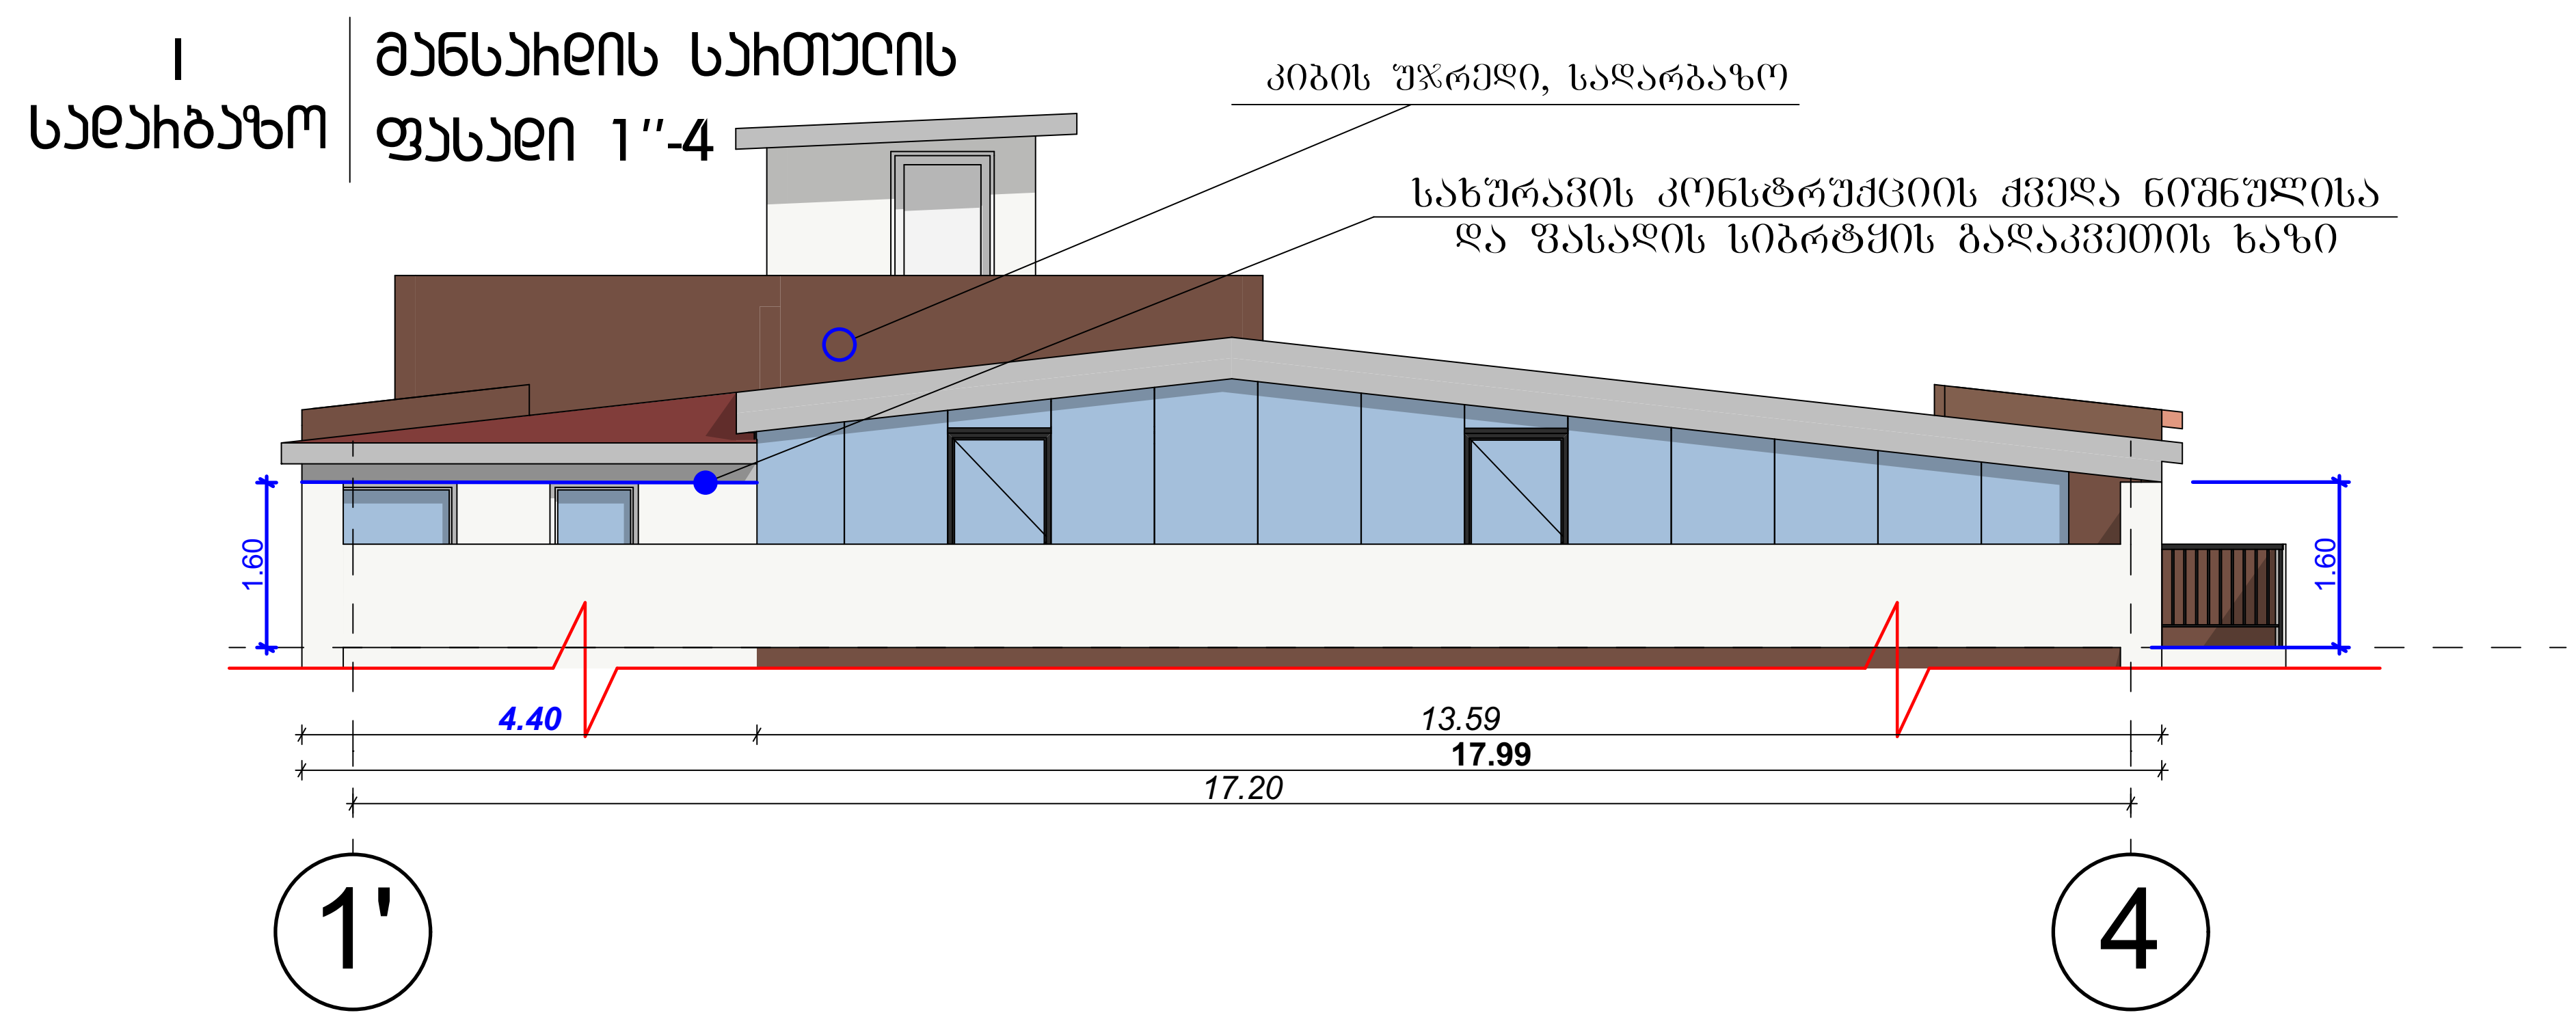

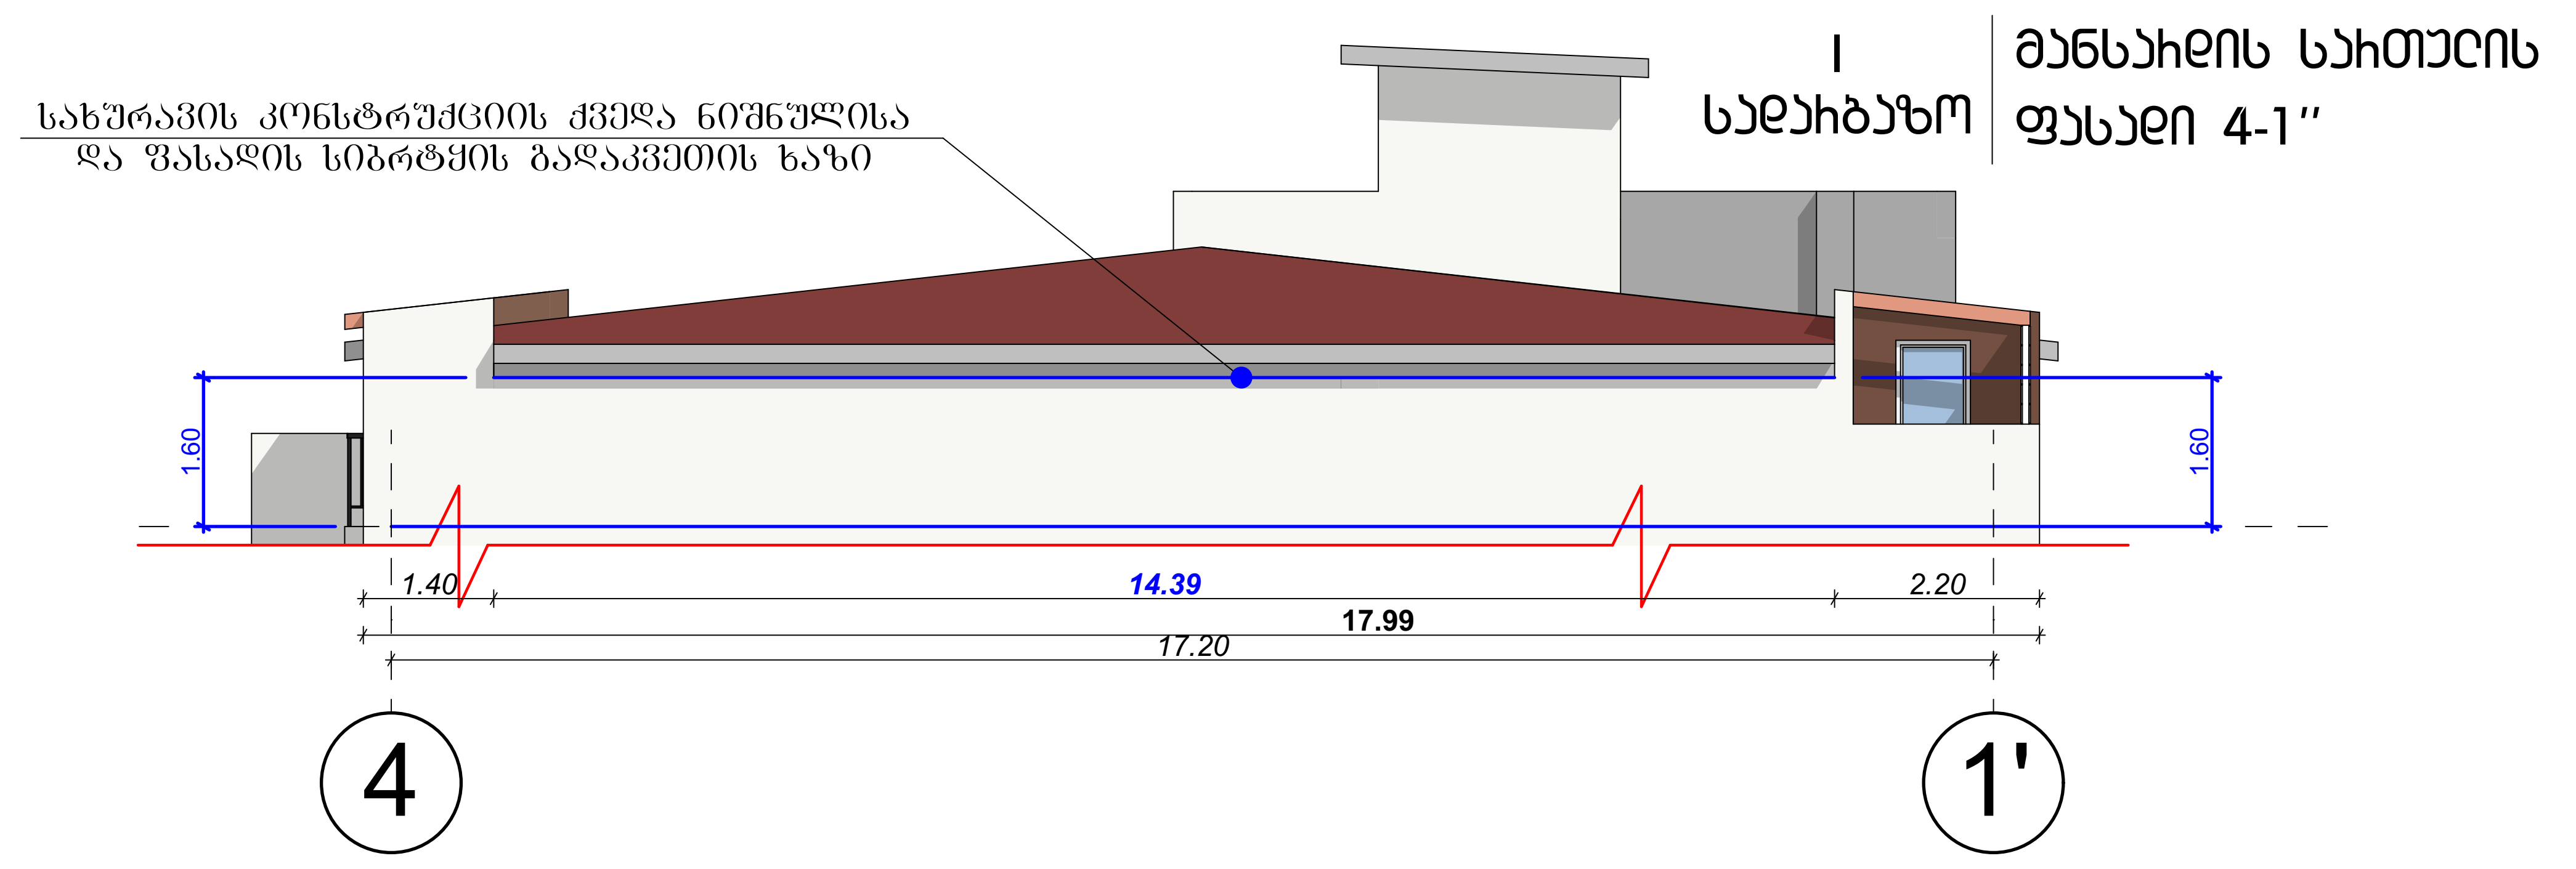

ნახაზი	I სადარბაზოს მანსარდის არასრულსართულიანობის განსაზღვრის სქემა

პირობითი აღნიშვნები

ჭრილის ხაზი
წითელი ხაზი

შენიშვნები:

პროექტის ყველა ცვლილება მშენებლობისას შეთანხმებული უნდა იყოს პროექტის ავტორთან.

დამკვეთი	"შპს კლასიკ დეველოპმენტ"
მისამართი	ქ.თბილისი , კედიას ქუჩა (ყოფ.კახოვსკი) 8 საკ.კოდი 01.13.06.008.086
პროექტის სახელწოდება	მრავალბინიანი საცხოვრებელი სახლი

თანამდებობა	გვარი	ხელმოწერა	
დირექტორი	ზ.კუხალაშვილი		
მთ.არქიტექტორი	ზ.კუხალაშვილი		
ავტორი	ზ.კუხალაშვილი		
	ლ.ტატიშვილი		
დაამუშავა	ლ.ტატიშვილი		
მთ. ინჟინერი			

ფორმატი	0.42x0.8
მასშტაბი	1:100
თარიღი	23/ოქტ/2018

სტადია		
მუშა		

ბინა 63
ავტოსადგომი 63

პროექტის 0.00 ნიშნული შეესაბამება +414.29 აბსოლუტურ ნიშნულს

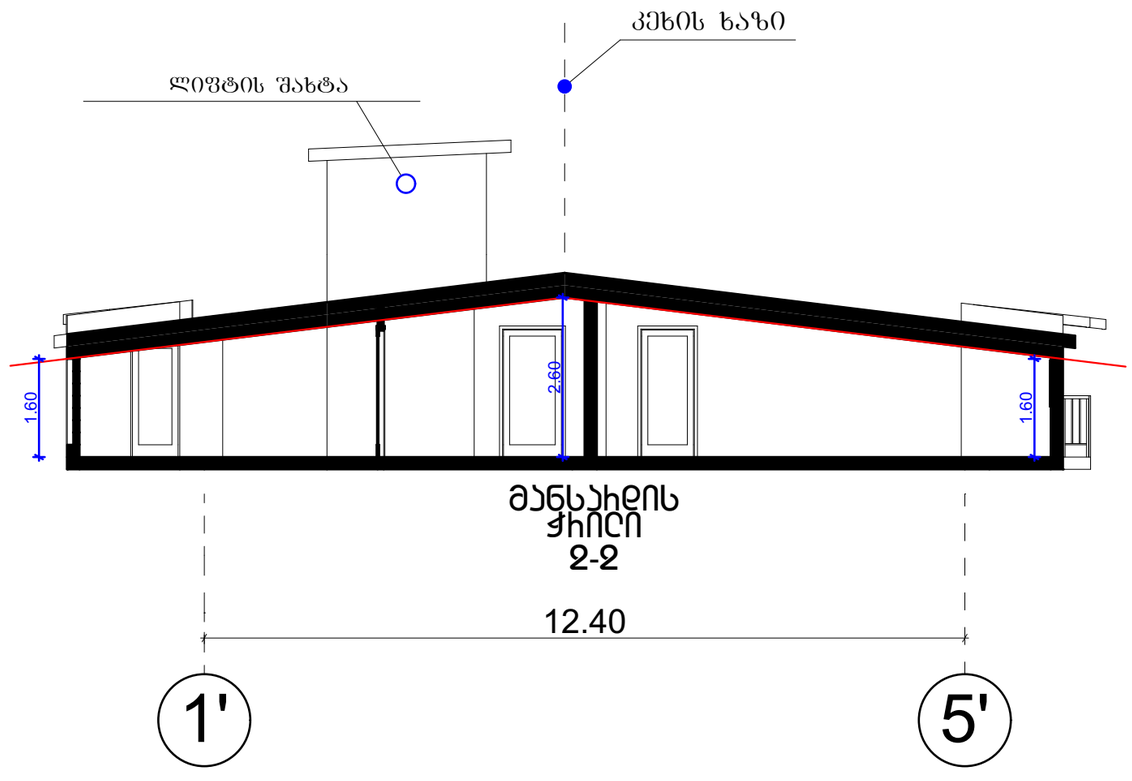

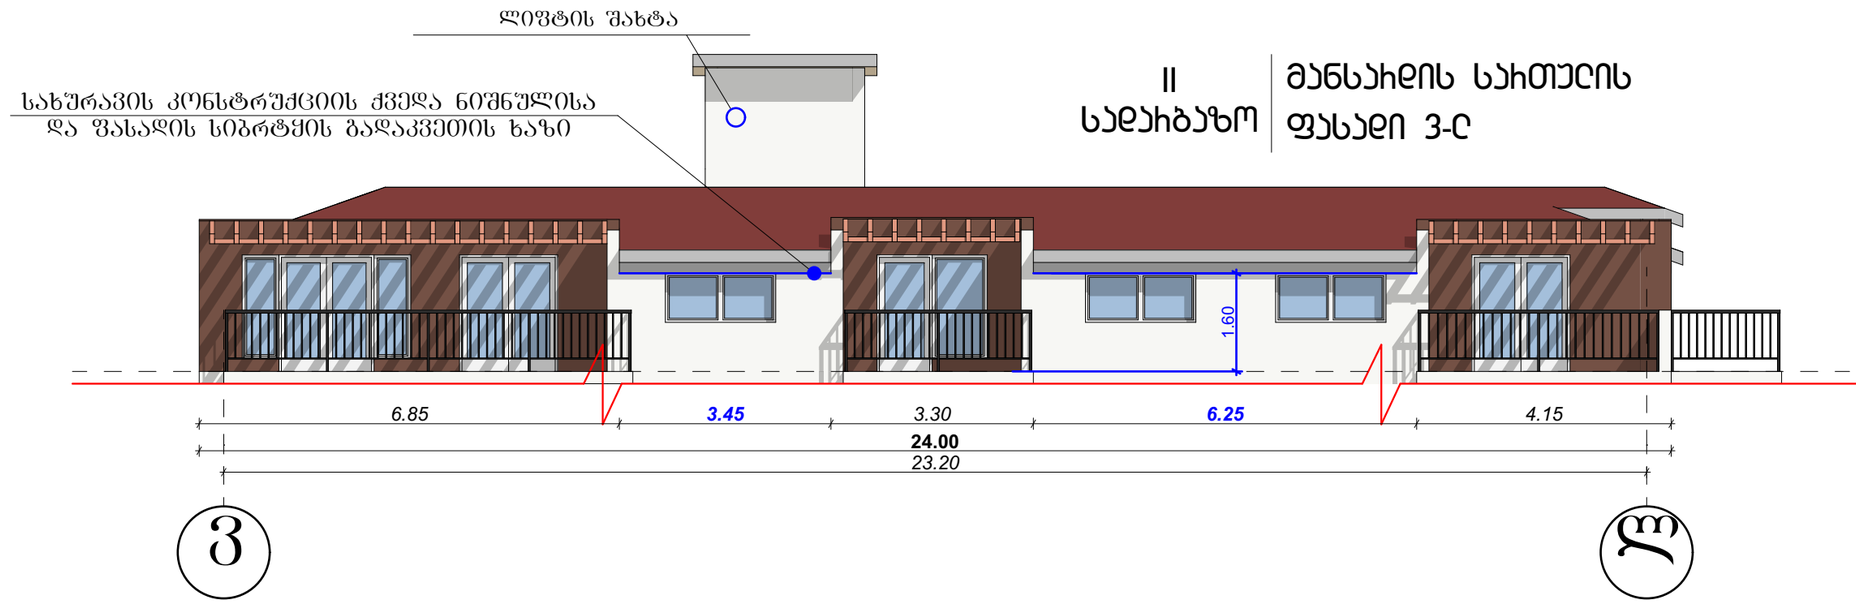

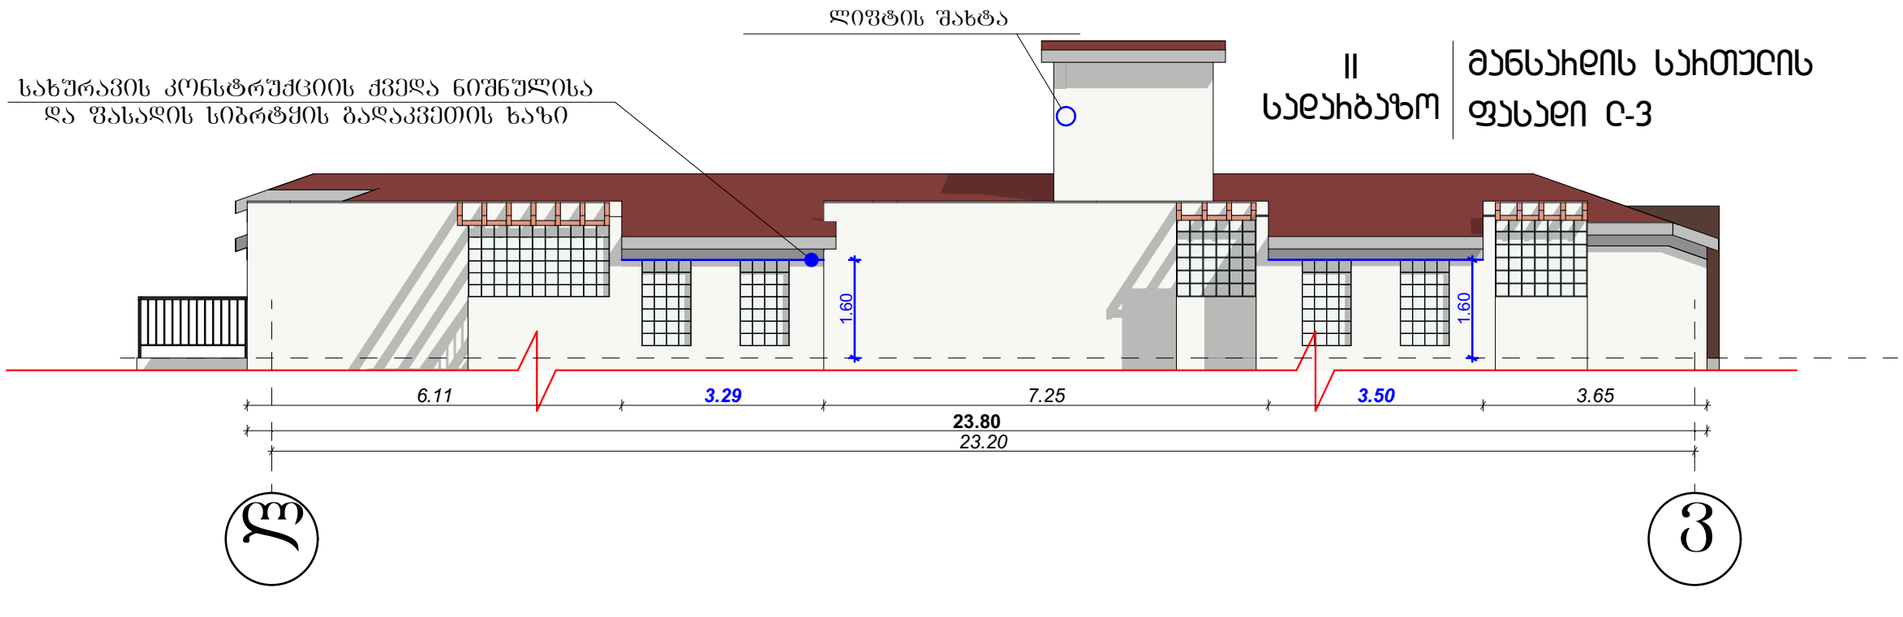

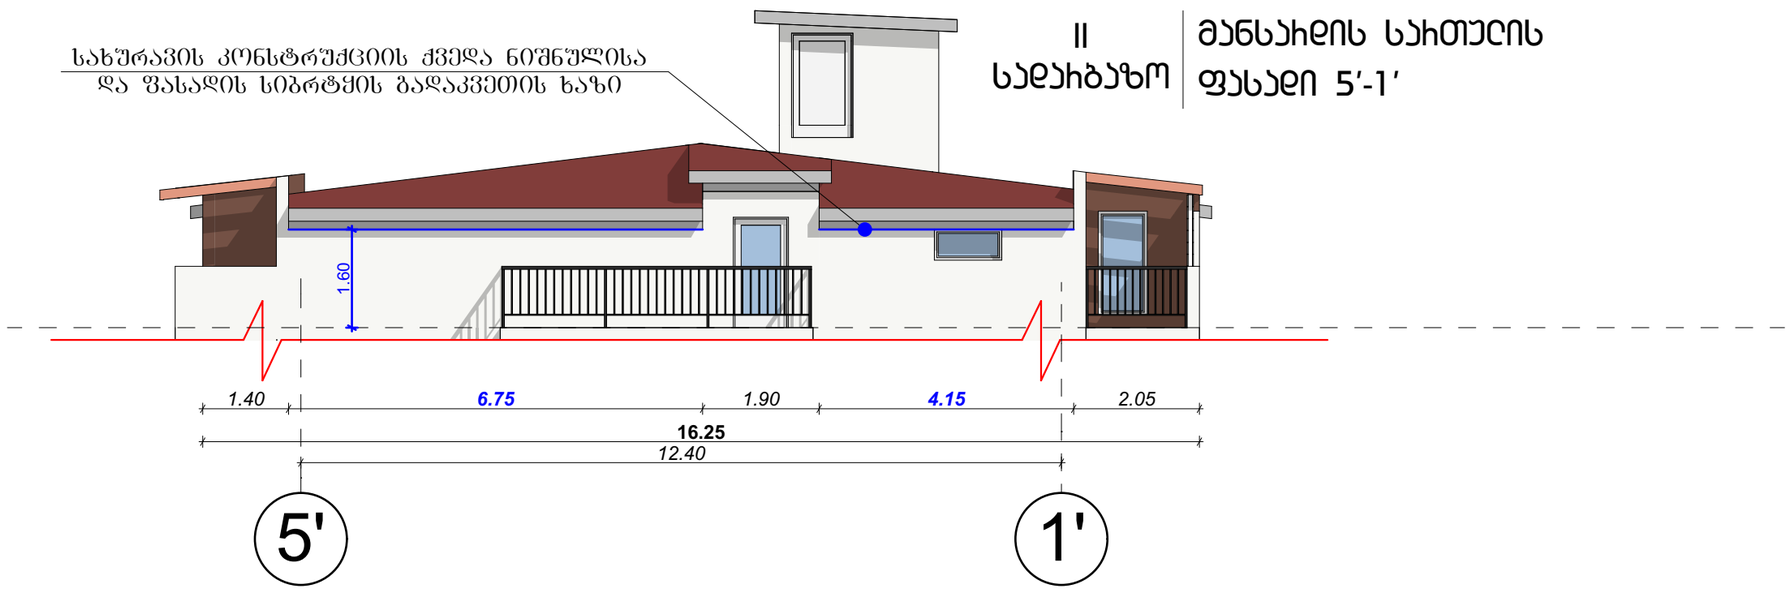

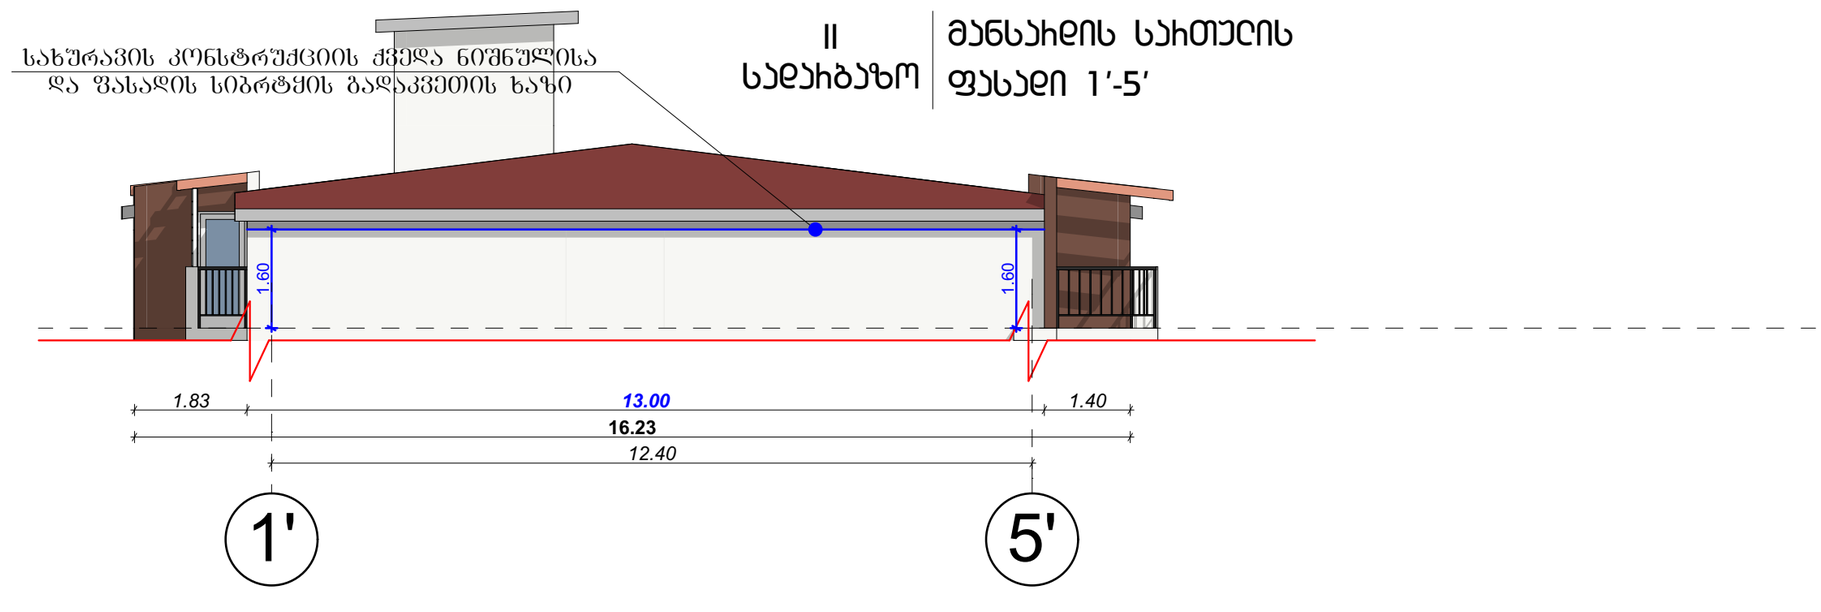

ნახაზი	II სადარბაზოს მანსარდის არასახელოსნოებრივი ბანაკობრივის სქემა

პირობითი აღნიშვნები

ჭრილის ხაზი
ნაცრის ხაზი

შენიშვნები:

პროექტის ცვლილება მშენებლობისას
შეთანხმებული უნდა იყოს პროექტის ავტორთან.

დამკვეთი	"შპს კლასიკ დეველოპმენტ"
მისამართი	ქ.თბილისი, კედლის ქუჩა (ყოფ.კახოვსკი) 8 საკ.კოდი 01.13.06.008.086
პროექტის სახელწოდება	მრავალბინიანი საცხოვრებელი სახლი

თანამდებობა	გვარი	ხელმოწერა	
დირექტორი	ზ.კუხალაშვილი		
მთარგმნელობრივი	ზ.კუხალაშვილი		
ავტორი	ზ.კუხალაშვილი		
	ლ.ტატიშვილი		
დამუშავა	ლ.ტატიშვილი		
მთ. ინჟინერი			

ფორმატი	0.42x0.8
მასშტაბი	1:100
თარიღი	23/ოქტ/2018

სტადია		
მუშა		

პროექტის 0.00 ნიშნული შეესაბამება +414.29 აბსოლუტის ნიშნულს