სიმაღლის ბანსაზღვრის სხივი
ჭრილი 1-1

+44.77
+42.90
+42.60
+39.60
+36.30
+34.87
+32.70
+30.70
+29.70
+27.40
+26.40
+24.10
+23.10
+20.80
+19.80
+17.50
+16.50
+14.20
+13.20
+10.90
+9.90
+7.60
+6.60
+4.30
+3.30
±0.00
-3.00
-5.20

H=35.3
4.99
14.1/0.4=35.3
1°
0.09
18.11
0.17
9.10
18.20
14.1
-1.13
68°

ა 3.40 ბ 6.60 გ 3.10 დ 3.50 ე 6.60 ვ 1.70 ზ 6.60 თ 6.60 ი 6.45 კ 5.55 ლ

სპეციალისტის ხაზღვრები

ნახაზი	ჭრილი 1-1
	სიმაღლის განსაზღვრის სხივი

პირობითი აღნიშვნები
წრფის ხაზი
ნათელი ხაზი

შენიშვნები:
პროექტის ყველა მზესვლილობას
მეთაბნეველი უნდა ორი პროექტის ავტორთან.

დამკვეთი "შპს კლინიკა დავითაშვილ"

ობიექტი ქ.თბილისი , კეთილის ქუჩა (ფრ.ცაბიძ(ტ)ის) 8 საკ.კოდი 01.13.06.008.086

ა(ა სახელობის) მრავალბინიანი საცხოვრებელი სახლი

დებულება	გვარი	ხელმოწერა
ავტორი	ზ. ლეონიაშვილი	
ხელმძღვ.	ზ. ლეონიაშვილი	
კონ.	ზ. ლეონიაშვილი	
	ლ. ტატიშვილი	
სამუშაკ.	ლ. ტატიშვილი	
ა. ინსპექტორი		

ფორმატი	1.00x0.57
მასშტაბი	1:100
თარიღი	23/ოქტ/2018
ვერსია	
ფურცელი	

ჭრილი 2-2
ღიობების განთავსების სხივი

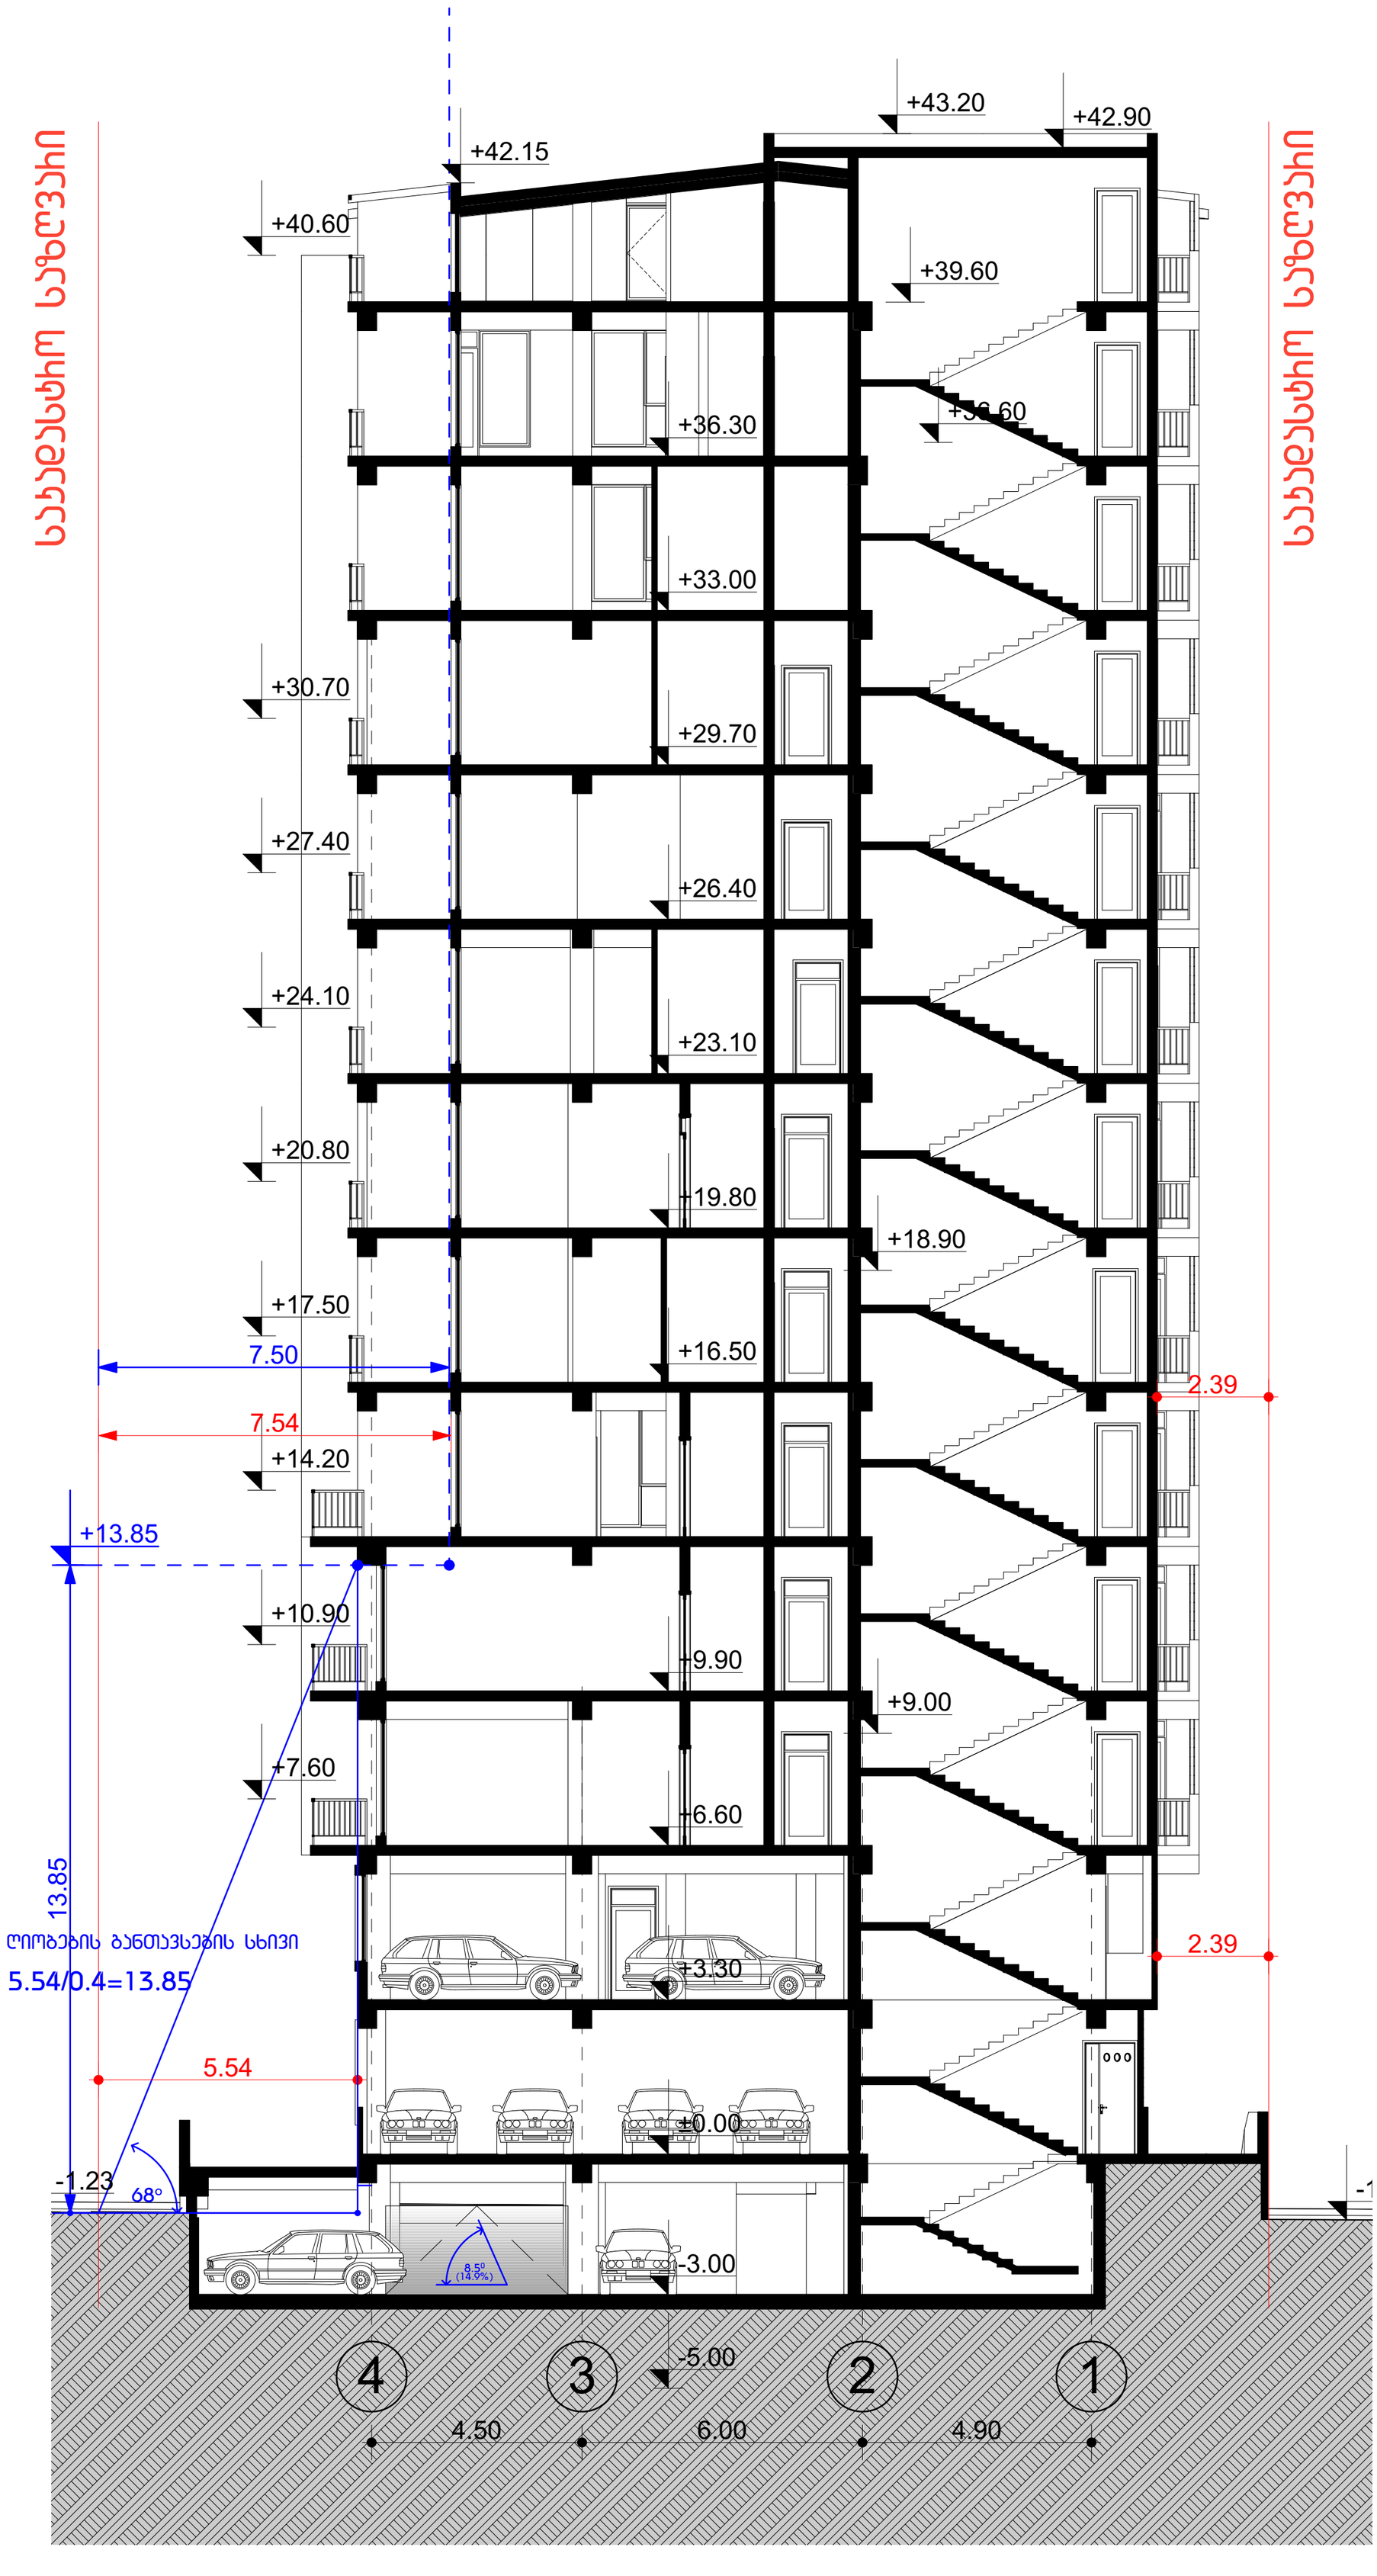

ნახაზი	ჭრილი 2-2
	ღიობების განთავსების სხივი

პირობითი აღნიშვნები

ჭრილის ხაზი

ნაოჭის ხაზი

შენიშვნები:

პროექტის ცვლილება მშენებლობისას შეთანხმებული უნდა იყოს პროექტის ავტორთან.

დამკვეთი	"შპს კლასიკ დეველოპმენტ"
მისამართი	ქ.თბილისი ,კედლის ქუჩა (ყოფ.კახოვსკი) 8 საკ.კოდი 01.13.06.008.086
პროექტის სახელწოდება	მრავალბინიანი საცხოვრებელი სახლი

თანამდებობა	გვარი	ხელმოწერა
დირექტორი	ზ.კუხალაშვილი	
მთარქიტექტორი	ზ.კუხალაშვილი	
ავტორი	ზ.კუხალაშვილი	
	ლ.ტატიშვილი	
დამუშავა	ლ.ტატიშვილი	
მთ. ინჟინერი		

ფორმატი	0.42x0.8
მასშტაბი	1:100
თარიღი	23/ოქტ/2018

სტადია		
მუშა		

პროექტის 0.00 ნიშნული შეესაბამება +414.29 აბსოლუტის ნიშნულს

ჭრილი 3-3

საბჭოსთან საზღვარი

საბჭოსთან საზღვარი

+44.77
+44.62
+43.20
+43.20
+42.60
+42.14
+40.60
+34.87
+34.72
+33.00
+32.70
+32.01
+31.30
+30.70
+30.50
+29.20
+27.40
+27.40
+25.90
+24.10
+24.10
+22.60
+20.80
+20.80
+19.30
+17.50
+17.50
+16.00
+14.20
+14.20
+12.70
+10.90
+10.90
+9.40
+7.40
+6.00
+2.70
-0.60
-3.00
+29.10
+25.80
+22.50
+19.20
+15.90
+12.60
+9.30
+1.00
±0.00
+0.90
-1.41
-1.48
1.60
2.60
1.60
5.12
2.05

+42.90
+39.60
+36.30
+33.00
+29.70
+26.40
+23.10
+19.80
+16.50
+13.20
+9.90
+6.60
+3.30
±0.00
-3.00

მინაბლოკები

4.80
6.20
6.20
2.18

4
5'
3'
1'

ნახაზი	ჭრილი 3-3

პირობითი აღნიშვნები

ჭრილის ხაზი
ნაოჭი ხაზი

შენიშვნები:

პროექტის ყველა ცვლილება მშენებლობასა შეთანხმებული უნდა იყოს პროექტის ავტორთან.

დამკვეთი	"შპს კლასიკა დეველოპმენტ"
მისამართი	ქ.თბილისი , კედრის ქუჩა (ყოფ.კახოვსკი) 8 საკ.კოდი 01.13.06.008.086
პროექტის სახელწოდება	მრავალბინიანი საცხოვრებელი სახლი

თანამდებობა	გვარი	ხელმოწერა
დირექტორი	ბ.კუხალაშვილი	
მთარქიტექტორი	ბ.კუხალაშვილი	
ავტორი	ბ.კუხალაშვილი	
	ლ.ტატიშვილი	
დამუშავა	ლ.ტატიშვილი	
მთ. ინჟინერი		

ფორმატი	0.42x0.8
მასშტაბი	1:100
თარიღი	23/ოქტ/2018

სტადია		
მუშა		

ბინა 63
აპარტამენტი 63

პროექტის 0.00 ნიშნული შეესაბამება +414.29 აბსოლუტის ნიშნულს