საქართველო

ქ. თბილისის მერია

სსიპ თბილისის არქიტექტურის სამსახური

ქ. თბილისის ძველი თბილისის რ-ნი, ბრიშაშვილის ქ.№9
არასასოფლო-სამეურნეო დანიშნულების მიწის ნაკვეთის 167 კვ.მ

გეგმა

სამსახურის უფროსი ა.ბოჭოიძე



ქალაქმშენებლობითი განყოფილება	
განყ. უფროსი	
მთავარი სპეც.	
საინვესტიციო განყოფილება	
განყ. უფროსი	
მთავარი სპეც.	
მიწის ნაკვეთის ფუნქცია და ქალაქმშენებლობითი პირობების პარამეტრები	

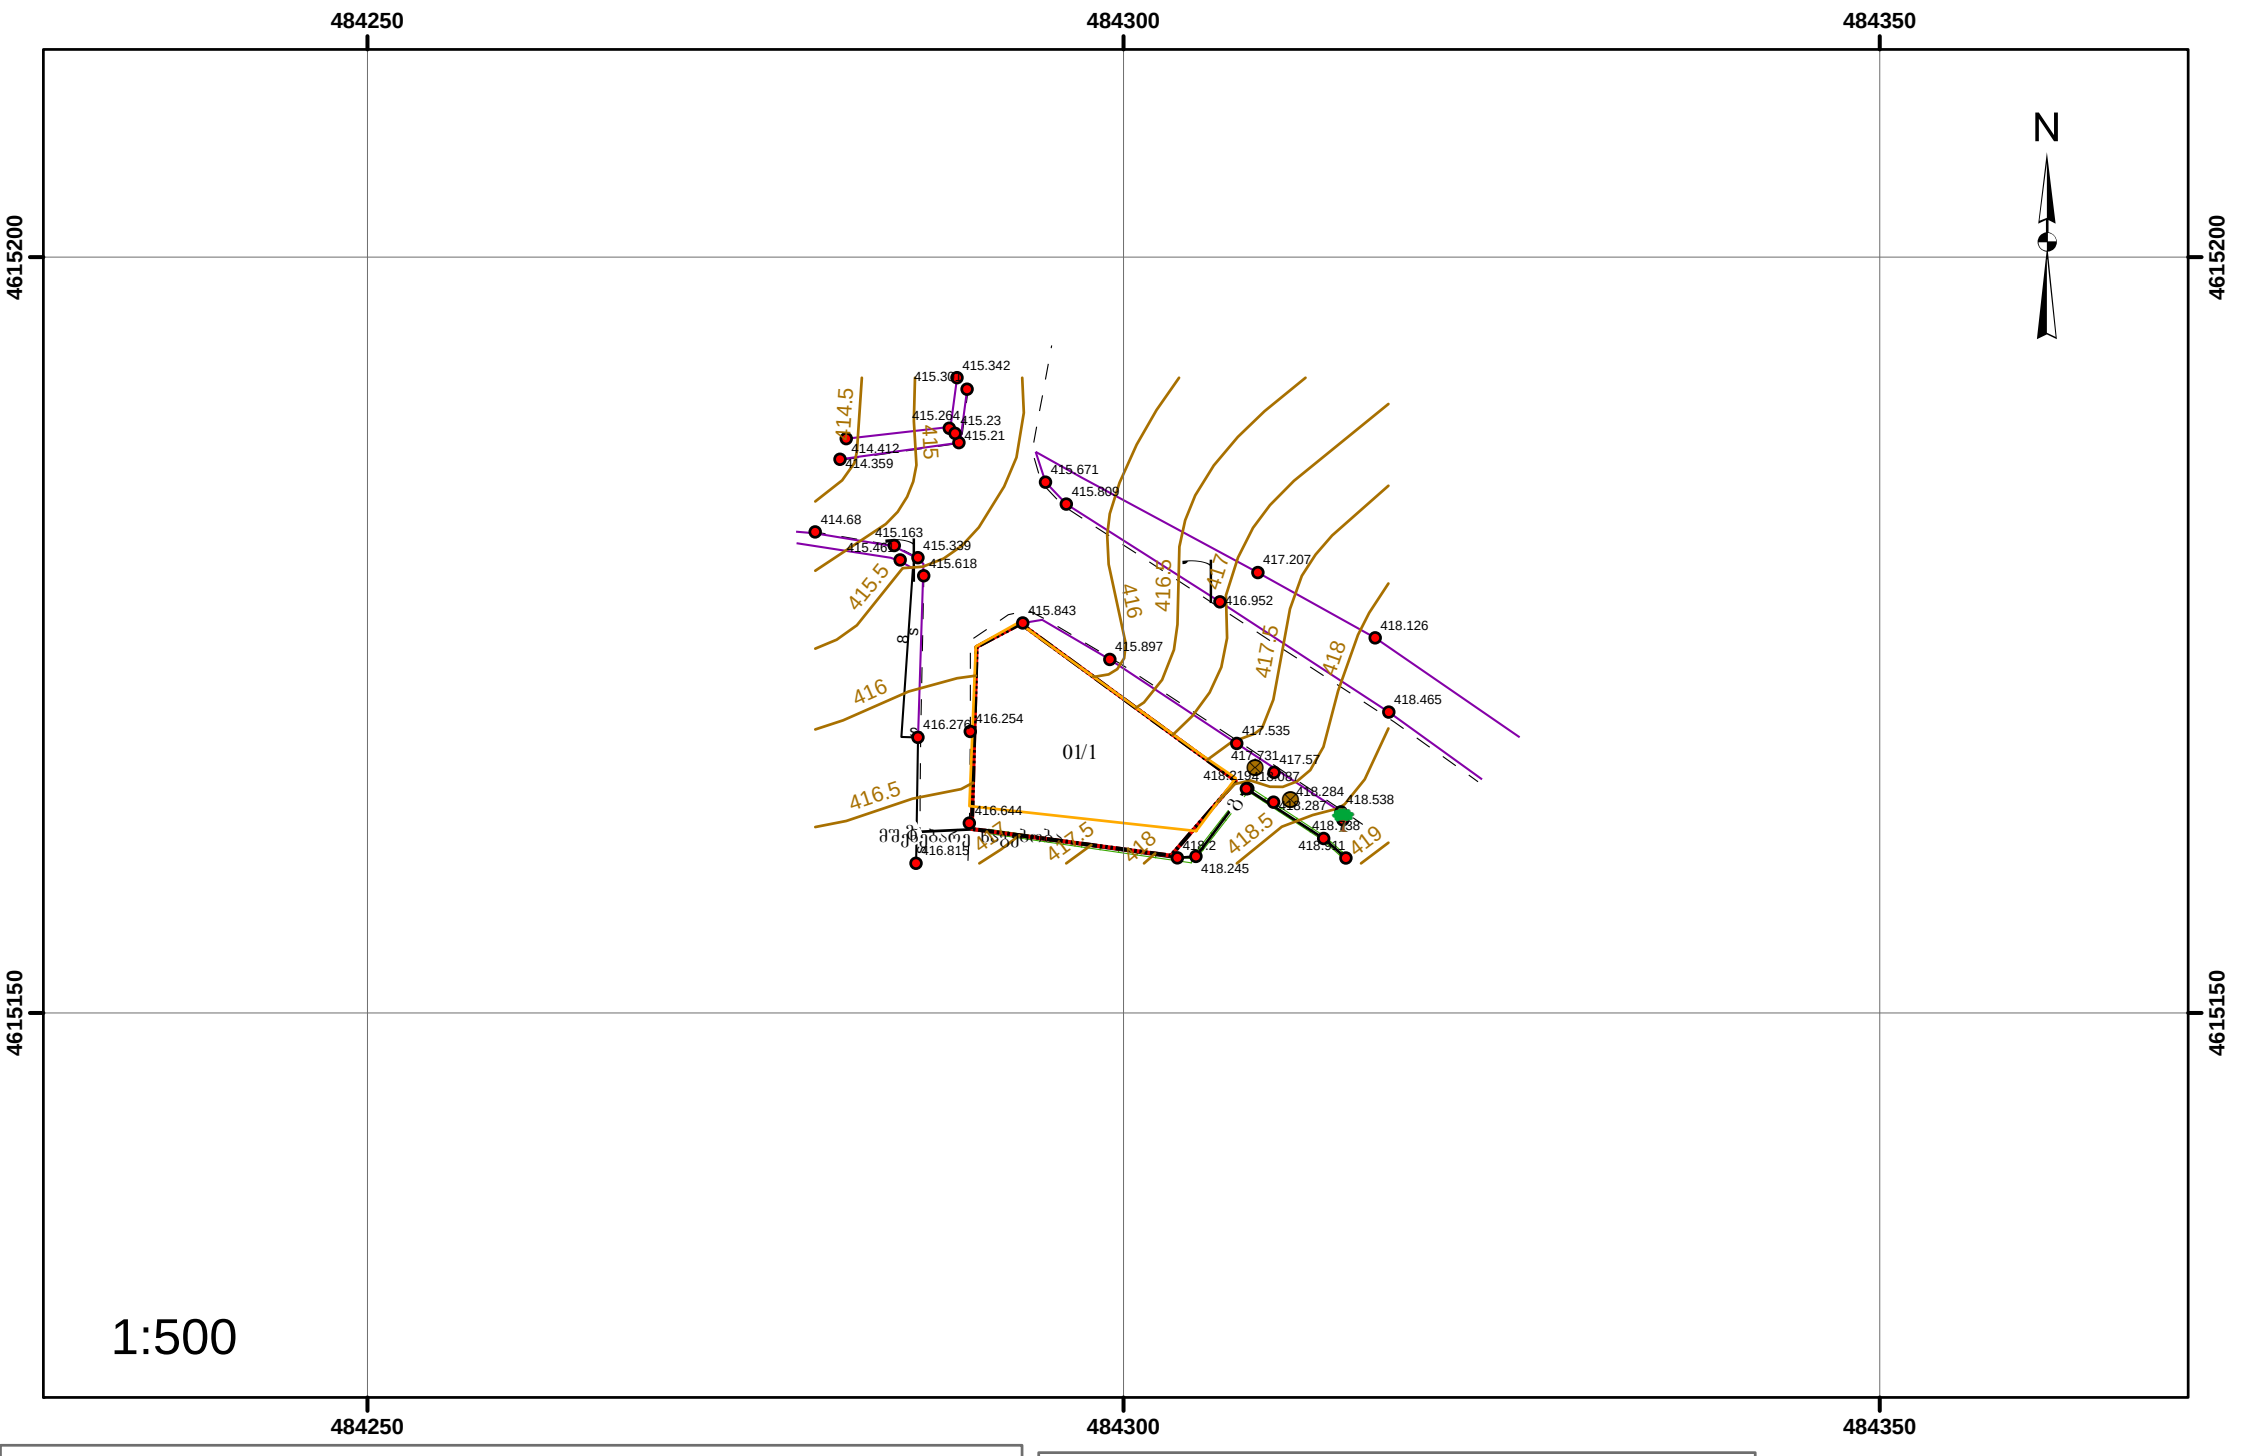

პირობითი აღნიშვნები

- ხე
- ჭა
- სიმაღლის–ნიშნული
- რელიეფი
- რეგისტრირებული ნაკვეთი
- შენობა
- საზღვარი
- გარე განათება
- ბორდიური
- გაზგაყვანილობა
- ბეტონის ღობე
- მეტალის ღობე
- გზა

პროექტცია: UTM 38 N
საკოორდინატო სისტემა: WGS 84

შემსრულებელი ფიზიკური ან იურიდიული პირის დასახელება

„მონაცემთა დიზაინის ცენტრი"

	აზომვის თარიღი 28.05.2012
ამზომველი	გ.თამარაშვილი
კომპიუტერული დამუშავება	გ.თამარაშვილი
დამკვეთი	ნანა კაპანაძე

ნაკვეთის საზღვრები მითითებულია დამკვეთის მიერ

MYDOCUMENTS.GE