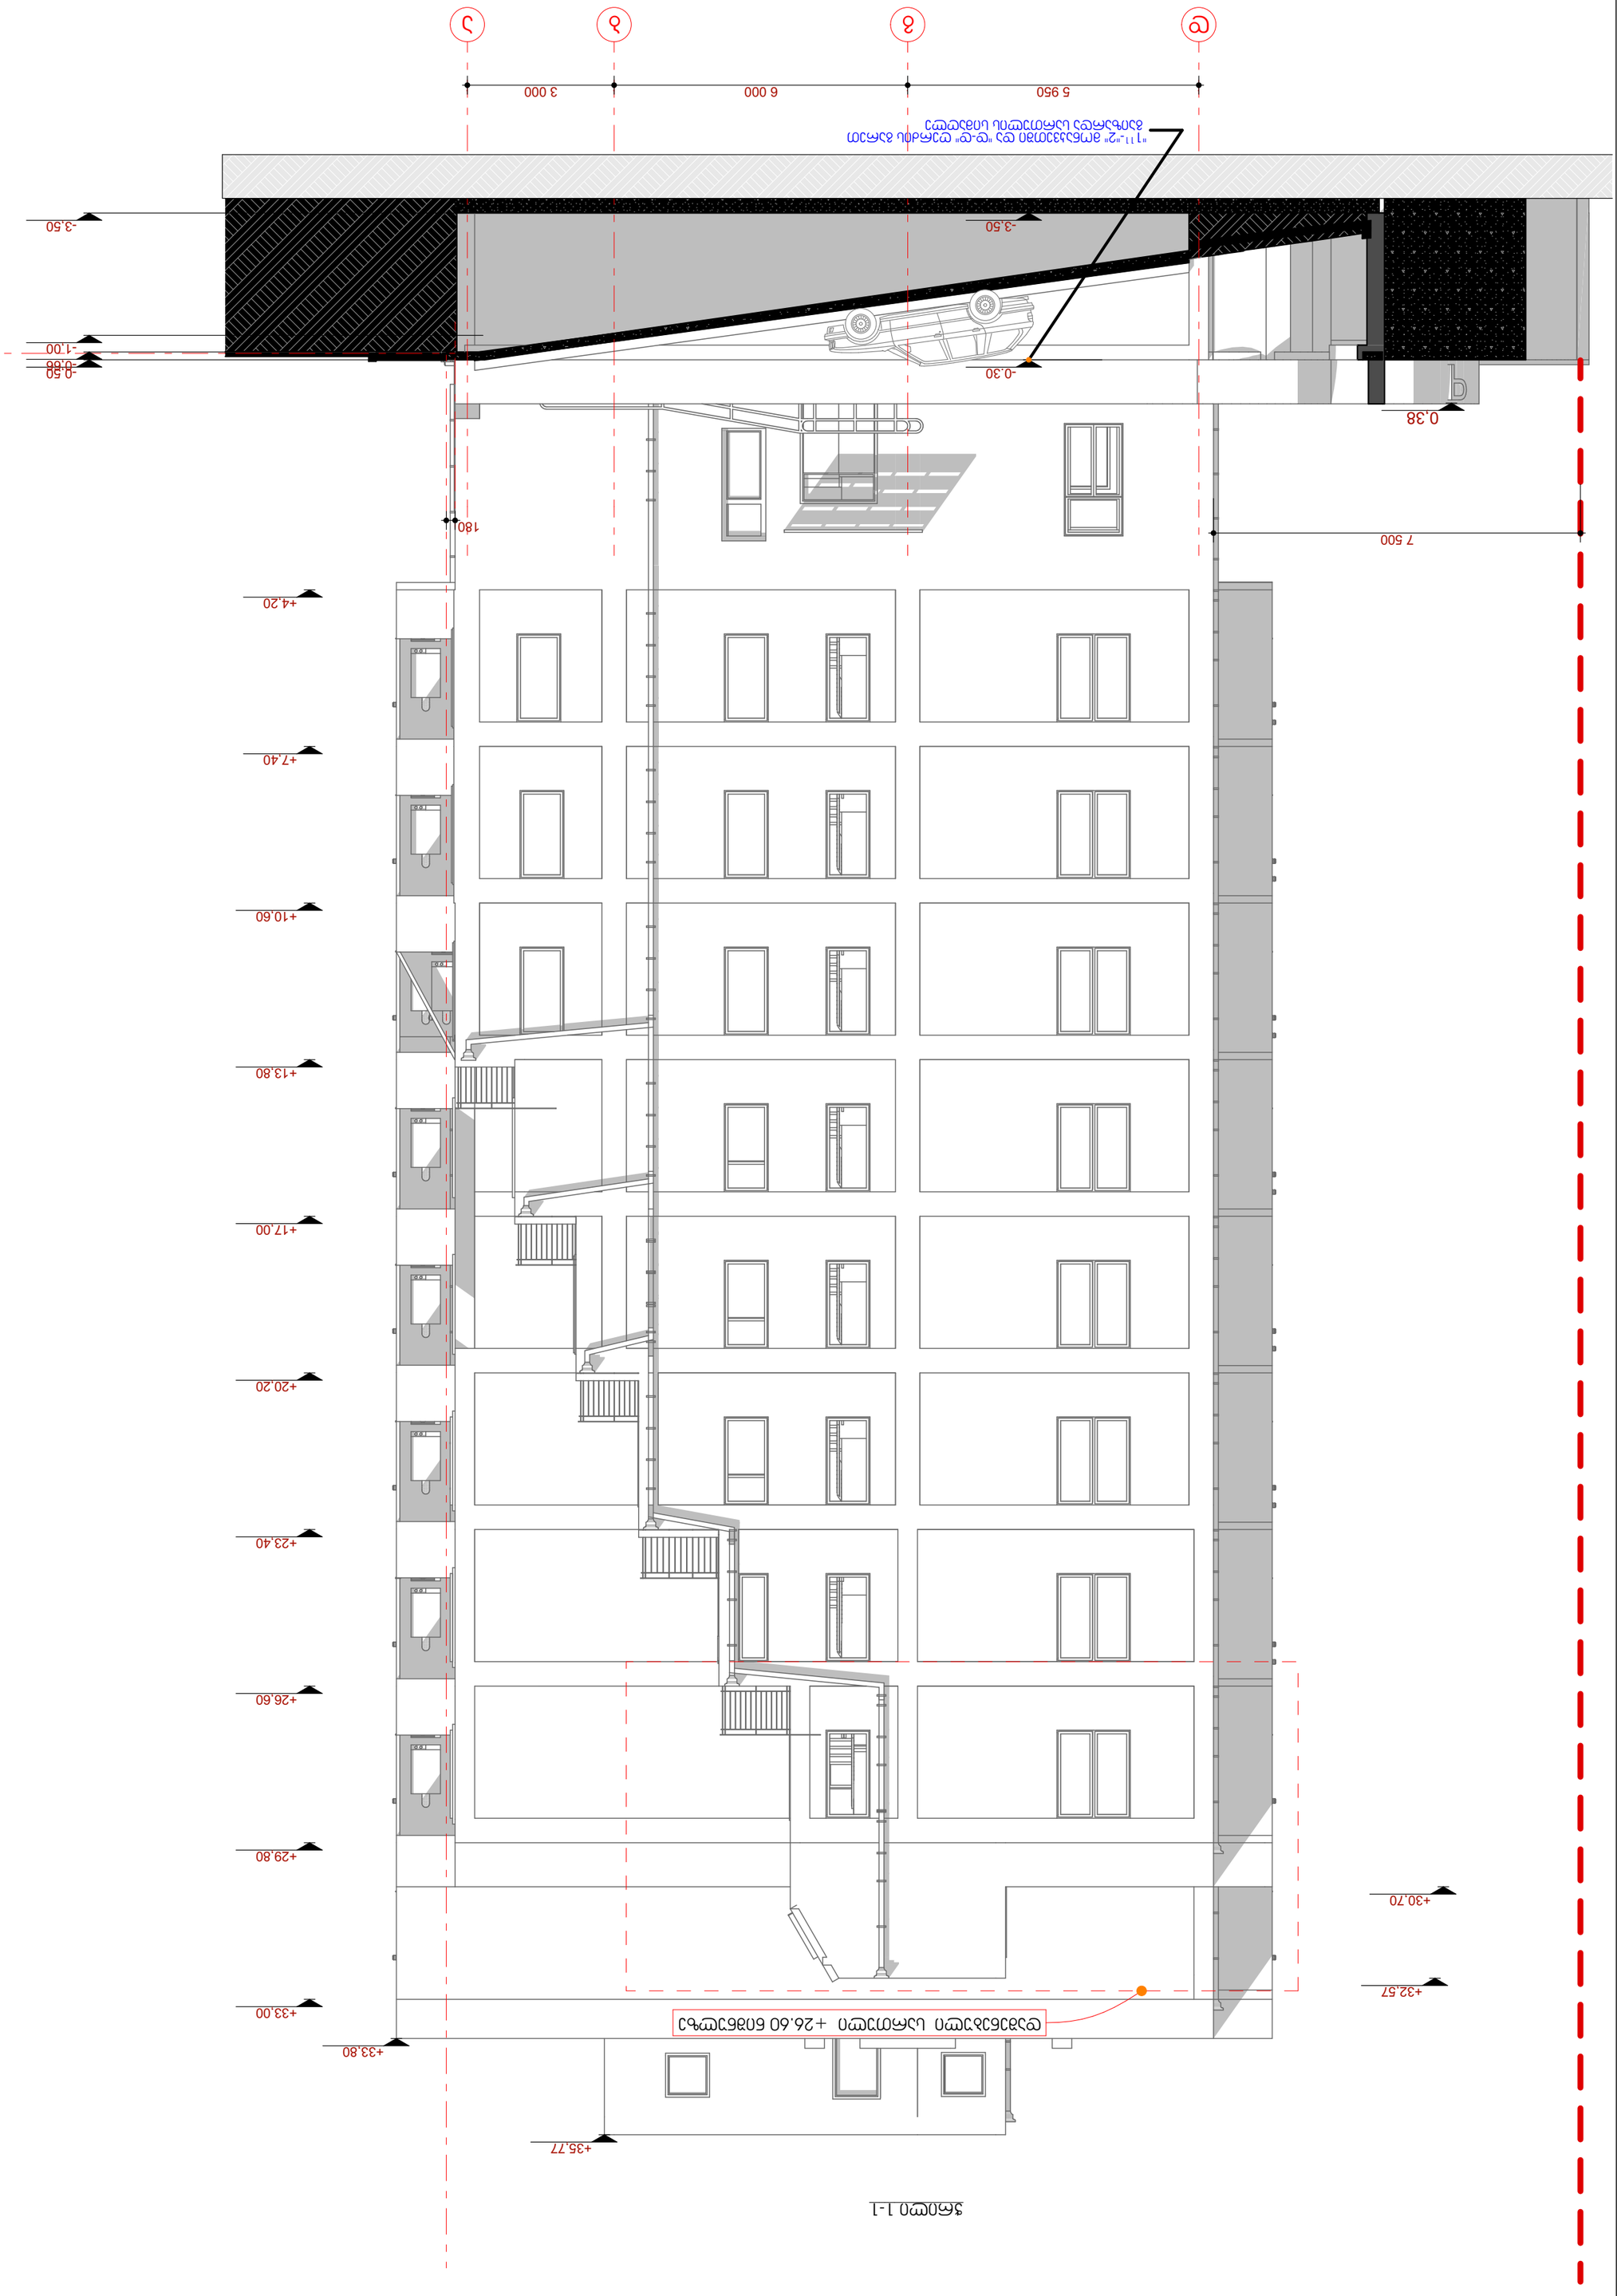


















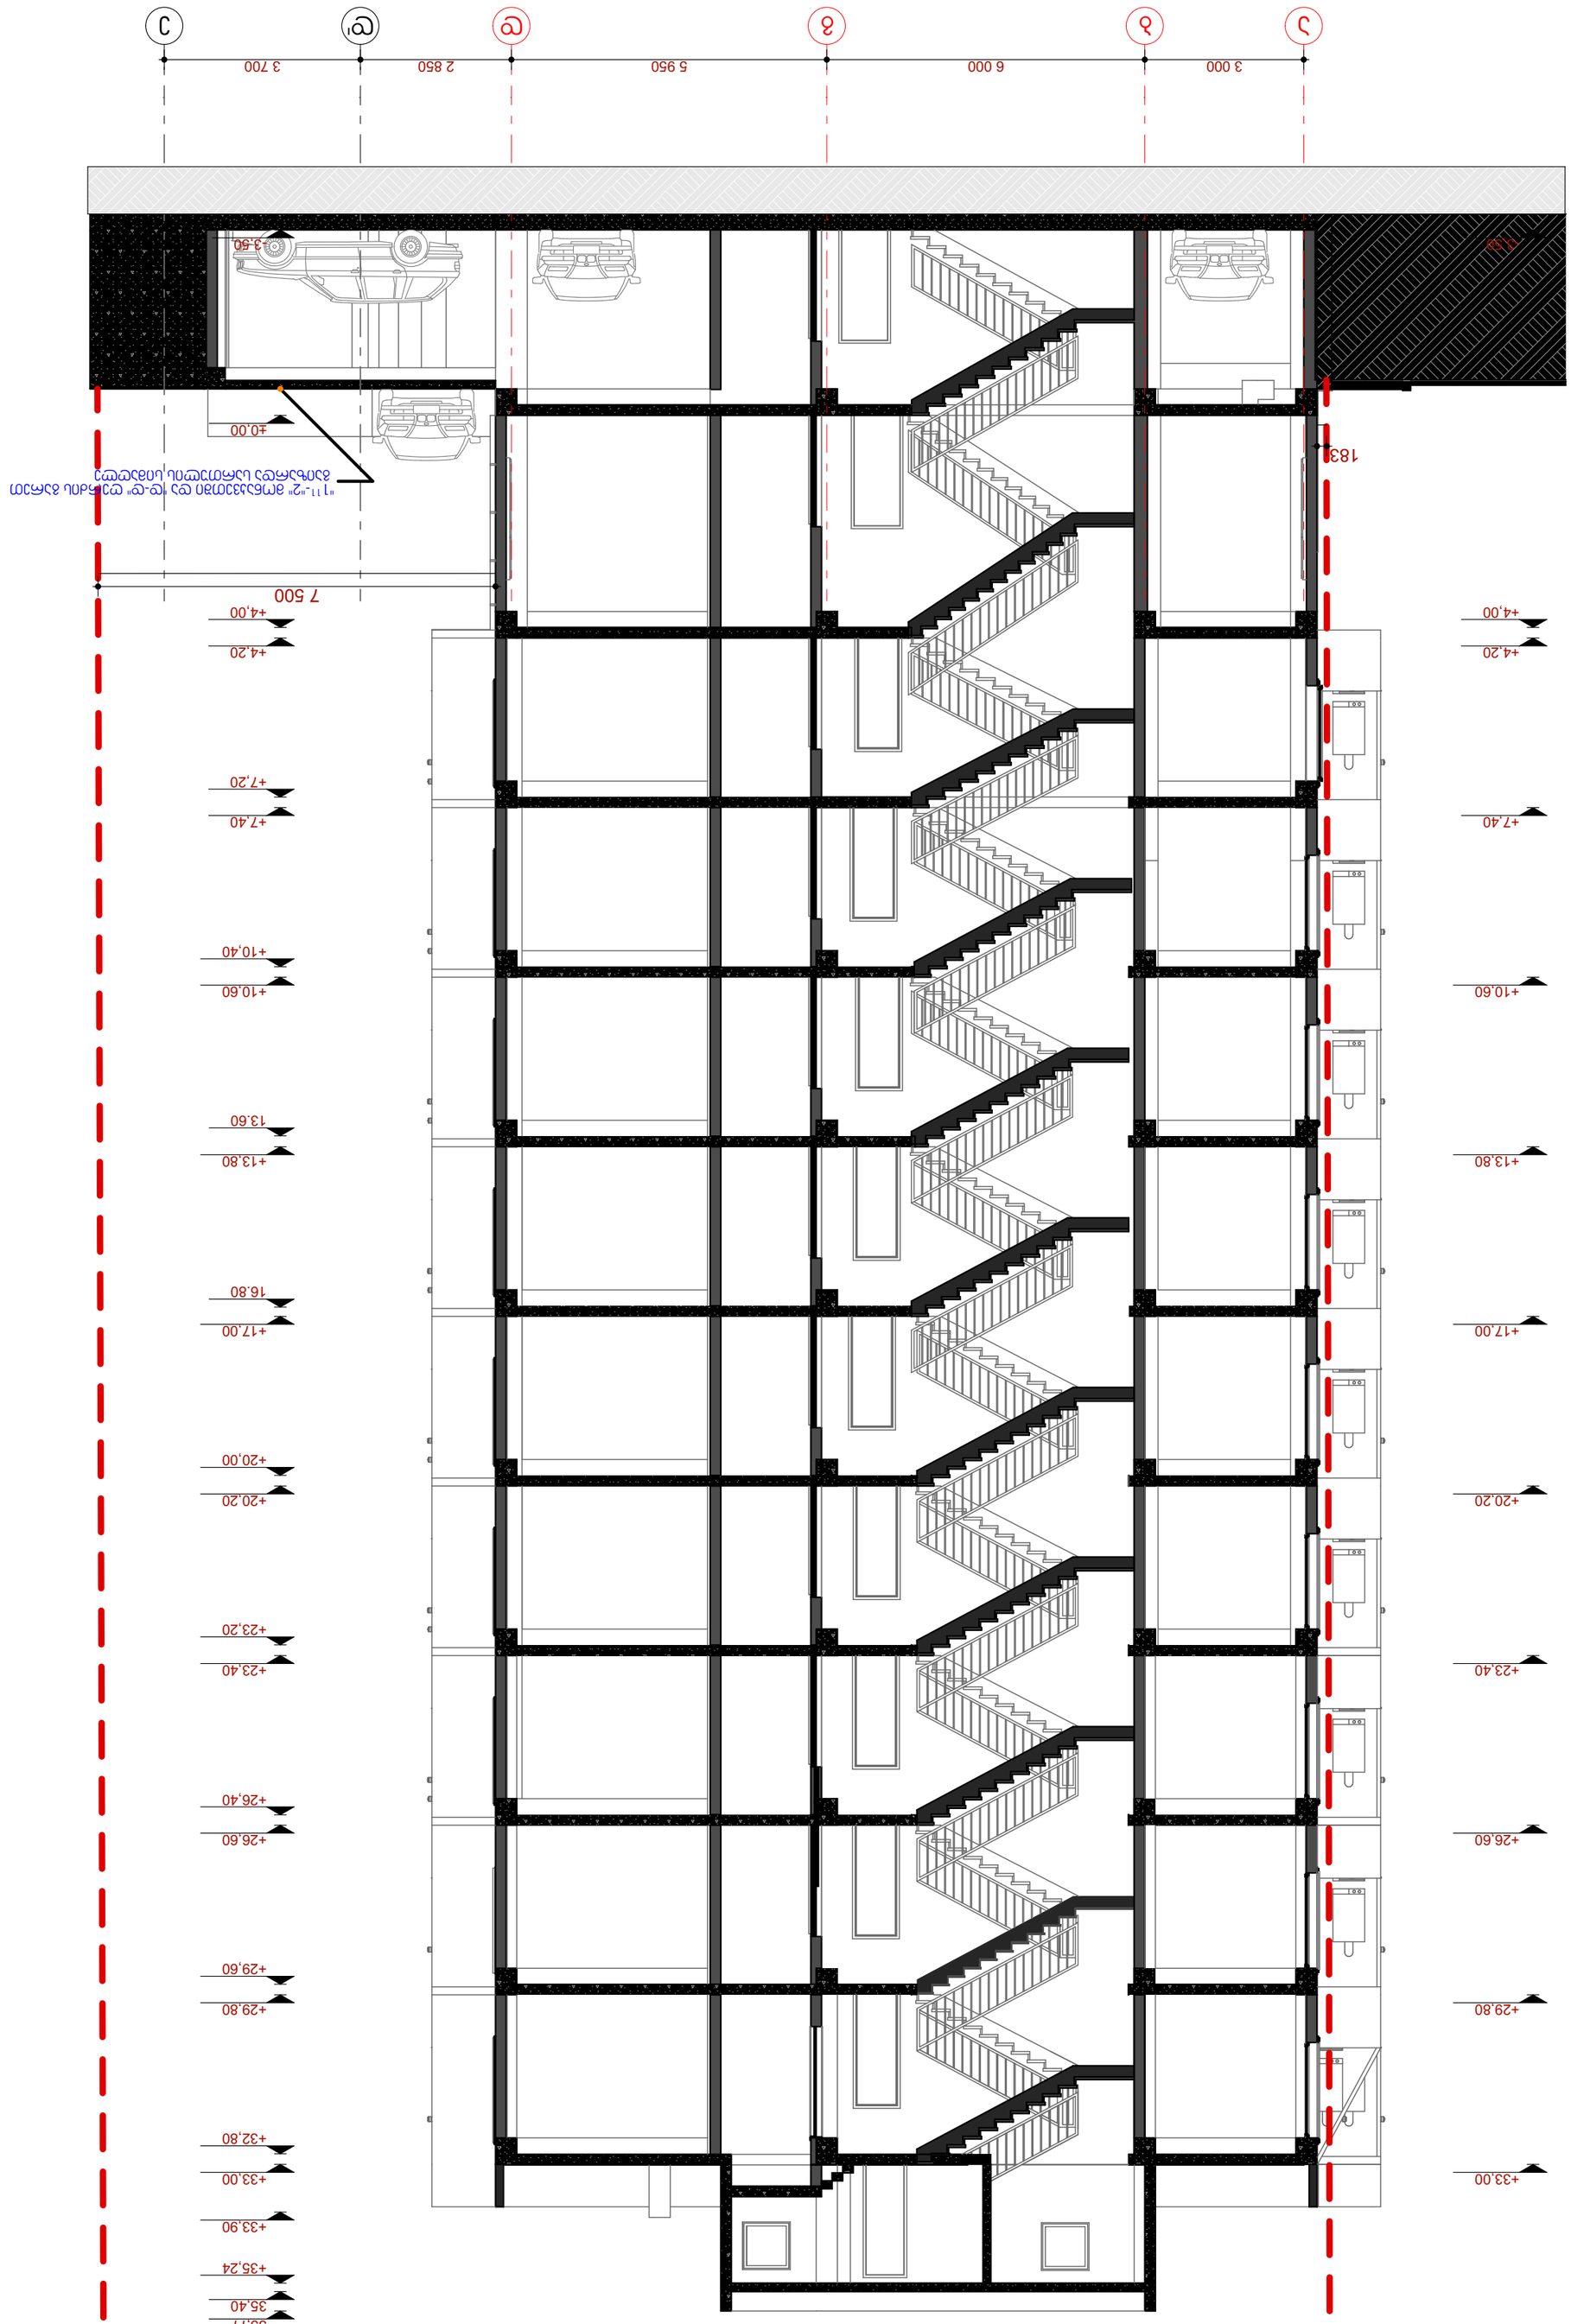







# ჭრილი 3-3




ქ. თბილისი
2019წ.

| ფორმატი A2 | მ 1:100 |
|---|---|

ჭრილი 3-3

დამკვეთი

შპს "ბილდ ჯორჯია"
ს/კ: 405085731

მისამართი: ქალაქი თბილისი , დასახლება ვაზისუბანი , მიკრო/რაიონი III , კვარტალი II , პატარიძის ქუჩის მიმდებარედ ს/კ:01.17.07.011.057

| თანამდებობა | გვარი | ხელმოწერა |
|---|---|---|
| დირექტორი | ლ. ხვედელიძე | |
| არქიტექტორი | თ. ქრისთავი | |
| | | |
| | | |

შპს "Magnitude"

მისამართი: ქ. თბილისი, სანაპიროს ქ. № 2ა.

| თარიღი | |
|---|---|
| მასშტაბი | მ 1:100 |

ნახაზი

| სტადია | შემსრულებელი | შემოწმებული |
|---|---|---|
| | | |