

პირობითი აღნიშვნები

- რეგისტრირებული მიწის ნაკვეთის საზღვრები
- შენობა
- სერვიტუტი
- 500 სიმაღლის ნიშნული
- ელ. ბოძი
- ბუჩქი
- ფოთლოვანი ხე
- ჭა
- ბეტონის კედელი
- ელ. გადამცემი ხაზი
- ლითონის ზღუდე
- მომავალში მიწის ნაკვეთის საზღვრები

00
+ 00
UTM სისტემის კოორდინატები

ნაკვეთის საზღვრები მითითებულია დამკვეთის მიერ


ობიექტის მისამართი: ქ. თბილისი, სოფელი დიდუბე

შპს GMC

დირექტორი		შ. ლაცაბიძე
დამკვეთი		სს "თრიალეთი"
		შპს "დრაი ლაინ"

მომზადების თარიღი 03.12.2018 მასშტაბი: 1:500

გენგეგმა ტოპო საფუძველზე მ. 1:500

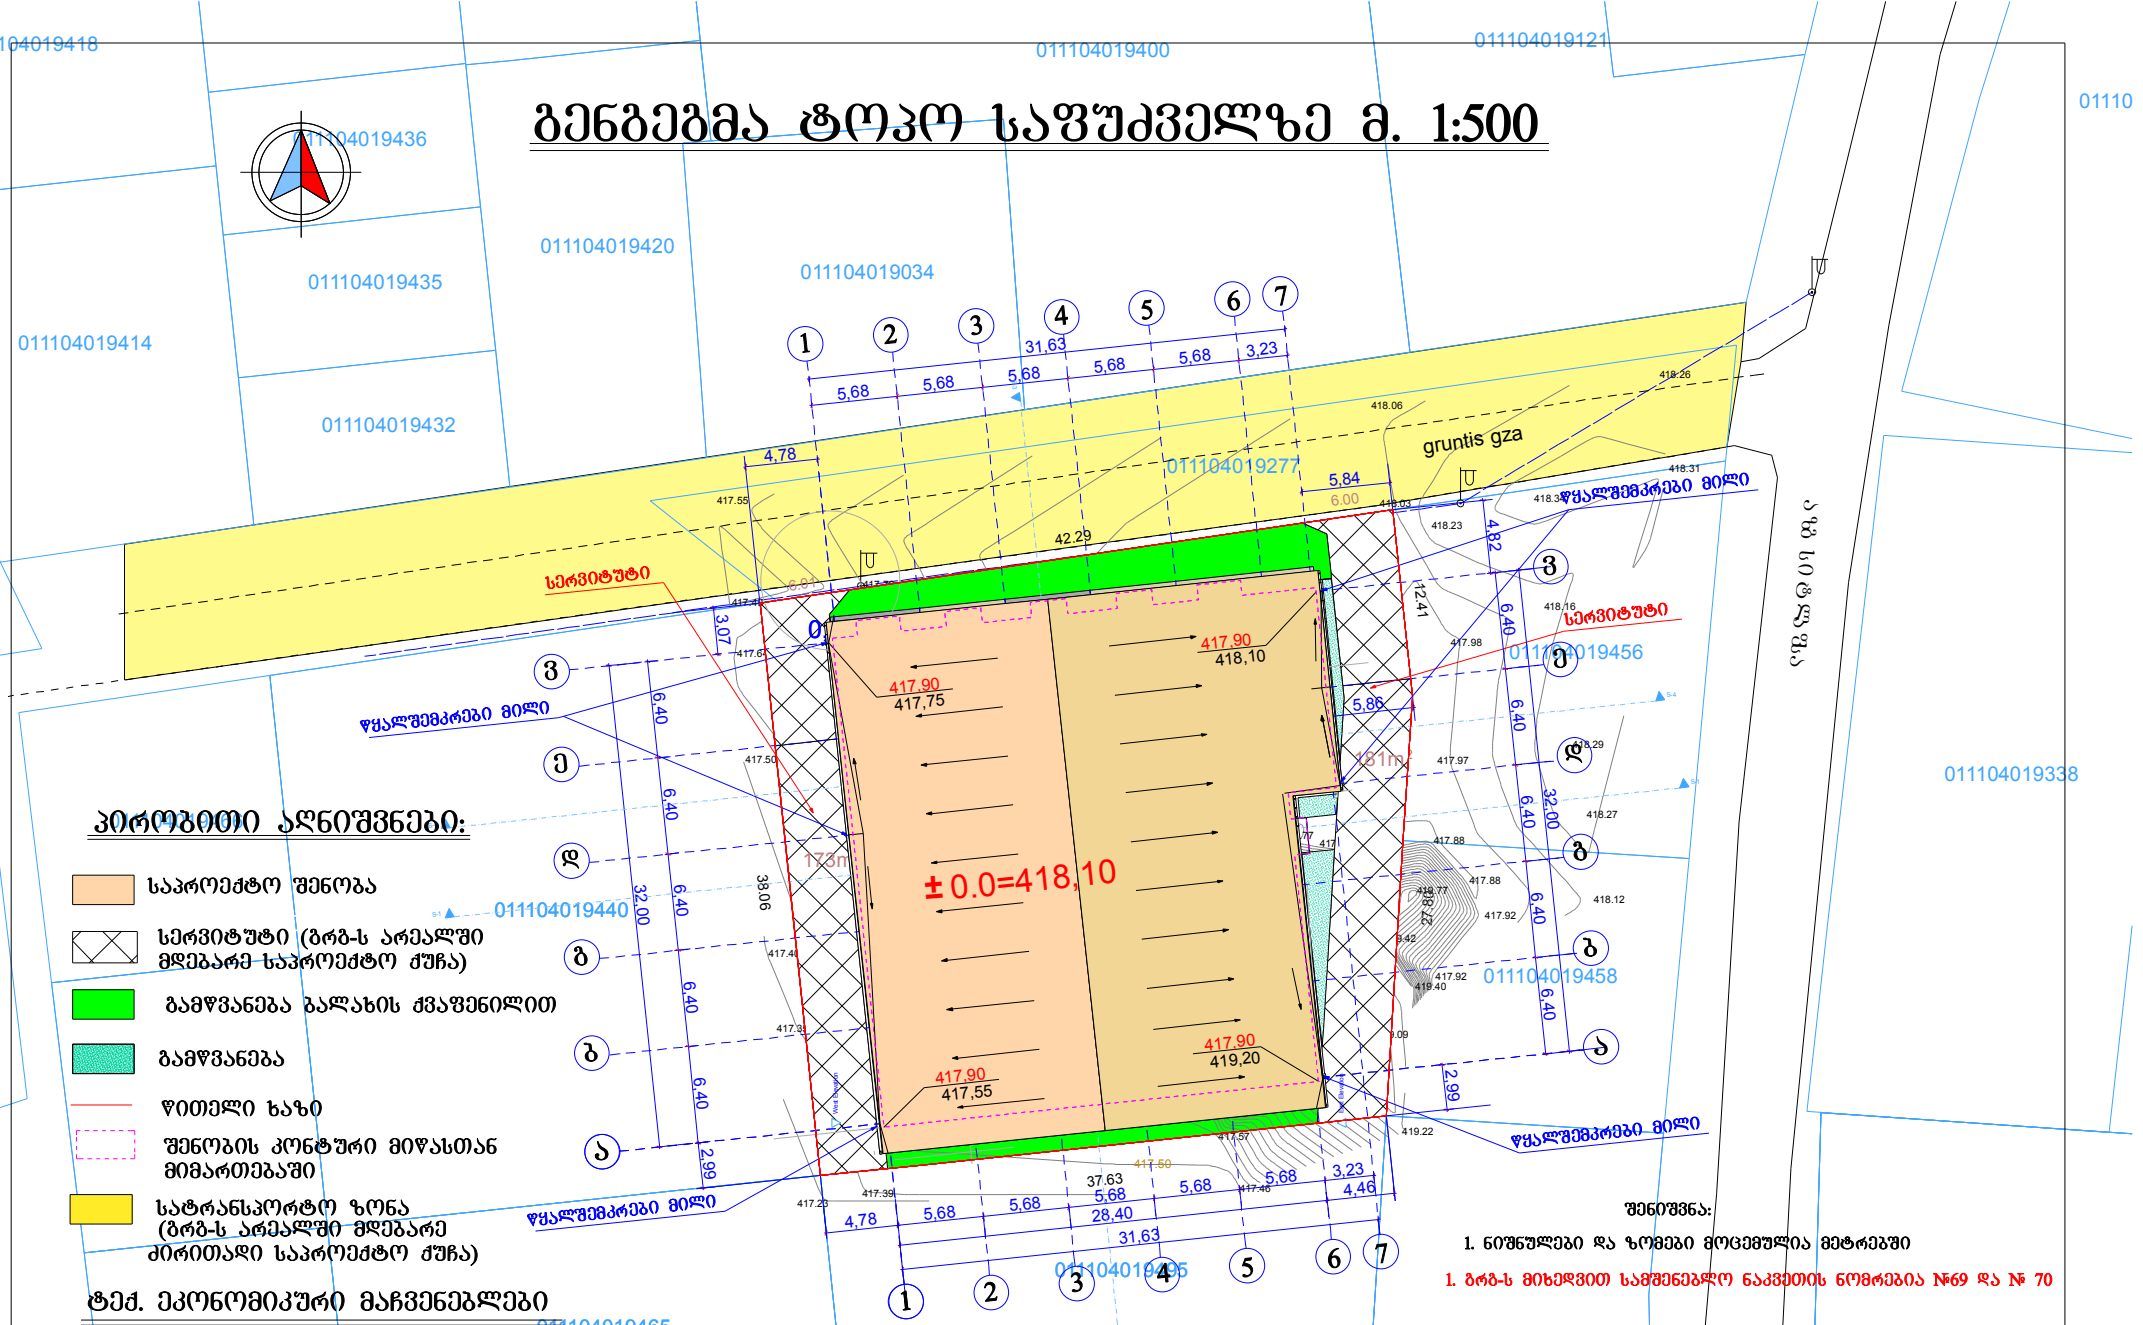

პირობითი აღნიშვნები:

- საპროექტო შენობა
- სერვიტუტი (ბრგ-ს არეალში მდებარე საპროექტო ქუჩა)
- გამწვანება ბალახის ქვაფენილით
- გამწვანება
- წითელი ხაზი
- შენობის კონტური მიწასთან მიმართებაში
- სატრანსპორტო ზონა (ბრგ-ს არეალში მდებარე ძირითადი საპროექტო ქუჩა)

ტექ. ეკონომიკური მაჩვენებლები

ტერიტორიის ფართი----------1582 მ²

მოშენების ფართი----------997,4 მ²

კ1 კოეფიციენტის ინტენსივობის საანგარიშო ფართი 982,2/1582=0,6

კ2 კოეფიციენტის ინტენსივობის საანგარიშო ფართი 2049/1582=1,3

კ3 კოეფიციენტის ინტენსივობის საანგარიშო ფართი 185,7/1582=0,1

შენიშვნა:

1. ნიშნულები და ზომები მოცემულია მეტრებში

1. ბრგ-ს მიხედვით სამშენებლო ნაკვეთის ნიშნებია №69 და № 70

დირექტორი	რ. ცოტაძე	შპს დირექ-51	დამკვეთი	ვაჟა ივანიშვილი
			საპროექტო ობიექტი	საწყობი
არქიტექტორი	ცოტაძე		ობიექტის მისამართი	ქალაქი თბილისი, ლაზოს ქუჩის მიმდებარედ, ქ. თბილისი, ქუჩა სერგეი ლაზო, მიმდებარედ (ნაკვეთი 19/082)
			ნაწილი: არქიტექტურული	თარიღი- 27.01.2019
			გენგეგმა ტოპო საფუძველზე	ლიტ. ტ.მ / შეცდ. / რაოდ. / მასშტ. 1:500