ქალაქ თბილისის მუნიციპალიტეტის მერია

ტრანსპორტის საქალაქო სამსახური

წერილის ნომერი: **16-01190301619**
თარიღი: **30/01/2019**
პინი: **2741**

ადრესატი: შპს ზუმა
საიდენტიფიკაციო ნომერი: 405265911
მისამართი: საქართველო,თბილისი,საბურთალოს რაიონი,ცაგარელის ქუჩა, N 60,ბ. 13

გადაამოწმეთ: **document.municipal.gov.ge**

შპს „ ზუმა''-ის დირექტორს

მალხაზ კვესელავას

ბატონო მალხაზ,

თქვენი მ/წლის 15 იანვრის განცხადებით (მერიაში რეგისტრაციის №10/0119015803-16; 15.01.2019წ.) წარმოდგენილი საგზაო მოძრაობის ორგანიზების სქემა სამსახურის მიერ შეთანხმებულია.

დანართი: 7 ფურცელი.
პატივისცემით,

მამუკა მუმლაძე

პირველადი სტრუქტურული ერთეულის ხელმძღვანელი (საქალაქო სამსახურის უფროსი)

გამოყენებულია კვალიფიციური ელექტრონული ხელმოწერა/ ელექტრონული შტამპი

ქ. თბილისის მუნიციპალიტეტის მერია MSDA-033 *405026877*

საქართველოს შინაგან საქმეთა სამინისტრო
საპატრულო პოლიციის დეპარტამენტი

MINISTRY OF INTERNAL AFFAIRS OF GEORGIA
PATROL POLICE DEPARTMENT

MIA 8 19 00249495

31/01/2019

შპს "ზუმა"-ს წარმომადგენელს მ.კვესელავს
ქ. თბილისი ბაქოს ქ. N 2ა ბ. 7;
თქვენს 2019 წლის 31 იანვრის განცხადებაზე

ასლი: საპატრულო პოლიციის დეპარტამენტის
ქ. თბილისის მთავარი სამმართველოს უფროსის
მოადგილეს ბ–ნ ლაშა ჯოხაძეს

შსს საპატრულო პოლიციის დეპარტამენტში განხილულ იქნა თქვენი განცხადება, რომელიც ეხება ქ. თბილისში გორგასლის ქ. N83 (ს/კ 01.18.09.006.018) მიმდებარედ საგზაო მოძრაობის ორგანიზაციის სქემების შეთანხმებას (მოძრაობის უსაფრთხოების კუთხით) .

საპატრულო პოლიციის დეპარტამენტი ითანხმებს წარმოდგენილ მოძრაობის ორგანიზაციის სქემებს (მოძრაობის უსაფრთხოების კუთხით) და არ არის წინააღმდეგი განახორციელოთ ზემოაღნიშნული სამუშაოები შემდეგი პირობების დაცვით:

- სამშენებლო ობიექტზე მისასვლელი გზა აღიჭურვოს მოძრაობის რეგულირების ტექნიკური საშუალებებით წარმოდგენილი და ჩვენთან შეთანხმებული სქემების შესაბამისად;
- დაცული იქნას გზის სავალი ნაწილის სისაუფთავე, არ დაუშვათ სამშენებლო მასალისა და ტექნიკის გზის სავალ ნაწილზე განთავსება;
- დაცული იქნას ფეხით მოსიარულეთა უსაფრთხო გადაადგილება;
- სამუშაოების დასრულებისთანავე დროებითი მოძრაობის რეგულირების ტექნიკურ საშუალებებს გაუკეთდეს დემონტაჟი და გზის მიერთების ადგილები აღიჭურვოს მოძრაობის რეგულირების ტექნიკური საშუალებებით შეთანხმებული საგზაო მოძრაობის ორგანიზაციის სქემების შესაბამისად;
- სამუშაოების დაწყება და დამთავრება ეცნობოს საქართველოს სახელმწიფო დაცვის სპეციალურ სამსახურს და საპატრულო პოლიციის დეპარტამენტის სამორიგეო ნაწილს (ტელ: 241-85-04; 241-85-05);

მეორე ადრესატს: გთხოვთ, უზრუნველყოთ კონტროლის დაწესება წერილში მითითებულ პირობების შესრულებაზე და მოძრაობის რეგულირების ტექნიკური საშუალებების განთავსების მდგომარეობაზე. შეუსრულებლობის შემთხვევაში გაატარეთ ზომები

0190, თბილისი, წოე რამიშვილის ქ. №38
№38, Noe Ramishvili St. 0190, Thilisi, Georgia
ტელ./Tel.: (+995 032) 2 41 42 42
ფაქსი/Fax: (+995 032) 2 41 85 02

საქართველოს ადმინისტრაციულ სამართალდარღვევათა კოდექსის 134 მუხლით გათვალისწინებული მოთხოვნების შესაბამისად.

დანართი: 6 ფურცლად.

საპატრულო პოლიციის დეპარტამენტი /
საორგანიზაციო სამმართველო / საგზაო მოძრაობის
ზედამხედველობის განყოფილება
განყოფილების უფროსი
ბარბაქაძე დავით

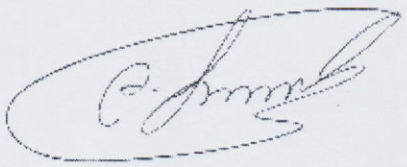

"შეთანხმებულია"

ქ. თბილისის მუნიციპალიტეტის მერიის ტრანსპორტის საქალაქო სამსახურის უფროსი

მ. მუმლაძე

30.01 2019

"შეთანხმებულია"

ქ. თბილისის საპატრულო პოლიციის მთავარი სამმართველოს უფროსის მოადგილე

ლ. ჯოხაძე

2019

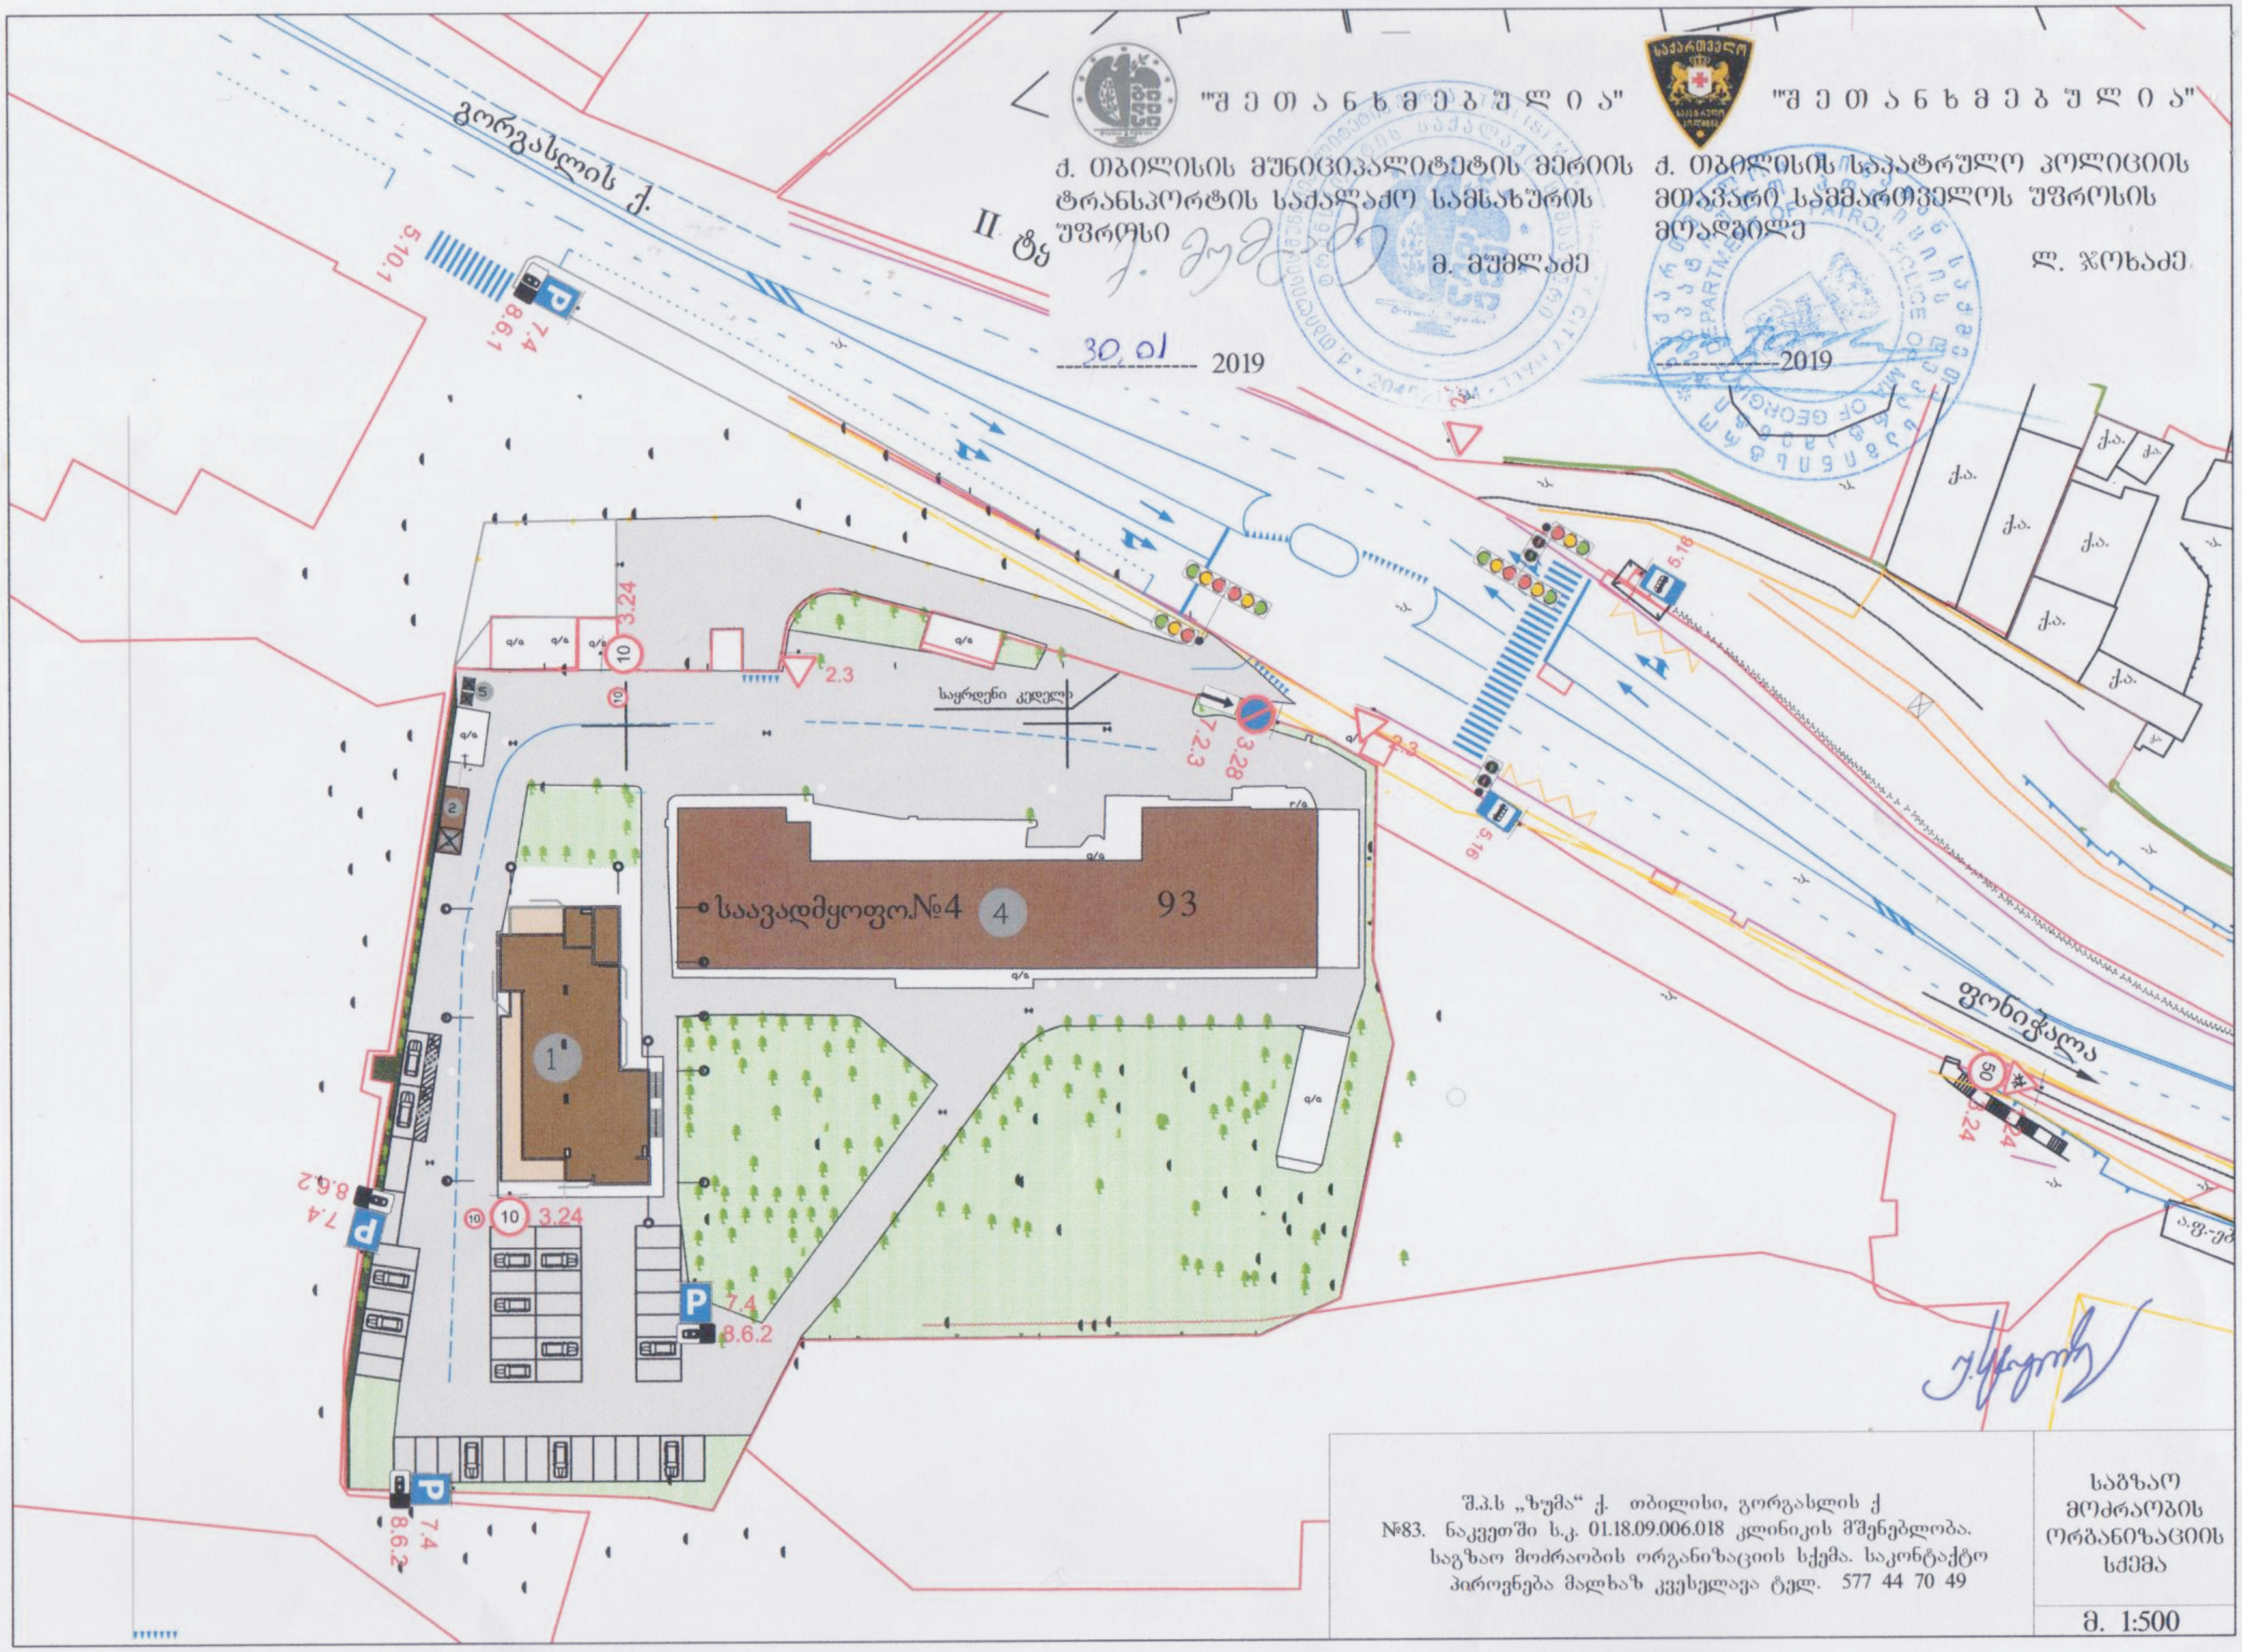

შ.პ.ს „ზუმა" ქ. თბილისი, გორგასლის ქ №83. ნაკვეთში ს.კ. 01.18.09.006.018 კლინიკის მშენებლობა. საგზაო მოძრაობის ორგანიზაციის სქემა. საკონტაქტო პიროვნება მალხაზ კვესელავა ტელ. 577 44 70 49	საგზაო მოძრაობის ორგანიზაციის სქემა
	მ. 1:500