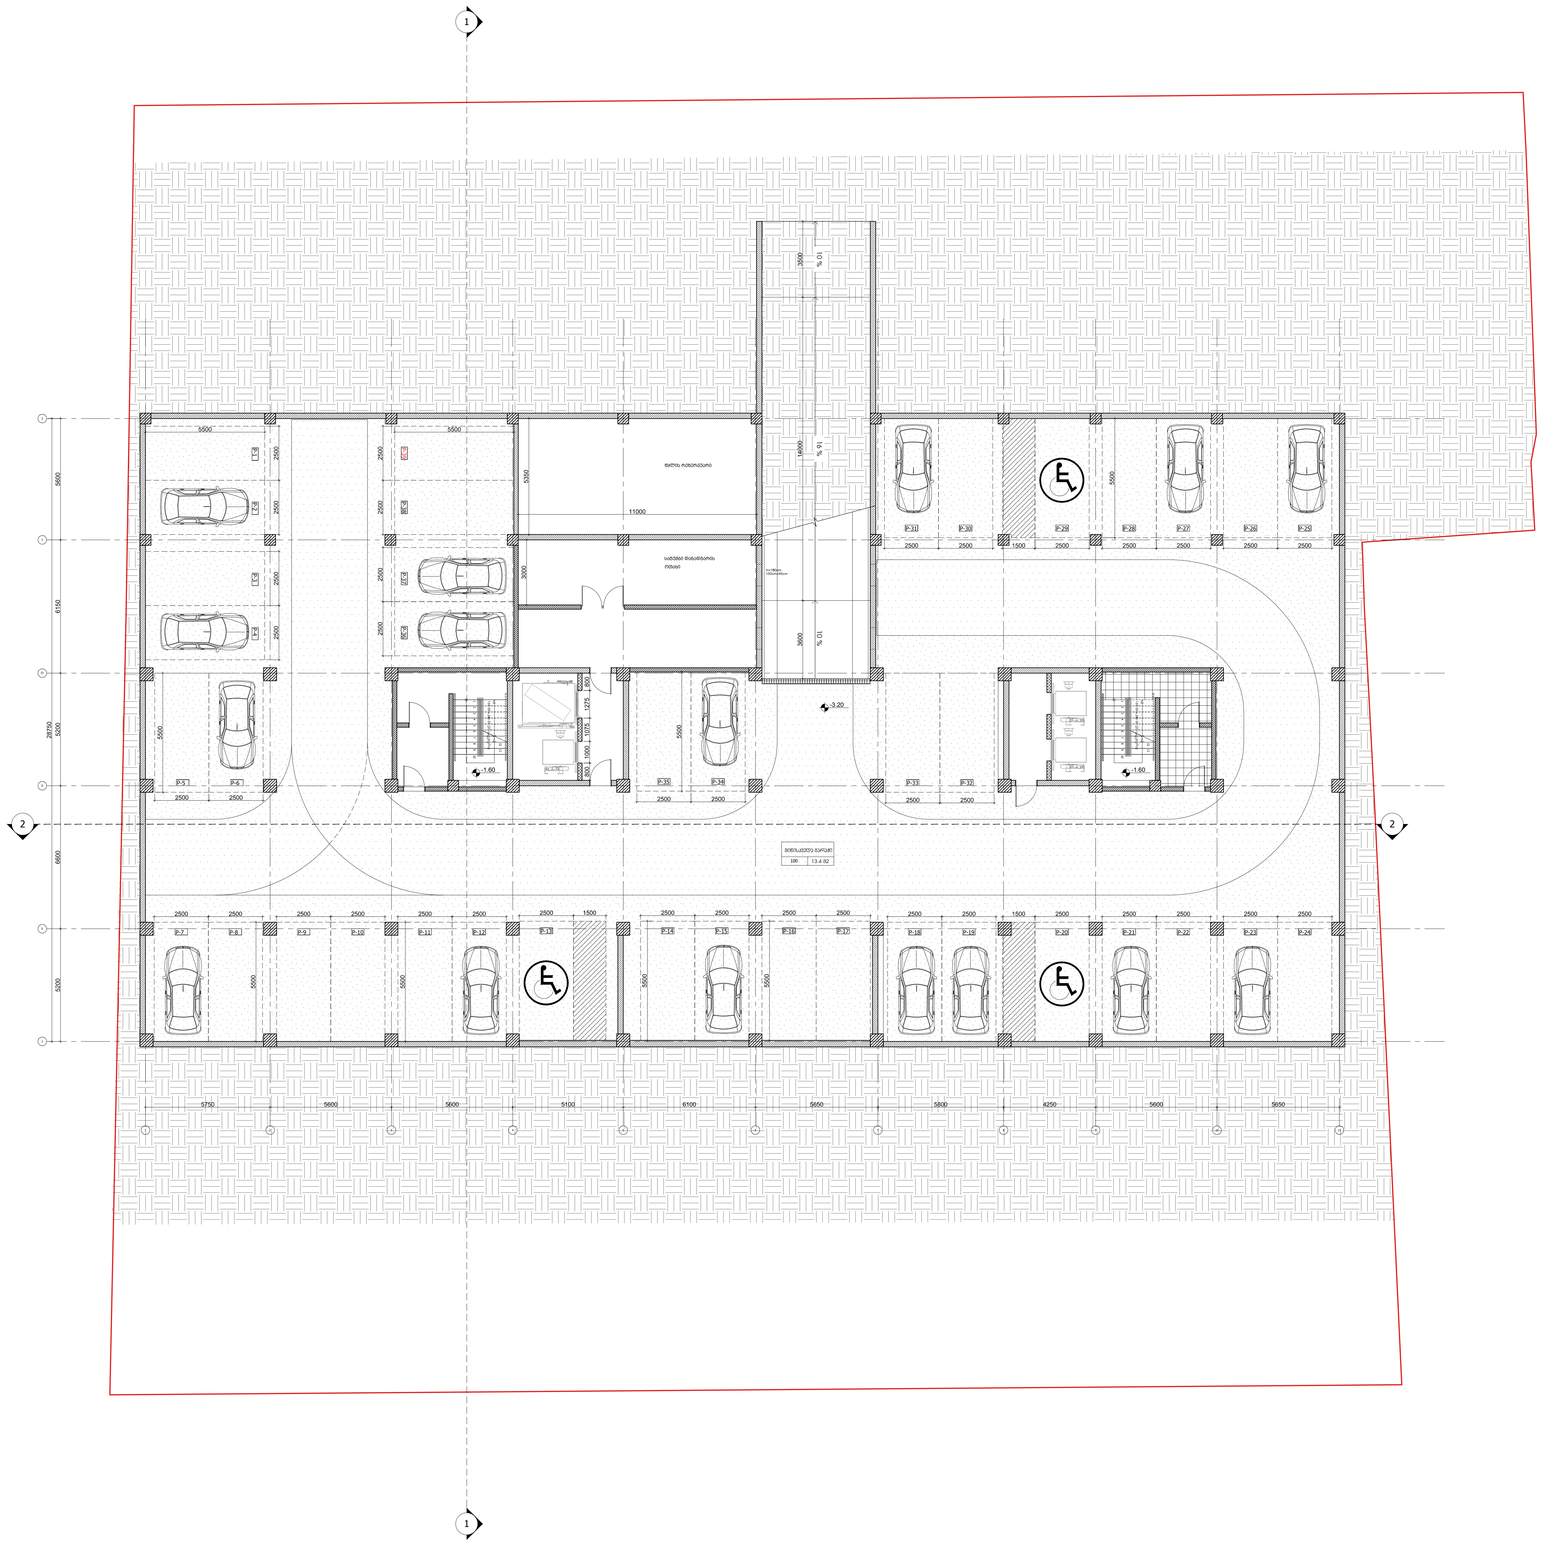
1
2
1
2
A
B
C
D
E
F
G
H
5600
6150
28750
5200
5600
5600
5500
2500
2500
2

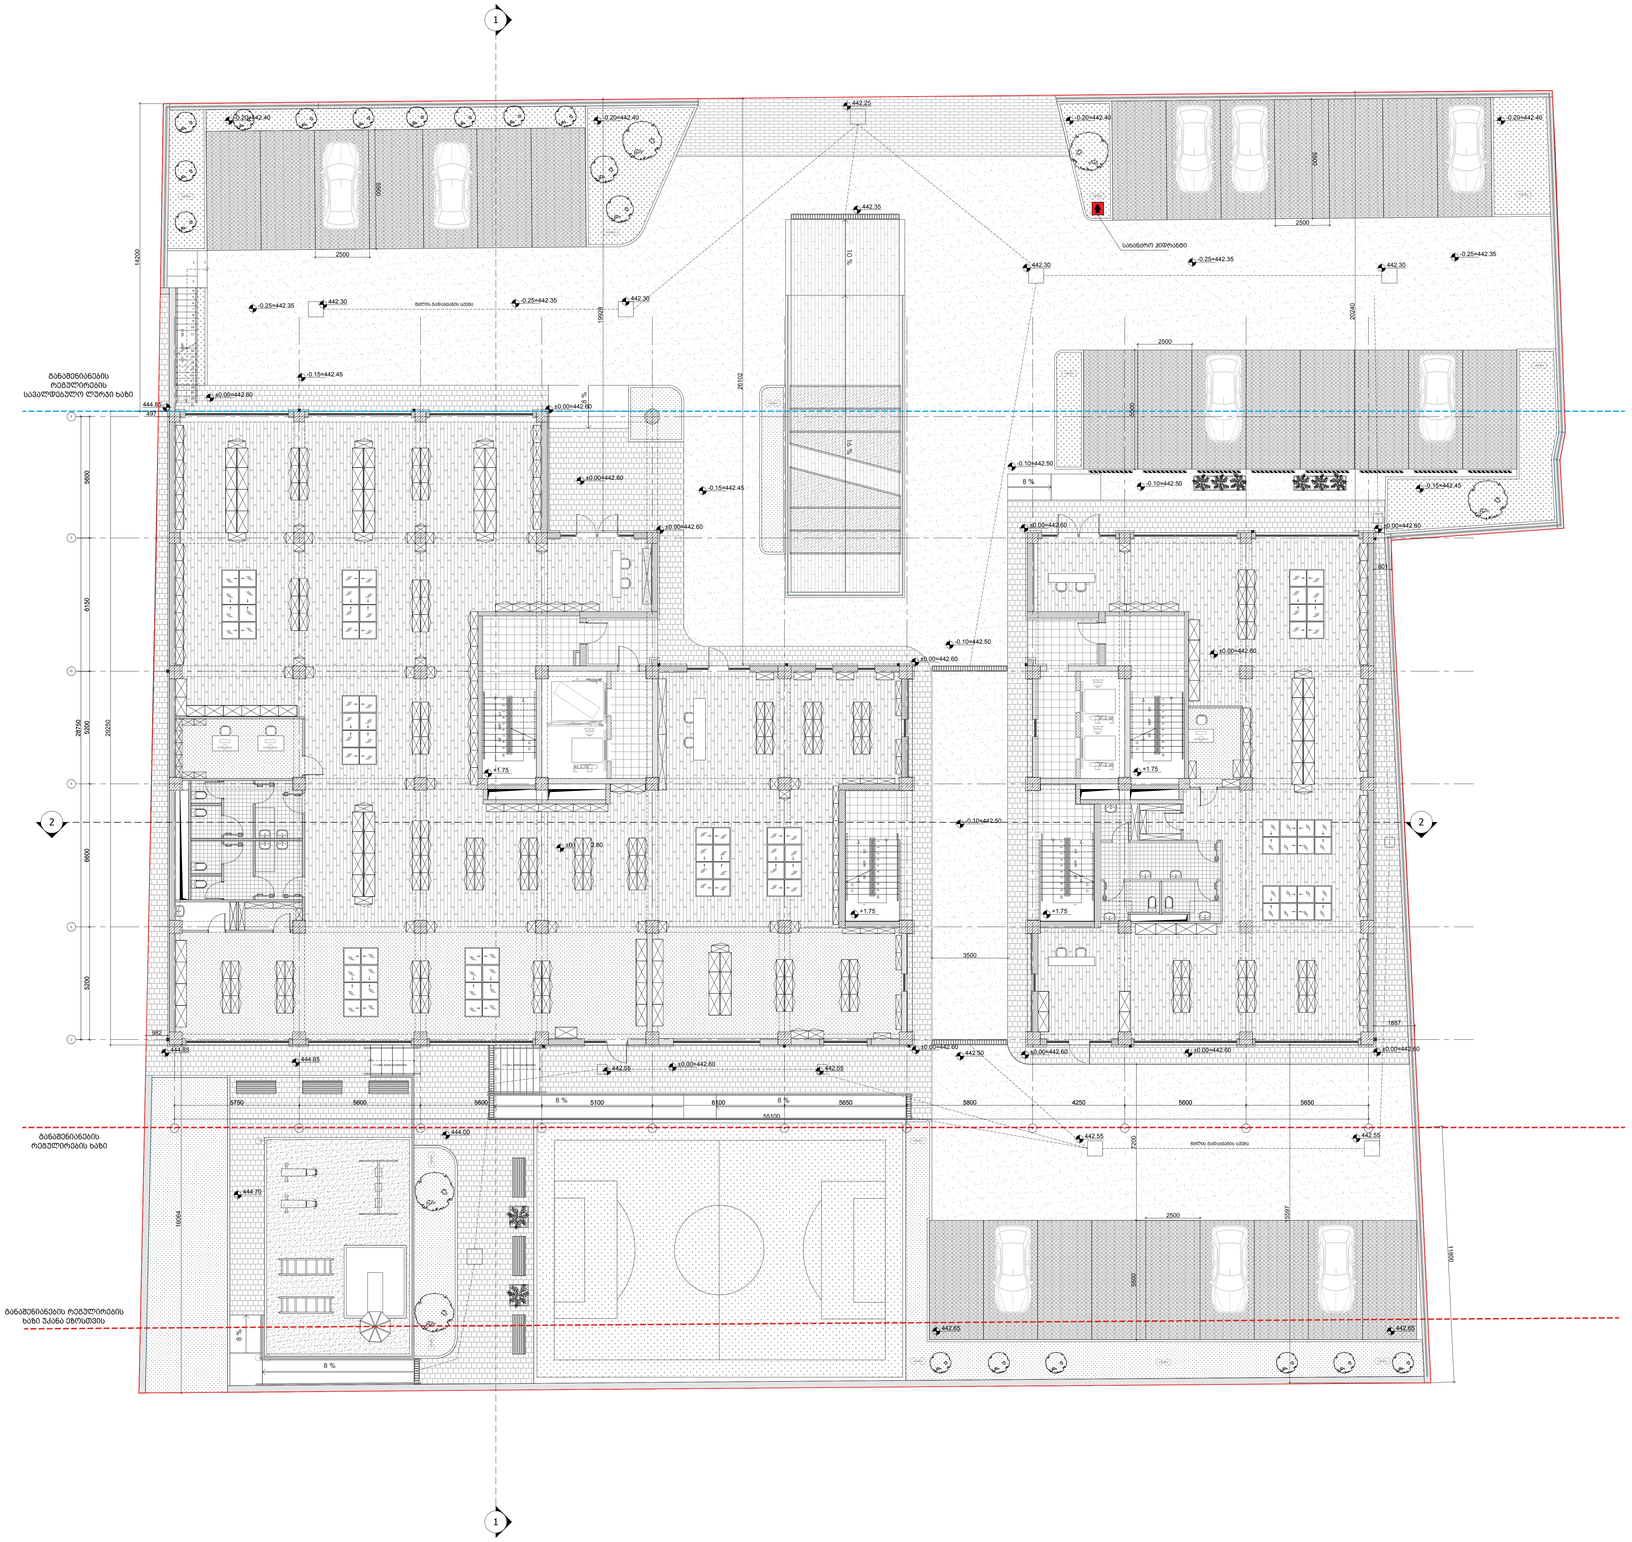
1
2
±0.00=442.60
-0.25=442.35
-0.20=442.40
-0.10=442.50
-0.15=442.45
442.30
442.35
442.55
444.85
444.70
444.50
+1.75
2500
3500
5800
5600
5650
4250
8 %
5100
6100
55100
ხანძარმაქრობის ავტომანქანის მოძრაობის სავალი ნაწილი
ტერიტორიის გარშემო სავალი ნაწილი
ტერიტორიის გარშემო სავალი ნაწილი
ტერიტორიის გარშემო



დამკვეთი:
დეველოპერული კომპანია "ფართი+"

საკონტაქტო ინფორმაცია:
ფაქტიური მისამართი: ქ. თბილისი, ჭავჭავაძის გამზირი 80
ტელ: 555149166
ელ-ფოსტა: Nata.chichilidze@gmail.com

პროექტის მისამართი:
ქ.თბილისი , დიდი დიღომი, ვეფხისტყაოსნის ქ.20
ს.კ. 01.72.14.035.828

პროექტის ფუნქცია:
მრავალფუნქციური კომპლექსი (კომერციული , საცხოვრებელი)

სტრუქტურული ნაწილი:
შ.პ.ს. კუბიკონი

სამუშაო ფაილის დასახელება	AUTOCAD DWG FILE

შენიშვნები:

პირობითი აღნიშვნები:

საავტორო უფლებები:
ნატა ჩიჩილიძე

საპროექტო გუნდი :
ნატა ჩიჩილიძე
თორნიკე სამხარაძე
დავით რუსიტაშვილი (ვიზუალიზაციის სპეციალისტი)

თარიღი	07.12.2018

ნახაზის დასახელება :
გეგმა +3,50 ნიშნულზე

ნახაზის კოდი :

ფურცლის ფორმატი	A0
მასშტაბი	1:100

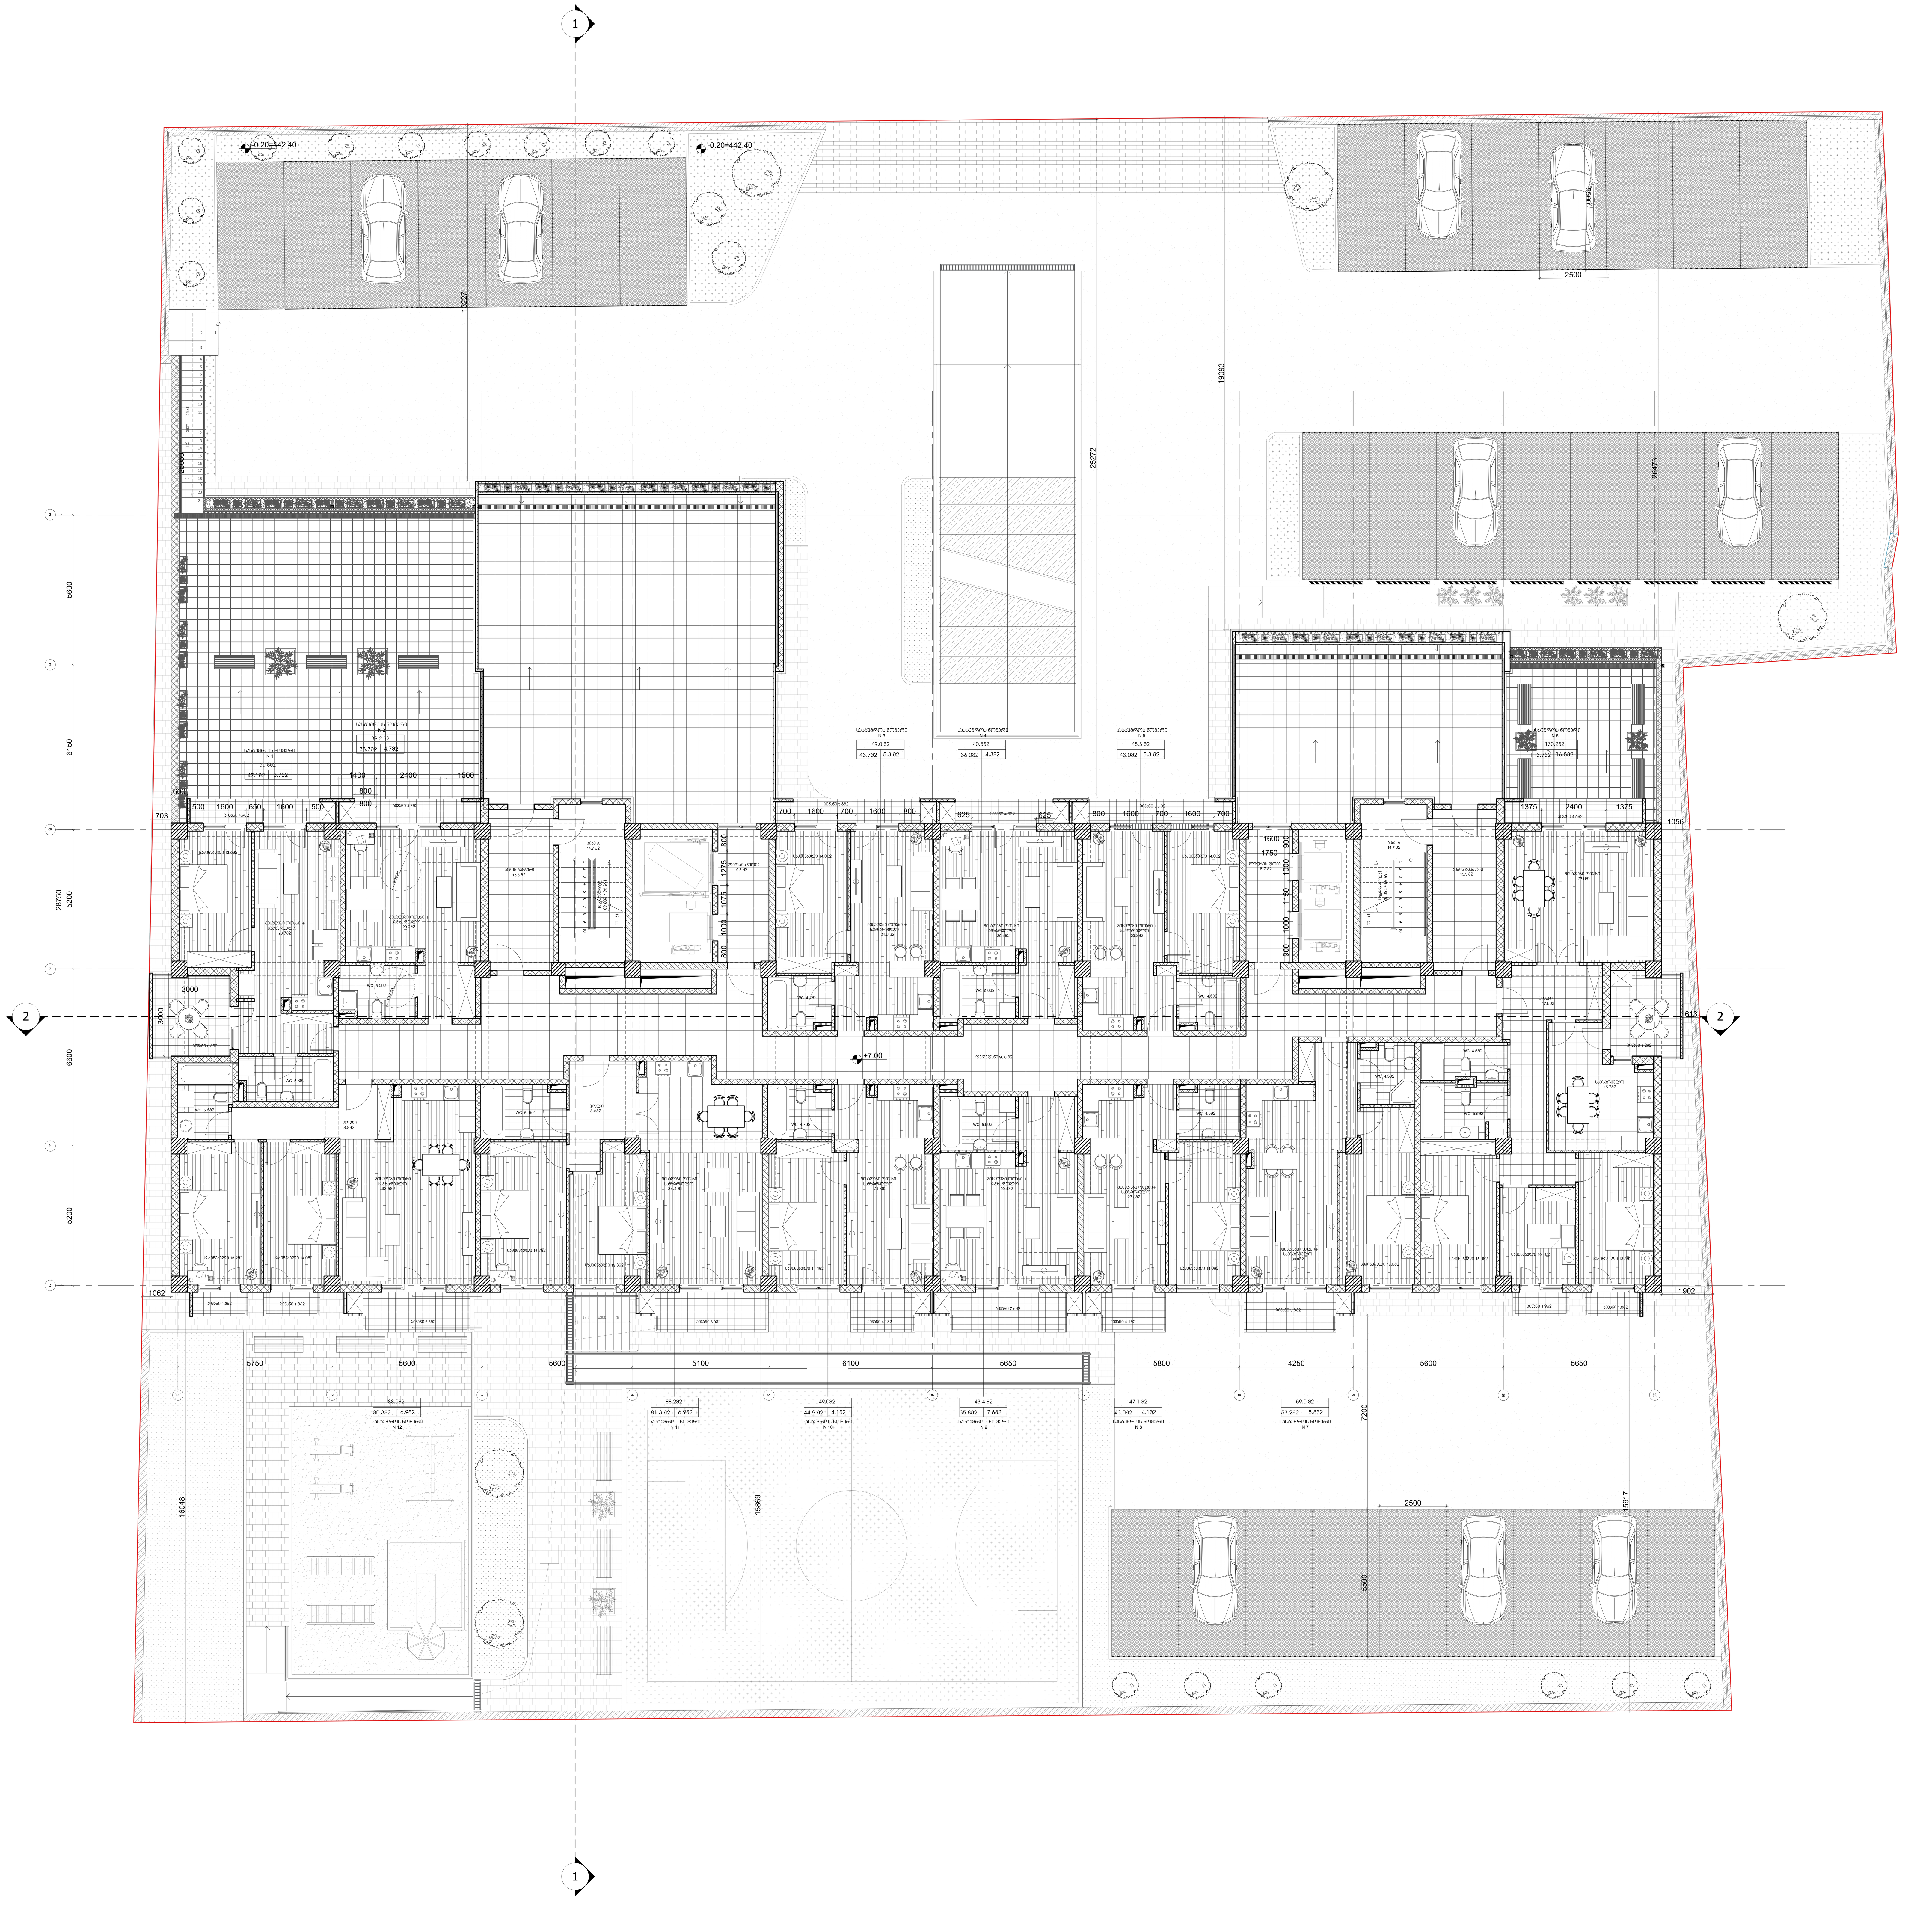

დამკვეთი:
დეველოპერული კომპანია "ფართი+"

საკონტაქტო ინფორმაცია:
ფაქტიური მისამართი: ქ. თბილისი, ჭავჭავაძის გამზირი 80
ტელ: 555149166
ელ-ფოსტა: Nata.chichilidze@gmail.com

პროექტის მისამართი:
ქ.თბილისი , დიდი დიღომი, ვეფხისტყაოსნის ქ.20
ს.კ. 01.72.14.035.828

პროექტის ფუნქცია:
მრავალფუნქციური კომპლექსი (კომერციული , საცხოვრებელი)

სტრუქტურული ნაწილი:
შ.პ.ს. კუბიკონი

სამუშაო ფაილის დასახელება	AUTOCAD DWG FILE

შენიშვნები:

პირობითი აღნიშვნები:

საავტორო უფლებები:
ნატა ჩიჩილიძე

საპროექტო გუნდი :
ნატა ჩიჩილიძე
თორნიკე სამხარაძე
დავით რუსითაშვილი (ვიზუალიზაციის სპეციალისტი)

თარიღი	07.12.2018

ნახაზის დასახელება :
გეგმა 7,00 ნიშნულზე

ნახაზის კოდი :

ფურცლის ფორმატი	A0
მასშტაბი	1:100

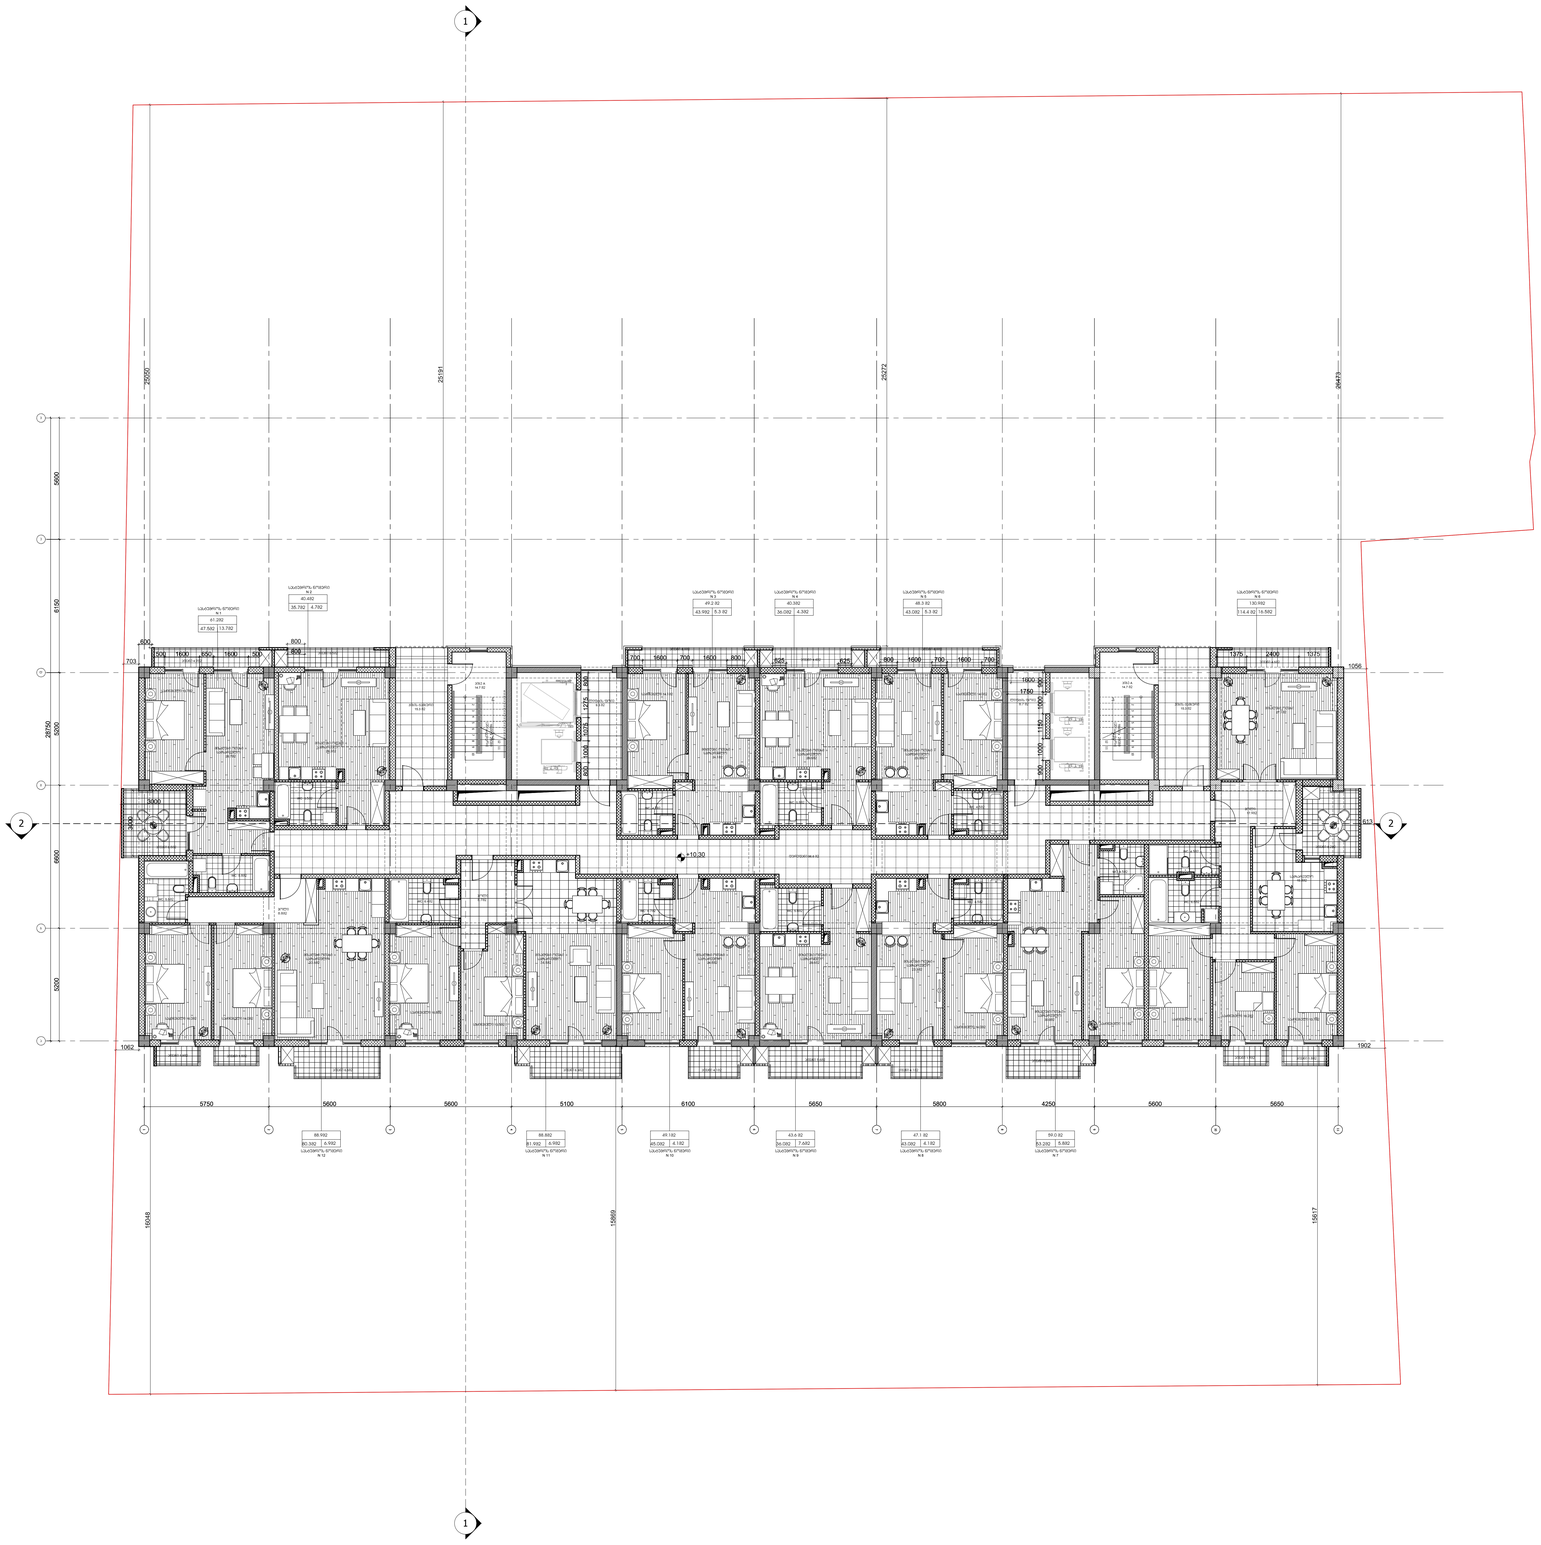
1
2
25280
25191
25272
26479
5900
6150
5200
6600
5200
38750
+10.30
5750
5600
5600
5100
6100
6100
5650
5800
4250
5600
5650
16048
15869
15617
1062
1902
703
800
1600
700
1600
800
1600
700
1600
700
1600
700
1600
800
1600
700
1600
700
1600
700

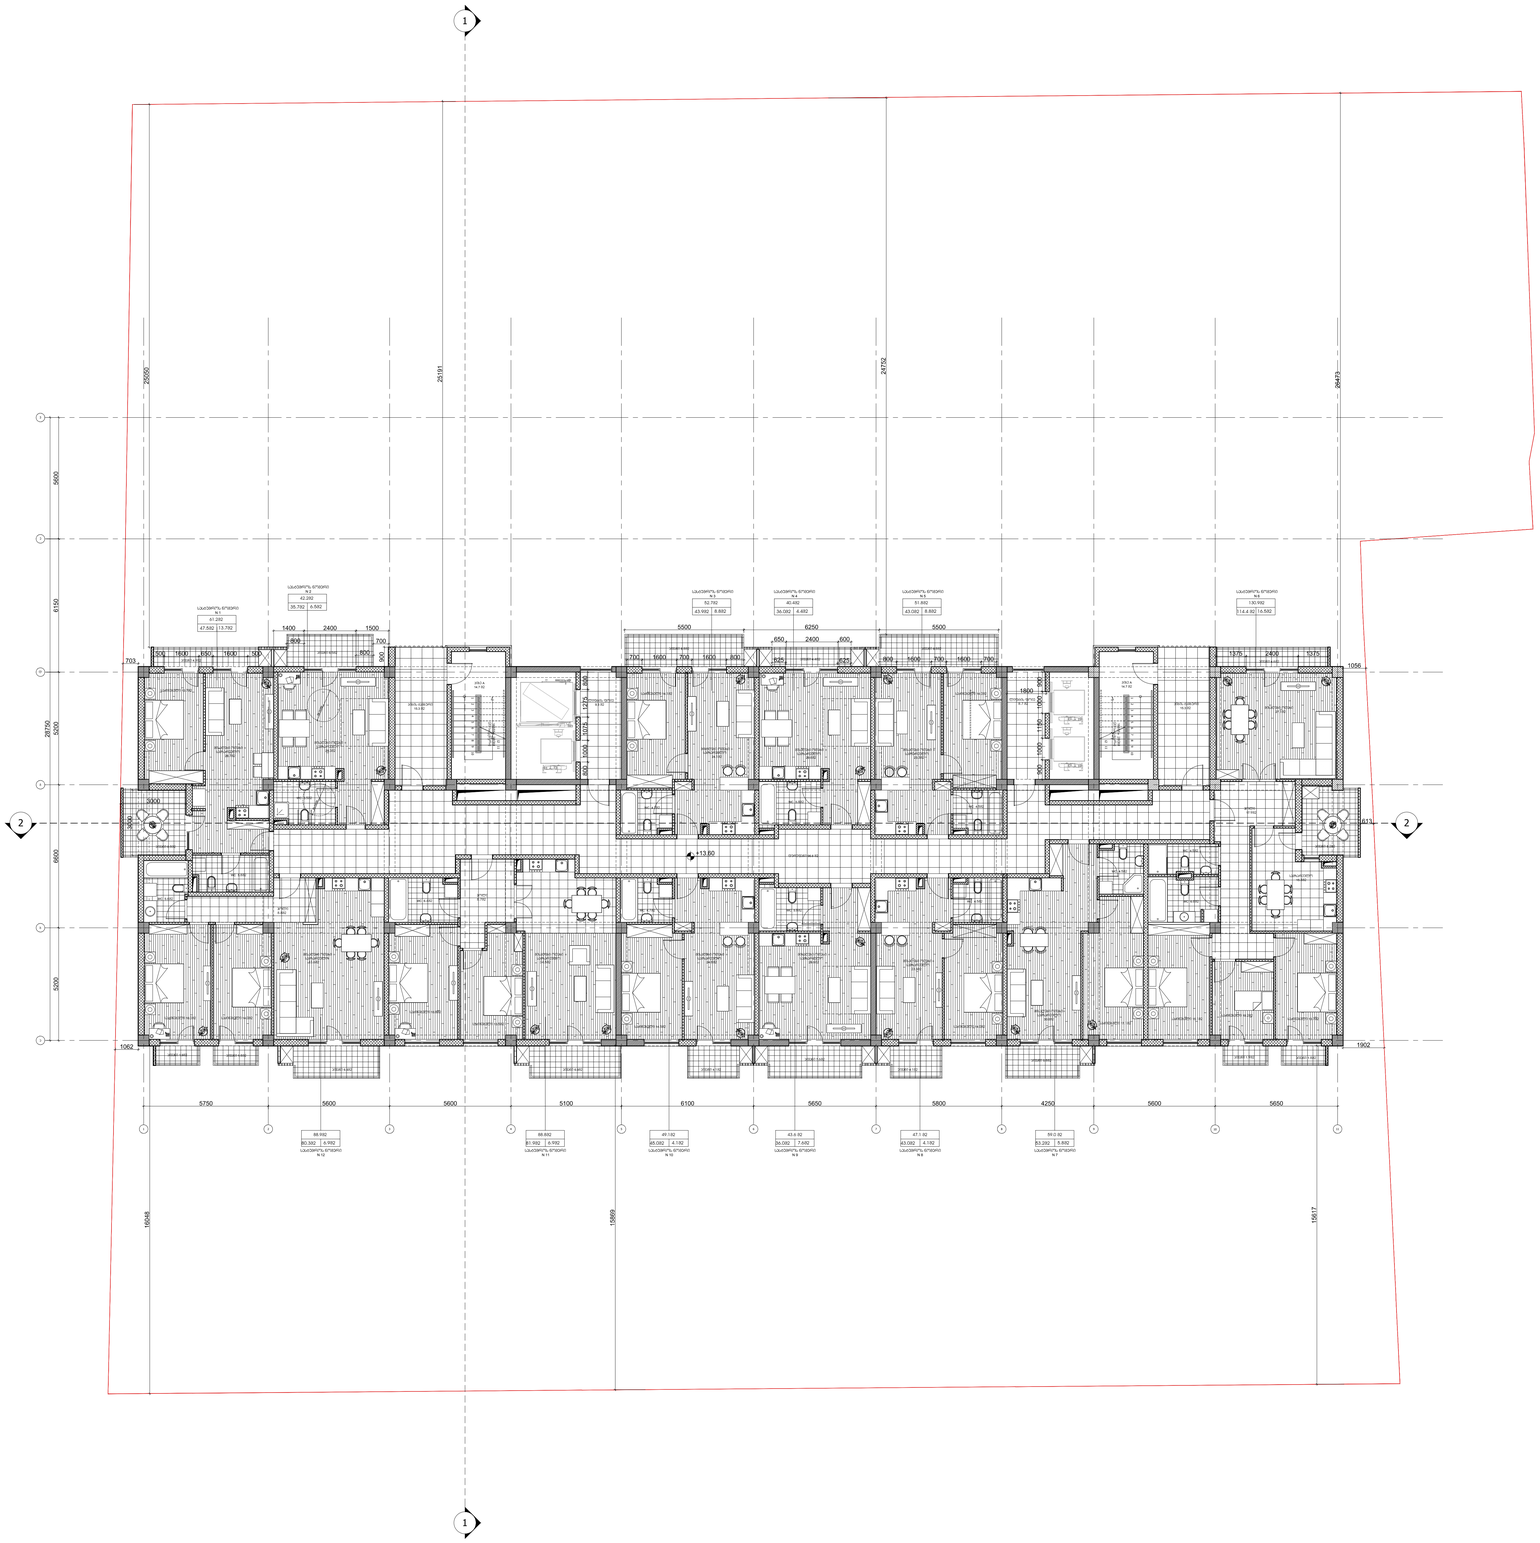
1
2
25985
25191
24752
24473
5600
6150
3750
5200
6600
6200
703
1400
2400
1500
700
1600
1600
1600

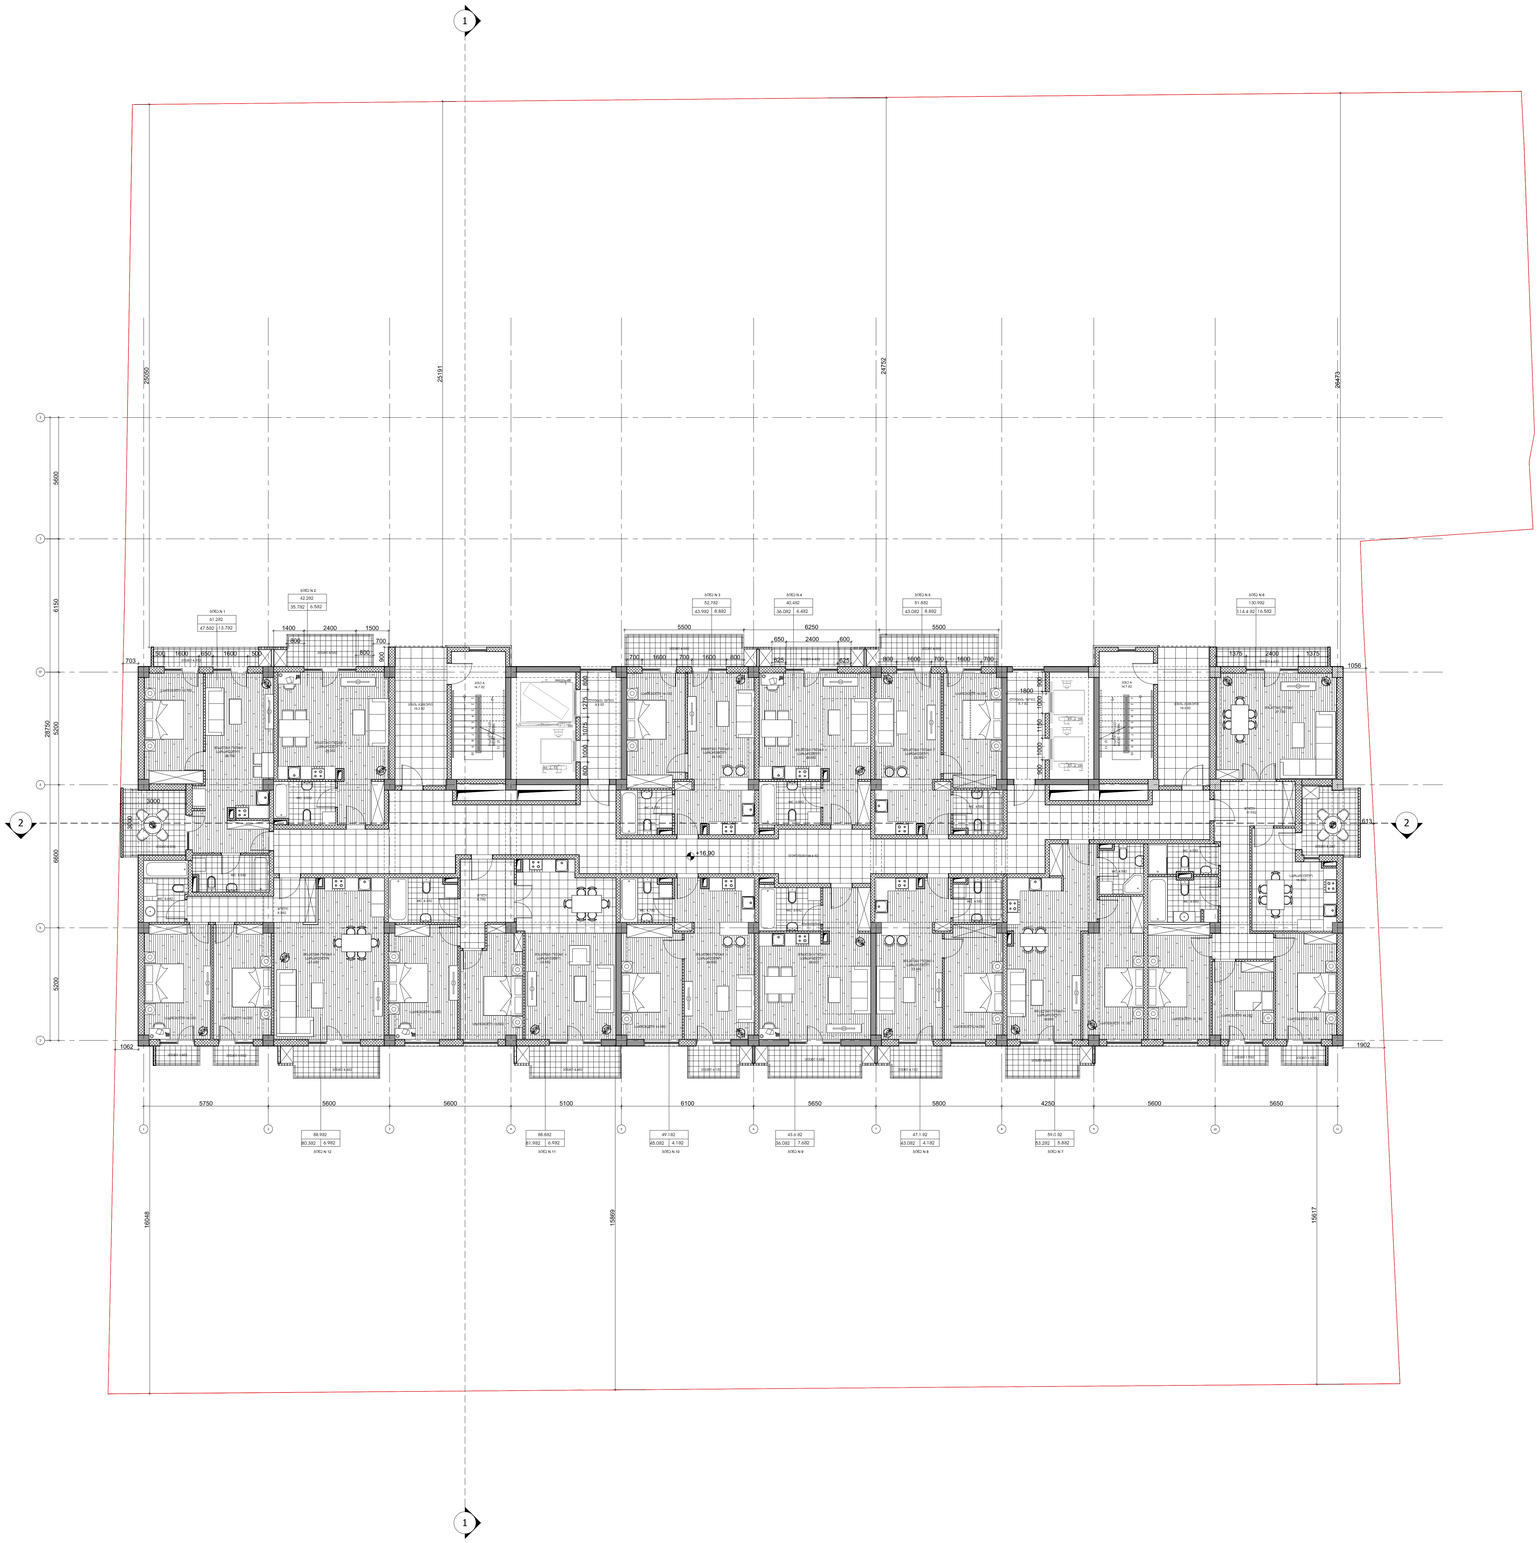

პროექტის:

ფიზიკოსთათვის კოტეჯების "ზღაპარი"

საკონტაქტო ინფორმაცია:

შპს"ქალაქის მრჩეველი" ქ. თბილისი, ჩიქოვანის მე-8 შეს: 555149198

ელ-ფოსტა: Nata.chichiladze@gmail.com

არქიტექტორი მთავარი:

ქ.თბილისი , წერეთლის გამზირი, ბიზნესცენტრი ნაგებობა 2.20
ს.კ. 01.72.14.035.828

არქიტექტორ დიზაინერი:

მოპასუხეობისათვის კოტეჯების ტერიტორიაზე , სადგომებისათვის

სტრუქტურული ნაწილი:

შ.პ.ს. კრისტალი

ხაზობის მასშტაბი მასალებისთვის	AUTOCAD DWG FILE

შენიშვნები:

პირობითი აღნიშვნები:

საპროექტო ჯგუფი:

ნინო ჩიჩილაძე

საპროექტო ჯგუფი :

ნინო ჩიჩილაძე
ირინა სანდალაძე
მაკაძე ჩიჩილაძეები (კონსულტაცია სამუშაოებზე)

თარიღი	07.12.2018

ნახაზის დასახელება :

მასშტაბი +10,30 ნიშნულზე

ნახაზის ქიუდი :

ფურცლის ფორმატი	A0
მასშტაბი	1:100

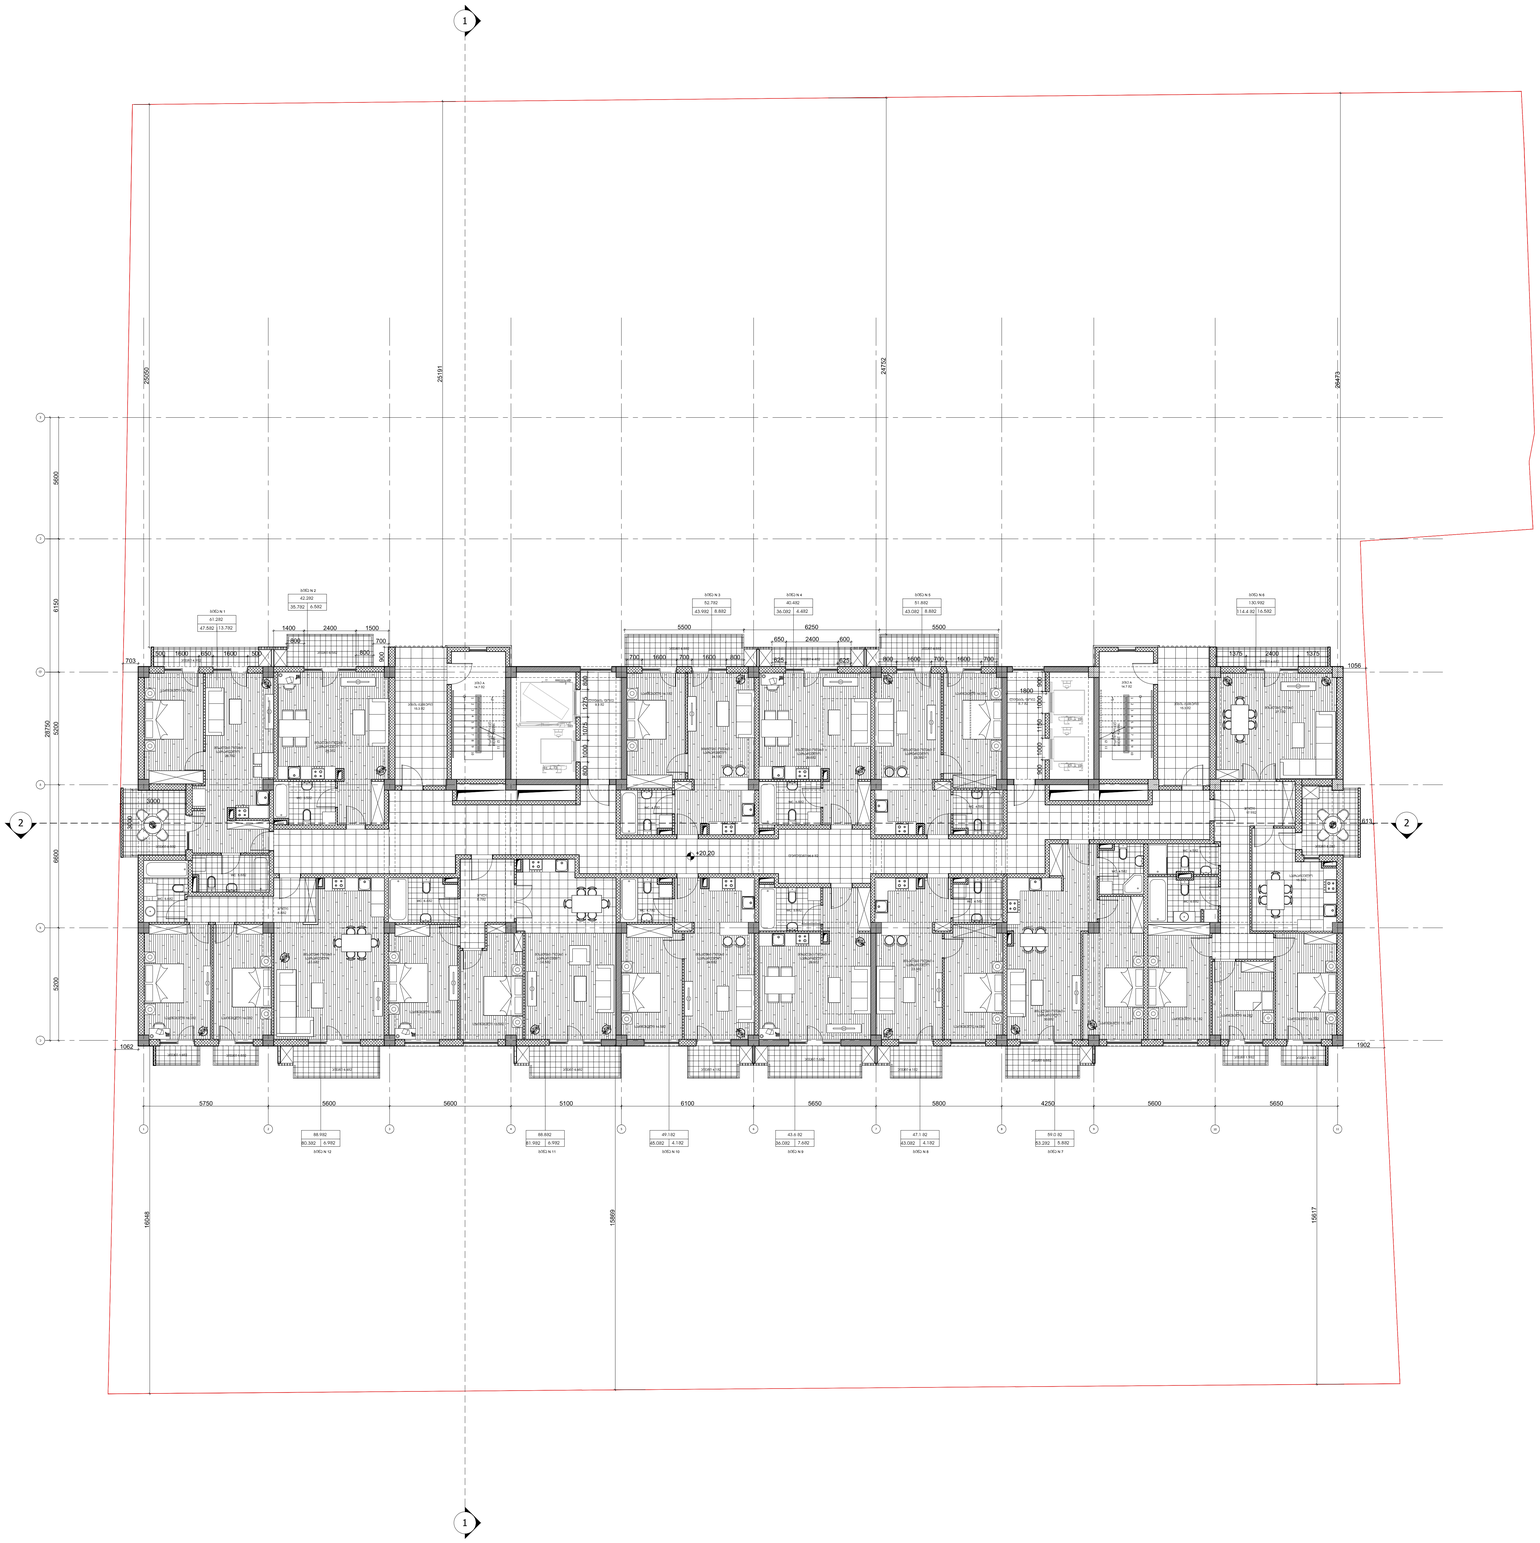
1
2
25385
25191
24752
24473
5600
6150
6300
6600
38750
3200
5750
5600
5600
5100
6100
5650
5800
4250
5600
5650
+20.20
1062
1902
613
1056
703
6250
5500
5500
2400
1400
1500
1800
1175
2400
1175
3000
1600
1600
1600

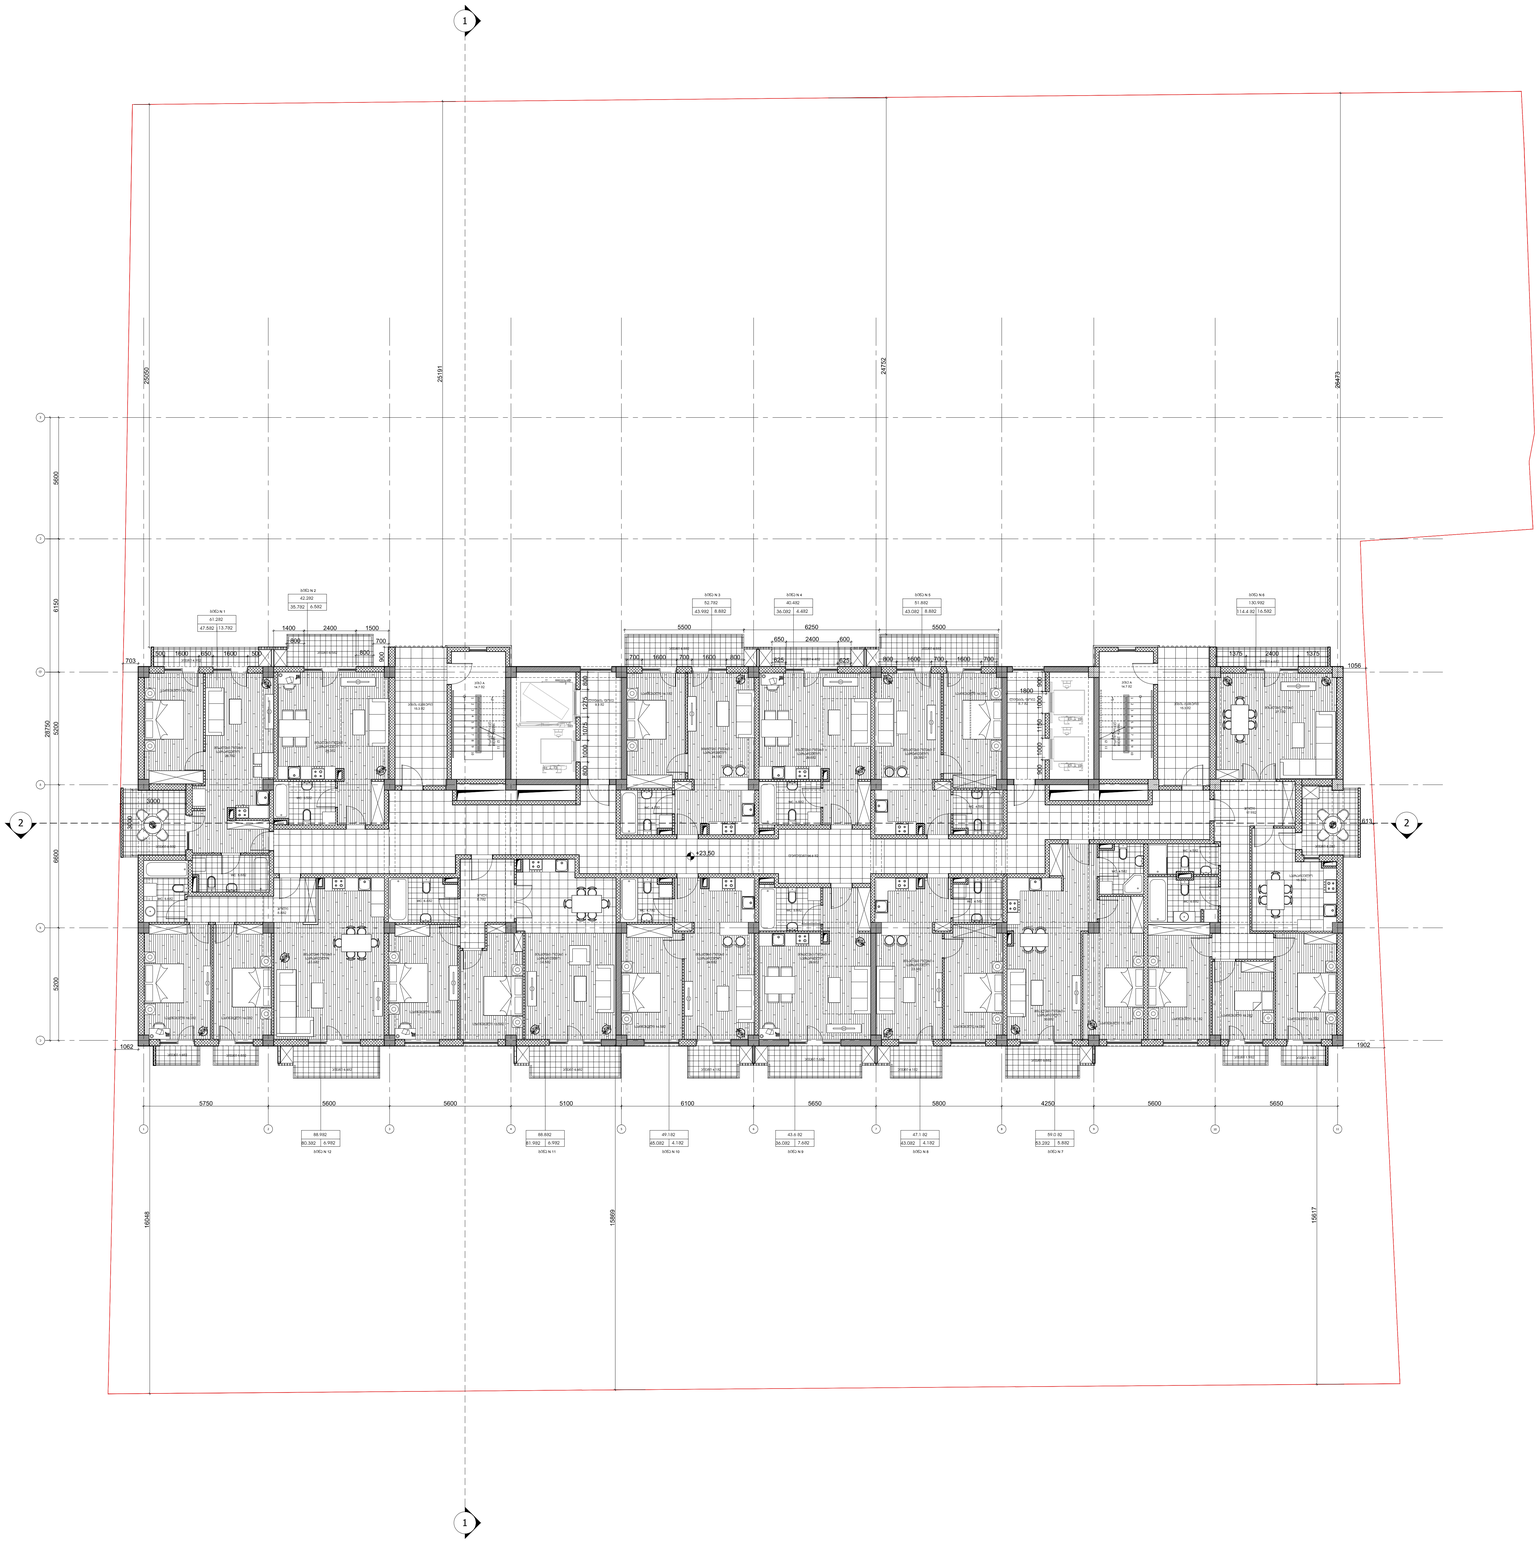























ფურცლის ფორმატი	A0
მასშტაბი	1:100

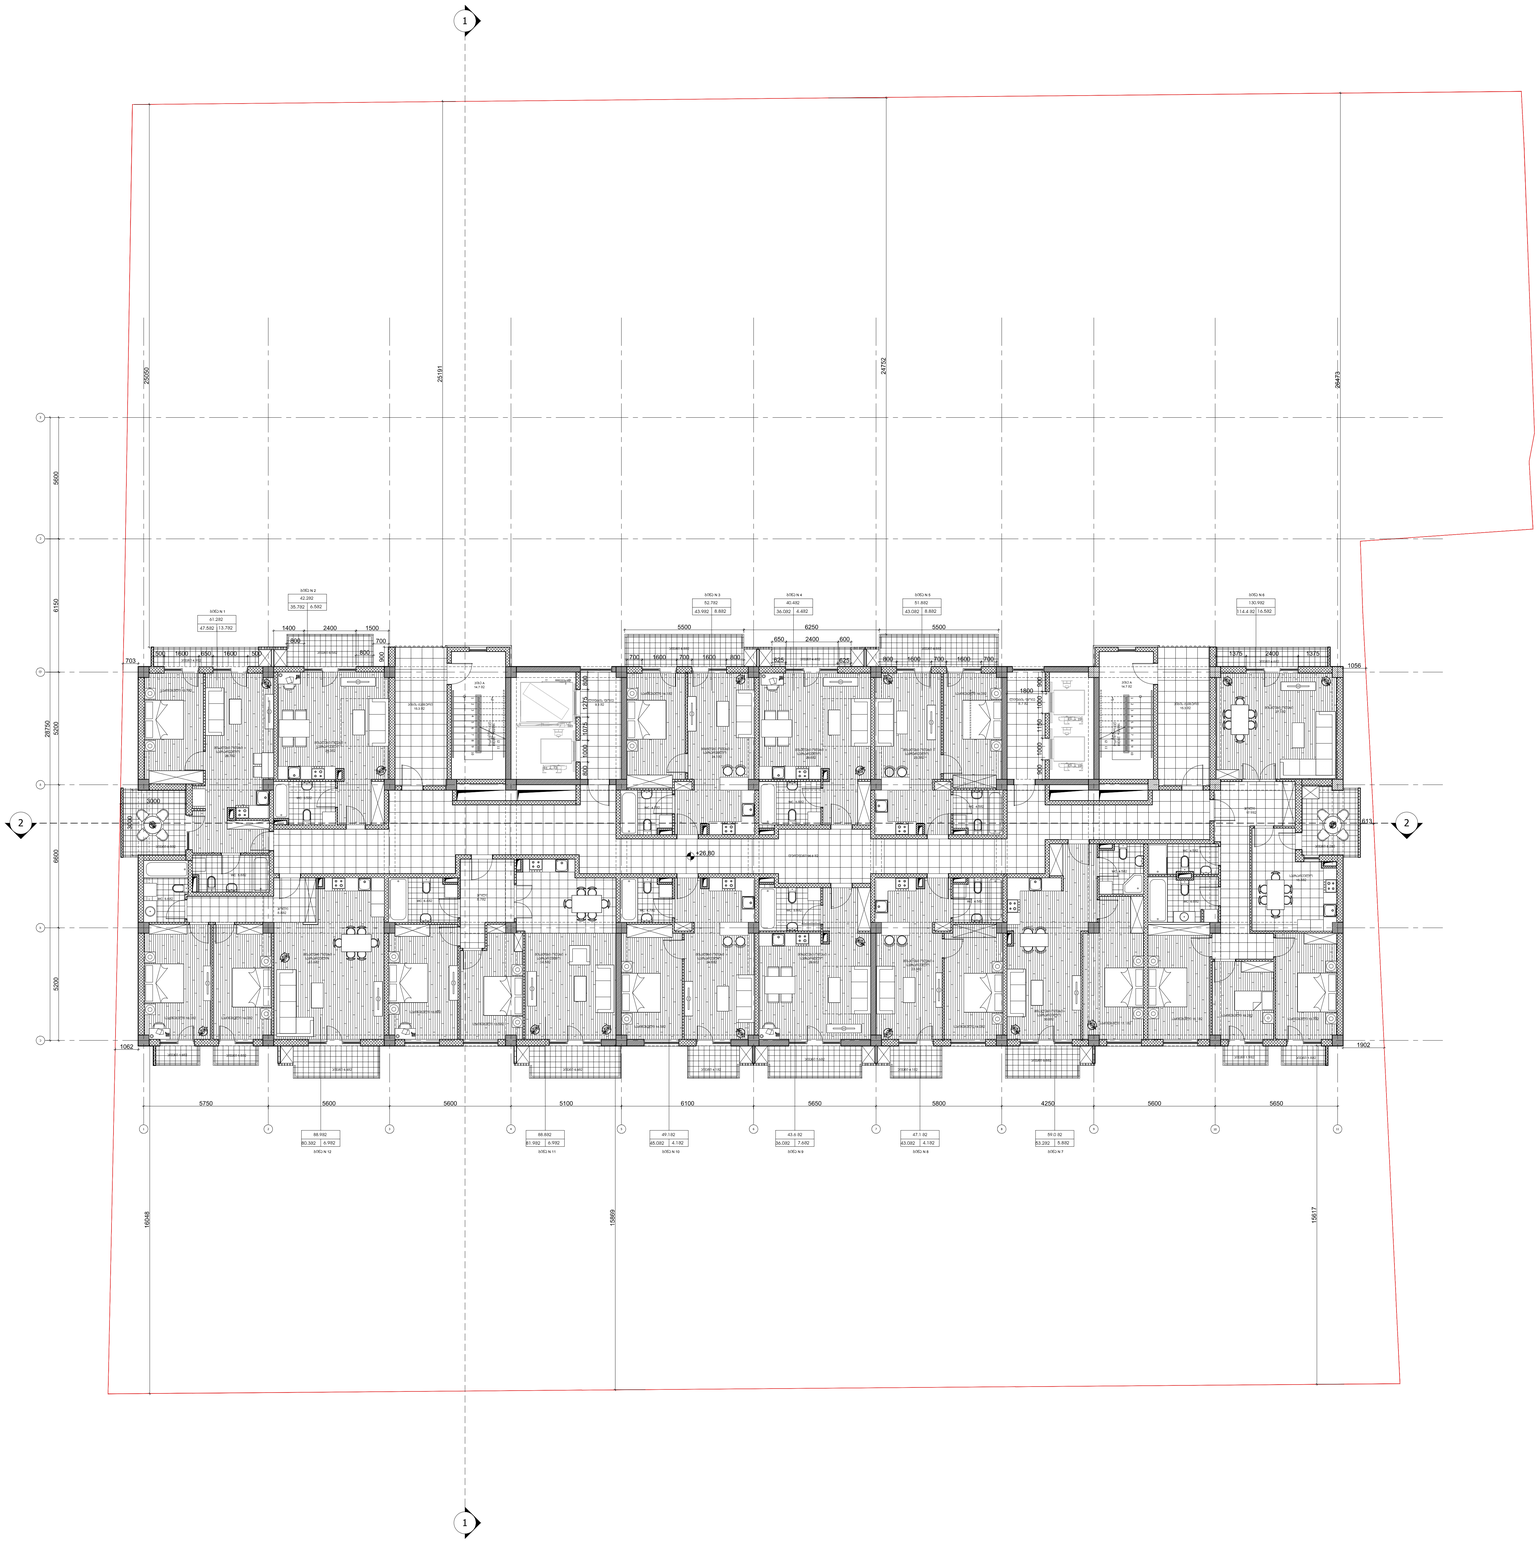












თარიღი	07.12.2018

ნახაზის მასალები:


ნახაზის ქიური :

ფურცლის ფორმატი	A0
მასშტაბი	1:100

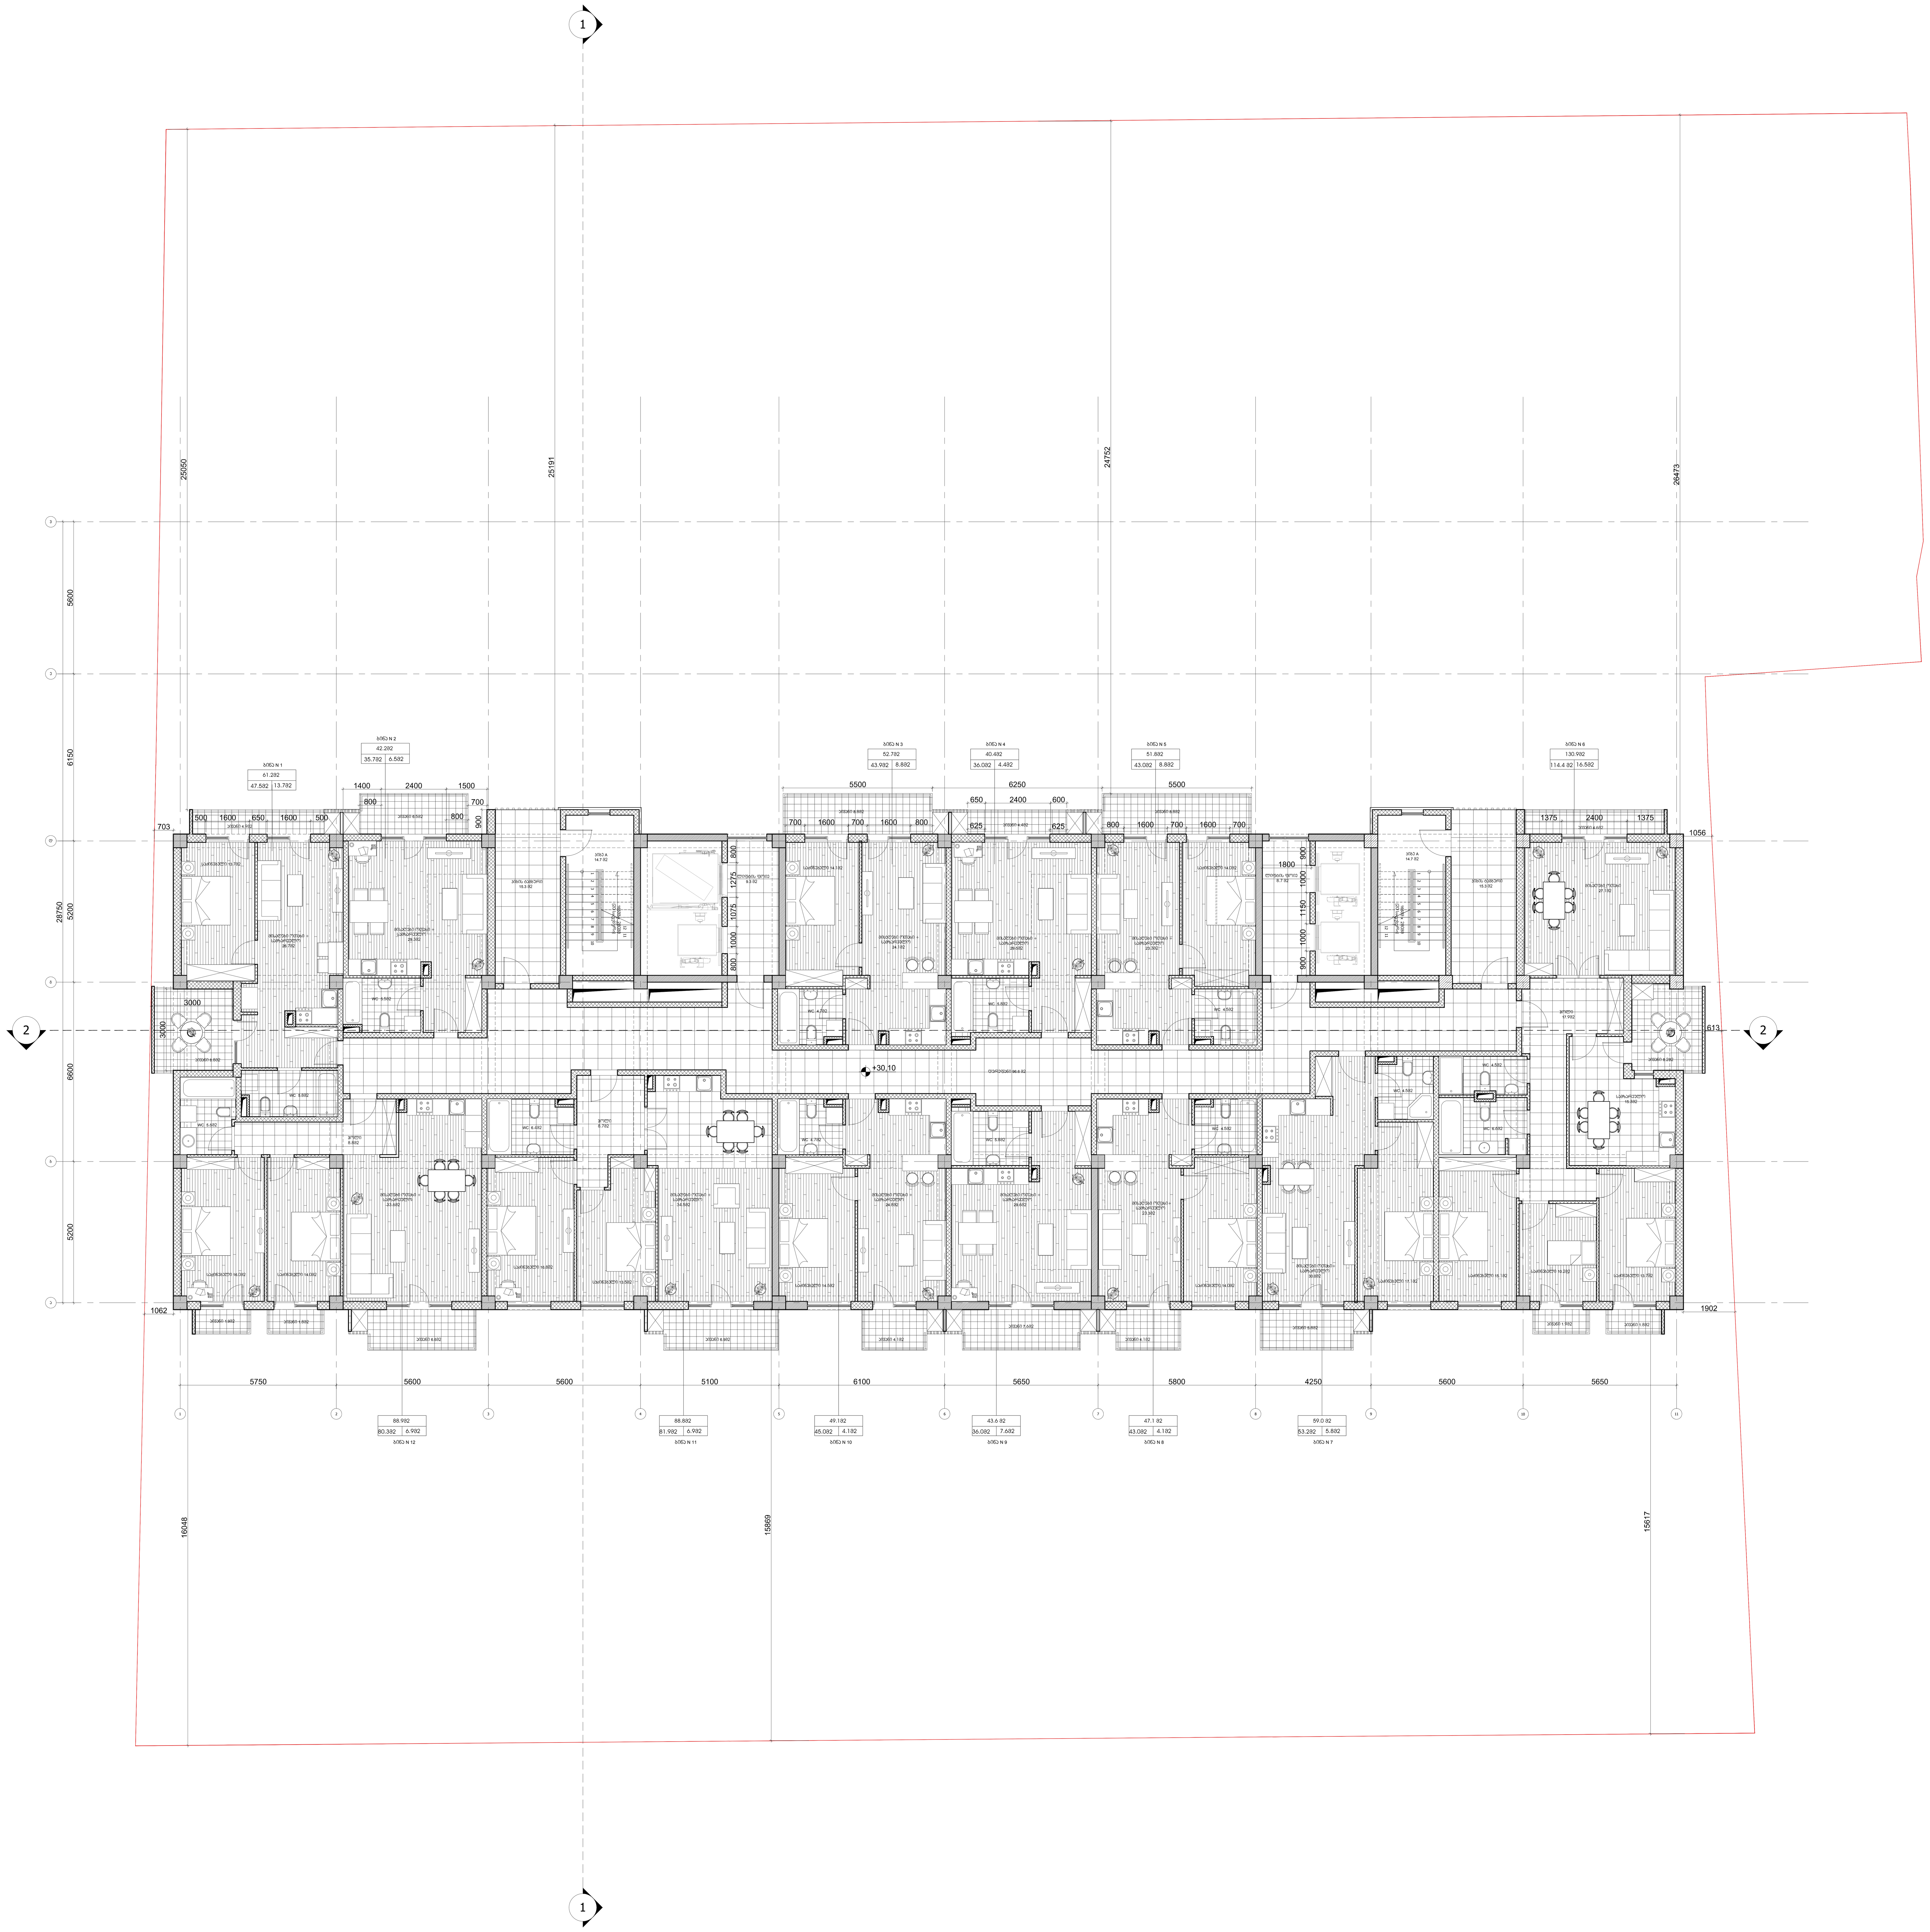

დამკვეთი:

დეველოპერული კომპანია "ფართი+"

საკონტაქტო ინფორმაცია:

ფაქტიური მისამართი: ქ. თბილისი, ჭავჭავაძის გამზირი 80
ტელ: 555149166

ელ-ფოსტა: Nata.chichilidze@gmail.com

პროექტის მისამართი:

ქ.თბილისი , დიდი დიღომი, ვეფხისტყაოსნის ქ.20
ს.კ. 01.72.14.035.828

პროექტის ფუნქცია:

მრავალფუნქციური კომპლექსი (კომერციული , საცხოვრებელი)

სტრუქტურული ნაწილი:

შ.პ.ს. კუბიკონი

სამუშაო ფაილის დასახელება	AUTOCAD DWG FILE

შენიშვნები:

პირობითი აღნიშვნები:

საავტორო უფლებები:

ნატა ჩიჩილიძე

საპროექტო გუნდი :

ნატა ჩიჩილიძე

თორნიკე სამხარაძე

დავით რუსითაშვილი (ვიზუალიზაციის სპეციალისტი)

თარიღი	07,12,2018

ნახაზის დასახელება :

გეგმა +10,30 ნიშნულზე

ნახაზის კოდი :

ფურცლის ფორმატი	A0
მასშტაბი	1:100


1
2
2
1
25191
24752
5600
6150
703
1400
2400
1500
700
600
1800
650
2400
600
6250
5500
5500
700
1600
700
1600
700
1600

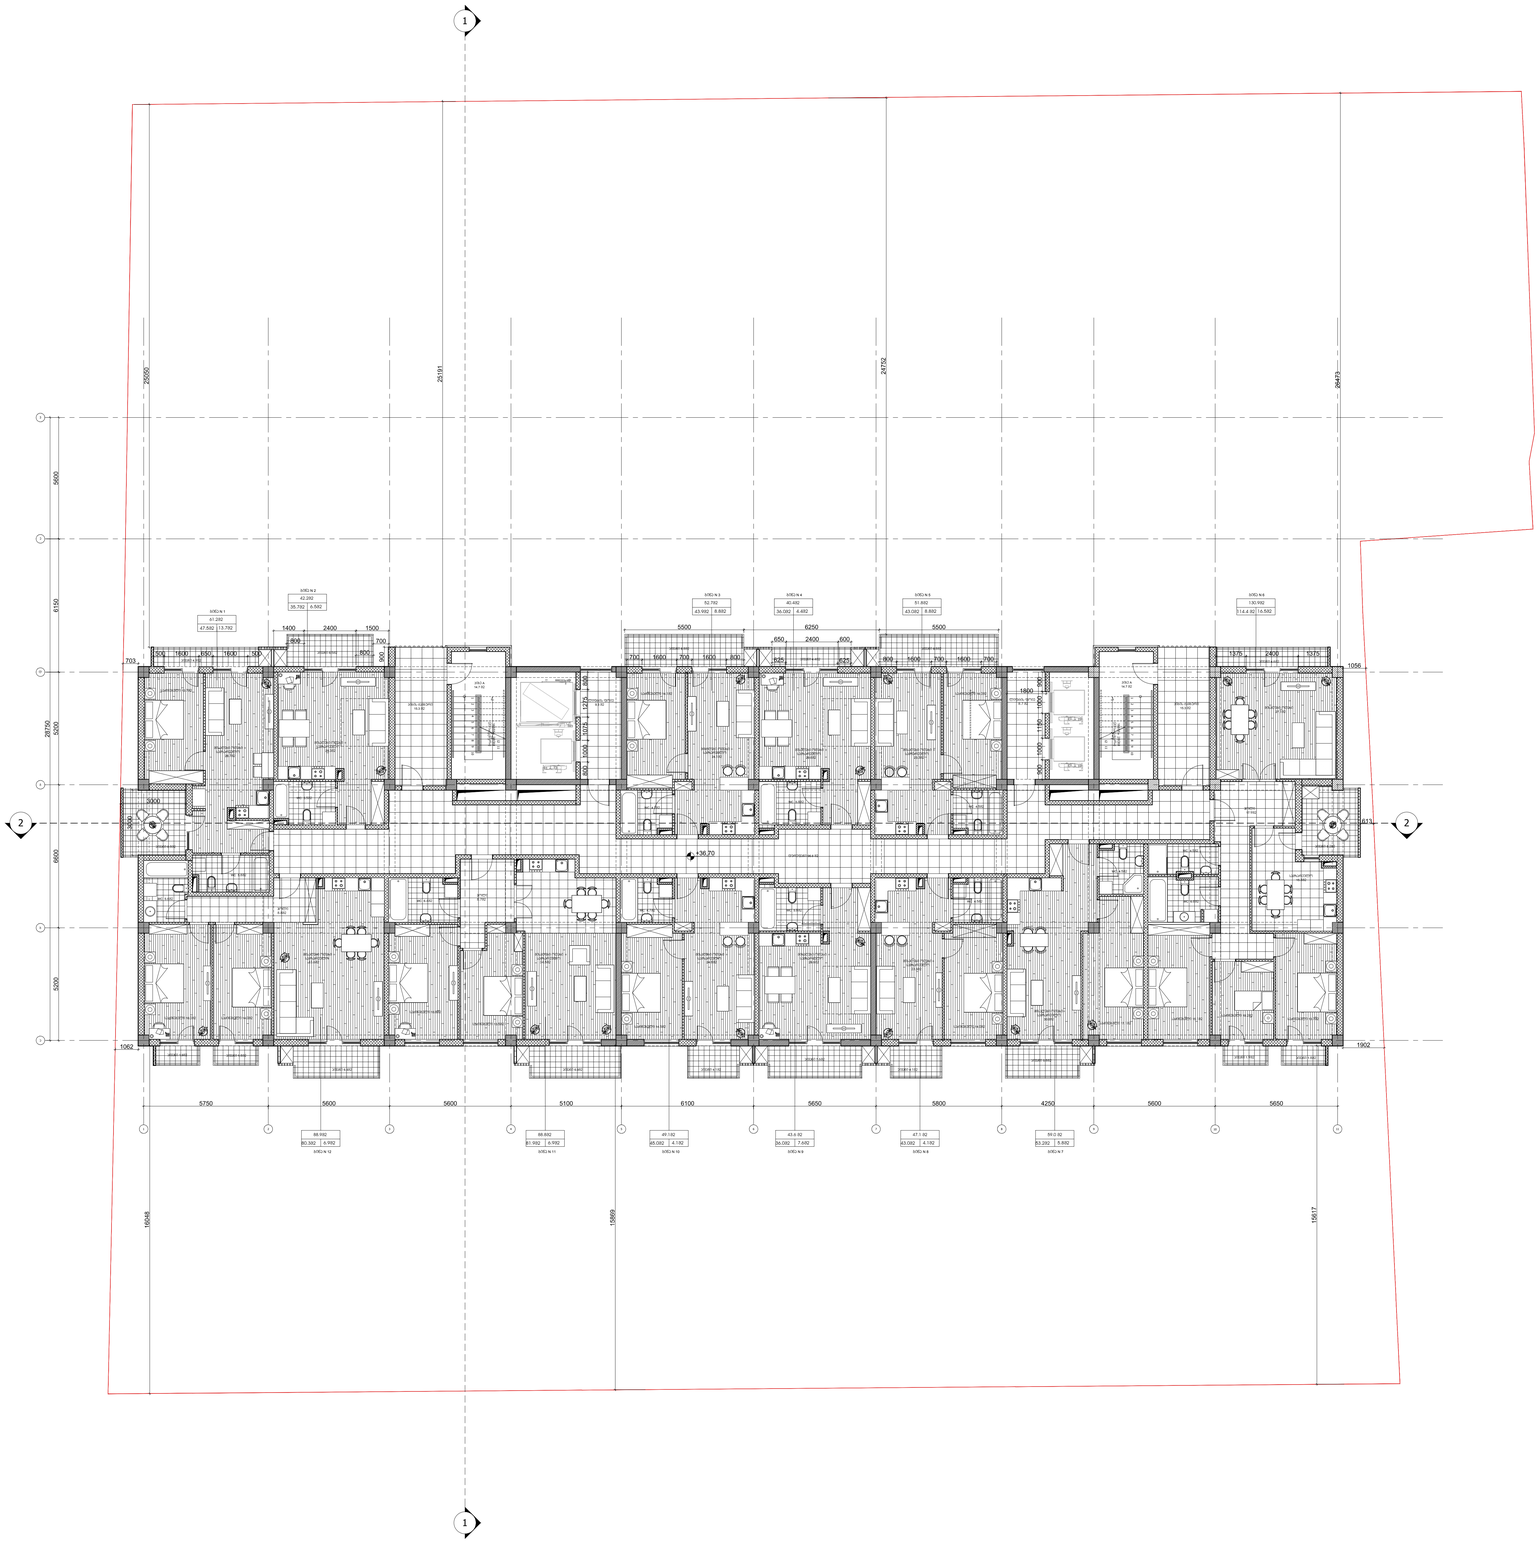
1
2
25985
25191
24752
26473
5600
6150
38750
5200
6600
6200
703
1400
2400
1500
700
800
1600
1600
600
5500
6250
5500
650
2400
600
1600
700
1600
700
1600
700



დამკვეთი:

დეველოპერული კომპანია "ფართი+"

საკონტაქტო ინფორმაცია:

ფაქტიური მისამართი: ქ. თბილისი, ჭავჭავაძის გამზირი 80
ტელ: 555149166
ელ-ფოსტა: Nata.chichilidze@gmail.com

პროექტის მისამართი:

ქ.თბილისი , დიდი დიღომი, ვეფხისტყაოსნის ქ.20
ს.კ. 01.72.14.035.828

პროექტის ფუნქცია:

მრავალფუნქციური კომპლექსი (კომერციული , საცხოვრებელი)

სტრუქტურული ნაწილი:

შ.პ.ს. კუბიკონი

სამუშაო ფაილის დასახელება	AUTOCAD DWG FILE

შენიშვნები:

პირობითი აღნიშვნები:

საავტორო უფლებები:

ნატა ჩიჩილიძე

საპროექტო გუნდი :

ნატა ჩიჩილიძე

თორნიკე სამხარაძე

დავით რუსიტაშვილი (ვიზუალიზაციის სპეციალისტი)

თარიღი	07.11.2018

ნახაზის დასახელება :

გეგმა +40,00 ნიშნულზე

ნახაზის კოდი :

ფურცლის ფორმატი	A0
მასშტაბი	1:100

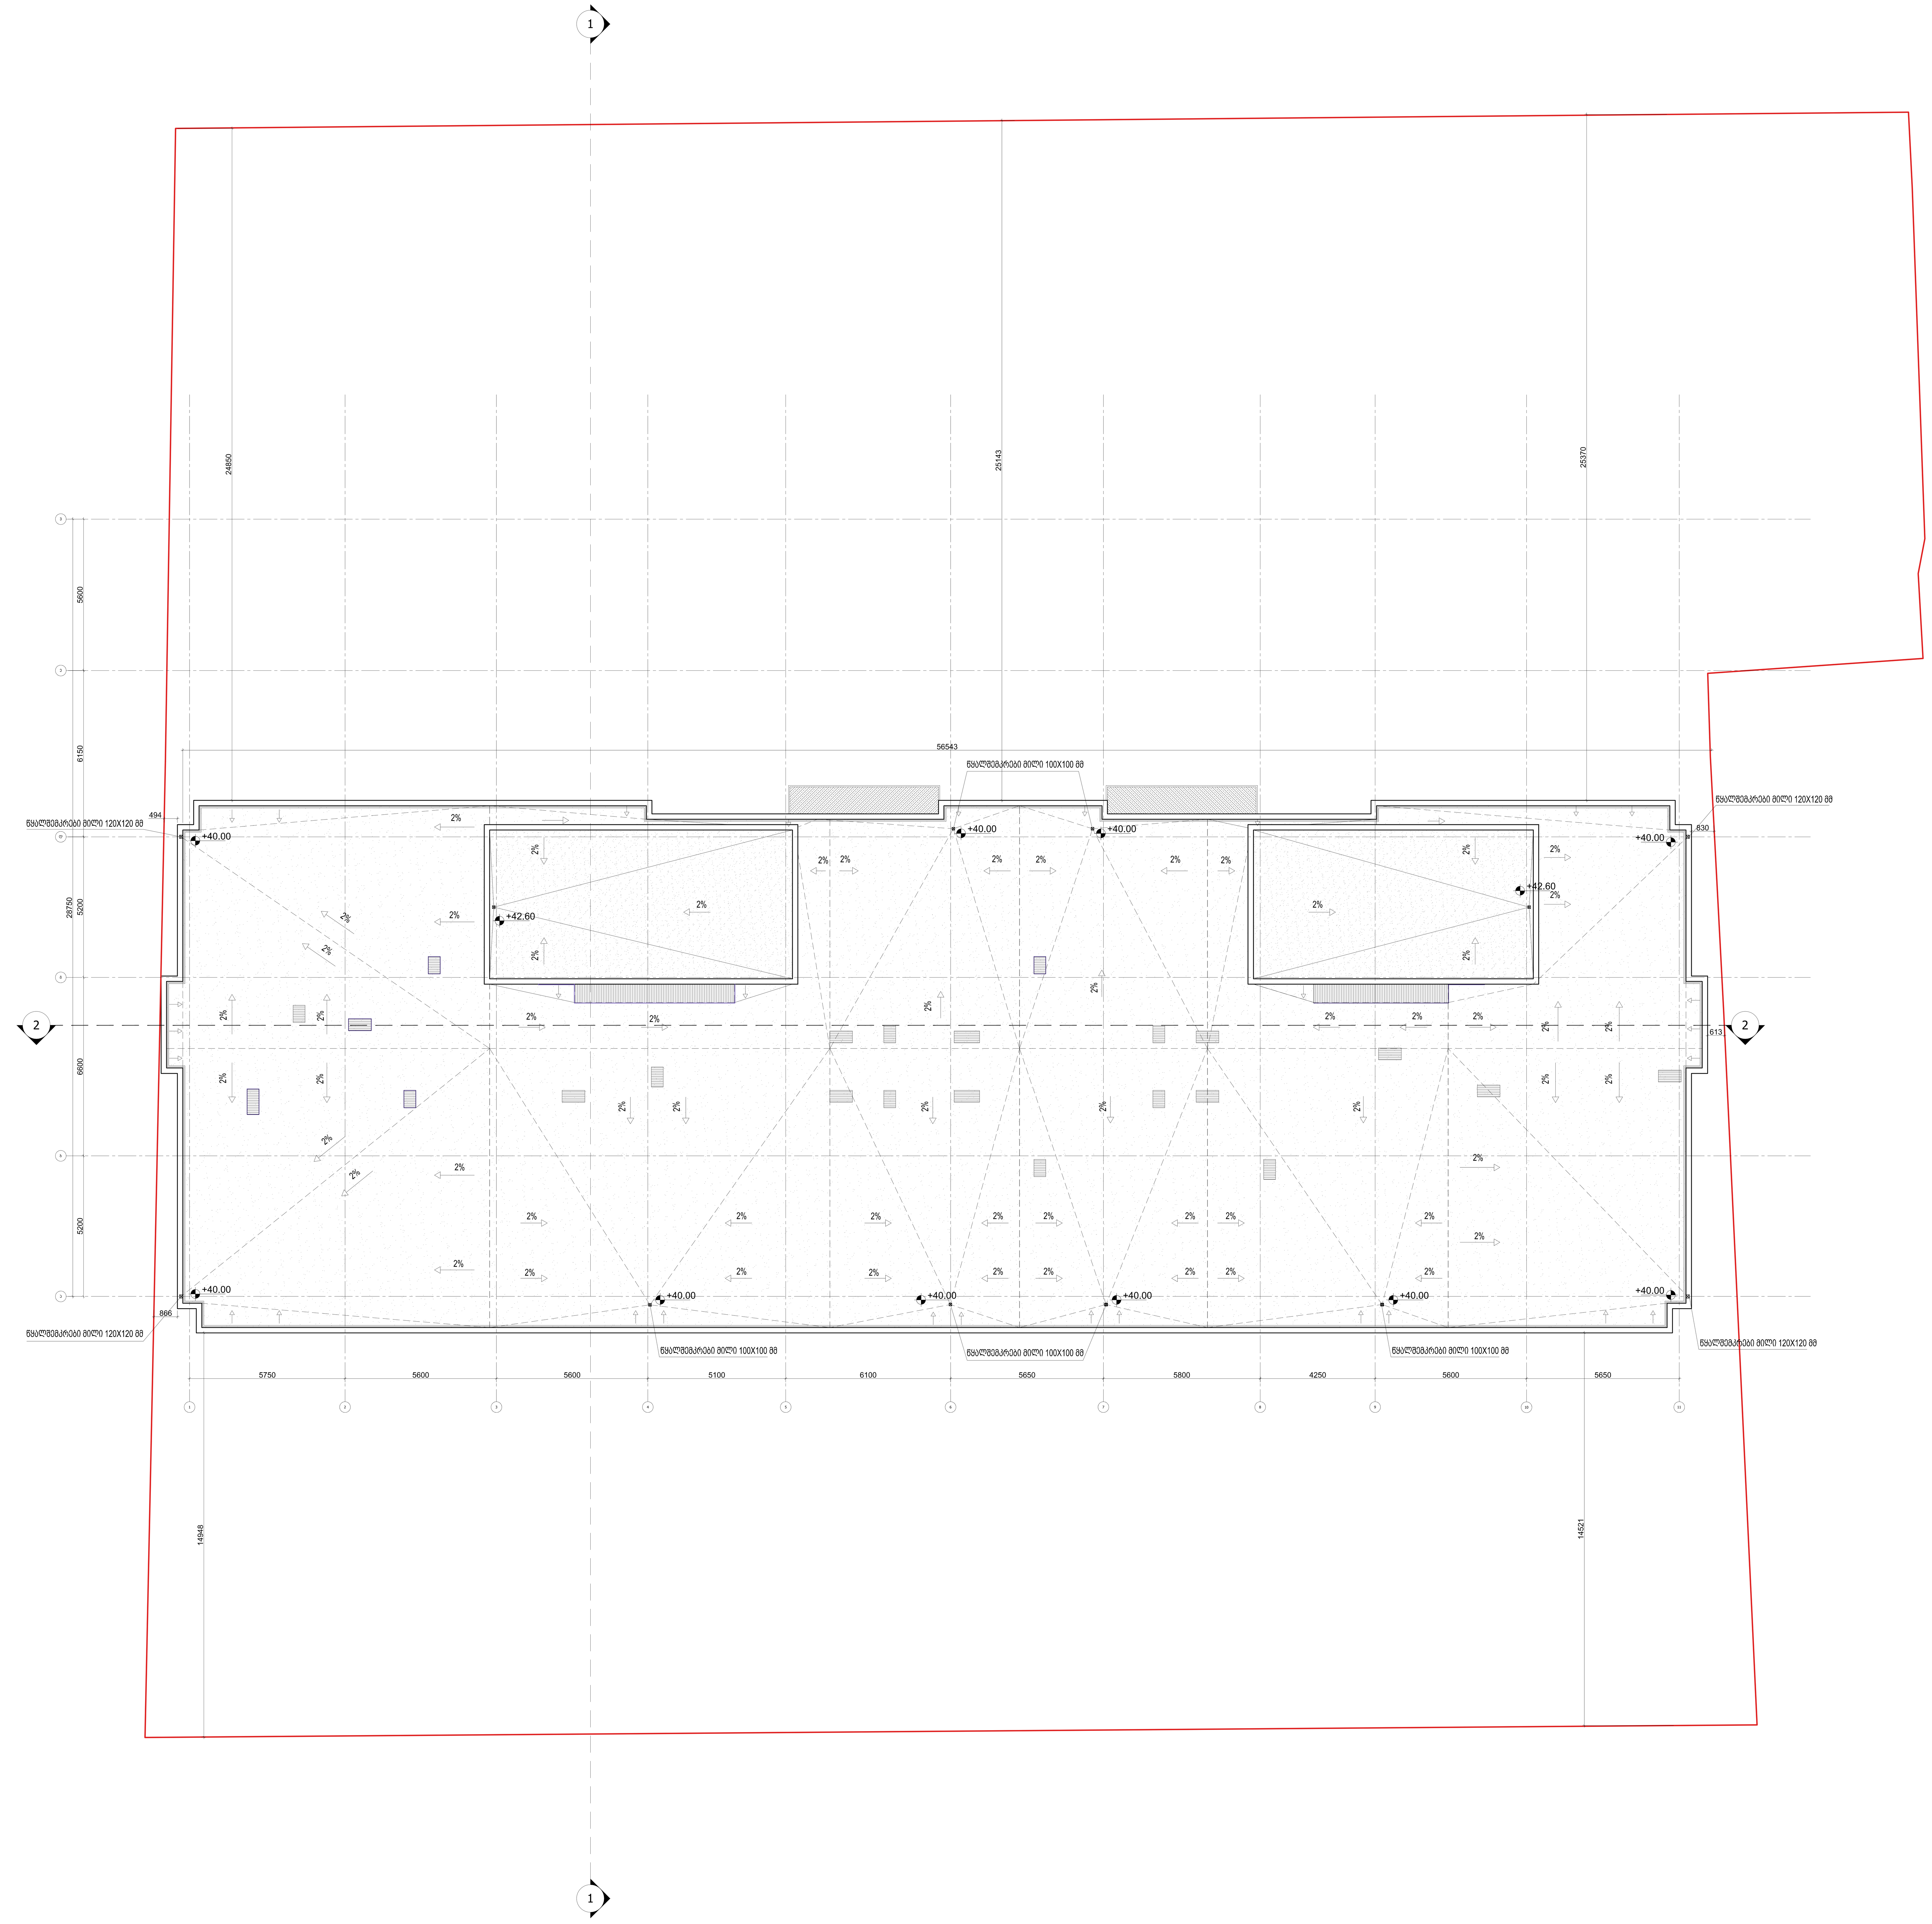

დამკვეთი:

დეველოპერული კომპანია "ფართი+"

საკონტაქტო ინფორმაცია:

ფაქტიური მისამართი: ქ. თბილისი, ჭავჭავაძის გამზირი 80
ტელ: 555149166

ელ-ფოსტა: Nata.chichilidze@gmail.com

პროექტის მისამართი:

ქ.თბილისი , დიდი დიღომი, ვეფხისტყაოსნის ქ.20
ს.კ. 01.72.14.035.828

პროექტის ფუნქცია:

მრავალფუნქციური კომპლექსი (კომერციული , საცხოვრებელი)

სტრუქტურული ნაწილი:

შ.პ.ს. კუბიკონი

სამუშაო ფაილის დასახელება	AUTOCAD DWG FILE

შენიშვნები:

პირობითი აღნიშვნები:

საავტორო უფლებები:

ნატა ჩიჩილიძე

საპროექტო გუნდი :

ნატა ჩიჩილიძე

თორნიკე სამხარაძე

დავით რუსიტაშვილი (ვიზუალიზაციის სპეციალისტი)

თარიღი	07.11.2018

ნახაზის დასახელება :

გეგმა +42,60 ნიშნულზე

ნახაზის კოდი :

ფურცლის ფორმატი	A0
მასშტაბი	1:100

შენობა-ნაგებობის უსაფრთხოების წესებთან შესაბამისობის ანალიზი

გამოყენებული წესები - **„შენობა-ნაგებობის უსაფრთხოების წესები“**

ჩამოთვალეთ შენობის დაკავებულებები და აღწერეთ თითოეული გამოყენება
სასაწყობო ჯგუფის ქვეჯგუფი **სწ-2**(შემოზღუდული ავტოსადგომი გარაჟი, -3.20 ნიშნულზე)
სავაჭრო ჯგუფი **სვ**(ოფისები, 0.00 და +3.50 ნიშნულებზე)
საცხოვრებელი ჯგუფის ქვეჯგუფი **სც-1** (სასტუმროები+7.00 ,+10.30, +13.60 ნიშნულებზე)
საცხოვრებელი ჯგუფის ქვეჯგუფი **სც-2**(მრავალბინიანი საცხოვრებლები, +16.90,+20.20,+23.50,+26.80,+30.10,+33.40,+36.70 ნიშნულებზე)

კონსტრუქციის ტიპი:	
განსაზღვრეთ კონსტრუქციის არსებული შენობისთვის: მაგალითი: II-A, II-B, V-A, V-B	
განსაზღვრეთ კონსტრუქციის ტიპი ახალი შენობისთვის: მაგალითი: II-A, II-B, V-A, V-B	**I-B**
შერეული კონსტრუქციის შემთხვევაში მიუთითეთ ტიპები, რომელიც გამოყენებული იქნება, განსაზღვრეთ ტიპები და მათი მდებარეობა:	

სიმაღლის შეზღუდვები ცხრილი 503 -ის მიხედვით		
დაკავებულობები	**დასაშვები სართულიანობა**	**შემოთავაზებული სართულიანობა**
სასაწყობო ჯგუფის ქვეჯგუფი **სწ-2**	**11**	1
სავაჭრო ჯგუფი **სვ**	**11**	2
საცხოვრებელი ჯგუფის ქვეჯგუფი **სც-2**	**11**	7
საცხოვრებელი ჯგუფის ქვეჯგუფი **სც-1**	**11**	3
	დასაშვები	**შემოთავაზებული**
საერთო სიმაღლე =	**48.8**	**40.0მ**
მიწის ზემოთ სართულის რაოდენობა =	**33**	**12**
მიწის დონე		**422.625**

ფართობის შეზღუდვები ცხრილი 503 -ის მიხედვით		
დაკავებულობები	**დასაშვები ფართობი მ²**	**შემოთავაზებული ფართობი მ²**
სასაწყობო ჯგუფის ქვეჯგუფი **სწ-2**	7340	**1578.8**
სავაჭრო ჯგუფი **სვ**	შეუზღუდავი	**1192.79**
საცხოვრებელი ჯგუფის ქვეჯგუფი **სც-2**	შეუზღუდავი	**1013.18**
საცხოვრებელი ჯგუფის ქვეჯგუფი **სც-1**	შეუზღუდავი	**1013.18**
შემოთავაზებული ფართობების ჯამი =	**3784.77 მ²**	
სართულების რაოდენობა =	**13**	
შენობის საერთო ფართობი =	**14816.94 მ²**	

გარე კედლის ცეცხლმედეგობისა და ღიობისადმი მოთხოვნები ცხრილების 602-ის და 705.8 -ის მიხედვით									
გარე კედელი (ღეძებში)	**ხანძარსაწინააღმდეგო მანძილი** (მეტრი)	**ცეცხლმედეგობის ხარისხი**(საათი)		**კედლის ღიობების ფართობი** (კედლის %)					
		მოთხოვნილი	**გათვალისწინებული**	**დასაშვები**			**გათვალისწინებული**		
				დაცული	**დაუცველი საშხეფებით**	**დაუცველი**	**დაცული**	**დაუცველი საშხეფებით**	**დაუცველი**
11-1	20.1	0	0	შეუზღუდავი	შეუზღუდავი	შეუზღუდავი	0	0	34
1-11	15.8	0	0	შეუზღუდავი	შეუზღუდავი	შეუზღუდავი	0	0	37
ა-ვ	1.8	1	1	დაუშვებელია	დაუშვებელია	დაუშვებელია	0	0	0
ვ-ა	0.98	1	1	დაუშვებელია	დაუშვებელია	დაუშვებელია	0	0	0

ე-ა **არკა**	2.80	1	1	25	25	10	0	0	4
ა-ე **არკა**	2.90	1	1	25	25	10	0	0	3

ხანძრისაგან დაცვის სისტემებისადმი მოთხოვნები							
დაკავებულობები/სივრცეები/გასასვლელი საშუალებები	ავტოსაშხეფი სისტემა	ალტერნატიული ავტომატური ცეცხლსაქრობი სისტემები	სახანძრო განგაშისა და ცეცხლაღმომჩენი სისტემები	სახანძრო მილდგარების სისტემები	კვამლის საკონტროლო სისტემები	ხელის ცეცხლმაქრები	საავარიო განგაშის სისტემები
სასაწყობო ჯგუფის ქვეჯგუფი **სწ-2**	**კი**	**არა**	**კი**	**კი**	-	**კი**	**არა**
სავაჭრო ჯგუფი **სვ**	**არა**	**არა**	**კი**	**კი**	-	**კი**	**არა**
საცხოვრებელი ჯგუფის ქვეჯგუფი **სც-2**	**არა**	**არა**	**კი**	**კი**	-	-	-
საცხოვრებელი ჯგუფის ქვეჯგუფი **სც-1**	**კი**	**არა**	**კი**	**კი**	-	-	-
კიბის უჯრედი	-	-	-	**კი**	**ტამბური ბუნებრივი განიავებით**	-	-
ლიფტები	-	-	-	-	**ტამბური ბუნებრივი განიავებით**	-	-
დერეფანი	**კი (სც-1 ჯგუფის სართულებზე)**	-	**კი**	**არა**	**არა**	**კი**	

განიავებისადმი მოთხოვნები		
დაკავებულობები/სივრცეები/გასასვლელი საშუალებები	ბუნებრივი განიავება	ხელოვნური განიავება
სასაწყობო ჯგუფის ქვეჯგუფი **სწ-2**	-	**კი**
სავაჭრო ჯგუფი **სვ**	**კი**	-

საცხოვრებელი ჯგუფის ქვეჯგუფი სც-2	კი	-
საცხოვრებელი ჯგუფის ქვეჯგუფი სც-1	კი	-
კიბის უჯრედი	კი	-
ლიფტები	-	კი
დერეფანი	-	კი

თითოეული სართულიდან გასასვლელი საშუალება									
სართულები	დაკავებულობა და დაკავებულობის დატვირთვის ჯამური მაჩვენებელი	მოთხოვნილი გასასვლელების/გასასვლელთან მისადგომის რაოდენობა	გათვალისწინებული გასასვლელების/გასასვლელთან მისადგომის რაოდენობა და ტიპი	გასასვლელი საშუალებების სიგანე(მეტრი)					
				გზა-კიბეები		დერაფანი,		გასასვლელის გზა-კარი	
				მოთხოვნილი	გათვალისწინებული	მოთხოვნილი	გათვალისწინებული	მოთხოვნილი	გათვალისწინებული
მიწის დონის ქვედა სართული	სწ-2 დ.დ-83	2	2 გასასვლელის გზა-კიბე	1.1	1.2	-	-	თითო 0.82	თითო 0.85
პირველი სართული	სვ დ.დ-252 დ.დ-97	2 1	3- გასასვლელის გზა-კარი 2	-	-	-	-	თითო 0.82 0.82	თითო (მინ) 0.85 0.85
მეორე სართული	სვ დ.დ-216 დ.დ-79	2 2	2- გასასვლელის გზა-კიბე 3- გასასვლელის გზა-კიბე	1.1 1.1	1.2 1.2	- 1.2	- 1.2	თითო 0.82 0.82	თითო (მინ) 0.85 0.85
მესამე,მეოთხე და მეხუთე სართულები	სც-1 დ.დ-54 (სართულზე)	2	2-შიგა- გასასვლელის გზა-კიბე	1.1	1.2	1.2	1.6(მინ)	0.82	0.85
მეექვსე-დან მეთორმეტე სართულის ჩათვლით	სც-2 დ.დ-54 (სართულზე)	2	2-შიგა- გასასვლელის გზა-კიბე	1.1	1.2	1.2	1.6(მინ)	0.82	0.85

წყალსადენი სისტემის ფიქსირებული მოწყობილობების რაოდენობა ცხრილი 1602.1-ის მიხედვით													
სართულები	დაკავებულობა და დაკავებულობის დატვირთვის ჯამური მაჩვენებელი	ფიქსირებული მოწყობილობები(ცალი)											
		უნიტაზი		ტუალეტის ხელსაბანები		აბაზანა/შხაპი		სასმელი წყლის ფანტანი		სამომსახურეო ნიჟარა		სამზარეულოს ნიჟარა	
		მოთხოვნილი	წინასწარ გათვალისწინებული	მოთხოვნილი	წინასწარ გათვალისწინებული	მოთხოვნილი	წინასწარ გათვალისწინებული	მოთხოვნილი	წინასწარ გათვალისწინებული	მოთხოვნილი	წინასწარ გათვალისწინებული	მოთხოვნილი	წინასწარ გათვალისწინებული
პირველი სართული	სვ დ.დ-252 დ.დ-97	2 2	2 2	2 2	2	-	-	1 1	1 1	1 1	1 1	- -	- -
მეორე სართული	სვ დ.დ-216 დ.დ-79	2 2	2 2			-	-	1 1	1 1	1 1	1 1	- -	- -

წყალსადენი სისტემის ფიქსირებული მოწყობილობების რაოდენობა-საცხოვრებელი ჯგუფი სც-2 და სც-1 ქვეჯგუფები ცხრილი 1602.1-ის მიხედვით											
სართულები	საცხოვრებელი ერთეულები	ფიქსირებული მოწყობილობები									
		უნიტაზი (ერთ საცხოვრებელ ერთეულზე)		ტუალეტის ხელსაბანები (ერთ საცხოვრებელ ერთეულზე)		აბაზანა/შხაპი (ერთ საცხოვრებელ ერთეულზე)		სამზარეულოს ნიჟარა (ერთ საცხოვრებელ ერთეულზე)		ავტომატური სარეცხი მანქანის მისაერთებელი	
		მოთხოვნილი	გათვალის წინებული	მოთხოვნილი	გათვალის წინებული	მოთხოვნილი	გათვალის წინებული	მოთხოვნილი	გათვალის წინებული	მოთხოვნილი	გათვალის წინებული
სასტუმრო და საცხოვრებე ლი სართულები		1	1	1	1	1	1			1	1
		1	1	1	1	1	1			1 (20 საცხ. ერთეულზე)	1 (თითო საცხ. ერთეულზე)

მიწის ნაკვეთის საკადასტრო საზღვარი

1 ჭრილის ხაზი

1 დერძის ხაზი

+0.00 იატაკის მოპირკეთების ნიშნული

სახანძრო მილდგარების სისტემა

წყლის დასალევი შადრევანი

ოთახის/სივრცის აღნიშვნა

ოთახის დასახელება

საწყობი	
N1-2	9.2 მ2

ოთახის/სივრცის ფართობი

ოთახის/სივრცის ნომერი

დაკავებულობა

დაკავებულობის ჯგუფი (ქვეჯგუფი)

დსშ	ჯ-18.6
დ.დ-1000	1000-მ2

დაკავებულობის დატვირთვის კოეფიციენტი

დაკავებულობის ფართობი

დაკავებულობის დატვირთვა

ღიობი ფილაში

მონოლითური კედელი

ბლოკის კედელი

ხელის ცეცხლმაქრი

სახანძრო განგაშის ხელით სამართავი კოლოფი

სახანძრო განგაშის სისტემა

კარის აღნიშვნა

კარის თავისუფალი სიმაღლე

ოთახის ნომერი

2200 / 850 — 109 / - (ხანძარმედეგობა (წთ))

კარის თავისუფალი სიგანე

EXIT გასასვლელი

ავტოსაშხეფი

კვამლზე მორიგირე მაუწყებელი

კვამლის ავტომატური აღმომჩენი

გასასვლელამდე სავალი მანძილი

შენობიდან გამოსასვლელი

მისაწვდომობა

სახანძრო ჰიდრანტი

სახანძრო მისაერთებელი

კედლის ცეცხლმედეგობა (ერთსაათიანი)

კედლის ცეცხლმედეგობა (ორსაათიანი)

სასაწყობო დაკავებულობა

საქმიანი დაკავებულობა

საცხოვრებელი დაკავებულობა

დამკვეთი:

დეველოპერული კომპანია "ფართი+"

საკონტაქტო ინფორმაცია:

ფაქტიური მისამართი: ქ. თბილისი, ჭავჭავაძის გამზირი 80
ტელ: 555149166

ელ-ფოსტა: Nata.chichilidze@gmail.com

პროექტის მისამართი:

ქ.თბილისი , დიდი დიღომი, ვეფხისტყაოსნის ქ.20
ს.კ. 01.72.14.035.828

პროექტის ფუნქცია:

მრავალფუნქციური კომპლექსი (კომერციული , საცხოვრებელი)

სტრუქტურული ნაწილი:

შ.პ.ს. კუბიკონი

სამუშაო ფაილის დასახელება	AUTOCAD DWG FILE

შენიშვნები:

პირობითი აღნიშვნები:

საავტორო უფლებები:

ნატა ჩიჩილიძე

საპროექტო გუნდი :

ნატა ჩიჩილიძე

თორნიკე სამხარაძე

დავით რუსიტაშვილი (ვიზუალიზაციის სპეციალისტი)

თარიღი	07.12.18

ნახაზის დასახელება :

პირობითი აღნიშვნები

ნახაზის კოდი :

ფურცლის ფორმატი	A0
მასშტაბი	


1
2
1
2
3600
3500
2500
3500
11000
3500
2500
2500
1500
2500
2500
2500
2500
2500
2500
3500
3500
3

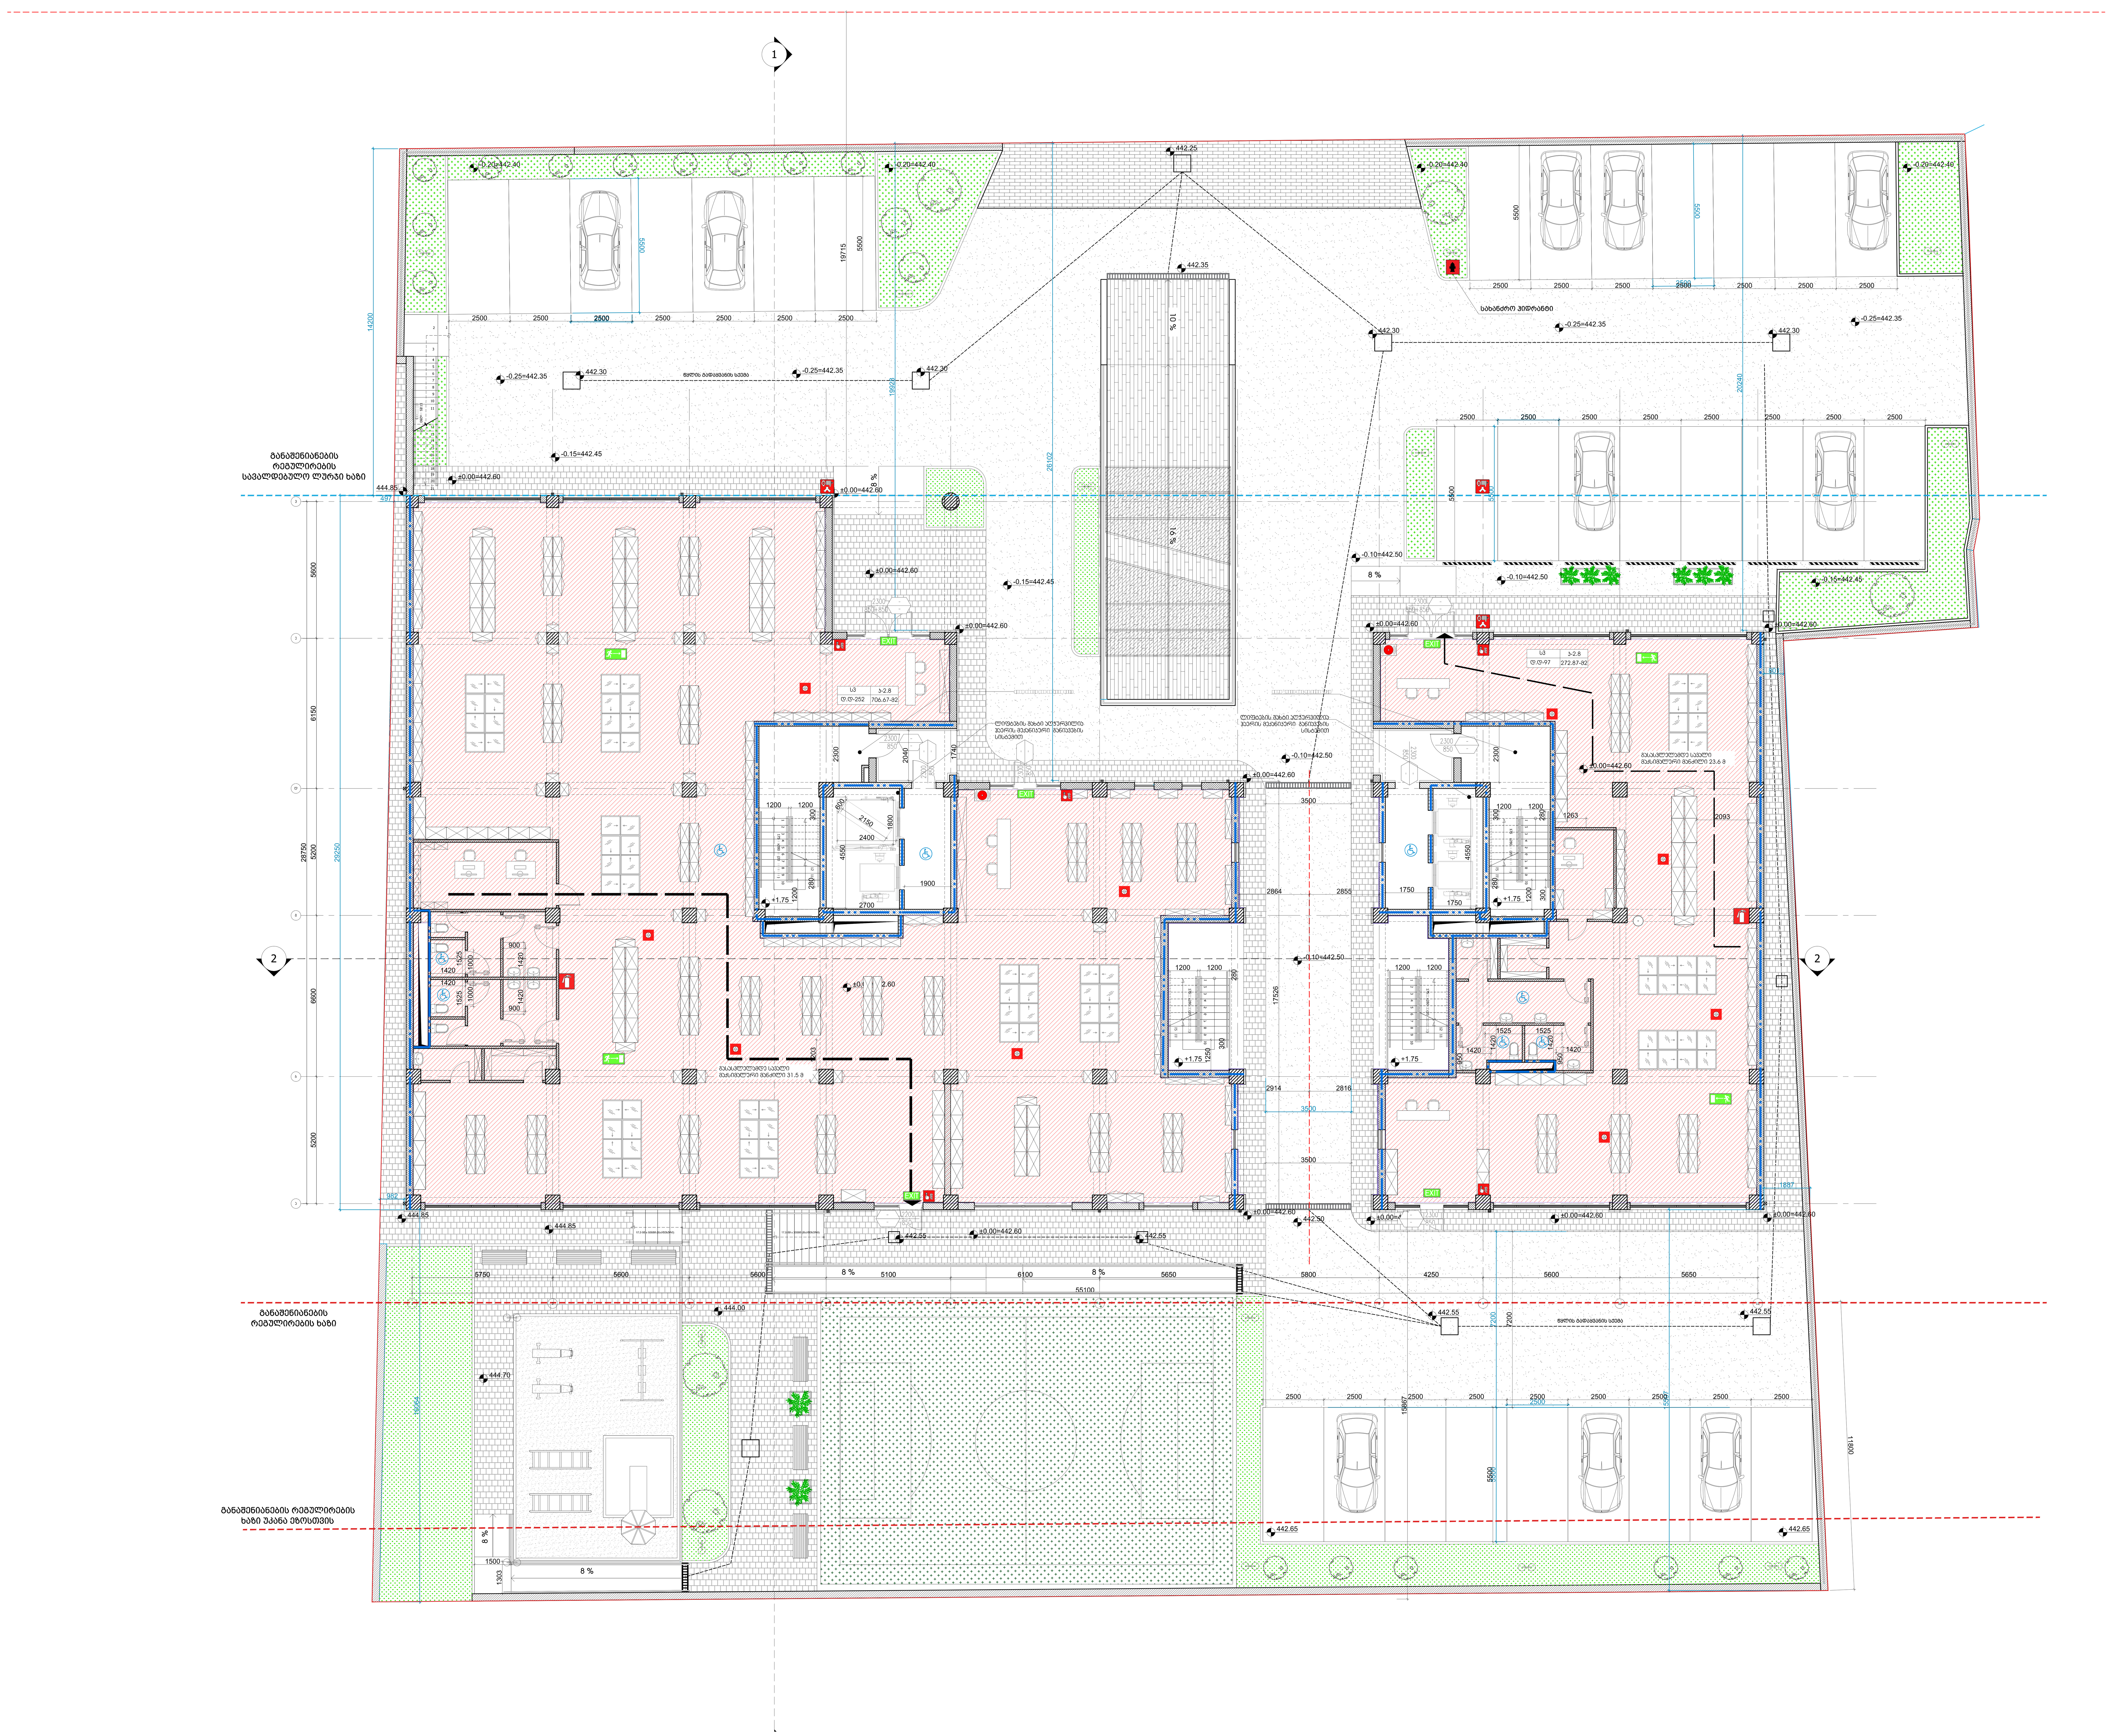

დამკვეთი:

დეველოპერული კომპანია "ფართი+"

საკონტაქტო ინფორმაცია:

ფაქტიური მისამართი: ქ. თბილისი, ჭავჭავაძის გამზირი 80
ტელ: 555149166

ელ-ფოსტა: Nata.chichilidze@gmail.com

პროექტის მისამართი:

ქ.თბილისი , დიდი დიღომი, ვეფხისტყაოსნის ქ.20
ს.კ. 01.72.14.035.828

პროექტის ფუნქცია:

მრავალფუნქციური კომპლექსი (კომერციული , საცხოვრებელი)

სტრუქტურული ნაწილი:

შ.პ.ს. კუბიკონი

სამუშაო ფაილის დასახელება	AUTOCAD DWG FILE

შენიშვნები:

პირობითი აღნიშვნები:

საავტორო უფლებები:

ნატა ჩიჩილიძე

საპროექტო გუნდი :

ნატა ჩიჩილიძე

თორნიკე სამხარაძე

დავით რუსიტაშვილი (ვიზუალიზაციის სპეციალისტი)

თარიღი	07.12.18

ნახაზის დასახელება :

გეგმა ±0.00 ნიშნულზე /კოდ-ანალიზი

ნახაზის კოდი :

ფურცლის ფორმატი	A0
მასშტაბი	1:100


1
2
55600
29250
28750
5200
6150
5650
5600
5100
6100
5650
5800
4250
5600
5650
2200
2500
5500
5517
3500
2855
2855
3500
1310
1310
1310


1
2
+7.00
EXIT
EXIT
5600
6150
5200
26750
5200
6950
2700
3200
9250
2400
6000
4500
2700
2400
4500
2700
3100
4500
5150
4500
3050
2700
4500
1750
1400
1400
1200
1200
2400
5500
1000
1100
1300
2500
1150
1150
1060
1550
1350
3000
3050
2700
5100
3200
2800
3250
5150
3050
2700
3400
2850
2850
2800
5700
5600
5600
5100
6100
5850
5800
4250
5600
5650
ბეტონის ბორდიური
ასფალტის საფარი
ბეტონის ბორდიური
ასფალტის საფარი
ბეტონის ბორდიური
ასფალტის საფარი

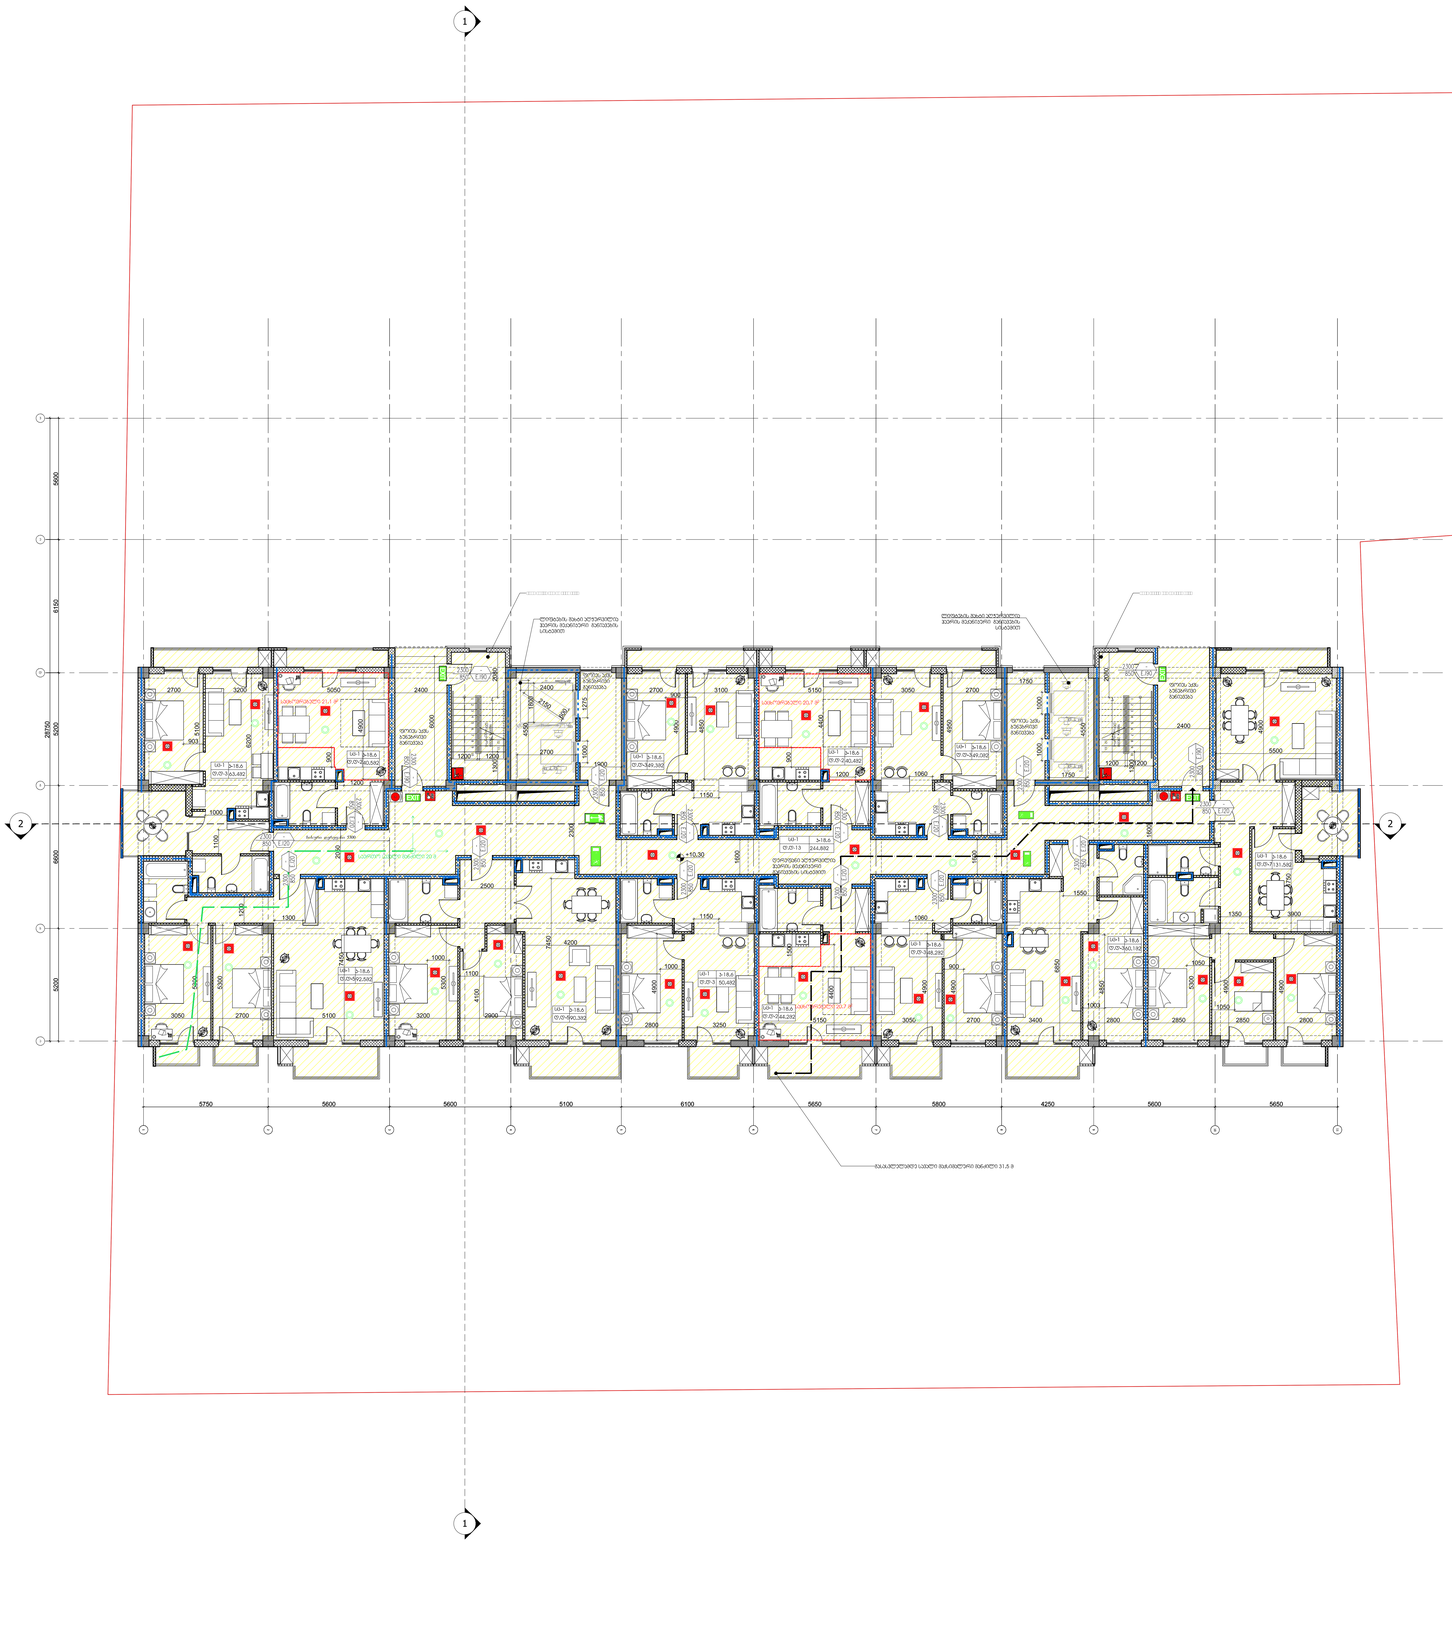
1
2
2
1
5750
5600
5600
5100
6100
5650
5800
4250
5600
5650
29750
5200
5600
5200
5600
6150
3600
+10.30
EXIT
ტერასაზე ასვლის კიბე
ტერასაზე ასვლის კიბე
ტერასაზე ასვლის კიბე

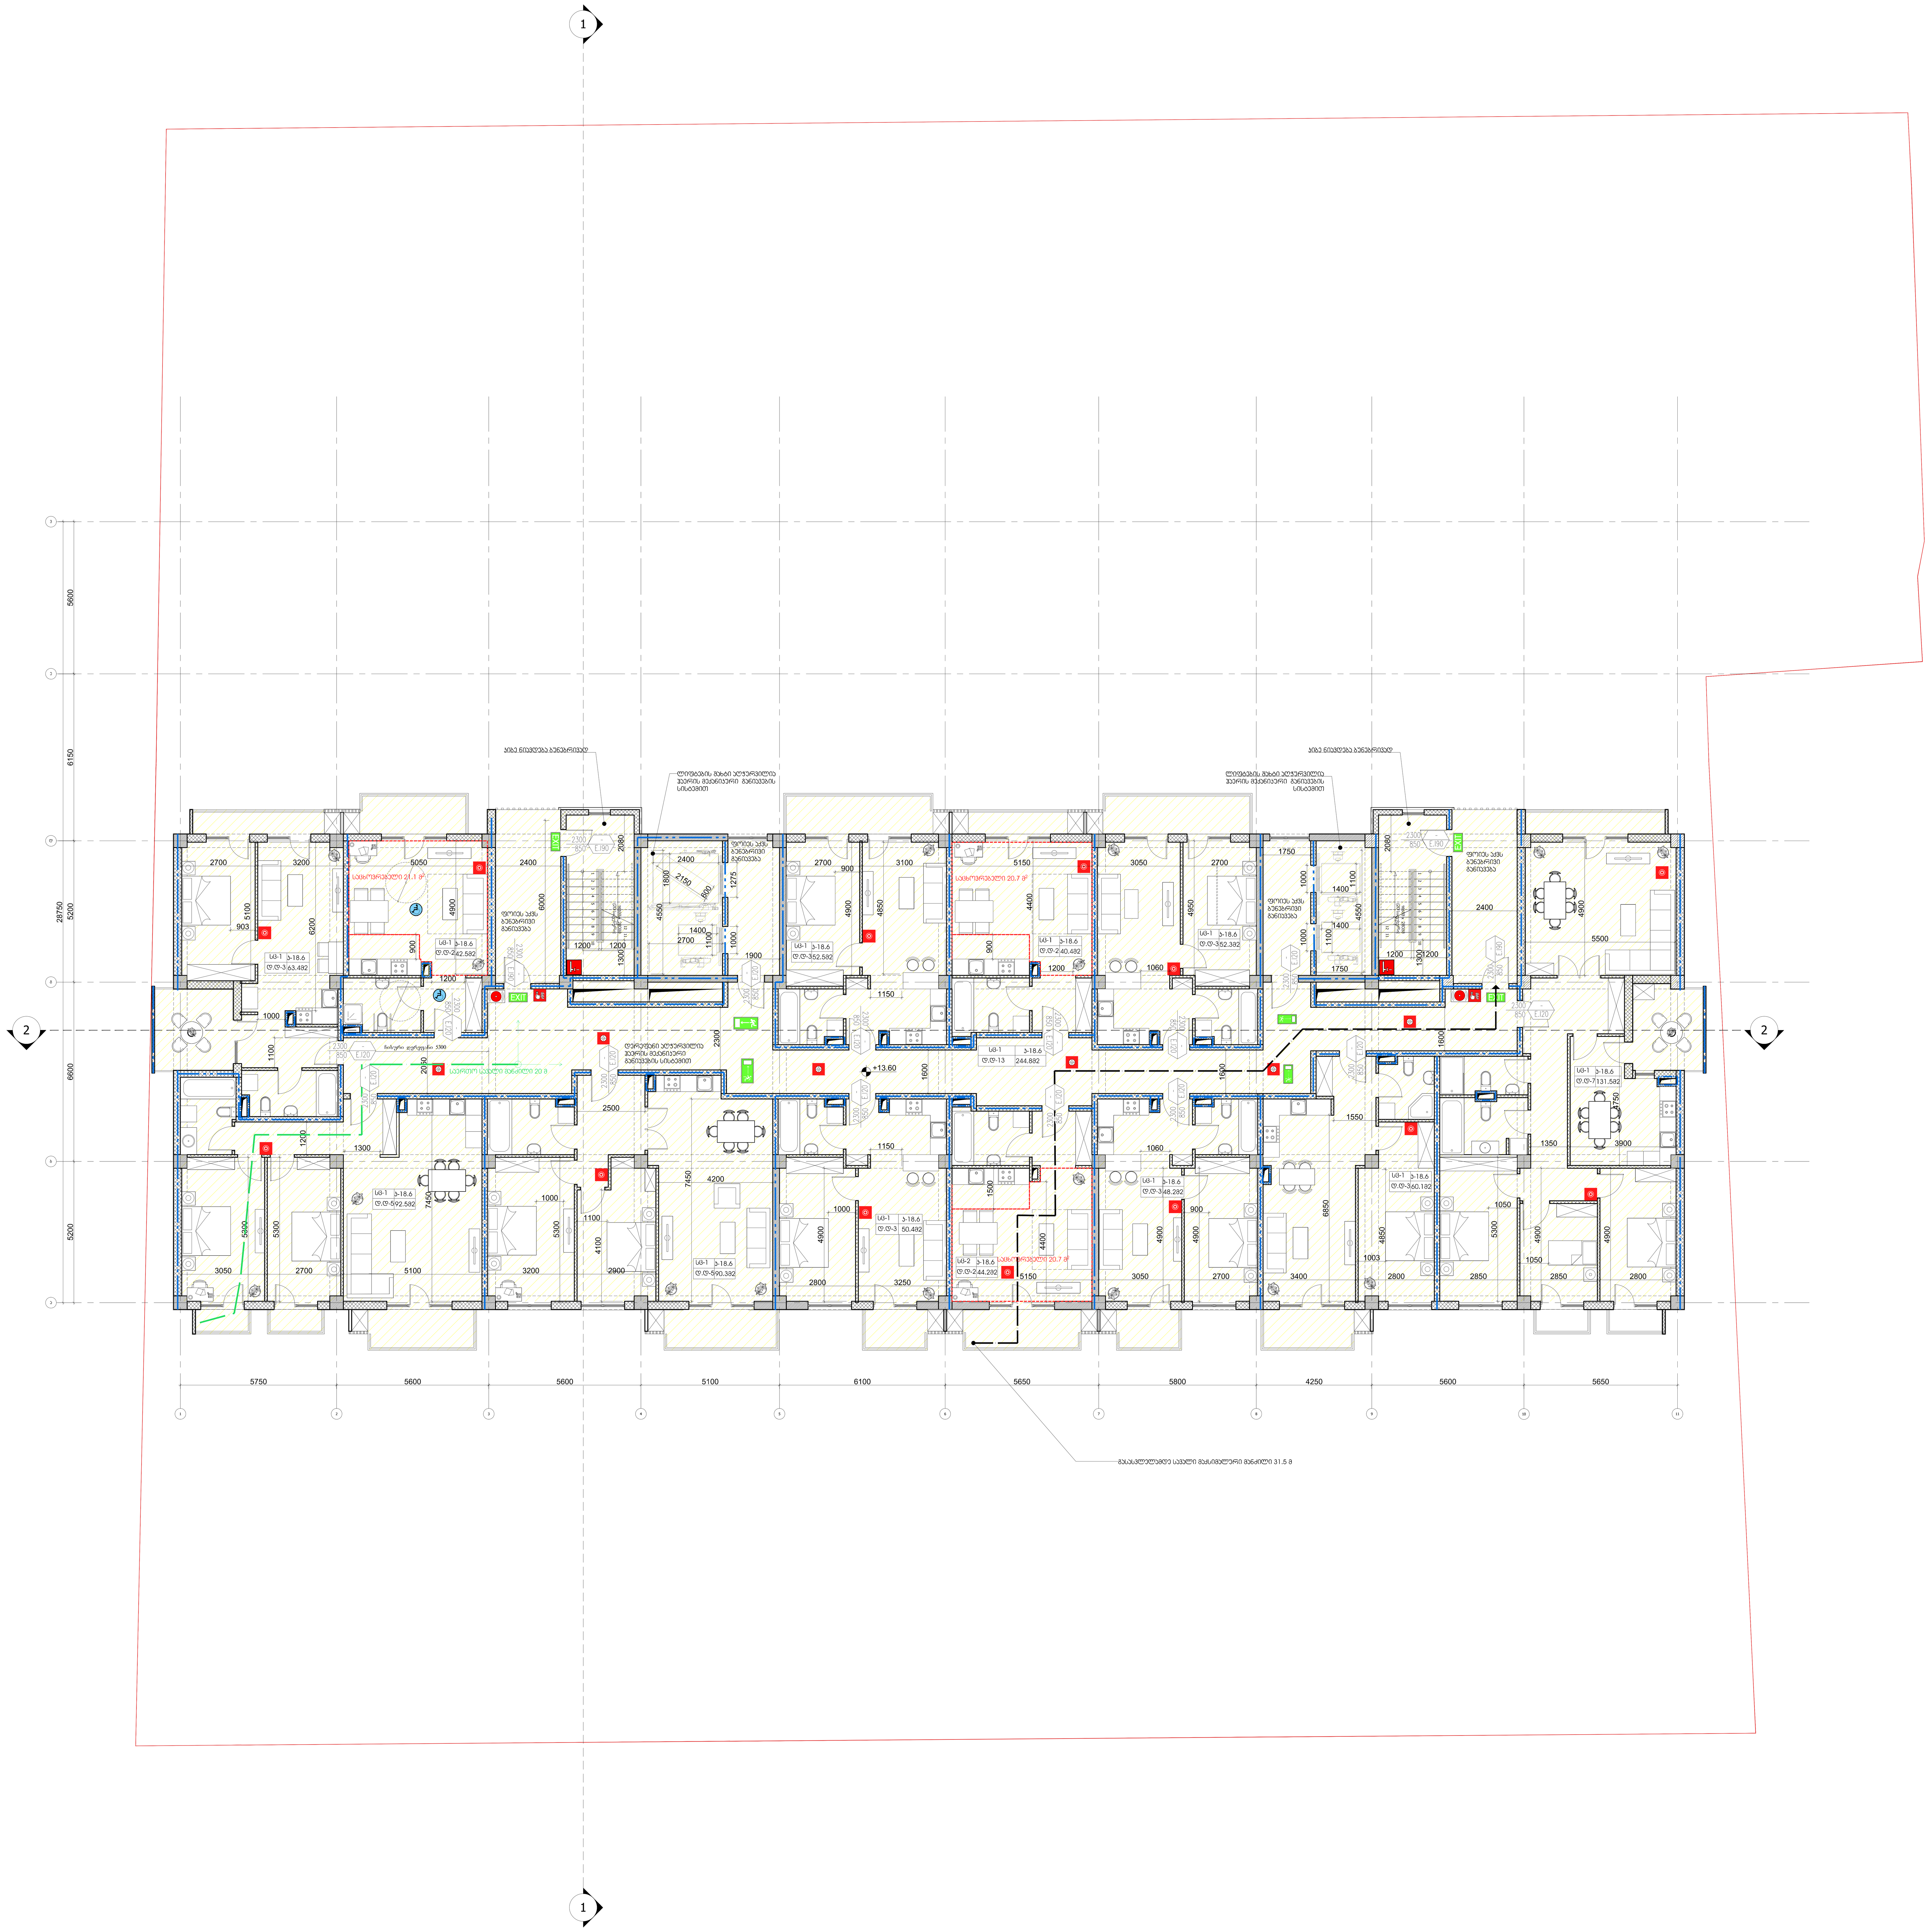

დამკვეთი:
დეველოპერული კომპანია "ფართი+"

საკონტაქტო ინფორმაცია:
ფაქტიური მისამართი: ქ. თბილისი, ჭავჭავაძის გამზირი 80
ტელ: 555149166
ელ-ფოსტა: Nata.chichilidze@gmail.com

პროექტის მისამართი:
ქ.თბილისი , დიდი დიღომი, ვეფხისტყაოსნის ქ.20
ს.კ. 01.72.14.035.828

პროექტის ფუნქცია:
მრავალფუნქციური კომპლექსი (კომერციული , საცხოვრებელი)

სტრუქტურული ნაწილი:
შ.პ.ს. ქუბიკონი

სამუშაო ფაილის დასახელება	AUTOCAD DWG FILE

შენიშვნები:

პირობითი აღნიშვნები:

საავტორო უფლებები:
ნატა ჩიჩილიძე

საპროექტო გუნდი :
ნატა ჩიჩილიძე
თორნიკე სამხარაძე

თარიღი	07.12.18

ნახაზის დასახელება :
მეხუთე სართულის გეგმა
+13.60,
ნიშნულებზე /კოდ-ანალიზი

ნახაზის კოდი :

ფურცლის ფორმატი	A0
მასშტაბი	1:100

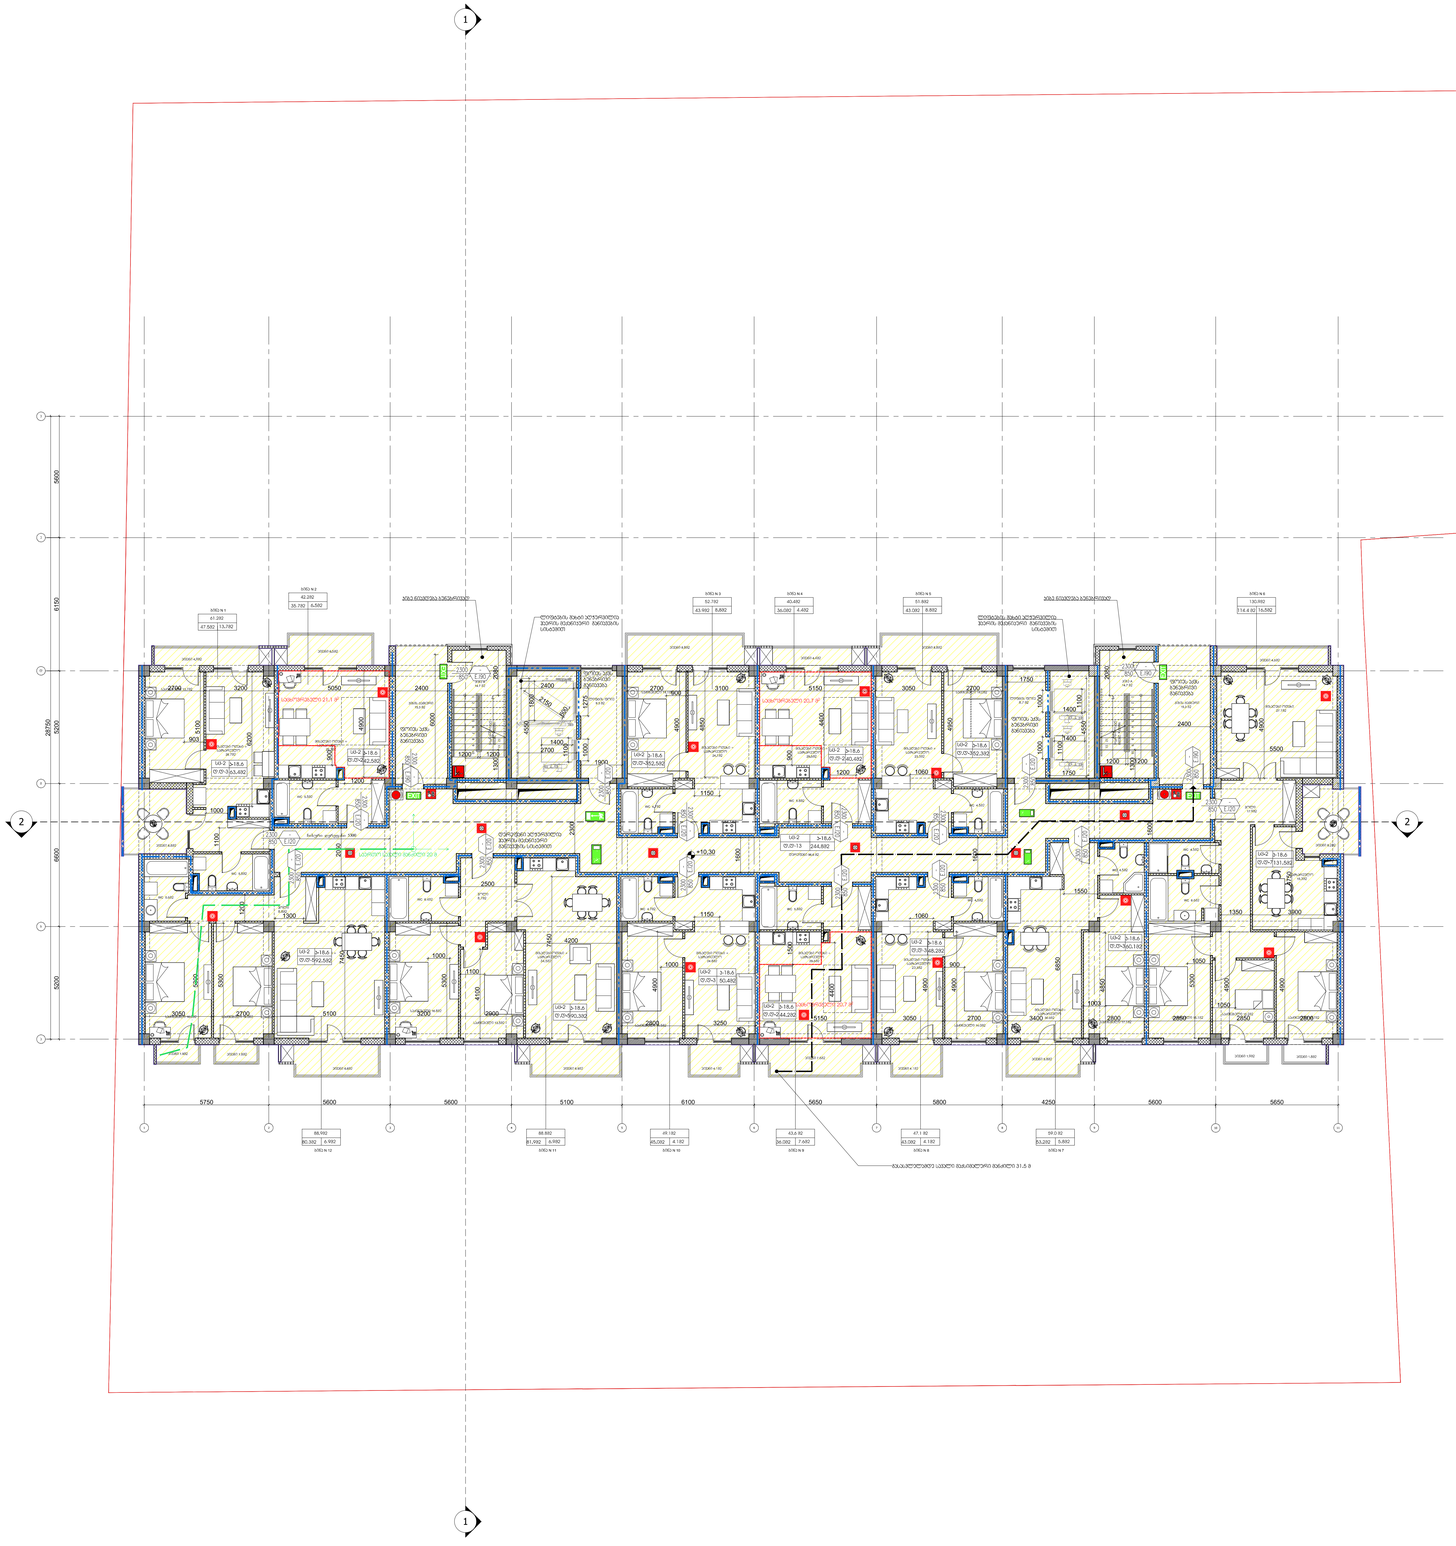

საპროექტო ფაილების ფორმატი:	AUTOCAD DWG FILE
შენიშვნები:	
პირობითი აღნიშვნები:	
საპროექტო ეტაპები:	ნახაზი პირველადი
თარიღი	07.12.18
ნახაზის ტიპი :	
ფურცლის ფორმატი	A0
მასშტაბი	1:100

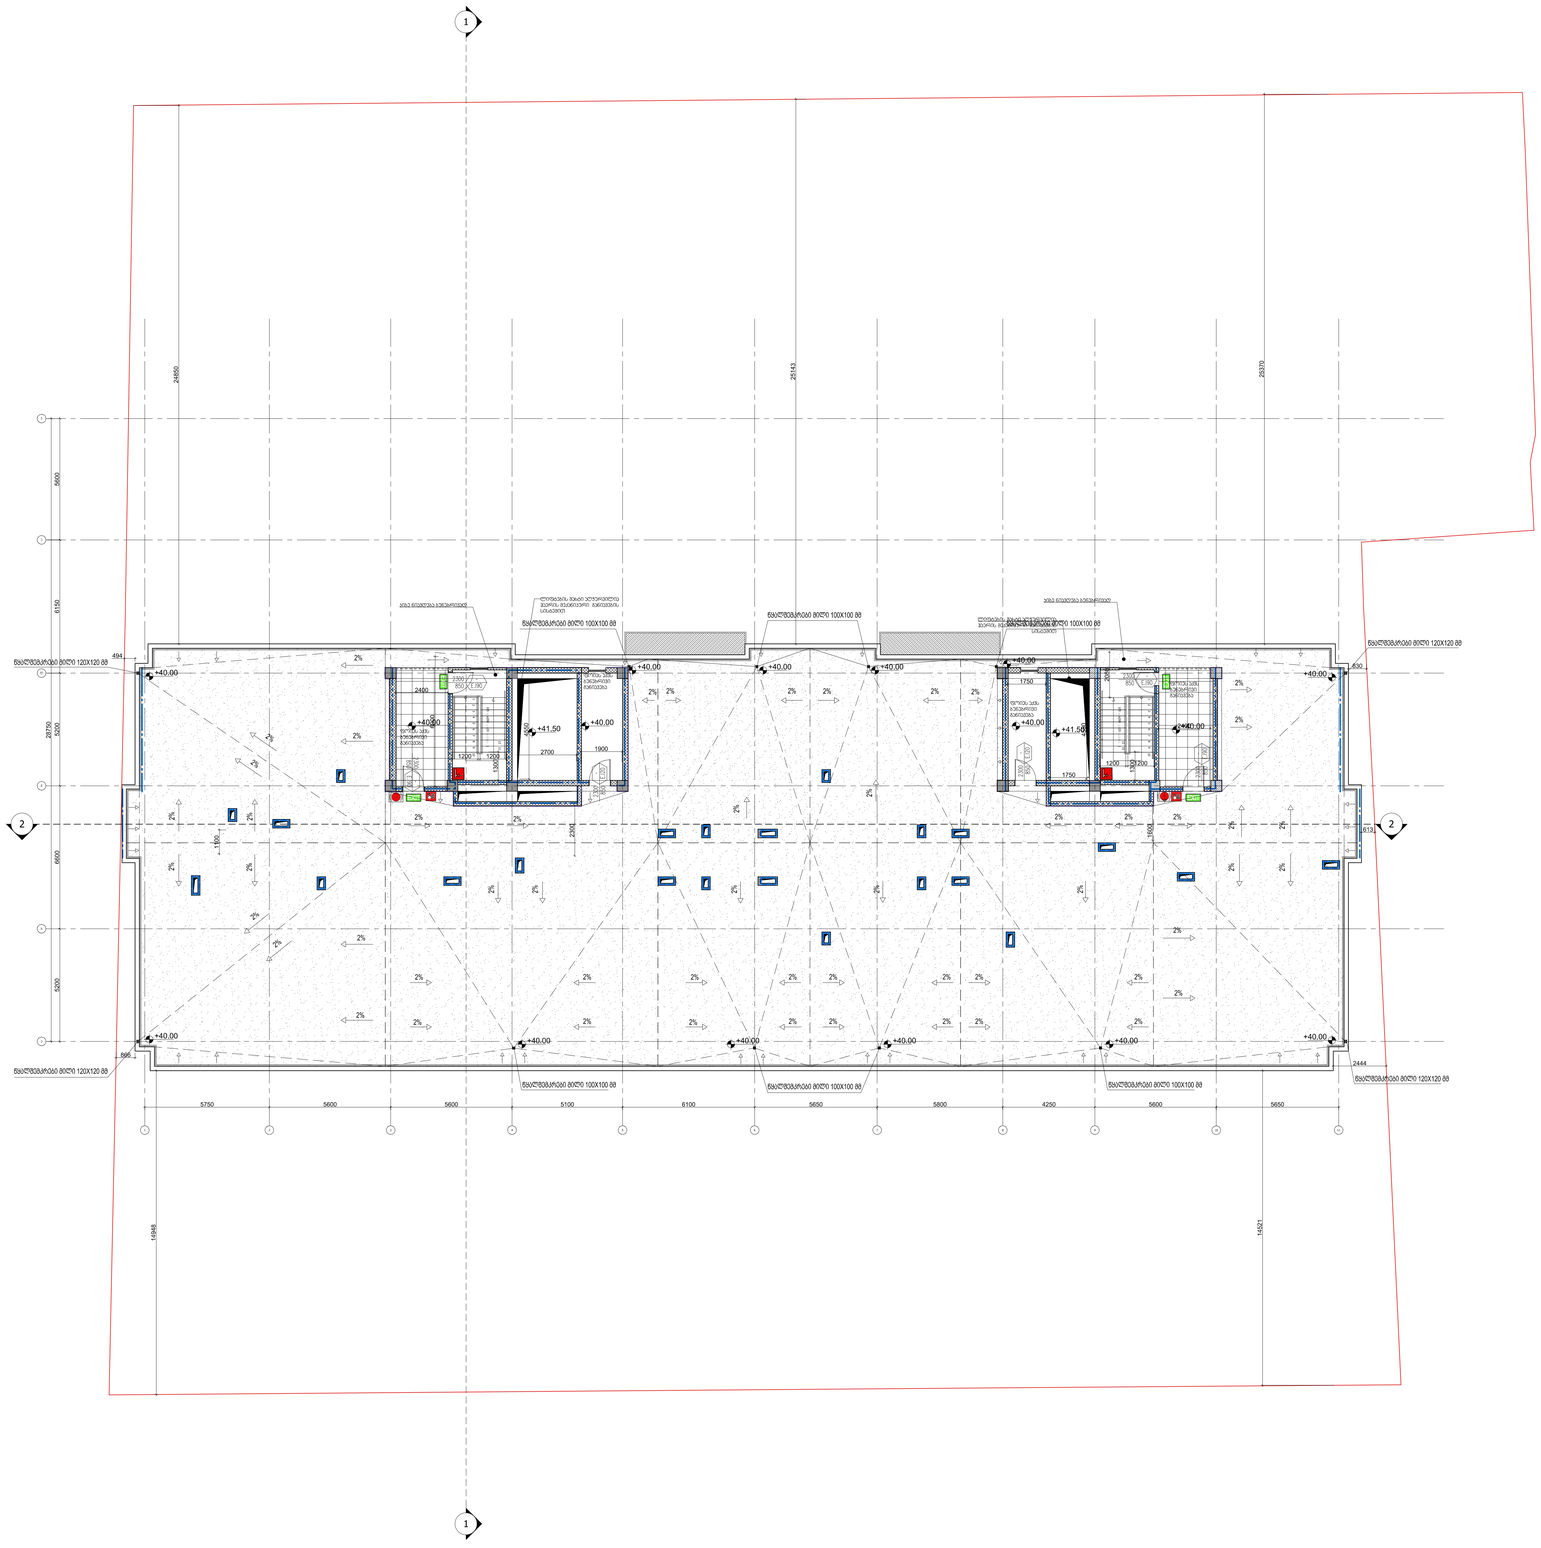
1
2
24855
25143
25370
+40.00
+41.50
+41.56
2%
Exit
5600
6150
2750
5300
6600
5200
494
430
886
613
2444
1300
2300
1900
1800
1200
2400
1750
2700
1000
1300
5750
5600
5600
5100
6100
5650
5800
4250
5600
5650
14948
14921
