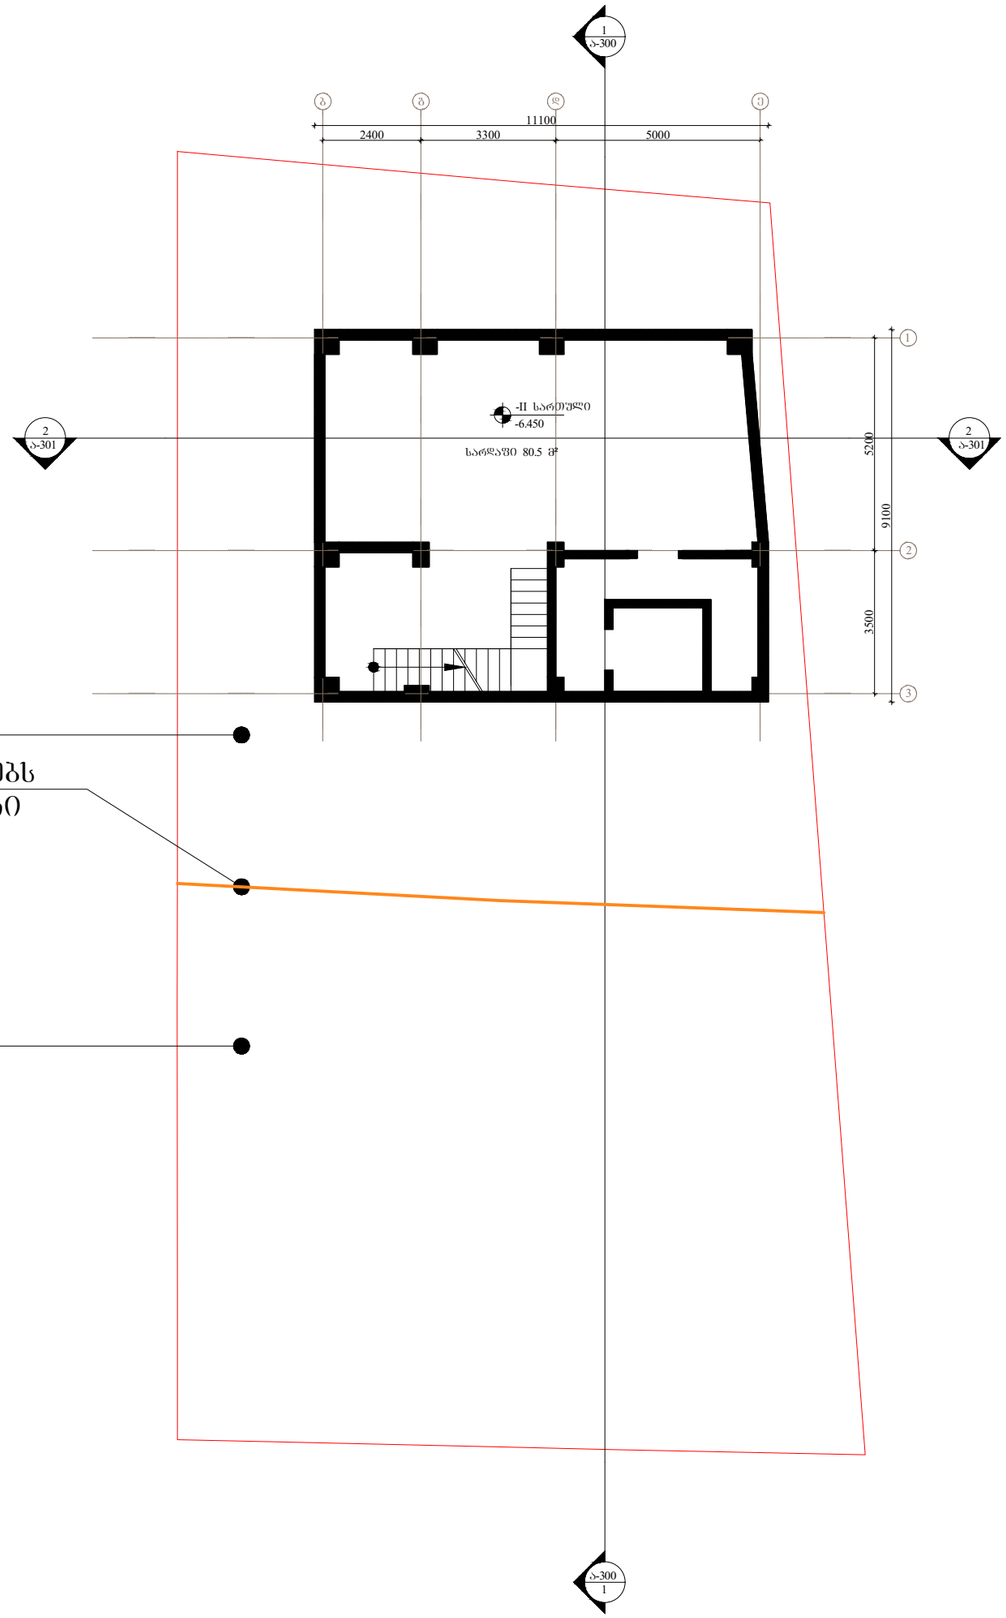

არქიტექტორი	ნ. ჩხაიძე

თარიღი	ნომერი	აღწერა

პროექტი

მრავალბინიანი საცხოვრებელი სახლი
გოგებაშვილი ქ. № 48

ნახაზი

-II სართულის გეგმა

მასშტაბი	ფორმატი	თარიღი
1:150	A3	21.01.2019

ფაილის ტიპი	DWG
პროექტის ნომერი	
ეტაპი	დეტალური პროექტი
შეცვლილი	ა-100

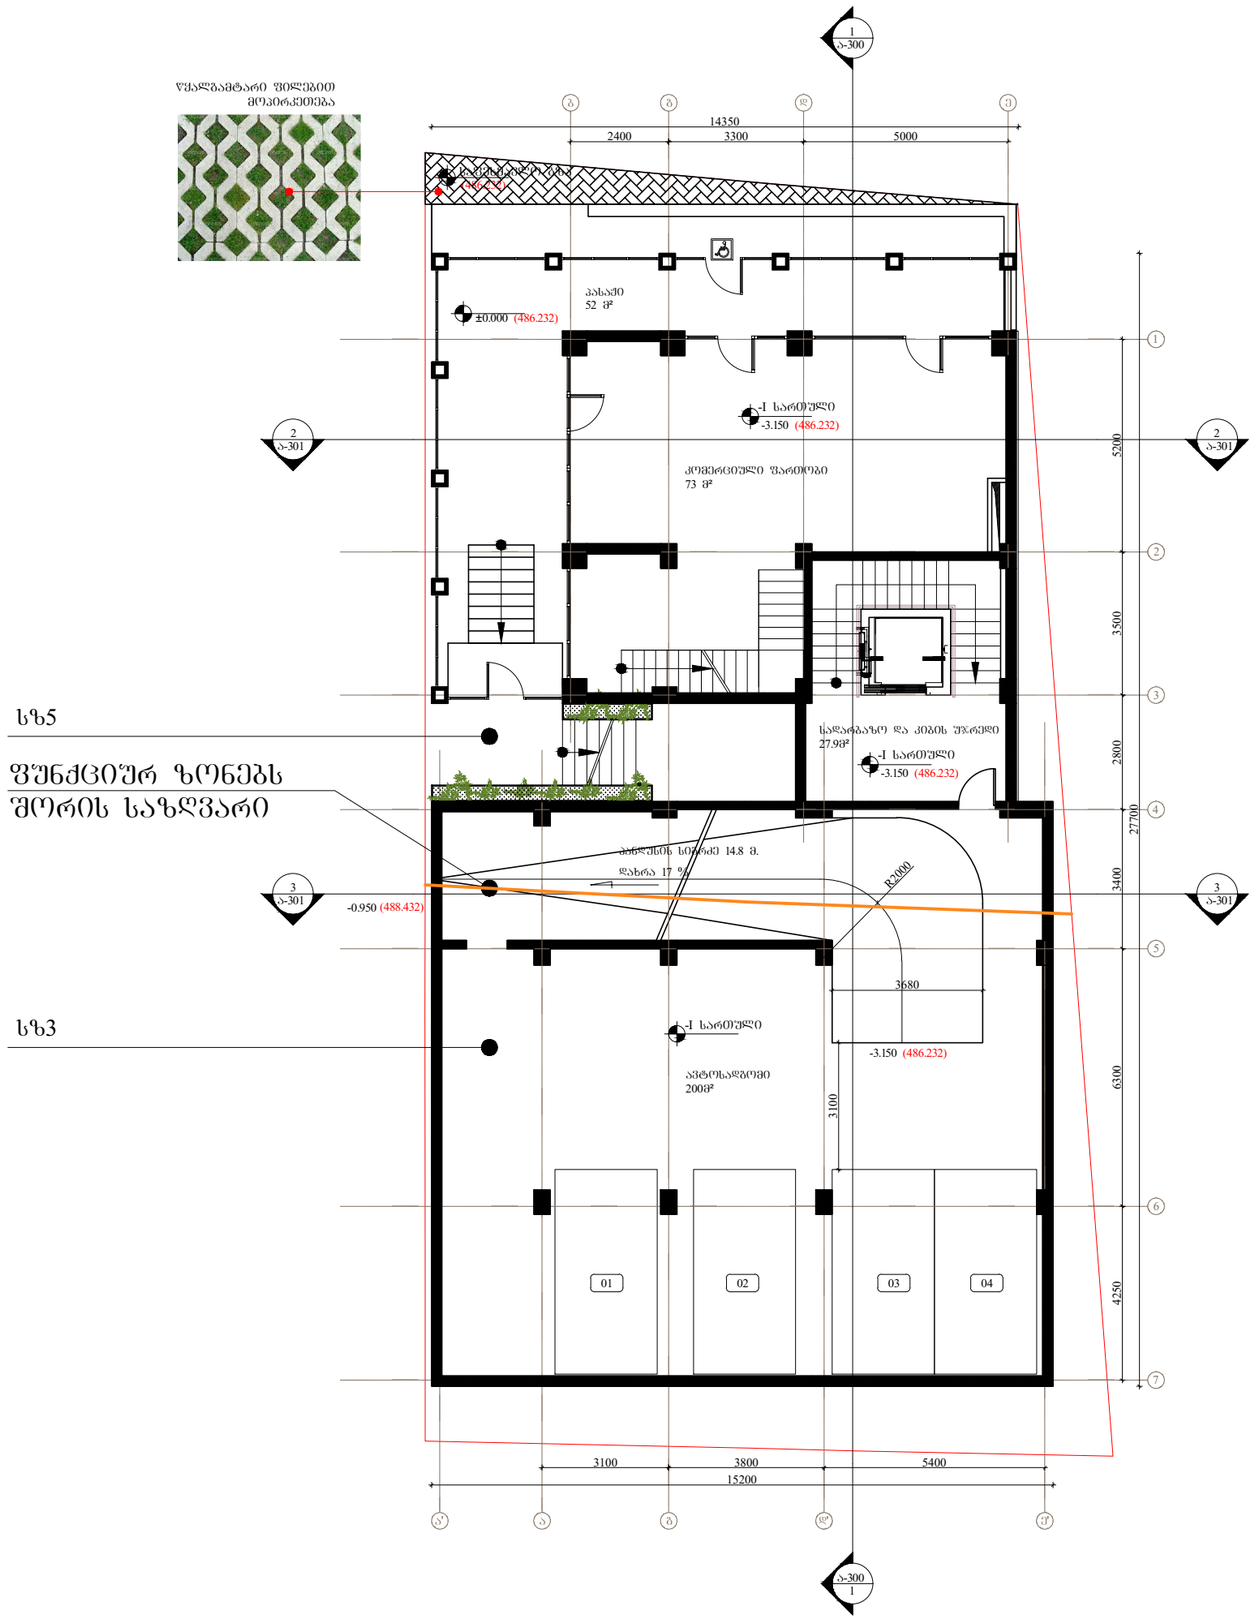

არქიტექტორი	ნ. ჩხაიძე

თარიღი	ნომერი	ცვლილება

პროექტი

მრავალბინიანი საცხოვრებელი სახლი
ბოგებაშვილი ქ. № 48

ნახაზი

-I სართულის გეგმა

მასშტაბი	ზომა	თარიღი
1:150	A3	21.01.2019
ფაილის სახე		DWG
პროექტის ნომერი		შეცვლილი
ეტაპი	დეტალური პროექტი	ა-101

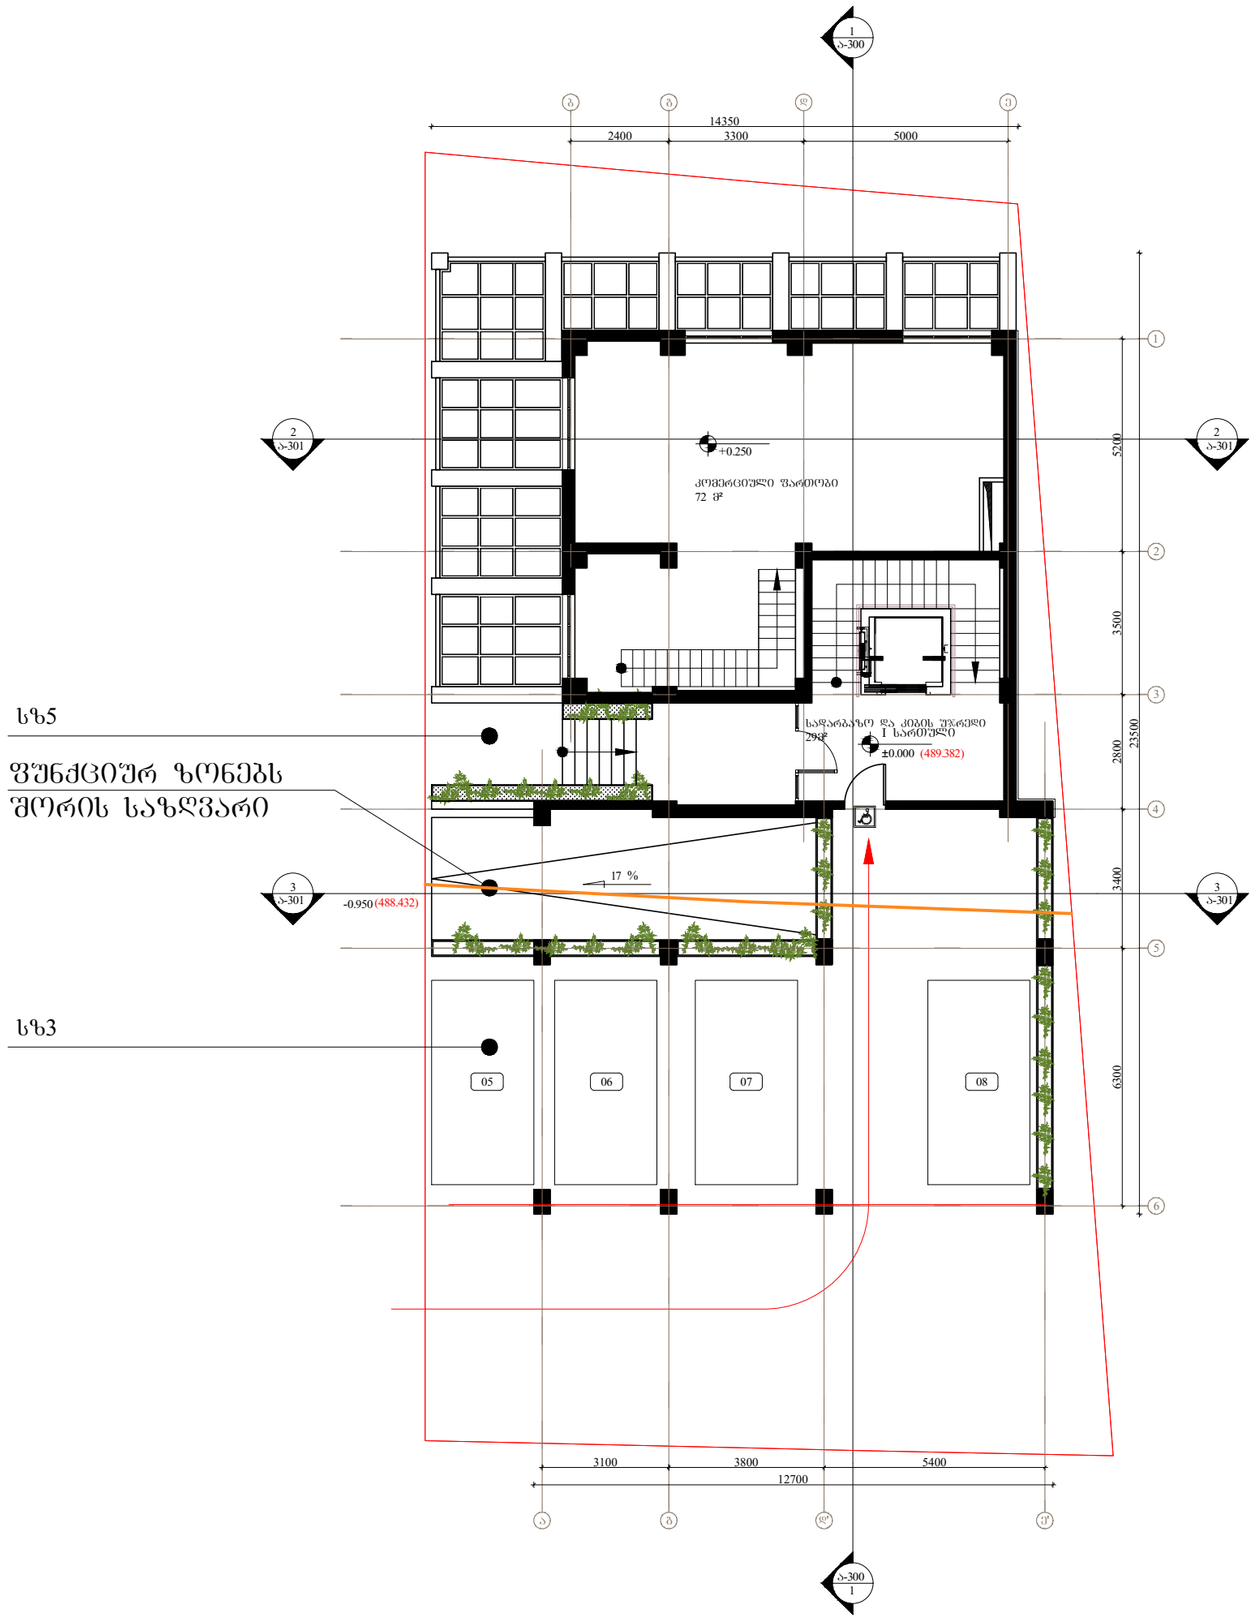

სხ5

შუნძციშრ ზონებს შორის საზღვარი

სხ3

არქიტექტორი	ნ. ნიკაძე

თარიღი	ნომერი	აღწერა

პროექტი

მრავალბინიანი საცხოვრებელი სახლი
გოგებაშვილი ქ. № 48

ნახაზი

I სართულის გეგმა

მასშტაბი	ფორმატი	თარიღი
1:150	A3	21.01.2019

ფაილის სქემა	DWG
პროექტის ნომერი	
ეტაპი	დეტალური პროექტი
შენობა	ა-102

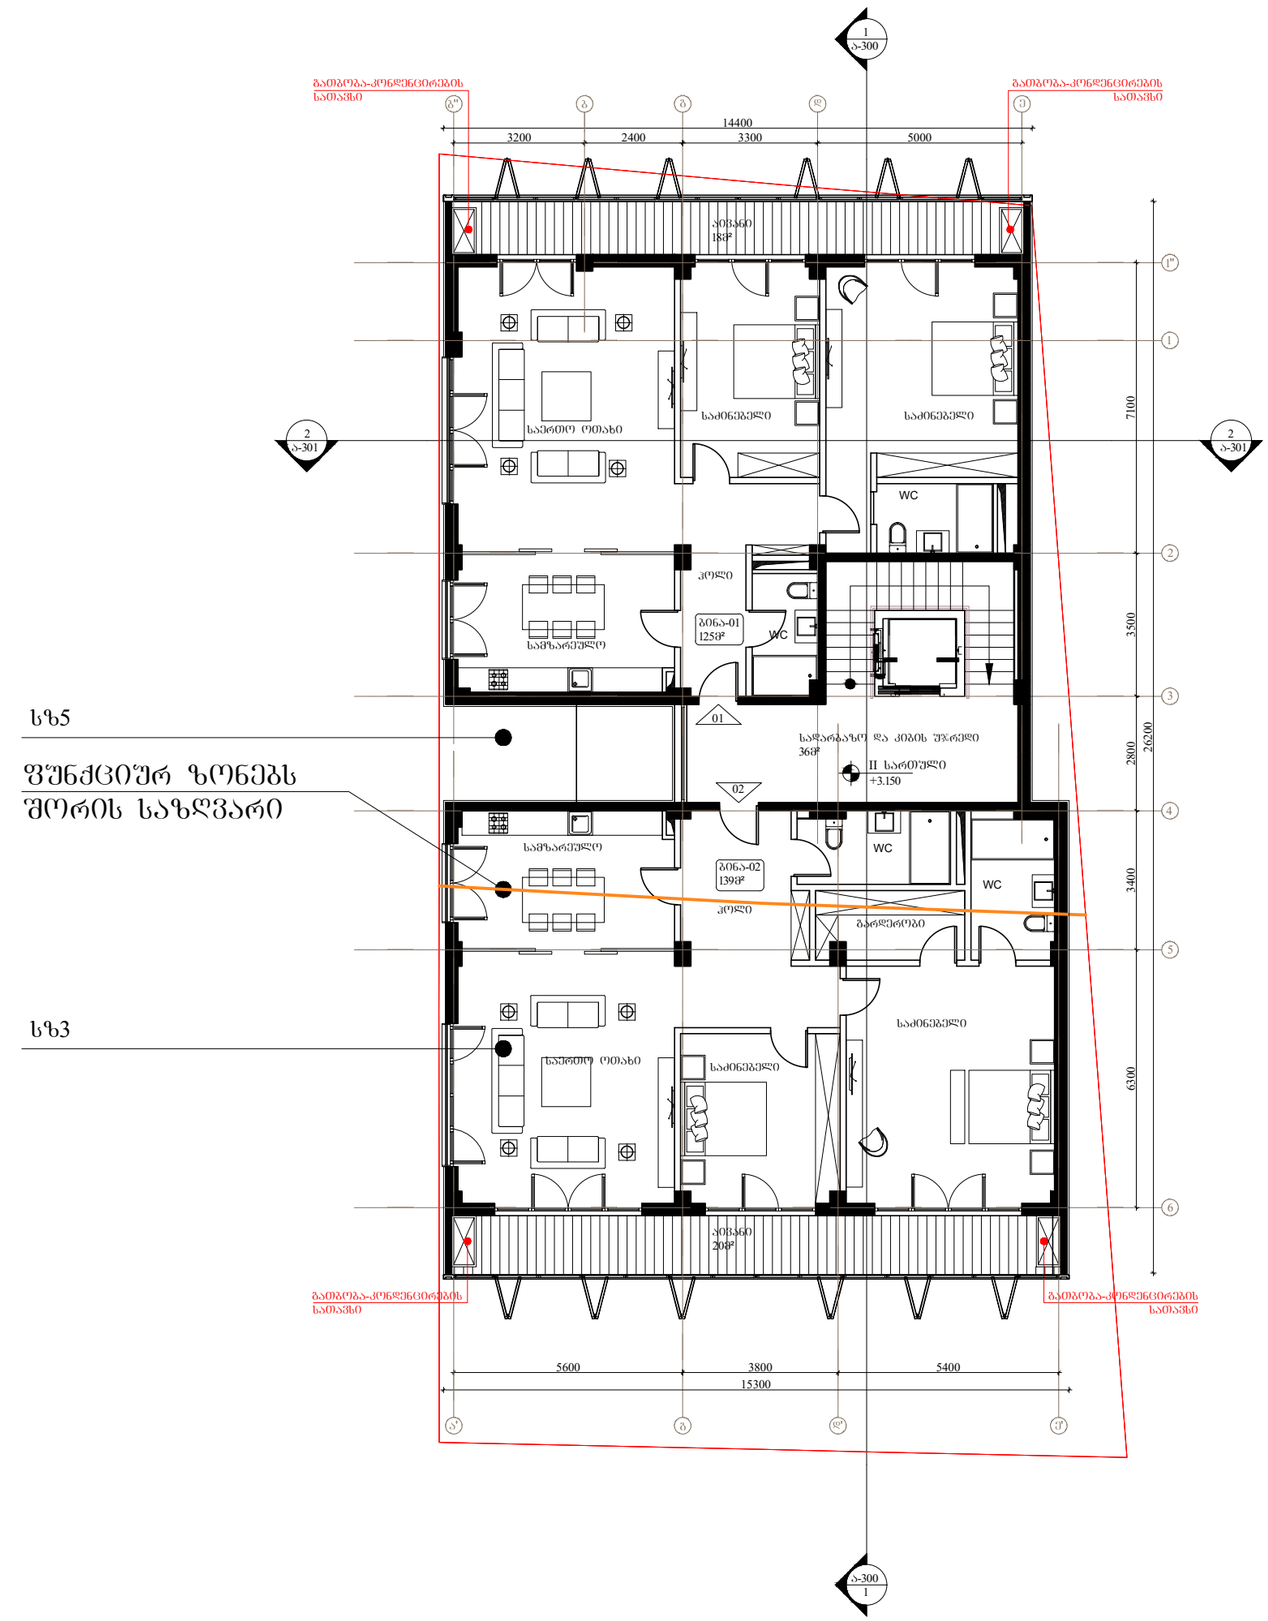

სზ5

შუნჭციშრ ზონებს შორის საზღვარი

სზ3

არქიტექტორი ნ. ჩხაიძე

თარიღი	ნომერი	აღწერა

პროექტი

მრავალბინიანი საცხოვრებელი სახლი
გოგებაშვილი ქ. № 48

ნახაზი

II სართულის გეგმა

მასშტაბი	ფორმატი	თარიღი
1:150	A3	21.01.2019

ფაილის ტიპი: DWG

პროექტის ნომერი

ფურცელი ა-103

ეტაპი დეტალური პროექტი

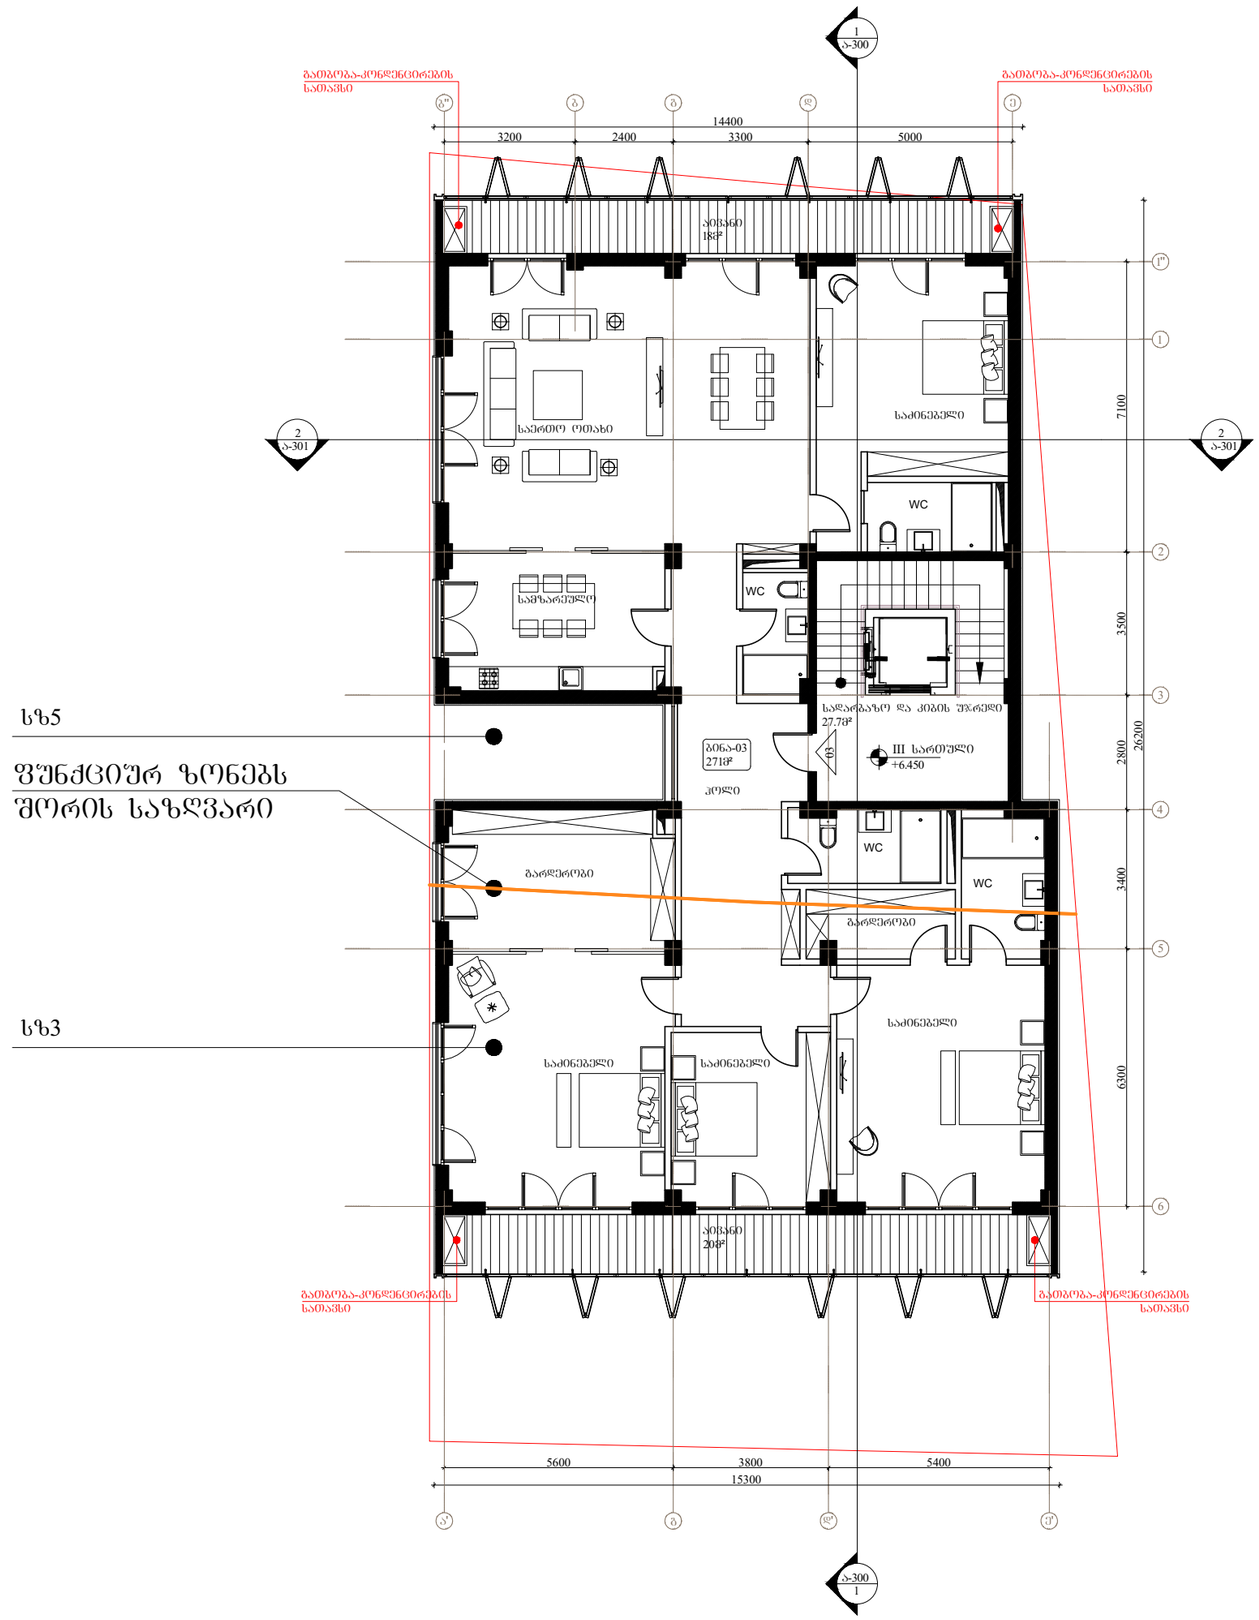

სზ5

შუნჭციურ ზონებს შორის საზღვარი

სზ3

არქიტექტორი	ნ. ჩხაიძე

თარიღი	ნომერი	აღწერა

პროექტი

მრავალბინიანი საცხოვრებელი სახლი
გოგებაშვილი ქ. № 48

ნახაზი

III სართულის გეგმა

მასშტაბი	ფორმატი	თარიღი
1:150	A3	21.01.2019

ფაილის სქემა	DWG
პროექტის ნომერი	შეცვლილი
ეტაპი: დეტალური პროექტი	ა-104

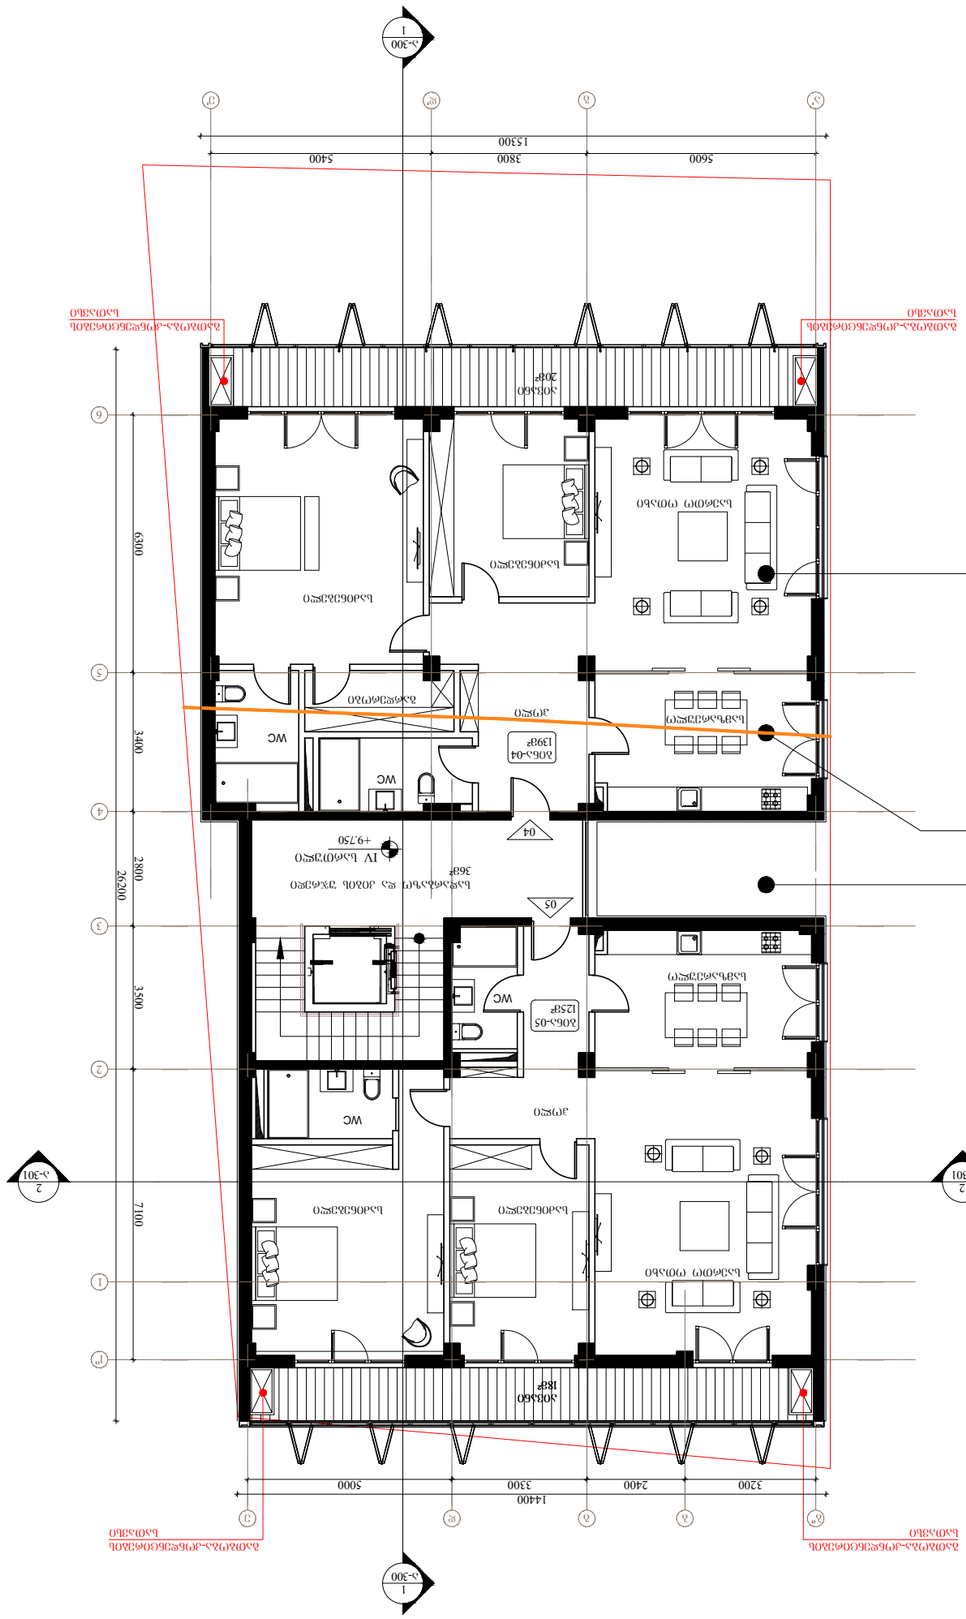





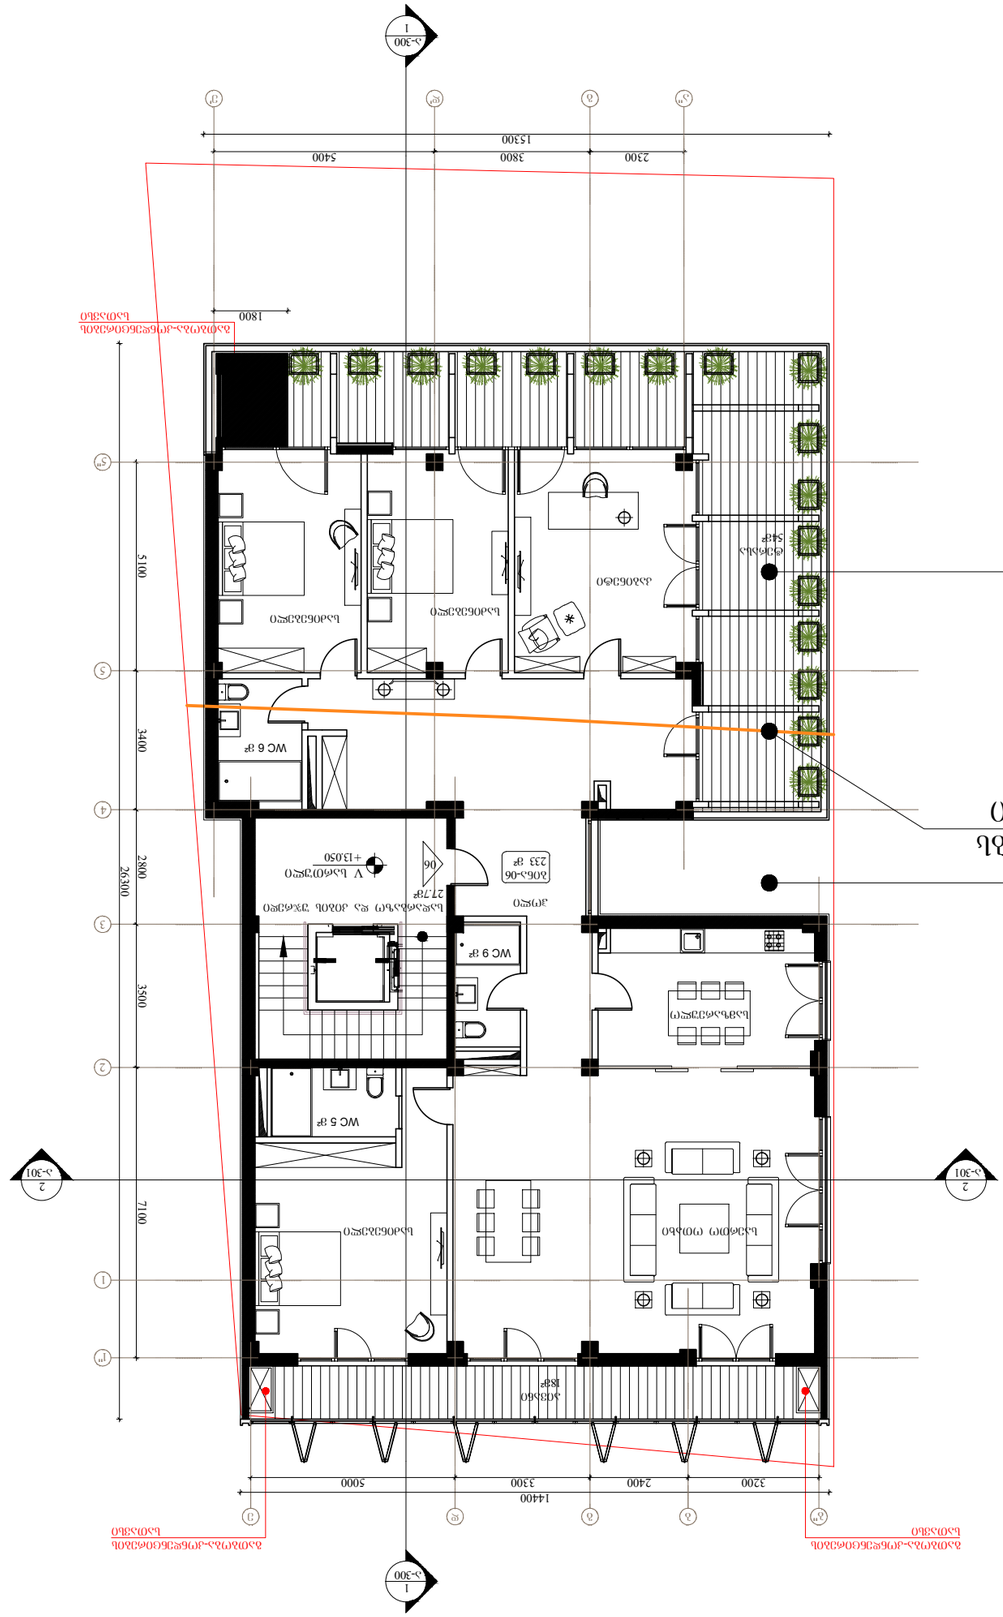






არქიტექტორი ნ. ჩხაიძე

თარიღი	ნომერი	აღწერა

პროექტი

მრავალბინიანი საცხოვრებელი სახლი
გოგებაშვილი ქ. № 48

ნახაზი

VI სართულის გეგმა

მასშტაბი	ფორმატი	თარიღი
1:150	A3	21.01.2019

ფაილის სახე. DWG

პროექტის ნომერი

ეტაპი დეტალური პროექტი

ფურცელი ა-107

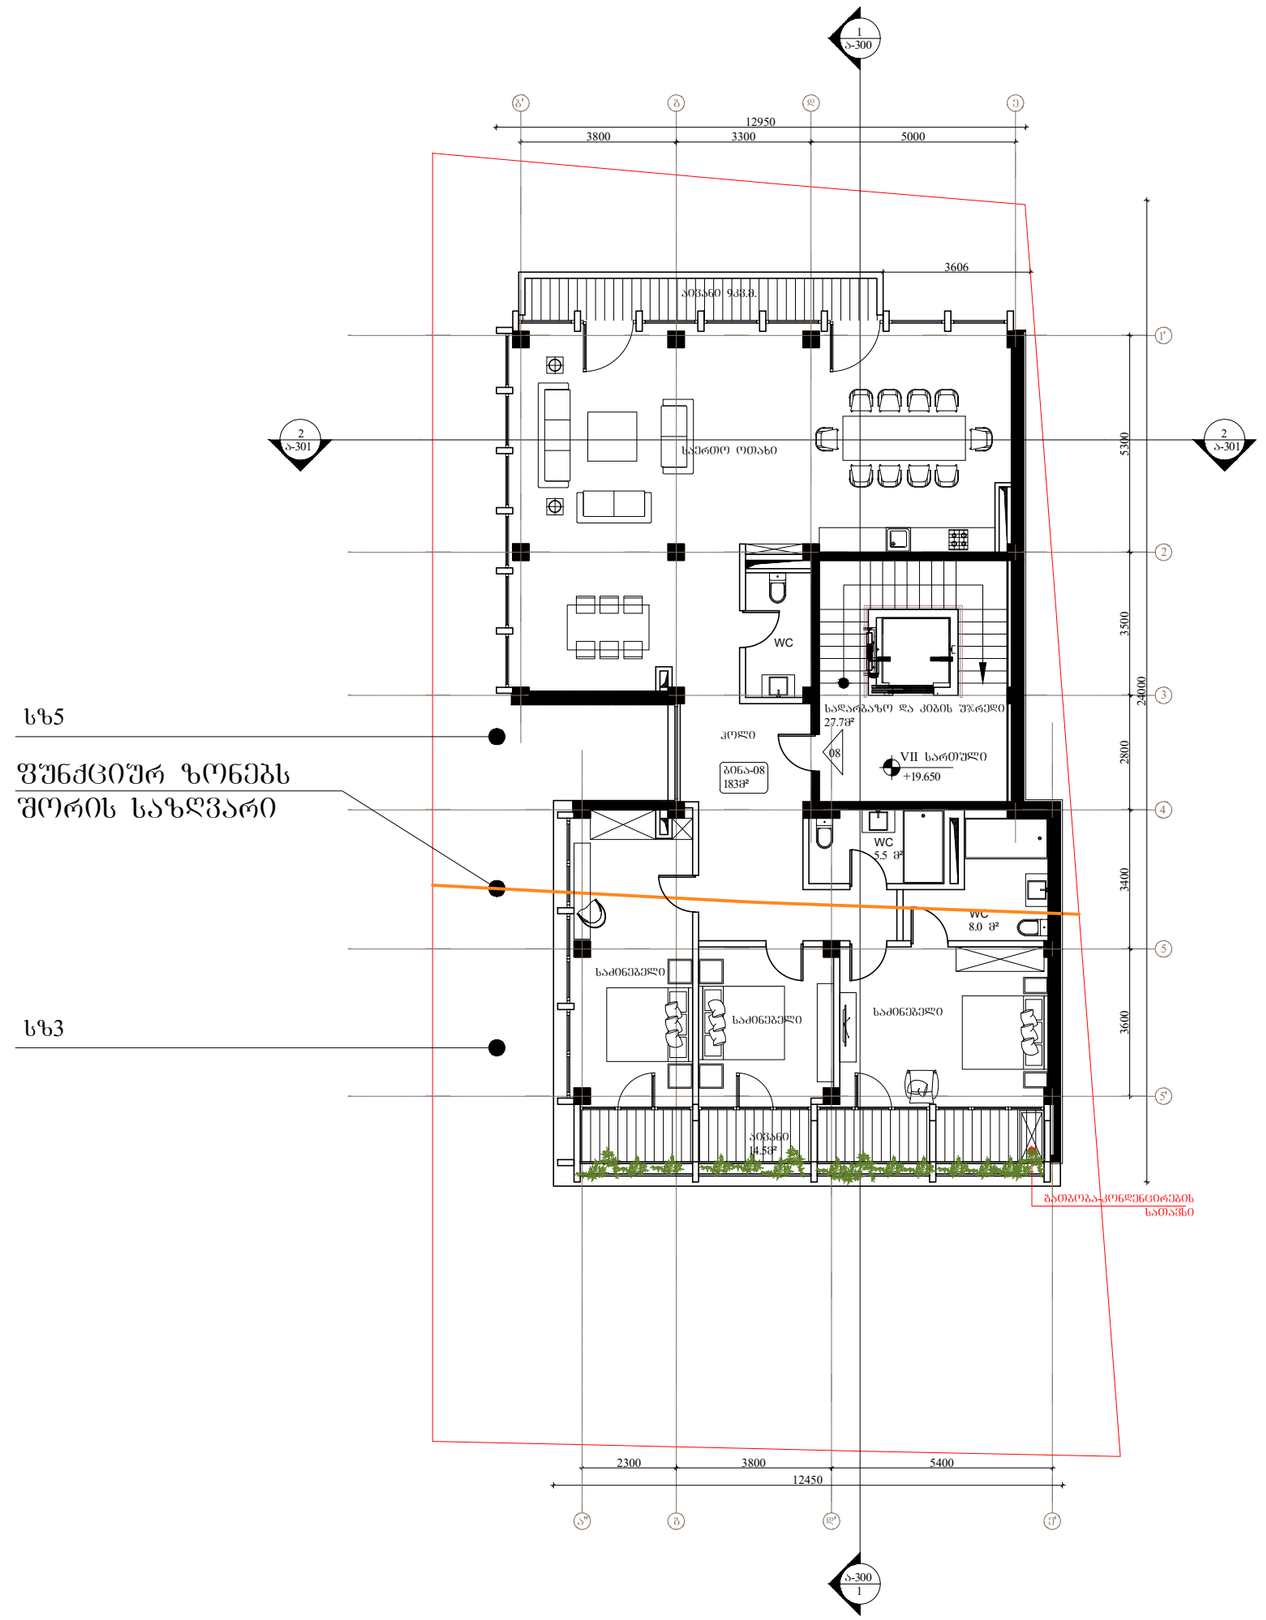

არქიტექტორი	ნ. ჩხაიძე

თარიღი	ნომერი	აღწერა

პროექტი

მრავალბინიანი საცხოვრებელი სახლი
გოგებაშვილი ქ. № 48

ნახაზი

VII სართულის გეგმა

მასშტაბი	ფორმატი	თარიღი
1:150	A3	21.01.2019
ფაილის სკან.		DWG
პროექტის ნომერი		შეკვეთა
ეტაპი	დეტალური პროექტი	ა-108

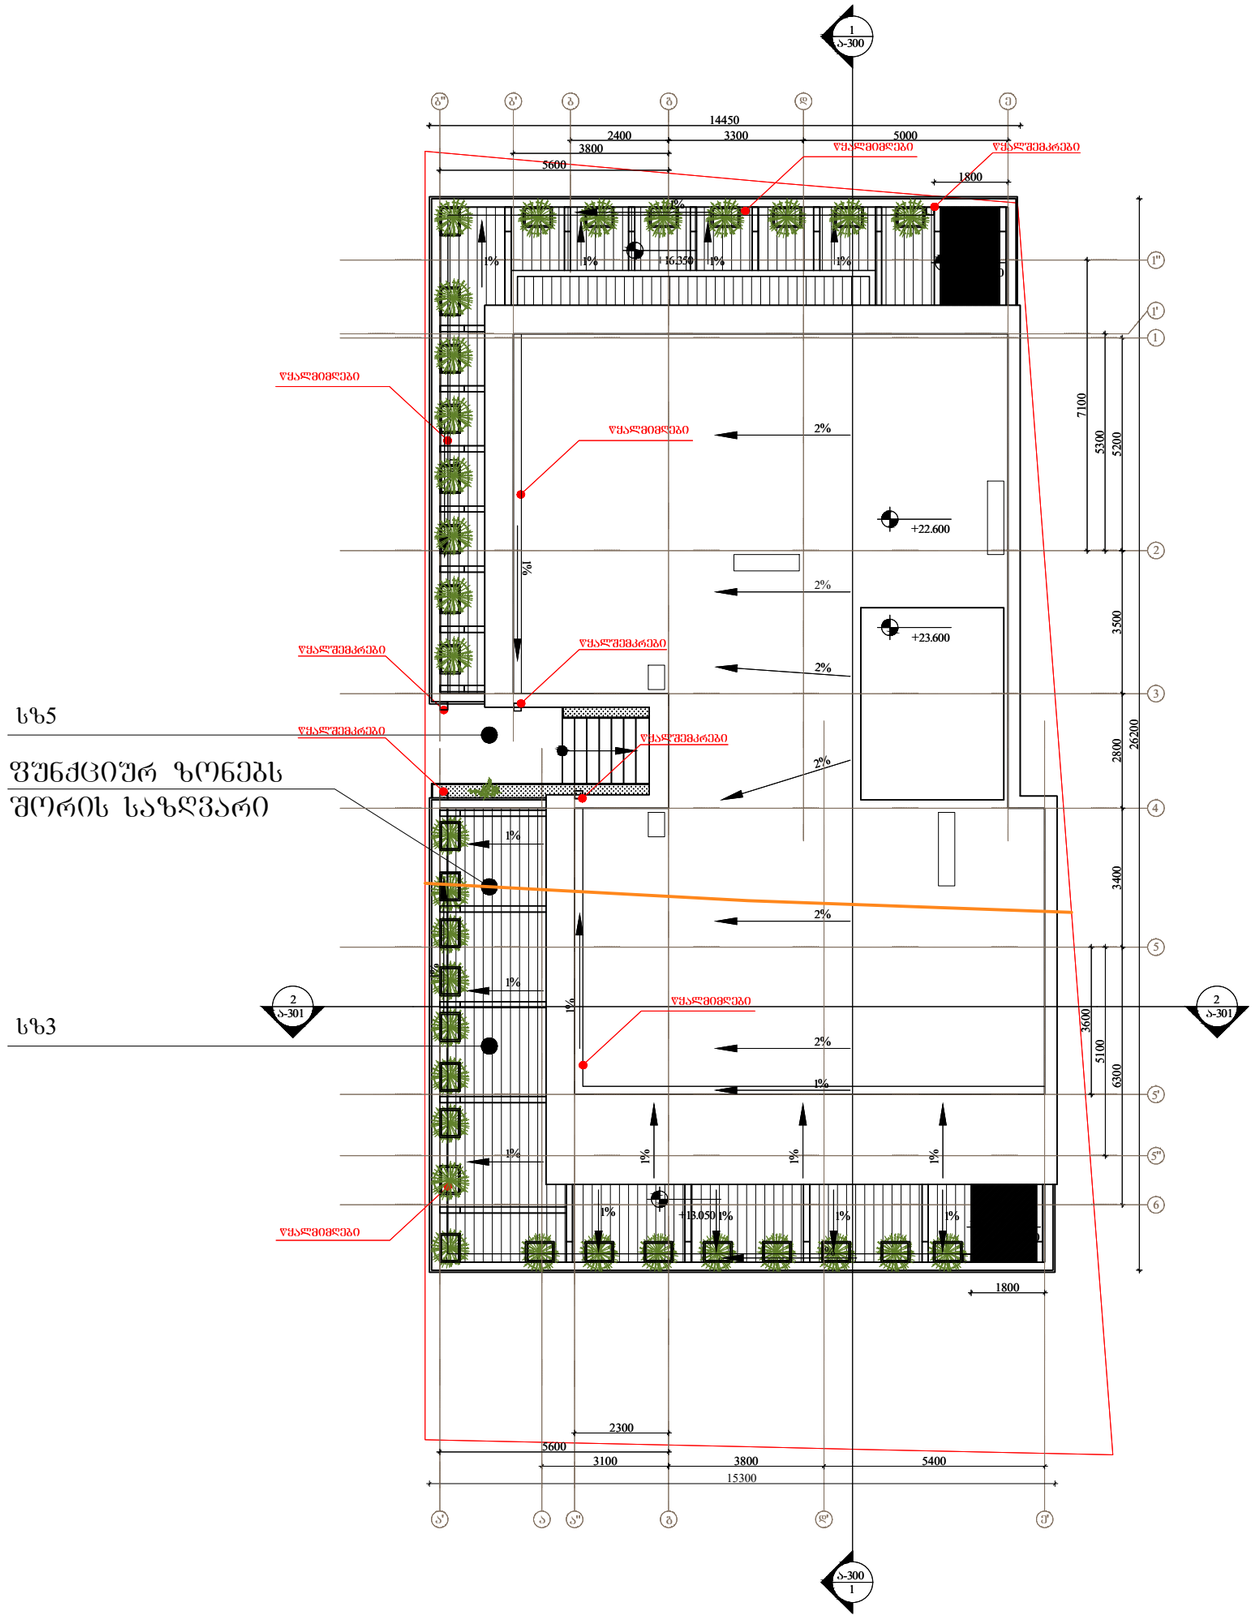

სზ5

ᲤᲣᲜᲥᲪᲘᲣᲠ ᲖᲝᲜᲔᲑᲡ ᲨᲝᲠᲘᲡ ᲡᲐᲖᲦᲕᲐᲠᲘ

სზ3

არქიტექტორი	ნ. ჩხაიძე

თარიღი	ნომერი	აღწერა

პროექტი

მრავალბინიანი საცხოვრებელი სახლი ბოგებაშვილი ქ. № 48

ნახაზი

სახურავის გეგმა

მასშტაბი	ზომა	თარიღი
1:150	A3	21.01.2019
ფაილის სახე		DWG
პროექტის ნომერი		შეცვლილი
ეტაპი	დეტალური პროექტი	ა-109