GSPublisherVersion 0.0.100.100

ჭრილის ხაზი

არქიტექტურული ნიშნული

კორექტირება

თარიღი 05/02/2019წ.

#

1

2

3

4

5

6

კორექტირება თარიღი

1. ნახაზში შეტანილი ყველა ცვლილება
უნდა შეთანხმდეს პროექტის ავტორთან.

2. შენობის საპროექტო ნული (+0.00) ტოლია
+510.10 აბსოლიტური ნიშნულის
3. პროექტში ყველა ზომა მოცემულია
მილიმეტრებში.
4. პროექტი გაკეთებულია დამკვეთის მიერ
მოტანილი ტოპოგეგმის დაფუძველზე.

სტადია პროექტი

შეასრულა

პირობითი ნიშნები:

თანამდებობა

მისამართი

გვარი

არქიტექტორი

სტადია პროექტი

ფურცლები

მასშტაბი

საპროექტო ლოგო

ხელმოწერა

ნაკვეთის საზღვარი

ფორმატი

დაკვეთა #

შენიშვნები

დირექტორი გ. ბენდელიანი

პროექტის სახელწოდება

მრავალბინიანი საცხოვრებელი სახლის
არქიტექტურული პროექტი

არქიტექტორი დ. კომახიძე

ექსპლიკაცია:

ნახაზის დასახელება:

05.02.2019 w.

1:100

მისამართი

A-3

i. gogoxia

ar

BIJI ARCHITECTURE

BIJI ARCHITECTURE

დ. კომახიძე

TEL:
595 55-35-74

ქ. თბილისი
შავიშვილის
#1

599 75-28-88

ქ.თბილისი, დასახლება გლდანი, VIm/რ
კორპ. #1-ის მიმდებარედ
საკ.კოდი: 01.11.10.010.032

1 2 2* 3 4 5

630 310 220 170 540

1,870

±0.00=510.10

+3.90=514.0

+7.05

+10.20

+13.35

+16.50

+19.65

+22.80

+25.95

+26.35

+0.10

+1.00

+1.20

+5.00

+6.55

+8.15

+9.70

+11.30

+12.85

+14.45

+16.00

+17.60

+19.15

+20.75

+22.30

+23.80

+26.60

±0.00

+3.90

+7.05

+10.20

+13.35

+16.50

+19.65

+22.80

+25.95

+26.35

+0.05

+2.85

+5.00

+6.55

+8.15

+9.70

+11.30

+12.85

+14.45

+16.00

+17.60

+19.15

+20.75

+22.30

+23.80

+3.90

+4.30

+6.50

+7.45

+9.65

+10.60

+12.80

+13.75

+15.95

+16.90

+19.10

+20.05

+22.25

378 225

საკადასტრო საზღვარი

საკადასტრო საზღვარი

იხ.კვანძი #3

60

250

მოსაპირკეთებელი აგურის
ლითონის ბადე ფილა
Tbozaizolacio
ბლოკი 300 მმ.

შელესვა 20 მმ

დეკორატიული შელესვა(მიუნხენი).
მაღალი ხარისხის საფასადე საღებავით.
ლითონის

RGB- ღ74;G74;B74 ბადე

Tbozaizolacio
ბლოკი 300 მმ.
შელესვა 20 მმ

ლითონის ბადე
Tbozaizolacio
ბლოკი 300 მმ.
შელესვა 20 მმ

დეკორატიული შელესვა(მიუნხენი).
მაღალი ხარისხის საფასადე საღებავით
RGB- R251;G251;B251

დეკორატიული შელესვა(მიუნხენი).
მაღალი ხარისხის საფასადე საღებავით.

ლითონის RGB- ღ150;G150;B150 ბადე

Tbozaizolacio
ბლოკი 300 მმ.
შელესვა 20 მმ

Y მუქი ყავისფერი ფერის
მეტალოპლასტმასის ვიტრაჟი

ალუმინის ვიტრაჟი.შავი ფერის

(მატოვი)RGB- ღ12;G12;B12

ნაწრთობი მინის moariji

ლითონის ფურცლის

წყალგამტარი მილი(მატოვი)
RGB- R12;G12;B12

Y მუქი ყავისფერი ფერის
მეტალოპლასტმასის ვიტრაჟი

ფ-1 ფაქტურიანი
ლესვა

ფ-2 ფაქტურიანი
ლესვა

ფ-3 მოსაპირკეთებელი
აგურის ფილები

ფასადი 1-5 ღერძებში

მაშტაბი: 1:100 ფასადი 1-5 ღერძებში

ფ-4 ფაქტურიანი
ლესვა

RGB- R251;G251;B251

RGB- R74;G74;B74

RGB- R150;G150;B150

A-301

GSPublisherVersion 0.0.100.100

ჭრილის ხაზი

არქიტექტურული ნიშნული

კორექტირება

თარიღი 05/02/2019წ.

#

1

2

3

4

5

6

კორექტირება თარიღი

1. ნახაზში შეტანილი ყველა ცვლილება
უნდა შეთანხმდეს პროექტის ავტორთან.

2. შენობის საპროექტო ნული (+0.00) ტოლია
+510.10 აბსოლიტური ნიშნულის
3. პროექტში ყველა ზომა მოცემულია
მილიმეტრებში.
4. პროექტი გაკეთებულია დამკვეთის მიერ
მოტანილი ტოპოგეგმის დაფუძველზე.

სტადია პროექტი

შეასრულა

პირობითი ნიშნები:

თანამდებობა

მისამართი

გვარი

არქიტექტორი

სტადია პროექტი

ფურცლები

მასშტაბი

საპროექტო ლოგო

ხელმოწერა

ნაკვეთის საზღვარი

ფორმატი

დაკვეთა #

შენიშვნები

დირექტორი გ. ბენდელიანი

პროექტის სახელწოდება

მრავალბინიანი საცხოვრებელი სახლის

არქიტექტურული პროექტი

არქიტექტორი დ. კომახიძე

ექსპლიკაცია:

ნახაზის დასახელება:

05.02.2019 w.

1:100

მისამართი

A-3

i. gogoxia

ar

BIJI ARCHITECTURE

BIJI ARCHITECTURE

დ. კომახიძე

TEL:
595 55-35-74

ქ. თბილისი
შავიშვილის
#1

599 75-28-88

ქ.თბილისი, დასახლება გლდანი, VIm/რ
კორპ. #1-ის მიმდებარედ

საკ.კოდი: 01.11.10.010.032

a b g d e z

560 600 520 580 570

2,830

+3.90=514.0

+7.05

+10.20

+13.35

+16.50

+19.65

+22.80

+23.80

+25.95

+26.35

±0.00=510.10

+3.90=514.0

+7.05

+10.20

+13.35

+16.50

+19.65

+22.80

+23.80

+25.95

+26.35

+8.15

+11.30

+14.45

+17.60

+20.75

+26.60

626 502

1,652

+0.10

+1.00

საკადასტრო საზღვარი

საკადასტრო საზღვარი

საკადასტრო საზღვარი

60

250

მოსაპირკეთებელი აგურის
ლითონის ბადე ფილა
Tbozaizolacio
ბლოკი 300 მმ.

შელესვა 20 მმ

ლითონის ბადე
Tbozaizolacio
ბლოკი 300 მმ.
შელესვა 20 მმ

დეკორატიული შელესვა(მიუნხენი).
მაღალი ხარისხის საფასადე საღებავით
RGB- R251;G251;B251

დეკორატიული შელესვა(მიუნხენი).
მაღალი ხარისხის საფასადე საღებავით.

ლითონის RGB- ღ150;G150;B150 ბადე

Tbozaizolacio
ბლოკი 300 მმ.
შელესვა 20 მმ

დეკორატიული შელესვა(მიუნხენი).
მაღალი ხარისხის საფასადე საღებავით.

ლითონის RGB- ღ150;G150;B150 ბადე

Tbozaizolacio
ბლოკი 300 მმ.
შელესვა 20 მმ

ლითონის ფურცლის

წყალგამტარი მილი(მატოვი)
RGB- R12;G12;B12

ფასადი ა-დ ღერძებში

მაშტაბი: 1:100 ფასადი ა-დ ღერძებში

A-302

ფ-2 ფაქტურიანი
ლესვა

ფ-3 მოსაპირკეთებელი
აგურის ფილები

ფ-4 ფაქტურიანი
ლესვა

RGB- R251;G251;B251

RGB- R150;G150;B150

ფ-4 ფაქტურიანი
ლესვა

RGB- R150;G150;B150

GSPublisherVersion 0.0.100.100

ჭრილის ხაზი

არქიტექტურული ნიშნული

კორექტირება

თარიღი 05/02/2019წ.

#

1

2

3

4

5

6

კორექტირება თარიღი

1. ნახაზში შეტანილი ყველა ცვლილება
უნდა შეთანხმდეს პროექტის ავტორთან.

2. შენობის საპროექტო ნული (+0.00) ტოლია
+510.10 აბსოლიტური ნიშნულის
3. პროექტში ყველა ზომა მოცემულია
მილიმეტრებში.
4. პროექტი გაკეთებულია დამკვეთის მიერ
მოტანილი ტოპოგეგმის დაფუძველზე.

სტადია პროექტი

შეასრულა

პირობითი ნიშნები:

თანამდებობა

მისამართი

გვარი

არქიტექტორი

სტადია პროექტი

ფურცლები

მასშტაბი

საპროექტო ლოგო

ხელმოწერა

ნაკვეთის საზღვარი

ფორმატი

დაკვეთა #

შენიშვნები

დირექტორი გ. ბენდელიანი

პროექტის სახელწოდება

მრავალბინიანი საცხოვრებელი სახლის
არქიტექტურული პროექტი

არქიტექტორი დ. კომახიძე

ექსპლიკაცია:

ნახაზის დასახელება:

05.02.2019 w.

1:100

მისამართი

A-3

i. gogoxia

ar

BIJI ARCHITECTURE

BIJI ARCHITECTURE

დ. კომახიძე

TEL:
595 55-35-74

ქ. თბილისი
შავიშვილის
#1

599 75-28-88

ქ.თბილისი, დასახლება გლდანი, VIm/რ
კორპ. #1-ის მიმდებარედ
საკ.კოდი: 01.11.10.010.032

5 4 3 2* 2 1

540 170 220 310 630

1,870

94 86

+3.90

+7.05

+10.20

+13.35

+16.50

+19.65

+22.80

+23.80

+25.95

+26.35

+3.90=514.0

+7.05

+10.20

+13.35

+16.50

+19.65

+22.80

+23.80

+25.95

+26.35

+3.95

+6.65

+8.15

+9.70

+11.30

+12.85

+14.45

+16.05

+17.60

+19.20

+20.75

+22.30

+3.95

+4.85

+6.65

+8.00

+9.70

+11.15

+12.85

+14.30

+16.00

+17.45

+19.15

+20.60

+22.30

±0.00

საკადასტრო საზღვარი

საკადასტრო საზღვარი

საკადასტრო საზღვარი

საკადასტრო საზღვარი

იხ.კვანძი #3

60

250

მოსაპირკეთებელი აგურის
ლითონის ბადე ფილა
Tbozaizolacio
ბლოკი 300 მმ.

შელესვა 20 მმ

დეკორატიული შელესვა(მიუნხენი).
მაღალი ხარისხის საფასადე საღებავით.
ლითონის

RGB- ღ74;G74;B74 ბადე

Tbozaizolacio
ბლოკი 300 მმ.
შელესვა 20 მმ

ლითონის ბადე
Tbozaizolacio
ბლოკი 300 მმ.
შელესვა 20 მმ

დეკორატიული შელესვა(მიუნხენი).
მაღალი ხარისხის საფასადე საღებავით
RGB- R251;G251;B251

დეკორატიული შელესვა(მიუნხენი).
მაღალი ხარისხის საფასადე საღებავით.
ლითონის

RGB- ღ150;G150;B150 ბადე

Tbozaizolacio
ბლოკი 300 მმ.
შელესვა 20 მმ

ალუმინის ვიტრაჟი.შავი ფერის

(მატოვი)RGB- ღ12;G12;B12

ნაწრთობი მინის moariji

ლითონის ფურცლის

წყალგამტარი მილი(მატოვი)
RGB- R12;G12;B12

Y მუქი ყავისფერი ფერის
მეტალოპლასტმასის ვიტრაჟი

ლითონის კარები.შავი ფერის

RGB- R12;G12;B12

ალუმინის ვიტრაჟი.შავი ფერის

(მატოვი)RGB- ღ12;G12;B12

ლითონის კვადრატული
მილი.შავი ფერის 160X80 მმ.

RGB- R12;G12;B12

ფასადი 5-1 ღერძებში

მაშტაბი: 1:100

ფასადი 5-1 ღერძებში

A-303

ფ-1 ფაქტურიანი
ლესვა

ფ-2 ფაქტურიანი
ლესვა

ფ-3 მოსაპირკეთებელი
აგურის ფილები

ფ-4 ფაქტურიანი
ლესვა

RGB- R251;G251;B251

RGB- R74;G74;B74

RGB- R150;G150;B150

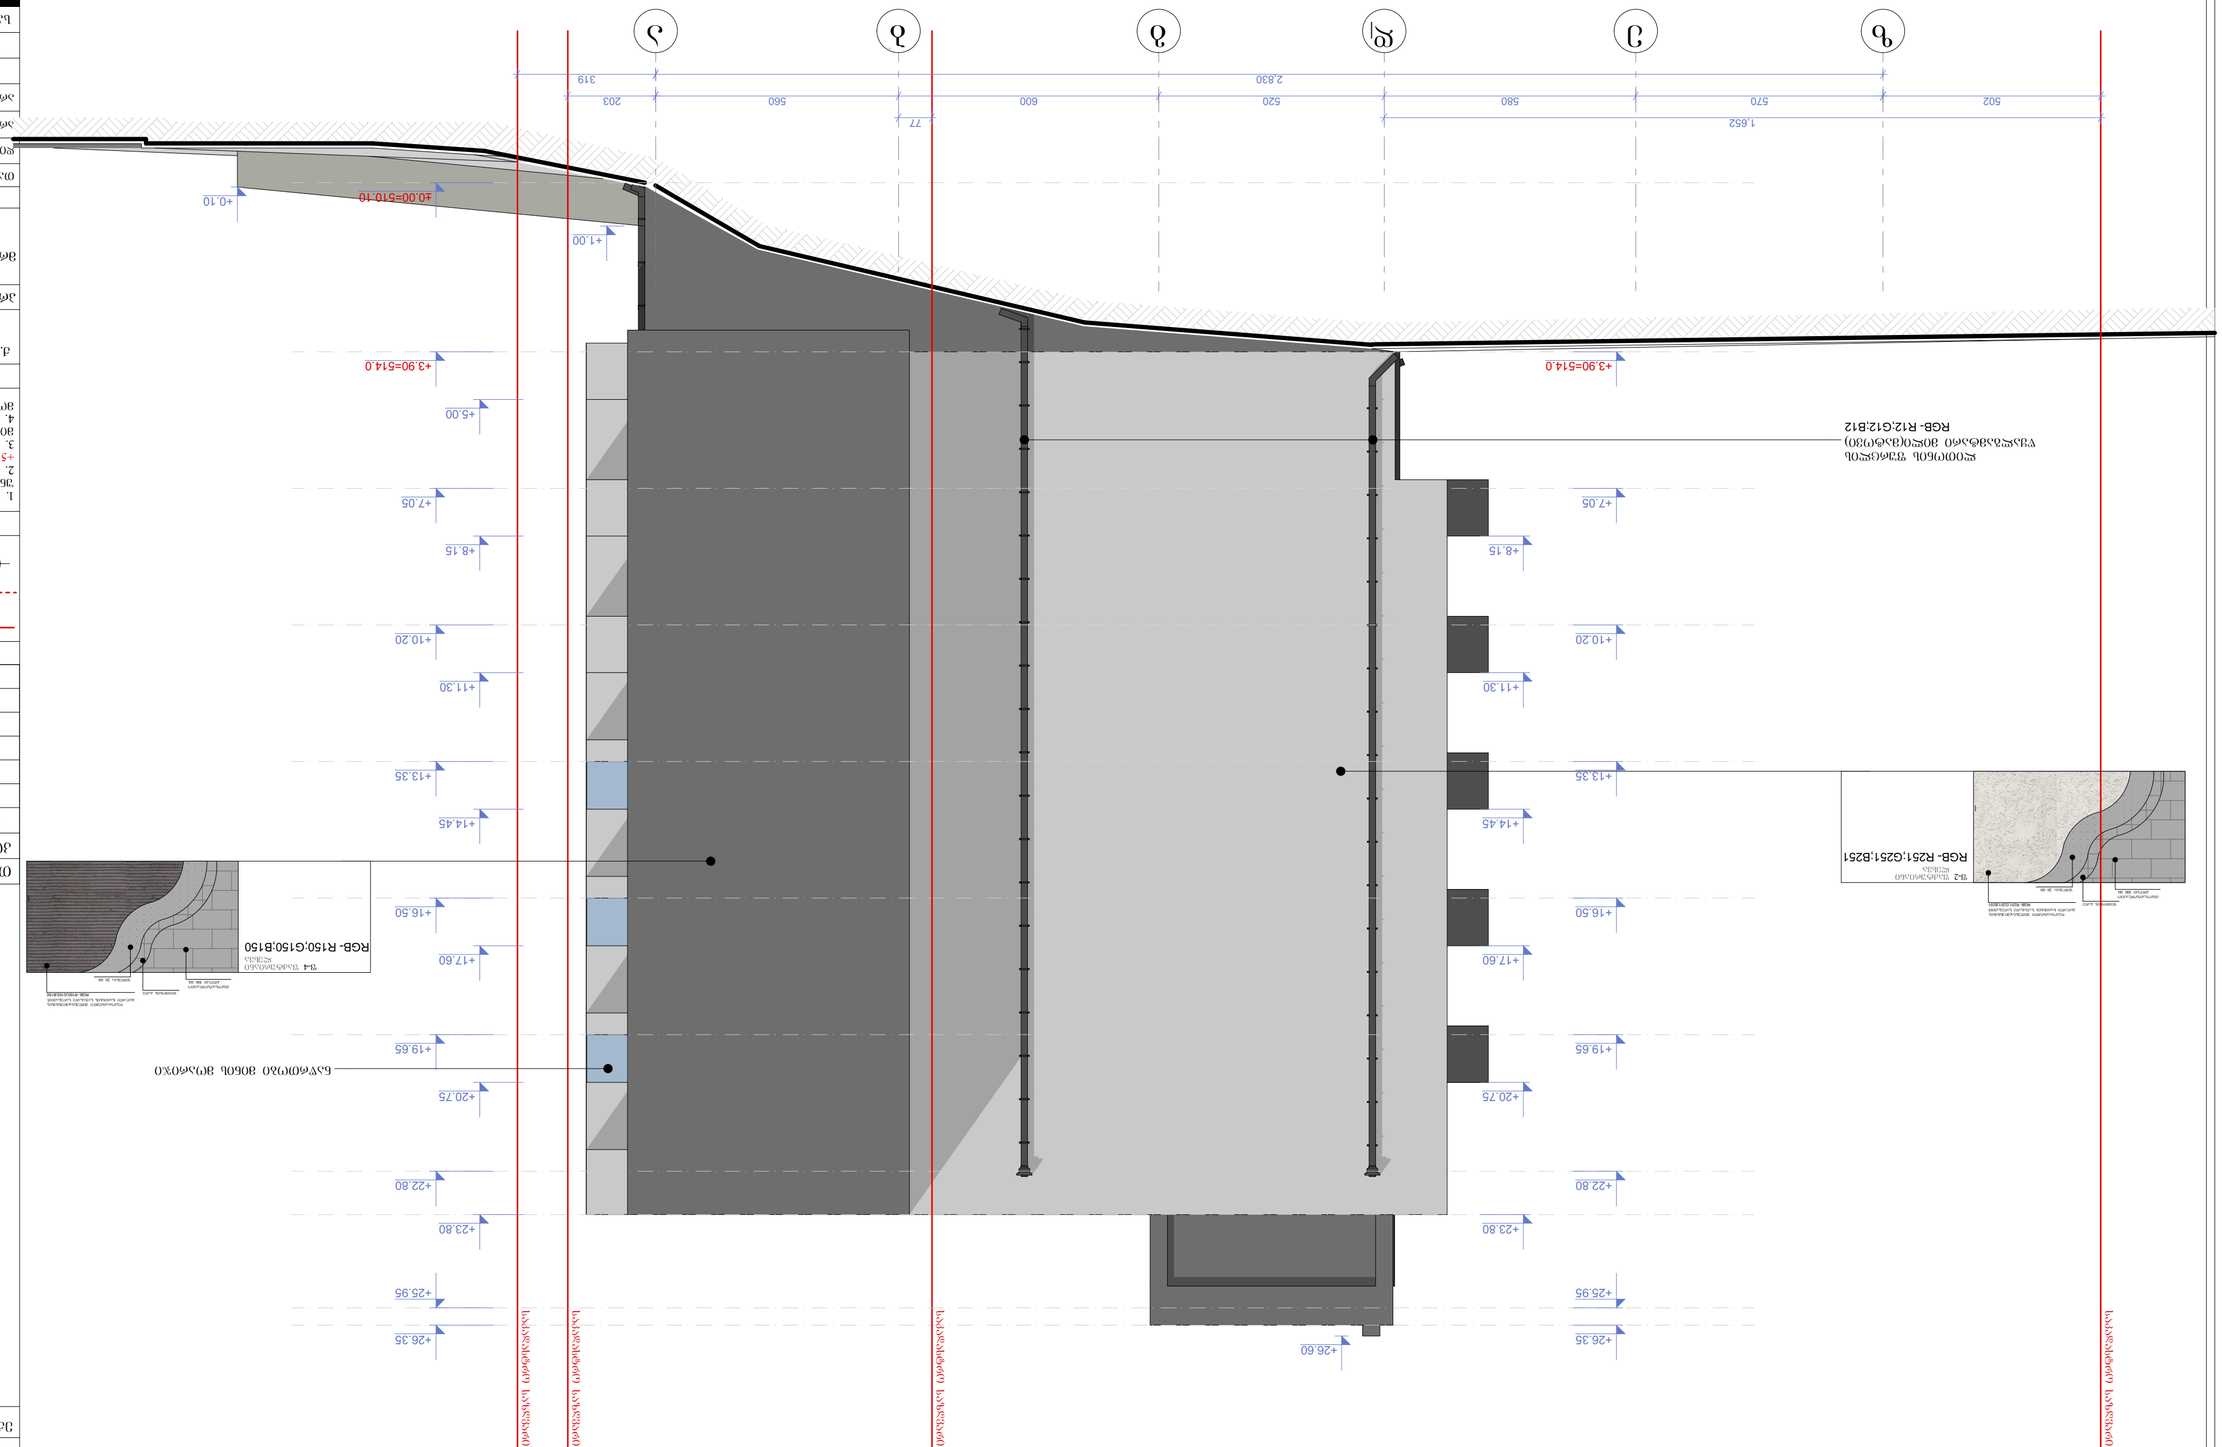

GSPublisherVersion 0.0.100.100

ჭრილის ხაზი

არქიტექტურული ნიშნული

კორექტირება

თარიღი 05/02/2019წ.

#

1

2

3

4

5

6

კორექტირება თარიღი

1. ნახაზში შეტანილი ყველა ცვლილება
უნდა შეთანხმდეს პროექტის ავტორთან.

2. შენობის საპროექტო ნული (+0.00) ტოლია
+510.10 აბსოლიტური ნიშნულის
3. პროექტში ყველა ზომა მოცემულია
მილიმეტრებში.
4. პროექტი გაკეთებულია დამკვეთის მიერ
მოტანილი ტოპოგეგმის დაფუძველზე.

სტადია პროექტი

შეასრულა

პირობითი ნიშნები:

თანამდებობა

მისამართი

გვარი

არქიტექტორი

სტადია პროექტი

ფურცლები

მასშტაბი

საპროექტო ლოგო

ხელმოწერა

ნაკვეთის საზღვარი

ფორმატი

დაკვეთა #

შენიშვნები

დირექტორი გ. ბენდელიანი

პროექტის სახელწოდება

მრავალბინიანი საცხოვრებელი სახლის
არქიტექტურული პროექტი

არქიტექტორი დ. კომახიძე

ექსპლიკაცია:

ნახაზის დასახელება:

05.02.2019 w.

1:100

მისამართი

A-3

i. gogoxia

ar

BIJI ARCHITECTURE

BIJI ARCHITECTURE

დ. კომახიძე

TEL:
595 55-35-74

ქ. თბილისი
შავიშვილის
#1

599 75-28-88

ქ.თბილისი, დასახლება გლდანი, VIm/რ
კორპ. #1-ის მიმდებარედ
საკ.კოდი: 01.11.10.010.032

ლითონის ბადე
Tbozaizolacio
ბლოკი 300 მმ.
შელესვა 20 მმ

დეკორატიული შელესვა(მიუნხენი).
მაღალი ხარისხის საფასადე საღებავით
RGB- R251;G251;B251

დეკორატიული შელესვა(მიუნხენი).
მაღალი ხარისხის საფასადე საღებავით.
ლითონის

RGB- ღ150;G150;B150 ბადე

Tbozaizolacio
ბლოკი 300 მმ.
შელესვა 20 მმ

z e d g b a

570 580 520 600 560

2,830

203

319

502

1,652 77

±0.00=510.10

+3.90=514.0

+7.05

+10.20

+13.35

+16.50

+19.65

+22.80

+25.95

+26.35

+3.90=514.0

+7.05

+10.20

+13.35

+16.50

+19.65

+22.80

+25.95

+26.35

+8.15

+11.30

+14.45

+17.60

+20.75

+23.80

+0.10

+1.00

+5.00

+8.15

+11.30

+14.45

+17.60

+20.75

+23.80

+26.60

საკადასტრო საზღვარი

საკადასტრო საზღვარი

საკადასტრო საზღვარი

საკადასტრო საზღვარი

ნაწრთობი მინის moariji

ლითონის ფურცლის

წყალგამტარი მილი(მატოვი)
RGB- R12;G12;B12

ფასადი დ-ა ღერძებში

მაშტაბი: 1:100

ფასადი დ-ა ღერძებში

A-304

ფ-2 ფაქტურიანი
ლესვა

ფ-4 ფაქტურიანი
ლესვა

RGB- R251;G251;B251

RGB- R150;G150;B150

კარებების სპეციფიკაცია
მ. 1:50

დასახელება	კ-1	კ-2	კ-3	კ-4
მასალა	ცეცხლმედეგი კვამლგაუმტარი მეტალის მუქი რუხი ფერის კარები. (30წუთი)	მუქი რუხი ფერის მეტალის კარები.		მუქი ყავისფერი ფერის მეტალოპლასტმასის.
რაოდენობა	16	19	13	5
ზომები	100X240	100X240	100X240	80X240
კვადრატულობა	2.4	2.4	2.4	2.08
ერთეულის ჯამი ფართი	38.4	45.6	31.2	10.4
გებმა მ. 1:100	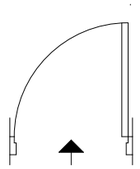	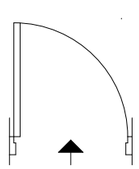	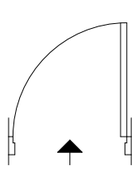	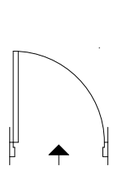
ნახაზი გაღებების ჩვენებით მ. 1:100	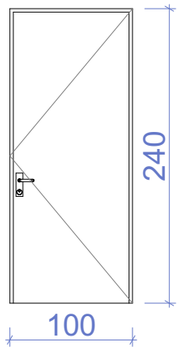	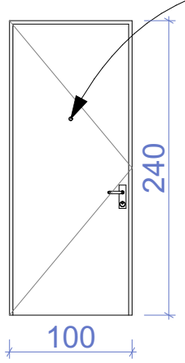		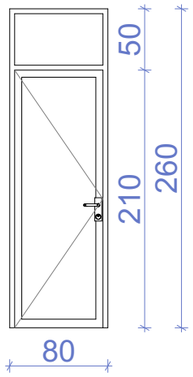

შენიშვნა: ზომები დაზუსტდეს ადგილზე, შემსრულებლის მიერ.

ნახაზის დასახელება:

კარებების სპეციფიკაცია

ექსპლიკაცია:

თარიღი 05/02/2019წ.

კორექტირება

№	კორექტირება	თარიღი
1		
2		
3		
4		
5		
6		

პირობითი ნიშნები:

ნაკვეთის საზღვარი

ჭრილის ხაზი

არქიტექტურული ნიშნული

შენიშვნები

1. ნახაზში შეტანილი ყველა ცვლილება უნდა შეთანხმდეს პროექტის ავტორთან.
2. შენობის საპროექტო ნული (+0.00) ტოლია +510.10 აბსოლიტური ნიშნულის
3. პროექტში ყველა ზომა მოცემულია მილიმეტრებში.
4. პროექტი გაკეთებულია დამკვეთის მიერ მოტანილი ტოპოგეგმის დაფუძველზე.

მისამართი

ქ.ბათილისი, დასახლება გლდანი, VIმ/რ კორპ. №1-ის მიმდებარედ

საკ.კოდი: 01.11.10.010.032

პროექტის სახელწოდება

მრავალბინიანი საცხოვრებელი სახლის არქიტექტურული პროექტი

სტადია	პროექტი	არ
თანამდებობა	გვარი	ხელმოწერა
დირექტორი	ბ. ბენდელიანი	
არქიტექტორი	ი. ბოგოხია	
არქიტექტორი	დ. კომახიძე	
შესრულა	დ. კომახიძე	
საპროექტო ლოგო		მისამართი

BIJI ARCHITECTURE

ქ. თბილისი შავთველის №1

TEL:
595 55-35-74
599 75-28-88

დაკვეთა №		
სტადია	პროექტი	მასშტაბი
ფორმატი	ფურცლები	1:100
A-3	A-401	05.02.2019 წ.

ფანჯრებისა და ვიტრაჟების სპეციფიკაცია
მ. 1:50

დასახელება	ფ-1	ფ-2	ფ-3	ვიტ-1	ვიტ-2	ვიტ-3
მასალა	შავი ფერის მატოვი ალუმინის ფანჯარა	მუქი ქავისფერი ფერის მეტალოპლასტმასის.	მუქი ქავისფერი ფერის მეტალოპლასტმასის.	მუქი ქავისფერი ფერის მეტალოპლასტმასის.	მუქი ქავისფერი ფერის მეტალოპლასტმასის.	მუქი ქავისფერი ფერის მეტალოპლასტმასის.
რაოდენობა	1	10	6	29	17	2
ზომები	180X180	180X180	80X180	180X260	180X265	160X270
კვადრატულობა	3.2	3.2	1.8	4.7	4.7	4.3
ერთეულის ჯამი ფართი	3.2	32	10.8	136.3	79.9	8.6
ბეშმა ბაღებების ჩვენებით მ. 1:100	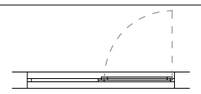	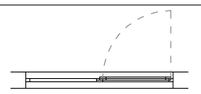	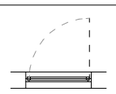	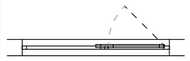	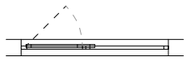	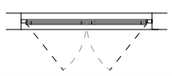
ნახაზი ბაღებების ჩვენებით მ. 1:100	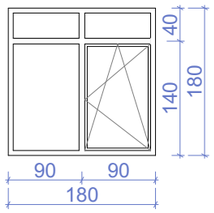	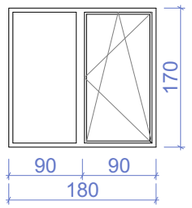	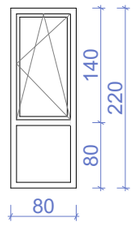	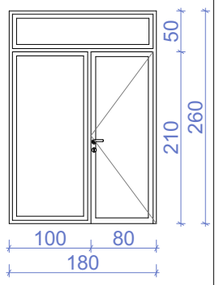	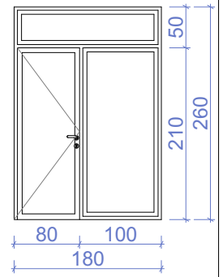	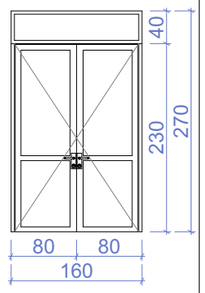

დასახელება	ვიტ-4	ვიტ-5
მასალა	შავი ფერის მატოვი ალუმინის ფანჯარა	შავი ფერის მატოვი ალუმინის ფანჯარა
რაოდენობა	1	1
ზომები	1445X280	385X165
კვადრატულობა	40.5	6.4
ერთეულის ჯამი ფართი	40.5	6.4
ბეშმა ბაღებების ჩვენებით მ. 1:100	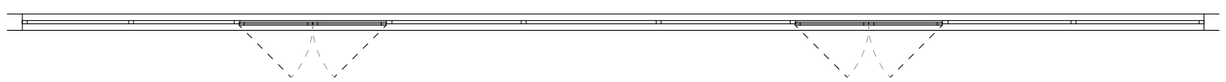	
ნახაზი ბაღებების ჩვენებით მ. 1:100	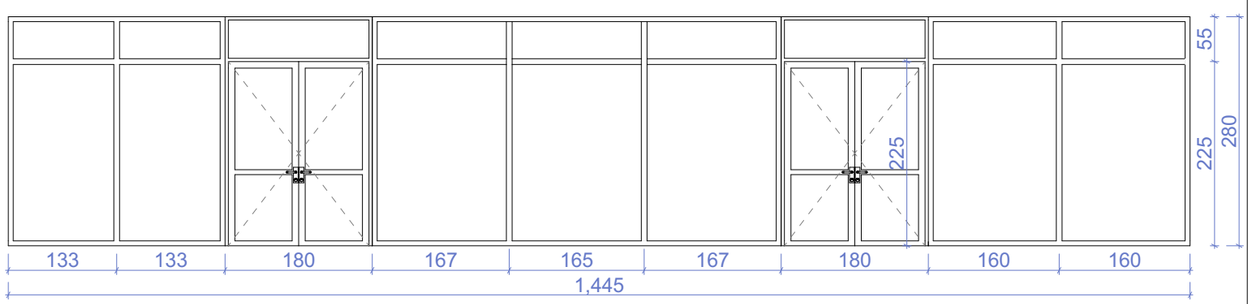	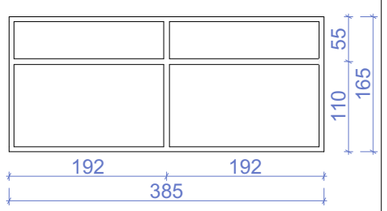

ნახაზის დასახელება:

ფანჯრებისა და ვიტრაჟების სპეციფიკაცია

ექსპლიკაცია:

თარიღი 05/02/2019წ.

კორექტირება

№	კორექტირება	თარიღი
1		
2		
3		
4		
5		
6		

პირობითი ნიშნები:

ნაკვეთის საზღვარი

ჭრილის ხაზი

არქიტექტურული ნიშნული

შენიშვნები

1. ნახაზში შეტანილი ყველა ცვლილება უნდა შეთანხმდეს პროექტის ავტორთან.
2. შენობის საპროექტო ნული (+0.00) ტოლია +510.10 აბსოლიტური ნიშნულის
3. პროექტში ყველა ზომა მოცემულია მილიმეტრებში.
4. პროექტი გაკეთებულია დამკვეთის მიერ მოტანილი ტოპოგეგმის დაშუქცვლზე.

მისამართი

ქ.თბილისი, დასახლება გლდანი, VIმ/რ კორპ. №1-ის მიმდებარედ
საკ.კოდი: 01.11.10.010.032

პროექტის სახელწოდება

მრავალბინიანი საცხოვრებელი სახლის არქიტექტურული პროექტი

სტადია	პროექტი	არ
თანამდებობა	გვარი	ხელმოწერა
დირექტორი	გ. გენდელიანი	
არქიტექტორი	ი. გოგოხია	
არქიტექტორი	დ. კომახიძე	
შესრულა	დ. კომახიძე	
საპროექტო ლოგო		მისამართი

BIJI ARCHITECTURE

ქ. თბილისი შავთველის №1

TEL:
595 55-35-74
599 75-28-88

დაკვეთა №		
სტადია	პროექტი	მასშტაბი
ფორმატი	ფურცლები	1:100
A-3	A-402	05.02.2019 წ.

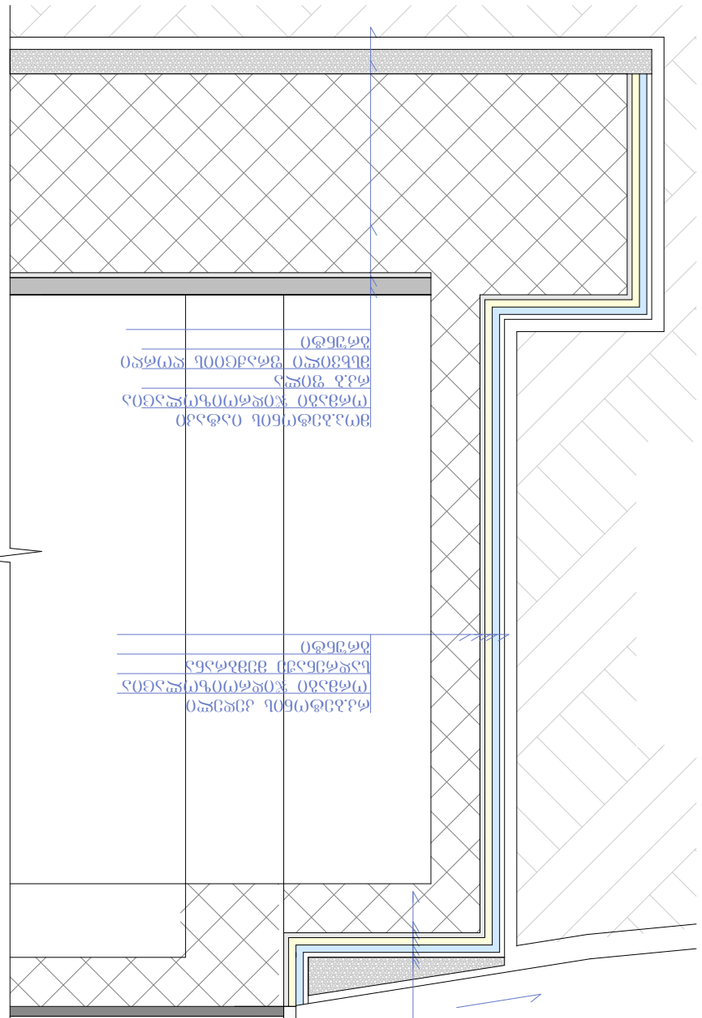

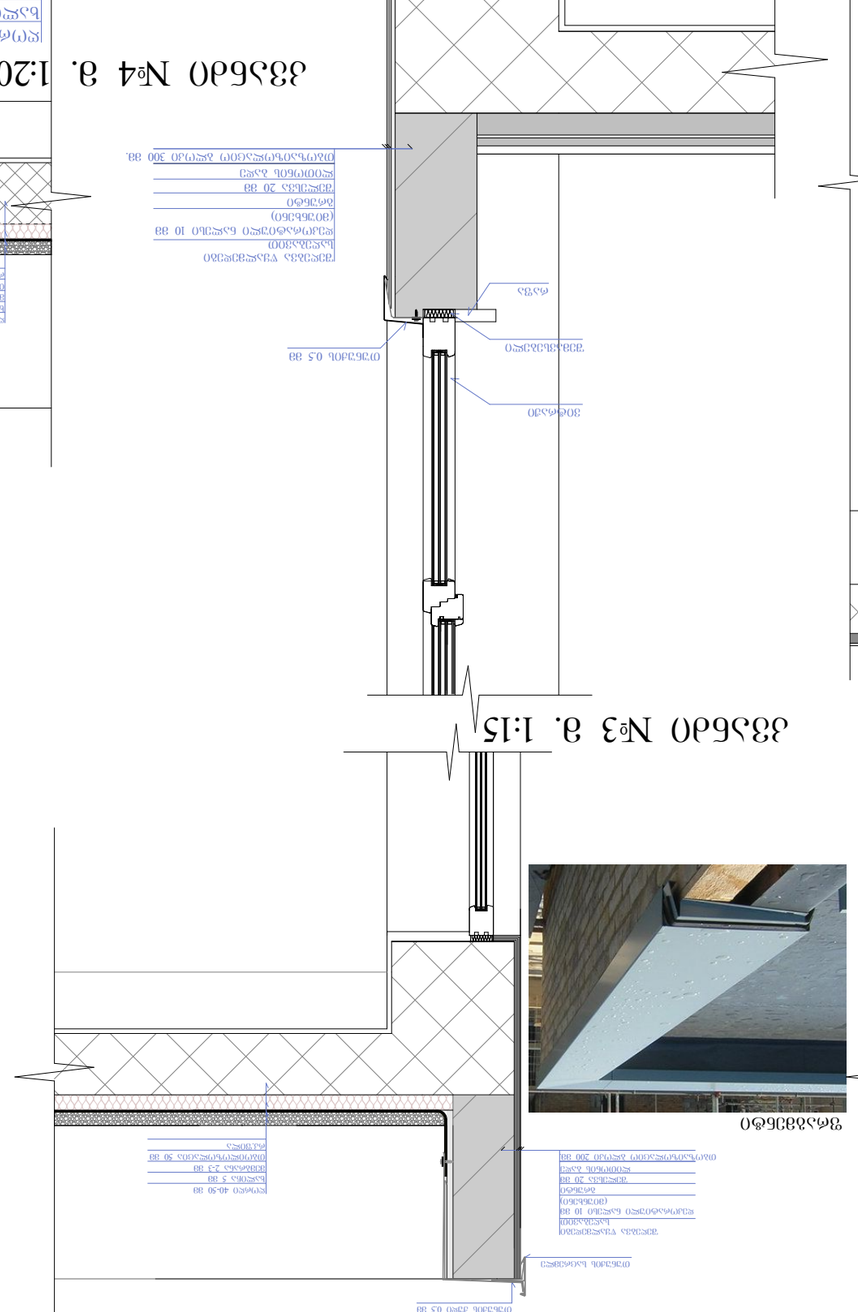

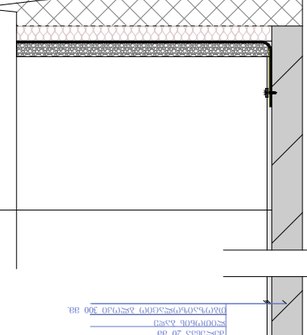

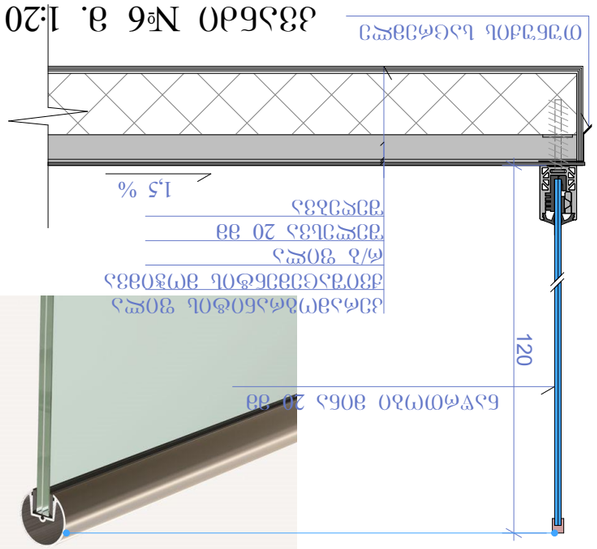

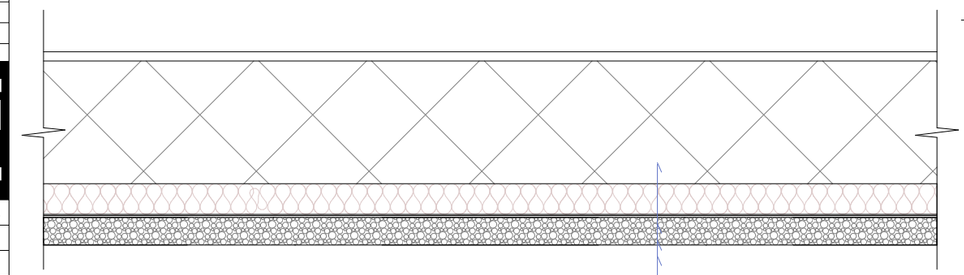

GSPublisherVersion 0.0.100.100

ჭრილის ხაზი

არქიტექტურული ნიშნული

კორექტირება

თარიღი 05/02/2019წ.

#

1

2

3

4

5

6

კორექტირება თარიღი

1. ნახაზში შეტანილი ყველა ცვლილება
უნდა შეთანხმდეს პროექტის ავტორთან.

2. შენობის საპროექტო ნული (+0.00) ტოლია
+510.10 აბსოლიტური ნიშნულის
3. პროექტში ყველა ზომა მოცემულია
მილიმეტრებში.
4. პროექტი გაკეთებულია დამკვეთის მიერ
მოტანილი ტოპოგეგმის დაფუძველზე.

სტადია პროექტი

შეასრულა

პირობითი ნიშნები:

თანამდებობა

მისამართი

გვარი

არქიტექტორი

სტადია პროექტი

ფურცლები

მასშტაბი

საპროექტო ლოგო

ხელმოწერა

ნაკვეთის საზღვარი

ფორმატი

დაკვეთა #

შენიშვნები

დირექტორი გ. ბენდელიანი

პროექტის სახელწოდება

მრავალბინიანი საცხოვრებელი სახლის
არქიტექტურული პროექტი

არქიტექტორი დ. კომახიძე

ექსპლიკაცია:

ნახაზის დასახელება:

05.02.2019 w.

1:100

მისამართი

A-3

i. gogoxia

ar

BIJI ARCHITECTURE

BIJI ARCHITECTURE

დ. კომახიძე

TEL:
595 55-35-74

ქ. თბილისი
შავიშვილის
#1

599 75-28-88

ქ.თბილისი, დასახლება გლდანი, VIm/რ
კორპ. #1-ის მიმდებარედ
საკ.კოდი: 01.11.10.010.032

თუნუქის ქუდი 0.5 მმ

რკ.ფილა

თბოილოზოლაცია 50 მმ

მემბრანა 2-3 მმ

ხალიჩა 5 მმ

ღორღი 40-50 მმ

თბოზაიზოლაციო ბლოკი 200 მმ.

შელესვა 20 მმ

დეკორატიული ნალესი 10 მმ

(მიუნხენი)

შეღებვა წყალმედეგი
საღებავით

გრუნტი

თუნუქის საცრემლე

ლითონის ბადე

თუნუქის ქუდი 0.5 მმ

რკ.ფილა

თბოილოზოლაცია 50 მმ

მემბრანა 2-3 მმ

ხალიჩა 5 მმ

ღორღი 40-50 მმ

თბოზაიზოლაციო ბლოკი 200 მმ.

შელესვა 20 მმ

დეკორატიული ნალესი 10 მმ

(მიუნხენი)

შეღებვა წყალმედეგი
საღებავით

გრუნტი

თუნუქის საცრემლე

ლითონის ბადე

120

რ/ბ ფილა

ქვიშაცემენტის მოჭიმვა

კერამოგრანიტის ფილა

თუნუქის საცრემლე

შელესვა 20 მმ

შეღებვა

1,5 %

ნაწრთობი მინა 20 მმ

თუნუქის 0.5 მმ
შემავსებელი

ვიტრაჟი

შელესვა 20 მმ

დეკორატიული ნალესი 10 მმ
(მიუნხენი)

შეღებვა წყალმედეგი
საღებავით

გრუნტი

ლითონის ბადე

თბოზაიზოლაციო ბლოკი 300 მმ.

rafa

რკ.ფილა

თბოილოზოლაცია 50 მმ

მემბრანა 2-3 მმ

ხალიჩა 5 მმ

ღორღი 40-50 მმ

სადრენაჟე მემბრანა

ორმაგი ჯიდროიზოლაცია

რკ.ბეტონის კედელი

გრუნტი

მსხვილი ფრაქციის ღორღი

ორმაგი ჯიდროიზოლაცია

რკ.ბ ფილა

გრუნტი

მოპ.ბეტონის იატაკი

სადრენაჟე მემბრანა

ორმაგი ჯიდროიზოლაცია

რკ.ბეტონის ფილა

წვრილი ფრაქციის ღორღი

მოჭიმვა

ასფალტი-ან ბუნებრივი

მოსაპირკეთებელი ქვა

200 50

50 50

რკ.ფილა

თბოილოზოლაცია 50 მმ

მემბრანა 2-3 მმ

ხალიჩა 5 მმ

ღორღი 40-50 მმ

თუნუქის საცრემლე

ქვ.ცემენტის დუღაბი

თუნუქის საცრემლე

თუნუქის ქუდი 0.5 მმ

შელესვა 20 მმ

დეკორატიული ნალესი 10 მმ
(მიუნხენი)

შეღებვა წყალმედეგი
საღებავით

გრუნტი

ლითონის ბადე
თბოზაიზოლაციო ბლოკი 300 მმ.

ლითონის კვადრატული
მილი

კვანძი #1* მ. 1:20

კვანძი #5 მ. 1:25

ფრაგმენტი

A-404

კვანძი #1 მ. 1:20 კვანძი #2 მ. 1:20 ფრაგმენტი

კვანძი #4 მ. 1:20

კვანძი #3 მ. 1:15

კვანძი #6 მ. 1:20

კვანძები დეტალები