ვარიანტი ფასადი

H1
102.5 მ

L1
41 მ

L1 41.003
H1 102.58
y 0.4






შენობა-ნაგებობის ადგილმდებარეობა	№	შენობა-ნაგებობის დასახელება

მრავალბინიანი საცხოვრებელი სახლი დიდ დიღომში დიმიტრი თავდადებულის გამზირზე

სიმაღლის განსაზღვრის სქემა-2

მ. 1:100

ძირითადი ტექნიკური მაჩვენებლები

ტერიტორიის საერთო ფართი		3353.0 მ2
განაშენიანების ფართი		2248.1 მ2
მიწისზედა სამშენებლო ფართი (სახურავის სართულის ჩათვლით)		19035.6 მ2
საერთო საზაფხულო ფართი		3863.7 მ2
მიწისქვეშა სამშენებლო ფართი		6984.9 მ2
საერთო სამშენებლო ფართი (სახურავის სართულის ჩათვლით)		26020.5 მ2
ბინების საერთო ფართი		11904.1 მ2
დერეფნების, კიბის შჯრედების ფართი		2964.6 მ2
კომერციული ფართი		1108.7 მ2
ბინების რაოდენობა		180
ავტოსადგომების საერთო ფართი		2856.6 მ2
ავტოსადგომების რაოდენობა		180
სამშენებლო მოცულობა		83073.6 მ3
აქედან მიწისქვეშა სამშ. მოც.		20256.2 მ3
სარდაფების საერთო ფართი		278.5 მ2
ბ-1	2234.1 მ2	0.6 მ2
ბ-2	15604.8 მ2	4.6 მ2

HD House Development

თანამდებობა	გვარი	ხელმოწერა
დირექტორი		
მთ.არქიტექტორი	ბენაშვილი	
პრ. ავტორი	ბენაშვილი	
დაამუშავა	ბენაშვილი	

მრავალბინიანი საცხოვრებელი სახლი დიდ დიღომში

შრცლ. რაოდენ.	შრცლის №	თარიღი

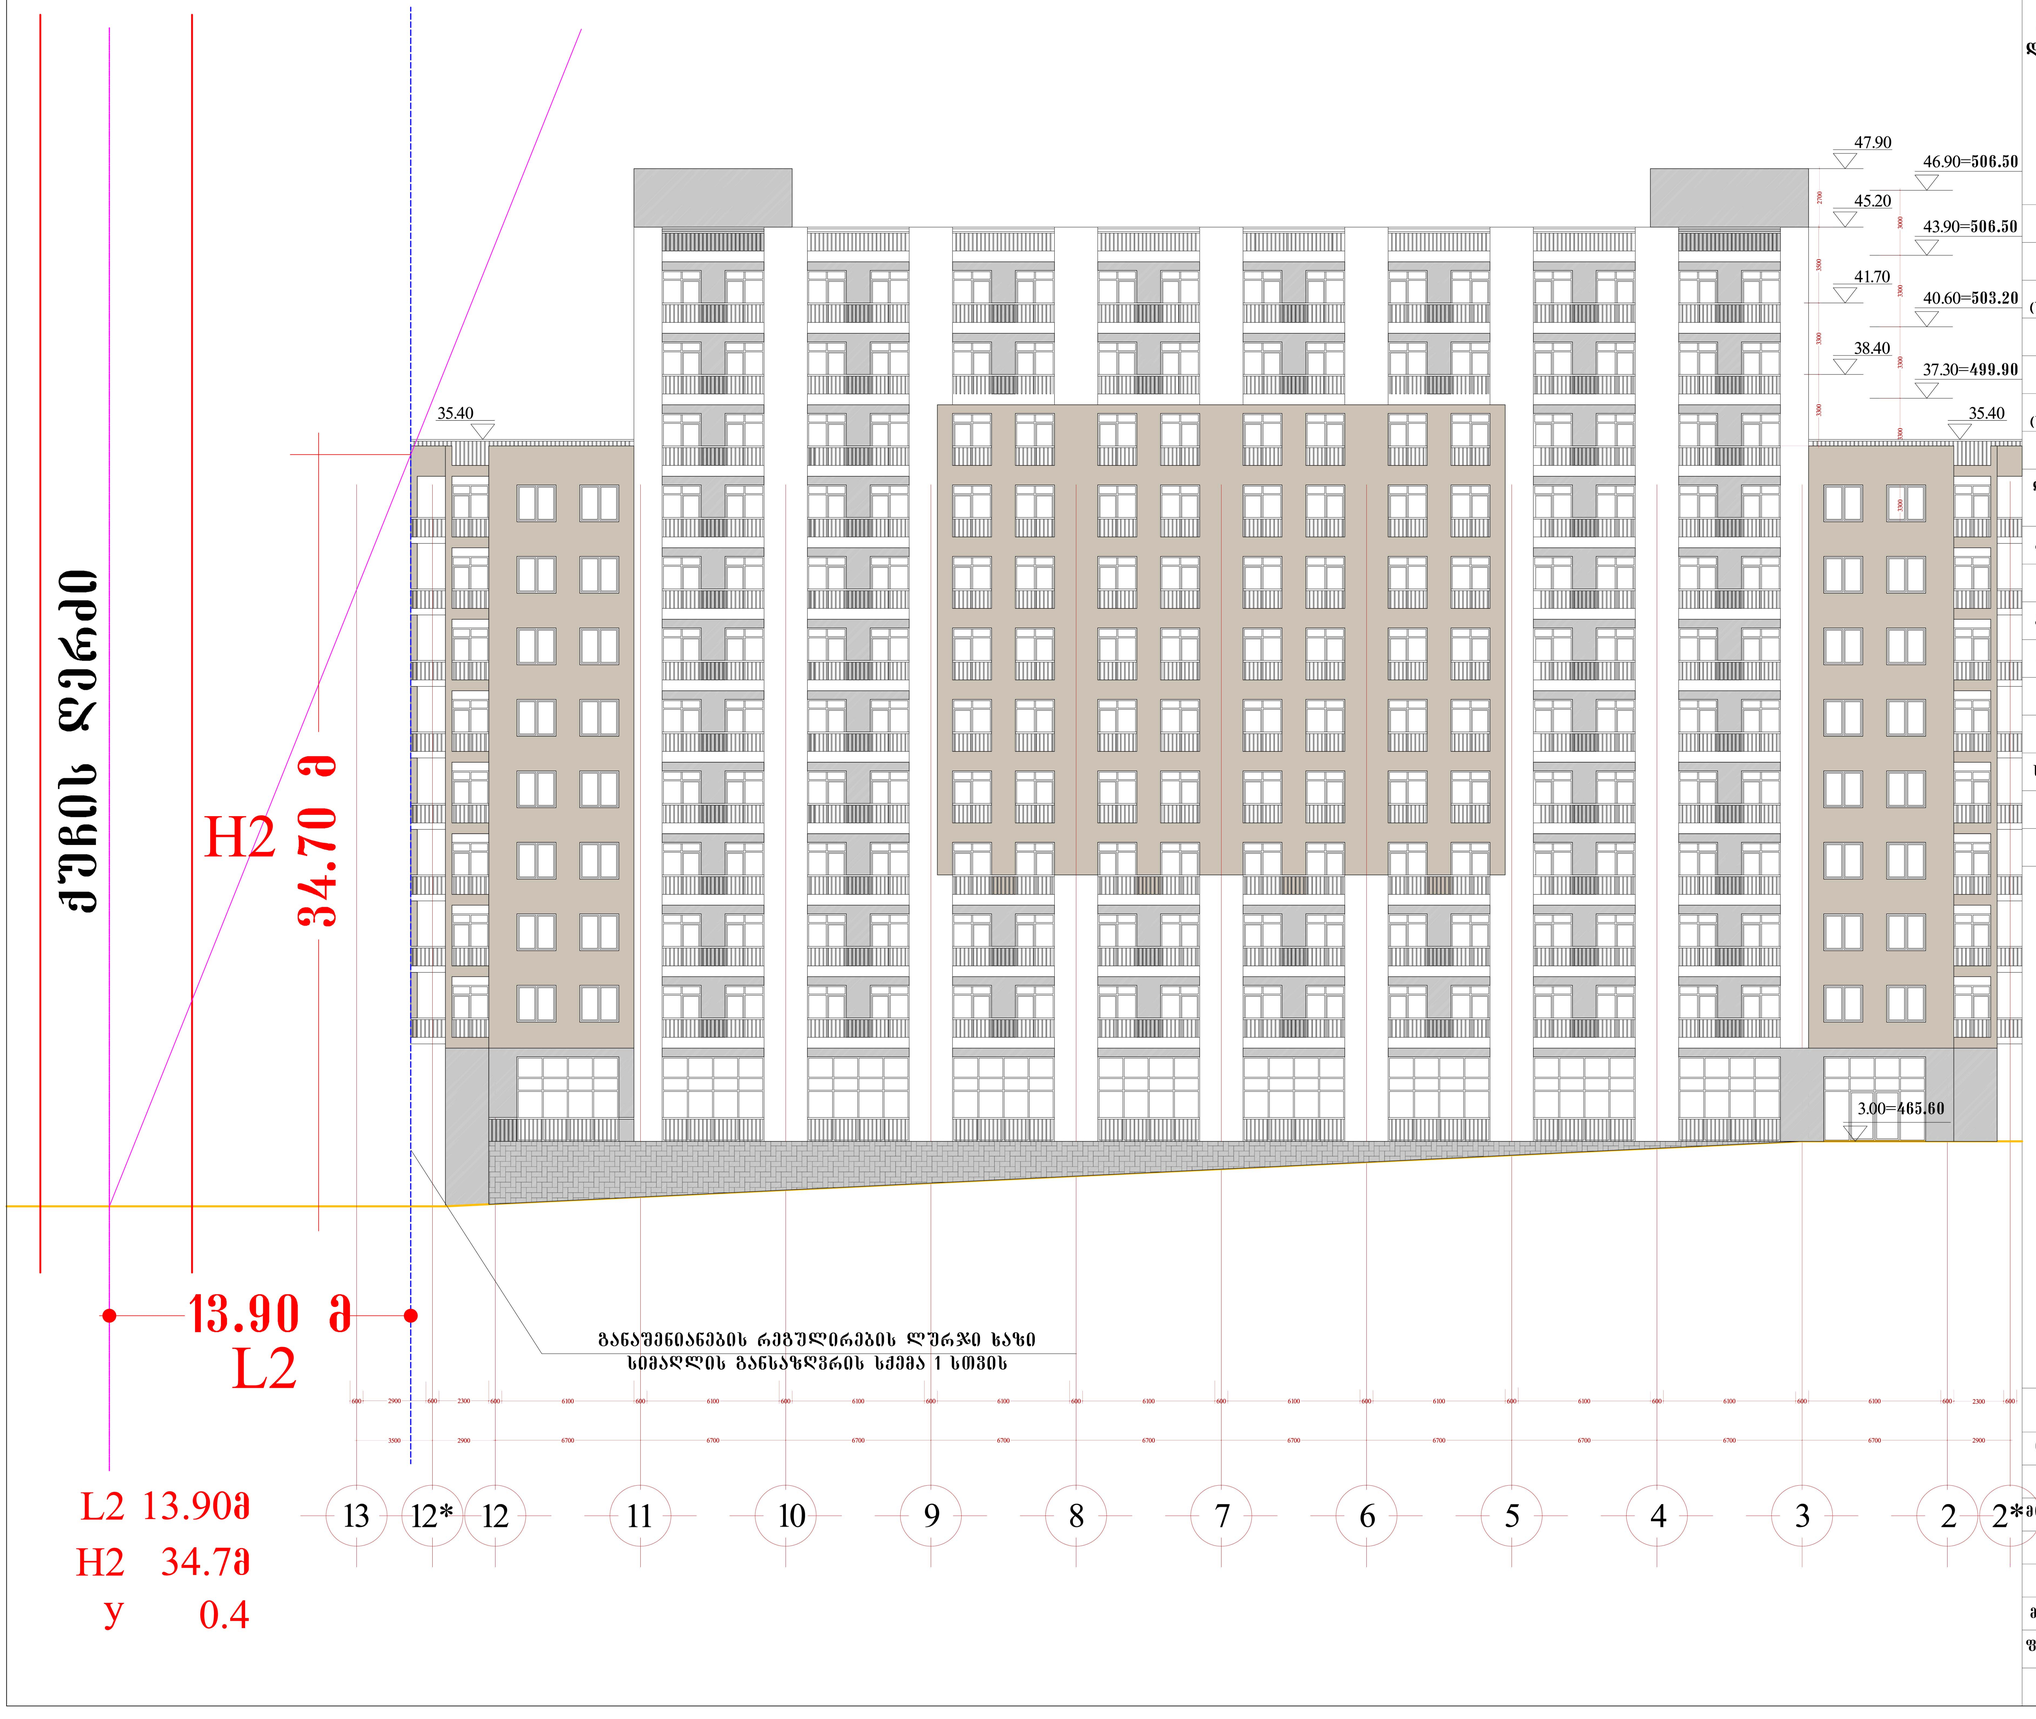

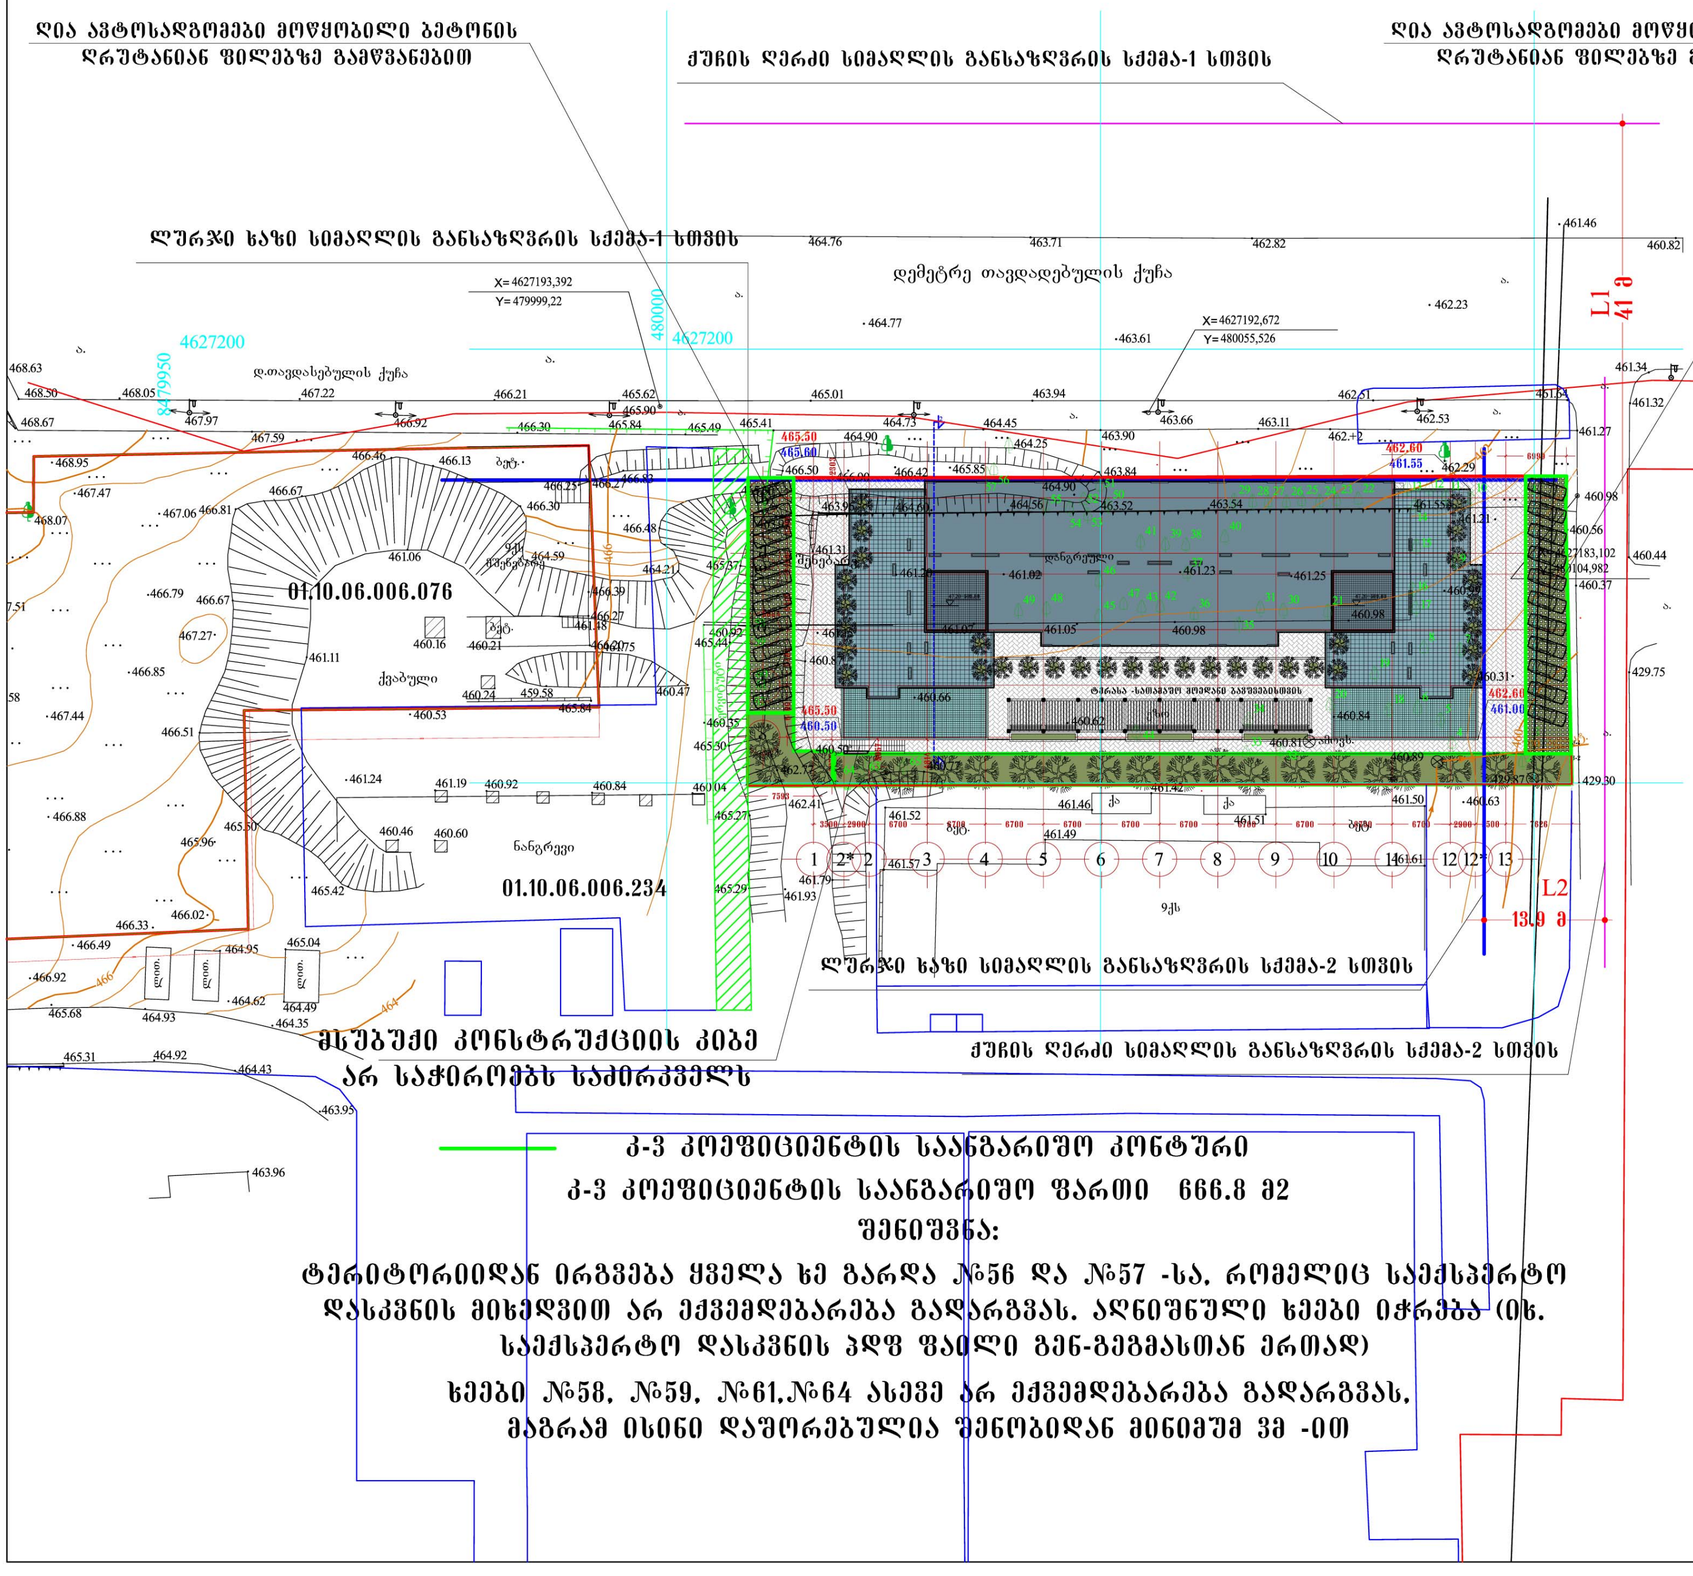
ღია ავტოსადგომები მოწყობილი ბეტონის ღრუტანიან ფილებზე გამწვანებით
ქუჩის ღერძი სიმაღლის განსაზღვრის სქემა-1 სთვის
ღია ავტოსადგომები მოწყობილი ბეტონის ღრუტანიან ფილებზე გამწვანებით
X= 4627193,392
Y= 479999,22
X=4627192,672
Y= 480055,526
4627200
480000
4627200
479950
L1
41 მ
01.10.06.006.076
01.10.06.006.234
01.10.06.006.044
L2
13.9 მ
ტერასა -სათამაშო მოედანი გამწვანებისთვის
ნანგრევი
ქვაბული
ბეტ.
შენობა
დანგრეული
ლითონის ღობე
ლითონის ღობე
ლითონის ღობე
ქ
ქ
ბეტ.
ბეტ.
ქ
ქ
ქ