შპს "დმ სტუდია"

მრავალფუნქციური კომპლექსი

ქალაქი თბილისი, პოლიტკოვსკაიას ქ. №7

ბლოკი"ა"

(მრავალფუნქციური შენობა)

2019 წ.

ჭრილი 1-1 მ1:200

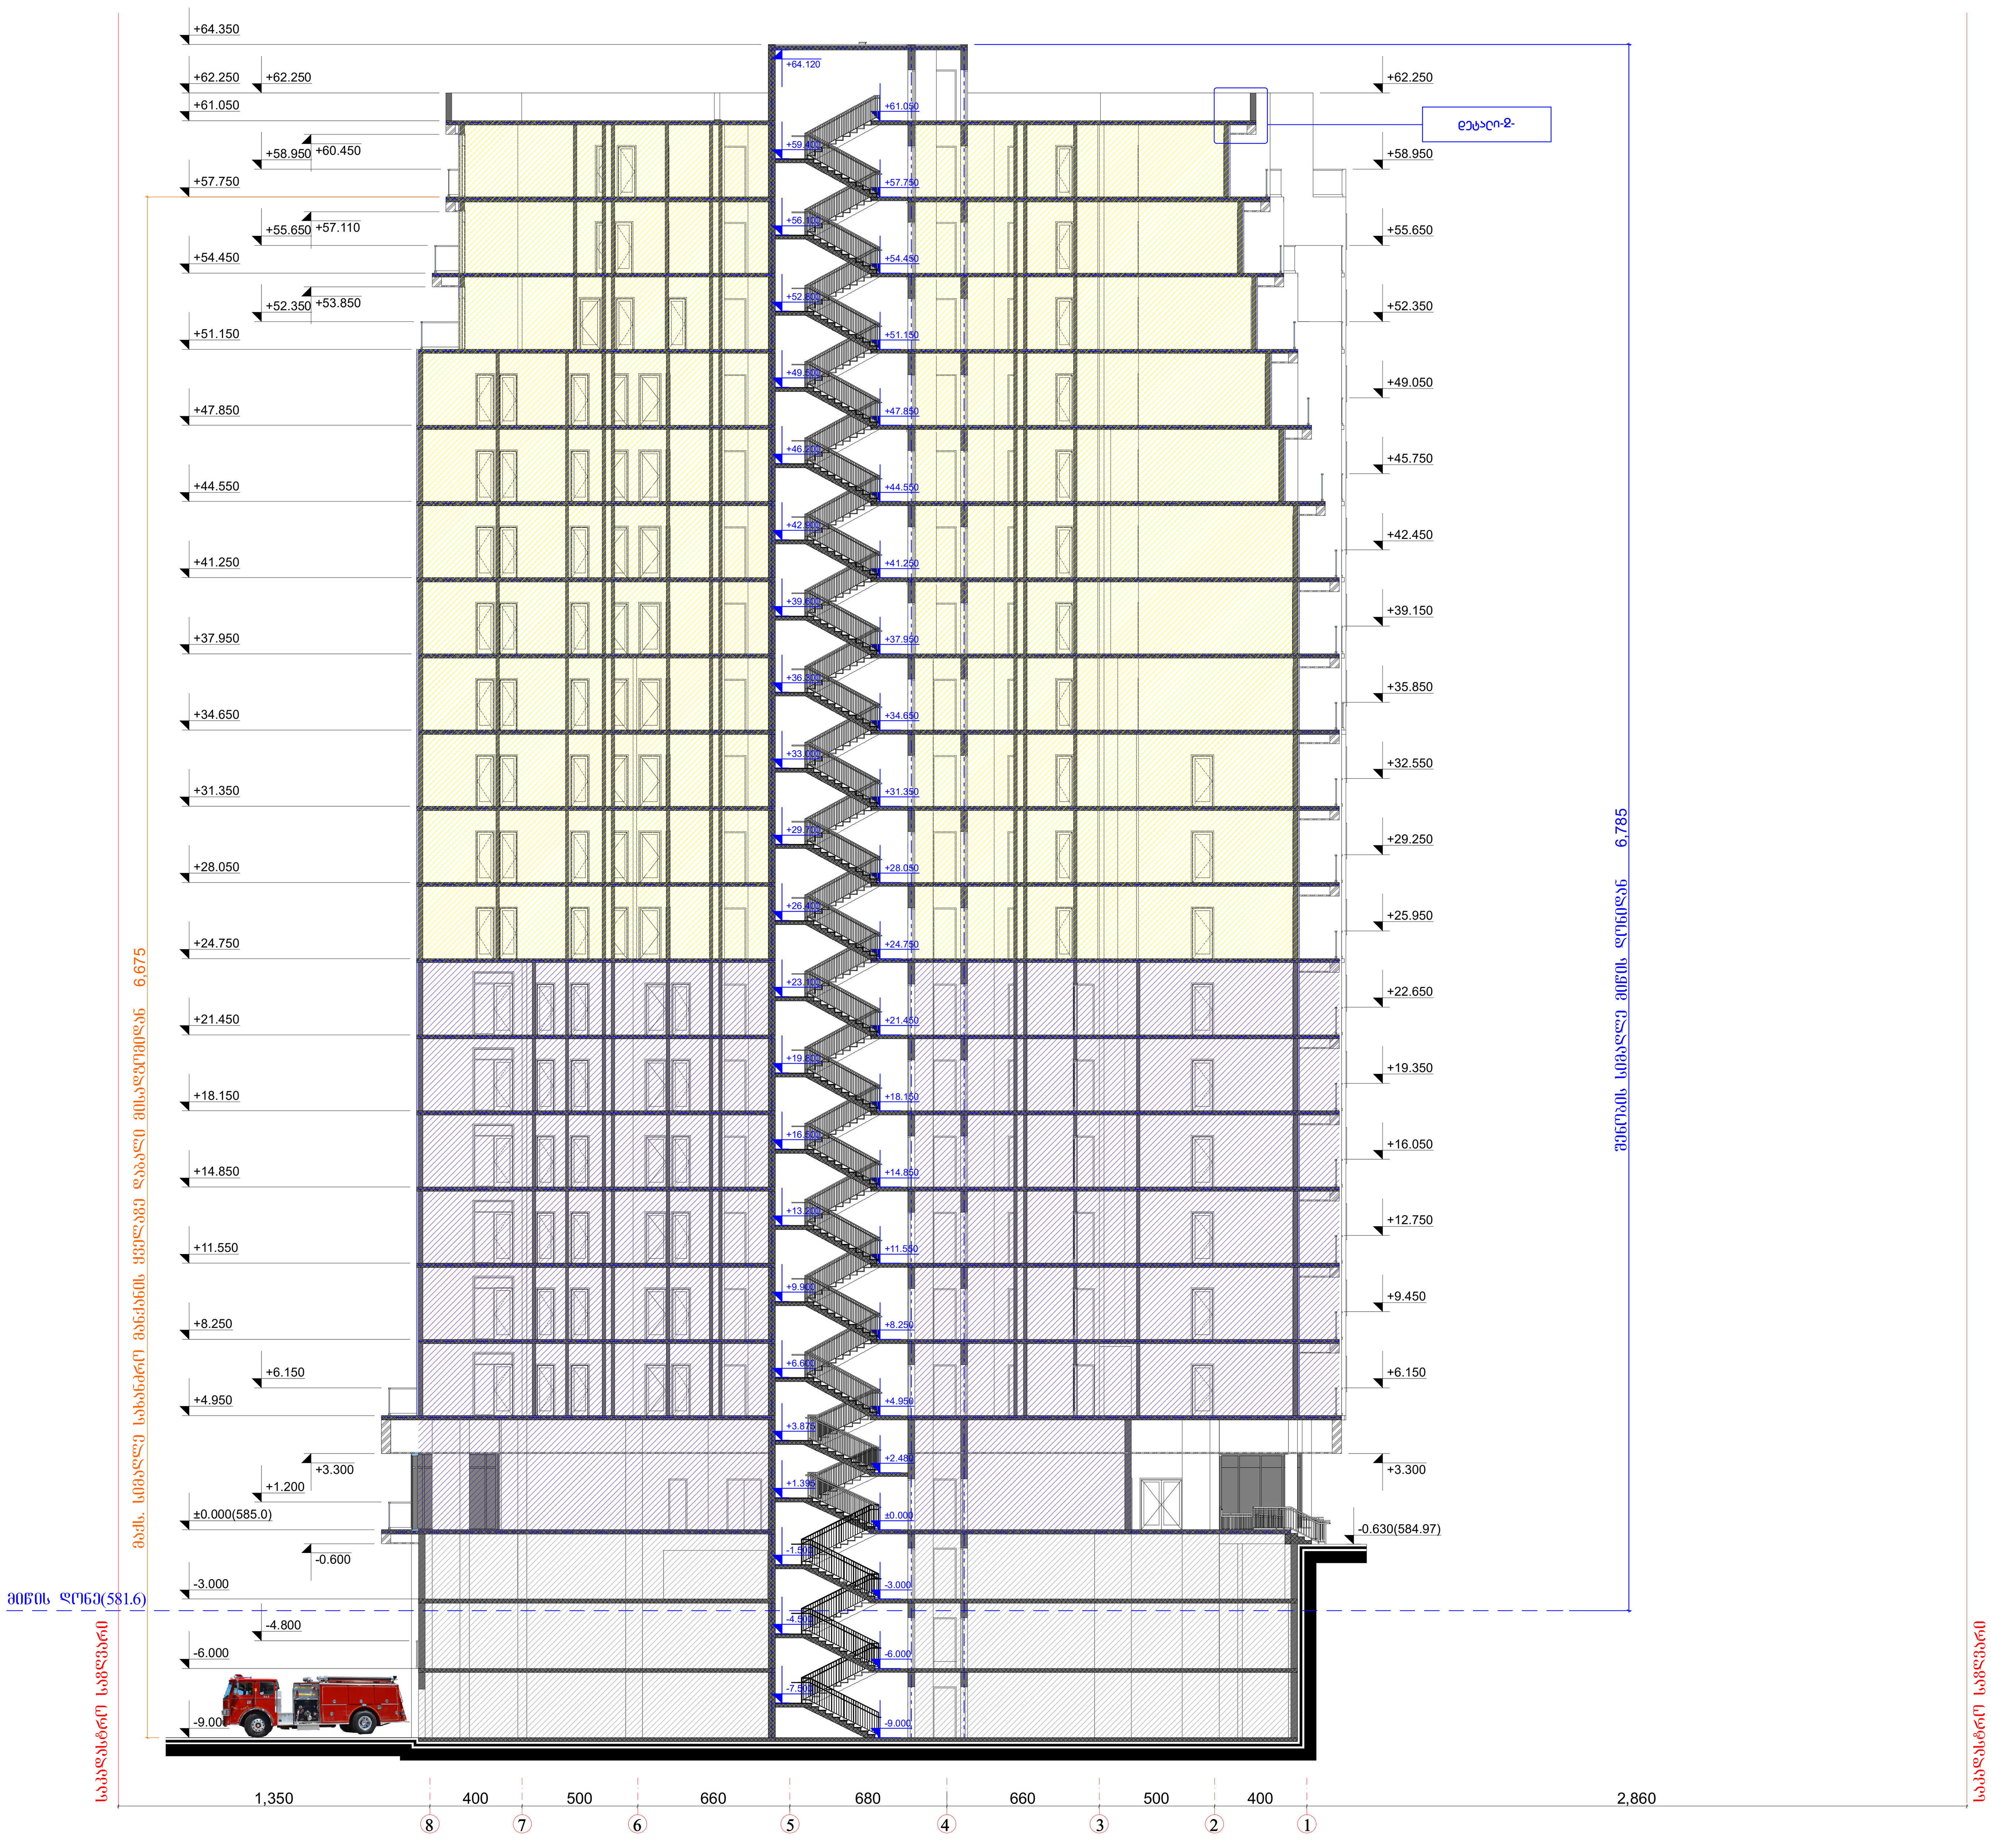

±0.00=585.00 (აბს. ნიშნული)

გამოყენებული პირობითი აღნიშვნები	
	საკადასტრო საზღვარი
±0.000	ნიშნული გეგმაზე
1	პარკინგის ნუმერაცია
	ჭრილის ხაზი
	კედლის ცეცხლმედეგობის ხარისხი 1 საათი
	კედლის ცეცხლმედეგობის ხარისხი 2 საათი
	გასასვლელამდე სავალი მანძილი
	მისაწვდომი სვლაგეზი

	გაძლიერებული ბეტონის სტრუქტურული ელემენტები 2 სთ-ზე მეტი ხანძარმედეგობის (კოჩი, დიაფრაგმა, იატაკისა და სახურავის ანაწყობი)
	ბლოკის კედელი
	სავენტილაციო შახტა
1	ღერძის ხაზი
	სახანძრო მილდგარებთან მისადგომი სავალი მანძილი
	საქმიანი ზონა (სქ)
	საცხოვრებელი ზონა (სც-2)
	დამხმარე ზონა (დს)
	სასმელი წყლის დისპენსერი

880	კარის თავისუფალი სიგანე
90	ხანძარმედეგობა
2.200	კარის თავისუფალი სიმაღლე

სც - 2		დაკავებულობის ზონა
დ. დ.	18.6	დაკავებულობის დატვირთვა
ბინა №101	114.0 მ2	მთლიანი ფართი
100.0 მ2	14.0მ2	საზაფხულო ფართი
		ფართი შიდა კონტურზე
		ბინის (ოფისის) №

სიმბოლოს სახელწოდება	
	სახანძრო მილდგარი
	სახანძრო ჰიდრანტი
	ხელის ცეცხლსაქრობი
	სახანძრო განგაშის ღილაკი
	კვამლის ავტომატური აღმომჩენი
	კვამლზე მორეაგირე მაუწყებელი
	ავტოსაშხეფი
	სახანძრო მისაერთებელი
	საევაკუაციო გასასვლელის მაჩვენებელი
	სახანძრო განყოფილებასთან კავშირის სისტემა
	დამკავებელთა შეტყობინების სისტემა

შენიშვნა: სახანძრო სისტემები გეგმებზე დატანილია პირობითად. მათი ზუსტი ადგილმდებარეობა და რაოდენობა განისაზღვრება შესაბამისი სახანძრო სისტემების პროექტის დამუშავების შემდგომ.

ექსპლიკაცია:

პროექტის სახელწოდება:

მრავალფუნქციური შენობა
ქალაქი თბილისი, პოლიტკოვსკაიას ქ. №7

თანამდებობა:	გვარი	ხელმოწერა	შპს "დმ სტუდია"		
დირექტორი:	დ. მახარობლიშვილი				
არქიტექტორი:	მ. ნიკოლაიშვილი		მასშტაბი	1:200	ჭრილი 1-1
	თ. კოშაძე				
	გ. დავითაია		თარიღი	2019	
შეასრულა:	თ. კოშაძე				
			სტადია	ფურცელი	ფურცლები
ფორმატი	დაკვეთა №		ა.პ.		
A-1					

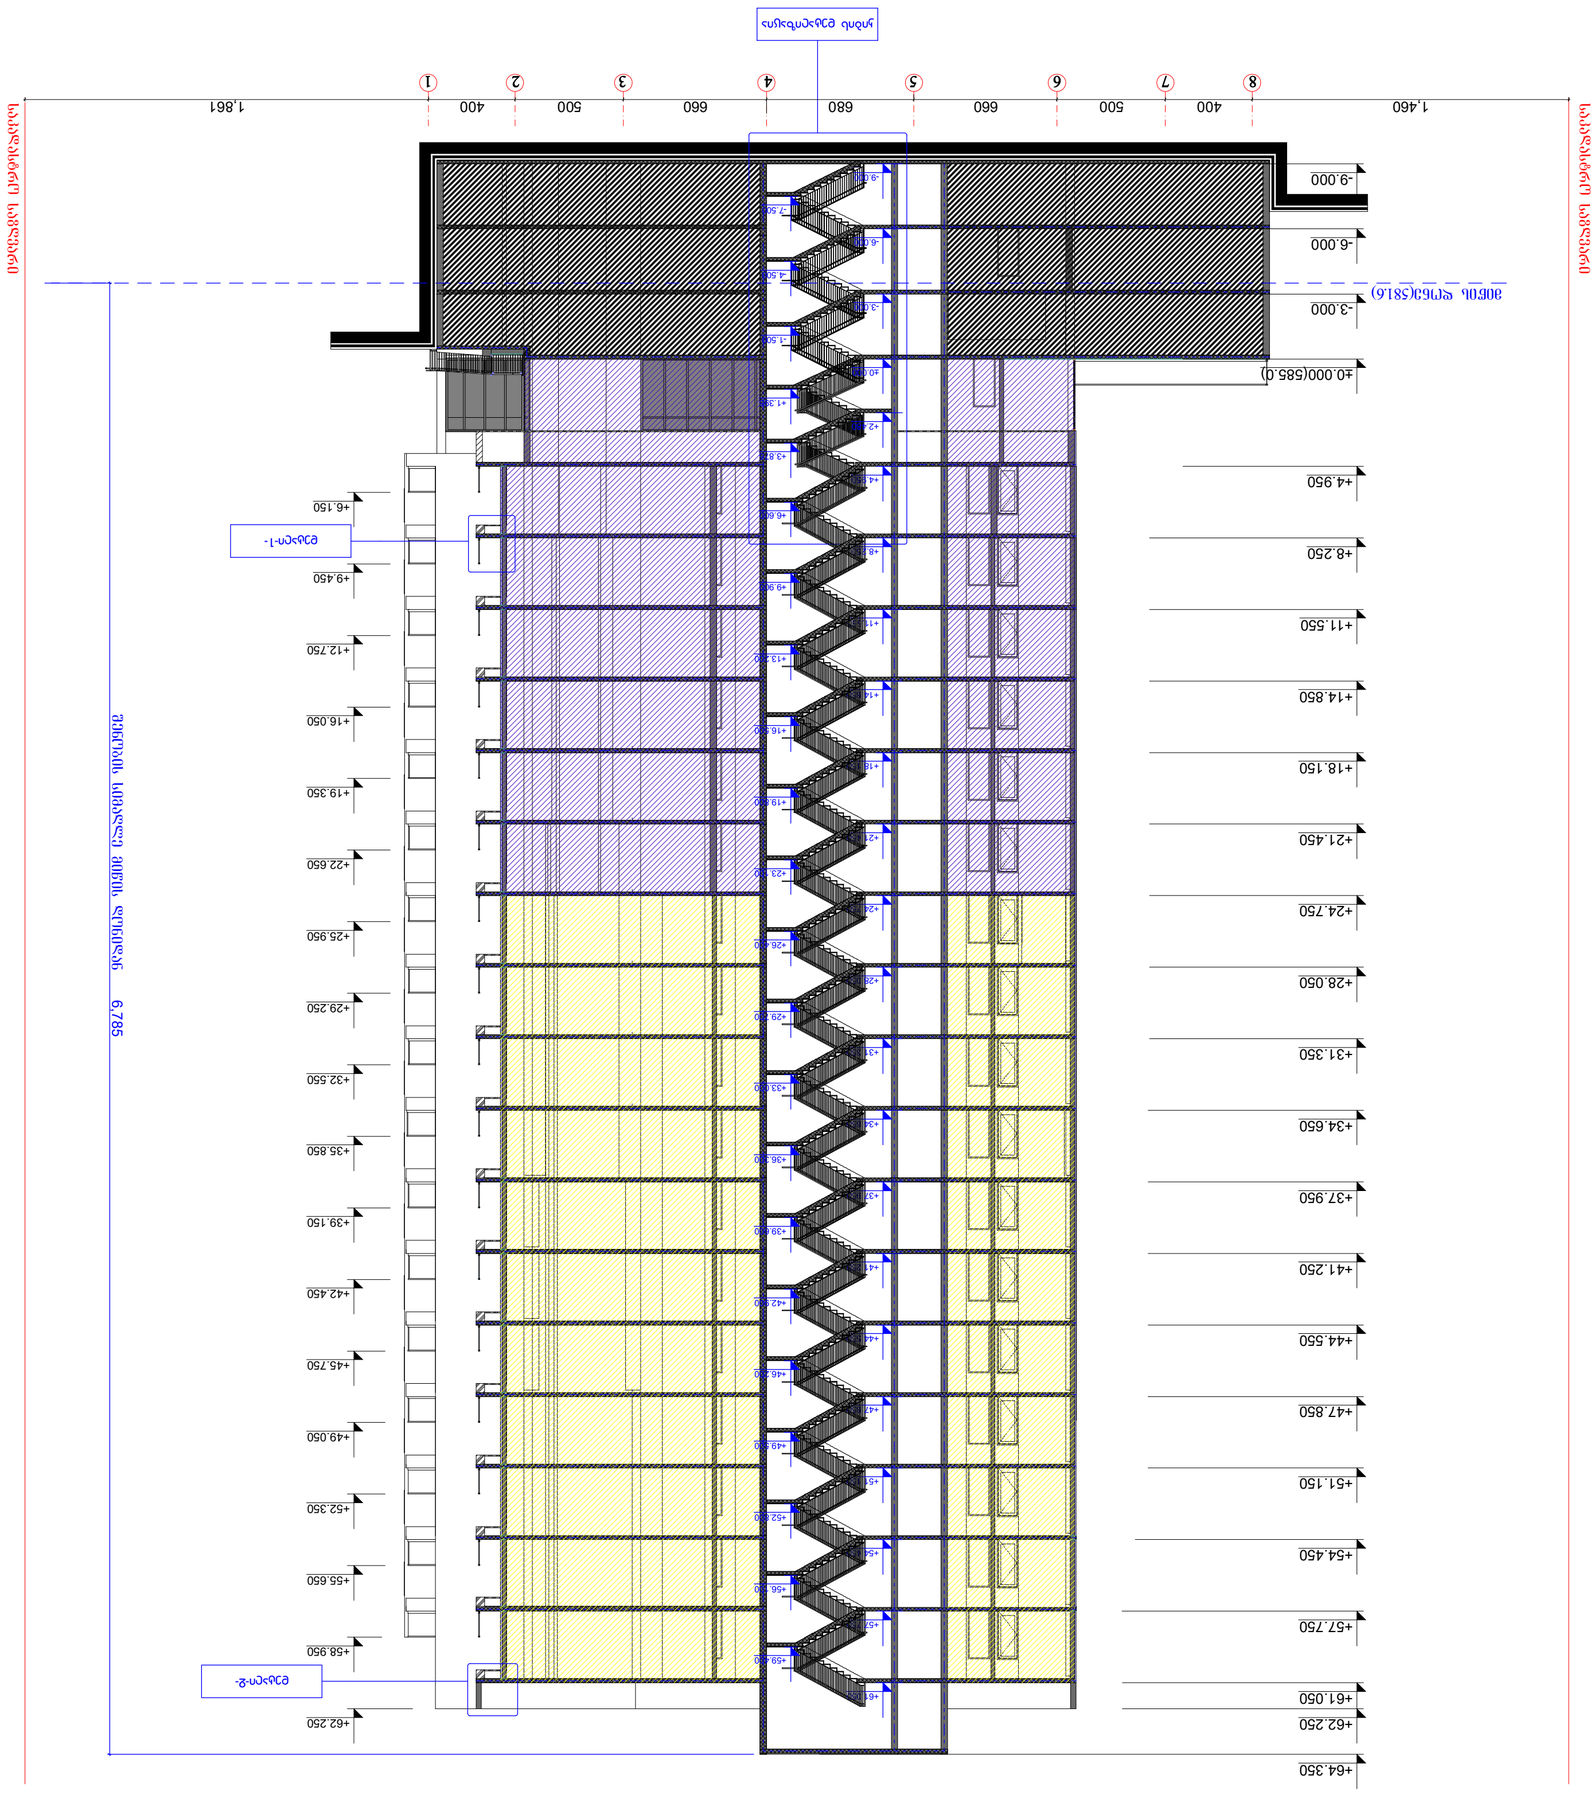

ჯგუფი-2 31:200 2-2

ნახატის დასახ.:	2-2	მასშტაბი	1:200	ფორმატი	A-1
				ფურცლების რაოდენობა	1
				ფურცლის №	1
შემსრულებელი:	ტ. ჯოხაძე				
	ნ. ჯაფარიძე				
	ე. ბაბალოლი				
შემოწმებული:	ტ. ქოქრაშვილი				
	ე. ნასყიდაშვილი				
მთავარი ინჟინერი:	ე. ბაბალოლი				

ვილა "ᲛᲔᲖᲘᲜᲝᲡ"

ქალაქი თბილისი, ვაკე-საბურთალოს რაიონი, კვარტალი №7
მიწის ნაკვეთზე ფიზიკური პირის, ნინო ბერიძის საკუთრების
ტერიტორიის ასაშენებლად

ტიპიური სექციის №:	01/ბინა	ბინათა რაოდენობა:	4
ფილების ტიპი:	ე. ბაბალოლი		
	3. ნასყიდაშვილი		
არქიტექტორი:	ტ. ქოქრაშვილი		
	ტ. ჯოხაძე		
შემსრულებელი:	ტ. ჯოხაძე		

ნახატის №:	1	ფურცლების რაოდენობა:	1
		ფურცლის №:	1

ნახატის დასახელება:	ჯგუფი-2
	ჯგუფი-1

ტიპიური სექციის №:	01/ბინა
ბინათა რაოდენობა:	4

ნახატის №:	1
ფურცლების რაოდენობა:	1
ფურცლის №:	1

ტიპიური სექციის ექსპლიკაცია

	ლიფტის ჯიხური
	ლიფტის ორმო
	ხანძარსაწინააღმდეგო ჯიხური
	ხანძარსაწინააღმდეგო ორმო
	ავტომატური ხანძარსაწინააღმდეგო სისტემის მართვის პანელი
	ხანძრის ავტომატური სიგნალიზაციის ხელით ჩამრთველი
	ხანძრის ავტომატური სიგნალიზაციის კვამლის დეტექტორი
	ხანძრის ავტომატური სიგნალიზაციის ხმოვანი გამაფრთხილებელი
	ხანძრის ავტომატური სიგნალიზაციის სინათლის ინდიკატორი
	ხანძრის ავტომატური სიგნალიზაციის ხანძრის დეტექტორი
	ხანძრის ავტომატური სიგნალიზაციის ხანძრის დეტექტორის სინათლის ინდიკატორი
	ხანძრის ავტომატური სიგნალიზაციის ხანძრის დეტექტორის ბაზა

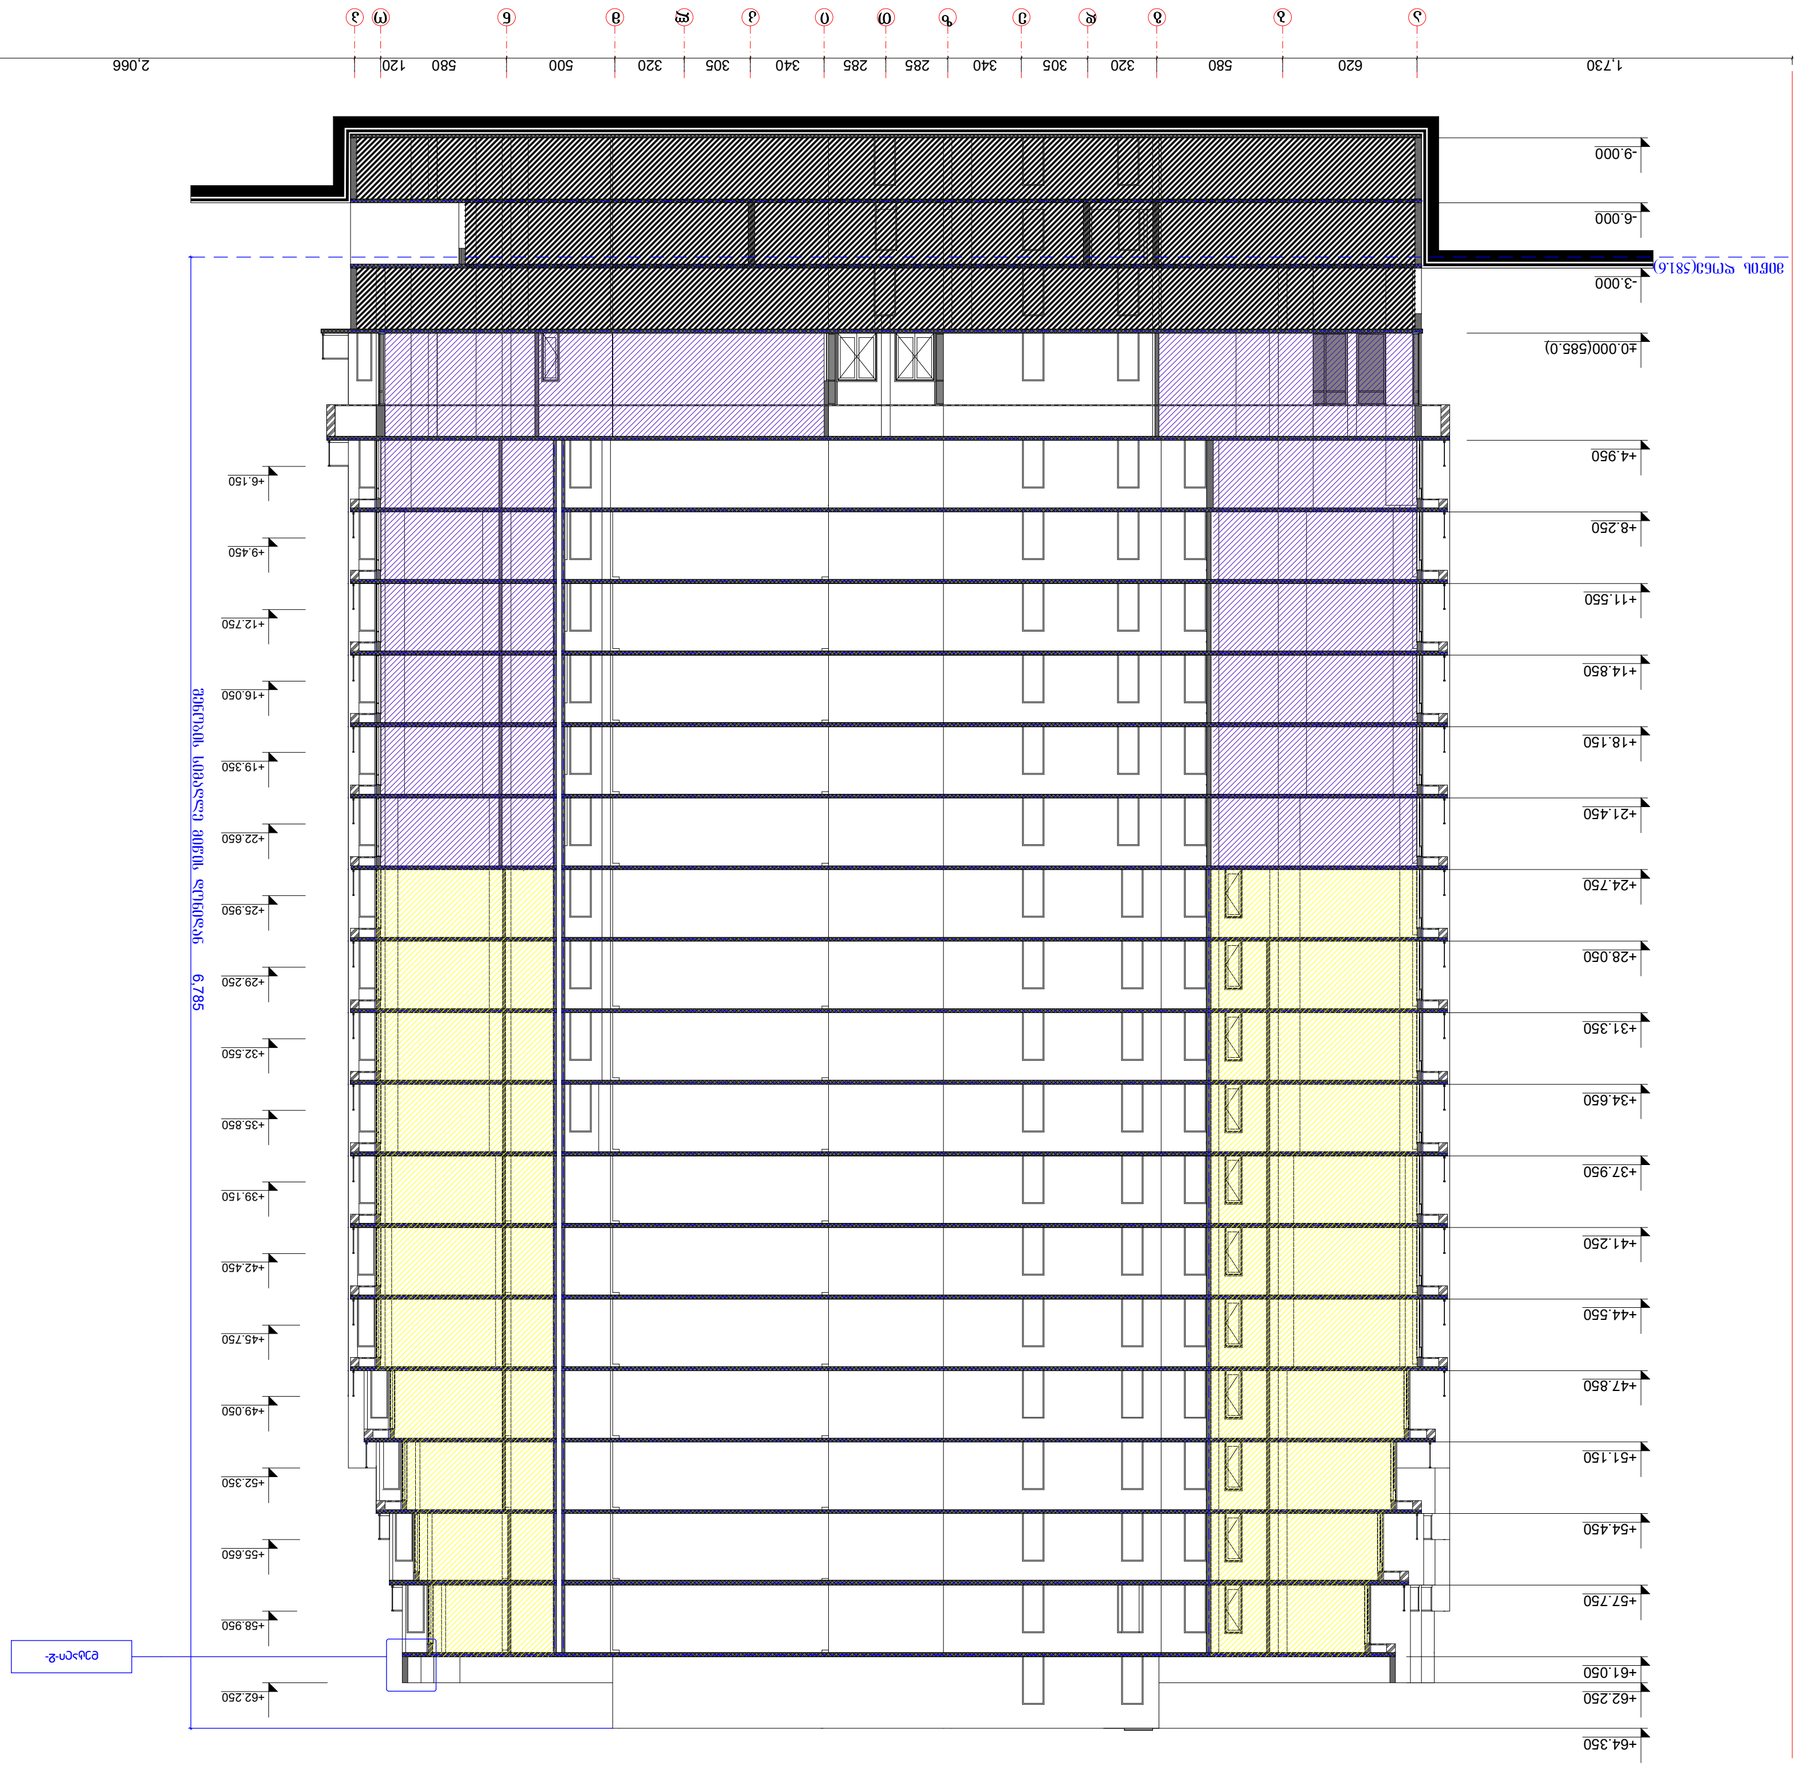

E2 :ꙗнqоɔ 3-3 ɐ1:200

±0.00=585.00 (ɔɔɐl. ɓoпбɔʏɔn)

აღნიშნების ჩამონათვალი და ტიპიური ელემენტები

	საძირკვლის ბალიშის ზედა ნიშნული
±0.000	ნულოვანი ნიშნული
	ბეტონის ბალიშის ქვედა ნიშნული
	ბეტონის ბალიშის ზედა ნიშნული
	ბეტონის ბალიშის ზედა ნიშნული (ქვედა სართულის 2 სტრ. ფენით ხანგრძლივობით ნაგებობის ექსპლუატაციის პერიოდში)
	ასფალტის ტროტუარი
	ბეტონის ბალიშის ქანობის მიმართულება
1	ბეტონის ბალიშის ნომერი
	ბეტონის ბალიშის ზედა ნიშნულის ცვლილების მიმართულება და სიდიდე
	ბეტონის ბალიშის ზედა ნიშნული (სხვადასხვა დონეზე)
	ბეტონის ბალიშის ზედაპირის ჰორიზონტალური პროექცია
	ბეტონის ბალიშის ზედაპირის ჰორიზონტალური პროექცია (სხვადასხვა დონეზე)

ჭრილი 1-1 ფრაგმენტი მ1:100

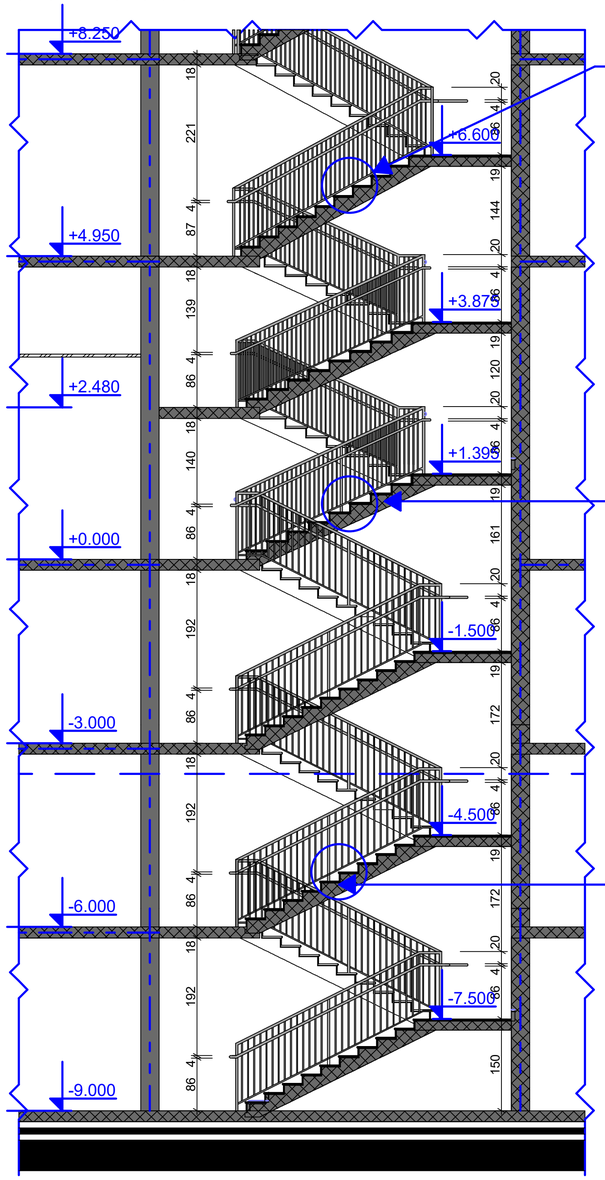

ჯიბე -1- ფრაგმენტი მ1:100

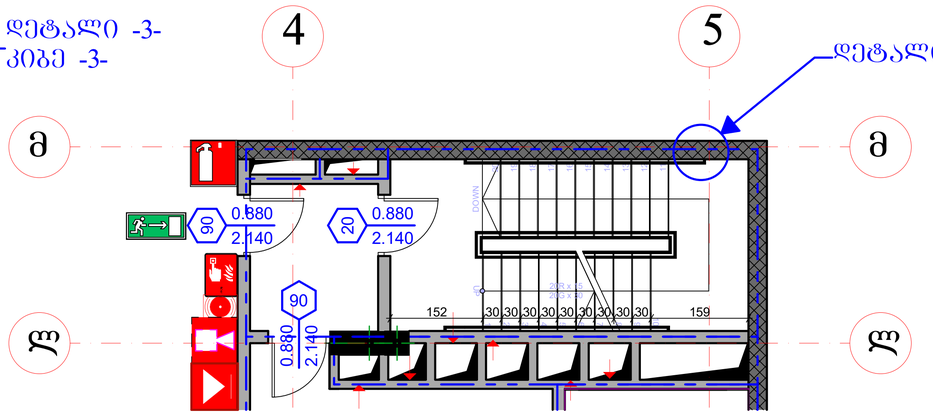

ჯიბე -2- ფრაგმენტი მ1:100

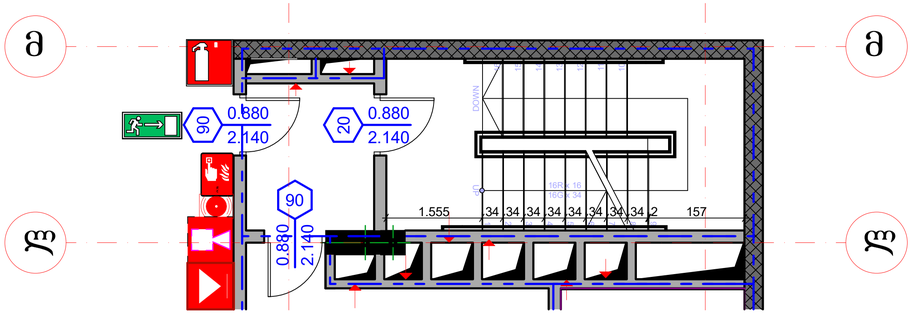

ჯიბე -3- ფრაგმენტი მ1:100

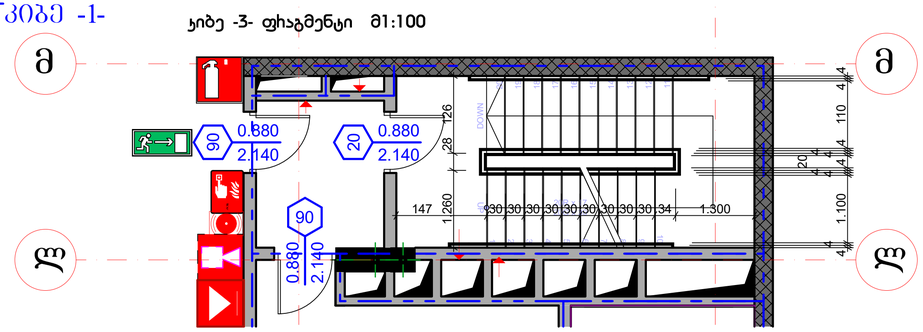



დეტალი -3-
კიბე -3-

დეტალი -2-
კიბე -2-

დეტალი -1-
კიბე -1-

ჯიბის დეტალი # -4- მ. 1:20

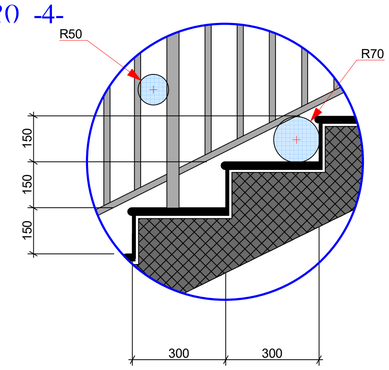

ჯიბის დეტალი #2 მ. 1:20

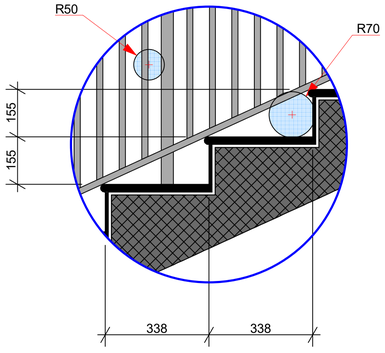

ჯიბის დეტალი #3 მ. 1:20

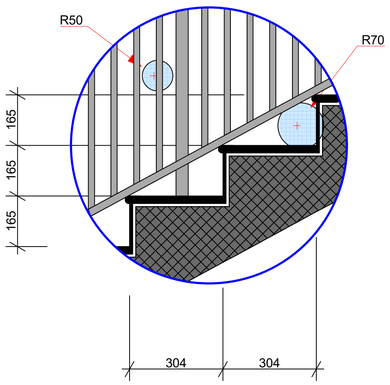

I ტიპის მეტალის სახელური



შპს "დმ სტუდია"

მრავალფუნქციური კომპლექსი

ქალაქი თბილისი, პოლიტკოვსკაიას ქ. №7

ბლოკი"ბ"

(საოფისე შენობა)

2019 წ.

ჭრილი 2-2

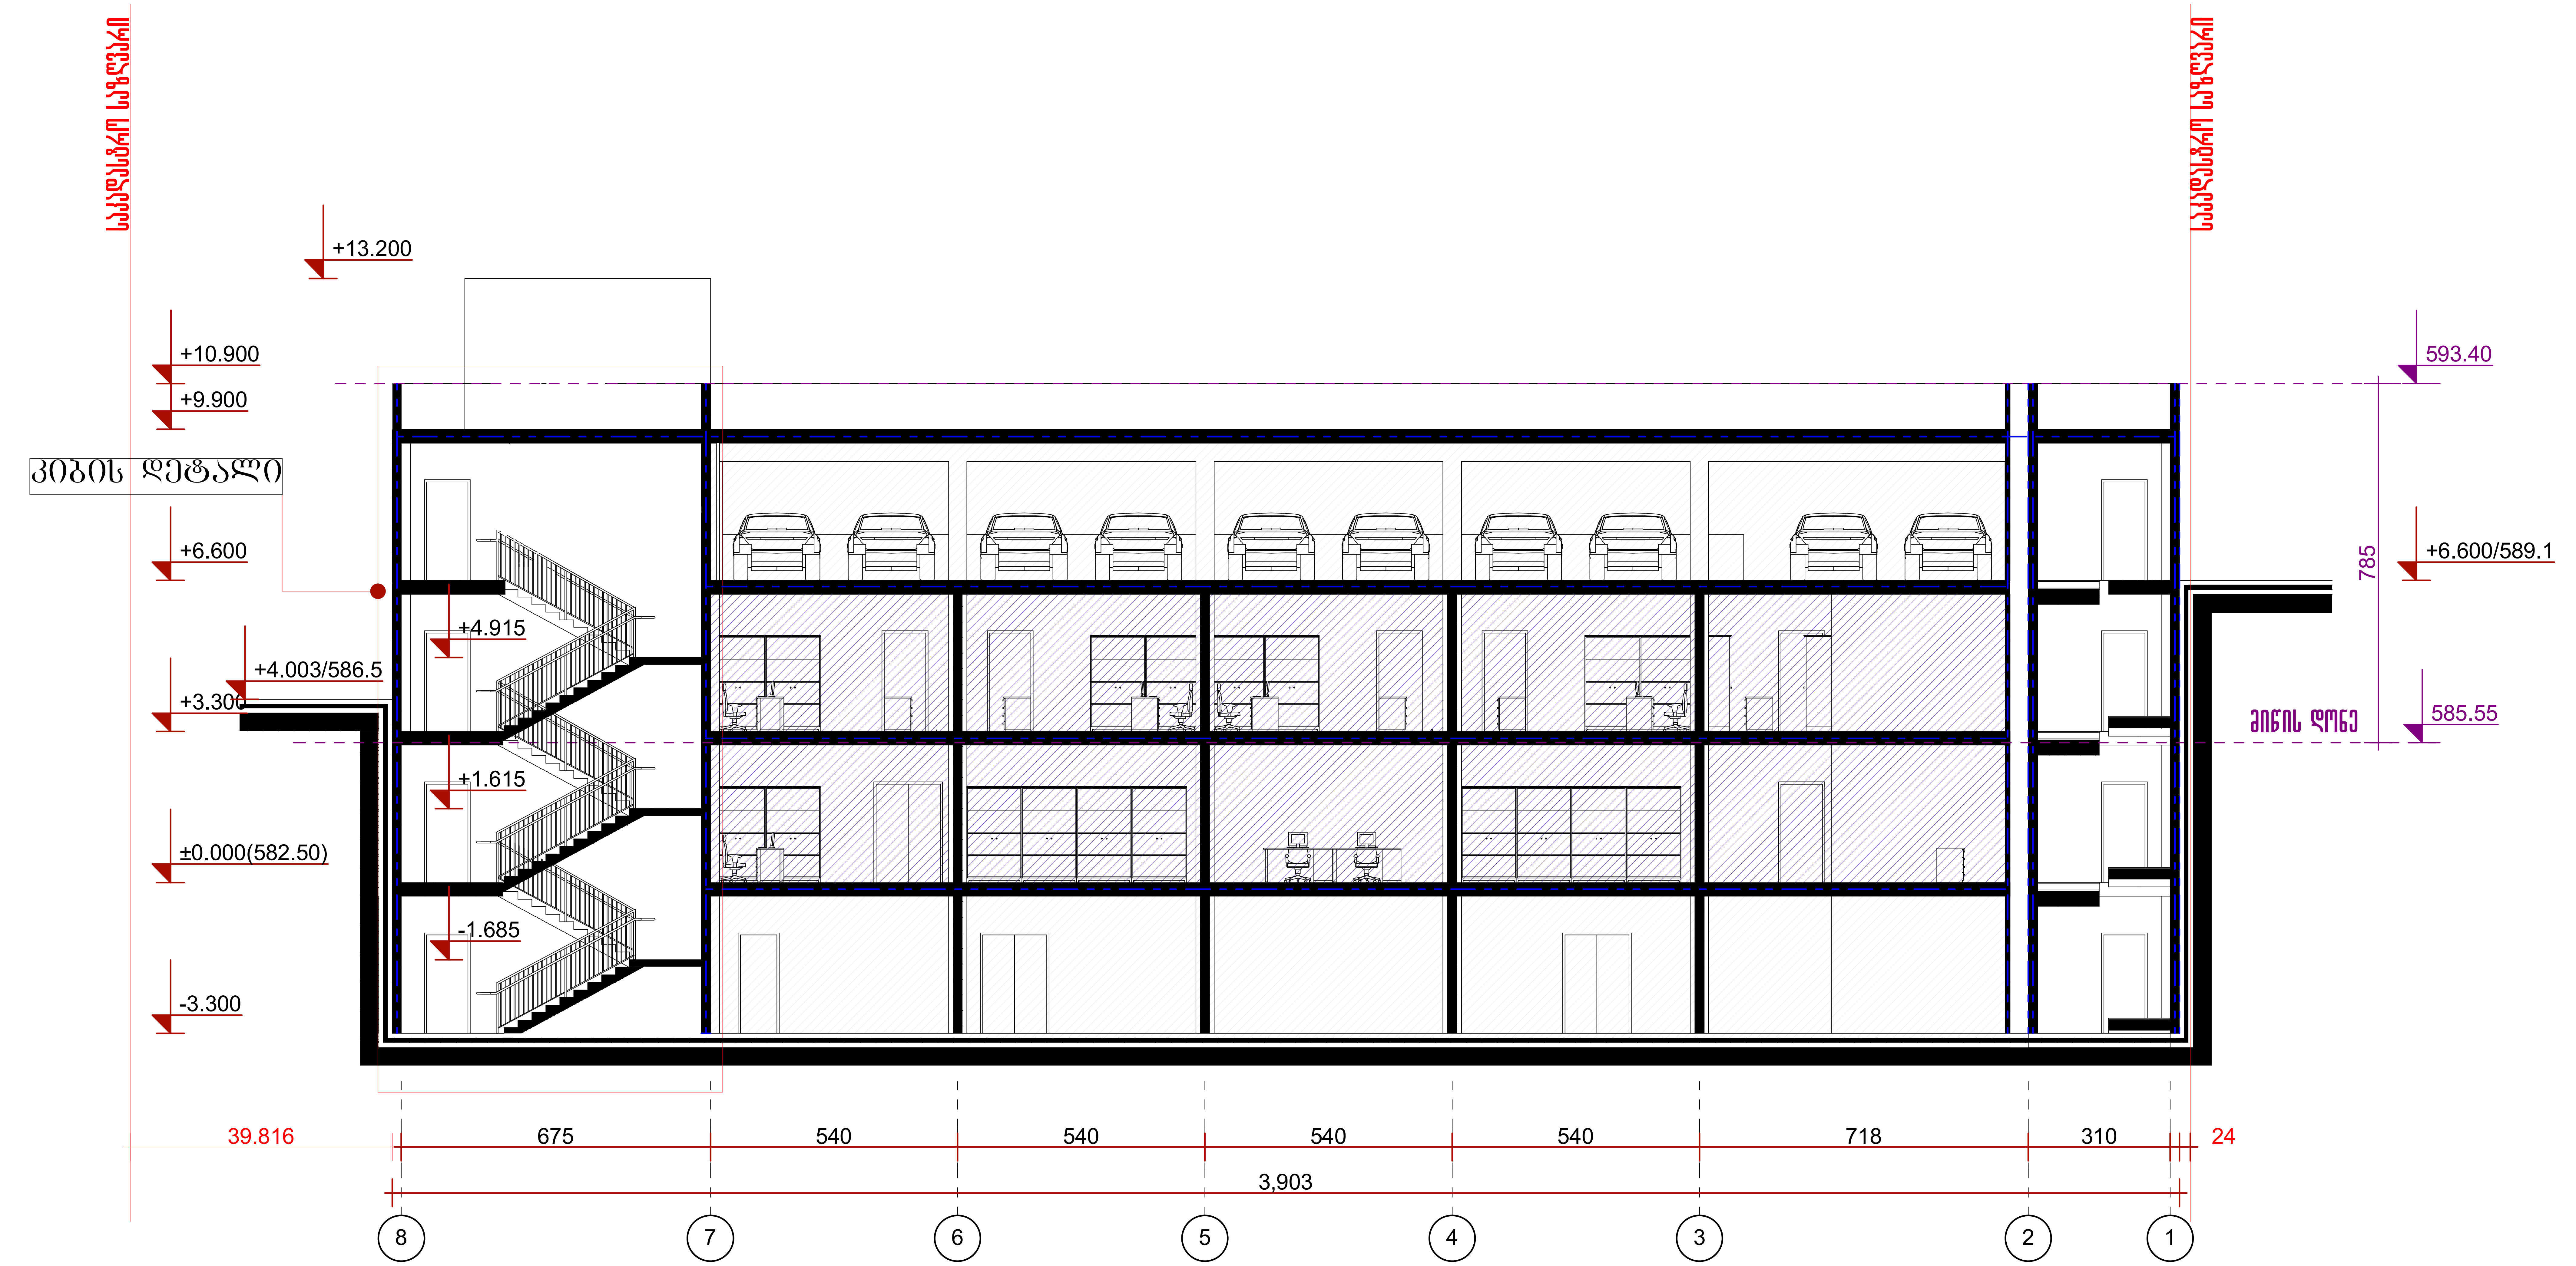

გამოყენებული პირობითი აღნიშვნები	
	საკადასტრო საზღვარი
±0.000	ნიშნული გეგმაზე
1	პარკინგის ნუმერაცია
	ჭრილის ხაზი
	კედლის ცეცხლმედეგობის ხარისხი 1 საათი
	კედლის ცეცხლმედეგობის ხარისხი 2 საათი
	გასასვლელამდე სავალი მანძილი
	მისაწვდომი სვლაბეზი

	გაძლიერებული ბეტონის სტრუქტურული ელემენტები 2 სთ-ზე მეტი ხანძარმედეგობის (კოჭი, დიაფრაგმა, იატაკისა და სახურავის ანაწყობი)
	ბლოკის კედელი
	სავენტილაციო შახტა
1	ღერძის ხაზი
	სახანძრო მილდგარებთან მისადგომი სავალი მანძილი
	საქმიანი ჯგუფი (სქ)
	საცხოვრებელი ჯგუფი (სც-2)
	დამხმარე ჯგუფი (დს)
	სასმელი წყლის დისპენსერი

880 — კარის თავისუფალი სიგანე
90 — ხანძარმედეგობა
2.200 — კარის თავისუფალი სიმაღლე

სც - 2	
დ. დ.	18.6
ბინა №101	114.0 მ2
100.0 მ2	14.0მ2

სც - 2 — დაკავებულობის ჯგუფი
18.6 — დაკავებულობის დატვირთვა
114.0 მ2 — მთლიანი ფართი
14.0მ2 — საზაფხულო ფართი
100.0 მ2 — ფართი შიდა კონტურზე
№101 — ბინის (ოფისის) №

სიმბოლოს სახელწოდება	
	სახანძრო მილდგარი
	სახანძრო ჰიდრანტი
	ხელის ცეცხლსაქრობი
	სახანძრო განგაშის ღილაკი
	კვამლის ავტომატური აღმომჩენი
	კვამლზე მორეაგირე მაუწყებელი
	ავტოსაშხეფი
	სახანძრო მისაერთებელი
	საევაკუაციო გასასვლელის მაჩვენებელი
	სახანძრო განყოფილებასთან კავშირის სისტემა
	დამკავებელთა შეტყობინების სისტემა

შენიშვნა: სახანძრო სისტემები გეგმებზე დატანილია პირობითად. მათი ზუსტი ადგილმდებარეობა და რაოდენობა განისაზღვრება შესაბამისი სახანძრო სისტემების პროექტის დამუშავების შემდგომ.

ექსპლიკაცია:

პროექტის სახელწოდება:

მრავალფუნქციური კომპლექსი
ქალაქი თბილისი, პოლიტკოვსკაიას ქ. №7
ბლოკი "ბ"

თანამდებობა:	გვარი	ხელმოწერა	შპს "დმ სტუდია"	
დირექტორი:	დ. მახაროგლიშვილი			
არქიტექტორი:	მ. ნიკოლაიშვილი		მასშტაბი	1:100
	თ. კოშაძე			
	გ. დავითაია		თარიღი	2019
შეასრულა:	გ. დავითაია		ჭრილი 2-2	

ფორმატი	დაკვეთა №	სტადია	ფურცელი	ფურცლები
A-2		ა.პ.		

ზომა 1-1

ფასადის ფრაგმენტის ჰორიზონტალური კვეთა №1 მ. 1:20

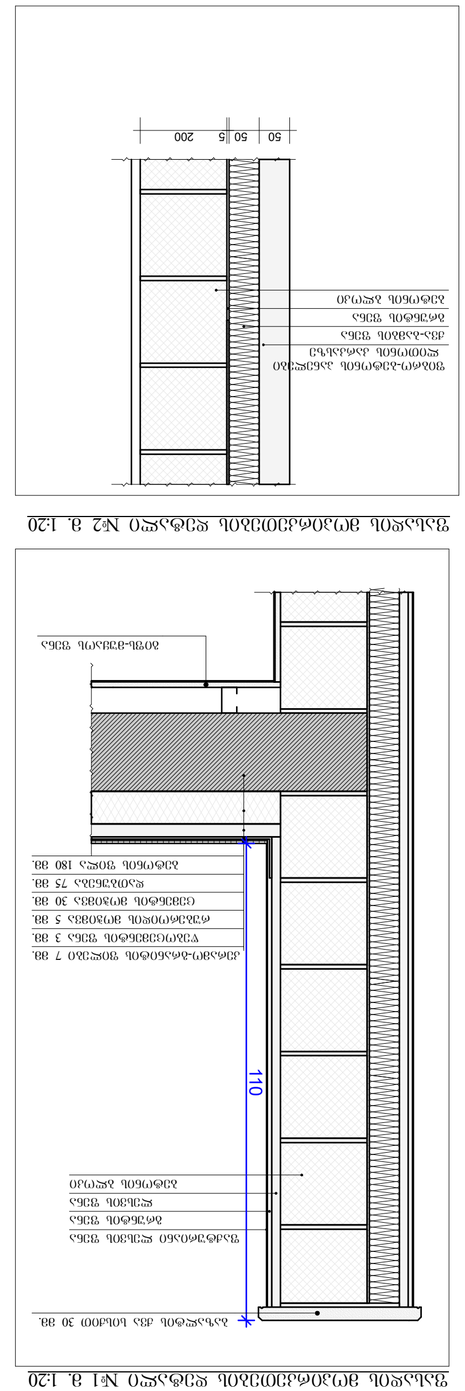

ფასადის ფრაგმენტის ჰორიზონტალური კვეთა №2 მ. 1:20

ფასადის ფრაგმენტის ვერტიკალური კვეთა მ. 1:20

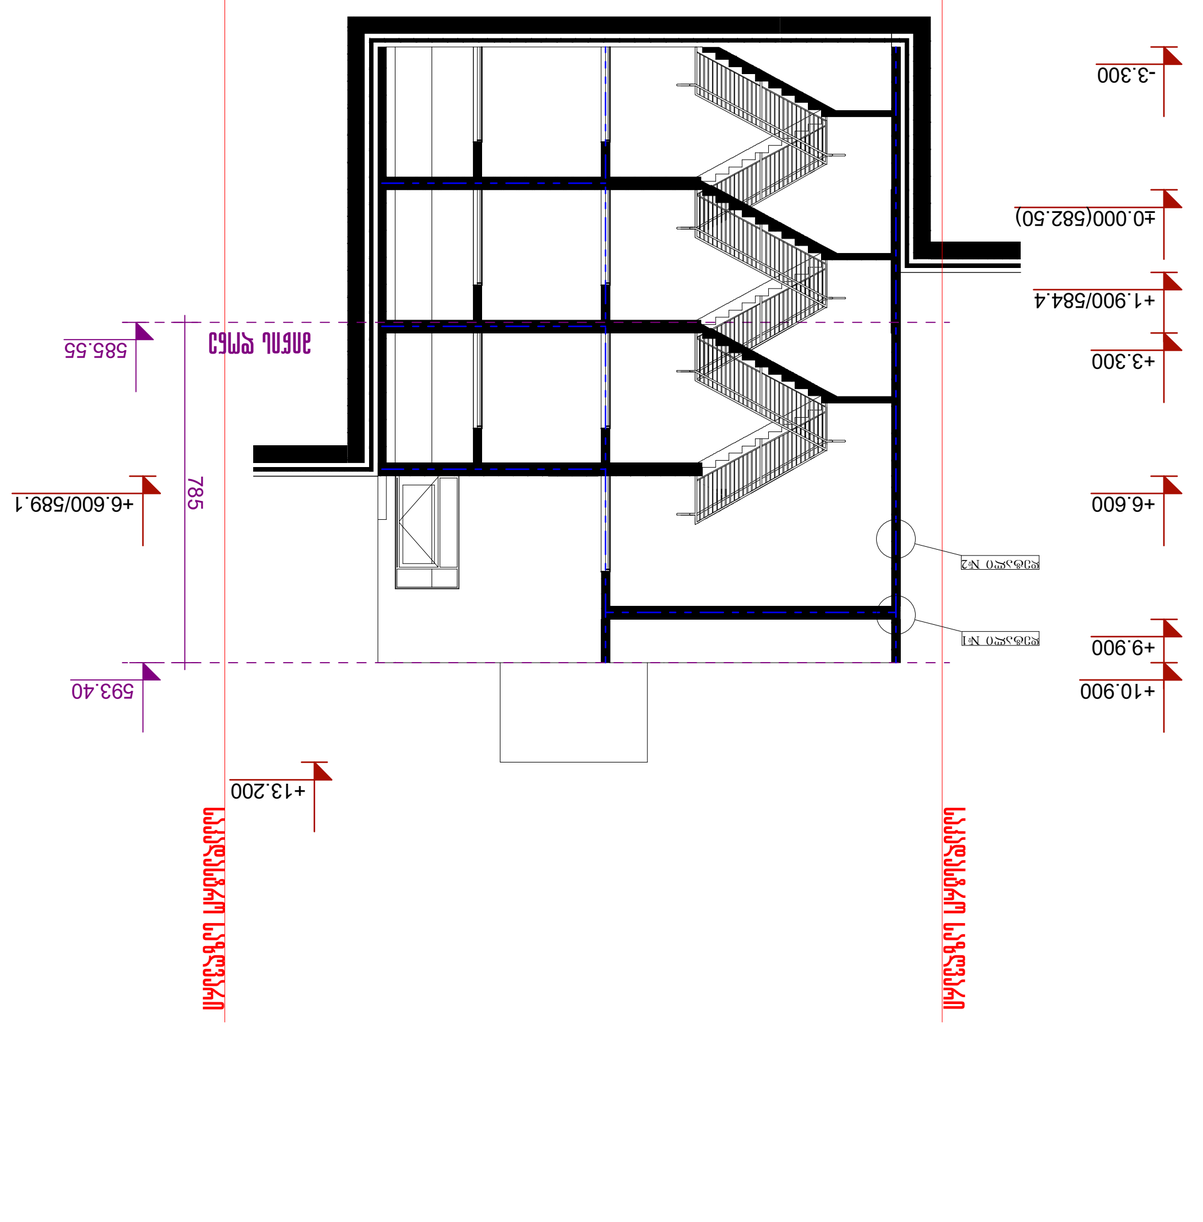

ნიშნების ექსპლიკაცია

	ბალასტირებული ბარკვეთილი (ისრის მიმართულებით ასფალტის ფენა 2 სმ-ის შემდეგ ბარკვეთილი ფილა 10 სმ-ის შემდეგ ბეტონის მომზადება 5 სმ-ის სისქით)
±0.000	ნიშნული ±0.000
	ასფალტის ფენა
	სველი წერტილის ფარდა
1	ასანთებლის ნაწილის ნომერი
	ბეტონის ბარი
1	ღერძების აღნიშვნა
	ასფალტის ფენა (სქ. 5 სმ)
	ასანთებლის ნაწილის ნომერი (სქ. 10 სმ)
	ასანთებლის ნაწილის ნომერი (სქ. 15 სმ)
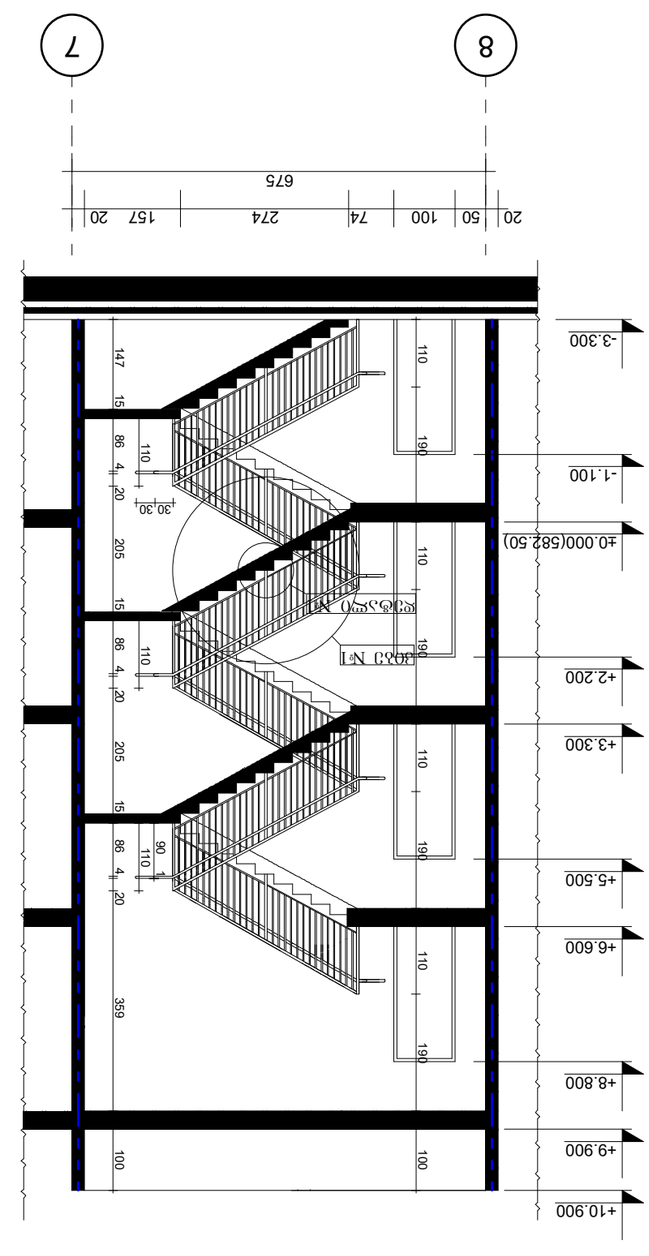

ჯამური 2-2 მ. 1:100

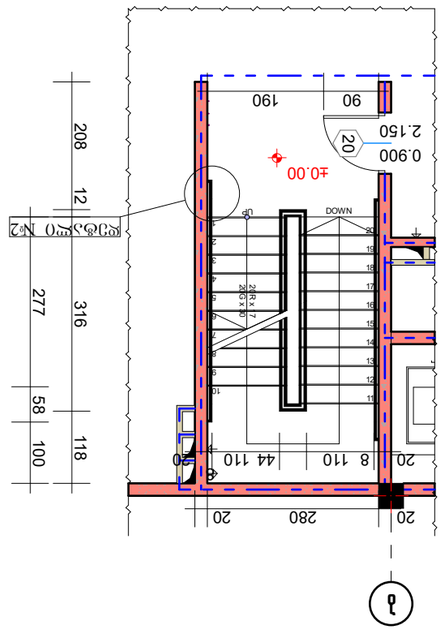

კიბე №1 მ.1:100

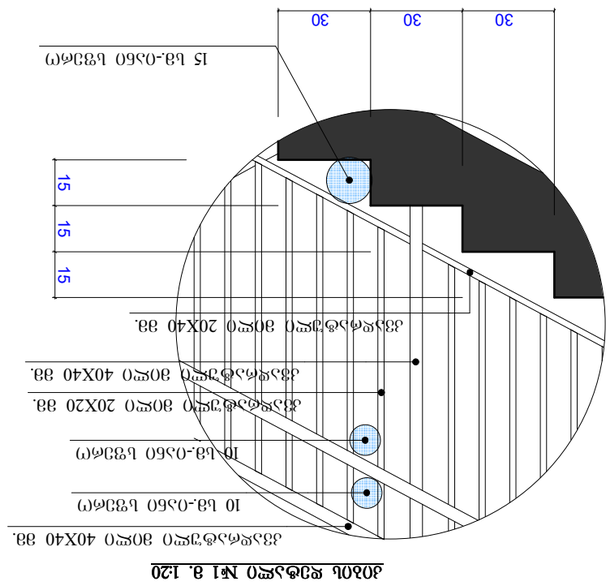

კიბის ფეხაცქმის №1 მ. 1:20

კიბის ფეხაცქმის №3 მ. 1:20

1 ტიპის მეტალის მოაჯირის დეტალი

ბეტონის ბეჭედი	
ქვაბეტონის საფეხური	
ლითონის მოაჯირი	
ლითონის ჩარჩო	
ლითონის ფურცელი	
ლითონის ბადე	
ლითონის ფურცელი	
ლითონის ბადე	
ლითონის ფურცელი	
ლითონის ბადე