გენ გეგმა მ.1:500

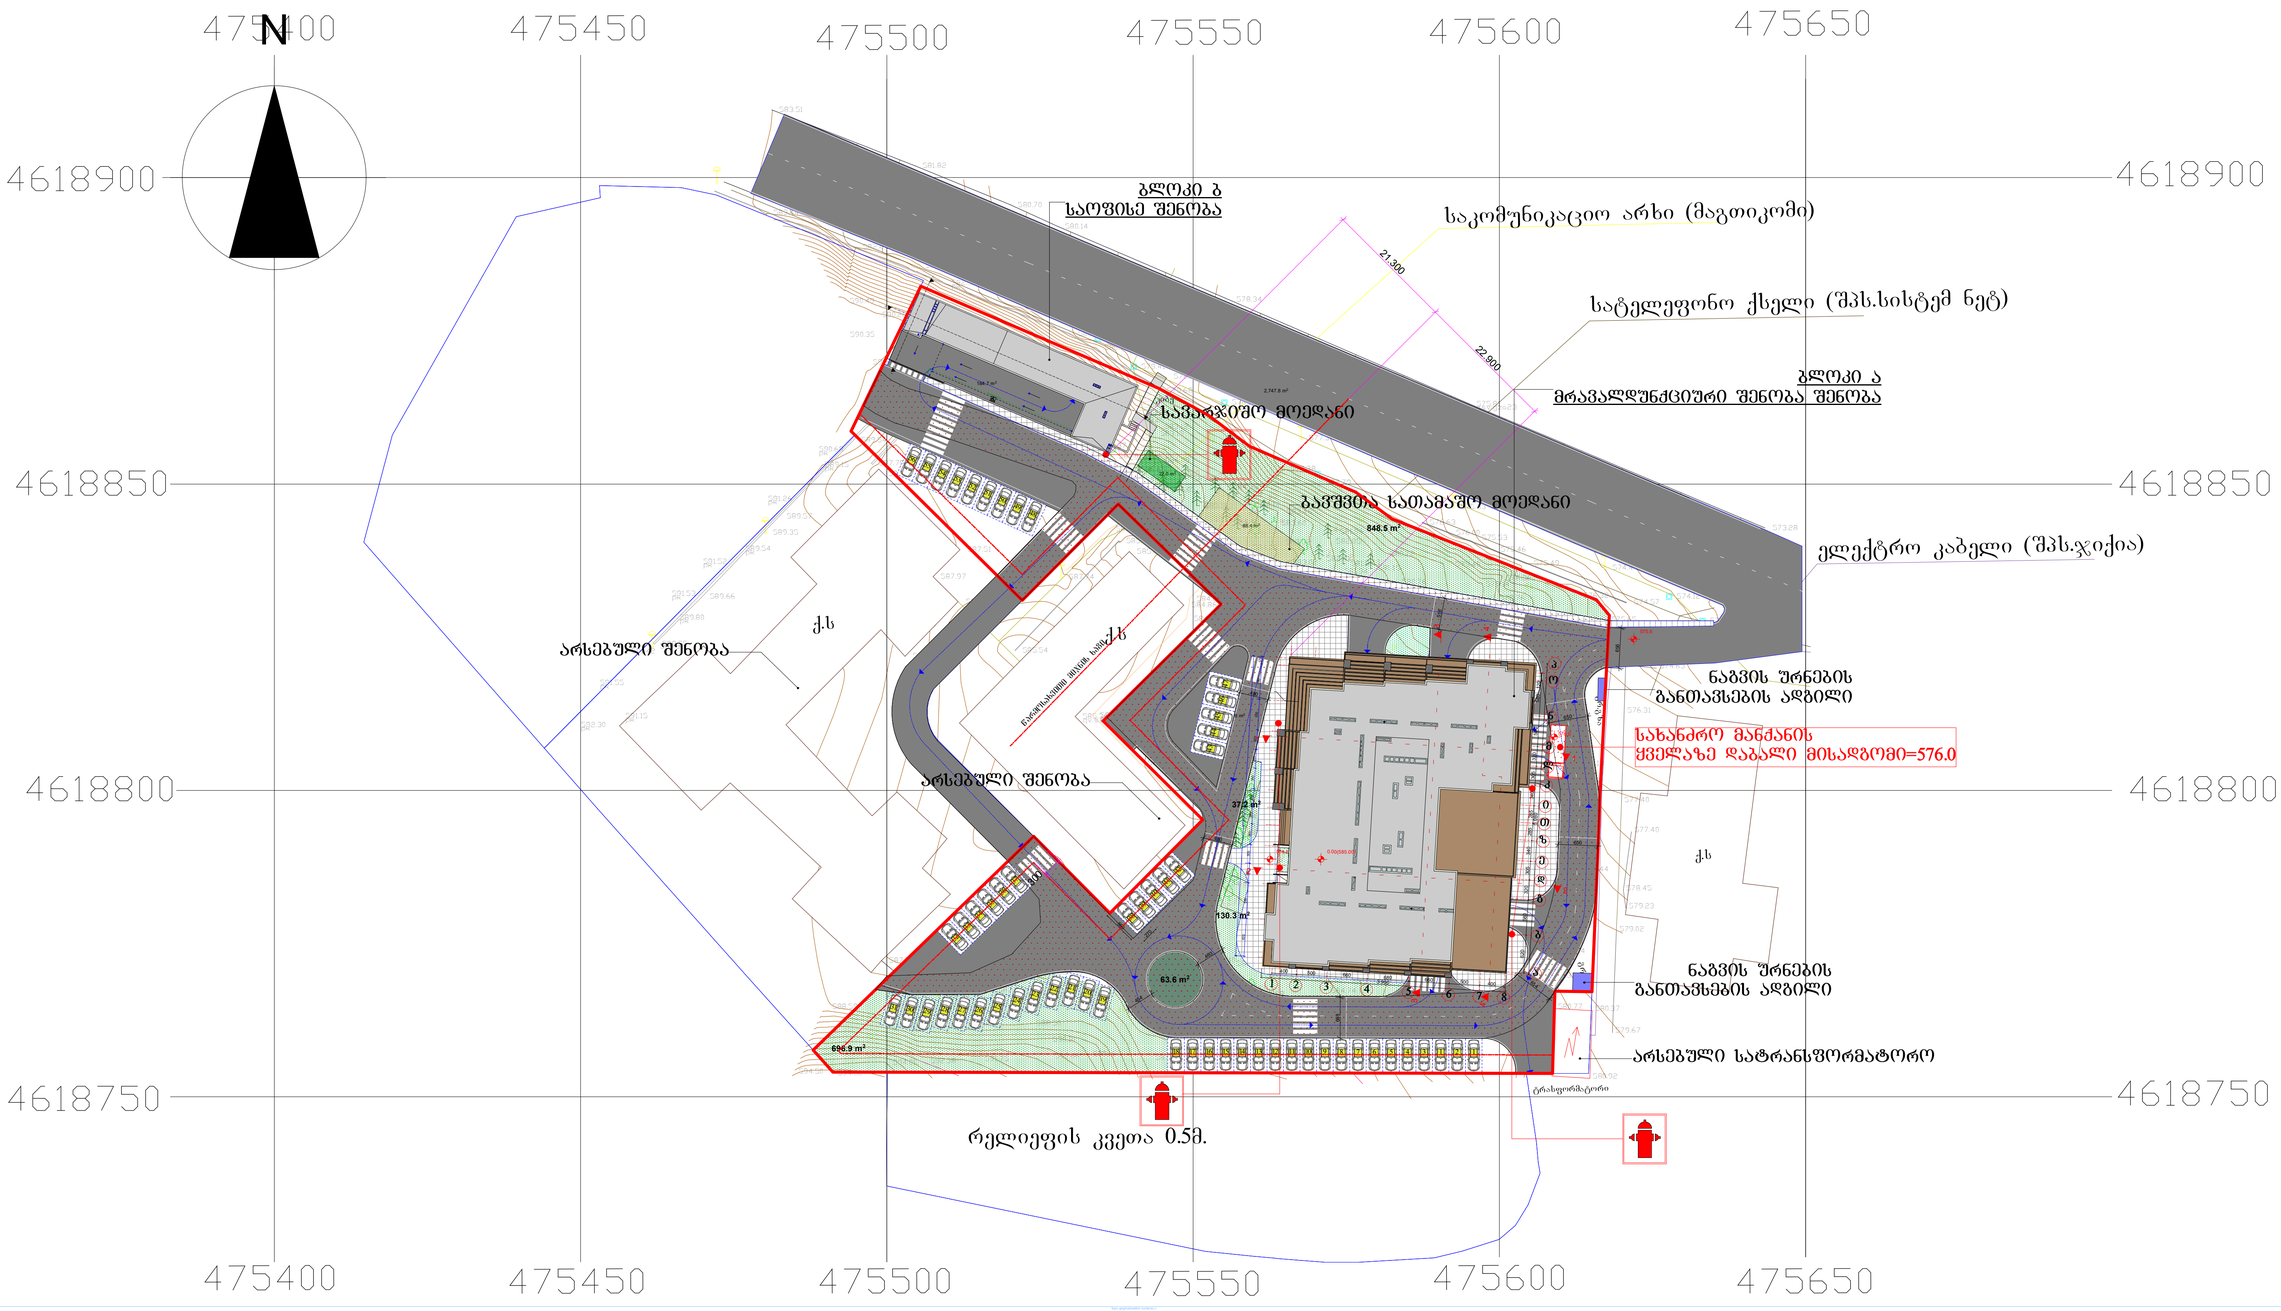

±0.00=585.00 (აბს. ნიშნული)

ამოქმედებული პირობითი აღნიშვნები	
	საპროექტო საზღვარი
±0.000	ნიშნული ბეტონზე
1	პარკინგის ნომრაცია
	პრიზმის ხაზი
	ქსელის სერვიტუტი
	განაშენიანების რეგულირების ხაზი
1	ღერძის ხაზი
	სახანძრო მანქანის ჩვეულება და დაბალი მისადგომი
	ტროტუარების მოძრაობის მიმართულება
	ნაგვის შრნების განთავსების არსებული
576.0	ქვეტერასული ამსრულებული ნიშნული
12.1 m²	განაშენიანების არსებული
	საავტომობილო გზები
	ქვიშიანა ტროტუარი
	პარკინგი სამანქანე სივრცის არსებული
	საავარიდო სივრცის არსებული
	არსებული სატრანსფორმატორო

880 / 2.200	ასფ. ობიექტებული სიმაღე
90	სახანძრო ჰიდრანტია
	ასფ. ობიექტებული სიმაღლე
სქ - 2	დაკანალიზების ჯებირი
ჯ. ჯ. 18.6	დაკანალიზების დატბორვა
ბრმა N101 114.0 82	მიწისქვეშა შპილი
100.0 82 14.082	საზანძრო ჭაბური
	შპილი შეღა კონტურზე
	ბრმის (ტიპის) №

სიმბოლოს სახელწოდება	


ექსპლიკაცია:

პროექტის სახელწოდება:

მრავალფუნქციური შენობა
ქალაქი ობილისი, პოლიტიკოსთა ქ. №7

ორგანიზაცია:	ბევარი	ხელმოწერა
ხელმძღვანელი:	ლ. ბახარომაშვილი	
არქიტექტორი:	მ. ნინოლაშვილი	
	თ. კოპაძე	
	ა. ლეონიანა	
შესრულა:	თ. კოპაძე	

შპს "დმ სტუდია"

მასშტაბი	1:500	ბენ გეგმა
თარიღი	2019	
სტადია	ეტაპი	ფურცლები

ფორმატი	დაკვეთა №
A-1	

ტოპოგრაფიული გეგმა

საკადასტრო კოდი 01.14.05.008.204

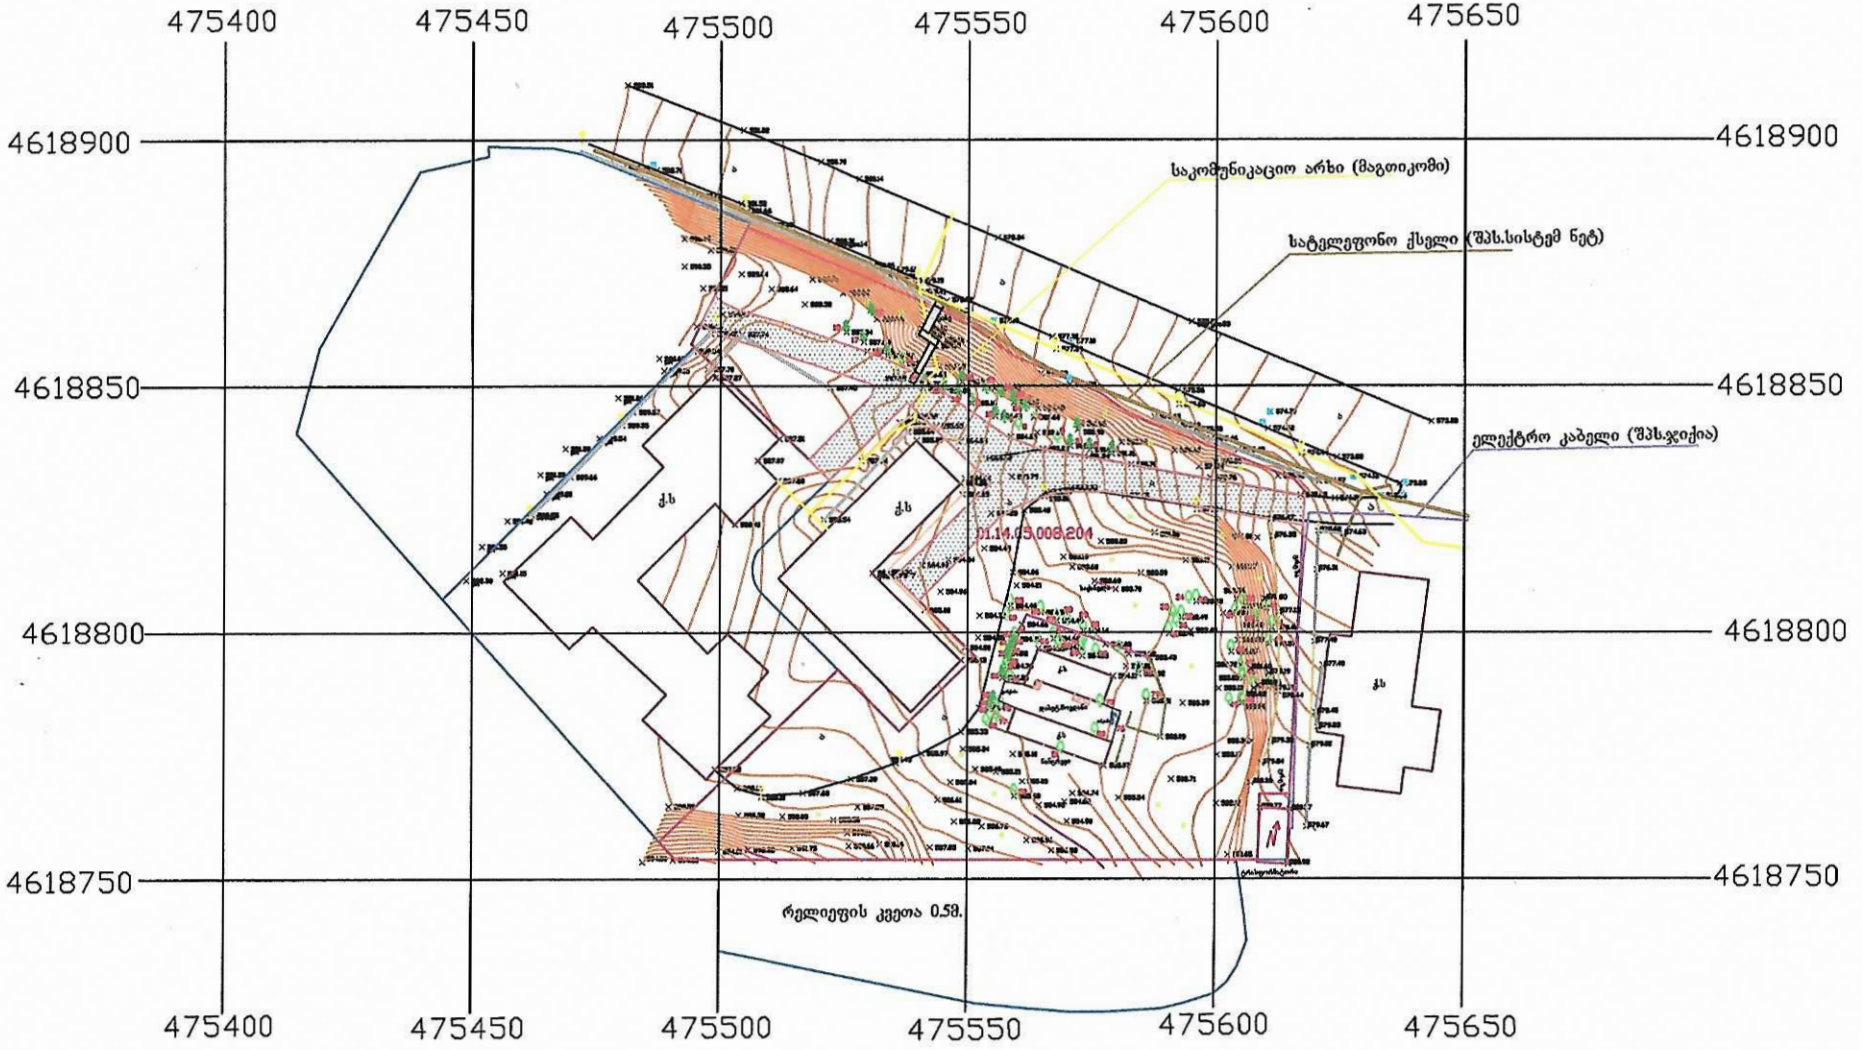

პირობითი ნიშნები

კოორდინატთა სისტემა: WGS 84 UTM სიმაღლური სისტემა: ბალტიის ზღვის დონიდან

შენობები
ფარდული
დარეგისტრ.ნაკეთი
დარეგისტრ.ნაკეთი
დაბეტ. მოედანი
ასფ. გზა
გრ. გზა
დარეგ.ნაკეთები
მავთულის ღობე
ჰორიზონტალები
ბორდიური
ელ.ხაზი
ბეტ. კედელი
ხის ღობე
სიმაღლური წერტილები
ლამპიონი
ნაძვის ხე
ფოთლოვანი ხე
ბუჩქი
ელ. ბოძი
ტრანსფორმატორი
ჭა

.\LOGO\Logo EN_GE\GE_warwerit.jpg

დირექტორი		ირონაშვილი
გეოდეზისტი		გ. გონგაძე
		2018