განმარტებითი ბარათი

სადემონტაჟო ნაგებაბათა ჯგუფი მდებარეობს ქ. თბილისში,ავლაბარში, არარატის ქ. , არმაზის ქუჩის და ალაზნის ქუჩის კვეთებზე.

ნაგებობათა ჯგუფს წარმოადგენს 4 ინდივიდუალური საცხოვრებელი ერთეული, რომლებიც განთავსებულია სამ ურთიერთმომიჯნავე მიწისნაკვეთზე (იხ.გენერალური გეგმა). წარმოებიდგენთ ნაგებობათა აღწერას:

შენობა N1 - წარმოადგენს ორსართულიან აგურის „კლასიკური" წყობით ნაშენ შენობას, სამხრეთის ფასადზე მოწყობილია ხის აივანი გამორჩეული სვეტებით და დეკორით. ნაგებობის კონსტრუქციული მდგომარეობა არადამაკმაყოფილებელია საცხოვრებელი პირობებისთვის. შენობა ამორტიზირებულია, ფასადები დეფორმირებული. ფასადზე მკვეთრად იკითხება ძართული აგურის "კლასიკური" წყობის არქიტექტურული ელემენტები (თაღები, პარაპეტი).

შენობა N2 - წარმოადგენს სამ სართულიანი ძართული აგურით და ქვის წყობით ნაშენი შენობა. ფასადები გალესილია ქვიშაცემენტის ხსნარით. კონსტრუქციული მდგომარეობა არადამაკმაყოფილებელია საცხოვრებელი პირობებისთვის. შენობა ამორტიზირებულია, ფასადები დეფორმირებული. აღმოსავლეთ ფასადს გამოხატავს ხის კონსტრუქციის აივანი შუშაბანდით.

ენობა N3-4 - წარმოდგენილია აგურის წყობის შენობა. კონსტრუქციული მდგომარეობა არა დამაკმაყოფილებელი. ფასადებზე გამოხატულია დეფორმაცია.

სადემონტაჟო შენობები საკმაოდ დაზიანებულია, სახურავი ნაწილობრივ დაშლილ მდგომარეობაშია, რაც ყოველდღიურად უფრო აზიანებს ისედაც ავარიული შენობებს კედლებს და იატაკებს ნალექის სახით. ფასადების ნაწილი ჩამოშლილია. შიდა და გარე მზიდი კედლებიც ასევე დაზიანებულია გამოხატული დეფორმაციებით და ბზარებით. შიდა და გარე კიბეები თითქმის გამოუსადეგარია. აღნიშნული შენობების სრული დემონტაჟი და ტერიტორიის გასუფთავება.

დემონტაჟის სამუშაოები ჩატარდება ეტაპობრივად სართულების მიხედვით, სადემონტაჟო სამუშაოები განხორციელდება ძირითადად ხელით. ნაშალი მასალის გამოტანა მოხდება მცირე დამტვირთავის გამოყანებით.

ქ. თბილისი
2019წ.

პროექტის ნომრები:

1. ნახაზზე ზომები მოცემულია სანტიმეტრებში, ნიშნულები მეტრებში.

დამკვეთი შპს ს-5

საცხოვრებელი სახლის
დემონტაჟის პროექტი

საპროექტო ორგანიზაცია: შპს"სახაზავი"

Design Studio
SAkhazavi
www.facebook.com/SAkhazavi
მის:ფერეთლის №48.
mail:sakhazavi@gmail.com

შტამპი

თანამდებობა	გვარი	ხელმოწერა
დირექტორი	არჩილ ნარეკლიშვილი	
მთ.არქიტექტორი	არჩილ ნარეკლიშვილი	
არქიტექტორი	ბაბრატ პაკელიანი	
დაამშვაბა	ბაბრატ პაკელიანი	

ნახაზი

ფუნქციური ზონირება
(არსებული)

სტადია	ფორმატი	მასშტაბი	ფურც.	თარიღი
მ.პ.	A3	1:100		10.02.2019






















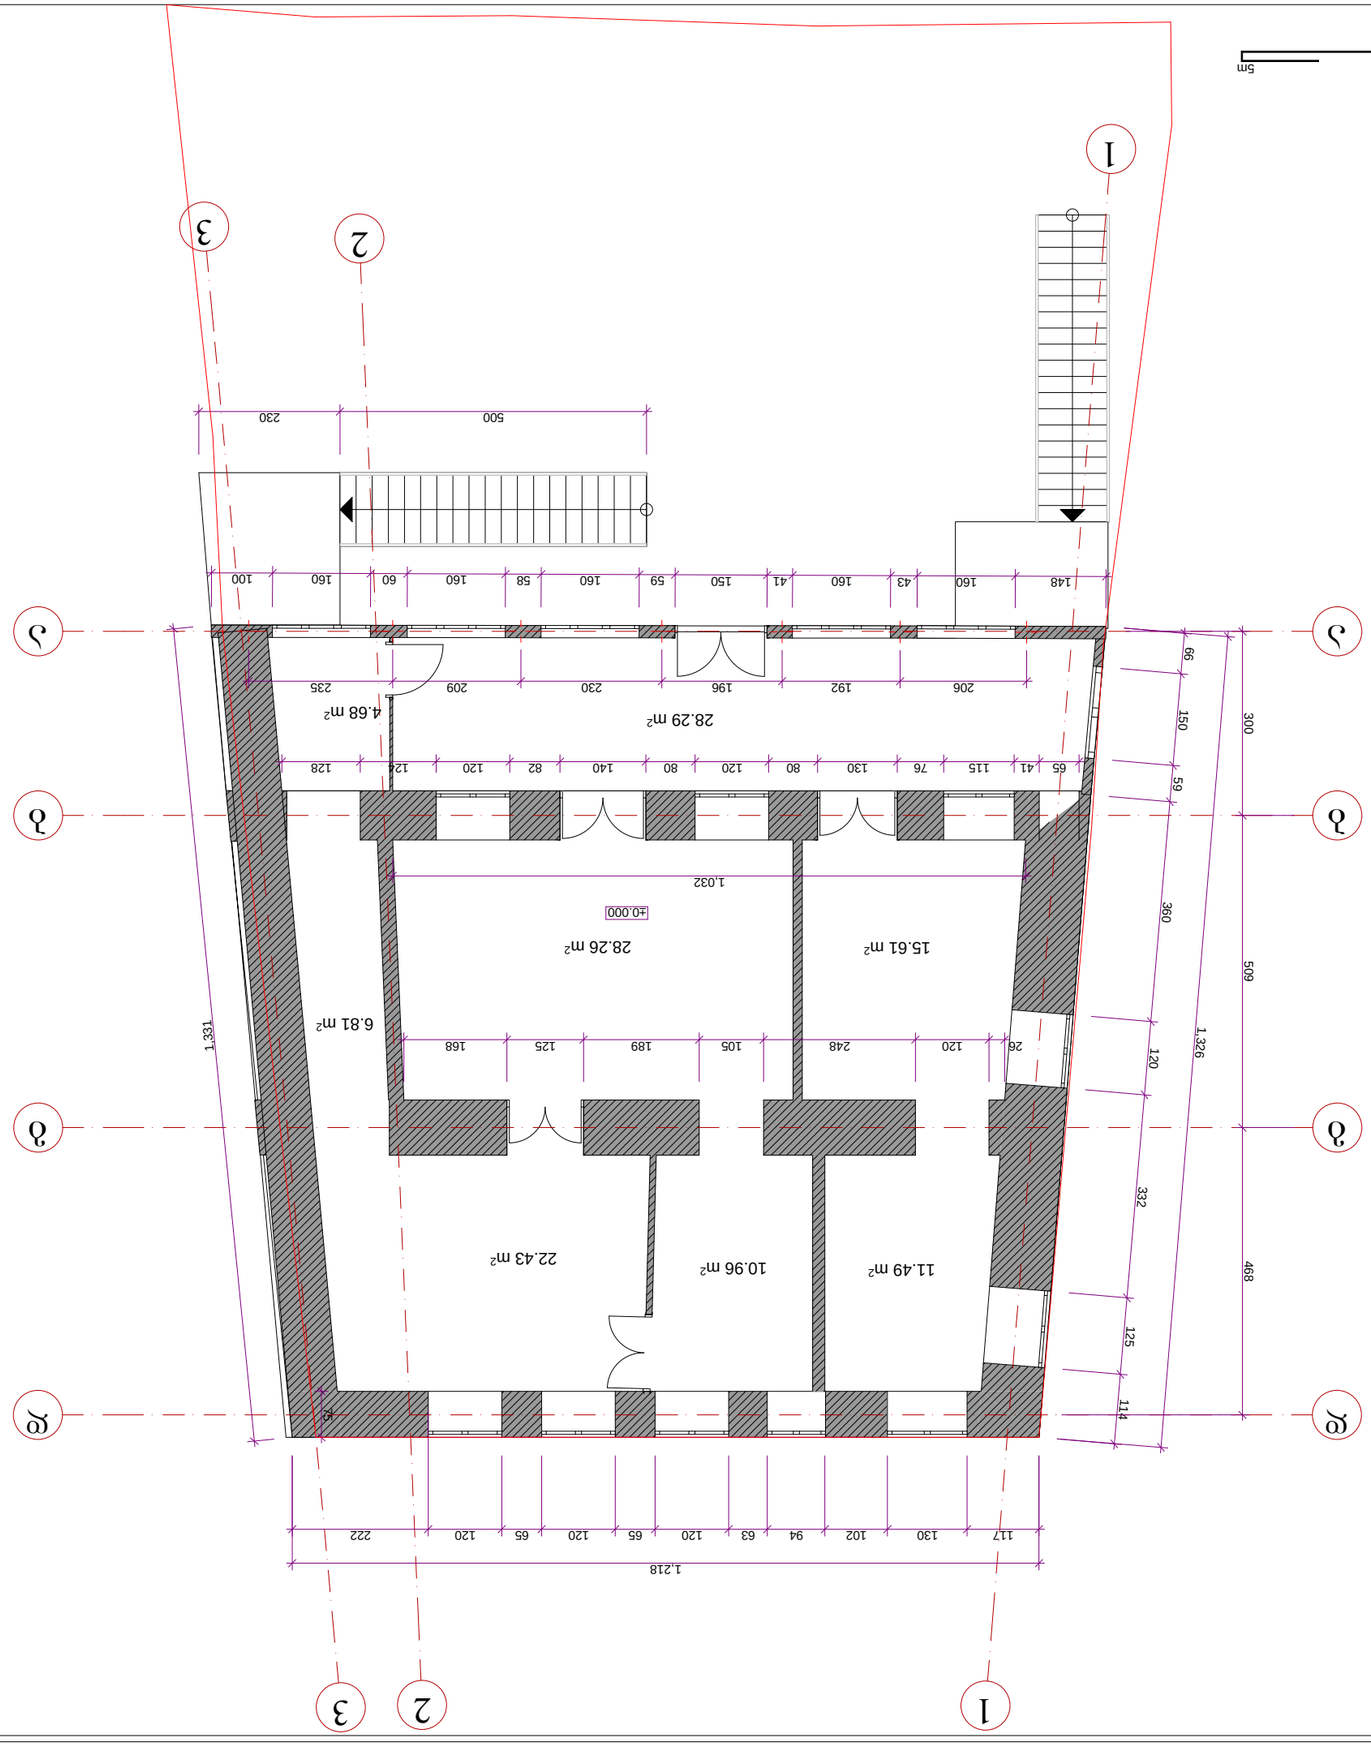





1. ნახაზზე ყოველი განზომილება მოცემულია მეტრებში.
ნახაზის ასლების გადაღებისას, გადაწერისას ავტორის ნებართვა აუცილებელია.

ნახაზის	შენობის	შესრულების	ფურცელი	ფურცლების
დასახელება	ნაწილის	სტადია		რაოდენობა
ტექნიკური	ნაწილის	სტადიის		
ზედამხედველი	ხელმოწერა			
არქიტექტორი	ხელმოწერა	ასაკინძე		
კონსტრუქციები	ხელმოწერა	ასაკინძე		

ბინის №








8.3.	A3	1:100		10.02.2019

შენობა №1

II სართულის გეგმა

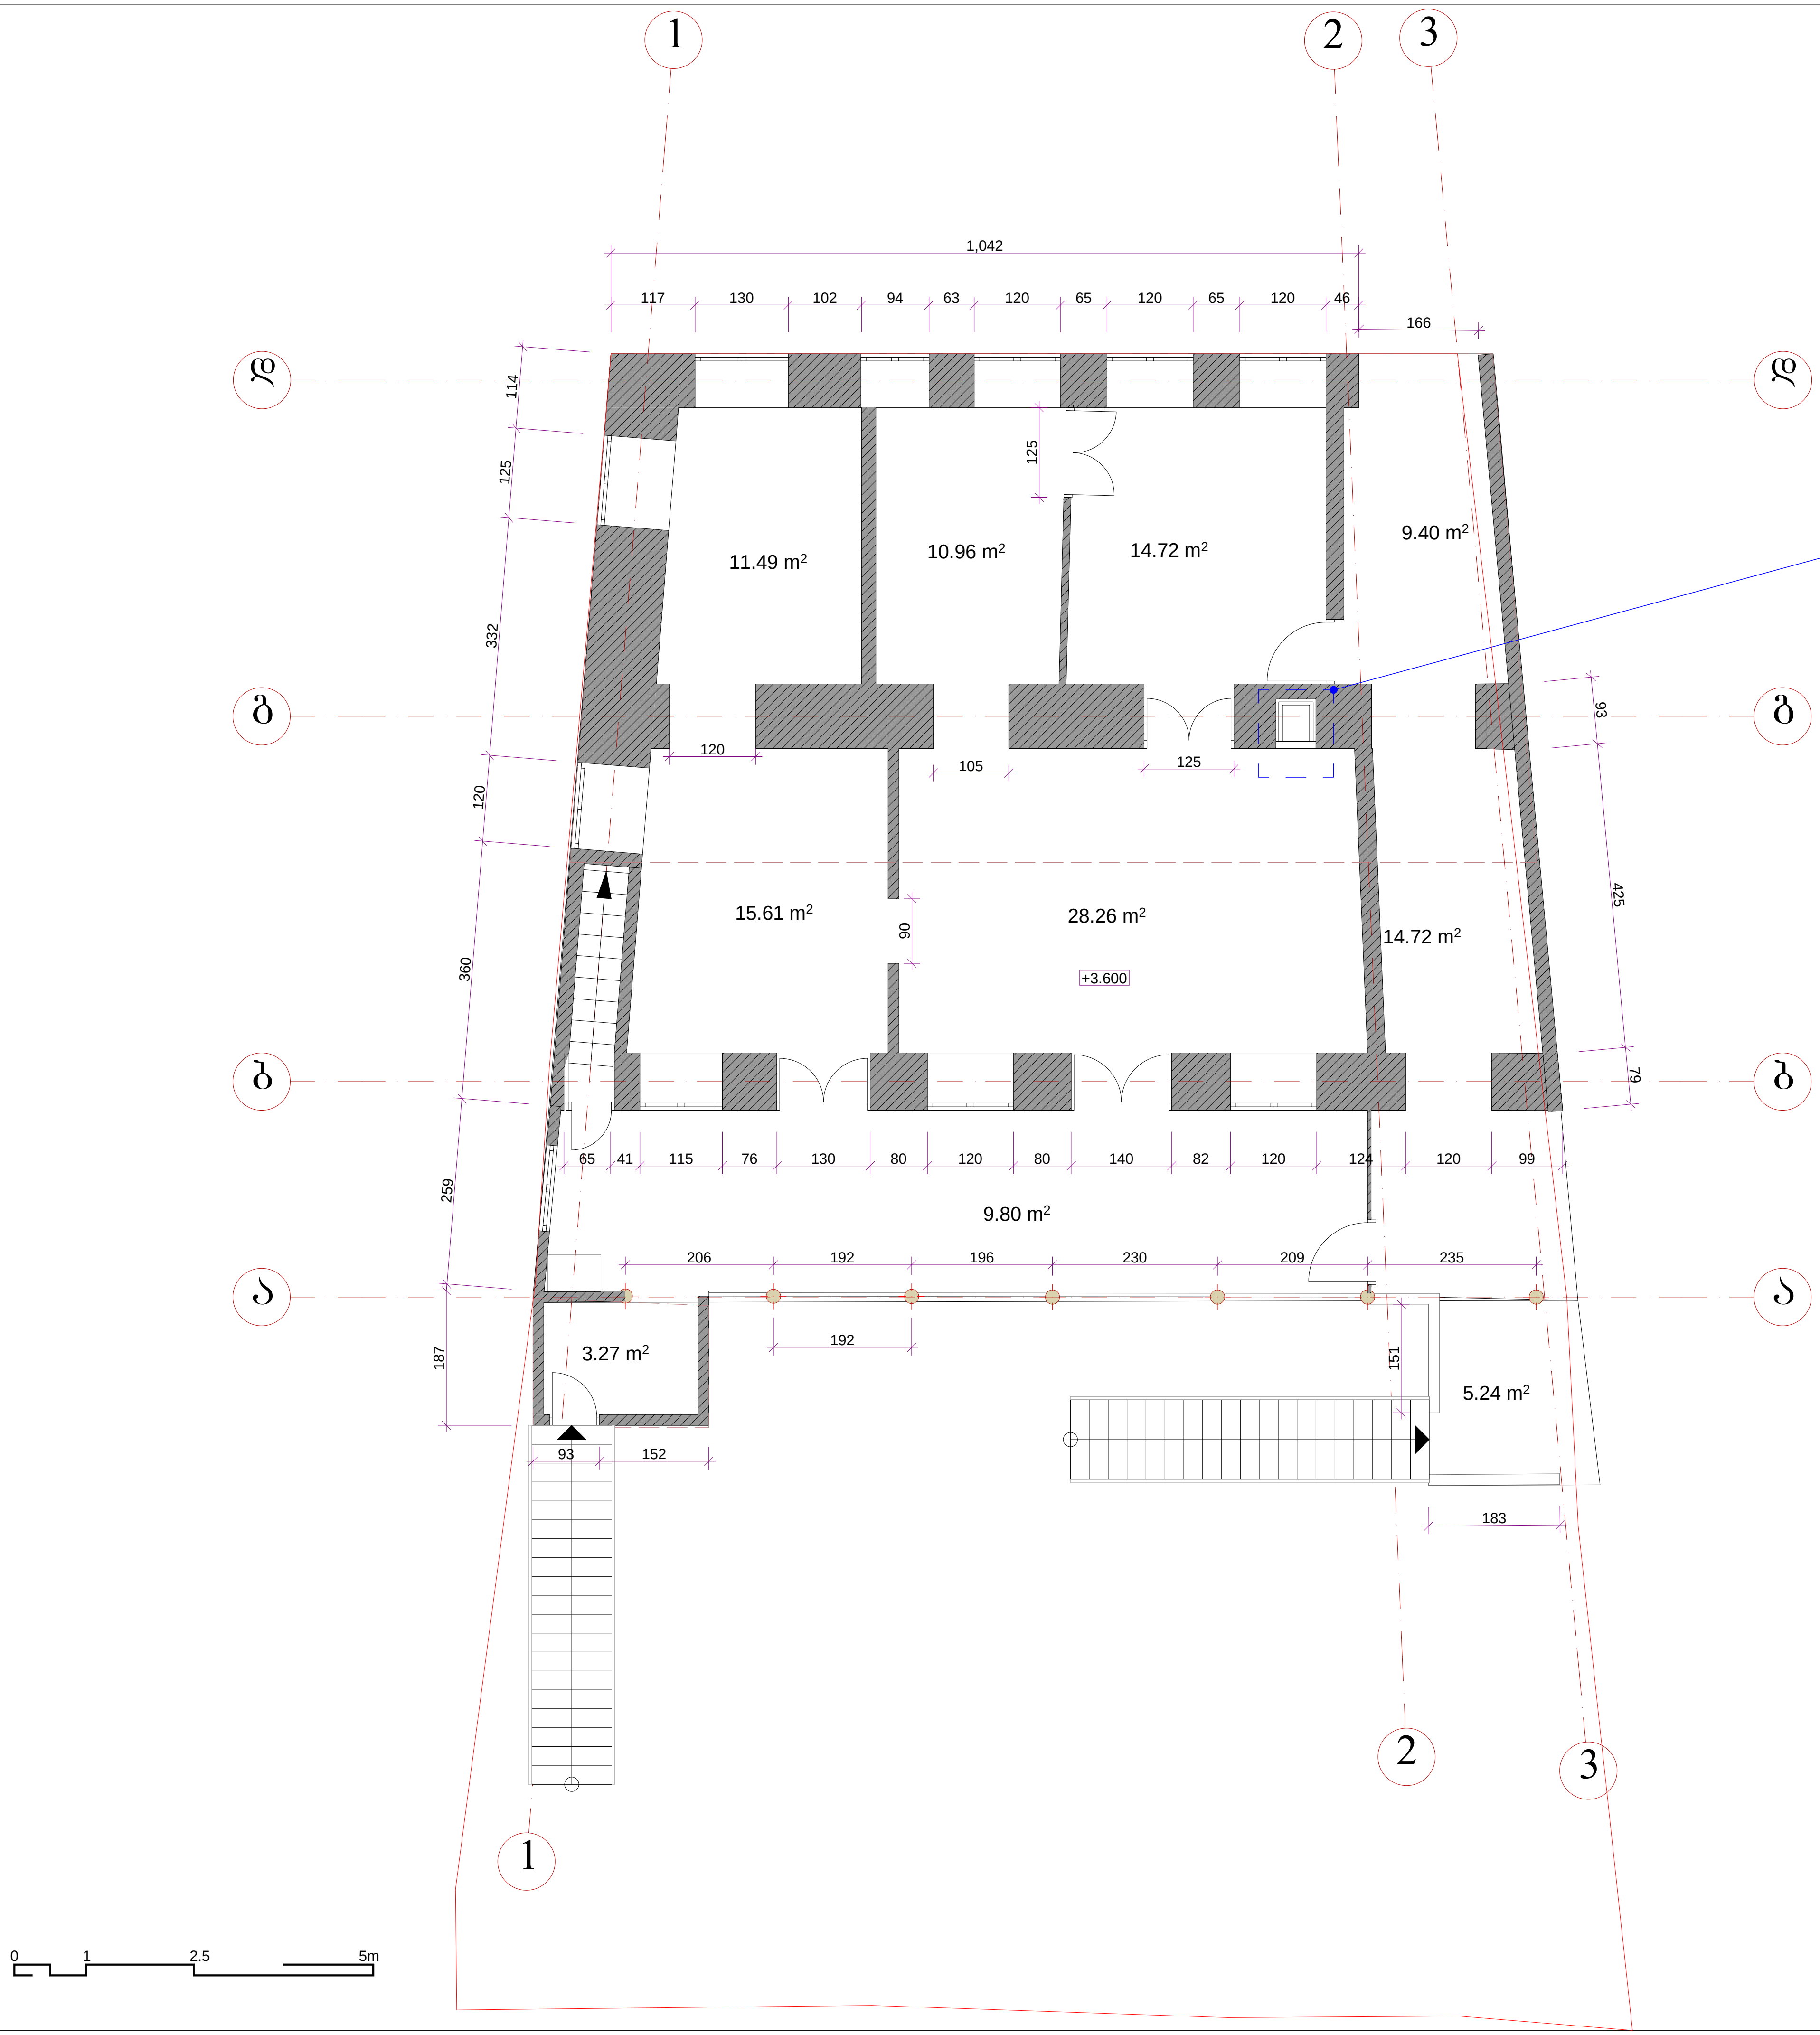

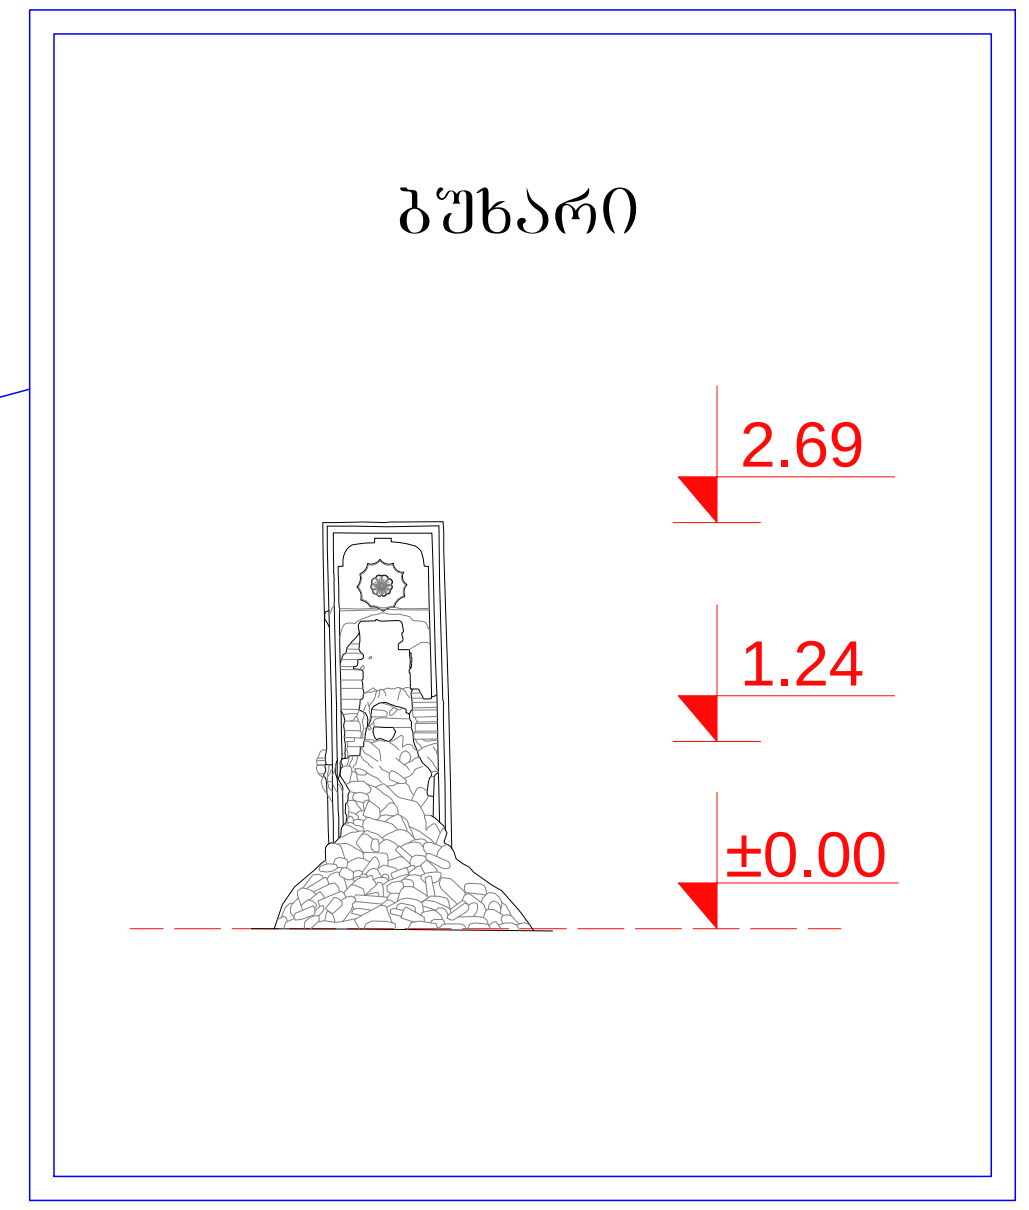

ქ. თბილისი
2019წ.

პირობითი ნიშნები:

1. ნახაზზე ზომები მოცემულია სანტიმეტრებში, ნიშნულები მეტრებში.

საპროექტო ობიექტის მისამართი

ქ. თბილისი, არარიტის ქ. №19/5
ს/კ: 01.17.01.069.002

დამკვეთი შპს ს-5

საცხოვრებელი სახლის დემონტაჟის პროექტი

საპროექტო ორგანიზაცია: შპს"სახაზავი"
Design Studio SAkhazavi
მის:წერეთლის №48.
mail:sakhazavi@gmail.com

შტამპი

თანამდებობა	გვარი	ხელმოწერა
დირექტორი	არჩილ ნარეკლიშვილი	
მთ.არქიტექტორი	არჩილ ნარეკლიშვილი	
არქიტექტორი	ბაგრატ პაკელიანი	
დაამუშავა	ბაგრატ პაკელიანი	

ნახაზი

ფუნქციური ზონირება (არსებული)

სტადია	ფორმატი	მასშტაბი	ფურც.	თარიღი
მ.პ.	A3	1:100		10.02.2019

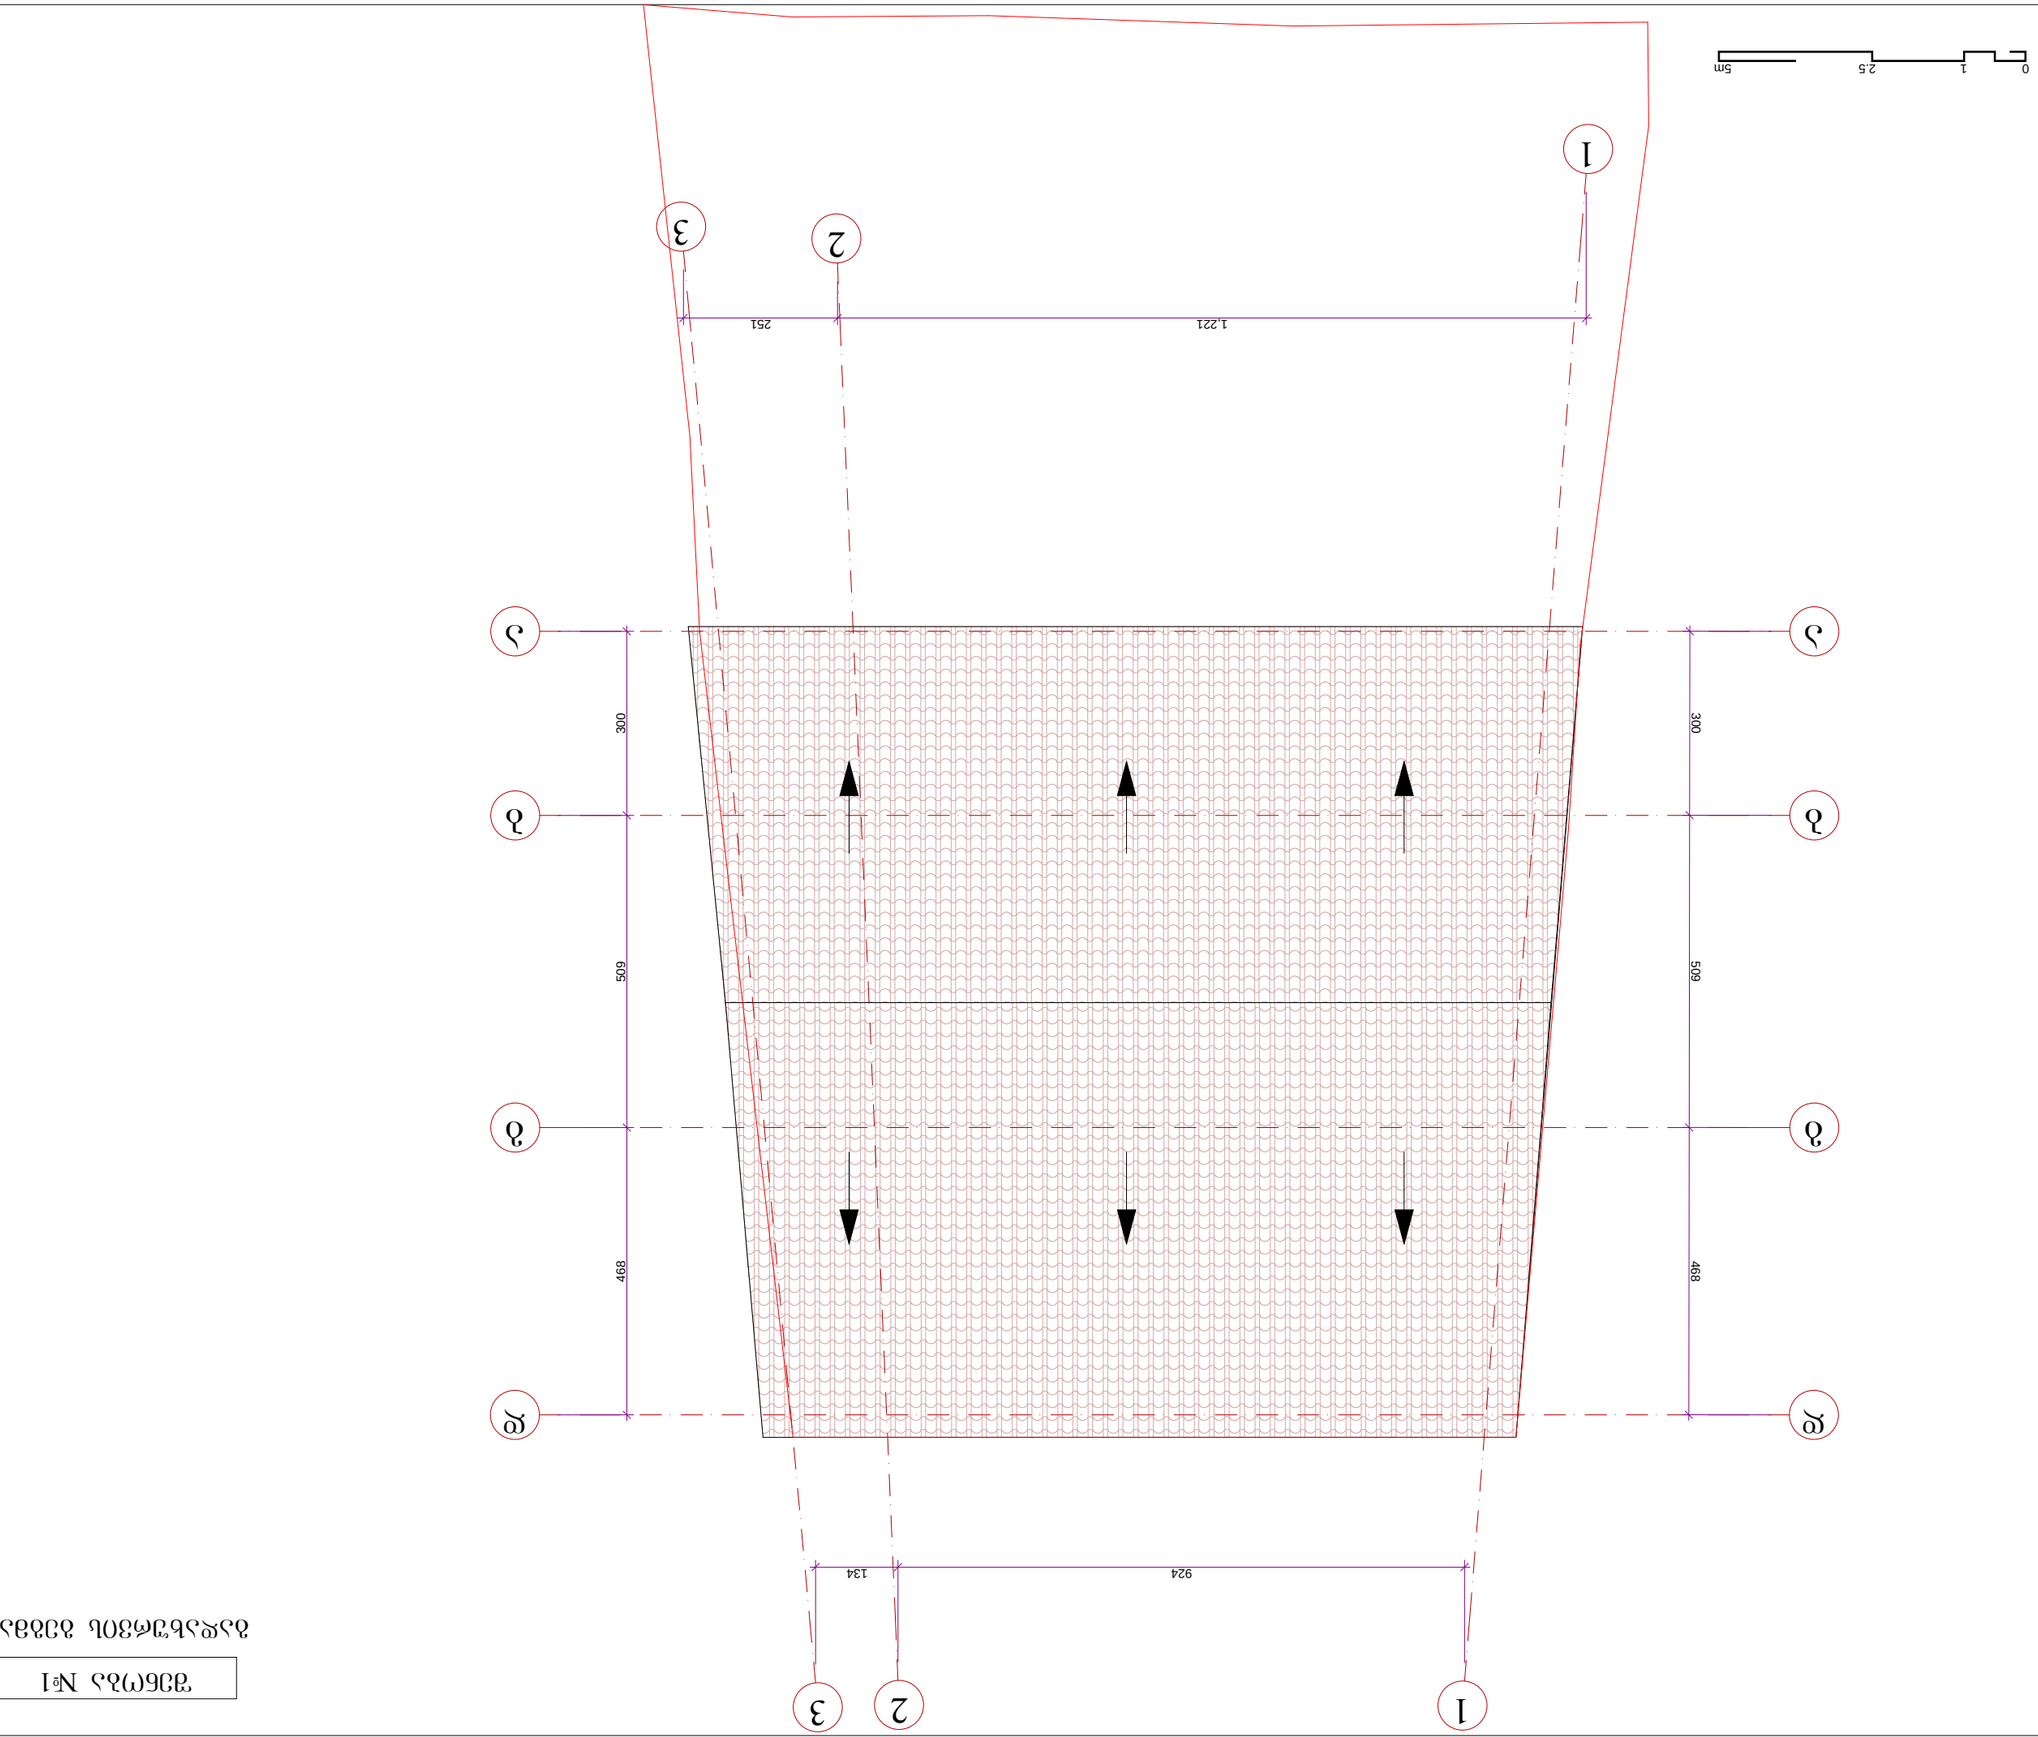






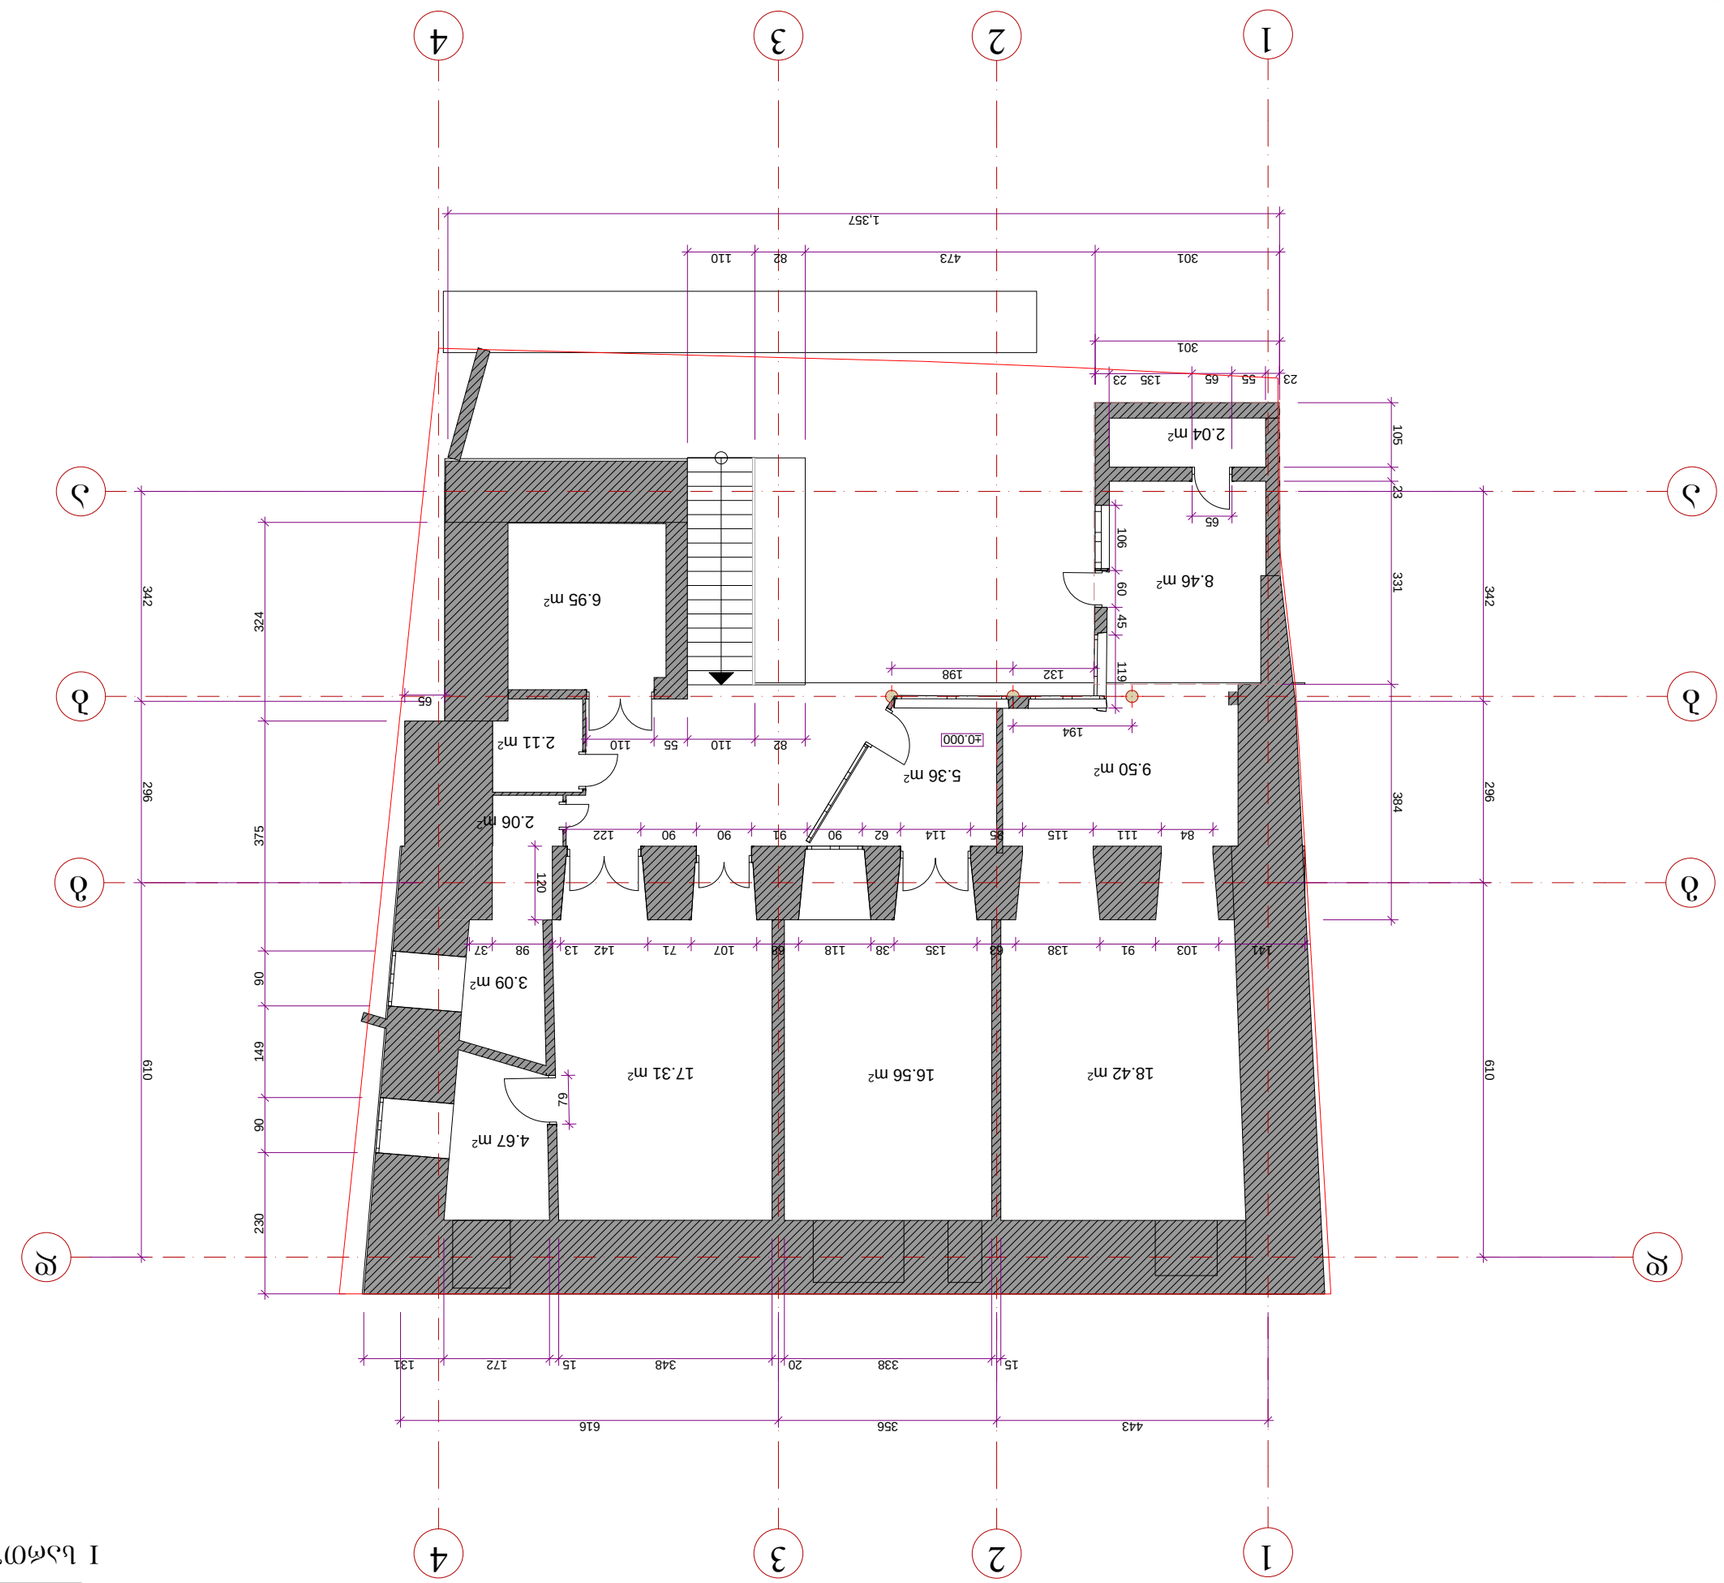

























II სართულის გეგმა

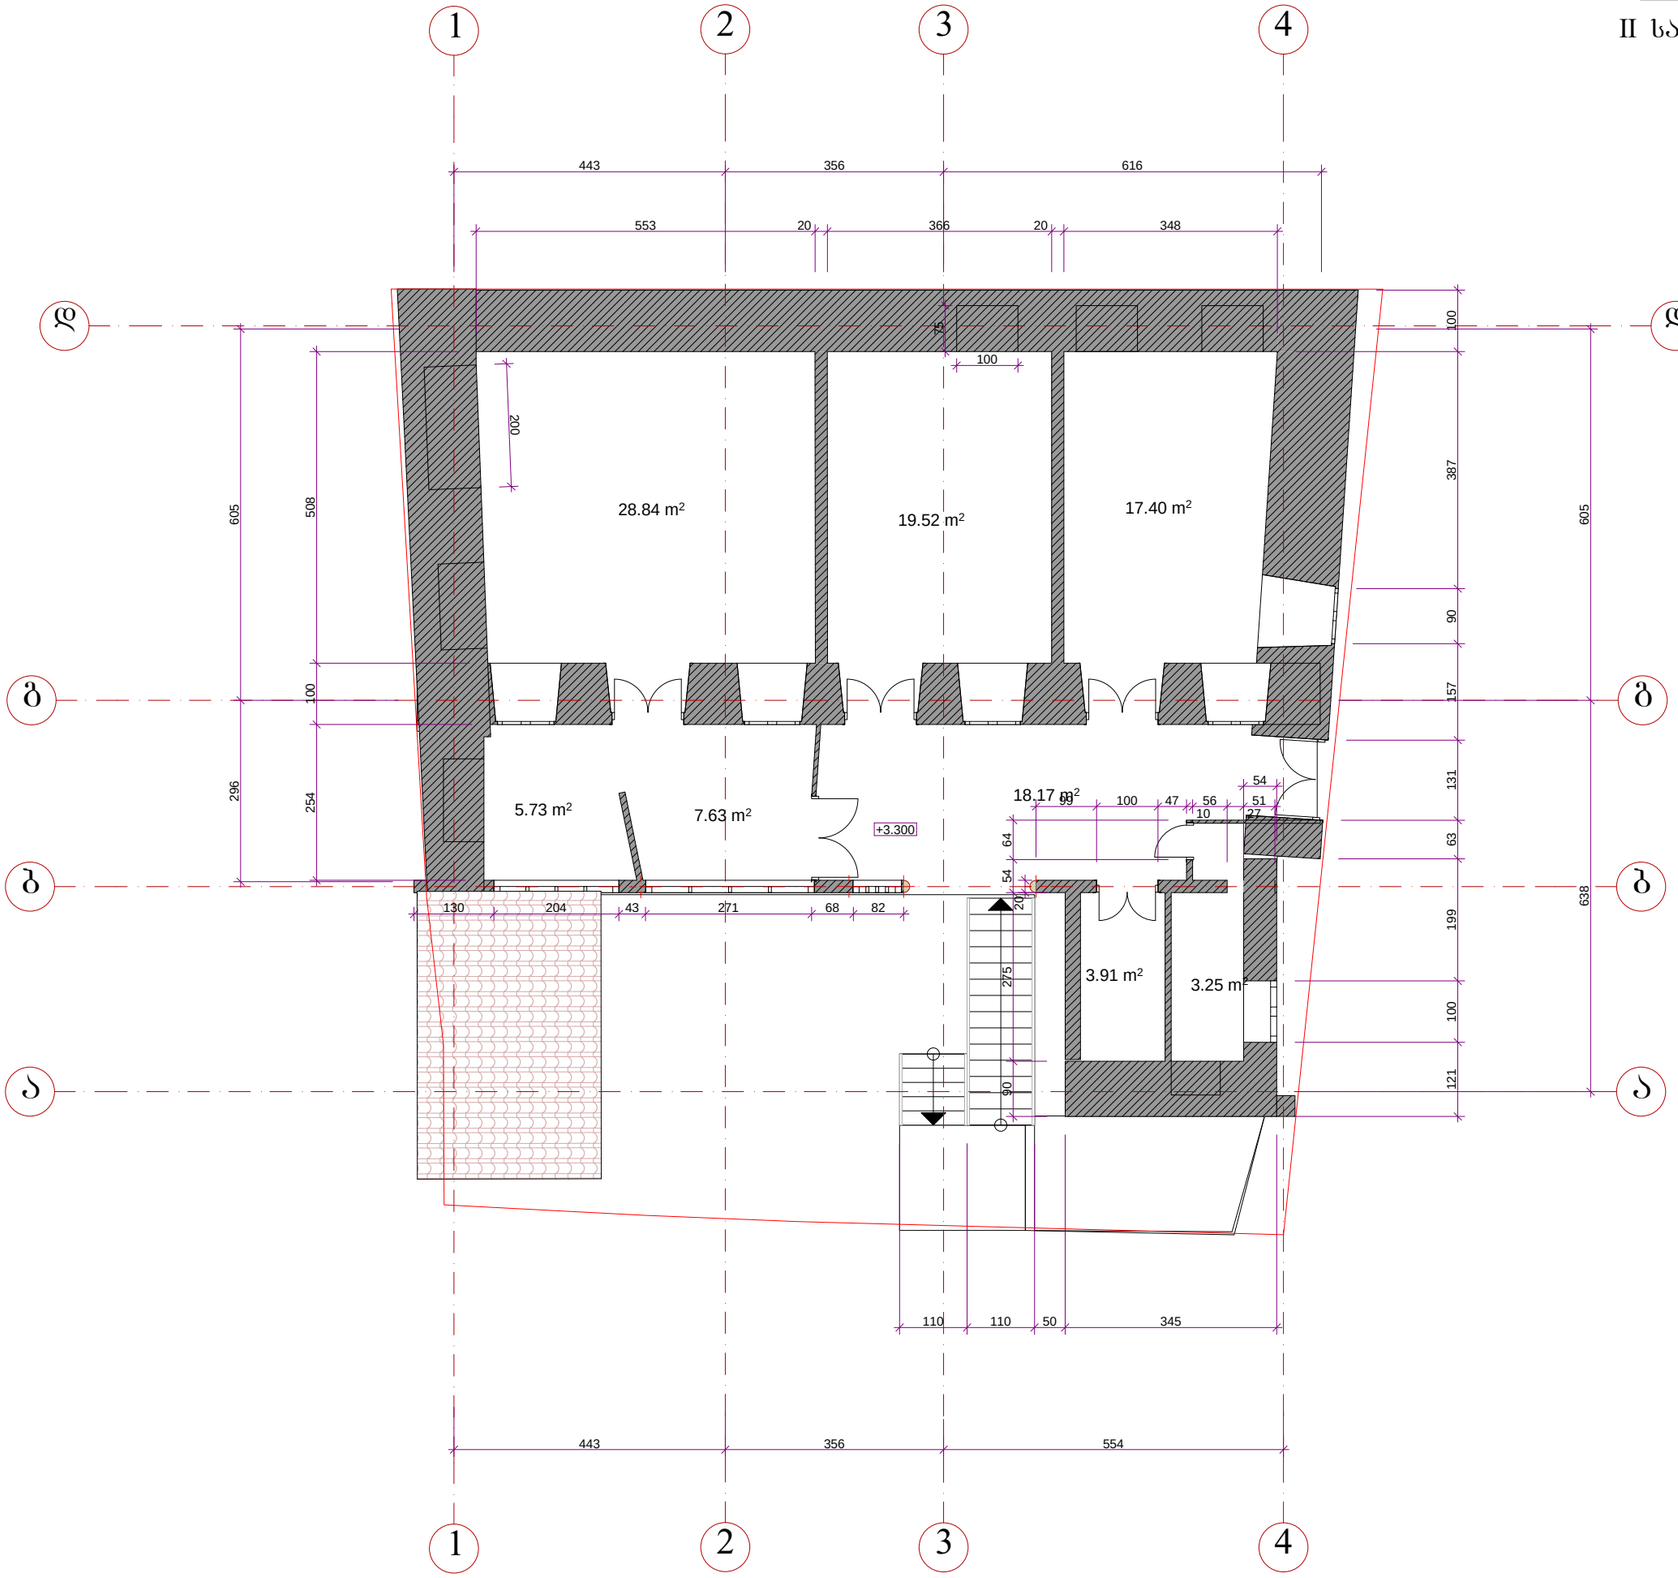

ქ. თბილისი
2019წ.

პირობითი ნიშნები:

1. ნახაზზე ზომები მოცემულია სანტიმეტრებში, ნიშნულები მეტრებში.

საპროექტო ობიექტის მისამართი

ქ. თბილისი, არარატის ქ. №21
ს/კ: 01.17.01.069.005

დამკვეთი შპს ს-5

საცხოვრებელი სახლის
დემონტაჟის პროექტი

საპროექტო ორგანიზაცია: შპს"სახაზავი"

Design Studio
Sakhazavi
www.facebook.com/SAkhazavi
მის:ვეკუას №48.
mail:sakhazavi@gmail.com

შტამპი

თანამდებობა	გვარი	ხელმოწერა
დირექტორი	არჩილ ნარეკლიშვილი	
მთ.არქიტექტორი	არჩილ ნარეკლიშვილი	
არქიტექტორი	ბაბრატ პაკელიანი	
დაამშპაკა	ბაბრატ პაკელიანი	

ნახაზი

ფუნქციური ზონირება
(არსებული)

სტადია	ფორმატი	მასშტაბი	ფურც.	თარიღი
მ.პ.	A3	1:100		10.02.2019

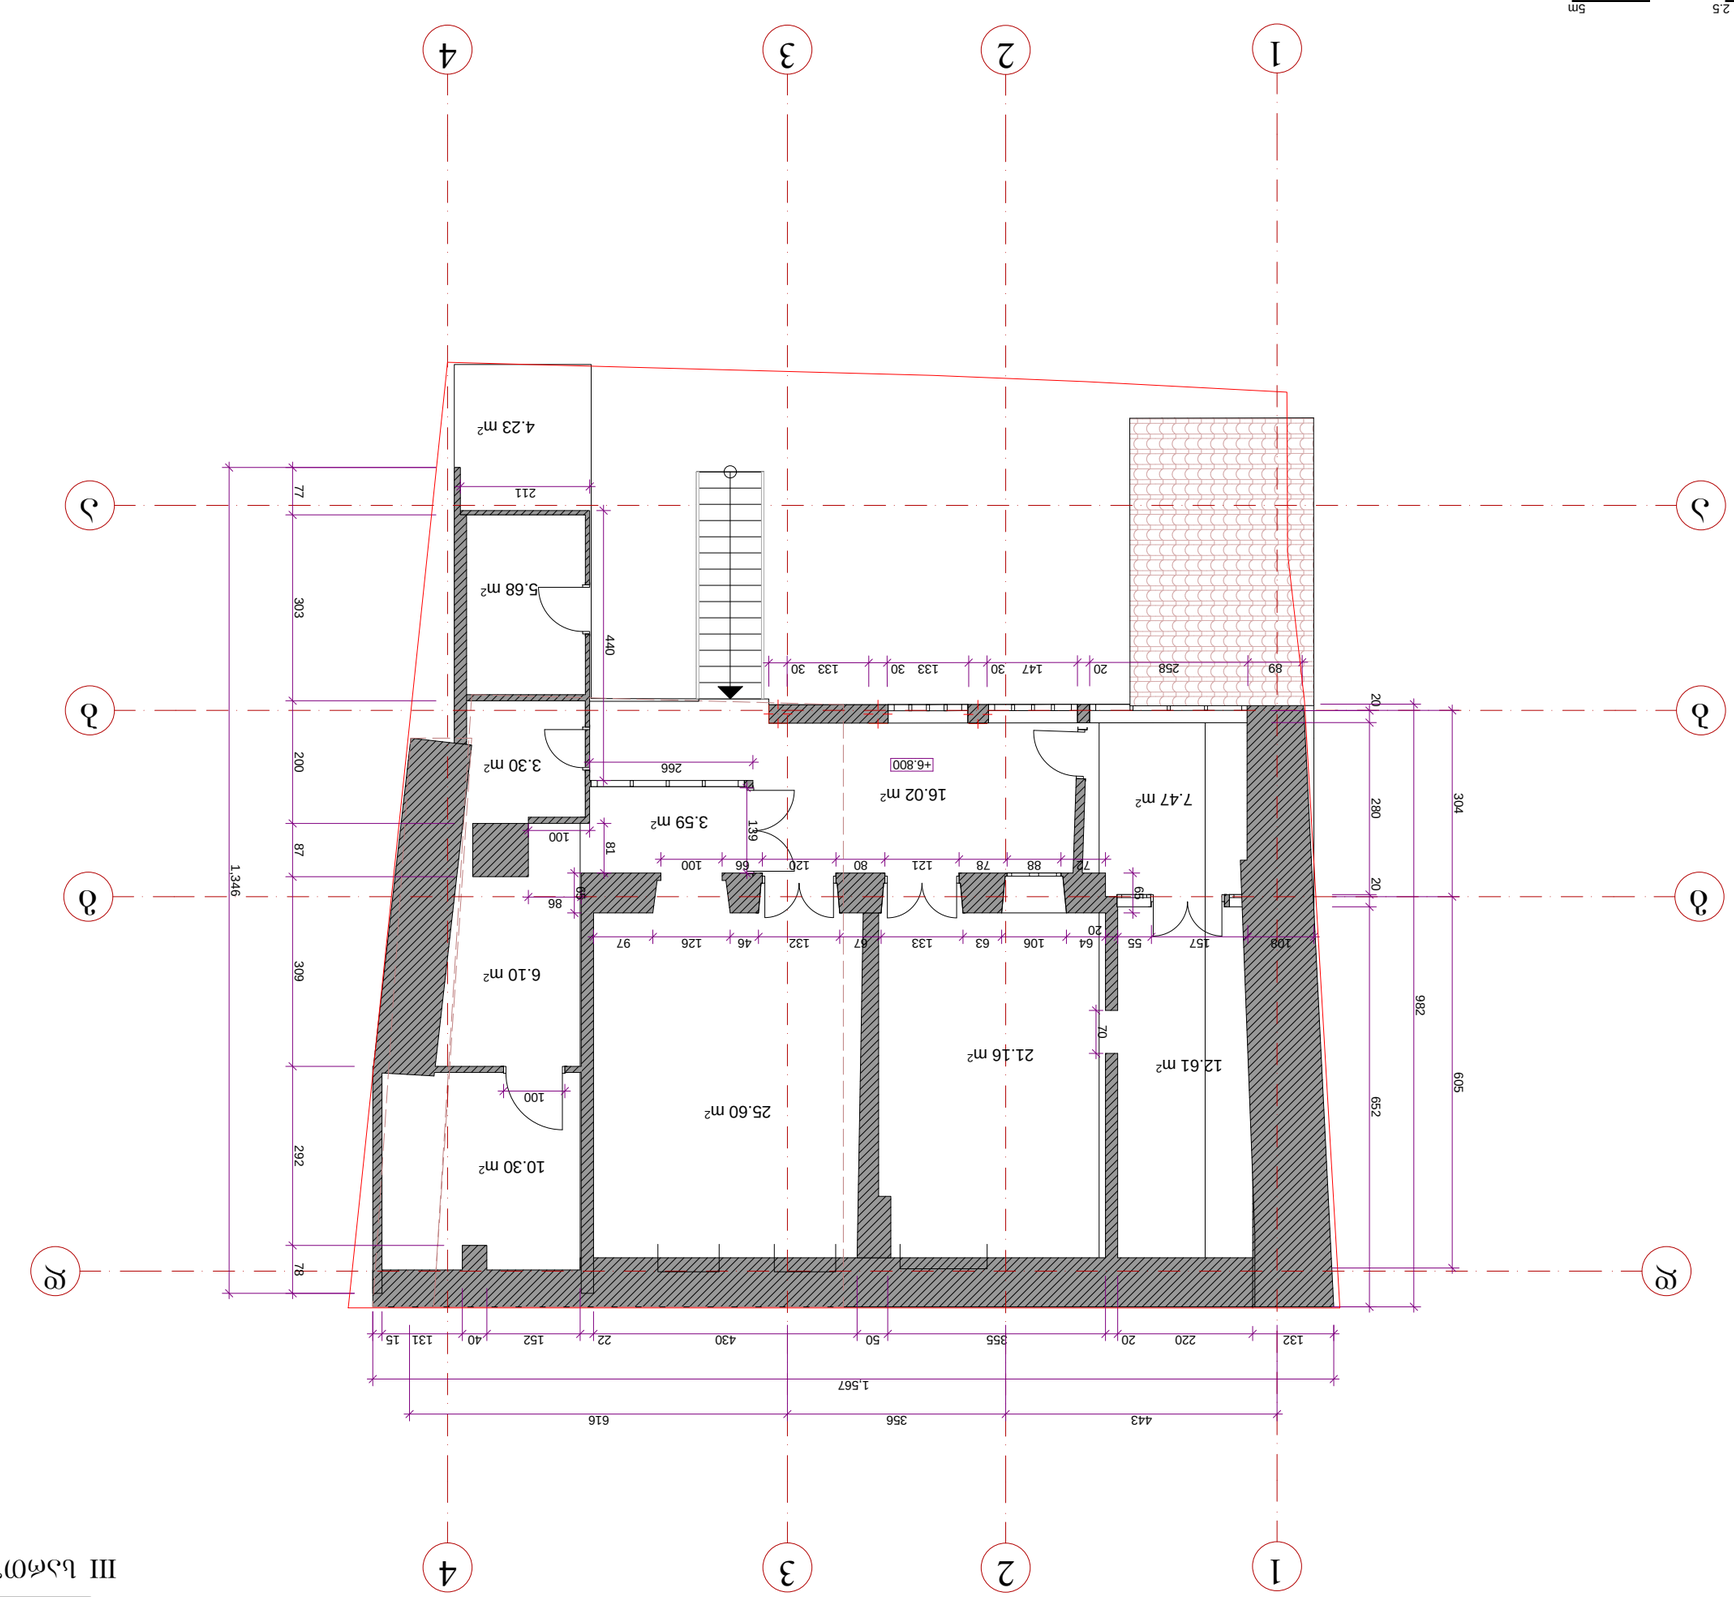

III სართული არქიტექტურული ნაწილი














ს/კ: 01.17.01.069.005

ფასადი №1
ფასადი №2
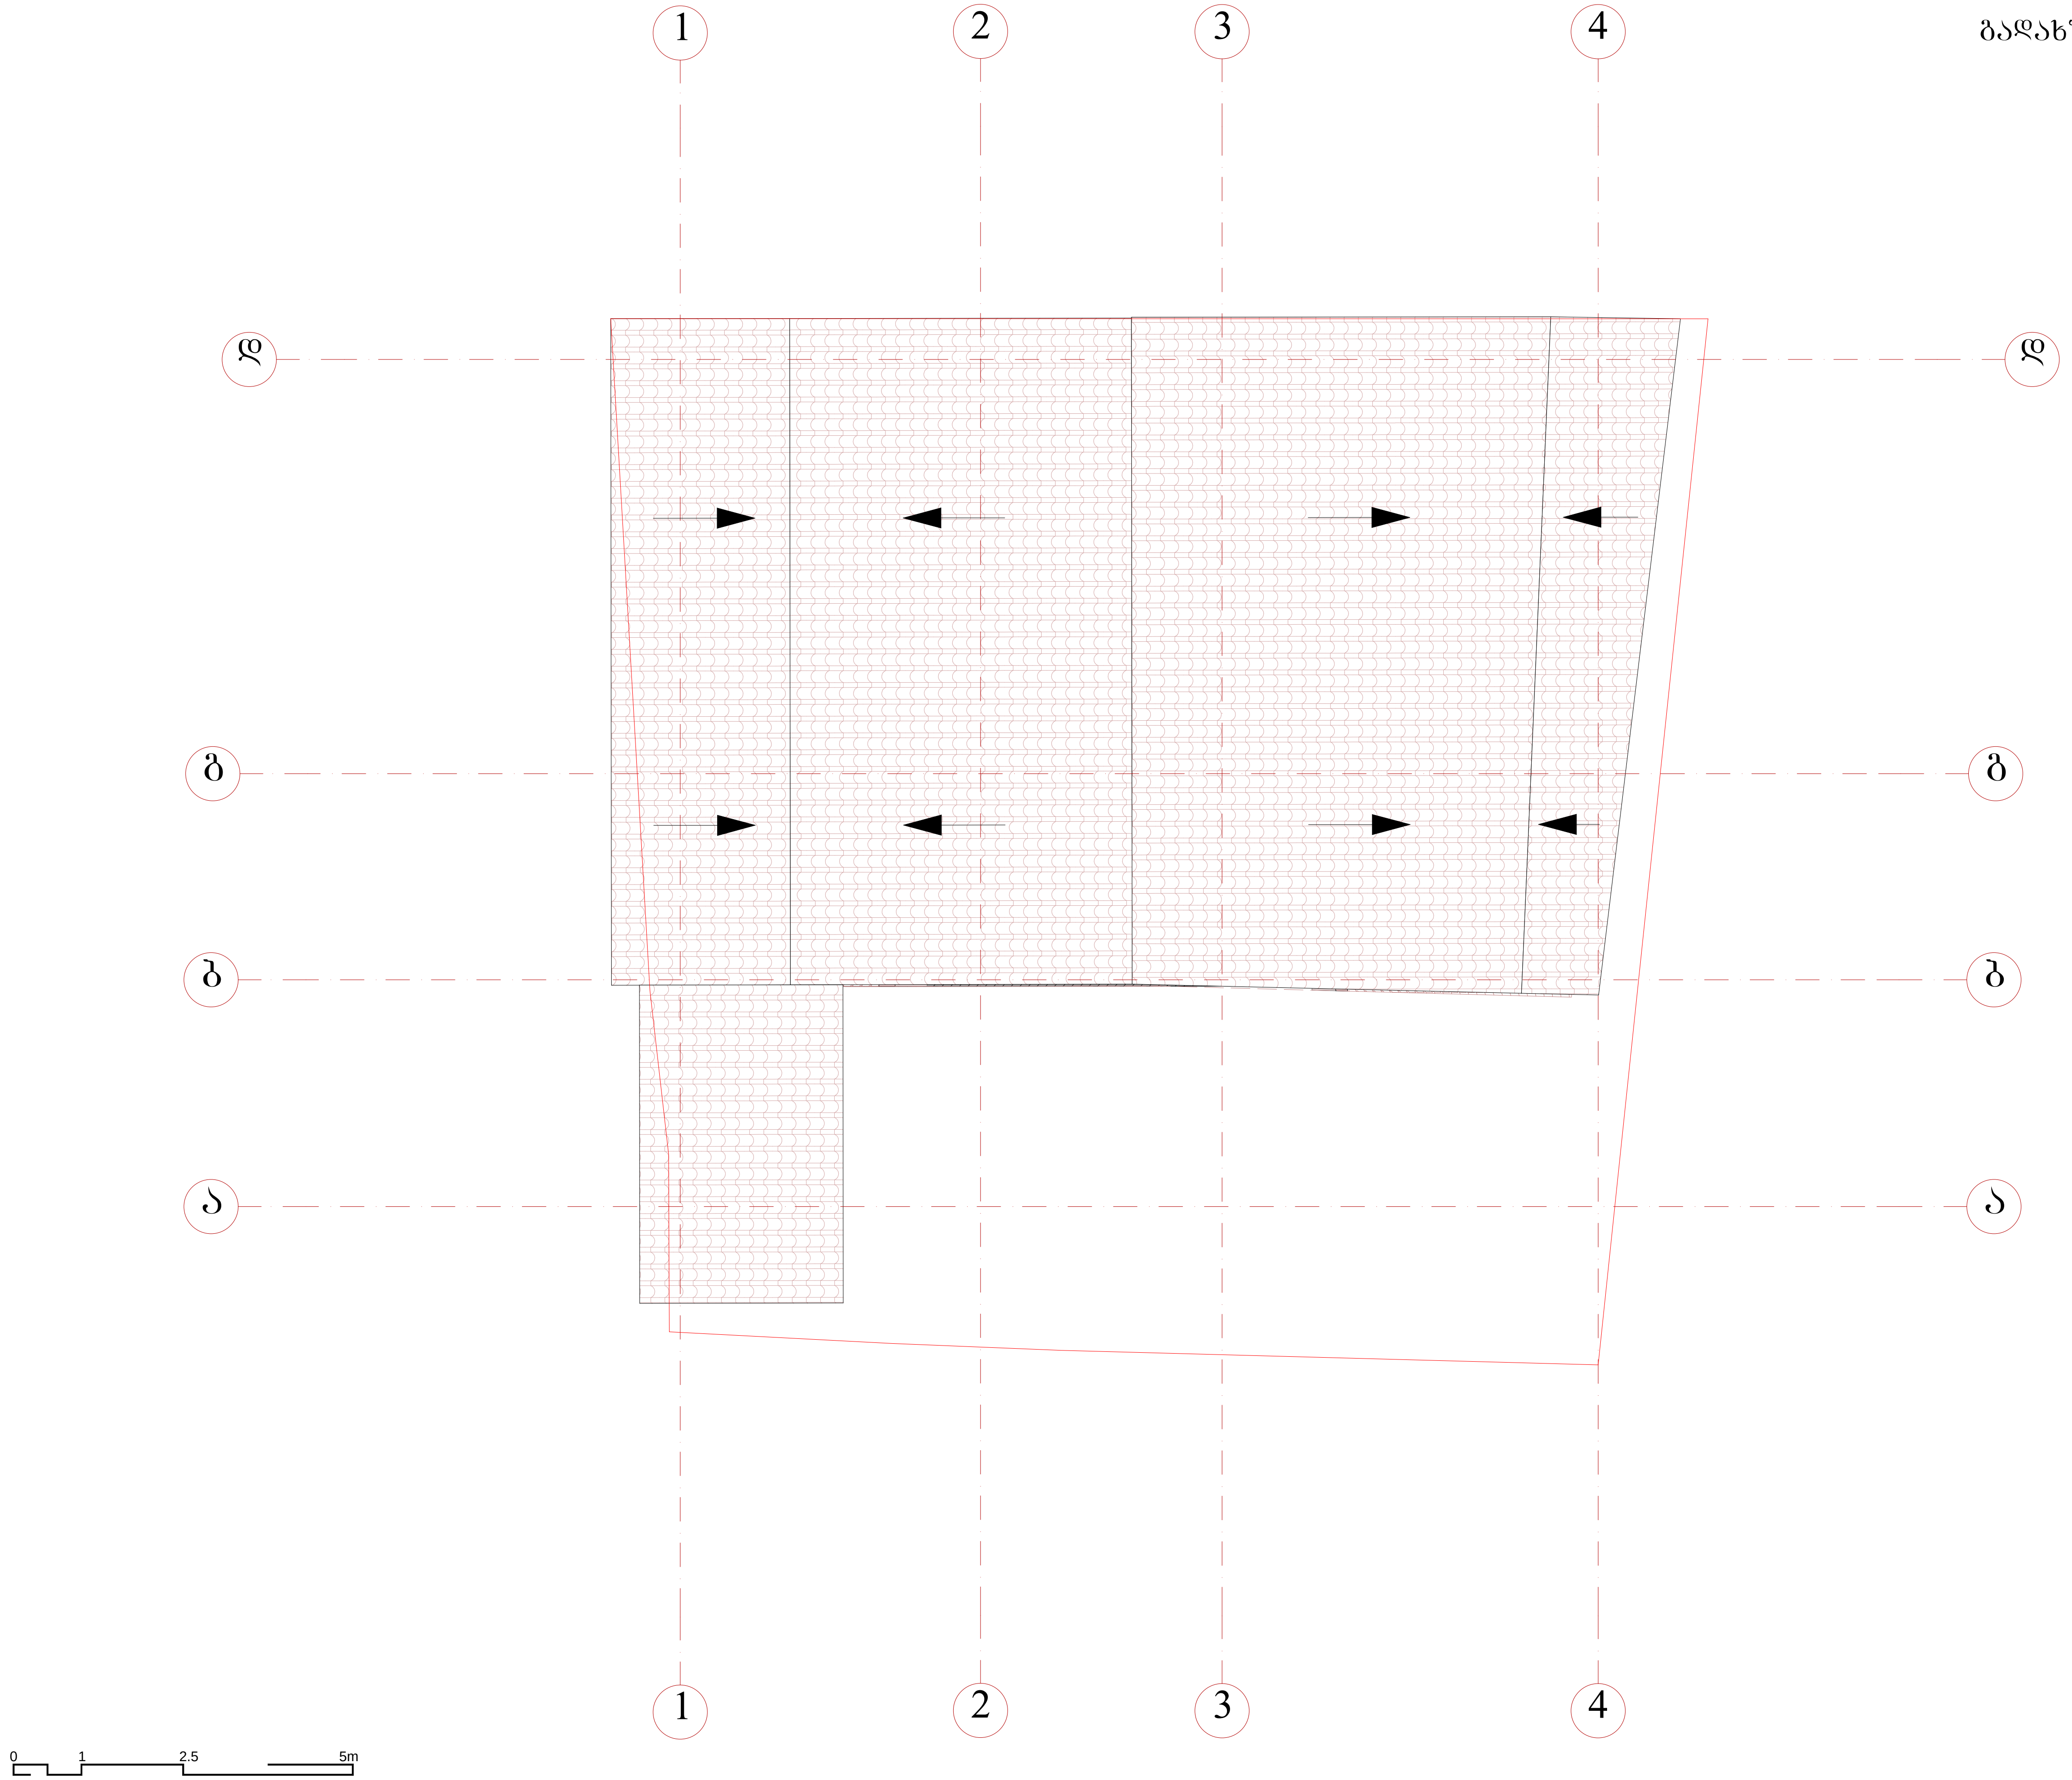

ქ. თბილისი
2019წ.

პირობითი ნიშნები:

1. ნახაზზე ზომები მოცემულია სანტიმეტრებში, ნიშნულები მეტრებში.

საპროექტო ობიექტის მისამართი

ქ. თბილისი, არარიტის ქ. №21
ს/კ: 01.17.01.069.005

დამკვეთი შპს ს-5

საცხოვრებელი სახლის
დემონტაჟის პროექტი

საპროექტო ორგანიზაცია: შპს"სახაზავი"

Design Studio SAkhazavi

www.facebook.com/SAkhazavi

მის:წერეთლის №48.

mail:sakhazavi@gmail.com

შტამპი

თანამდებობა	გვარი	ხელმოწერა
დირექტორი	არჩილ ნარეკლიშვილი	
მთ.არქიტექტორი	არჩილ ნარეკლიშვილი	
არქიტექტორი	ბაგრატ პაკელიანი	
დაამუშავა	ბაგრატ პაკელიანი	

ნახაზი

ფუნქციური ზონირება
(არსებული)

სტადია	ფორმატი	მასშტაბი	ფურც.	თარიღი
მ.პ.	A3	1:100		10.02.2019

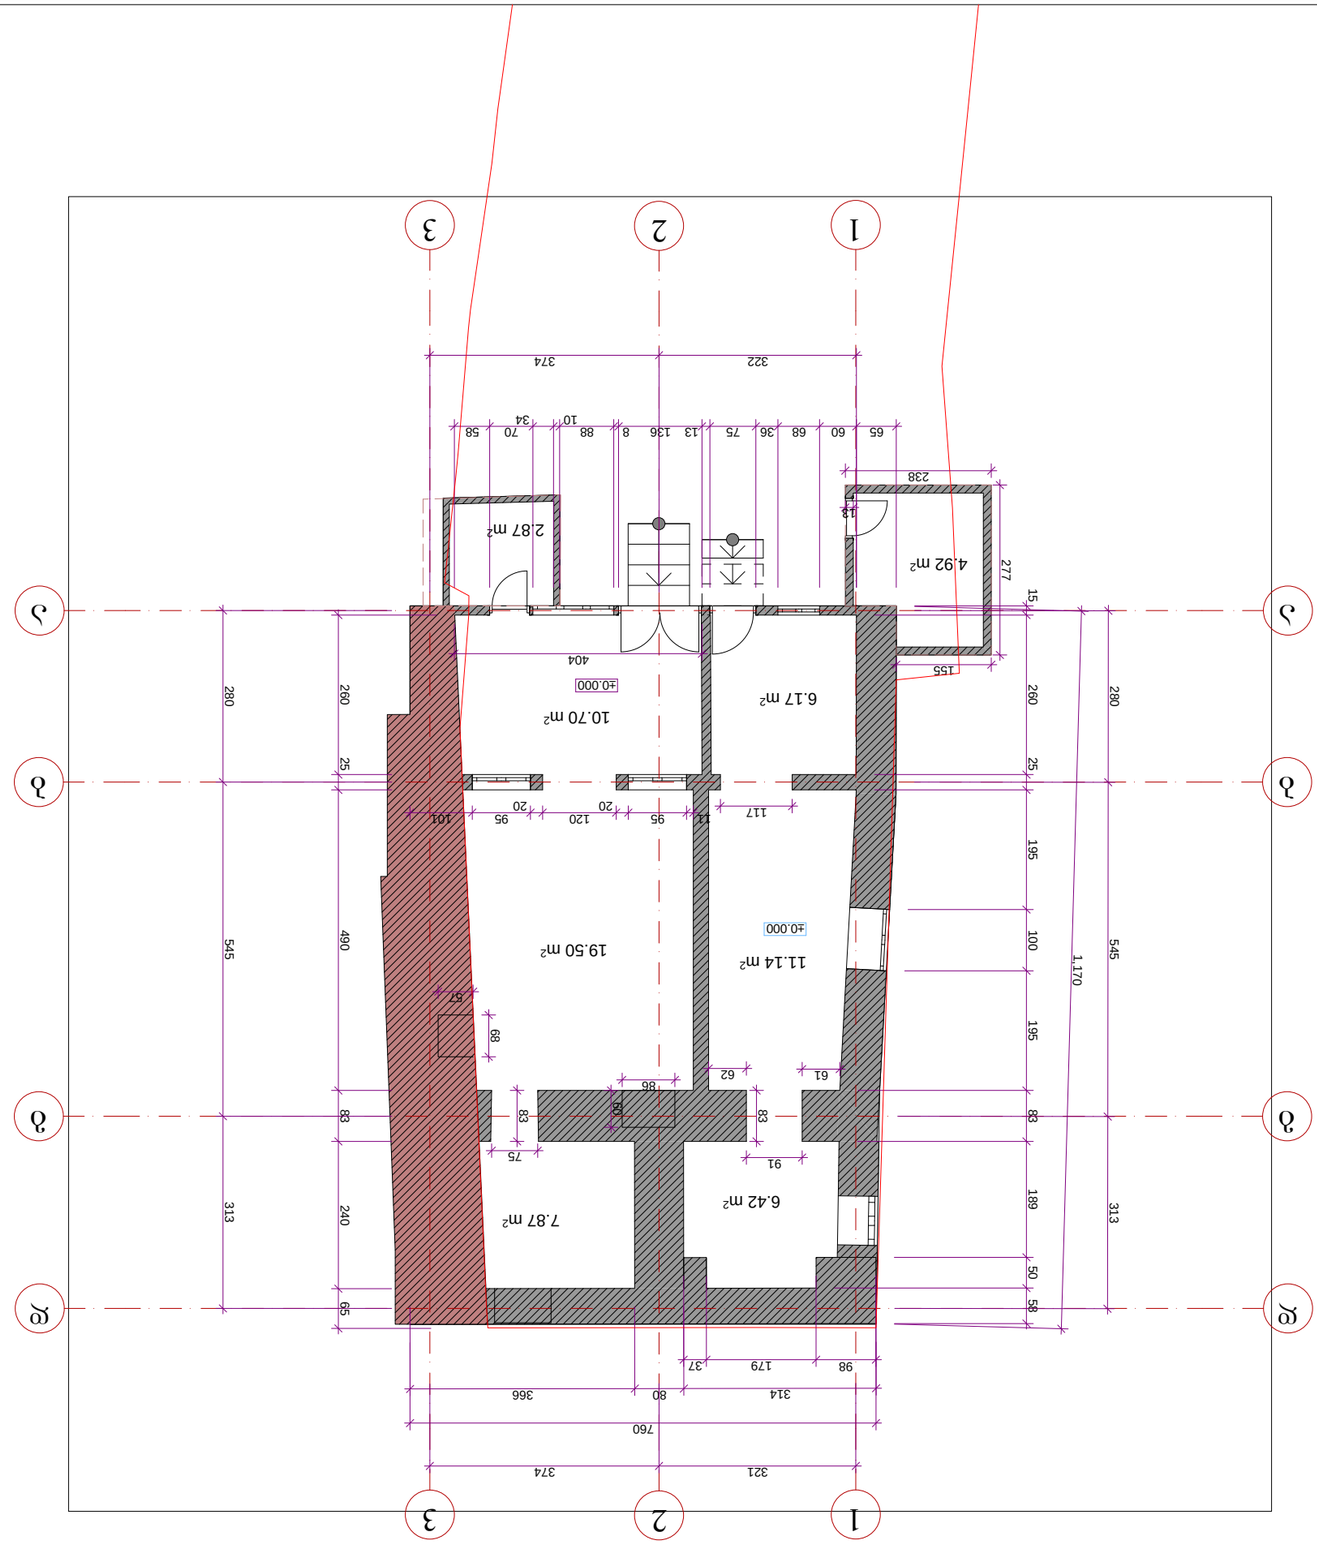


























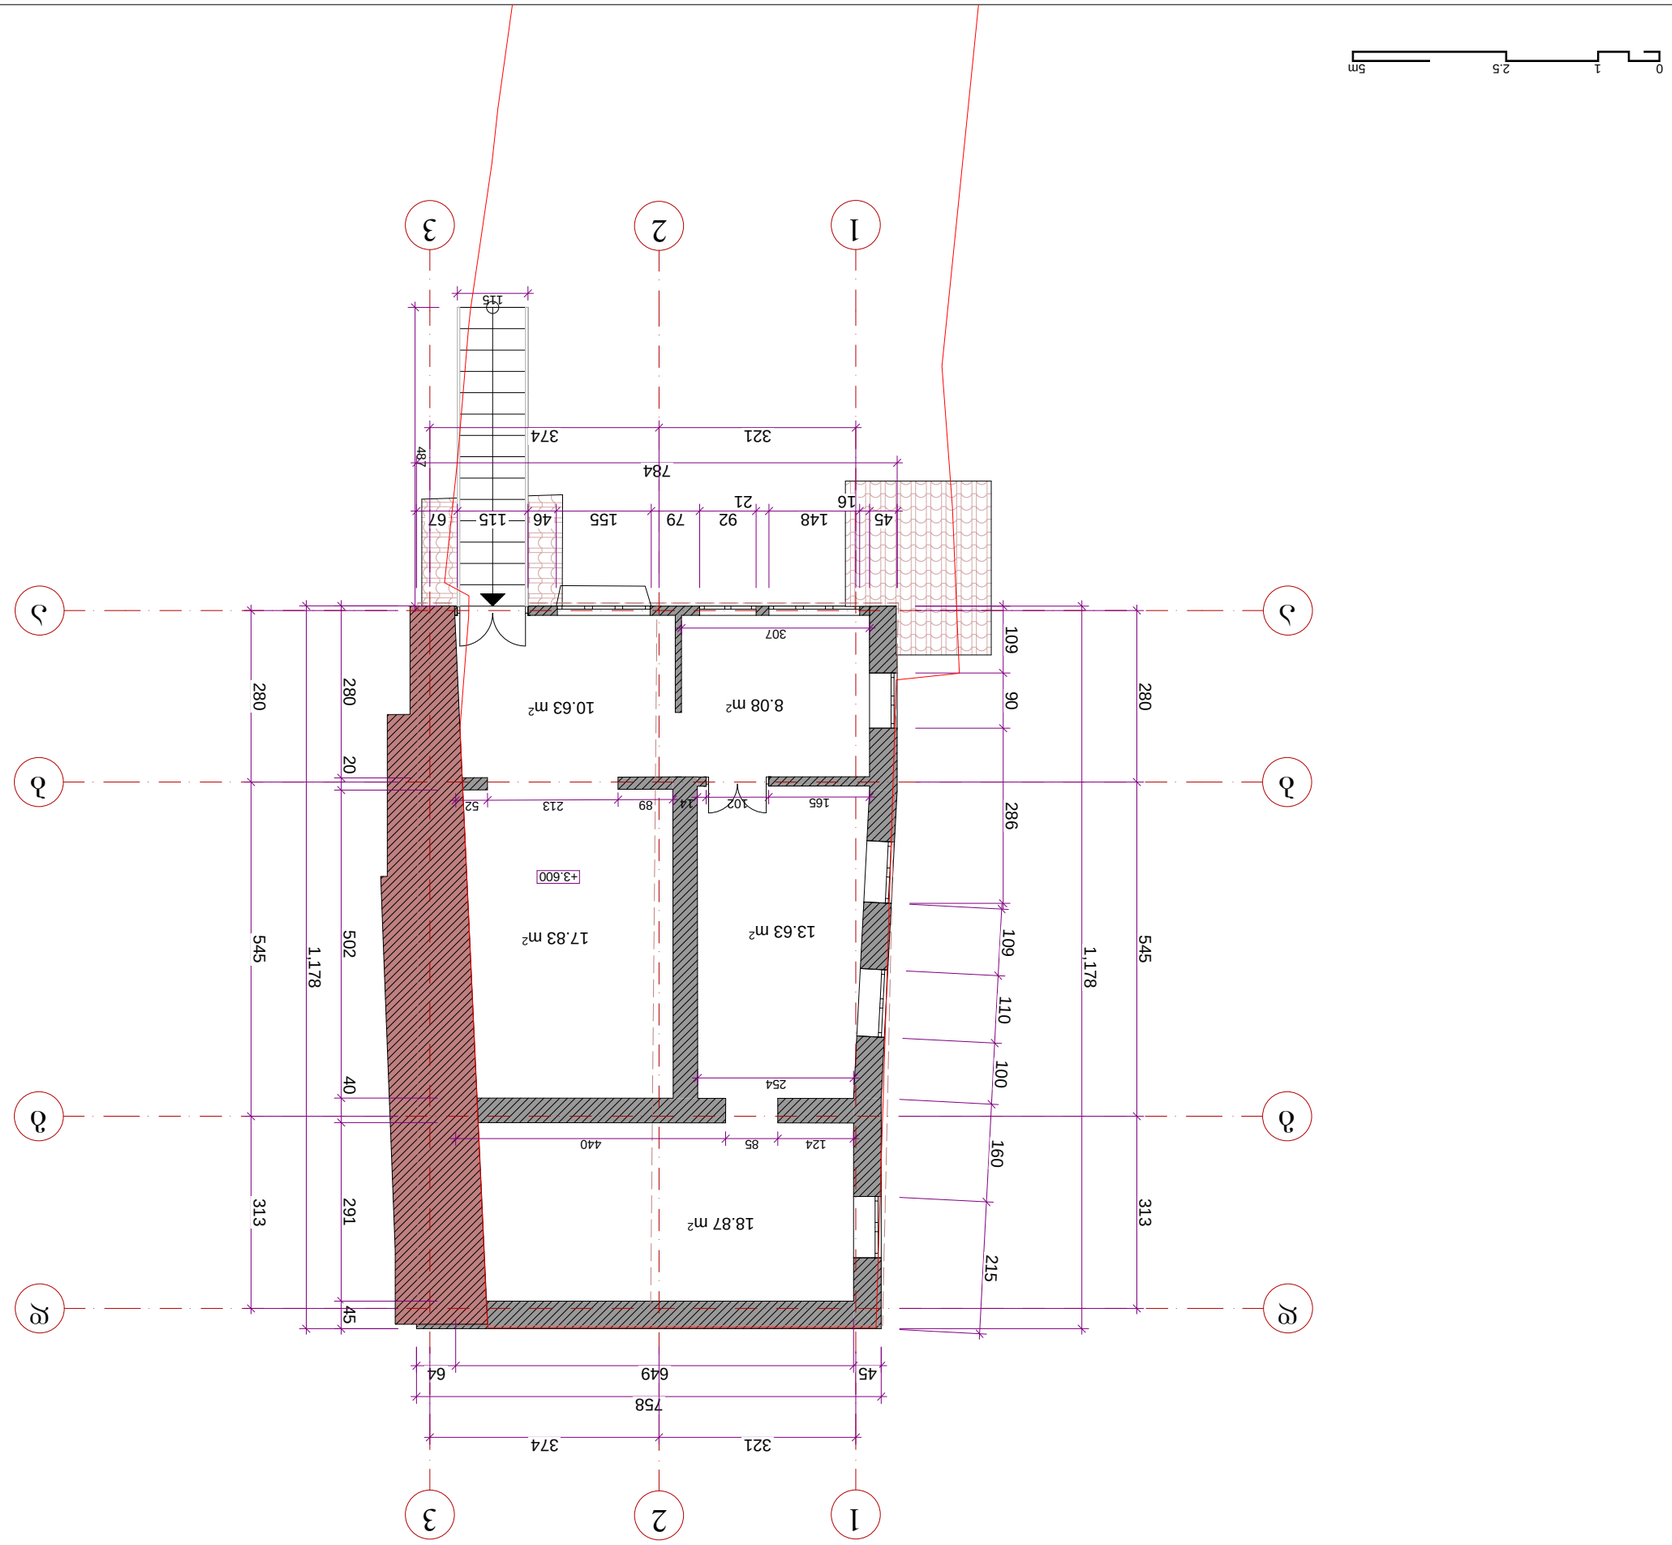

II სართულის იატაკის გეგმა

მ 1:100









ელექტრო განათების სქემა	პროექტი განაპირობებს	
სანიტარული კვანძები	პროექტი განაპირობებს	

ნახატის დასახელება

შენობა-ნაგებობის ტერიტორიის ათვისების გენერალური გეგმა
(არსებული)

ნახატის №	შენობის დასახელება	მასშტაბი	თარიღი
8.3.	A3	1:100	10.02.2019

1. ნახაზზე ნაჩვენებია შენობის ტერიტორიის ათვისების გენერალური გეგმა.

ნახაზის მასშტაბი (შენობის გენერალური გეგმა) 1:500





2019წ.

ავტორის ნიშანი

შენობა №3

გადახურვის გეგმა

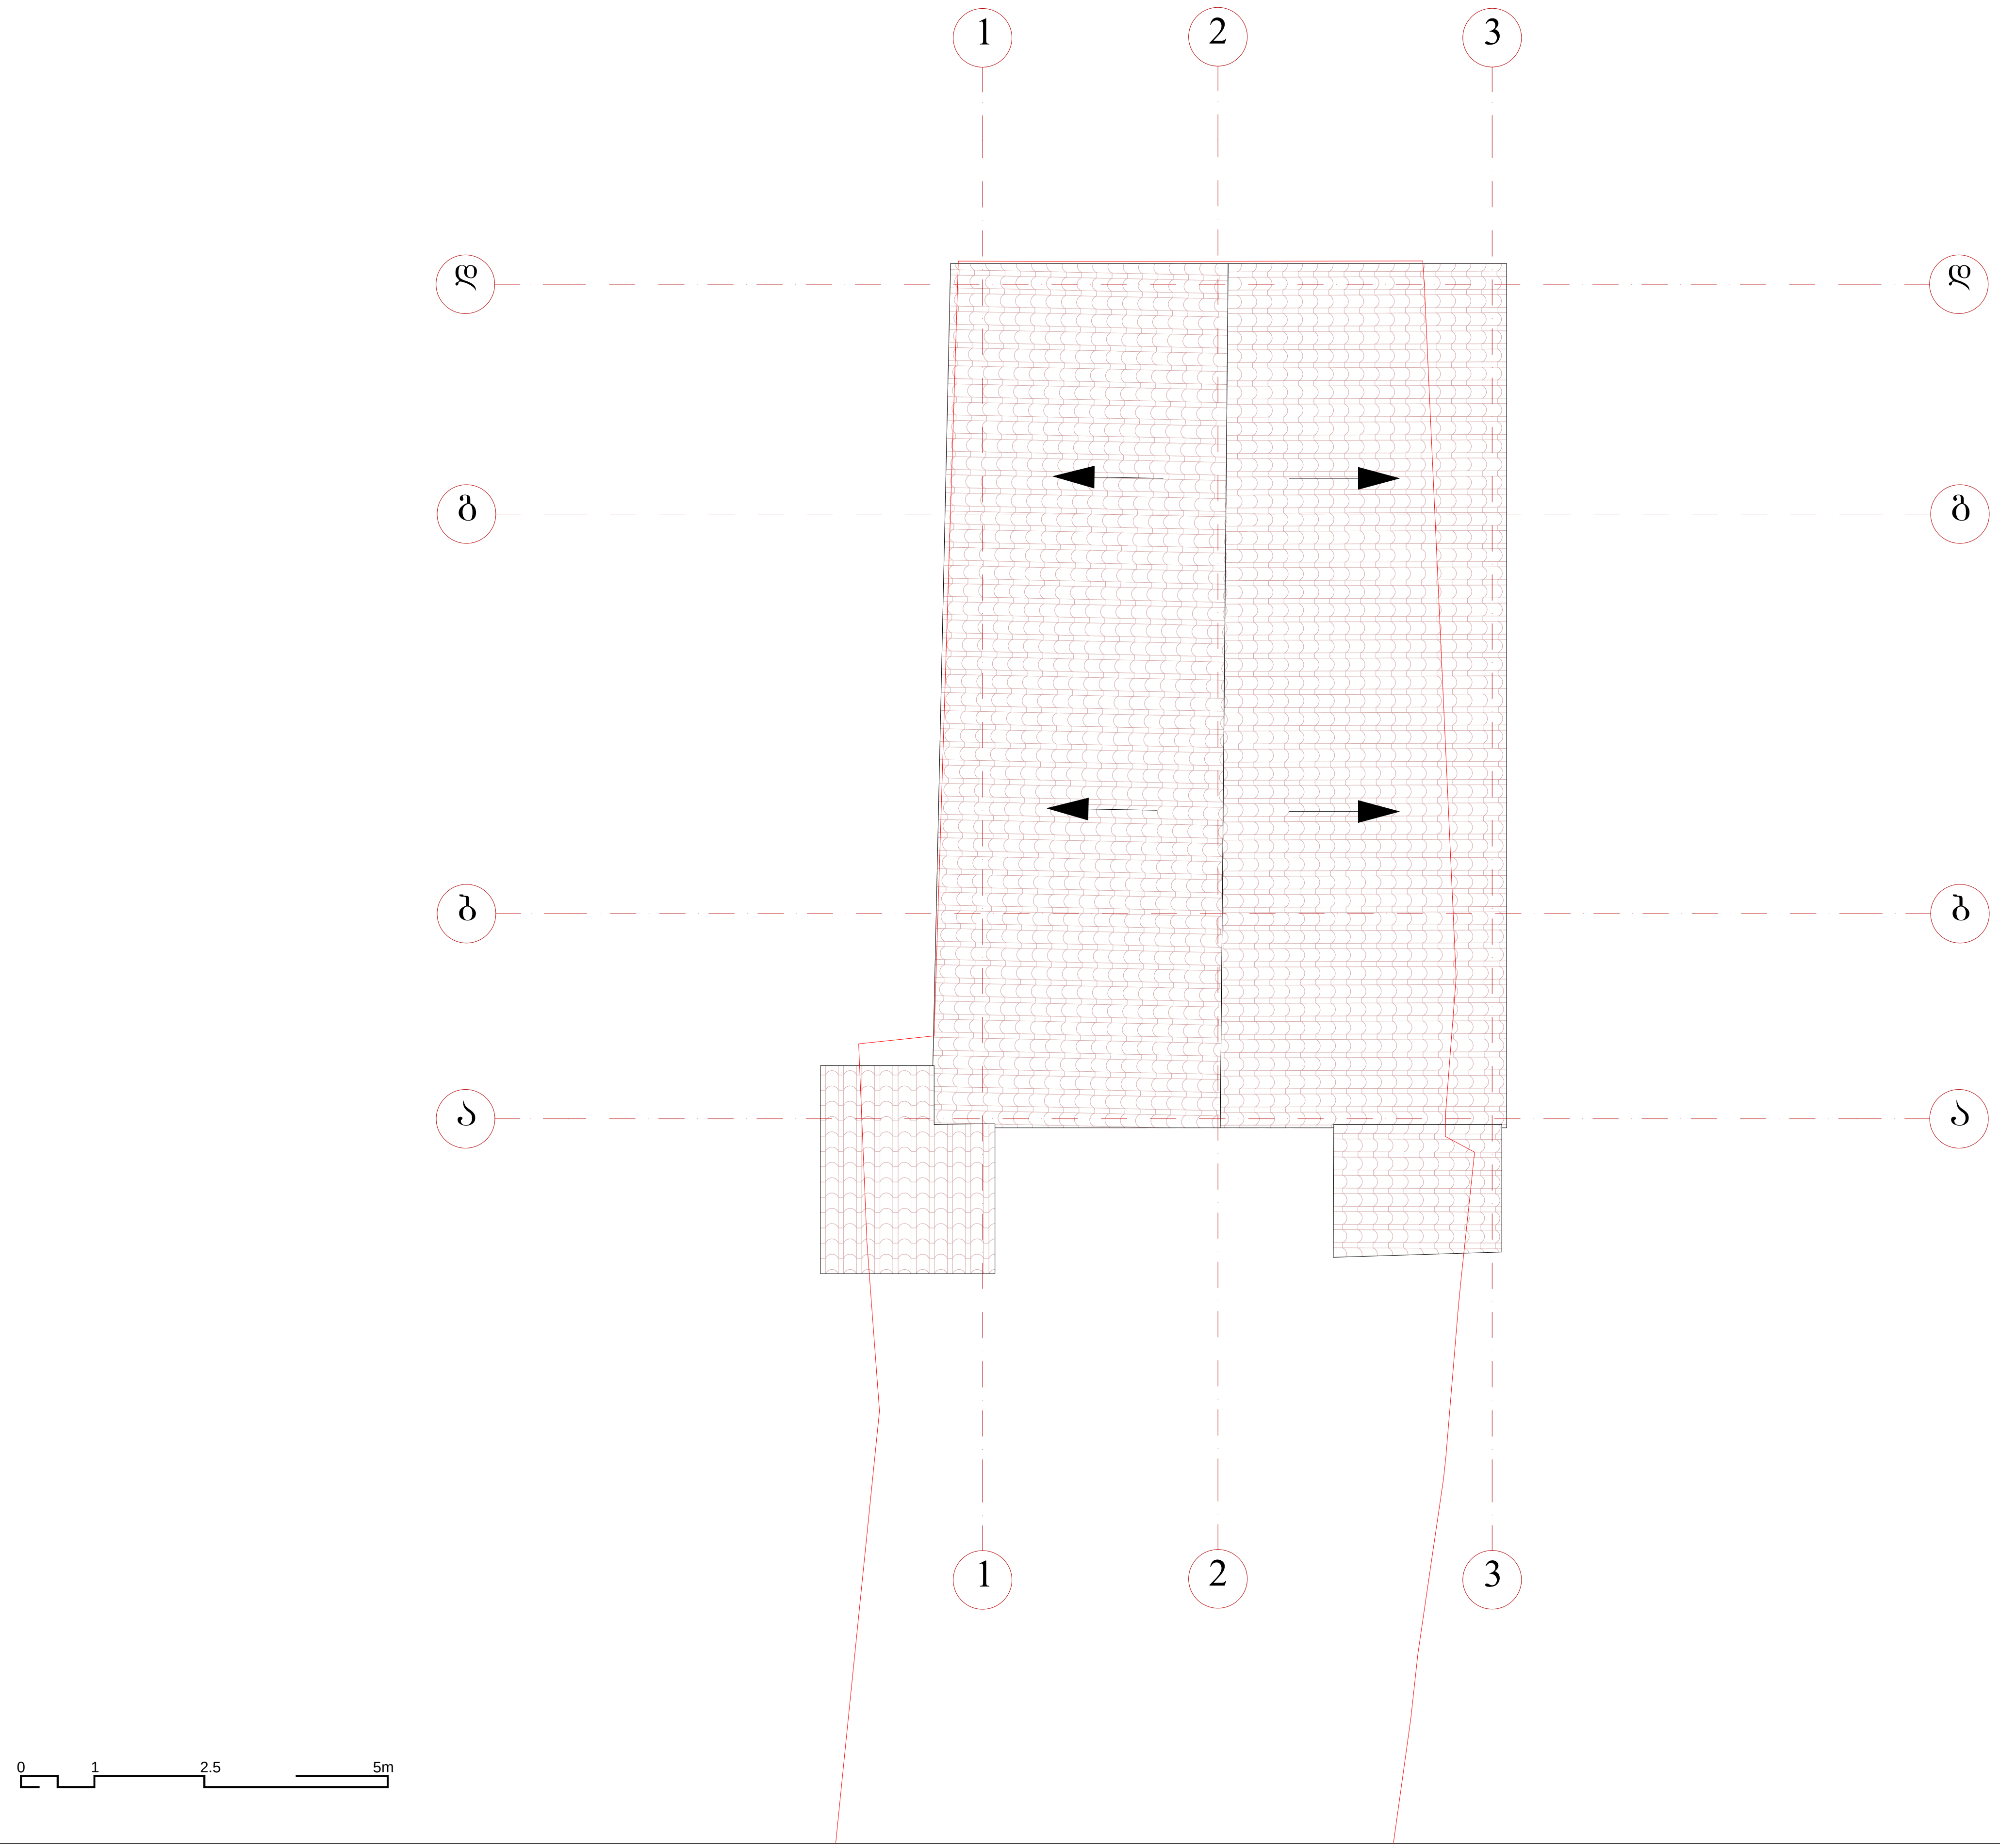

ქ. თბილისი
2019წ.

პირობითი ნიშნები:

1. ნახაზზე ზომები მოცემულია სანტიმეტრებში, ნიშნულები მეტრებში.

საპროექტო ობიექტის მისამართი

ქ. თბილისი, არმაზის ქ. №31
ს/კ: 01.17.01.069.007

დამკვეთი შპს ს-5

საცხოვრებელი სახლის დემონტაჟის პროექტი

საპროექტო ორგანიზაცია: შპს"სახაზავი"

Design Studio SAkhazavi

www.facebook.com/SAkhazavi

მის:წერეთლის №48.

mail:sakhazavi@gmail.com

შტამპი

შპს "სახაზავი" • GEORGIA • "SAKHAZAVI" LTD • 404863992

თანამდებობა	გვარი	ხელმოწერა
დირექტორი	არჩილ ნარეკლიშვილი	
მთ.არქიტექტორი	არჩილ ნარეკლიშვილი	
არქიტექტორი	ბაგრატ პაკელიანი	
დაამუშავა	ბაგრატ პაკელიანი	

ნახაზი

ფუნქციური ზონირება
(არსებული)

სტადია	ფორმატი	მასშტაბი	ფურც.	თარიღი
მ.პ.	A3	1:100		10.02.2019

შენობა №4

I სართულის გეგმა

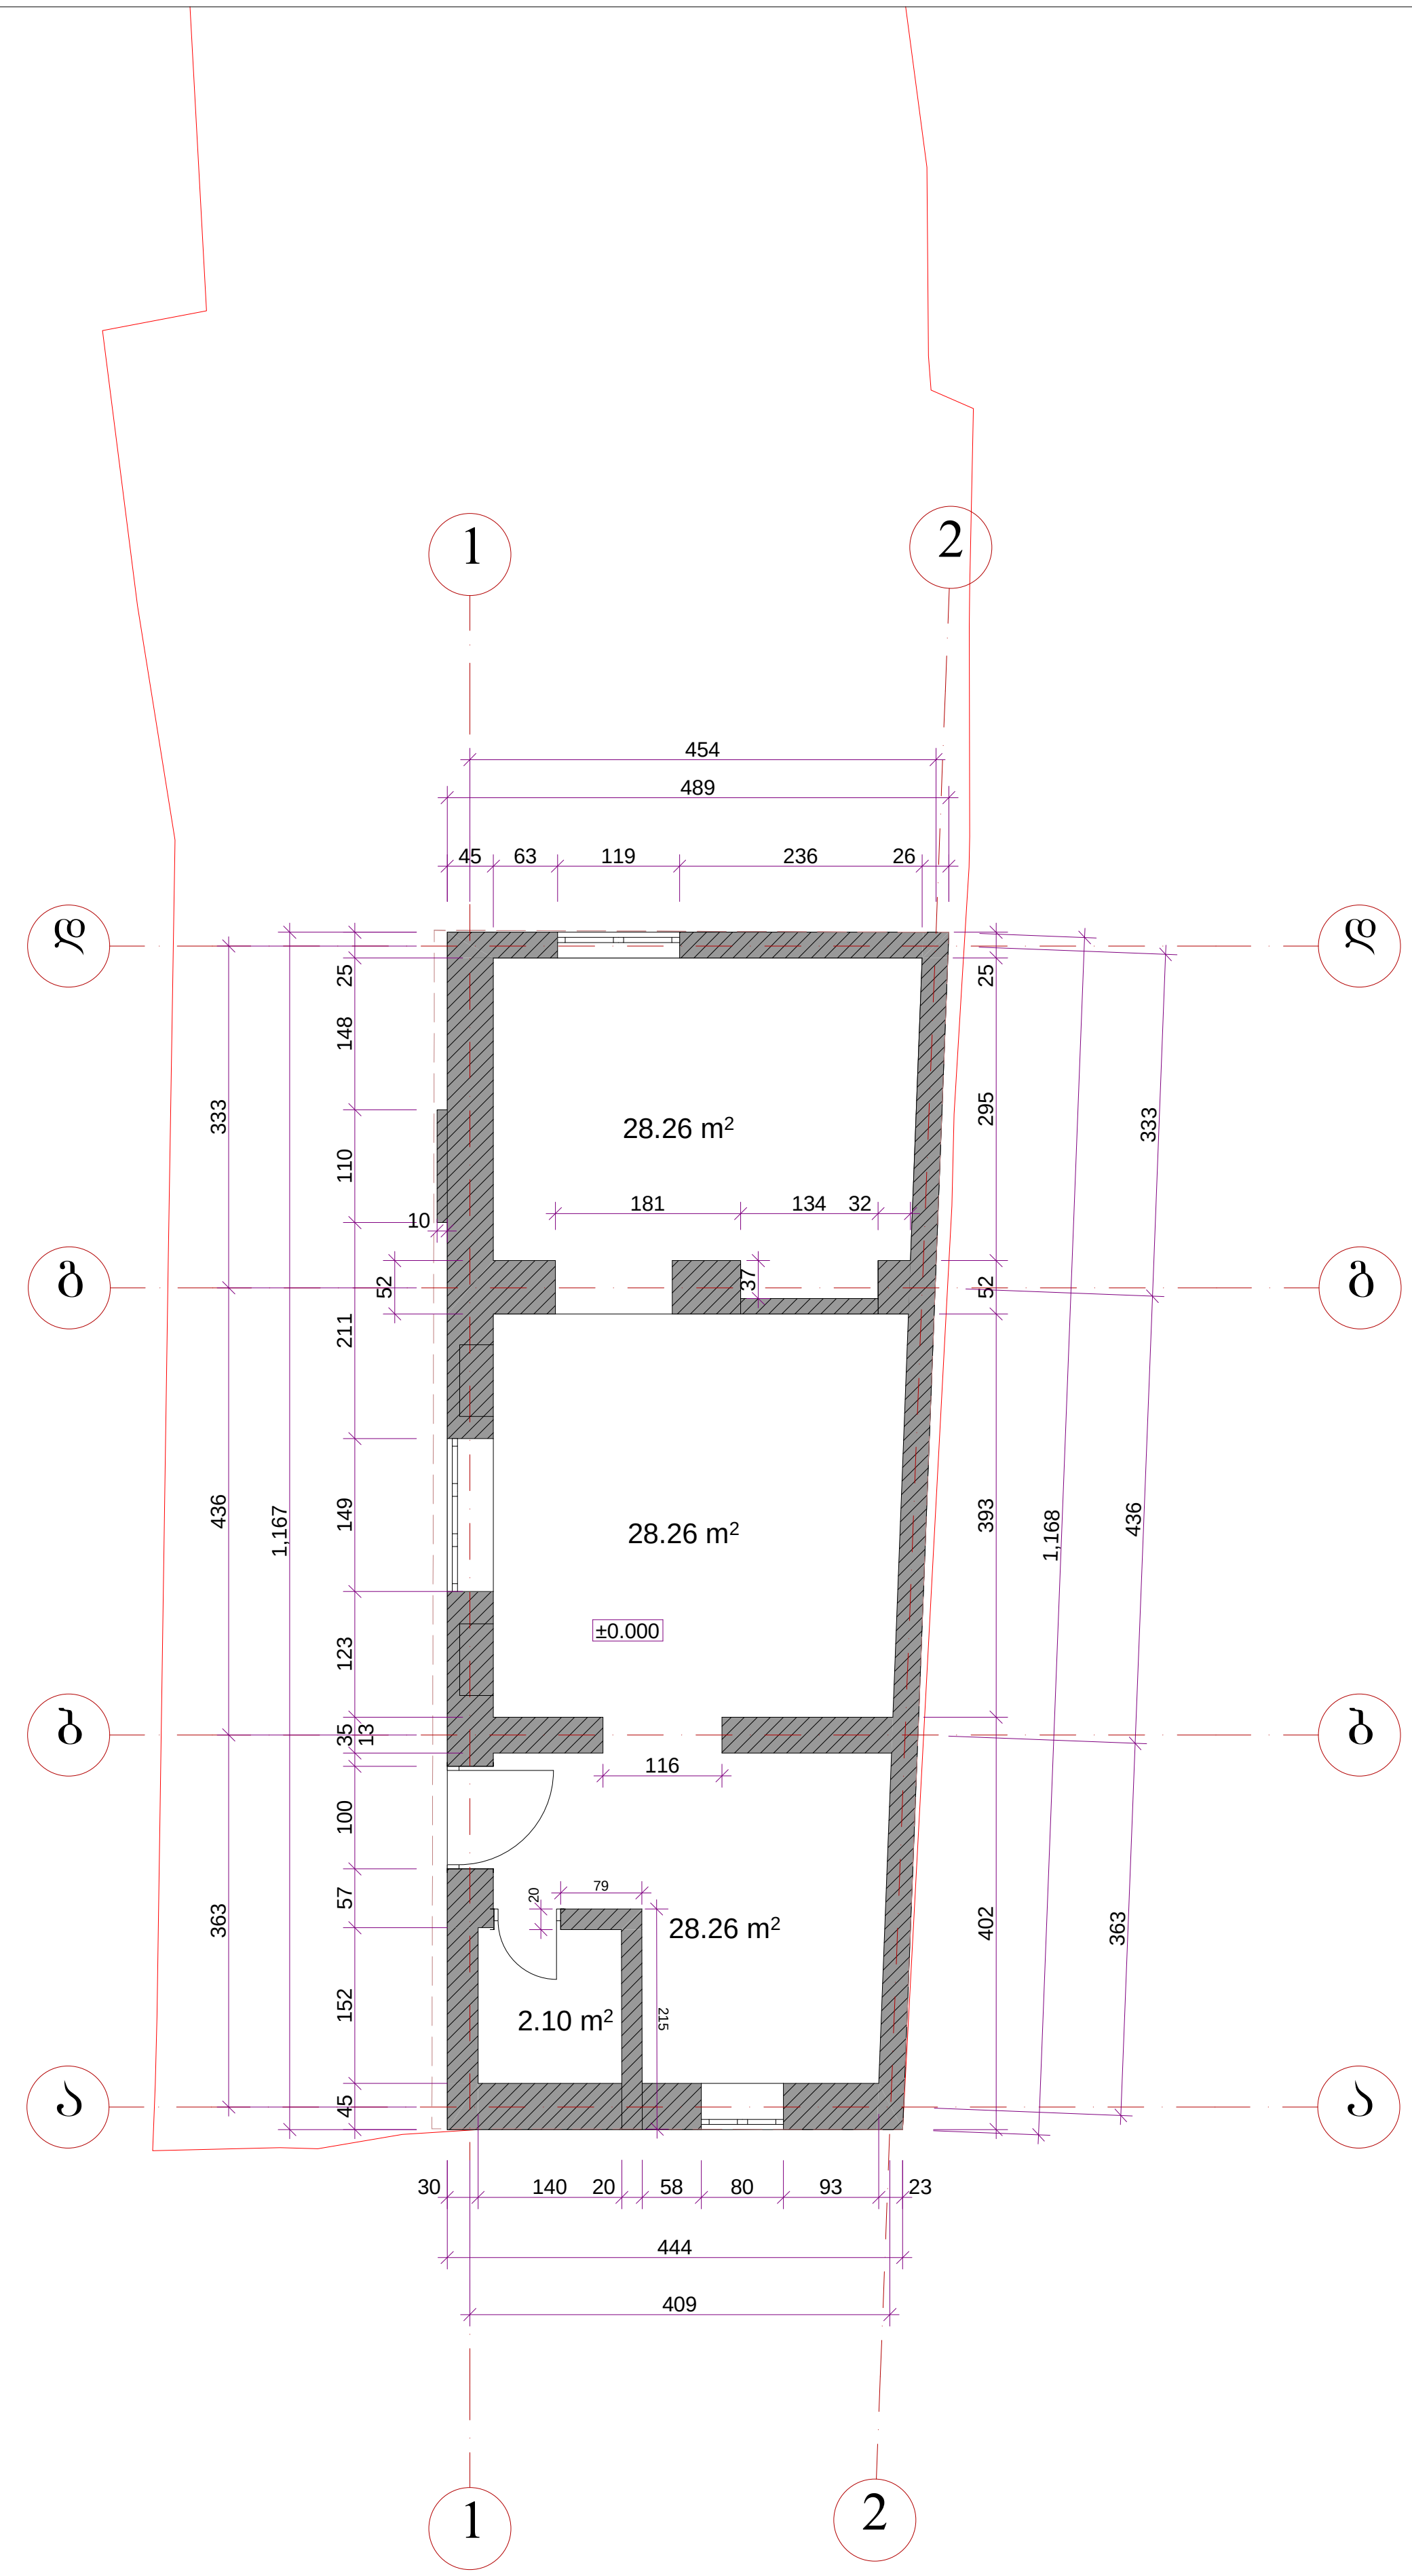

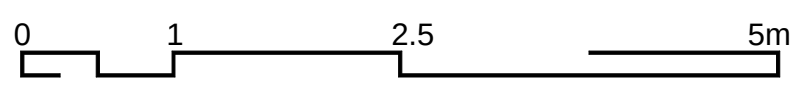

ქ. თბილისი
2019წ.

პირობითი ნიშნები:

1. ნახაზზე ზომები მოცემულია სანტიმეტრებში, ნიშნულები მეტრებში.

საპროექტო ობიექტის მისამართი

ქ. თბილისი, არმაზის ქ. №31
ს/კ: 01.17.01.069.007

დამკვეთი შპს ს-5

საცხოვრებელი სახლის დემონტაჟის პროექტი

საპროექტო ორგანიზაცია: შპს"სახაზავი"

Design Studio SAkhazavi

მის:წერეთლის №48.

mail:sakhazavi@gmail.com

შტამპი

თანამდებობა	გვარი	ხელმოწერა
დირექტორი	არჩილ ნარეკლიშვილი	
მთ.არქიტექტორი	არჩილ ნარეკლიშვილი	
არქიტექტორი	ბაგრატ პაკელიანი	
დაამუშავა	ბაგრატ პაკელიანი	

ნახაზი

ფუნქციური ზონირება (არსებული)

სტადია	ფორმატი	მასშტაბი	ფურც.	თარიღი
მ.პ.	A3	1:100		10.02.2019

შენობა №4

გადახურვის გეგმა

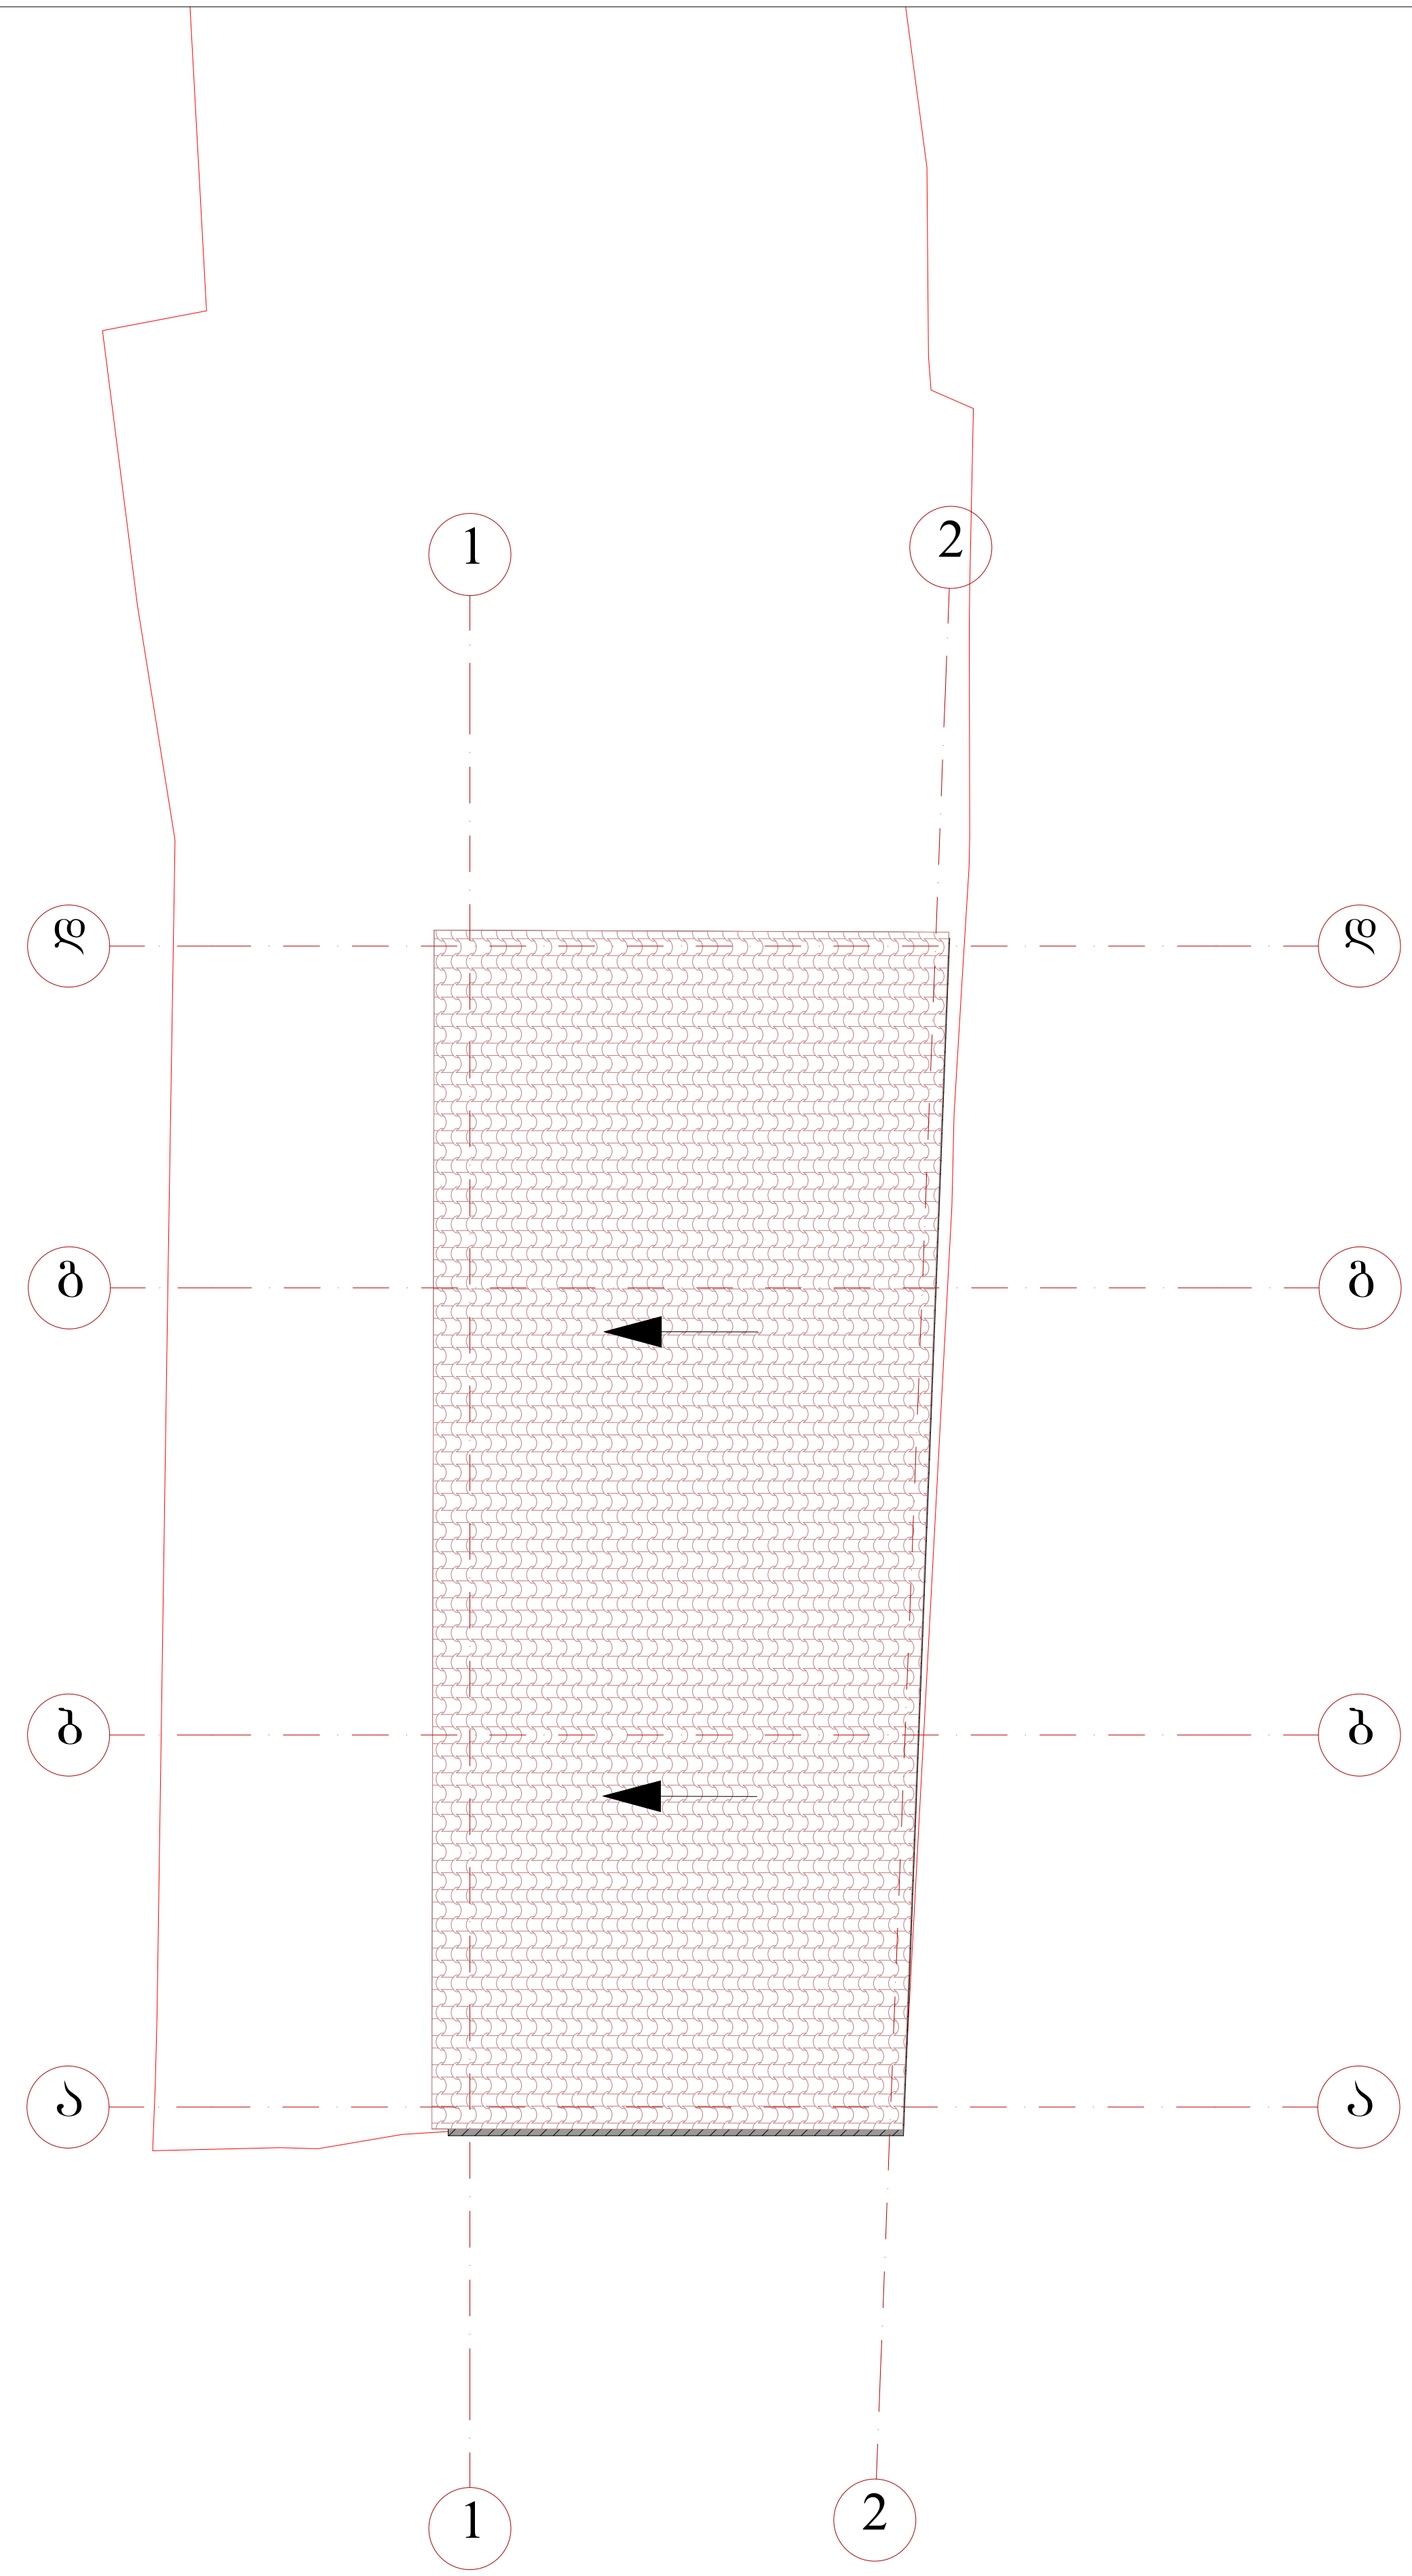

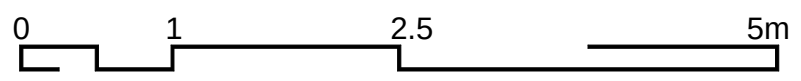

ქ. თბილისი
2019წ.

პირობითი ნიშნები:

1. ნახაზზე ზომები მოცემულია სანტიმეტრებში, ნიშნულები მეტრებში.

საპროექტო ობიექტის მისამართი

ქ. თბილისი, არმაზის ქ. №31
ს/კ: 01.17.01.069.007

დამკვეთი შპს ს-5

საცხოვრებელი სახლის დემონტაჟის პროექტი

საპროექტო ორგანიზაცია: შპს"სახაზავი"
Design Studio
SAkhazavi
www.facebook.com/SAkhazavi
მის:წერეთლის №48.
mail:sakhazavi@gmail.com

შტამპი

GEORGIA "SAKHAZAVI" LTD • 404863992 • სახაზავი

თანამდებობა	გვარი	ხელმოწერა
დირექტორი	არჩილ ნარეკლიშვილი	
მთ.არქიტექტორი	არჩილ ნარეკლიშვილი	
არქიტექტორი	ბაგრატ პაკელიანი	
დაამუშავა	ბაგრატ პაკელიანი	

ნახაზი

ფუნქციური ზონირება
(არსებული)

სტადია	ფორმატი	მასშტაბი	ფურც.	თარიღი
მ.პ.	A3	1:100		10.02.2019

შენობა №1

ფასადი 1-3

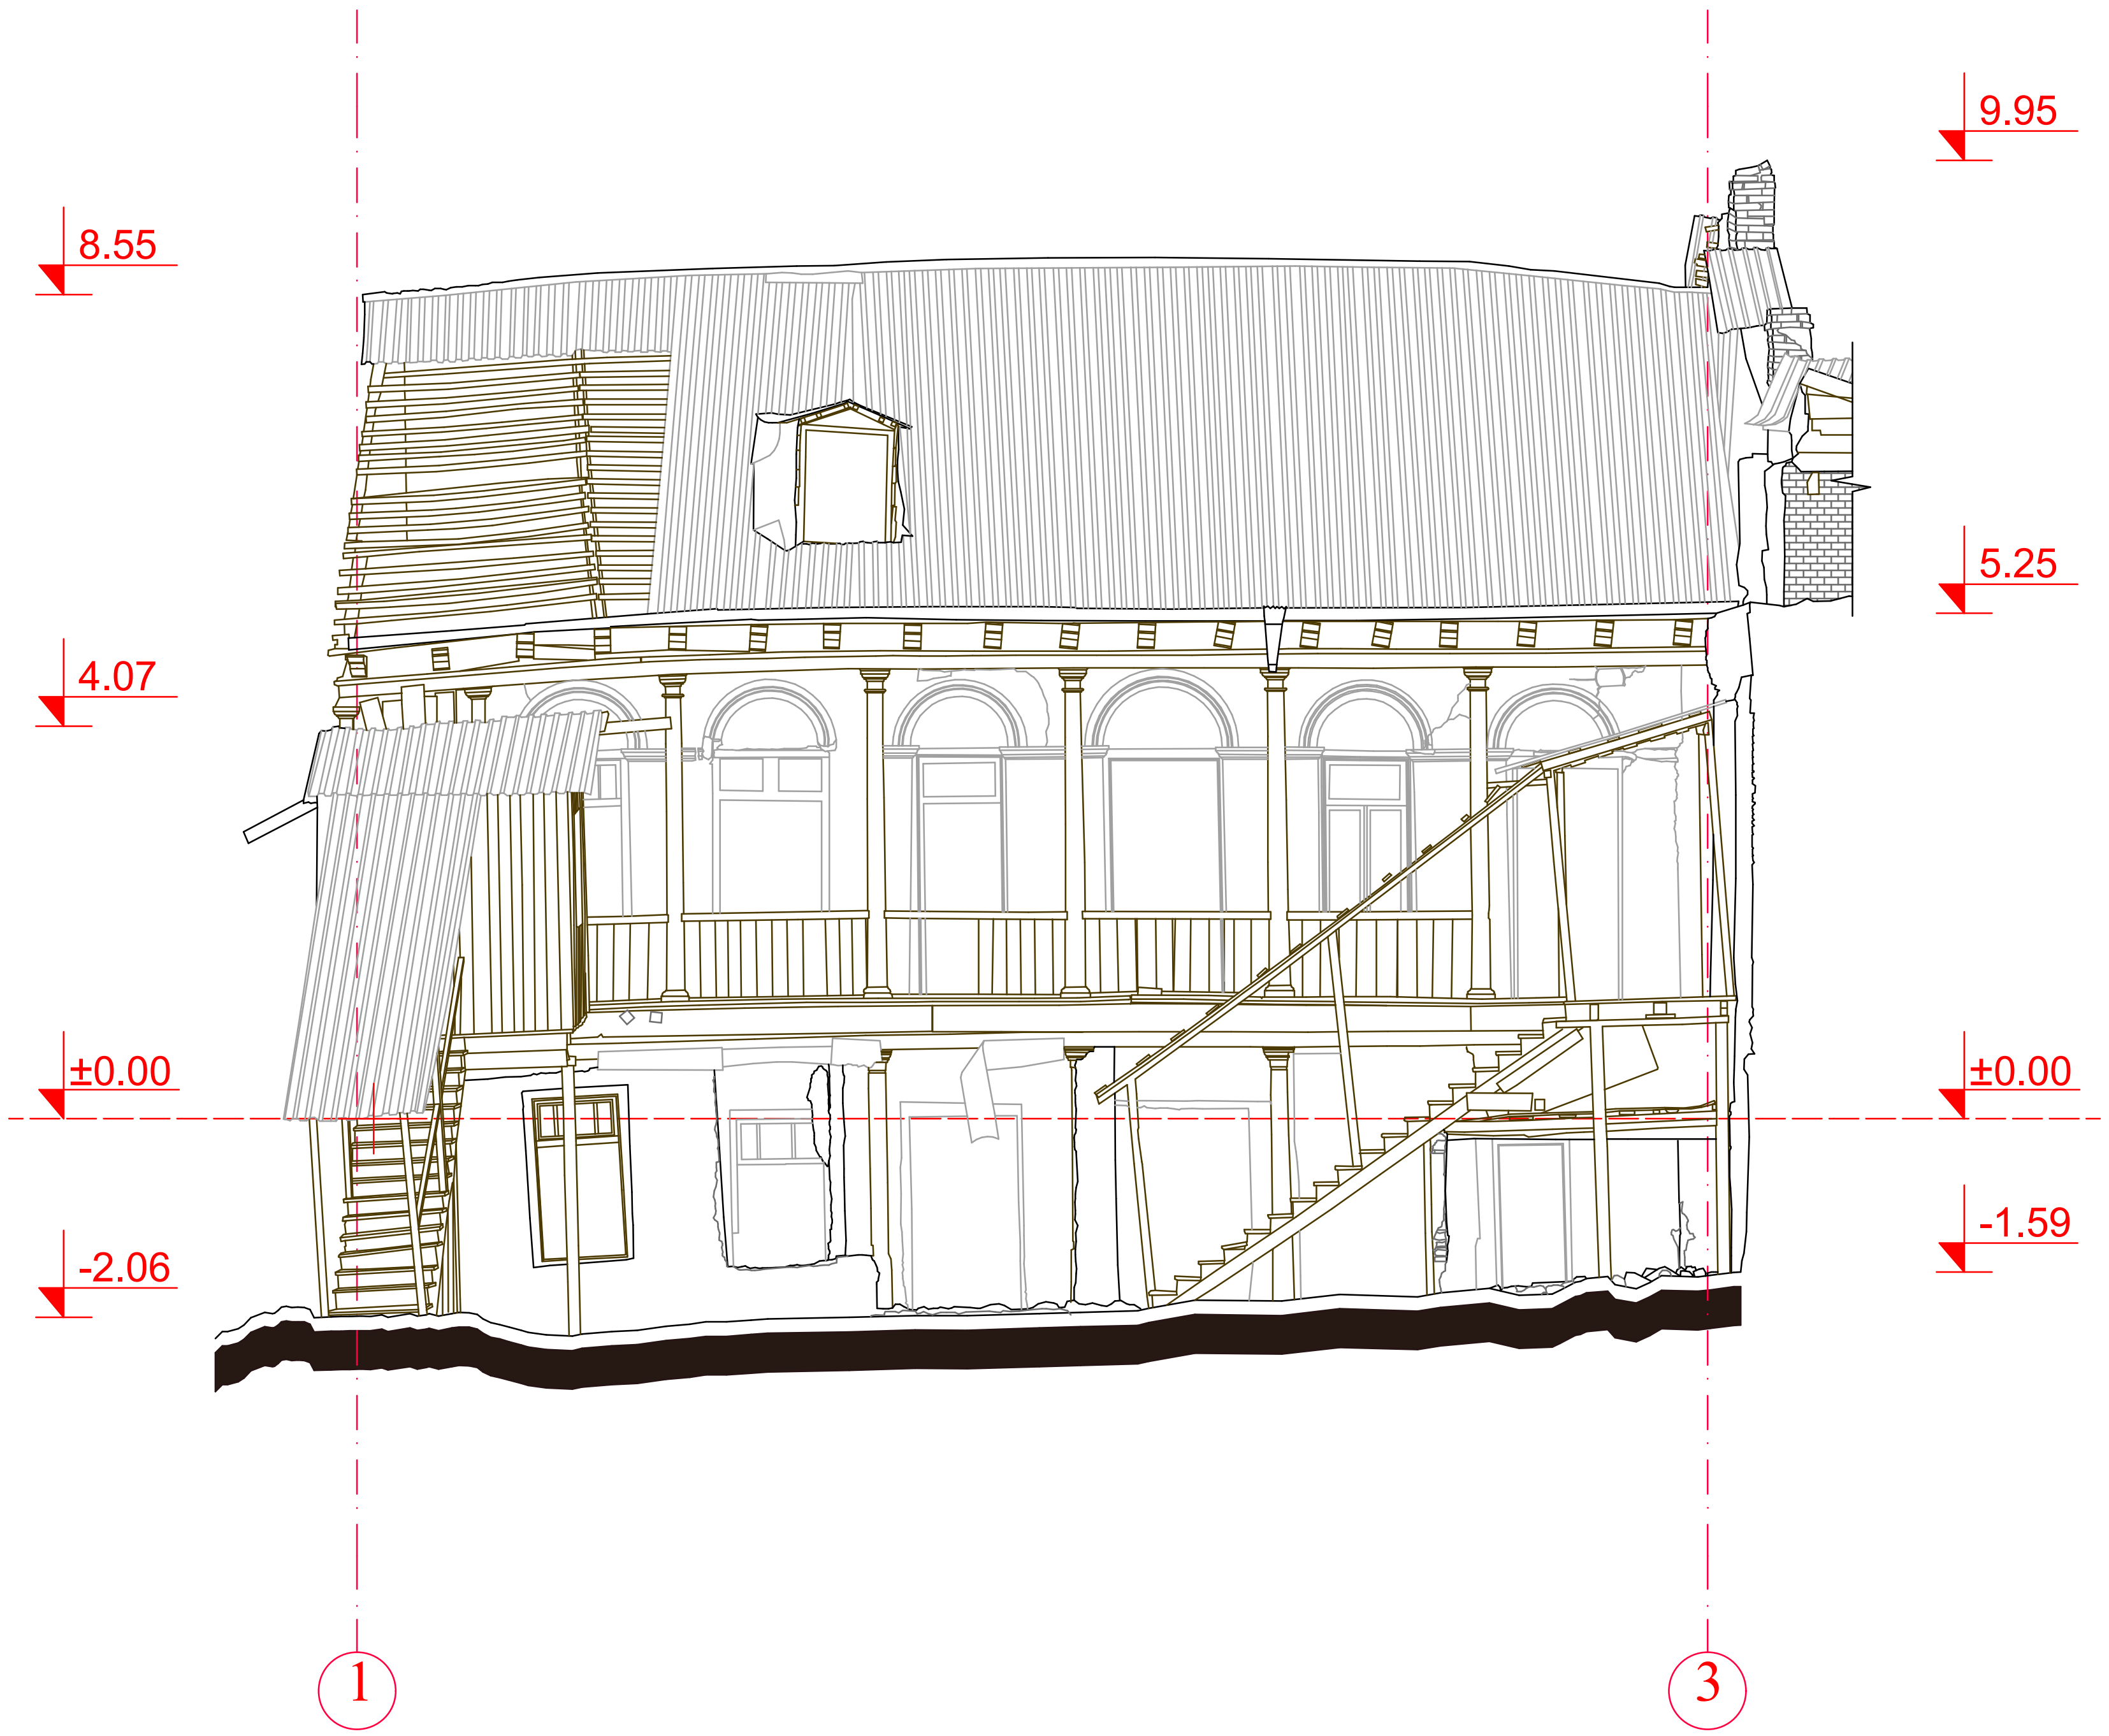

0 1 2.5 5m

ქ. თბილისი
2019წ.

პირობითი ნიშნები:

1. ნახაზზე ზომები მოცემულია სანტიმეტრებში, ნიშნულები მეტრებში.

საპროექტო ობიექტის მისამართი

ქ. თბილისი, არარიტის ქ. №19/5
ს/კ: 01.17.01.069.002

დამკვეთი შპს ს-5

საცხოვრებელი სახლის დემონტაჟის პროექტი

საპროექტო ორგანიზაცია: შპს"სახაზავი"
Design Studio
SAkhazavi
www.facebook.com/SAkhazavi
მის:წერეთლის №48.
mail:sakhazavi@gmail.com

შტამპი

თანამდებობა	გვარი	ხელმოწერა
დირექტორი	არჩილ ნარეკლიშვილი	
მთ.არქიტექტორი	არჩილ ნარეკლიშვილი	
არქიტექტორი	ბაგრატ პაკელიანი	
დაამუშავა	ბაგრატ პაკელიანი	

ნახაზი

ფუნქციური ზონირება (არსებული)

სტადია	ფორმატი	მასშტაბი	ფურც.	თარიღი
მ.პ.	A3	1:100		10.02.2019

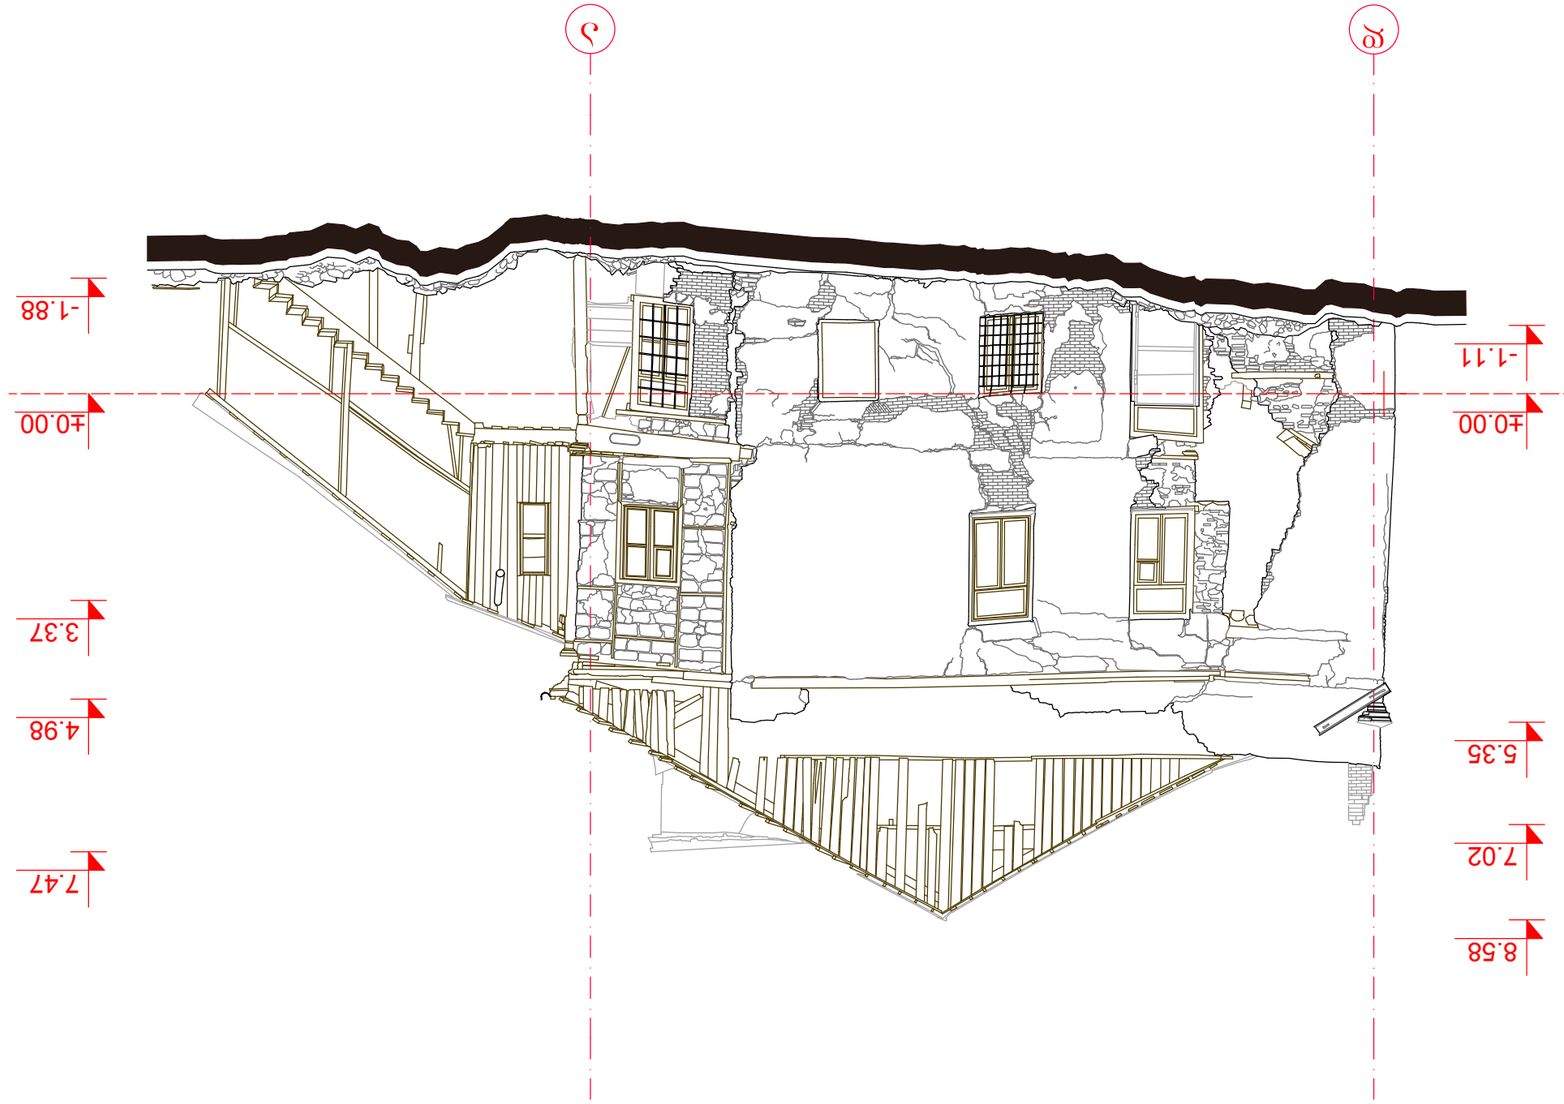

ფასადი №1

ა-ჯ ღერძების ფასადი

0 1 2.5 5m

















ტექნიკური ზედამხედველობის განმახორციელებელი პირის სახელი, გვარი, ხელმოწერა		
ავტორის ზედამხედველობის განმახორციელებელი პირის სახელი, გვარი, ხელმოწერა		
ელექტრული სისტემების მთავარი ინჟინერის ზედამხედველობის განმახორციელებელი პირის სახელი, გვარი, ხელმოწერა		
სანტექნიკური სისტემების მთავარი ინჟინერის ზედამხედველობის განმახორციელებელი პირის სახელი, გვარი, ხელმოწერა		

ნახაზის

შეიცავს ინფორმაციას ფიზიკური პირის პერსონალური მონაცემების შესახებ.

ნახაზის ფრაგმენტი ფიზიკური პირის პერსონალური მონაცემების შესახებ.


პროექტის ნომერი

შენობა №2

ფასადი ა-დ

შენობა №1

ფასადი 3-1

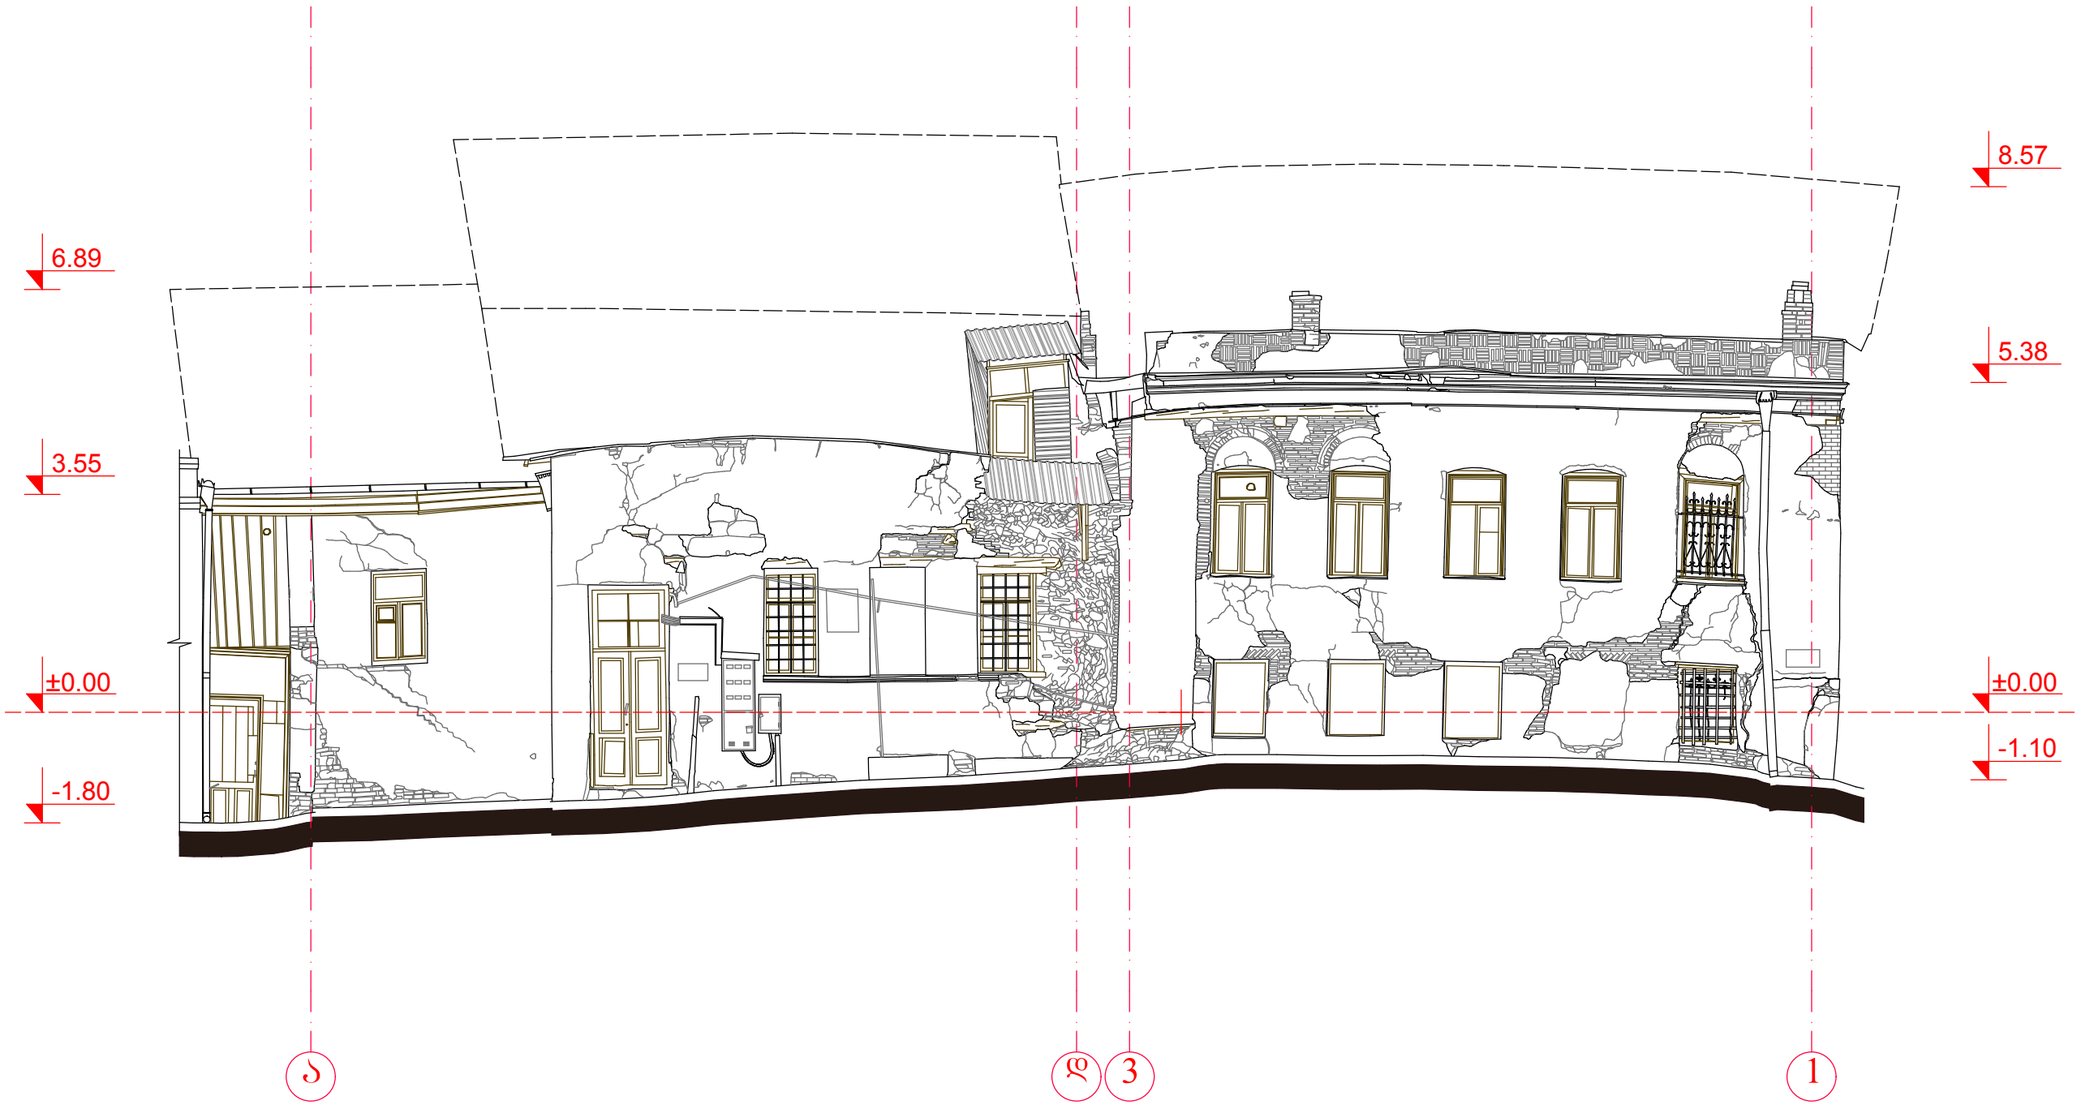

პროექტის ნომერი:

1. ნახაზზე ზომები მოცემულია სანტიმეტრებში, ნიშნულები მეტრებში.

საპროექტო ობიექტის მისამართი

ქ. თბილისი, არარატის ქ. №21
ს/კ: 01.17.01.069.005

ქ. თბილისი, არარატის ქ. №19/5
ს/კ: 01.17.01.069.002

დამკვეთი შპს ს-5

საცხოვრებელი სახლის
დემონტაჟის პროექტი

საპროექტო ორგანიზაცია: შპს"სახაზავი"
Design Studio
SAkhazavi
www.facebook.com/SAkhazavi
მის:ჭერეთლის №48.
mail:sakhazavi@gmail.com

შტამპი

თანამდებობა	გვარი	ხელმოწერა
დირექტორი	არჩილ ნარეკლიშვილი	
მთ.არქიტექტორი	არჩილ ნარეკლიშვილი	
არქიტექტორი	ბაბრატ პაკელიანი	
დაამშვია	ბაბრატ პაკელიანი	

ნახაზი

ფუნქციური ზონირება
(არსებული)

სტადია	ფორმატი	მასშტაბი	ფურც.	თარიღი
მ.პ.	A3	1:100		10.02.2019

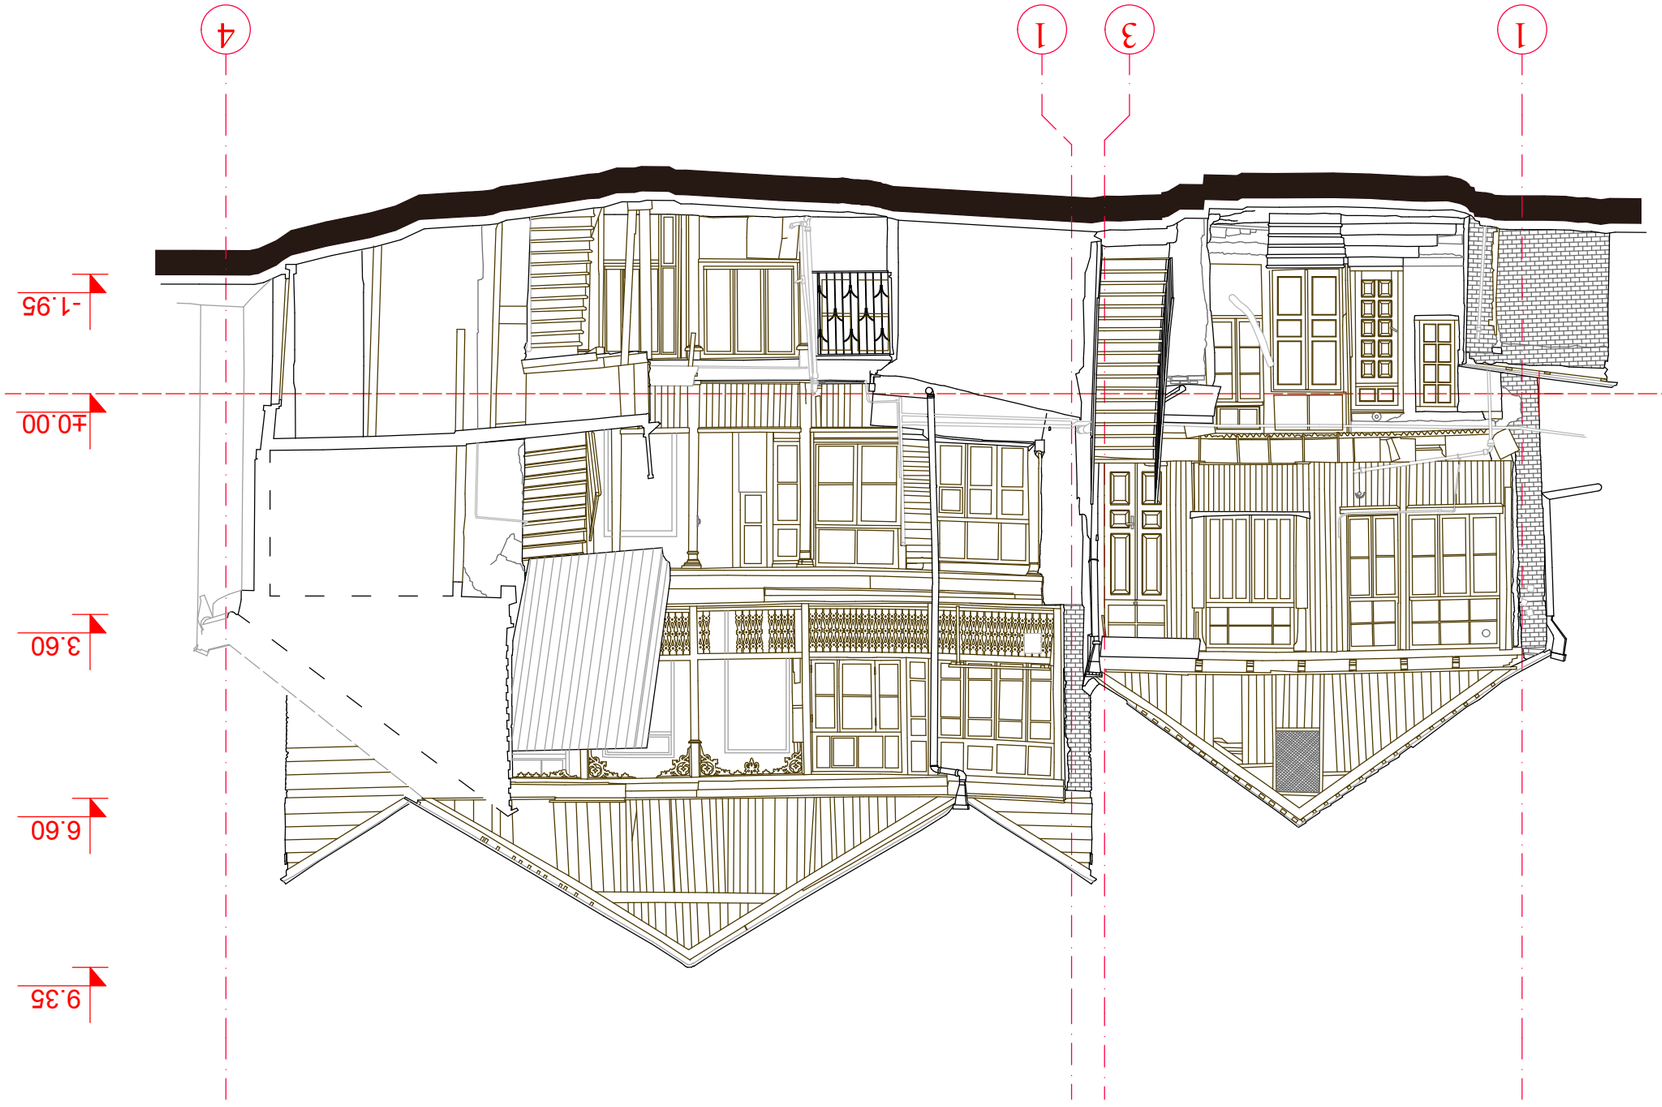

ფასადი 1-3

ნახ.№2

ფასადი 1-3

ნახ.№3

ცვლილ.	ფურც.	დოკუმ.	ხელმოწ.	თარიღი
მთავარი არქიტექტორი				
მთავარი ინჟინერ-კონსტრუქტორი				
ინჟინერ-კონსტრუქტორი				
არქიტექტორი				
შემსრულებელი				

სამშენებლო ნებართვა			
ტექნიკური პროექტი			
ნახაზის დასახელება		ფურც.	ფურც.

ნახაზის №	ფურც.	ასლის №	
8.3.	A3	1:100	10.02.2019













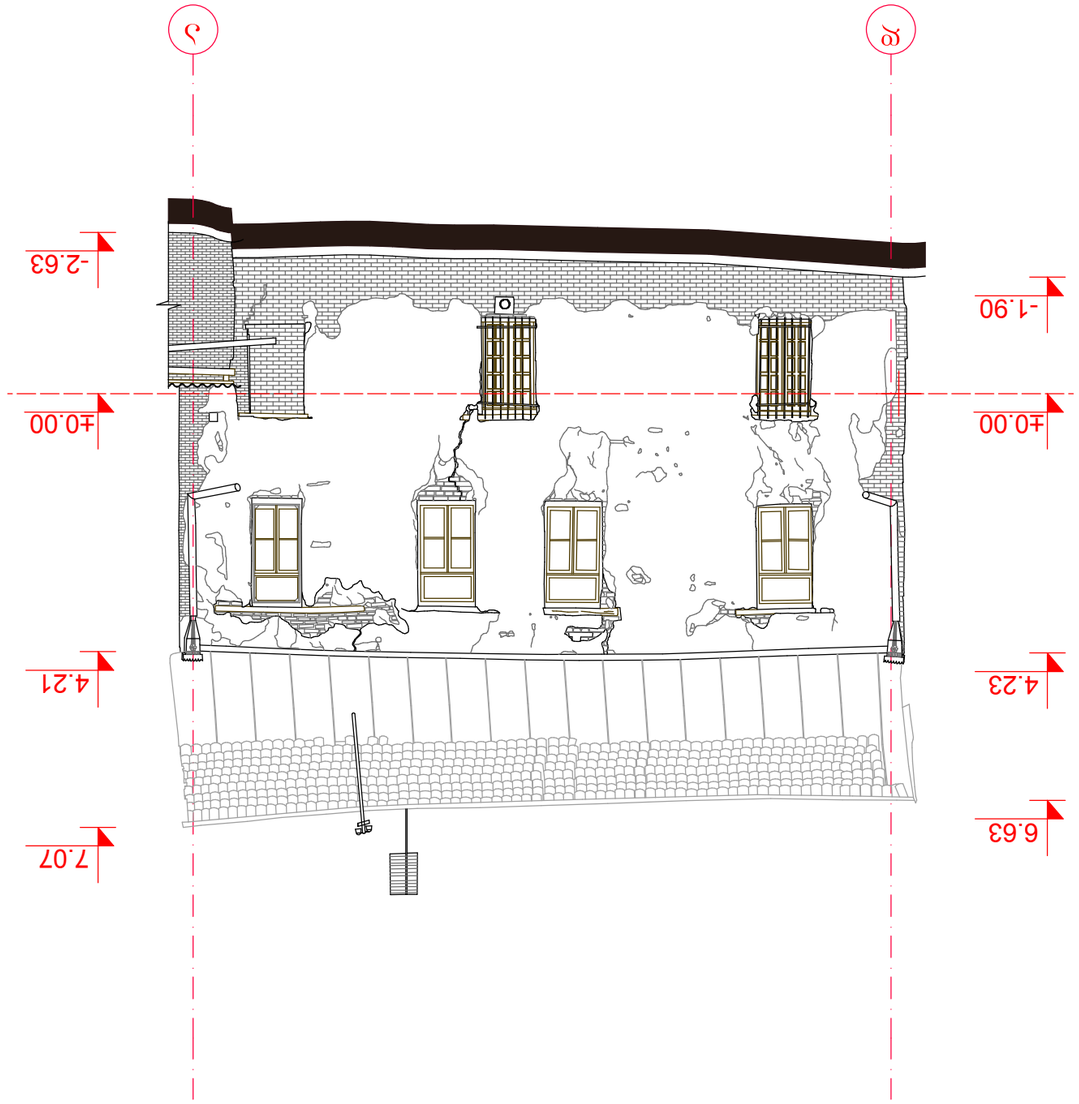

ფრაგმენტი №3

ფასადი ჯ-ა

0 1 2.5 5m

ცვლილების №№	შინაარსი	ფორმატი	მასშტაბი	თარიღი
8.3.	A3	1:100		10.02.2019

ავტორი	ქ. თბილისი	

შენობა №2

ფასადი 3-1

შენობა №3

ფასადი 3-1

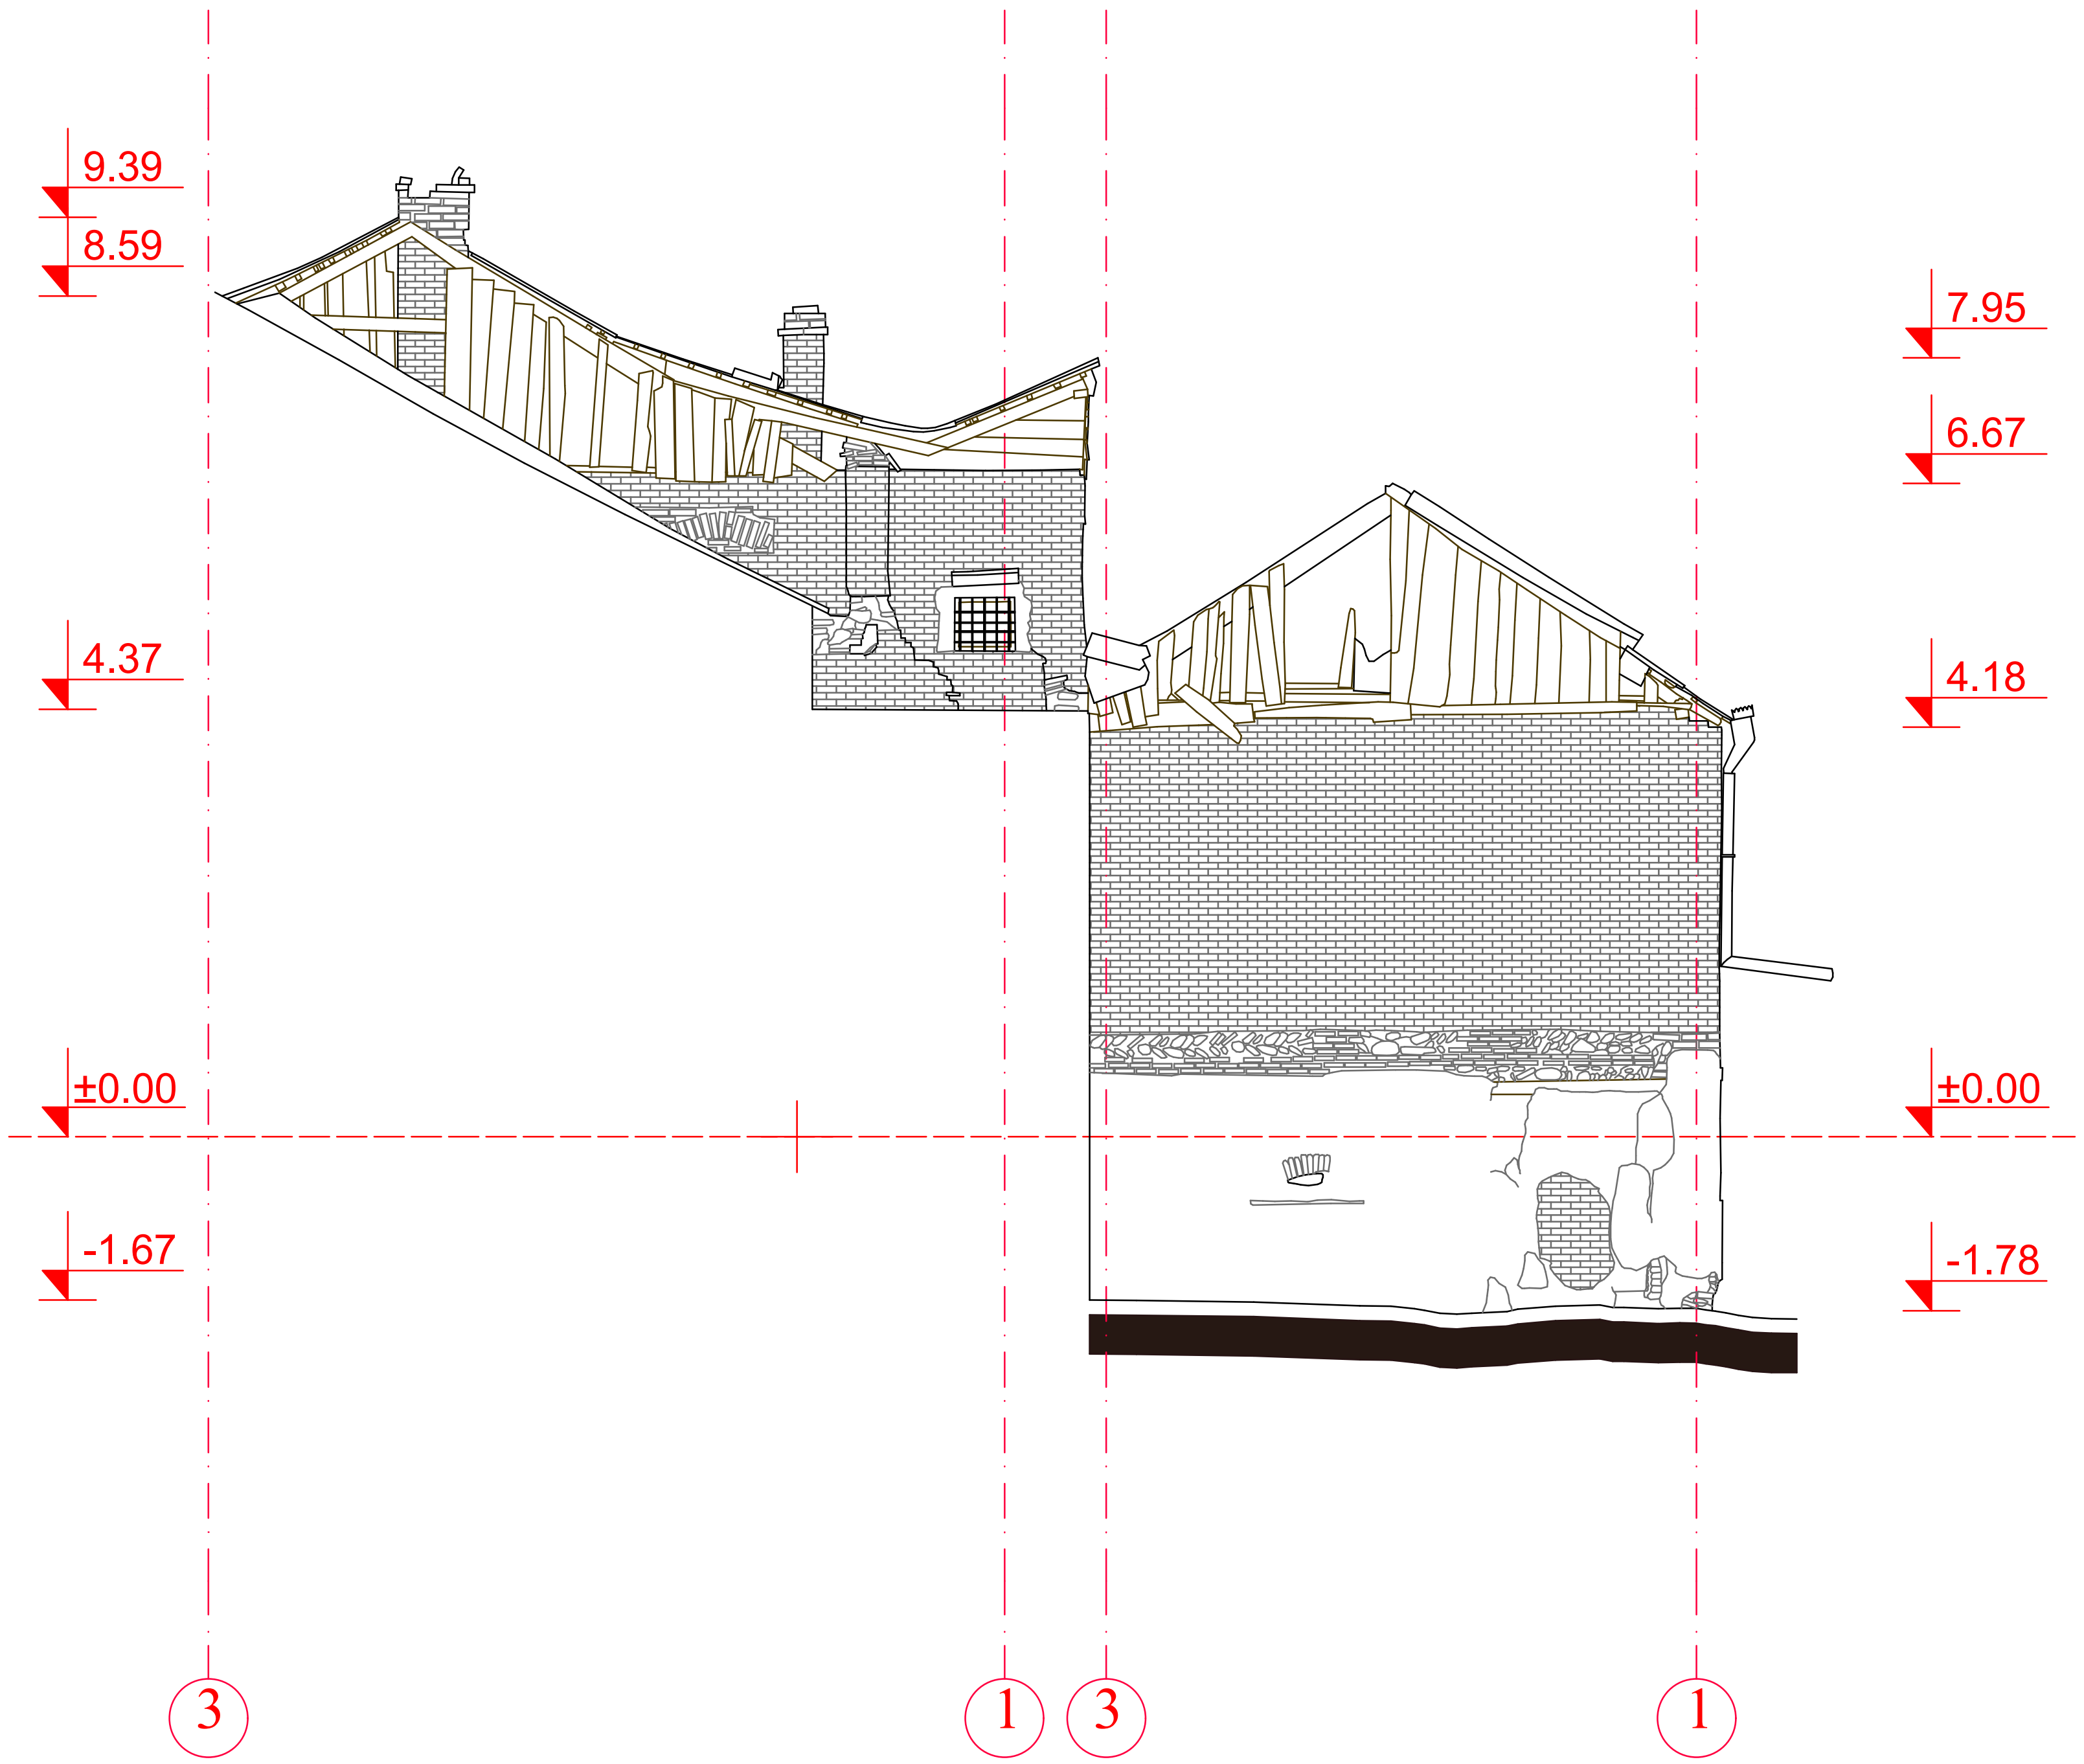



ქ. თბილისი
2019წ.

პირობითი ნიშნები:

1. ნახაზზე ზომები მოცემულია სანტიმეტრებში, ნიშნულები მეტრებში.

საპროექტო ობიექტის მისამართი

ქ. თბილისი, არარატის ქ. №21
ს/კ: 01.17.01.069.005

ქ. თბილისი, არმაზის ქ. №31
ს/კ: 01.17.01.069.007

დამკვეთი შპს ს-5

საცხოვრებელი სახლის დემონტაჟის პროექტი

საპროექტო ორგანიზაცია: შპს"სახაზავი"
Design Studio
SAkhazavi
www.facebook.com/SAkhazavi
მის:წერეთლის №48.
mail:sakhazavi@gmail.com

შტამპი

თანამდებობა	გვარი	ხელმოწერა
დირექტორი	არჩილ ნარეკლიშვილი	
მთ.არქიტექტორი	არჩილ ნარეკლიშვილი	
არქიტექტორი	ბაგრატ პაკელიანი	
დაამუშავა	ბაგრატ პაკელიანი	

ნახაზი

ფუნქციური ზონირება
(არსებული)

სტადია	ფორმატი	მასშტაბი	ფურც.	თარიღი
მ.პ.	A3	1:100		10.02.2019

შენობა №4

ფასადი დ-ა

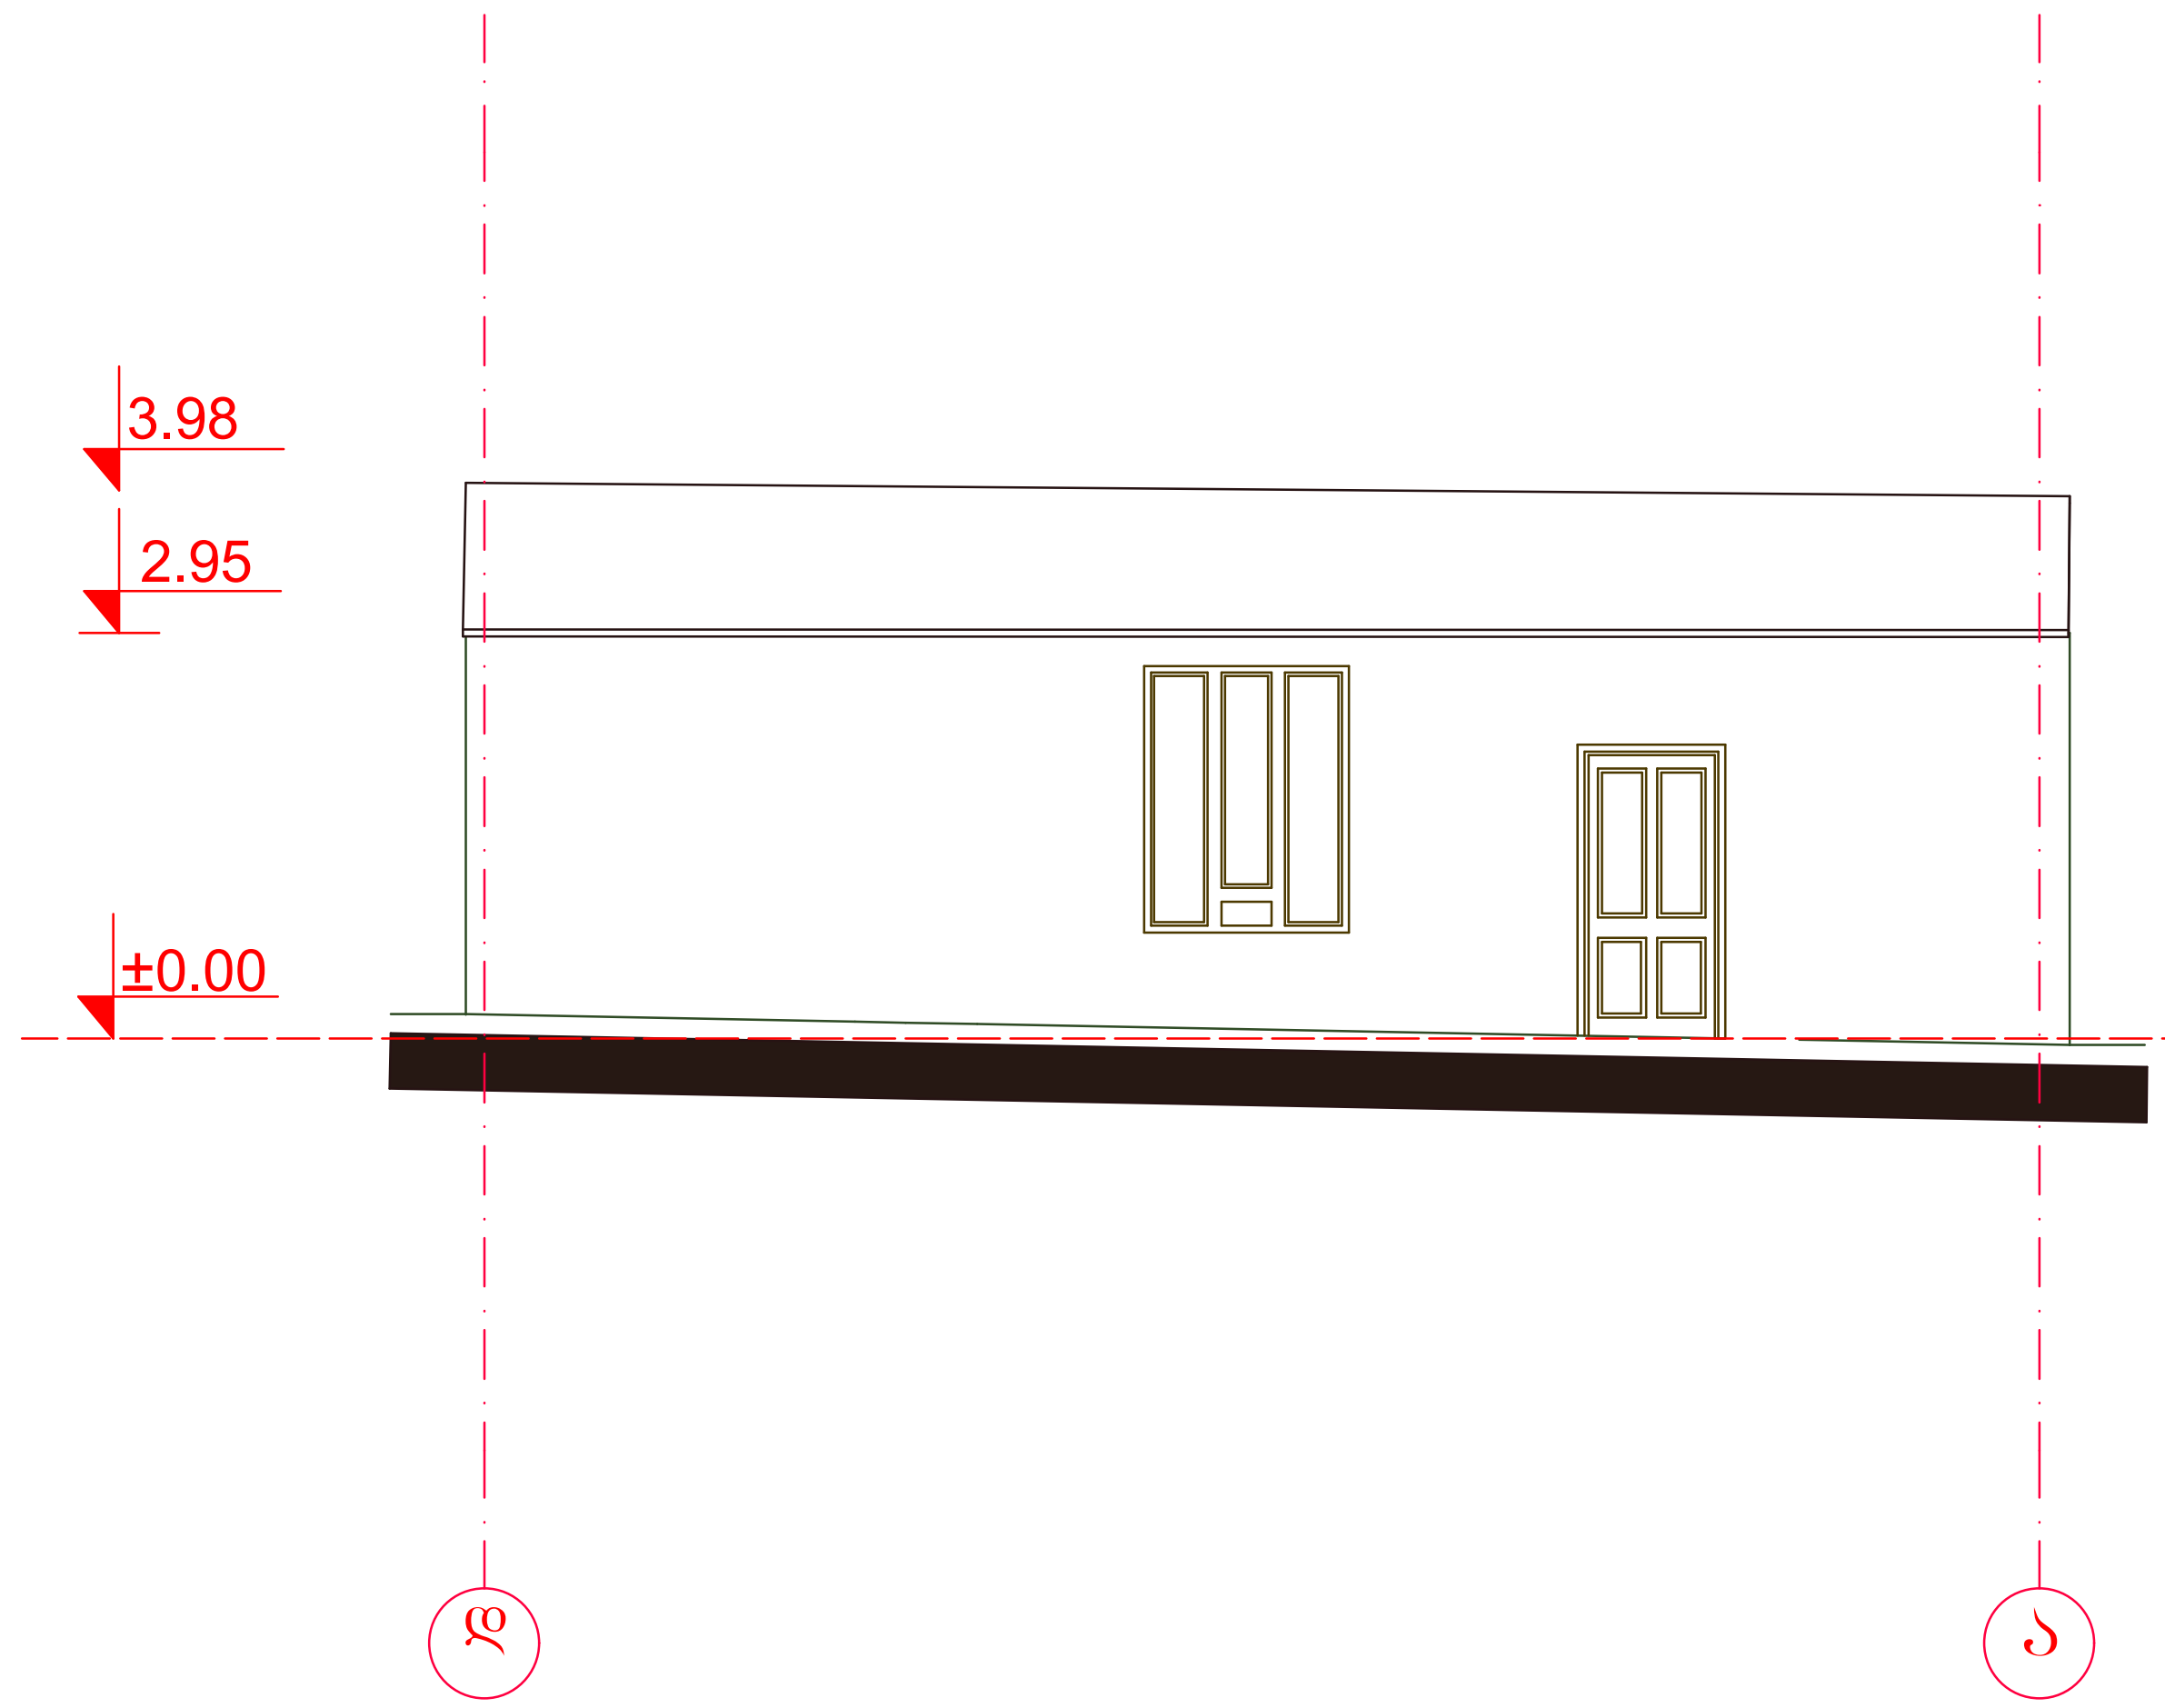

შენობა №4

ფასადი 2-1

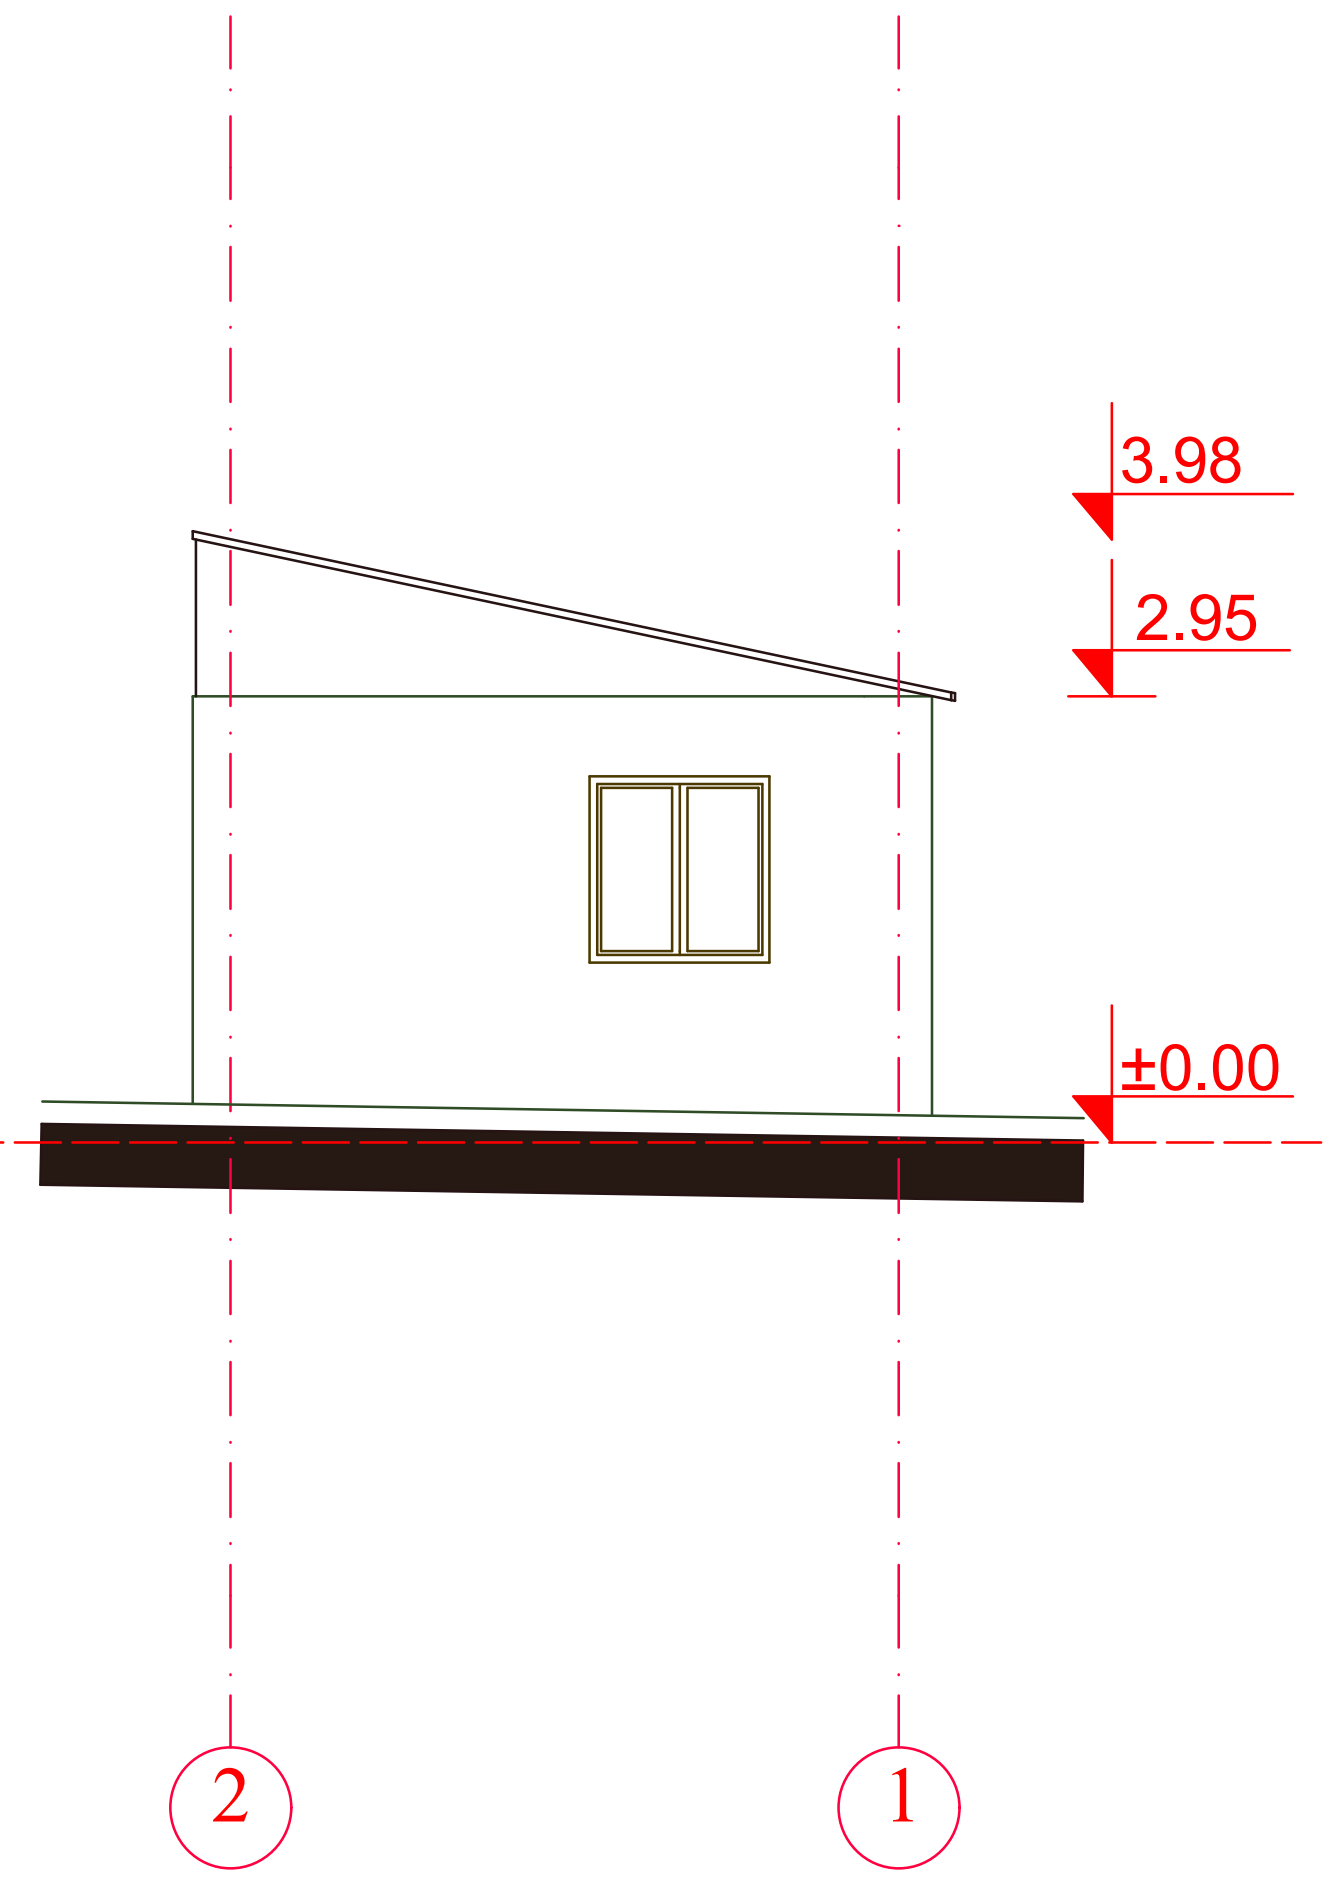

0 1 2.5 5m

ქ. თბილისი
2019წ.

პირობითი ნიშნები:

1. ნახაზზე ზომები მოცემულია სანტიმეტრებში, ნიშნულები მეტრებში.

საპროექტო ობიექტის მისამართი

ქ. თბილისი, არმაზის ქ. №31
ს/კ: 01.17.01.069.007

დამკვეთი შპს ს-5

საცხოვრებელი სახლის
დემონტაჟის პროექტი

საპროექტო ორგანიზაცია: შპს"სახაზავი"
Design Studio
SAkhazavi
www.facebook.com/SAkhazavi
მის:წერეთლის №48.
mail:sakhazavi@gmail.com

შტამპი

თანამდებობა	გვარი	ხელმოწერა
დირექტორი	არჩილ ნარეკლიშვილი	
მთ.არქიტექტორი	არჩილ ნარეკლიშვილი	
არქიტექტორი	ბაგრატ პაკელიანი	
დაამუშავა	ბაგრატ პაკელიანი	

ნახაზი

ფუნქციური ზონირება
(არსებული)

სტადია	ფორმატი	მასშტაბი	ფურც.	თარიღი
მ.პ.	A3	1:100		10.02.2019

შრომის ორგანიზების კალენდარული გრაფიკი

| | სამუშ. პერიოდ | 1 წელი | | |