საქართველოს შინაგან საქმეთა სამინისტრო
საპატრულო პოლიციის დეპარტამენტი

MINISTRY OF INTERNAL AFFAIRS OF GEORGIA
PATROL POLICE DEPARTMENT

MIA 0 19 00386981

14/02/2019

მოქ. ა. ადეიშვილს
ქ. ვანი ს. ყუმური;
თქვენს 2019 წლის 13 თებერვლის განცხადებაზე

ასლი: საპატრულო პოლიციის დეპარტამენტის
ქ. თბილისის მთავარი სამმართველოს უფროსის
მოადგილეს ბ–ნ ლაშა ჯოხაძეს

შსს საპატრულო პოლიციის დეპარტამენტში განხილულ იქნა თქვენი განცხადება, რომელიც ეხება ქ. თბილისში ტერევენკოს ქ. N40 ს/კ 01.13.01.018.302-ის მიმდებარედ საპროექტო ტერიტორიის სატრანსპორტო ინფრასტრუქტურის საგზაო მოძრაობის ორგანიზაციის დროებით და მუდმივი სქემების შეთანხმებას (მოძრაობის უსაფრთხოების კუთხით) .

საპატრულო პოლიციის დეპარტამენტი ითანხმებს წარმოდგენილ დროებითი და მუდმივი მოძრაობის ორგანიზაციის სქემებს (მოძრაობის უსაფრთხოების კუთხით) და არ არის წინააღმდეგი განახორციელოთ ზემოაღნიშნული სამუშაოები შემდეგი პირობების დაცვით:

- სამშენებლო ობიექტზე მისასვლელი გზა აღიჭურვოს მოძრაობის რეგულირების ტექნიკური საშუალებებით წარმოდგენილი და ჩვენთან შეთანხმებული სქემების შესაბამისად;
- დაცული იქნას გზის სავალი ნაწილის სისაუფთავე, არ დაუშვათ სამშენებლო მასალისა და ტექნიკის გზის სავალ ნაწილზე განთავსება;
- დაცული იქნას ფეხით მოსიარულეთა უსაფრთხო გადაადგილება;
- სამუშაოების დასრულებისთანავე დროებითი მოძრაობის რეგულირების ტექნიკურ საშუალებებს გაუკეთდეს დემონტაჟი და გზის მიერთების ადგილები აღიჭურვოს მოძრაობის რეგულირების ტექნიკური საშუალებებით შეთანხმებული საგზაო მოძრაობის ორგანიზაციის სქემების შესაბამისად;
- სამუშაოების დაწყება და დამთავრება ეცნობოს საქართველოს სახელმწიფო დაცვის სპეციალურ სამსახურს და საპატრულო პოლიციის დეპარტამენტის სამორიგეო ნაწილს (ტელ: 241-85-04; 241-85-05);

მეორე ადრესატს: გთხოვთ, უზრუნველყოთ კონტროლის დაწესება წერილში მითითებულ პირობების შესრულებაზე და მოძრაობის რეგულირების ტექნიკური საშუალებების

0190, თბილისი, ნოე რამიშვილის ქ. №38
№38, Noe Ramishvili St. 0190, Thilisi, Georgia
ტელ./Tel.: (+995 032) 2 41 42 42
ფაქსი/Fax: (+995 032) 2 41 85 02

ათავსების მდგომარეობაზე. შეუსრულებლობის შემთხვევაში გაატარეთ ზომები საქართველოს ადმინისტრაციულ სამართალდარღვევათა კოდექსის 134 მუხლით გათვალისწინებული მოთხოვნების შესაბამისად.

დანართი: 5 ფურცლად.

საპატრულო პოლიციის დეპარტამენტი /
საორგანიზაციო სამმართველო / საგზაო მოძრაობის
ზედამხედველობის განყოფილება
განყოფილების უფროსი
ბარბაქაძე დავით



„შეთანხმებულია"
ქ. თბილისის მუნიციპალიტეტის მერიის ტრანსპორტის საქალაქო სამსახურის უფროსი
მ. მუმლაძე
/12/02/ 2019

„შეთანხ...
საპატრულო პოლიციის დეპარტამენტის ქ. თ...
მთავარი სამმართველოს უფროსის მოადგილე
ლ. ...ობაძე
/ / / 2019

დადგმა აღმანშენებლის ხეივანი

საგზაო ნიშნები:

2.3	1 ცალი
7.8.2	1 ცალი
7.8.3	1 ცალი

ტერეფერკოს ქ.

ტერეფერკოს III ჩიხი

ტერეფერკოს II ჩიხი

ტერეფერკოს I შეს.

შშმ პირთა პანდუსები

მოსაპირკეთებელი ტერიტორია

480950

4624950

6.0

9.0

1.5

1.5

ჩიხი

პანდუსის მახასიათებლები

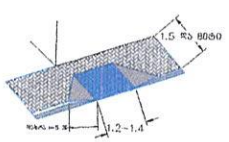

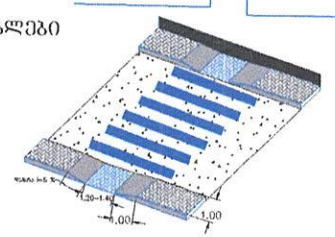

პირობითი აღნიშვნები:

- საპროექტო გზა
- მოსაპირკეთებელი ტერიტორია
- სატრ. ნაკადის მიმართულება
- შშმ პირთა პანდუსები

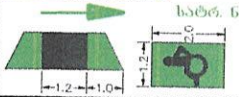

შპს. „ბიეჯეი გრუპ"
საქართველო, თბილისი, შარტავას № 14 ციფ: 598 667070; 577158039

ქ. თბილისი, ტერეფერკოს ქ. № 40 ნაკვ. № 01.13.01.018.302-ში, მიწეფაარე ობიექტის, საგზაო მოძრაობის ორგანიზების სქემა, საპროექტო ტერიტორიის სატრანსპორტო/საგზაო ინფრასტრუქტურის დატაცით

საკონტ. პირი მ. ბაბედაშვ ტ. 599653788

წარმომადგენელი

BMG GROUP

საგზაო მოძრაობის ორგანიზების სქემა
(სამუშაოთა დასრულებული ვარიანტი)

ზ. ბახილაძე

მ. 1:500

„შეთანხმებულია"
ქ. თბილისის მუნიციპალიტეტის მერიის ტრანსპორტის საქალაქო სამსახურის უფროსი

მ. მუმლაძე

/12/02/ 2019

„შეთანხმ...
საპატრულო პოლიციის დეპარტამენტის ქ. თ... მთავარი სამმართველოს უფროსის მოადგილე

დ. ჯოხაძე

/ - - / - - / 2019

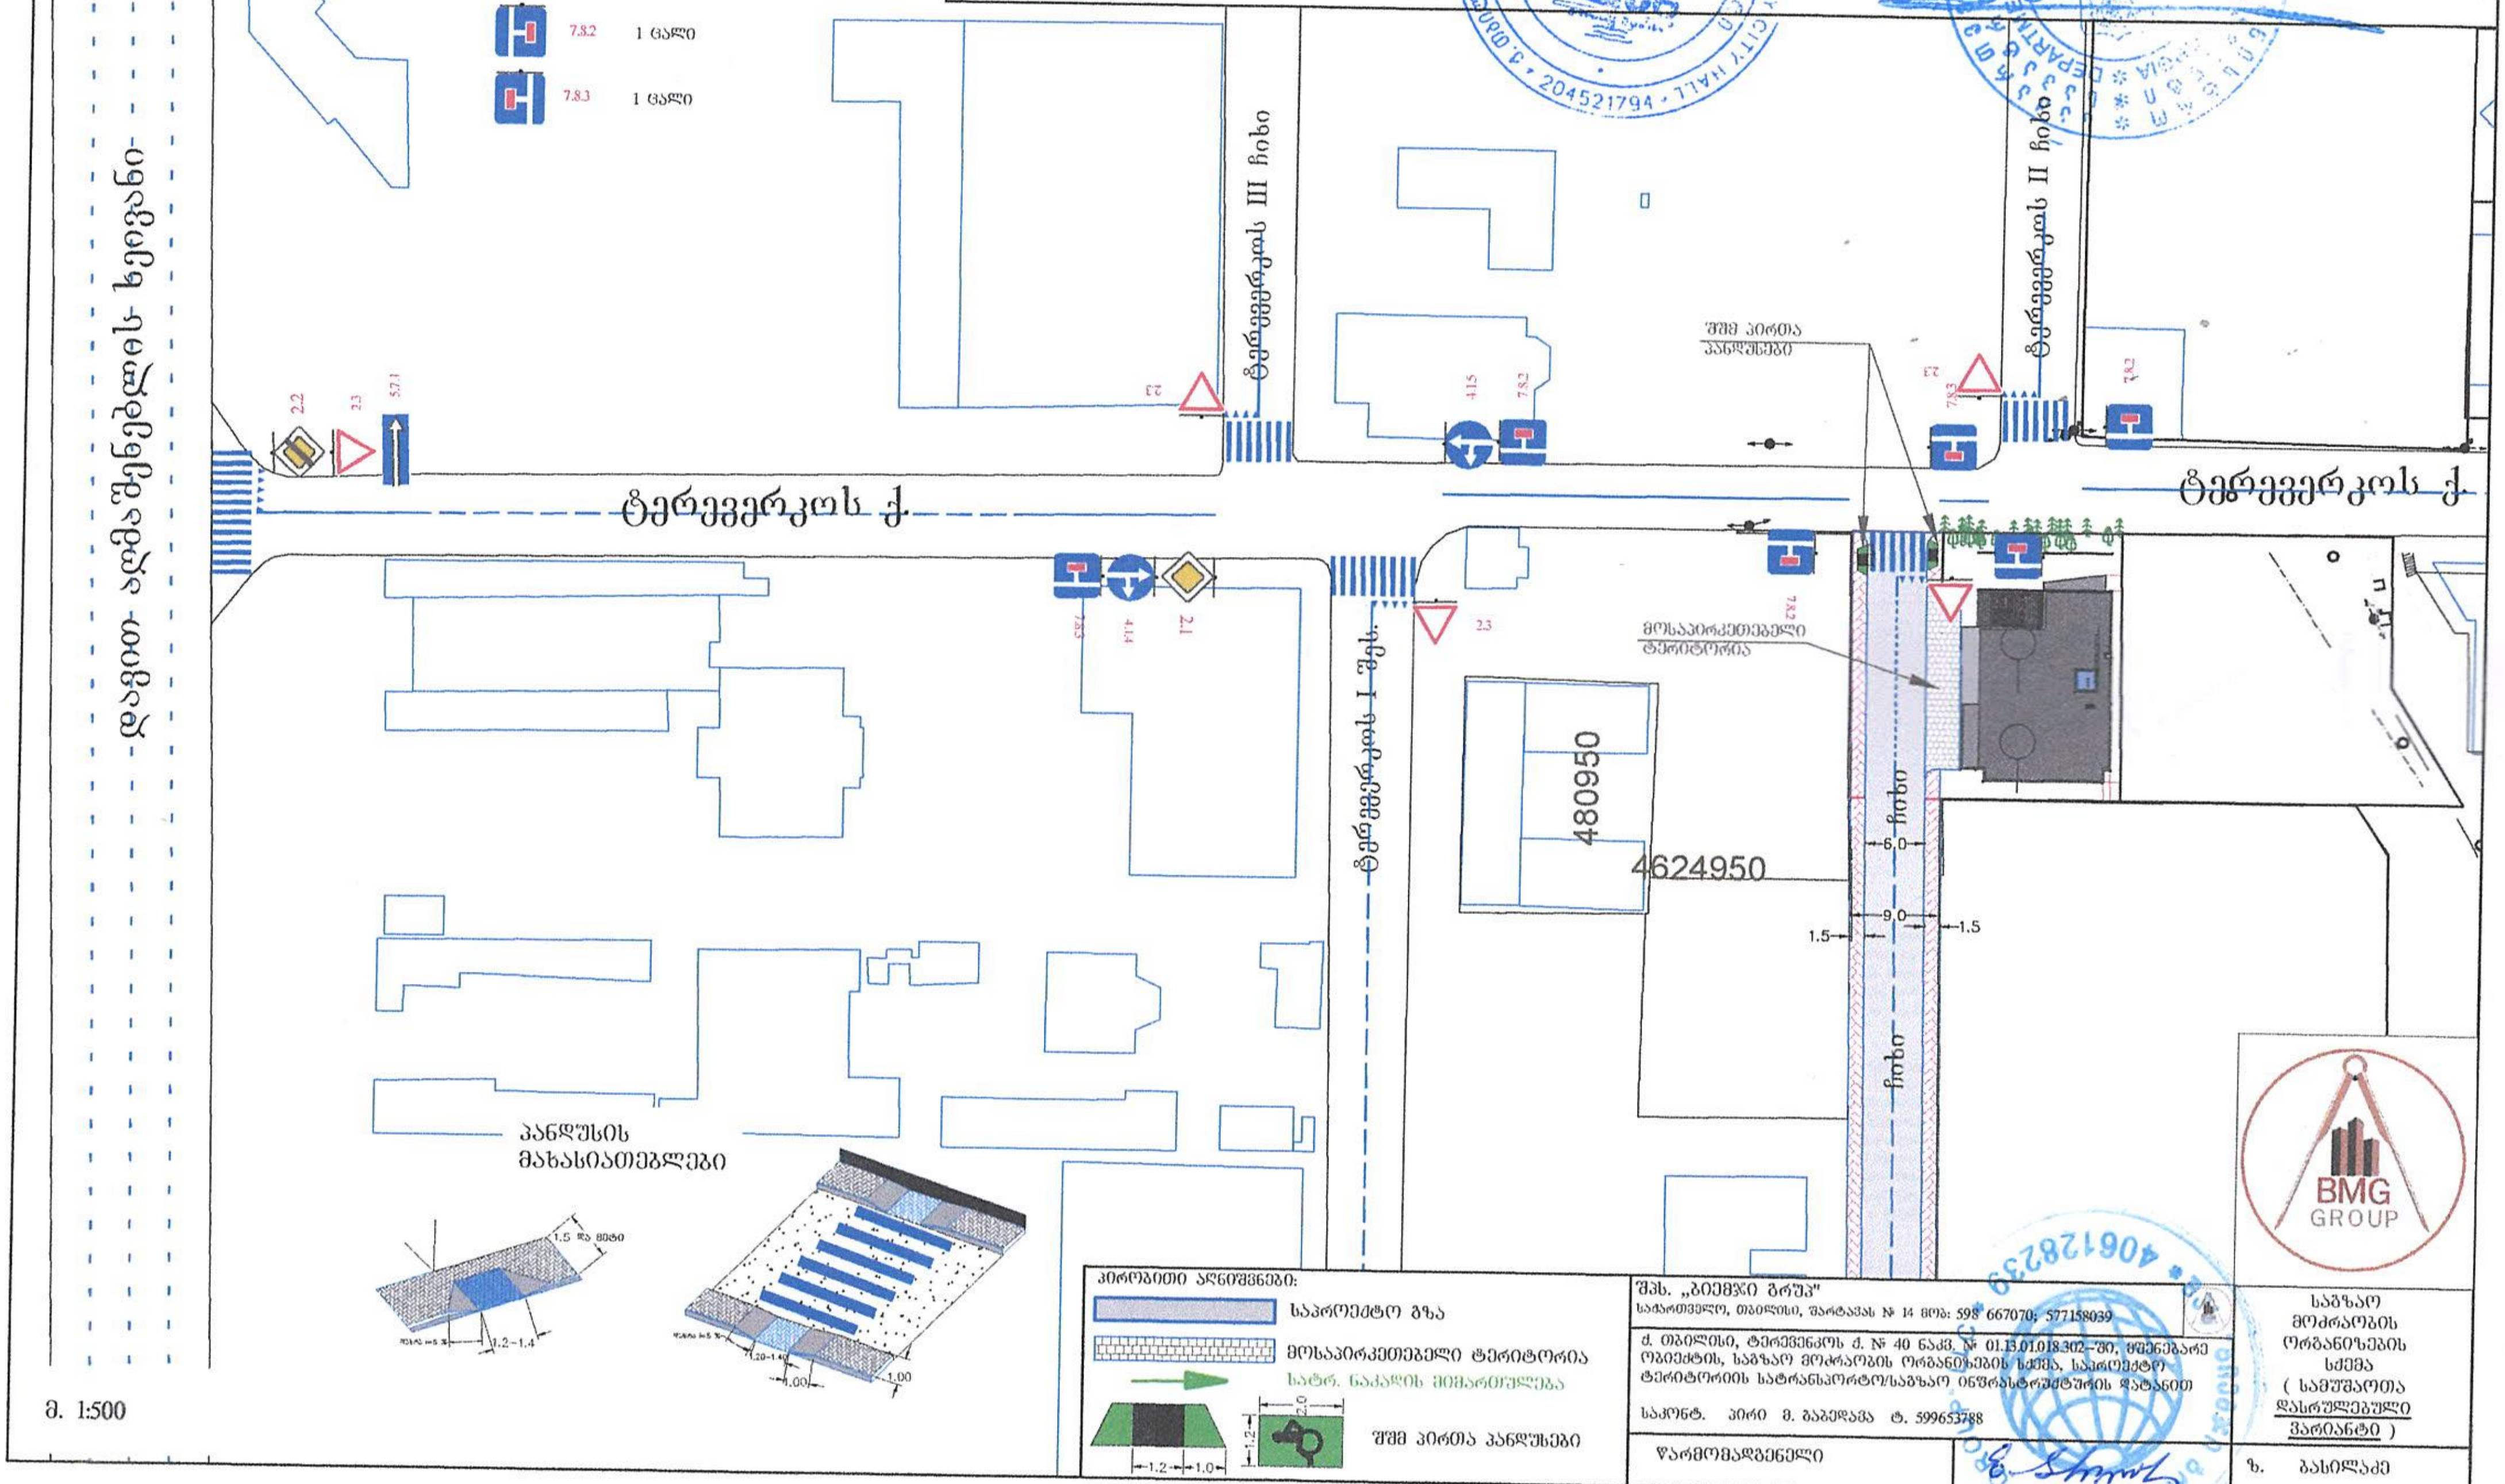

შპს. „ბიემჯი გრუპ"
საქართველო, თბილისი, შარტავას № 14 ტელ: 598 667070; 577158039

ქ. თბილისი, ტერევენკოს ქ. № 40 საკ. № 01.13.01.018.302-ში, მშენებარე ობიექტის, საგზაო მოძრაობის ორგანიზების სქემა, საპროექტო ტერიტორიის სატრანსპორტო/საგზაო ინფრასტრუქტურის დატანით

საკონტ. პირი მ. ბაბედავა ტ. 599653788

წარმომადგენელი

საგზაო მოძრაობის ორგანიზების სქემა (სამუშაოთა დასრულებული ვარიანტი)

ზ. ბასილაძე

მ. 1:500

„შეთანხმებულია"
ქ. თბილისის მუნიციპალიტეტის მერიის ტრანსპორტის საქალაქო სამსახურის უფროსი
მ. მუმლაძე
12/02/2019

„შეთანხმებულია"
საპატრულო პოლიციის დეპარტამენტის ქ. თბილისის მთავარი სამმართველოს უფროსის მოადგილე
ლ. ჯოხაძე
/ - - / - - / 2019

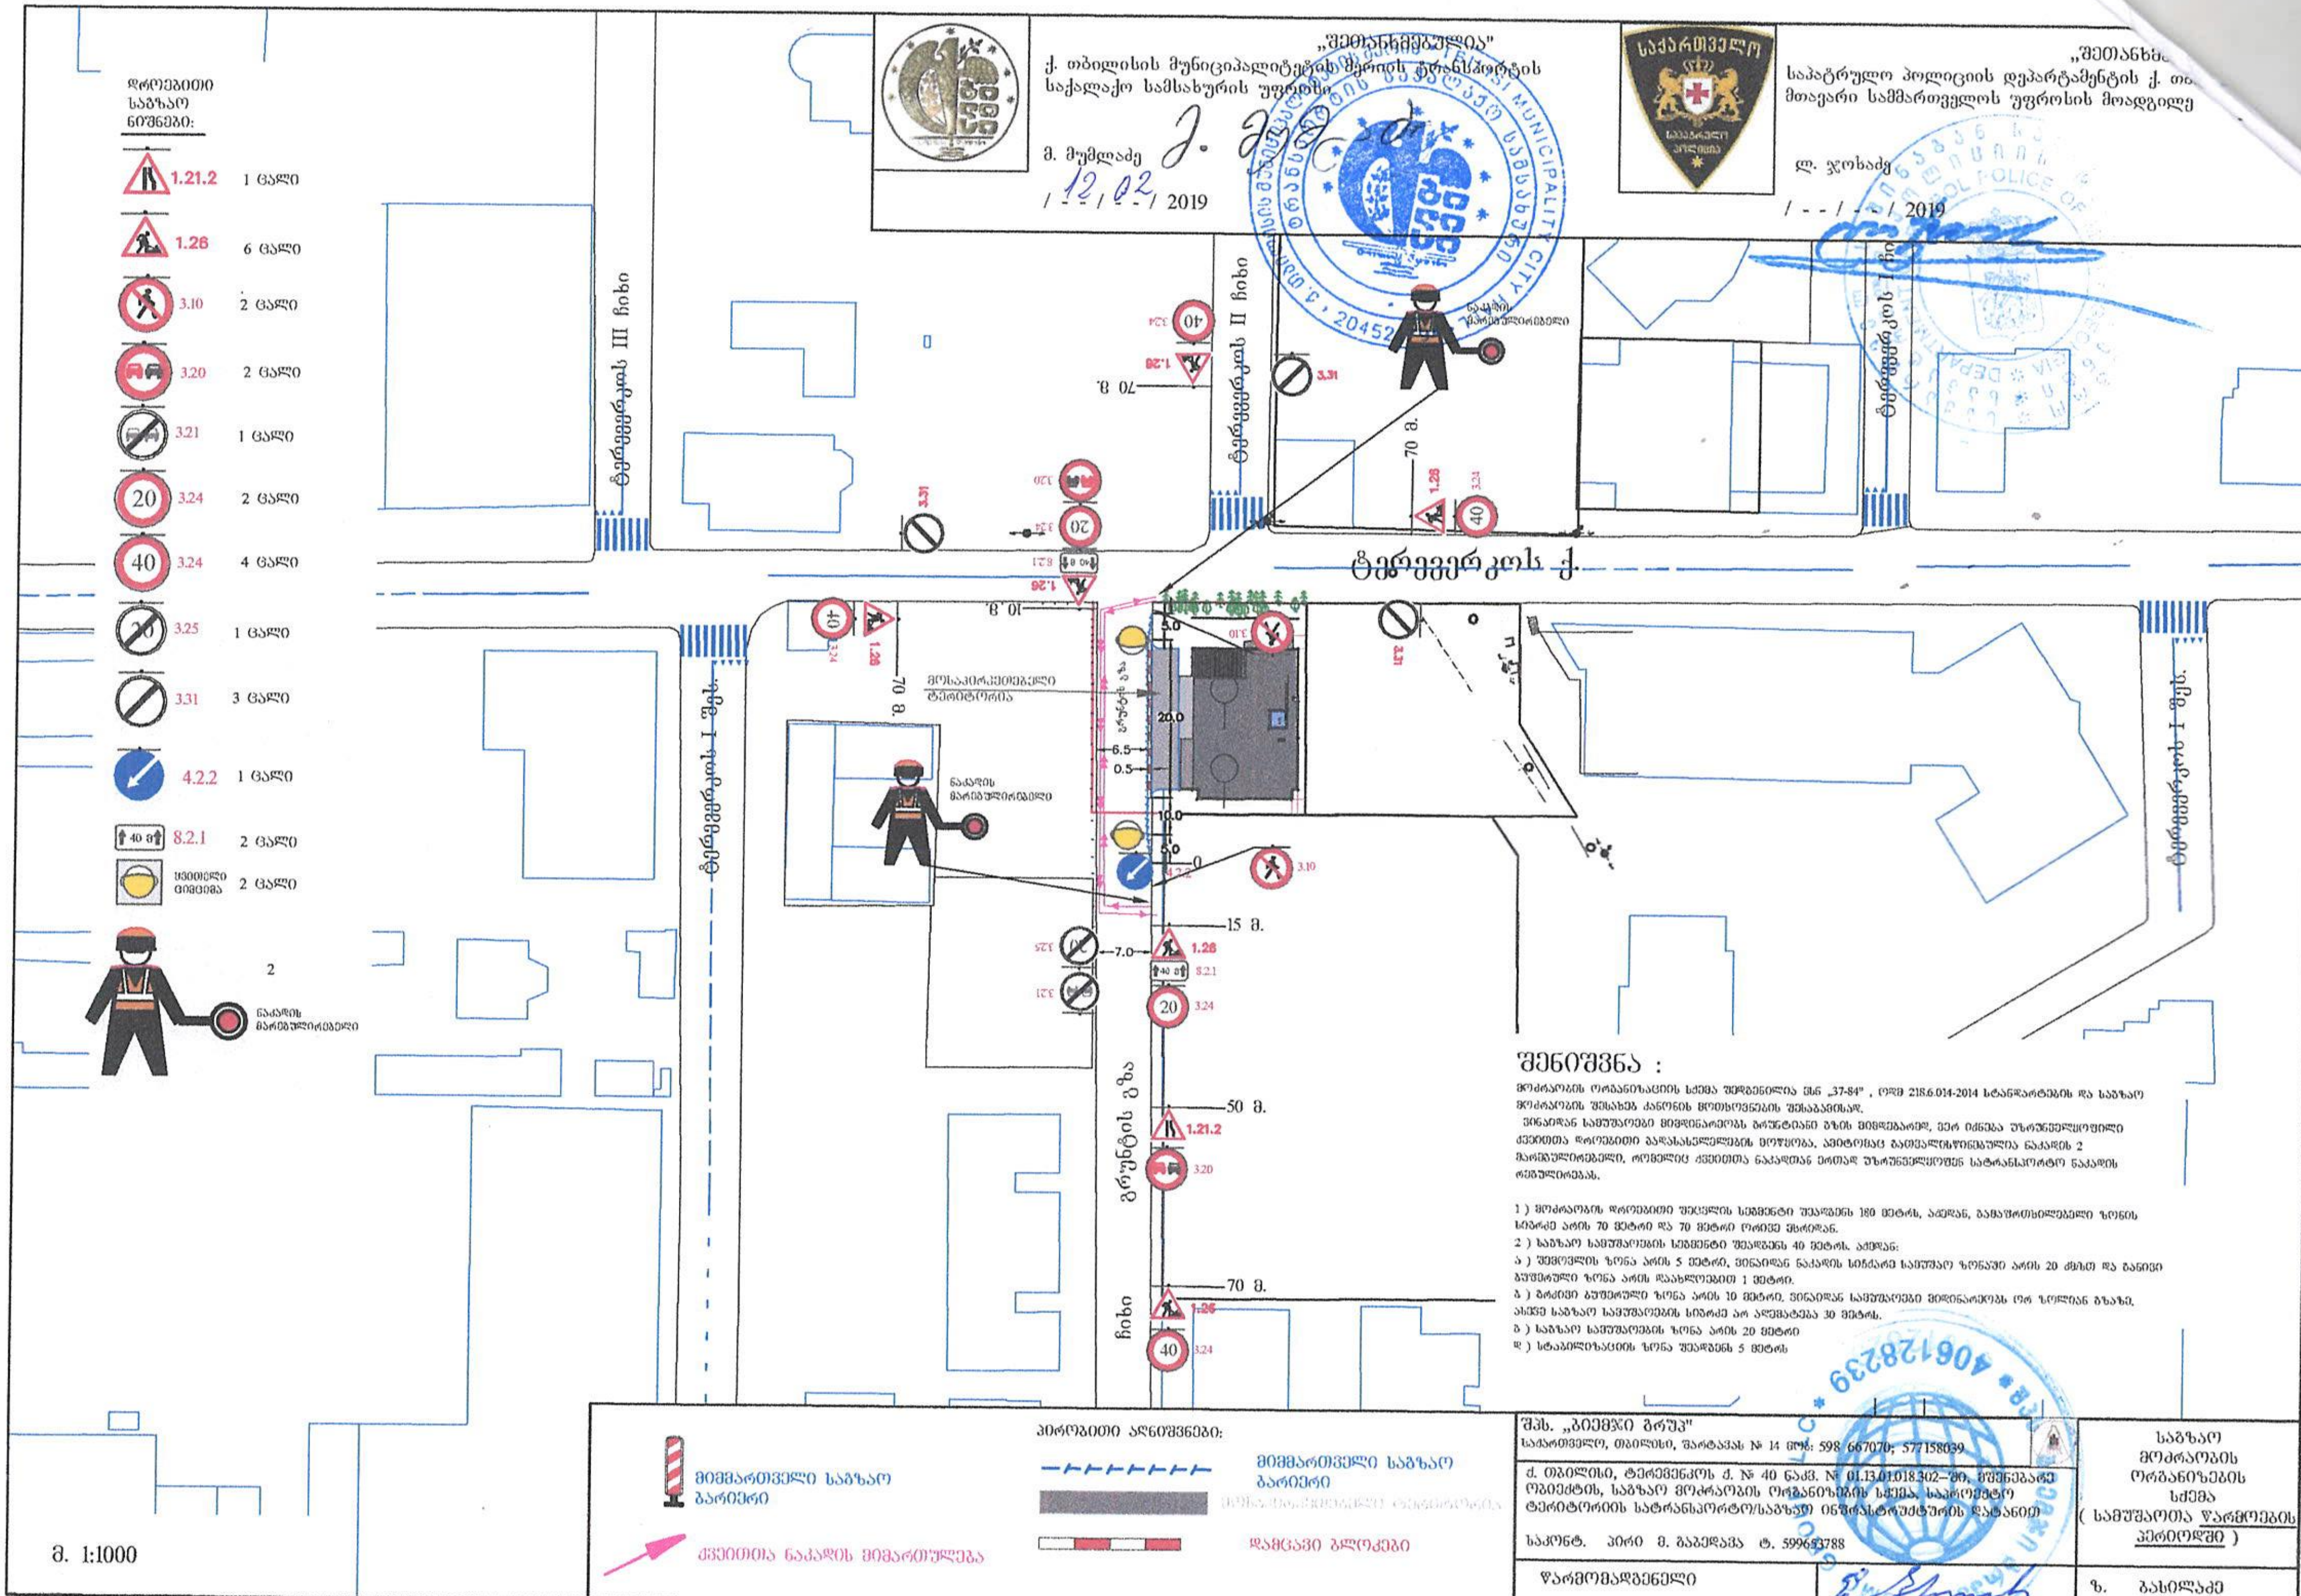

შენიშვნა :

მოძრაობის ორგანიზაციის სქემა შედგენილია ჰსნ „37-84", ოდე 218.6.014-2014 სტანდარტების და საგზაო მოძრაობის შესახებ კანონის მოთხოვნების შესაბამისად.

ვინაიდან სამუშაოები მიმდინარეობს გრუნტიანი გზის მიმდებარედ, ვერ იქნება უზრუნველყოფილი ქვეითთა დროებითი გადასასვლელების მოწყობა, ამიტომაც გათვალისწინებულია ნაკადის 2 მარეგულირებელი, რომელიც ქვეითთა ნაკადთან ერთად უზრუნველყოფენ სატრანსპორტო ნაკადის რეგულირებას.

1) მოძრაობის დროებითი შეცვლის სეგმენტი შეადგენს 180 მეტრს, აქედან, გამაფრთხილებელი ზონის სიგრძე არის 70 მეტრი და 70 მეტრი ორივე მხრიდან.
2) საგზაო სამუშაოების სეგმენტი შეადგენს 40 მეტრს. აქედან:
ა) შემოვლის ზონა არის 5 მეტრი, ვინაიდან ნაკადის სიჩქარე სამუშაო ზონაში არის 20 კმ/სთ და განივი ბუფერული ზონა არის დაახლოებით 1 მეტრი.
ბ) გრძივი ბუფერული ზონა არის 10 მეტრი, ვინაიდან სამუშაოები მიმდინარეობს ორ ზოლიან გზაზე, ასევე საგზაო სამუშაოების სიგრძე არ აღემატება 30 მეტრს.
გ) საგზაო სამუშაოების ზონა არის 20 მეტრი
დ) სტაბილიზაციის ზონა შეადგენს 5 მეტრს

შპს. „ბიემჯი გრუპ" საქართველო, თბილისი, შარტავას № 14 ტელ: 598 667070; 577158039	საგზაო მოძრაობის ორგანიზების სქემა (სამუშაოთა წარმოების პერიოდში)
ქ. თბილისი, ტერენგრანელის ქ. № 40 ნაკვ. № 01.13.01.018.302–ში, მშენებარე ობიექტის, საგზაო მოძრაობის ორგანიზების სქემა, სამოქმედო ტერიტორიის სატრანსპორტო/საგზაო ინფრასტრუქტურის დატანით	
საკონტ. პირი მ. გაბედავა ტ. 599693788	
წარმომადგენელი	ზ. ბასილაძე

„შეთანხმებულია"
ქ. თბილისის მუნიციპალიტეტის მერიის ტრანსპორტის
საქალაქო სამსახურის უფროსი
მ. მუმლაძე
/12/02/ 2019

„შეთანხმ
საპატრულო პოლიციის დეპარტამენტის ქ. თბ
მთავარი სამმართველოს უფროსის მოადგილე
ლ. ჯოხაძე
/ / 2019

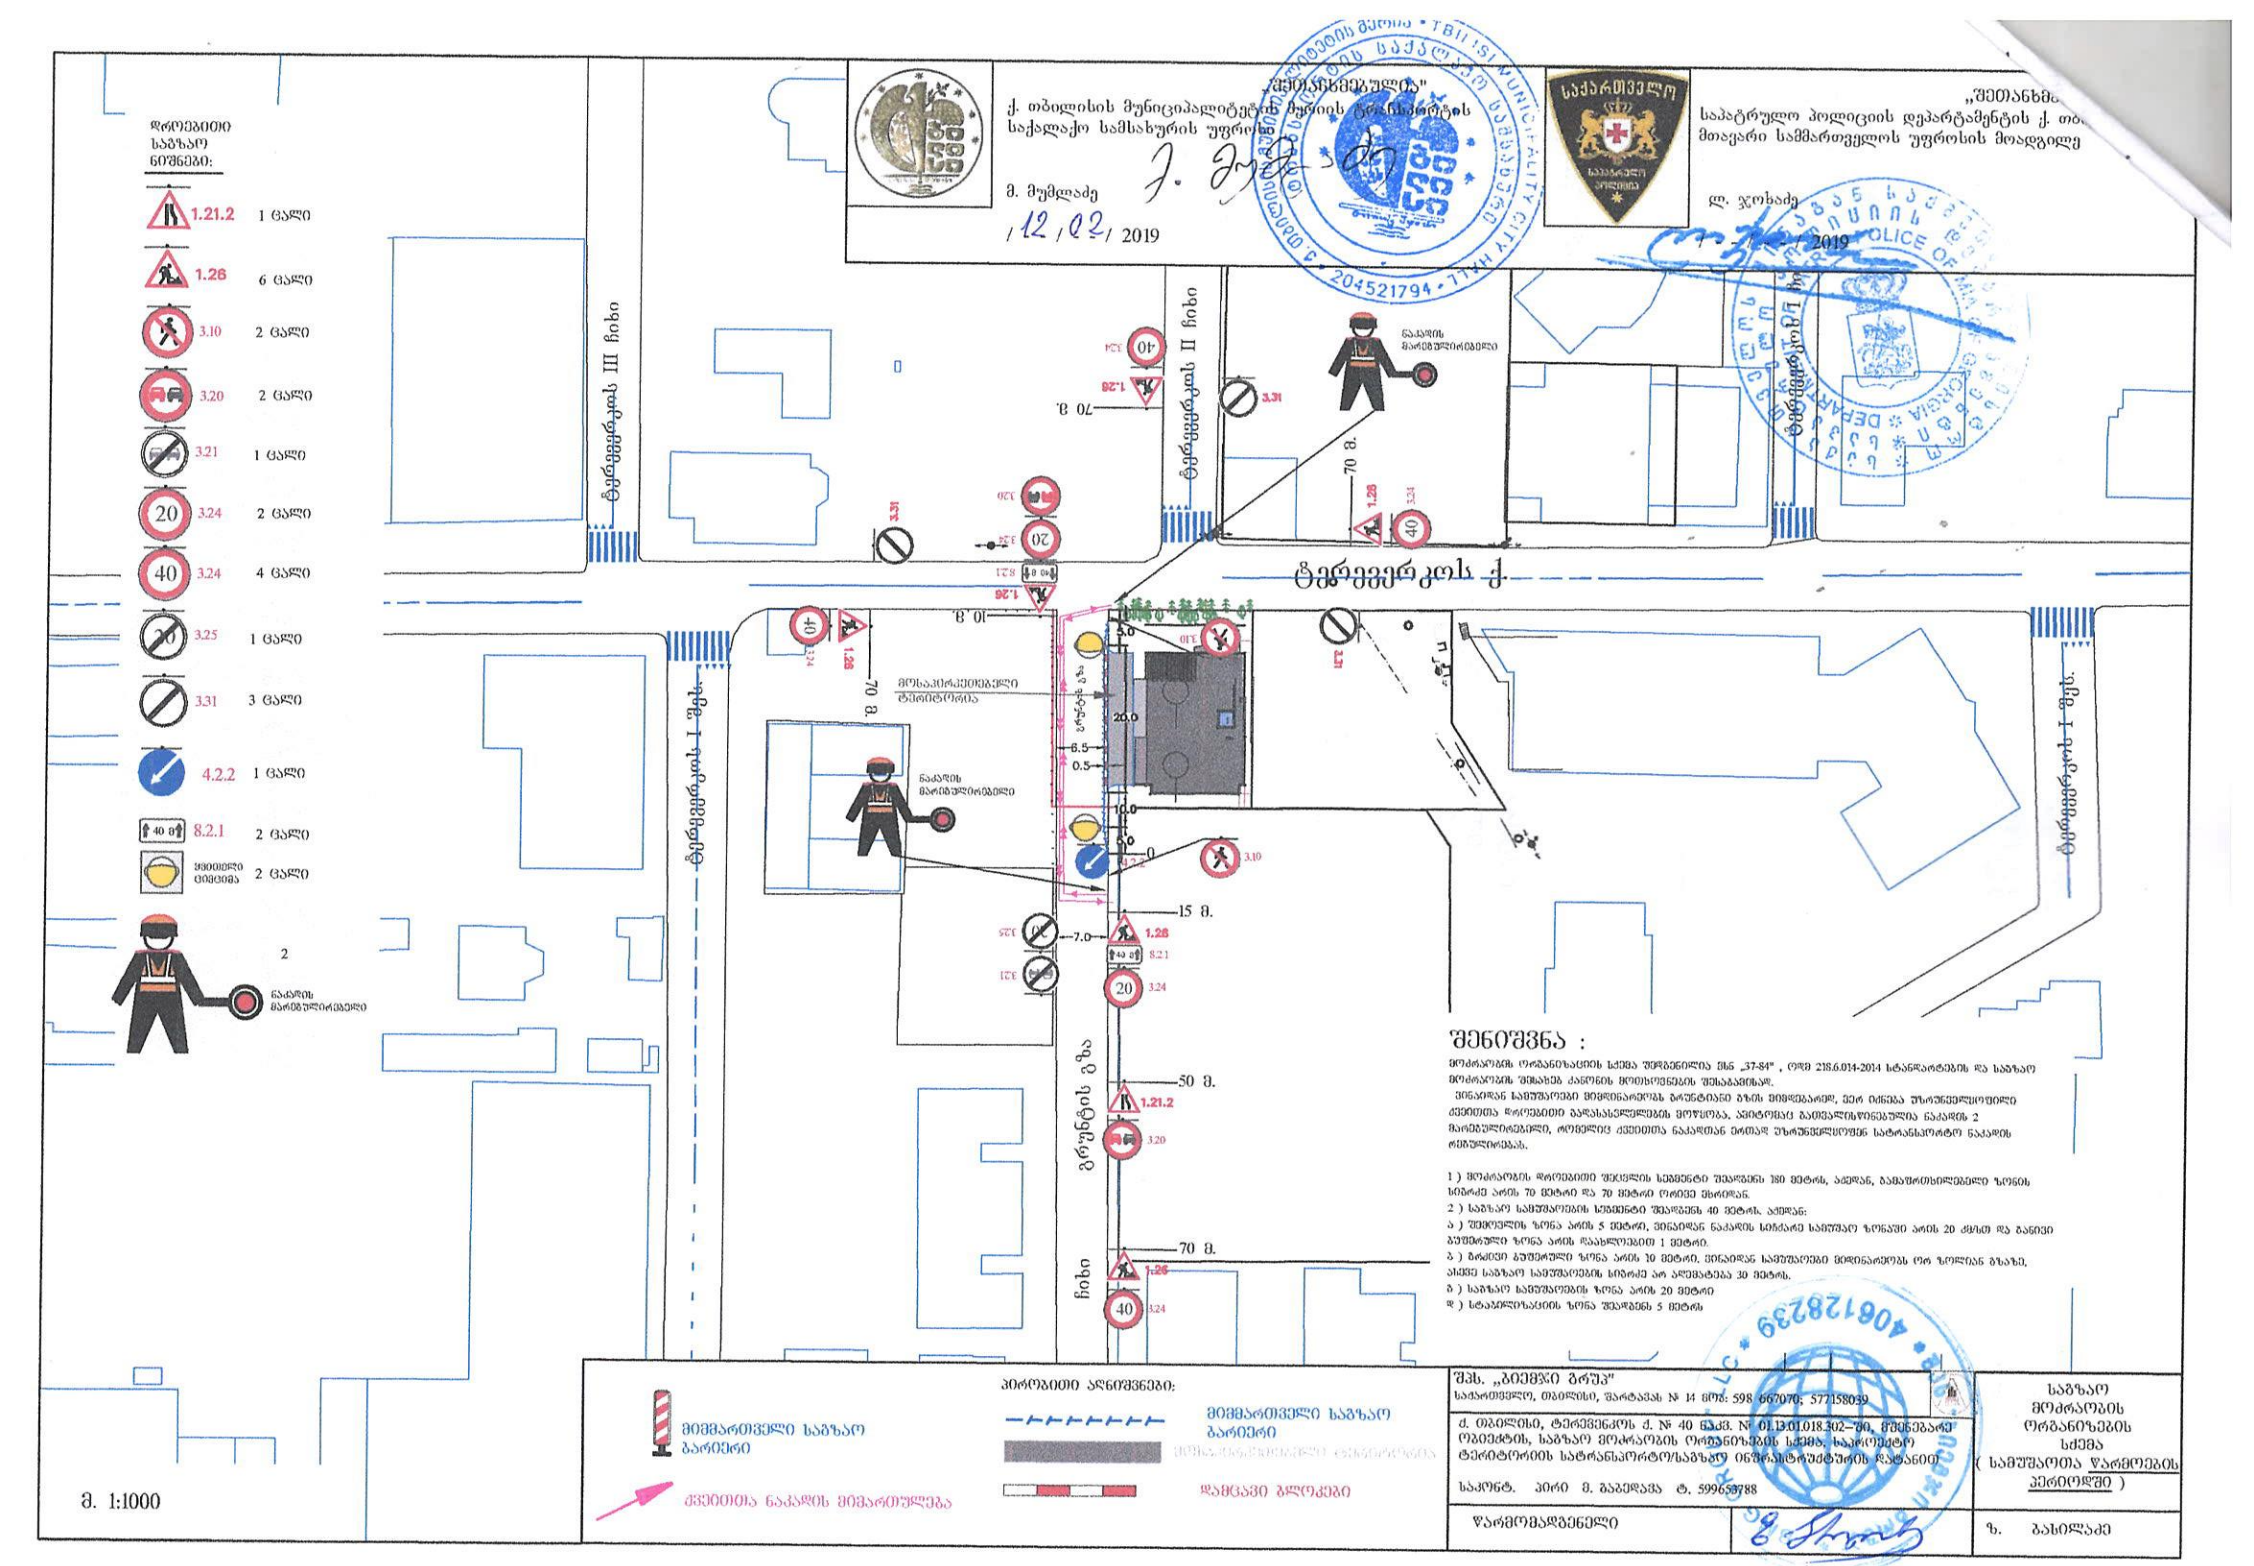

დროებითი საგზაო ნიშნები:

1.21.2	1 ცალი
1.26	6 ცალი
3.10	2 ცალი
3.20	2 ცალი
3.21	1 ცალი
3.24	2 ცალი
3.24	4 ცალი
3.25	1 ცალი
3.31	3 ცალი
4.2.2	1 ცალი
8.2.1	2 ცალი
ყვითელი ციმციმა	2 ცალი
	2

ნაკაფის მარეგულირებელი

შენიშვნა :

მოძრაობის ორგანიზაციის სქემა შედგენილია ბსნ „37-84" , ორგ 218.6.014-2014 სტანდარტების და საგზაო მოძრაობის შესახებ კანონის მოთხოვნების შესაბამისად.

ვინაიდან სამუშაოები მეტისტარობს ბარუნტიანი გზის მიმდებარედ, ეკონ იქნება უზრუნველყოფილი ქვემოთა დროებითი გადასასვლელების მოწყობა. ამიტომაც გამეცნობებულია ნაკაფის 2 მარეგულირებელი, რომელიც ქვემოთა ნაკაფთან ერთად უზრუნველყოფენ სატრანსპორტო ნაკაფის რეგულირებას.

1) მოძრაობის დროებითი შეზღუდის სეგმენტი შეადგენს 180 მეტრს, აქედან, გამაფრთხილებელი ზონის სიგრძე არის 70 მეტრი და 70 მეტრი ორივე მხრიდან.
2) საგზაო სამუშაოების სეგმენტი შეადგენს 40 მეტრს. აქედან:
ა) შემოღობის ზონა არის 5 მეტრი, ვინაიდან ნაკაფის სიხშირე სამუშაო ზონაში არის 20 ძრსთ და ბანიერ გაუმჯობესი ზონა არის დაახლოებით 1 მეტრი.
ბ) ბოლოში გაუმჯობესი ზონა არის 10 მეტრი. ვინაიდან სამუშაოები მიმდინარეობს ორ ზოლიან გზაზე, ასევე საგზაო სამუშაოების სიგრძე არ აღემატება 30 მეტრს.
გ) საგზაო სამუშაოების ზონა არის 20 მეტრი
დ) სტაბილიზაციის ზონა შეადგენს 5 მეტრს

პირობითი აღნიშვნები:

მიმმართველი საგზაო ბარიერი
მიმმართველი საგზაო ბარიერი
ნაკაფის ტერიტორია
ძვეთითა ნაკაფის მიმართულება
დამცავი ბლოკები

მ. 1:1000

შპს. „ბიემჯი გრუპ"	საგზაო მოძრაობის ორგანიზების სქემა (სამუშაოთა წარმოების პერიოდში)
საქართველო, თბილისი, ფარტალას № 14 ტელ: 598 667070; 577158039	
ქ. თბილისი, ტერეზინკოს ქ. № 40 ნაკვ. N: 01.13.01.018.302–30, მშენებარე ობიექტის, საგზაო მოძრაობის ორგანიზების სქემა, საკოორდინატო ტერიტორიის სატრანსპორტო/საგზაო ინფრასტრუქტურის ჯამანიერ	
საპროექტო. პირი მ. ბაბელაშვილი ტ. 599659788	
წარმომადგენელი	ზ. ბახილაძე

ქალაქ თბილისის მუნიციპალიტეტის მერია
ტრანსპორტის საქალაქო სამსახური

წერილის ნომერი: **16-01190433588**
თარიღი: **12/02/2019**
პინი: **2455**

ადრესატი: მალხაზ გაბედავა
პირადი ნომერი: 62004013261
მისამართი: ქ.თბილისი შარტავას N 14

გადაამოწმეთ: **document.municipal.gov.ge**

ბატონო მალხაზ,

თქვენი მ/წლის 6 თებერვლის განცხადებით (მერიაში რეგისტრაციის №19/01190372655-16; 06.02.2019წ.) წარმოდგენილი მშენებლობის პერიოდში საგზაო მოძრაობის ორგანიზების სქემა სამსახურის მიერ შეთანხმებულია.

ამასთან გაცნობებთ, რომ სამუშაოს დასრულების შემდეგ დემონტაჟი უნდა გაუკეთდეს დროებით დამონტაჟებულ საგზაო მოძრაობის ორგანიზების ტექნიკურ საშუალებებს და ქუჩის სავალი ნაწილი მოყვანილი იქნას პირვანდელ მდგომარეობაში.

დანართი: 6 ფურცელი.
პატივისცემით,

მამუკა მუმლაძე

პირველადი სტრუქტურული ერთეულის
ხელმძღვანელი (საქალაქო სამსახურის უფროსი)

გამოყენებულია კვალიფიციური
ელექტრონული ხელმოწერა/
ელექტრონული შტამპი