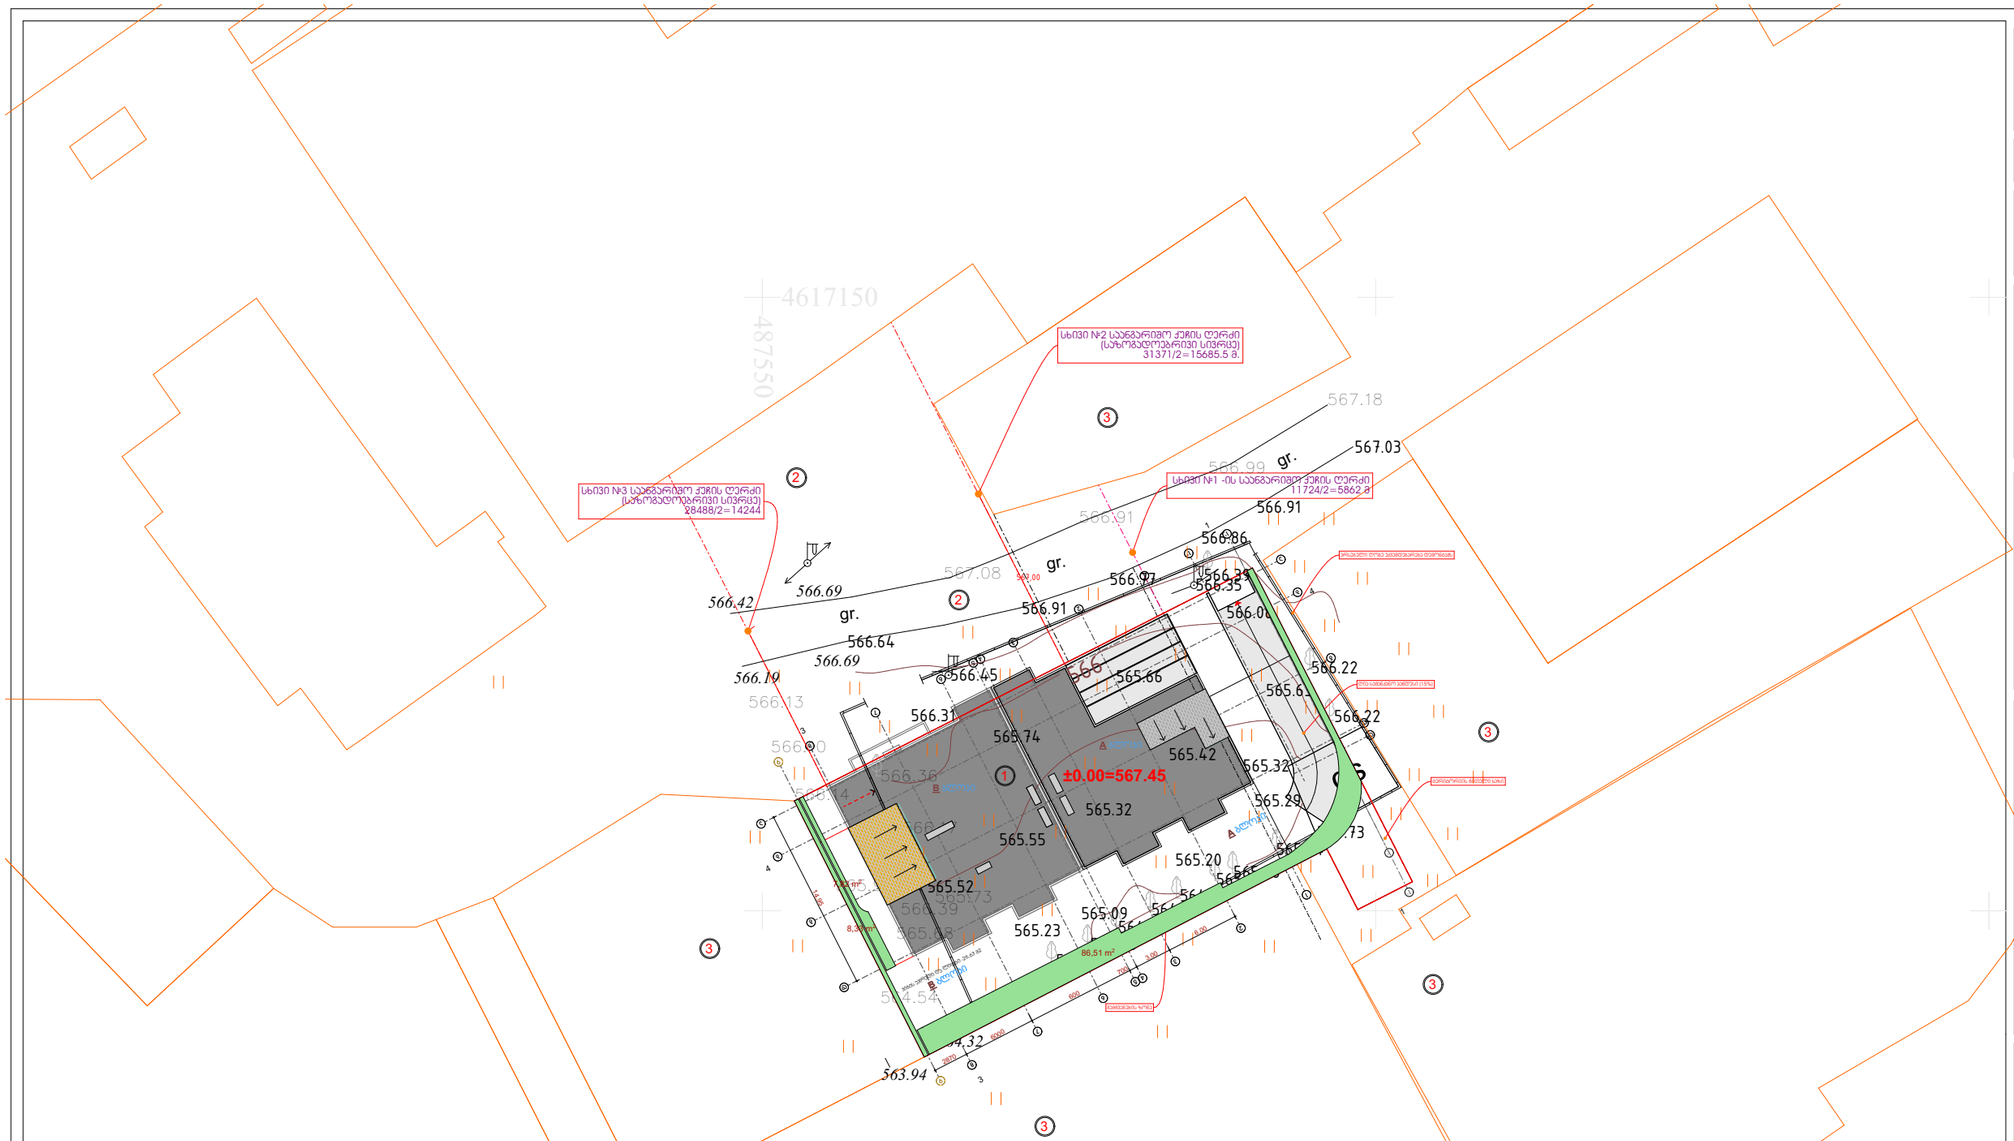


ქ. თბილისი
2019წ.

ფორმატი A3	მ 1:500

გენგეგმა

დამკვეთი

შპს "ბილდ ჯორჯია"
ს/კ: 405085731

მისამართი: ქალაქი თბილისი , დასახლება ვაზისუბანი , მიკრო/რაიონი III , კვარტალი II , პატარიძის ქუჩის მიმდებარედ ს/კ:01.17.07.011.057

ექსპლიკაცია:

1. საპროექტო შენობა
2. სატრანსპორტო გზა და საზოგადოებრივი სივრცე
3. სამეზობლო ნაკვეთები

გამწვანების ფართი
ჯ3-ის საანგარიშო ფართი 86,51+8,33+7,82=102,66მ²

თანამდებობა	გვარი	ხელმოწერა
დირექტორი	ლ. ხვედელიძე	
არქიტექტორი	თ. ერისთავი	

შპს
"Magnitude"

მისამართი:
ქ. თბილისი,
სანაპიროს ქ. № 2ა.

თარიღი	
მასშტაბი	მ 1:500

ნახაზი

სტადია	ფურცელი	ფურცლები