| | | | |
|---|---|---|---|
| engineer.ge | Object | "G & T Service" LLC. warehouse project | |
| Designed by | ნაგებობა | ±0.000 ნიშნულის ადგილმდებარეობის სქემა | |
| eng. Igor Aleksanyan | Drector | | |
| eng. Igor Aleksanyan | | | |
| Prepared by | ნახაზის +/- 0.000 ნიშნულის შესახებ | | |
| Scale | | | 1:100 |
| Sheet | | | შეკვეთა№ |
| Sheets | | | შეკვეთა№ |
| 4 | | | 13.12.2018 |

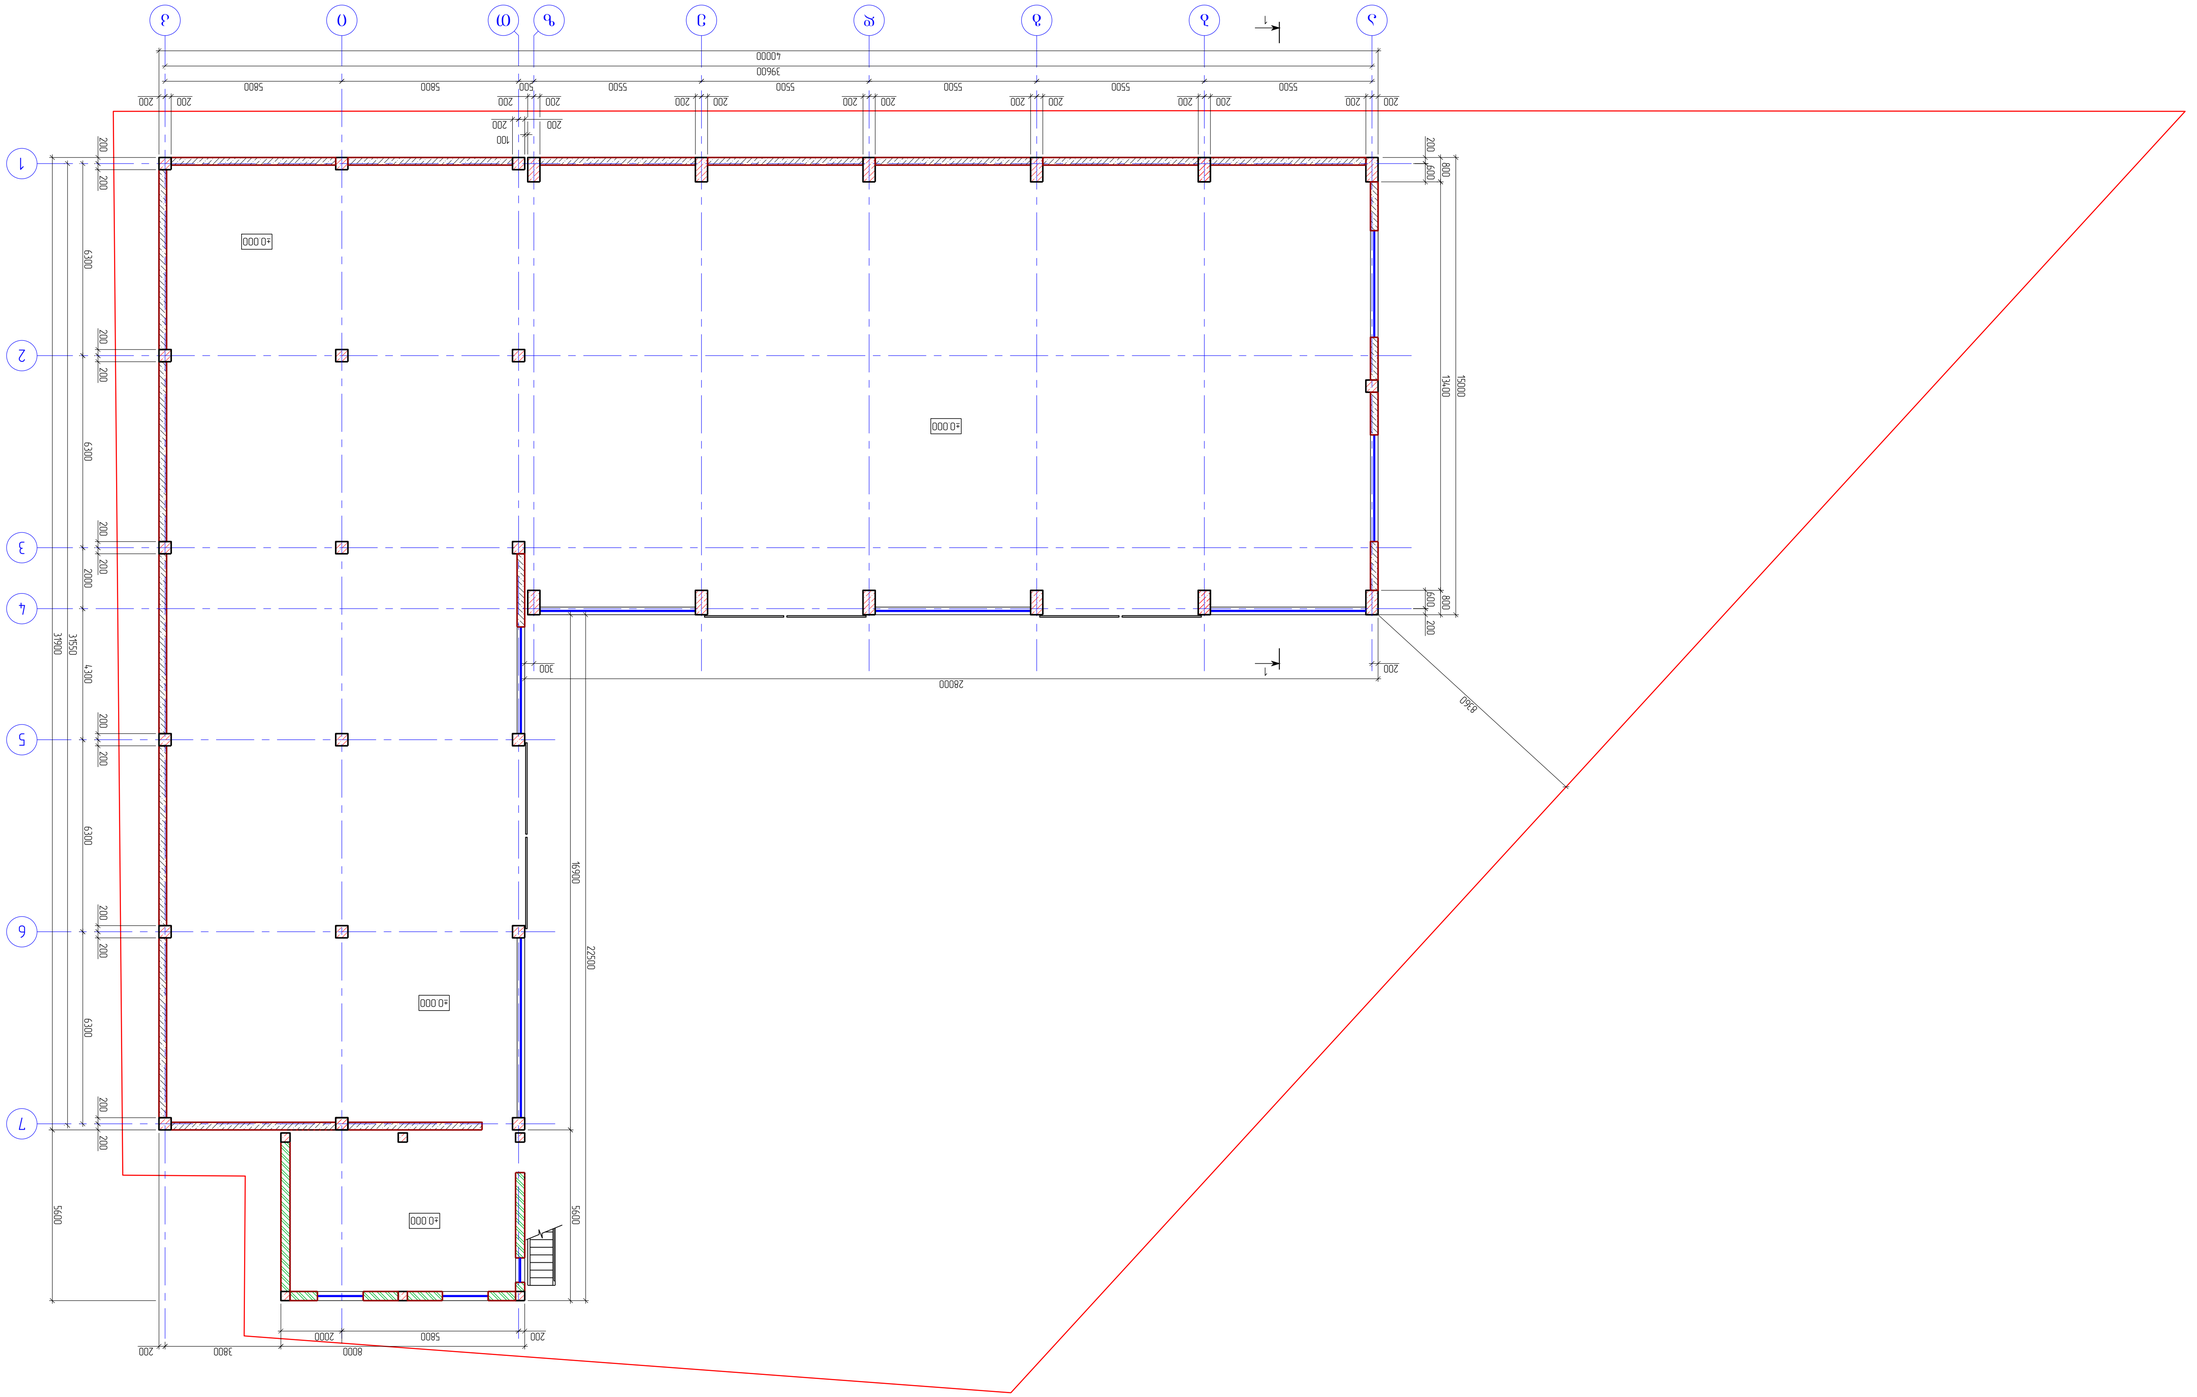


±0.000 ნიშნულის ადგილმდებარეობის სქემა

| | | | |
|---|---|---|---|
| | eng. Igor Aleksanyan | | |
| | eng. Igor Aleksanyan | | |
| | | ტაბაკის +6000 ნიშნულზე | |
| | | Scale | 1100 |
| | | Sheet | Sheets |
| | | 2 | 4 |
| | | 13 12 2018 | |

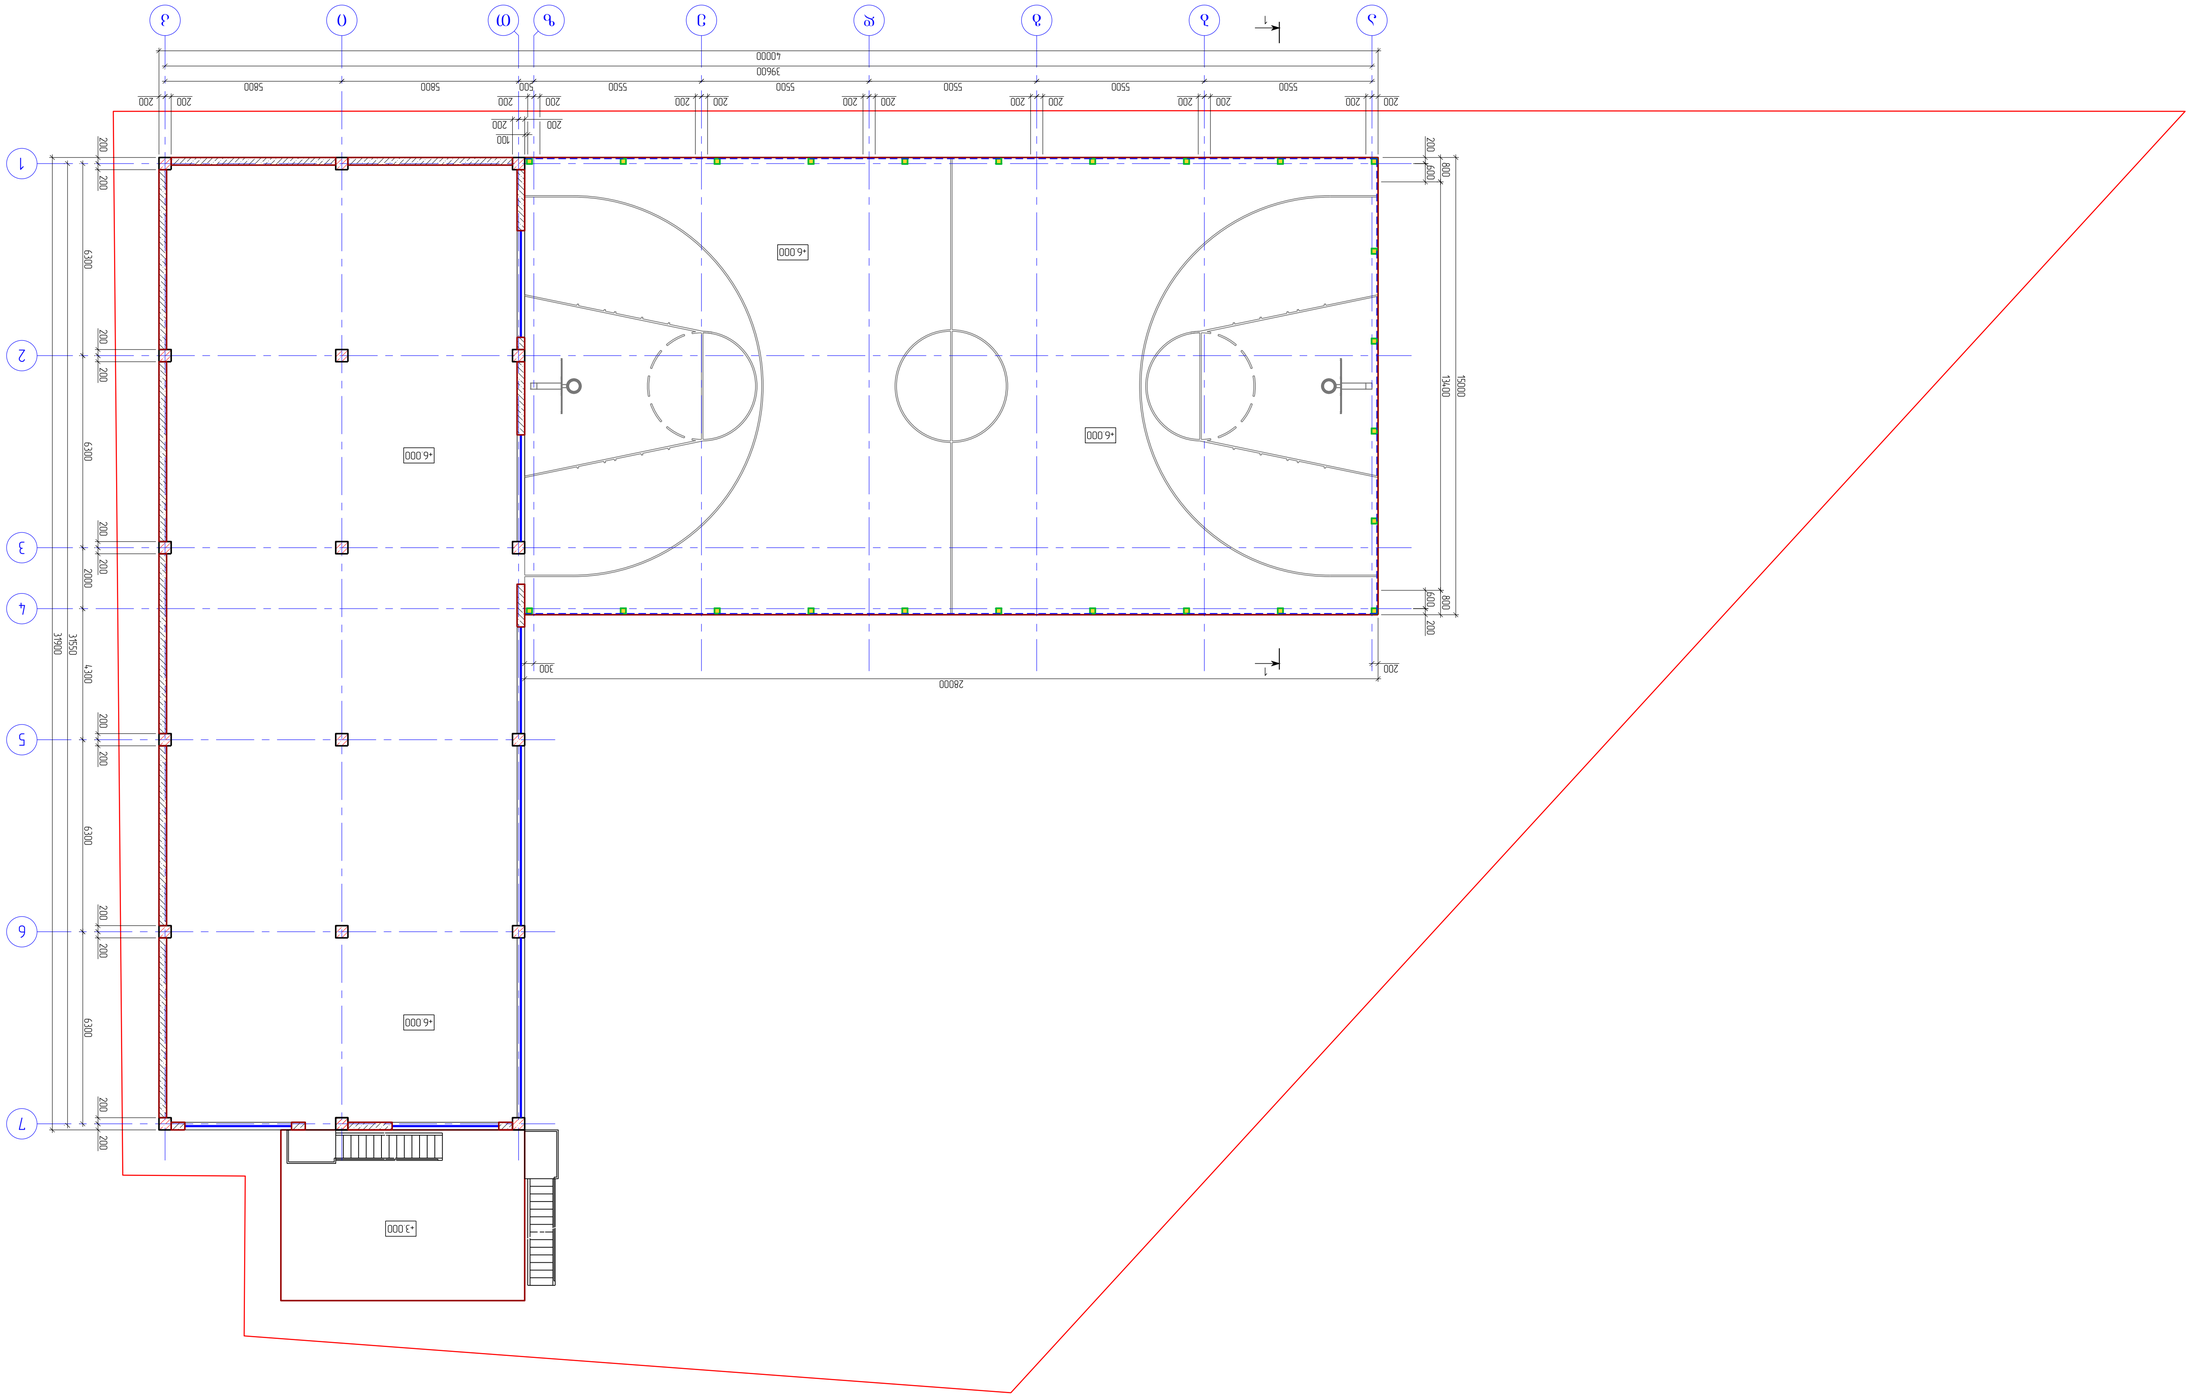


ტაბაკის +6.000 ნიშნულის გეგმა

| | | | |
|---|---|---|---|
| eng. Igor Aleksanyan | | | Sheets 4 |
| | | | 13.12.2018 |

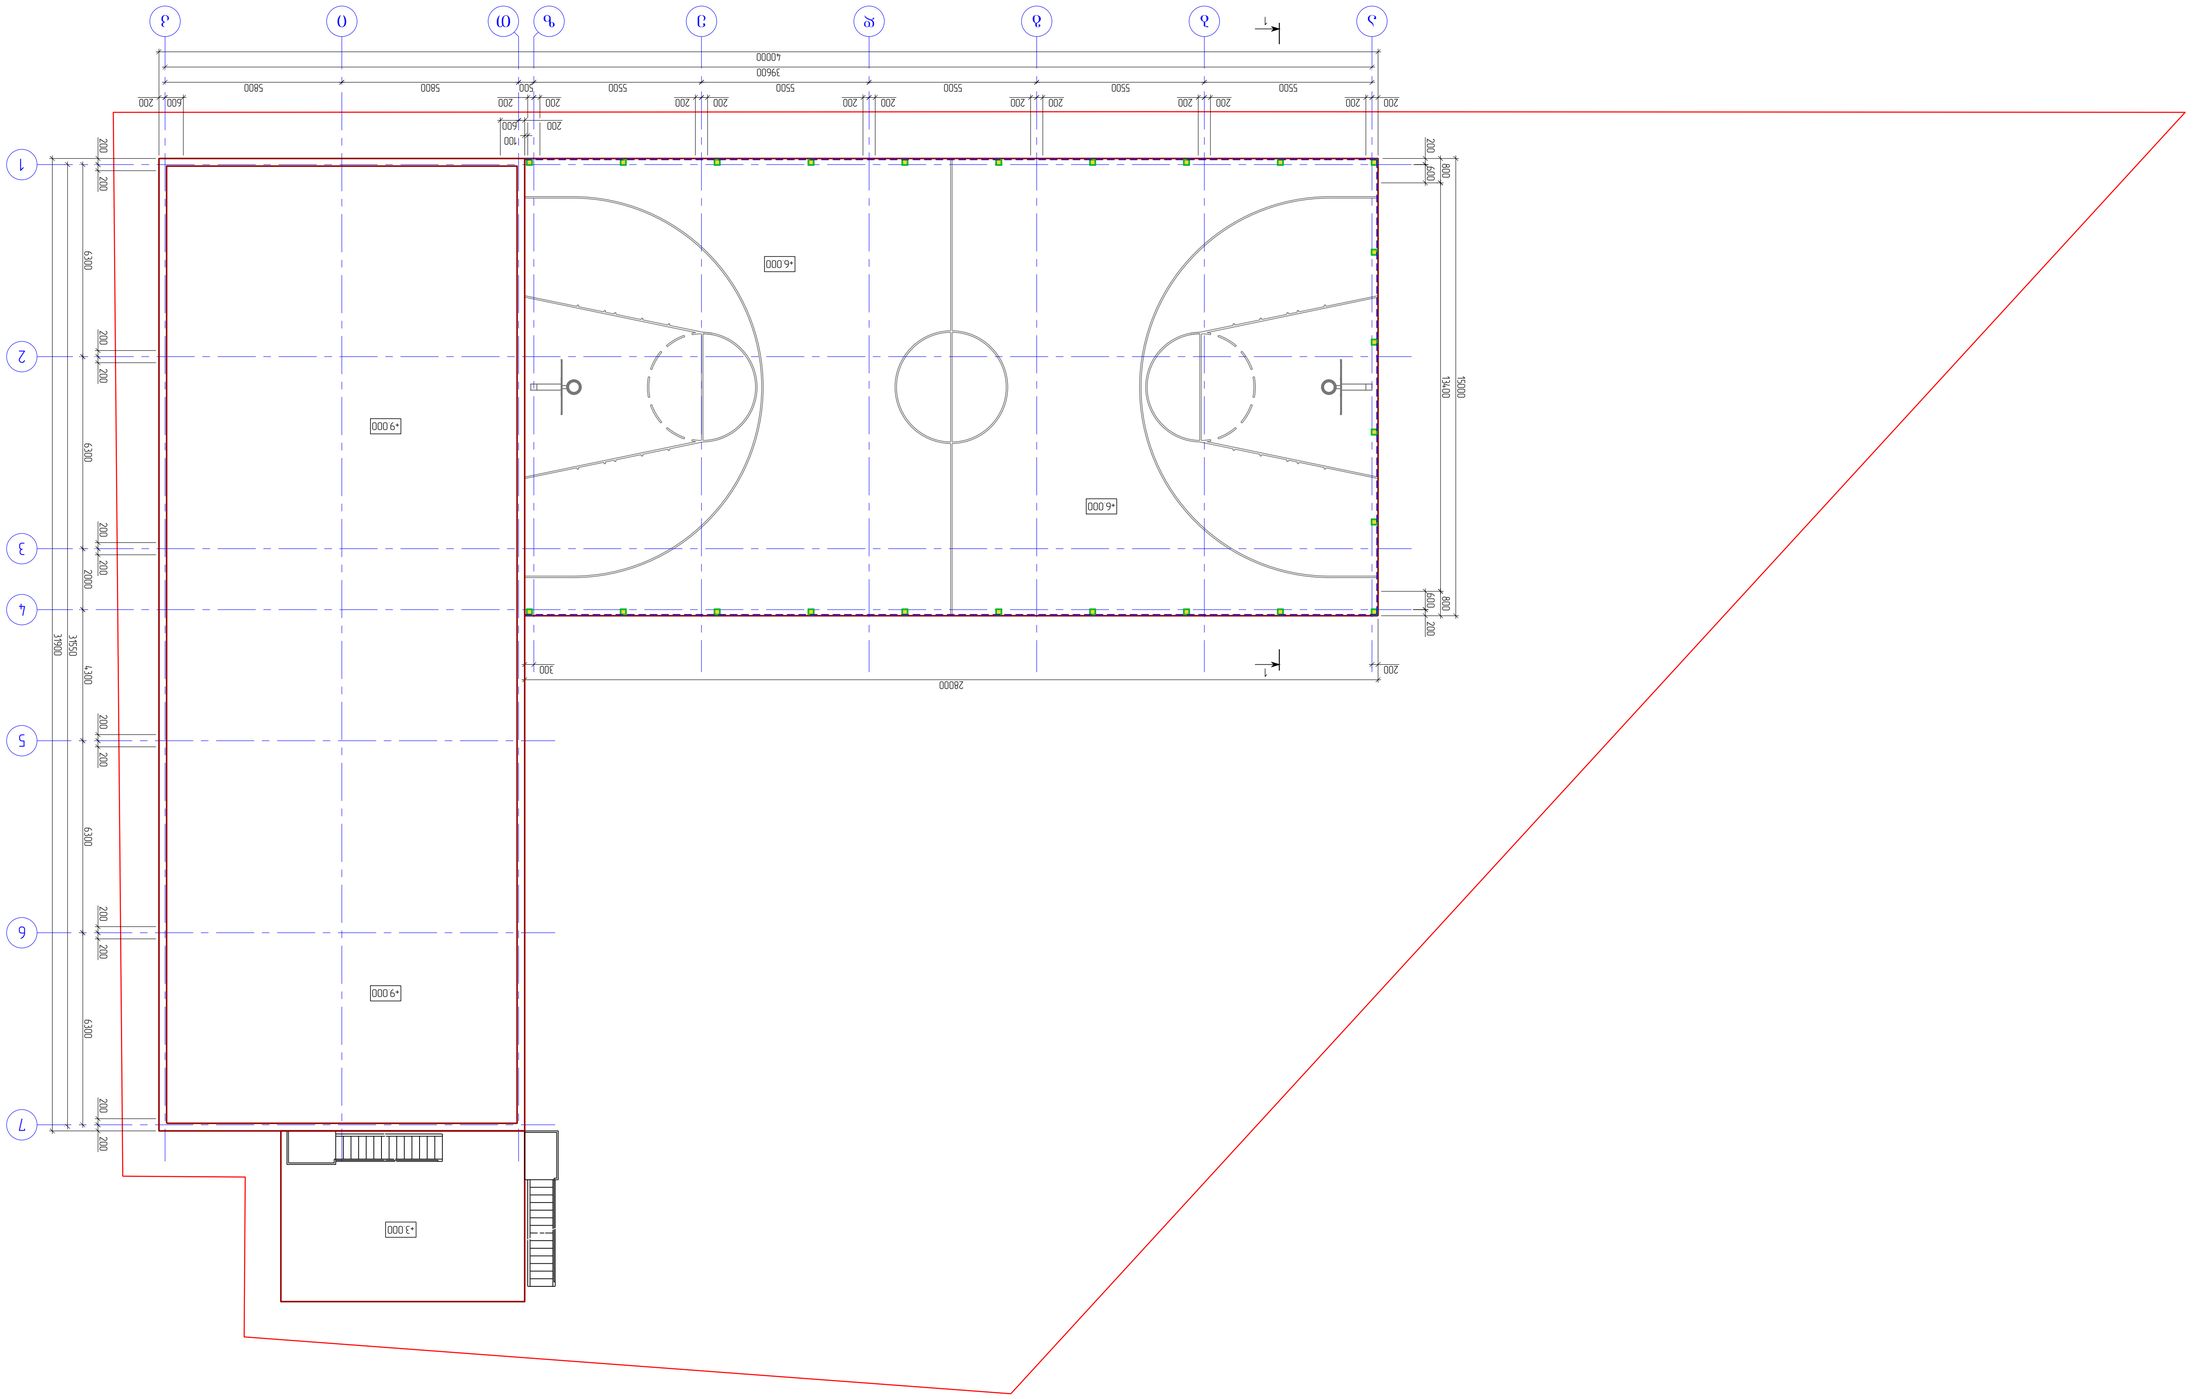


ბაზის +9.000 ნიშნულის გეგმა

## ფასადი 7-1

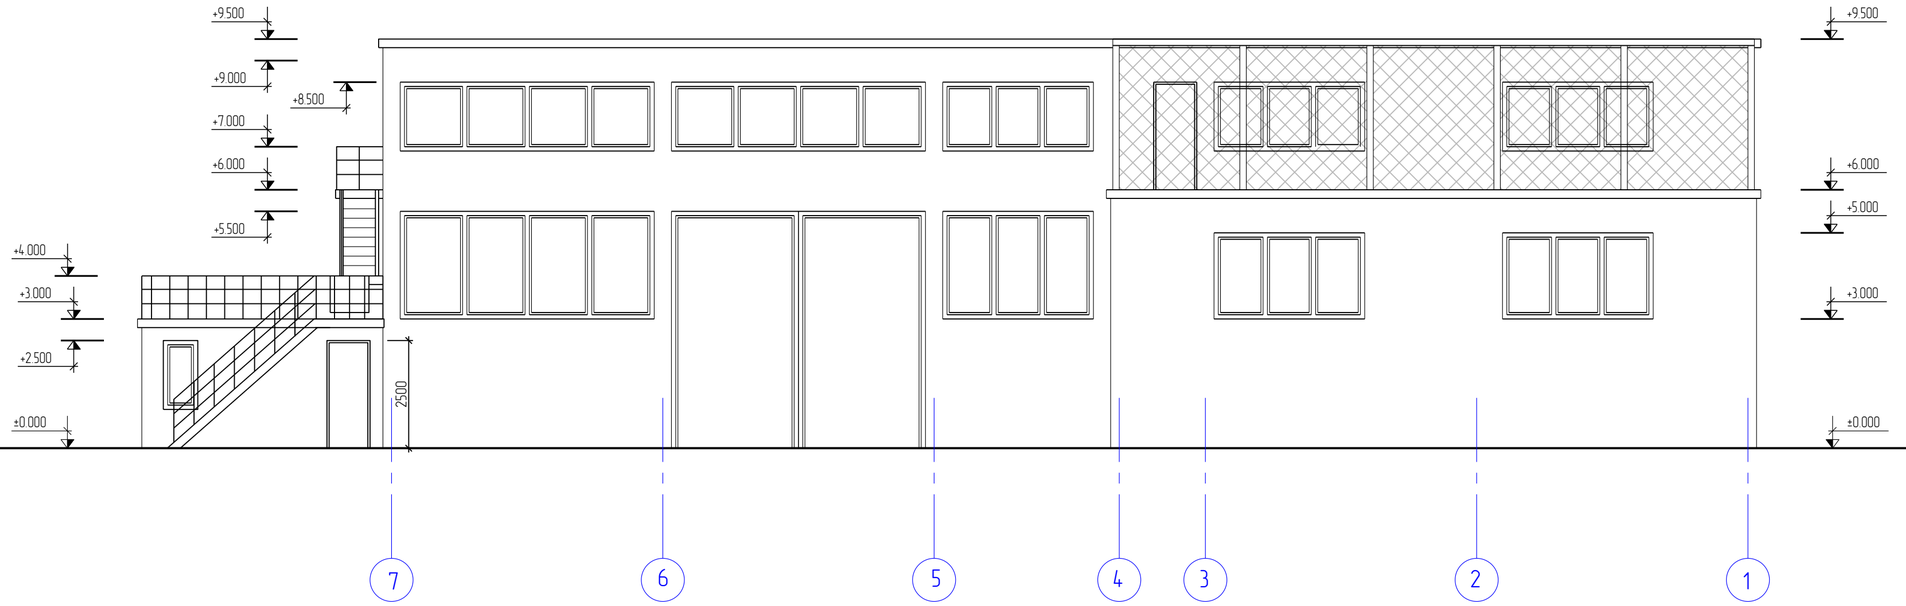


## ფასადი 0-ა

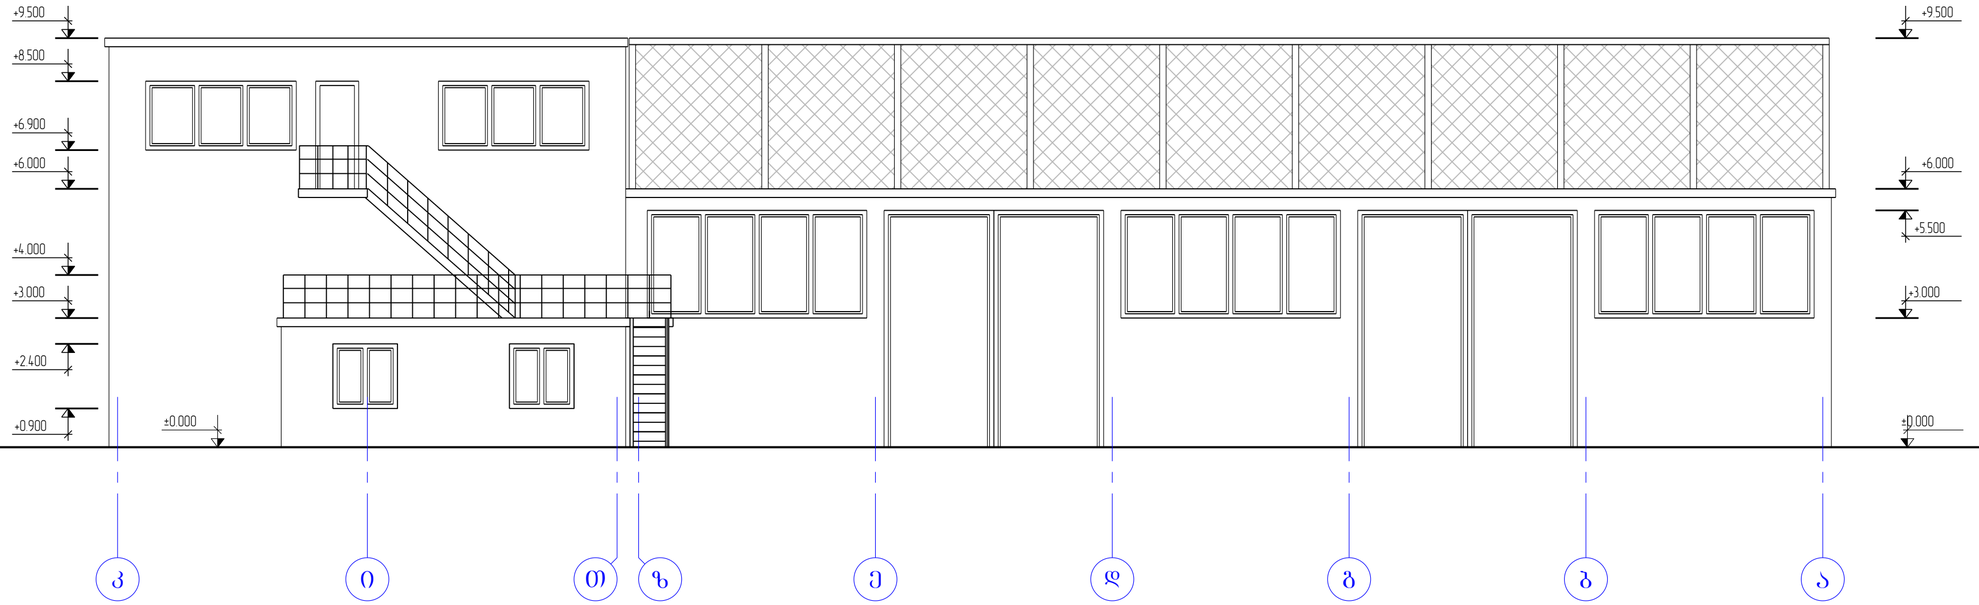


| | | | | |
|---|---|---|---|---|
| engineer.ge | ობიექტი Object | შპს "ზ და თ სერვისი", საწყობის პროექტი "G & T Service" LLC, warehouse project | | |
| დააპროექტა Prepared by eng. Igor Aleksanyan | | ფასადები 7-1 და 0-ა | მასშტაბი Scale | 1:100 |
| დირექტორი Director eng. Igor Aleksanyan | | | ფურცელი Sheet | ფურცლები Sheets |
| | | | 4 | 4 |
| | | | 13.12.2018 | |