საკადასტრო გეგმა

საჯარო რეესტრის ეროვნული
სააგენტო

საკადასტრო კოდი: 01.10.14.008.013

განცხადების ნომერი: 882019019216

მომზადების თარიღი: 14/01/2019

ნაკვეთის დანიშნულება: არასასოფლო სამეურნეო

ფართობი: 562 კვ.მ (WGS 84 / UTM zone 38N)

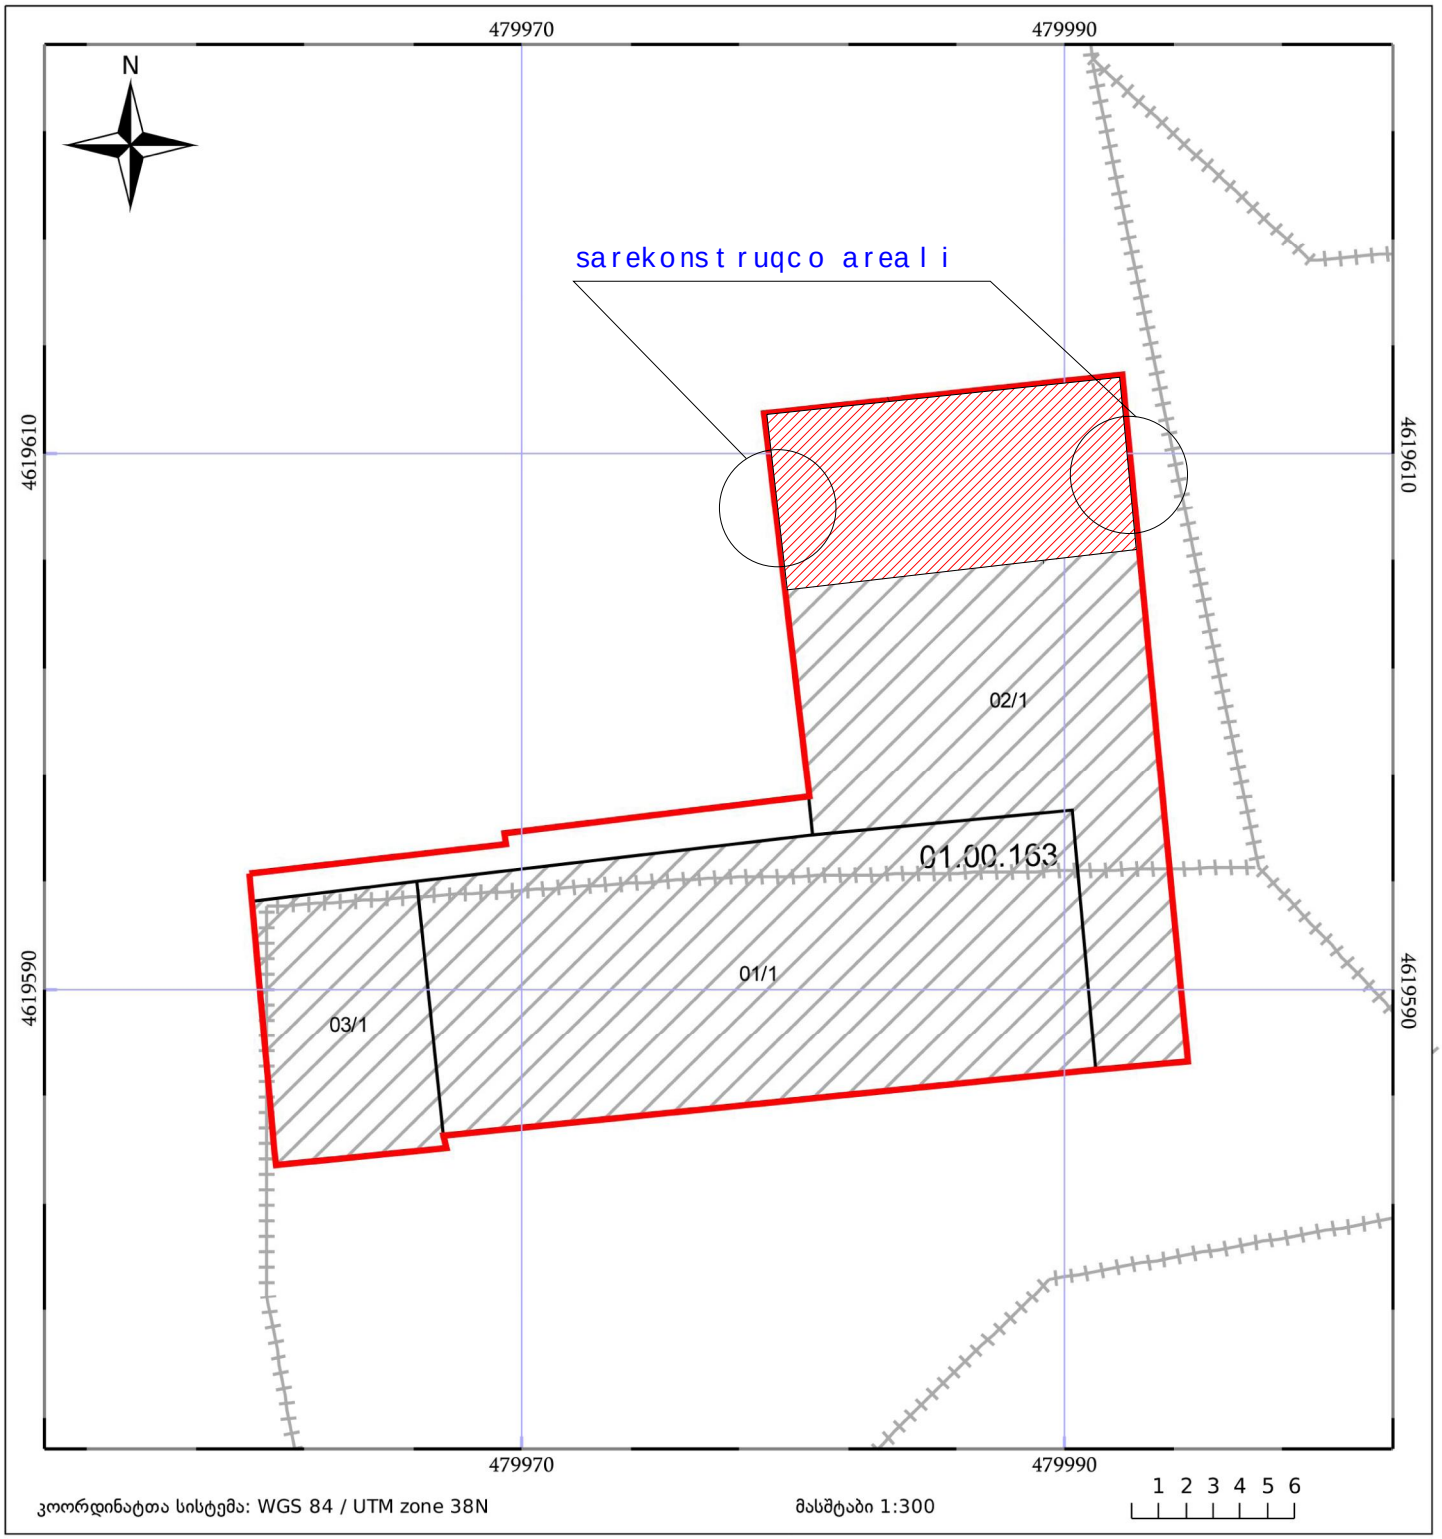

05/25 მშენებარე ნაგებობა

05/25 შენობა/ნაგებობა

ტყის ფონდი

ნაკვეთის საკადასტრო საზღვარი

ხაზობრივი ნაგებობა

ვალდებულება

გეგმა რეკონსტრუქციის შემდეგ

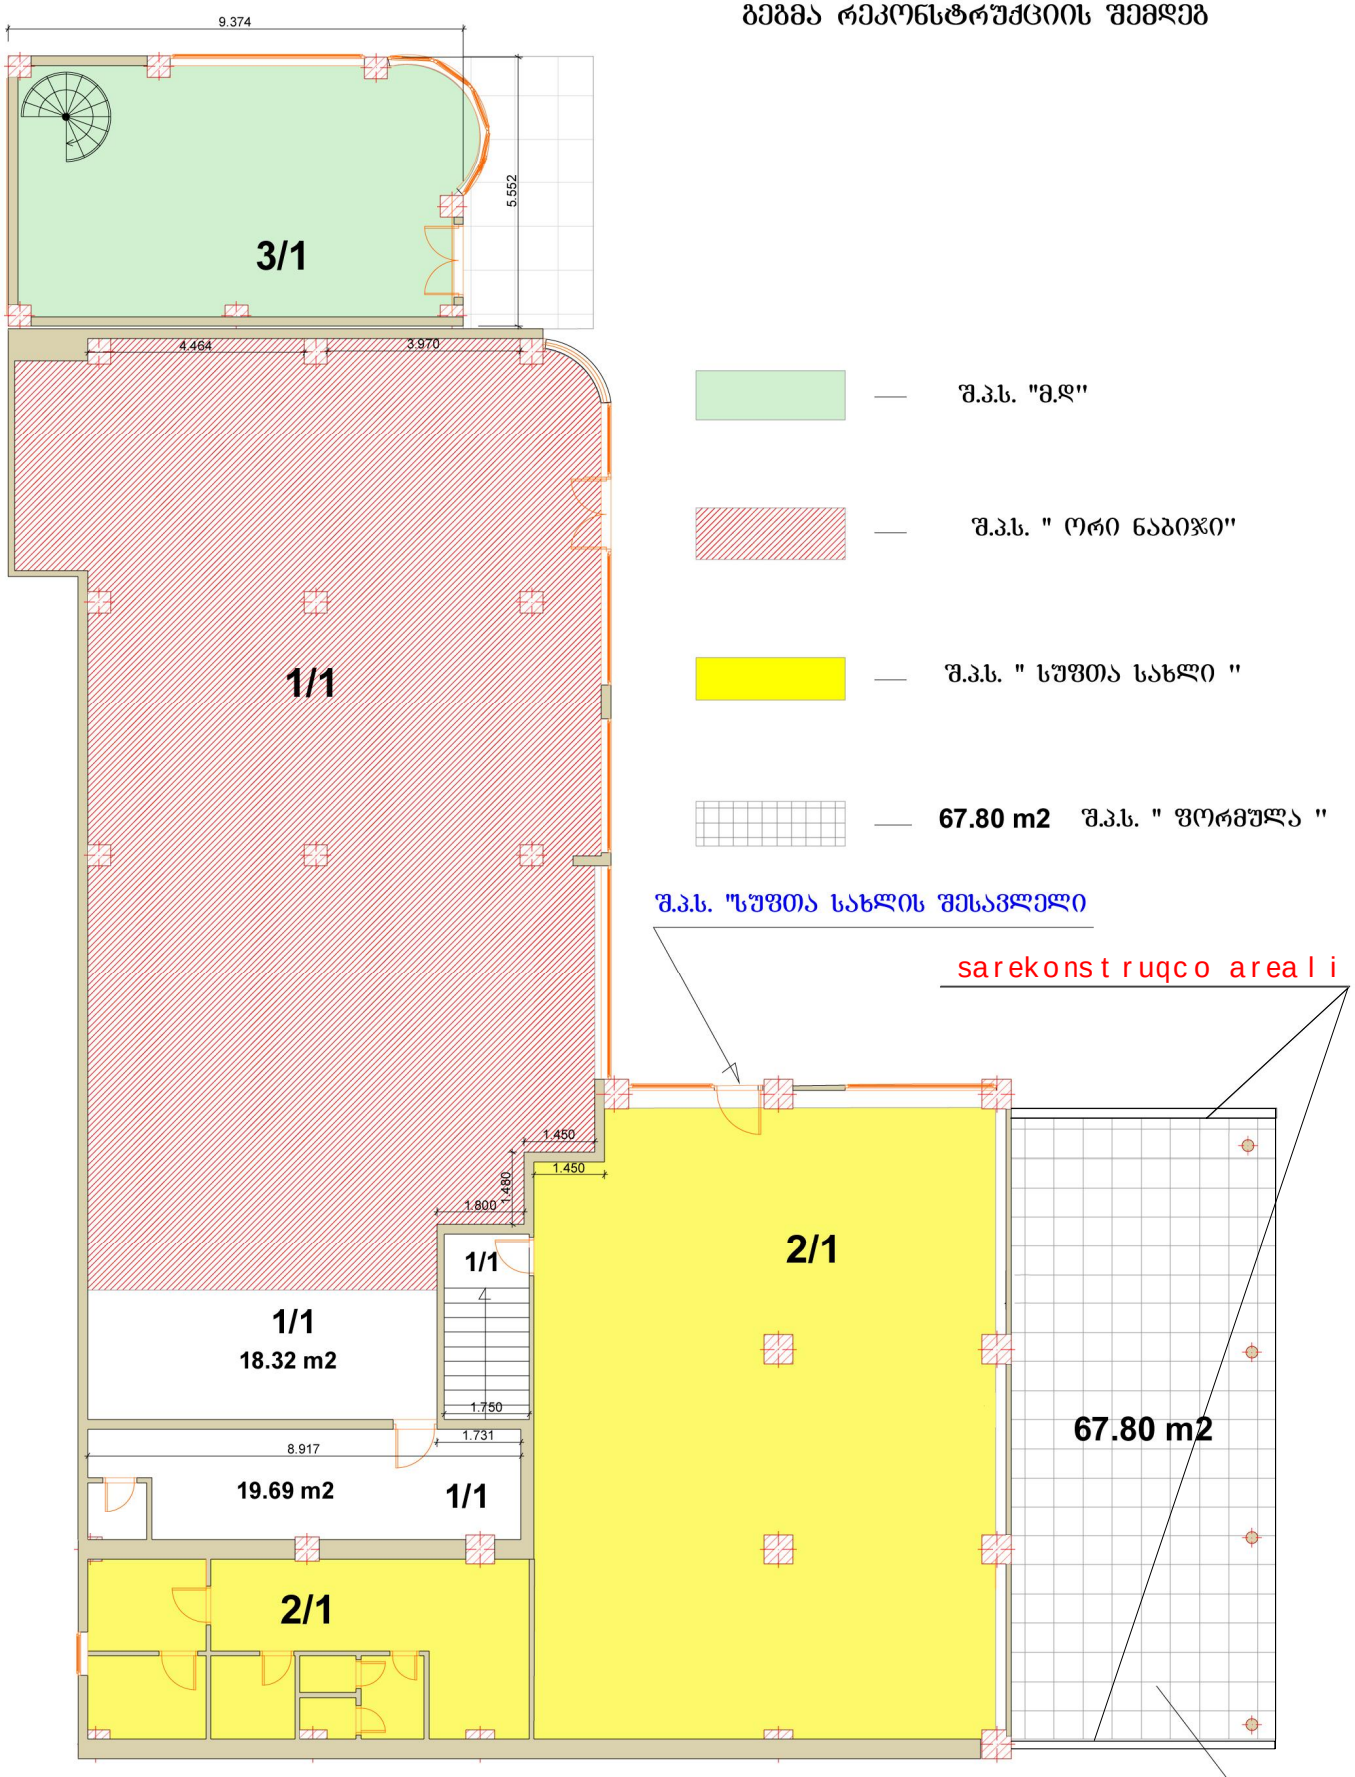

შ.პ.ს "ფორმულა"-ს იჯარის ხელშეკრულება რეგისტრირებული საჯარო რეესტრში

განაცხადის რეგისტრაციის მომერი 892018984569 - 12/11/2018 16:15:12

f o t o m o n t a J i

TeTri feris vinilis baneri R,G,B (245,245,245)









