

# ჭრილი 1-1




# ჭრილი 2-2

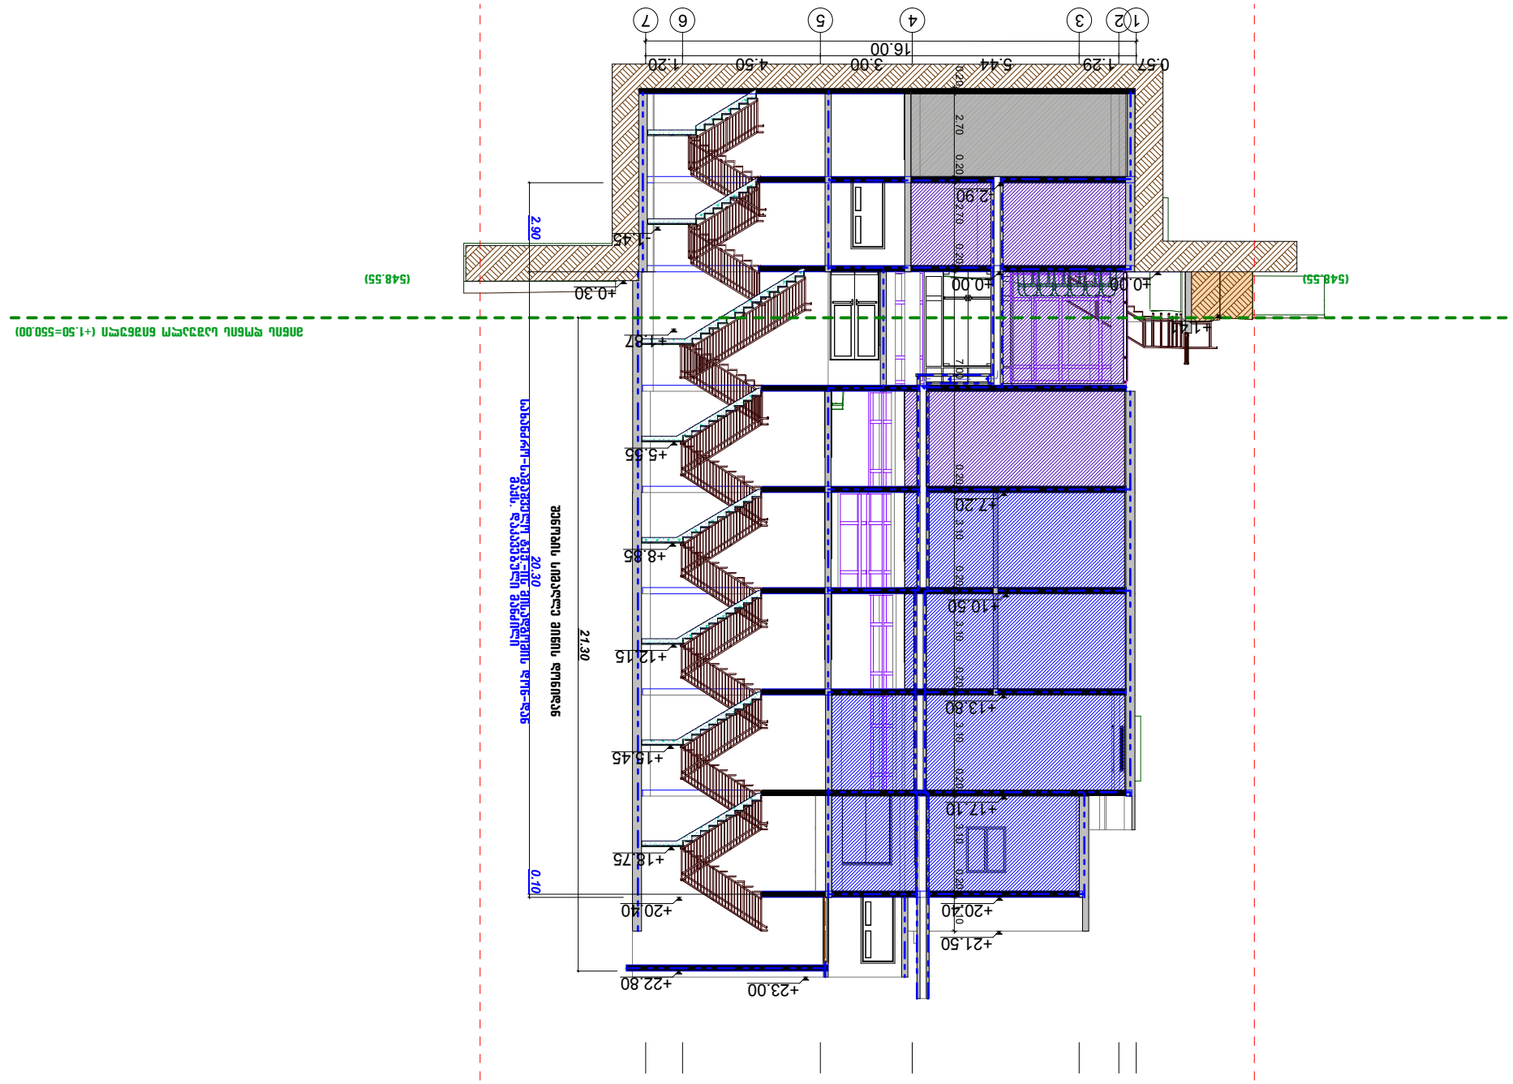

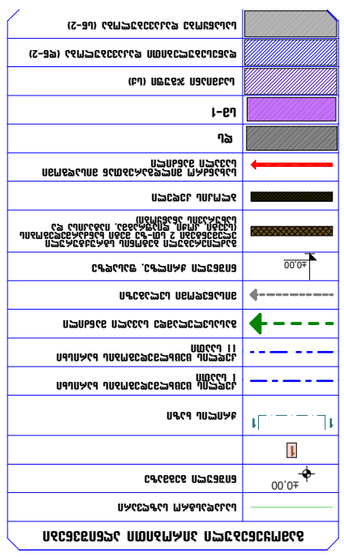




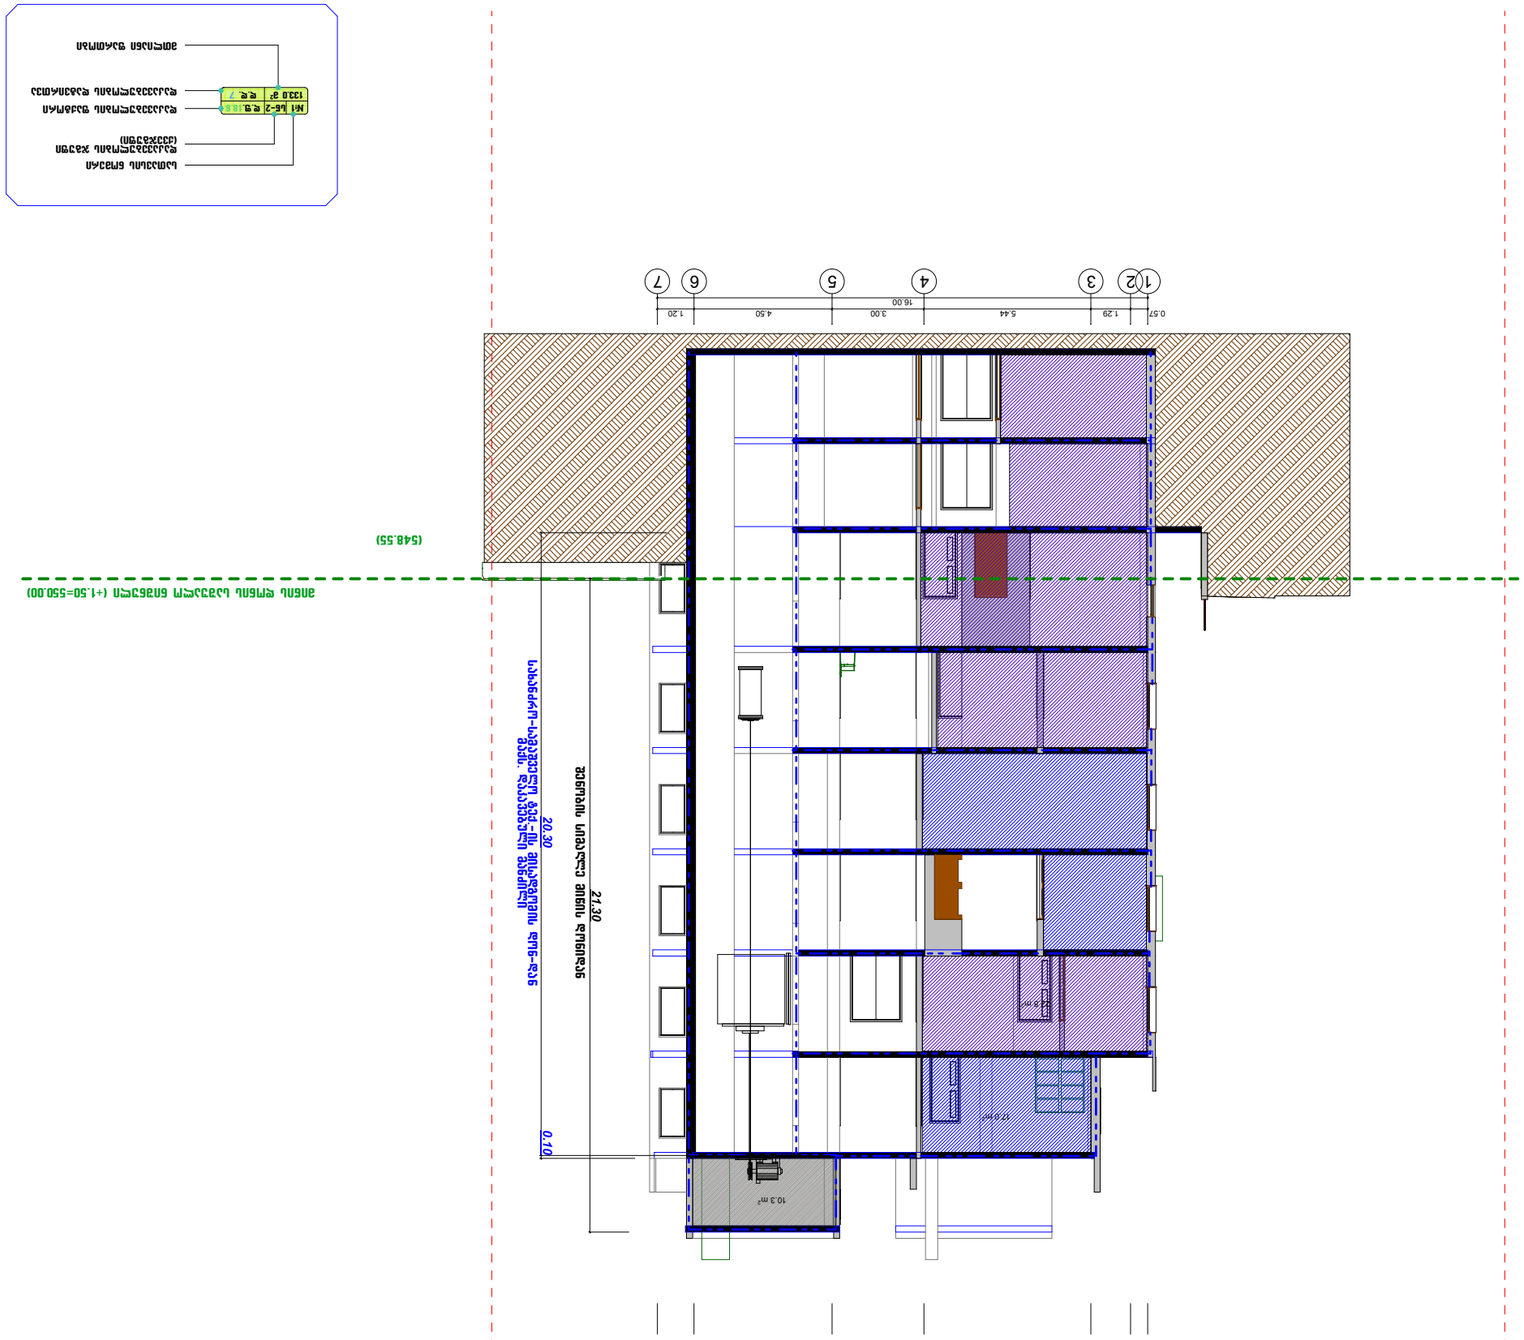

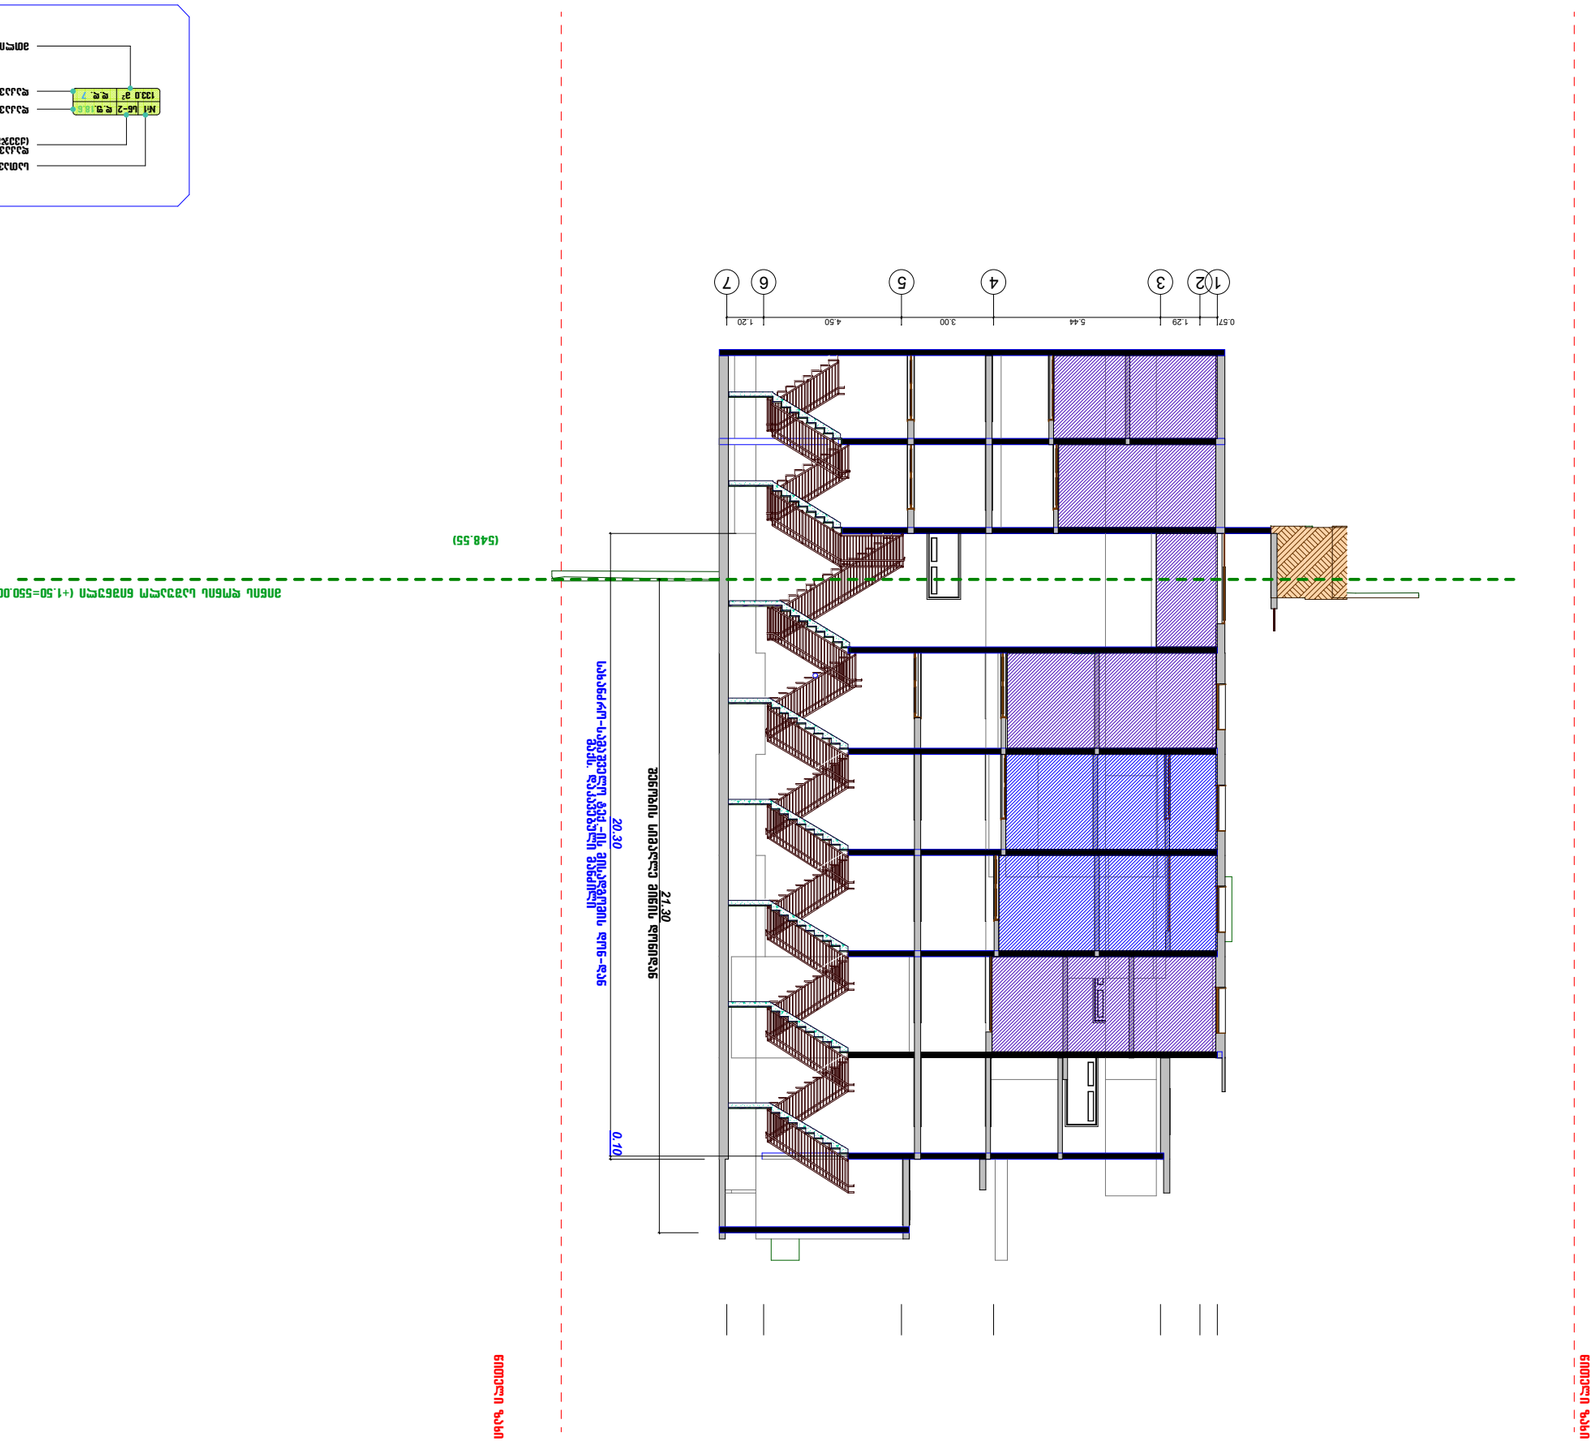






