ფასადი ი-ა ღერძებში

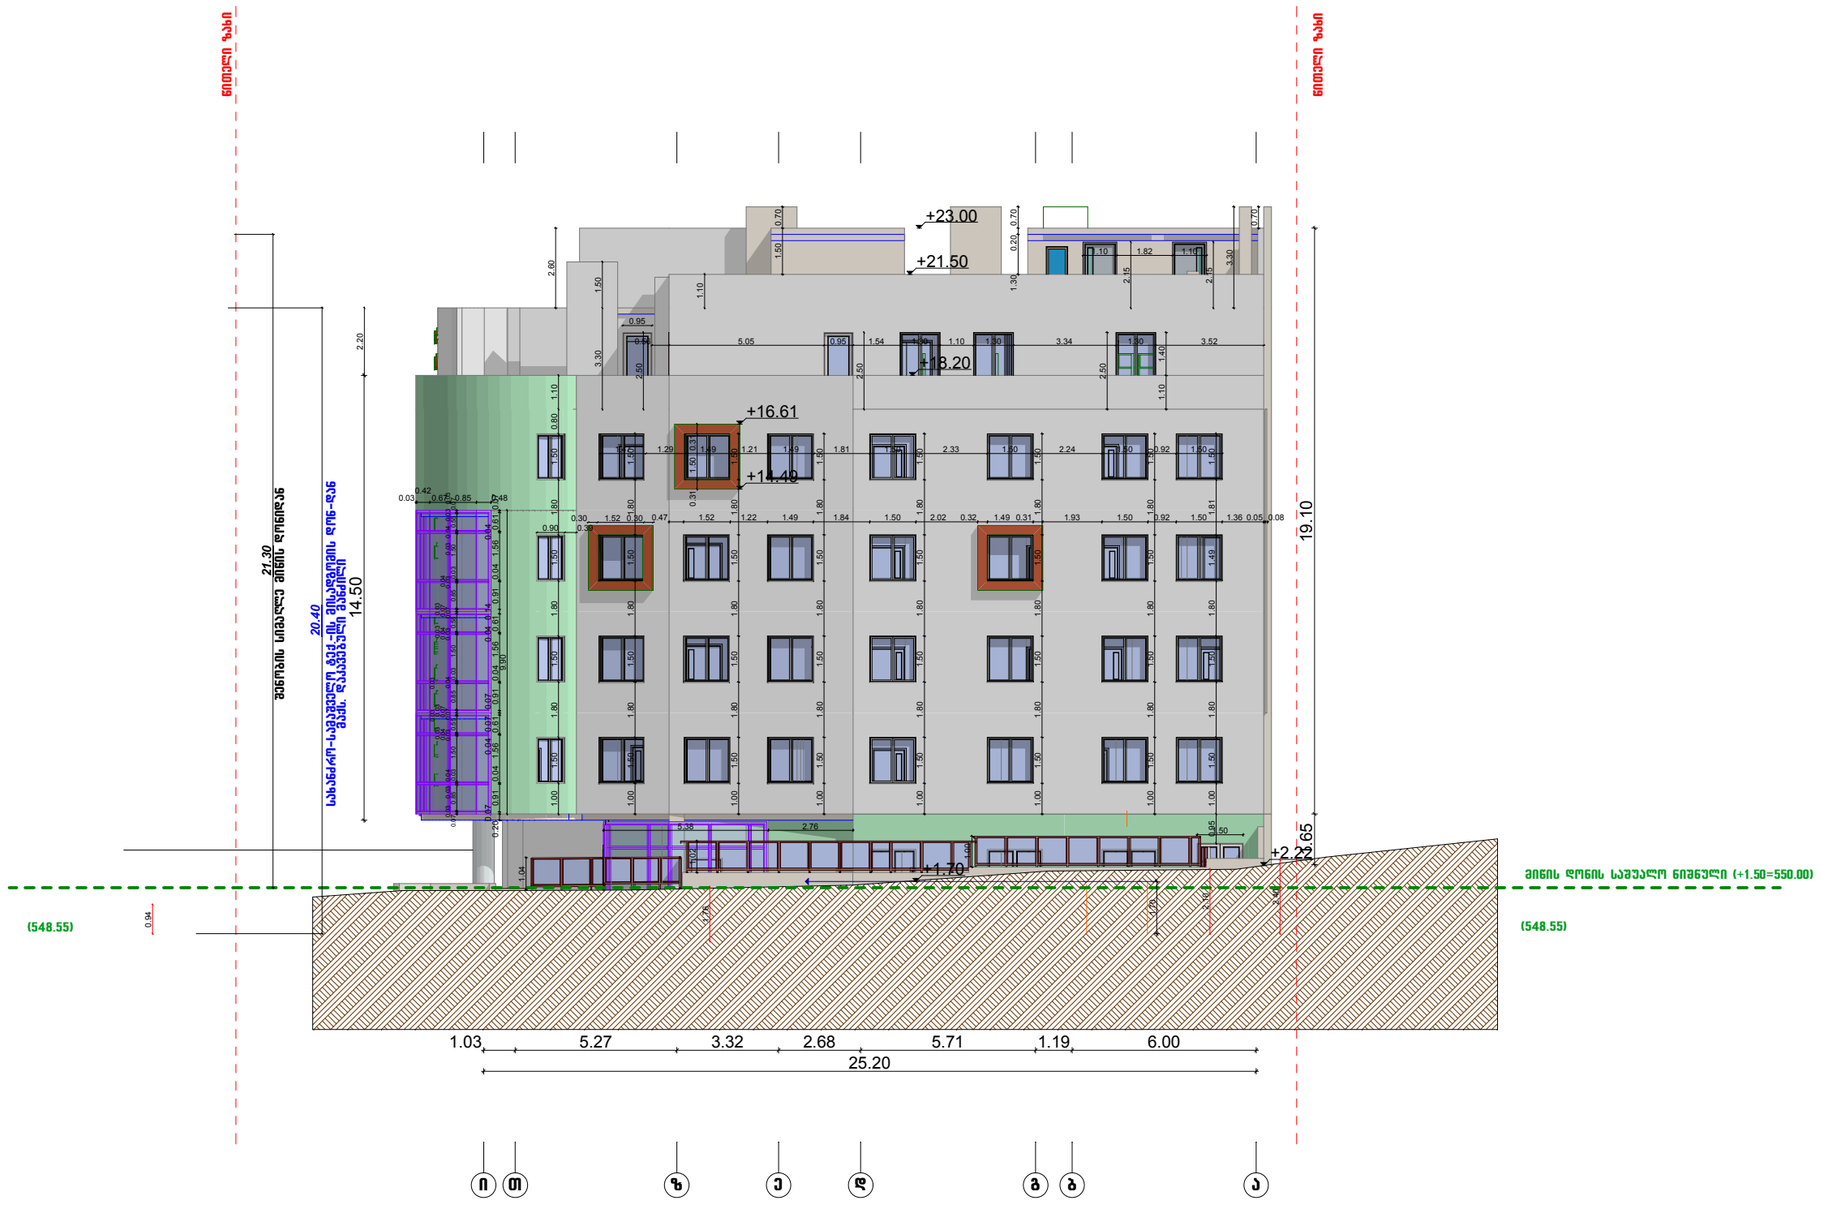

ფორმატი-A3	2018 წ.

2018 წ.

1. ნახაზზე ზომები მოცემულია მეტრებში.
2. ნახაზზე ნიშნულები მოცემულია მეტრებში.
3. ნახაზზე ყველა ცვლილება მშენებლობისას შეთანხმებული უნდა იყოს პროექტის ავტორთან.

ექსპლიკაცია:

გამოყენებული პირობითი აღნიშვნები

	საკადასტრო საზღვარი
±0,00	ნიშნული მეგობრზე
1	
1 1	ჭრილის ხაზი
	ქედლის ცეხხლგამძლეობის ხარისხი I საათი
	ქედლის ცეხხლგამძლეობის ხარისხი II საათი
	გასასვლელამდე საშუალი მანძილი
	მისაბედოვი სვლაგეზი
±0.00	ნიშნული ჭრილზე, ფასადზე
	გაქლეტრებული გეგმინის სტრუქტურული ელემენტები 2 სთ-ზე მეტი ხანძარგამძლეობის (კედელი, ჭერი, ლიფტშახტა, ლიბაშისა და სახურავის ანაწყობი)
	ბლოკის კედელი
	საევაკუაციო ვილდგარეგობთან მისადგომი საშუალი მანძილი
2.3 m²	ღს
2.2 m²	სმ-1
2.5 m²	საძმიანი ჯგუფი (სძ)
2.5 m²	ღანესებულებითი დაკავებულობა (ღნ-2)
2.5 m²	სასაწყობე დაკავებულობა (სნ-2)

სიმბოლოს დასახელება

	სახანძრო ვილდგარი
	სახანძრო-სავალველო სამსახურის მიერ გამოსაყენებელი მისაერთებელი - პირდაპირი
	ხელის ცეხხლგამქრობი
	სახანძრო განგაშის ხელით სამართავი კოლოფი
	კვამლის ავტომატური აღმომჩენი
	კვამლზე მორეაგირე გაუნეველი
	ავტომატიკა
	საევაკუაციო გასასვლელის მარკენეველი

დამკვეთი:	
მისამართი:	ქ. თბილისი, ანნა პოლიტკოვსკაიას ქუჩა ნა
პროექტის სახელწოდება	ქთბილისი.ანნა პოლიტკოვსკაიას ქ. №6ბ-ში კლინიკა ქონსილიუმ მედულას პროექტი

თანამდებობა	სახელი გვარი	ხელმოწერა
დირექტორი	თ. გურგენიძე	
პრ.მთ.არქიტ	გ. გურგენიძე	
ავტორები	გ. გურგენიძე	
	თ. გურგენიძე	
შეასრულა	ნ. გურგენიძე	

შ.პ.ს. "გრინ პროჯექტ"

ნახაზის დასახელება

სტადია	ფურცელი	რაოდენობა	მასშტაბი
მუშა პროექტი	ა ---	---	1:200

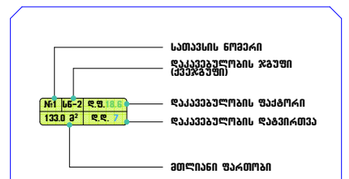

1. სახანძრო ვილდგარები განთავსდება NFPA 13-ის ან საქართველოში ალიარებული შესაბამისი სტანდარტის შესაბამისად

ფასადი 7-1 ღერძებში

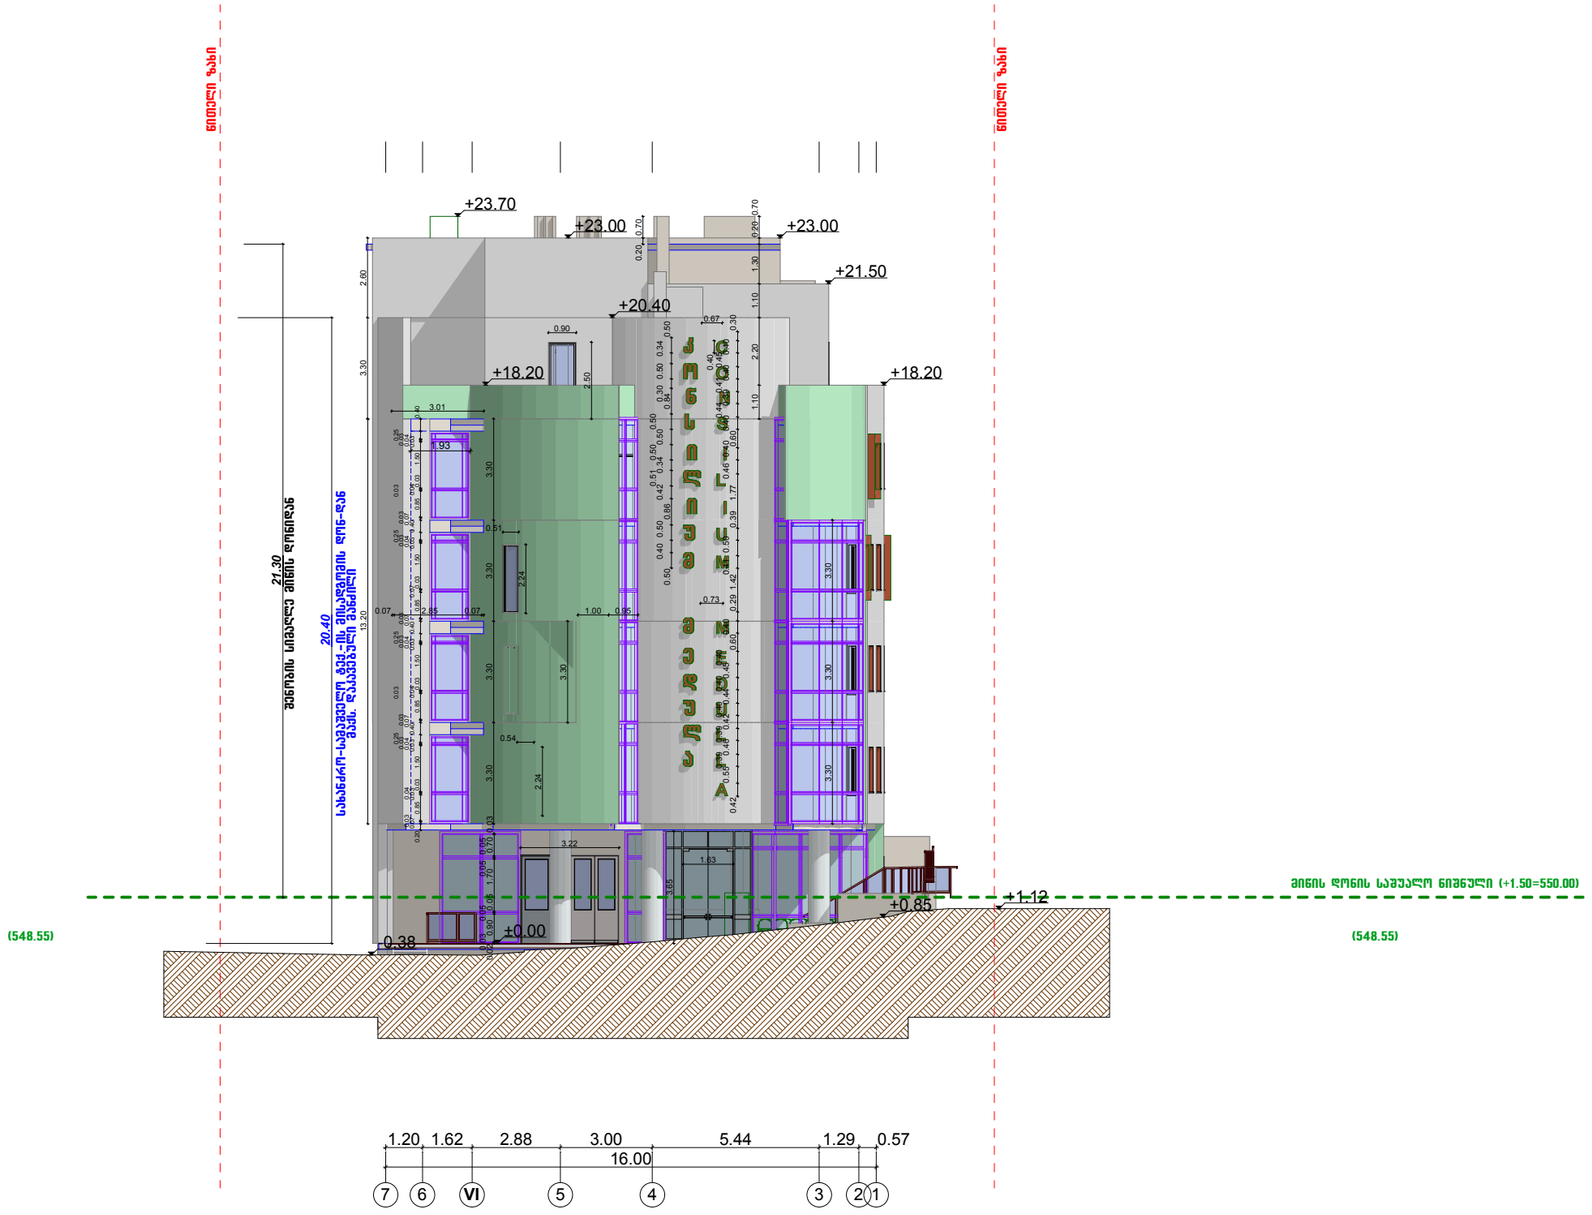

ფორმატი-A3	2018 წ.

2018 წ.

1. ნახაზზე ზომები მოცემულია მეტრებში.
2. ნახაზზე ნიშნულები მოცემულია მეტრებში.
3. ნახაზზე ყველა ცვლილება მშენებლობისას შეთანხმებული უნდა იყოს პროექტის ავტორთან.

ექსპლიკაცია:

გამოყენებული პირობითი აღნიშვნები

	საკადასტრო საზღვარი
±0.00	ნიშნული მეზღუდე
1	
1 1	ჭრილის ხაზი
	კედლის ცეცხლმედეგობის ხარისხი I საათი
	კედლის ცეცხლმედეგობის ხარისხი II საათი
	გასასვლელამდე საევაკო მანძილი
	მისანავლოვი სვლაგეზი
±0.00	ნიშნული ჭრილზე, ფასადზე
	გაანგარიშებული ბეტონის სტრუქტურული ელემენტები 2 სმ-ზე მეტი ხანძარმედეგობის ლიმიტით კედლები, ფილა-ჭერები, იატაკები და სანაპიროს ანაწყობი
	ბლოკის კედელი
	სახანძრო მილსადენთან მისადგომი საავტო მანქანები
2.3 m²	ღს
2.2 m²	სმ-1
2.1 m²	საძირკვლის ჯგუფი (სძ)
2.1 m²	დანესებულებითი დაკავებულობა (ღნ-2)
2.5 m²	სასადგომე დაკავებულობა (სნ-2)

სიმბოლოს დასახელება

	სახანძრო მილსადგარი
	სახანძრო-სავარჯიშო სამსახურის მიერ გამოსაყენებელი მისაერთებელი - პირჩანი
	ხელის ცეცხლმაქრობი
	სახანძრო განგაშის ხელით სამართავი პოლიში
	ქვაველის აკუმულატორი ალმომჭერი
	ქვაველზე მორგებული მაუწყებელი
	აკუმულატორი
	საევაკუაციო გასასვლელის მაჩვენებელი

დამკვეთი:	
მისამართი:	ქ. თბილისი, ანნა პოლიტკოვსკაიას ქუჩა ნა

თანამდებობა	სახელი გვარი	ხელმოწერა
დირექტორი	თ. გურგენიძე	
პრ.მთ.არქიტ	გ. გურგენიძე	
ავტორები	გ. გურგენიძე	
	თ. გურგენიძე	
შემსრულე	ნ. გურგენიძე	

შ.პ.ს. "გრინ პროჯექტ"

ნახაზის დასახელება

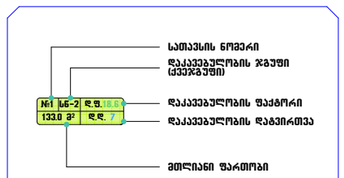

1. სახანძრო მილსადგარები განთავსდება NFPA 13-ის ან საქართველოში ძალიანებული შესაბამისი სტანდარტის შესაბამისად

სტადია	ფურცელი	რაოდენობა	მასშტაბი
ეშუა პროექტი	ა ---	---	1:200

ფასადი 1-7 ღერძები

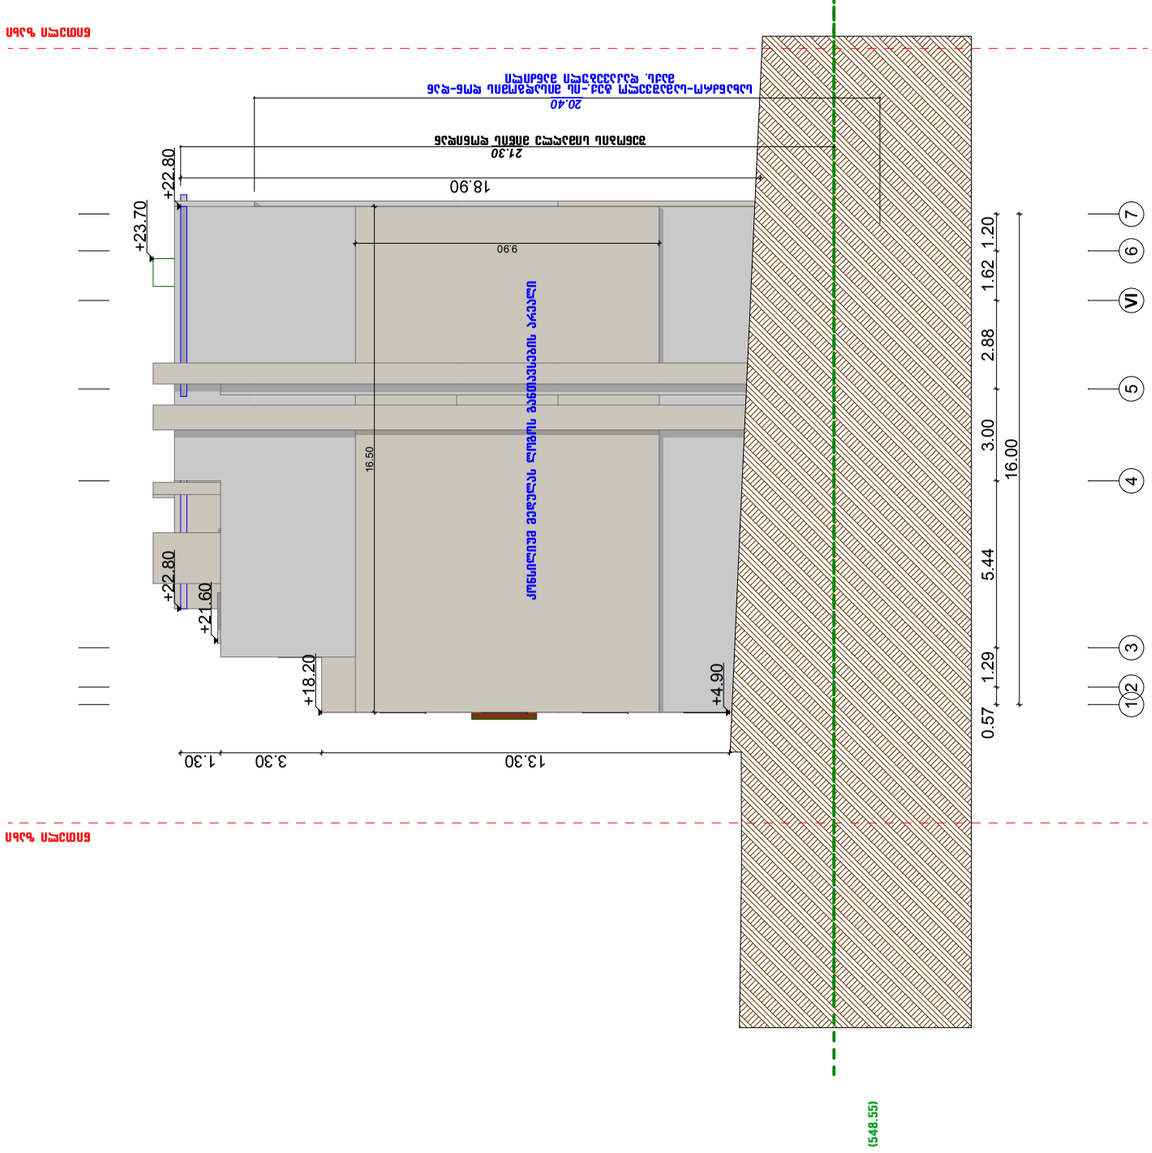

ფორმატი–A3	2018 წ.	
	2018 წ.	

1. ნახაზზე ზომები მოცემულია მეტრებში.
2. ნახაზზე ნიშნულები მოცემულია მეტრებში.






დაკვეთი:






ნახაზის დასახელება

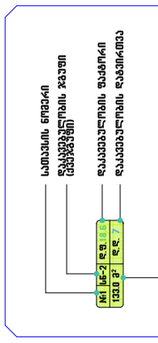


სტადია	ფურცელი	რაოდენობა	ზომები
პროექტი	ა ---	---	1:200


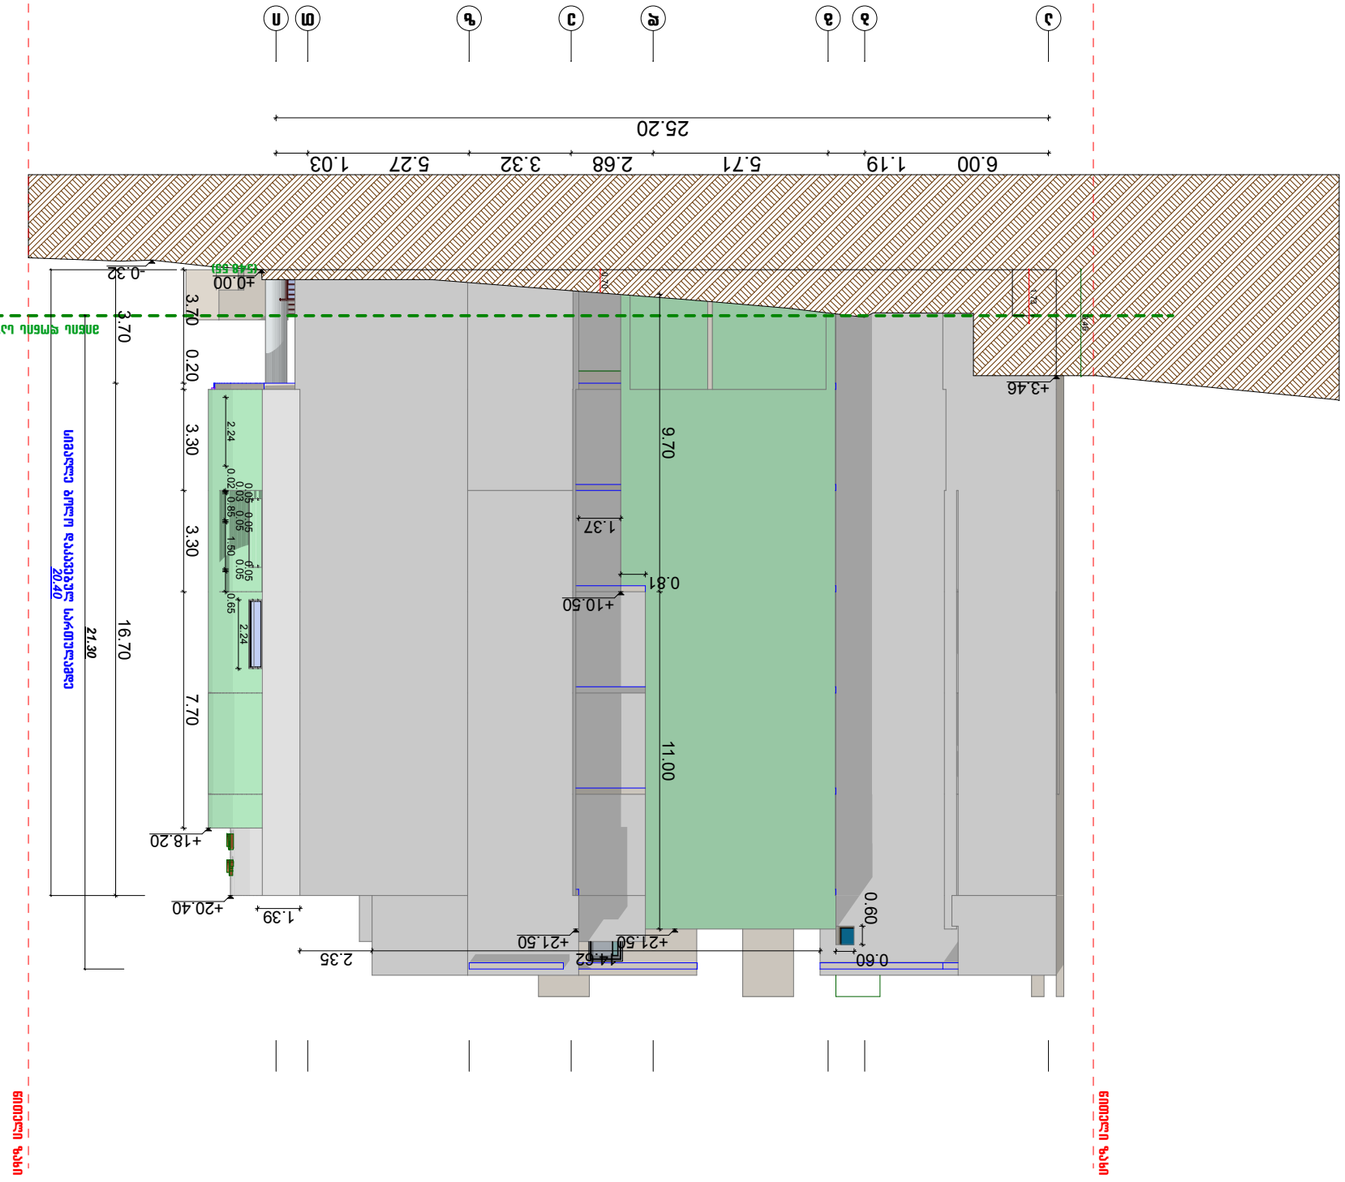


