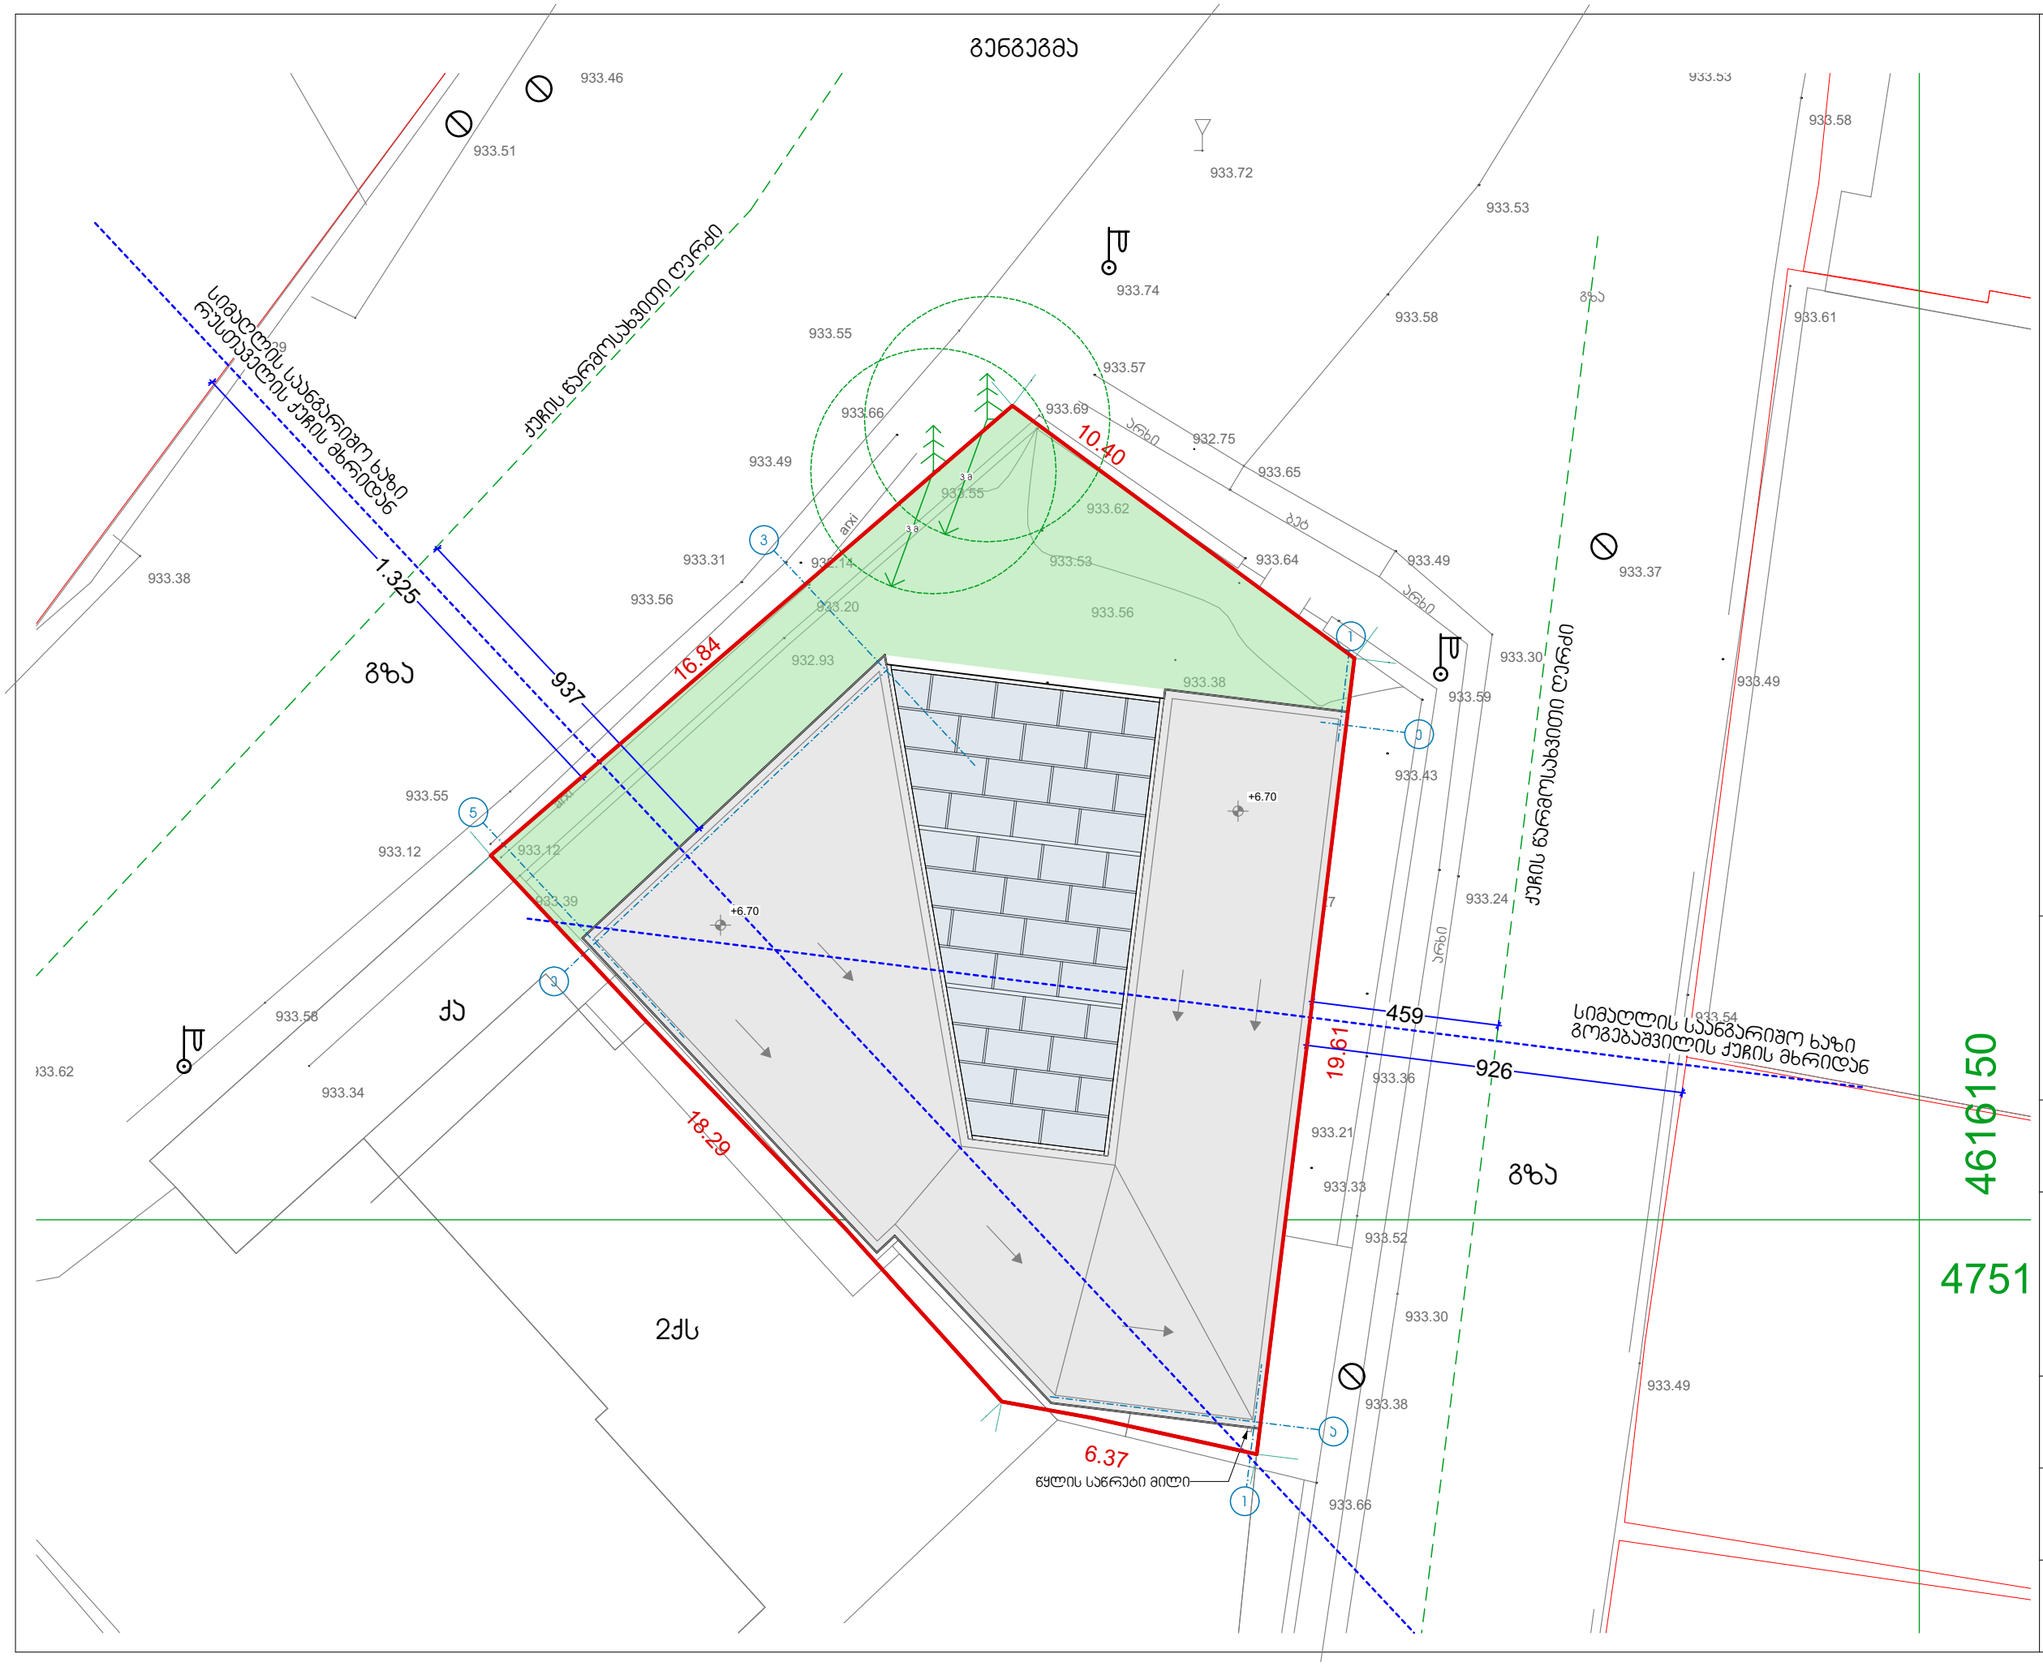


MA architects
შ.პ.ს. "ფორმა"

სავაჭრო ობიექტი
ქ.თბილისი, დაბა წყნეთი,
იაკობ გოგებაშვილის ქ. №1
სკ 01.20.01.069.005

არქიტექტურული ნაწილი

საპროექტო ჯგუფი
არქიტექტორი: ა. მგალობლიშვილი
არქიტექტორი: ლ. ქობულია
არქიტექტორი: ა. სულაბერიძე
არქიტექტორი: მ. სამარღანიშვილი


მასშტაბი
1:150

გვერდი


ფორმატი
A3 (420X297მმ)

სიმაღლის საანგარიშო სქემა

სიმაღლის გაანგარიშება რუსთაველის ქუჩის მხრიდან
H=23.4 მ.

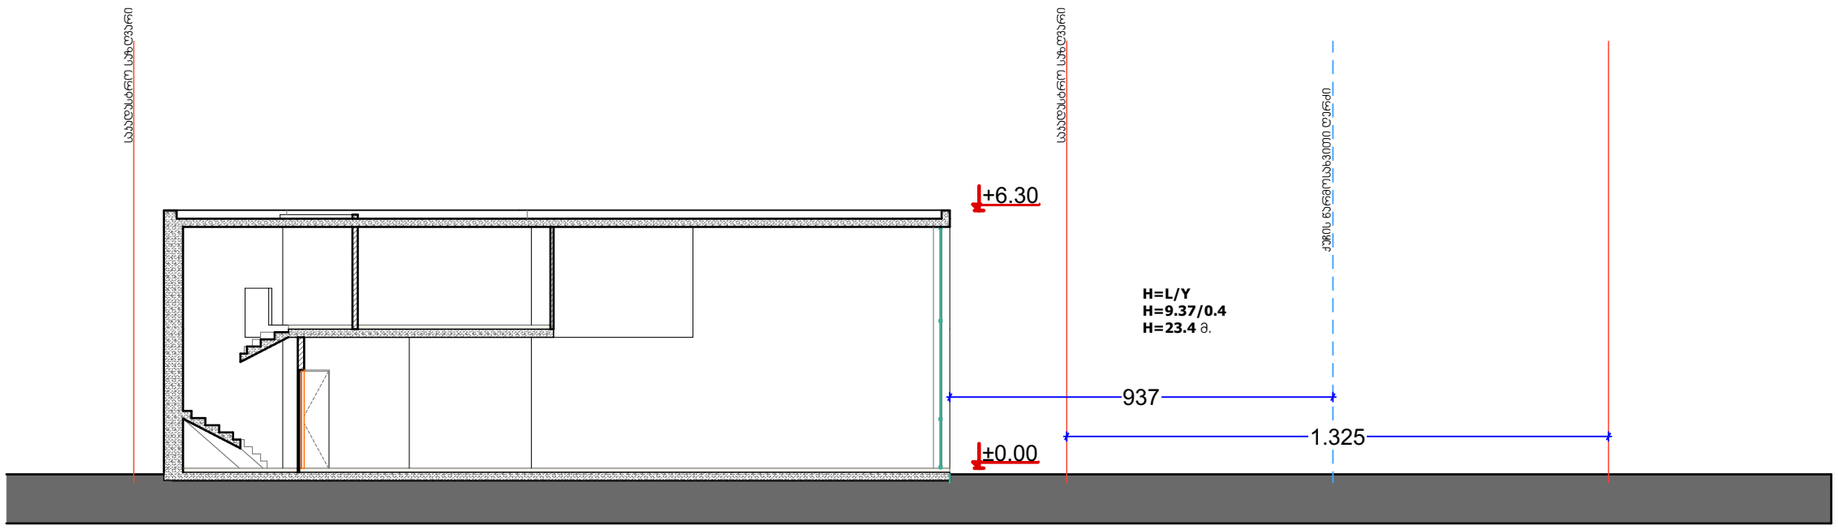

სიმაღლის გაანგარიშება გოგებაშვილის ქუჩის მხრიდან
H=11.57 მ.

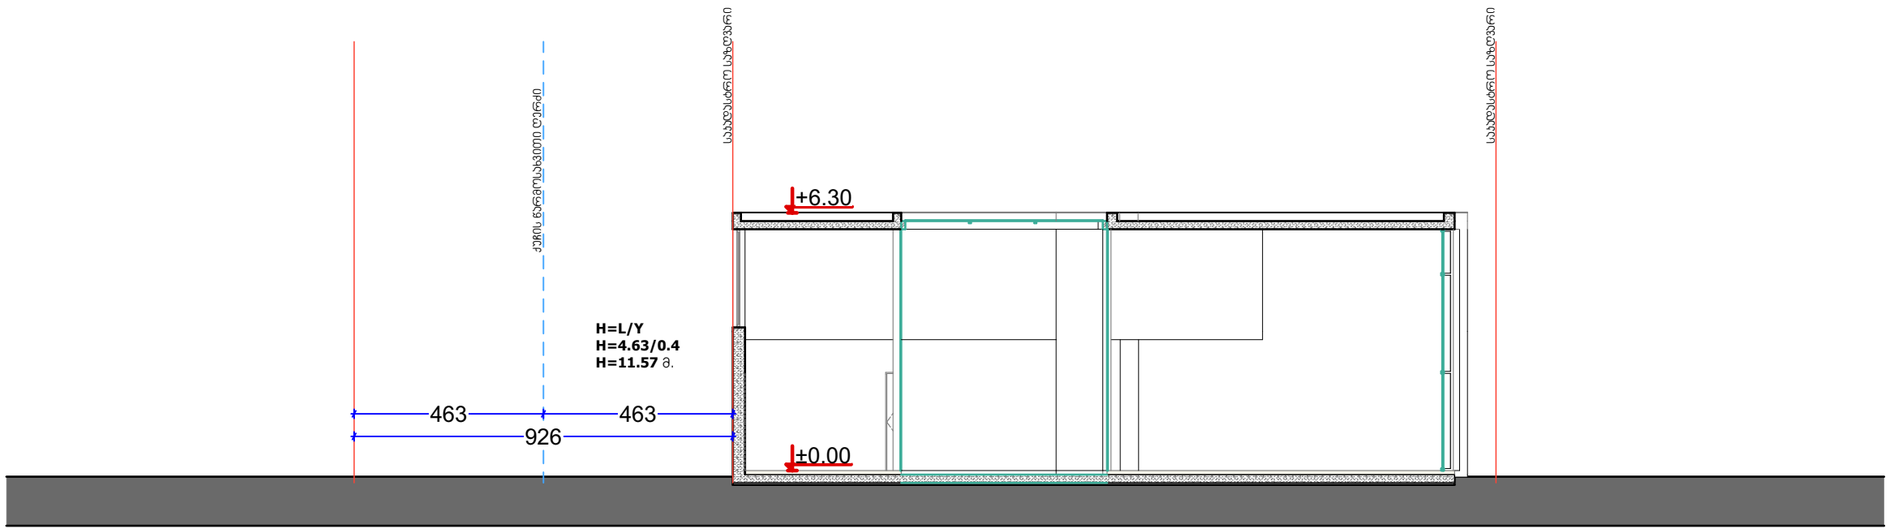

4MA architects
შ.პ.ს. "ფორმა"

სავაჭრო ობიექტი
ქ.თბილისი, დაბა წყნეთი,
იაკობ გოგებაშვილის ქ. №1
სკ 01.20.01.069.005

არქიტექტურული ნაწილი

საპროექტო ჯგუფი
არქიტექტორი: ა. მგალობლიშვილი
არქიტექტორი: ლ. ქობულია
არქიტექტორი: ა. სულაბერიძე
არქიტექტორი: მ. სამარღანიშვილი

მასშტაბი
1:150

გვერდი

ფორმატი
A3 (420X297მმ)