საქართველო
ქ. თბილისის მერია
სსიპ თბილისის არქიტექტურის სამსახური

სამსახურის უფროსი მ\შ: /ბ. ბოგოლაშვილი/

ქ.თბილისი, გლდანი-ნაძალადევის რაიონი, ხევძმარის ქ №67,
შპს "კომენშენი" საკუთრებაში დარეგისტრირებული
2274 კვ.მ. არასასოფლო-სამეურნეო დანიშნულების მიწის ნაკვეთის

# გეგმა

საფუძველი: ქ. თბილისის მთავრობის №20-32-704. 10.112008 წლის დადგენილება

situaciuri sqema

maStabi: 1:2000



| მიწის ნაკვეთის საზღვრების მომზადების და საინვესტიციო განყოფილება | | |
|---|---|---|
| განყოფილების უფროსი | | |
| მთავარი სპეციალისტი | | |

# ტოპოძირზე დამუშავებული გენერალური გეგმა

ჩ

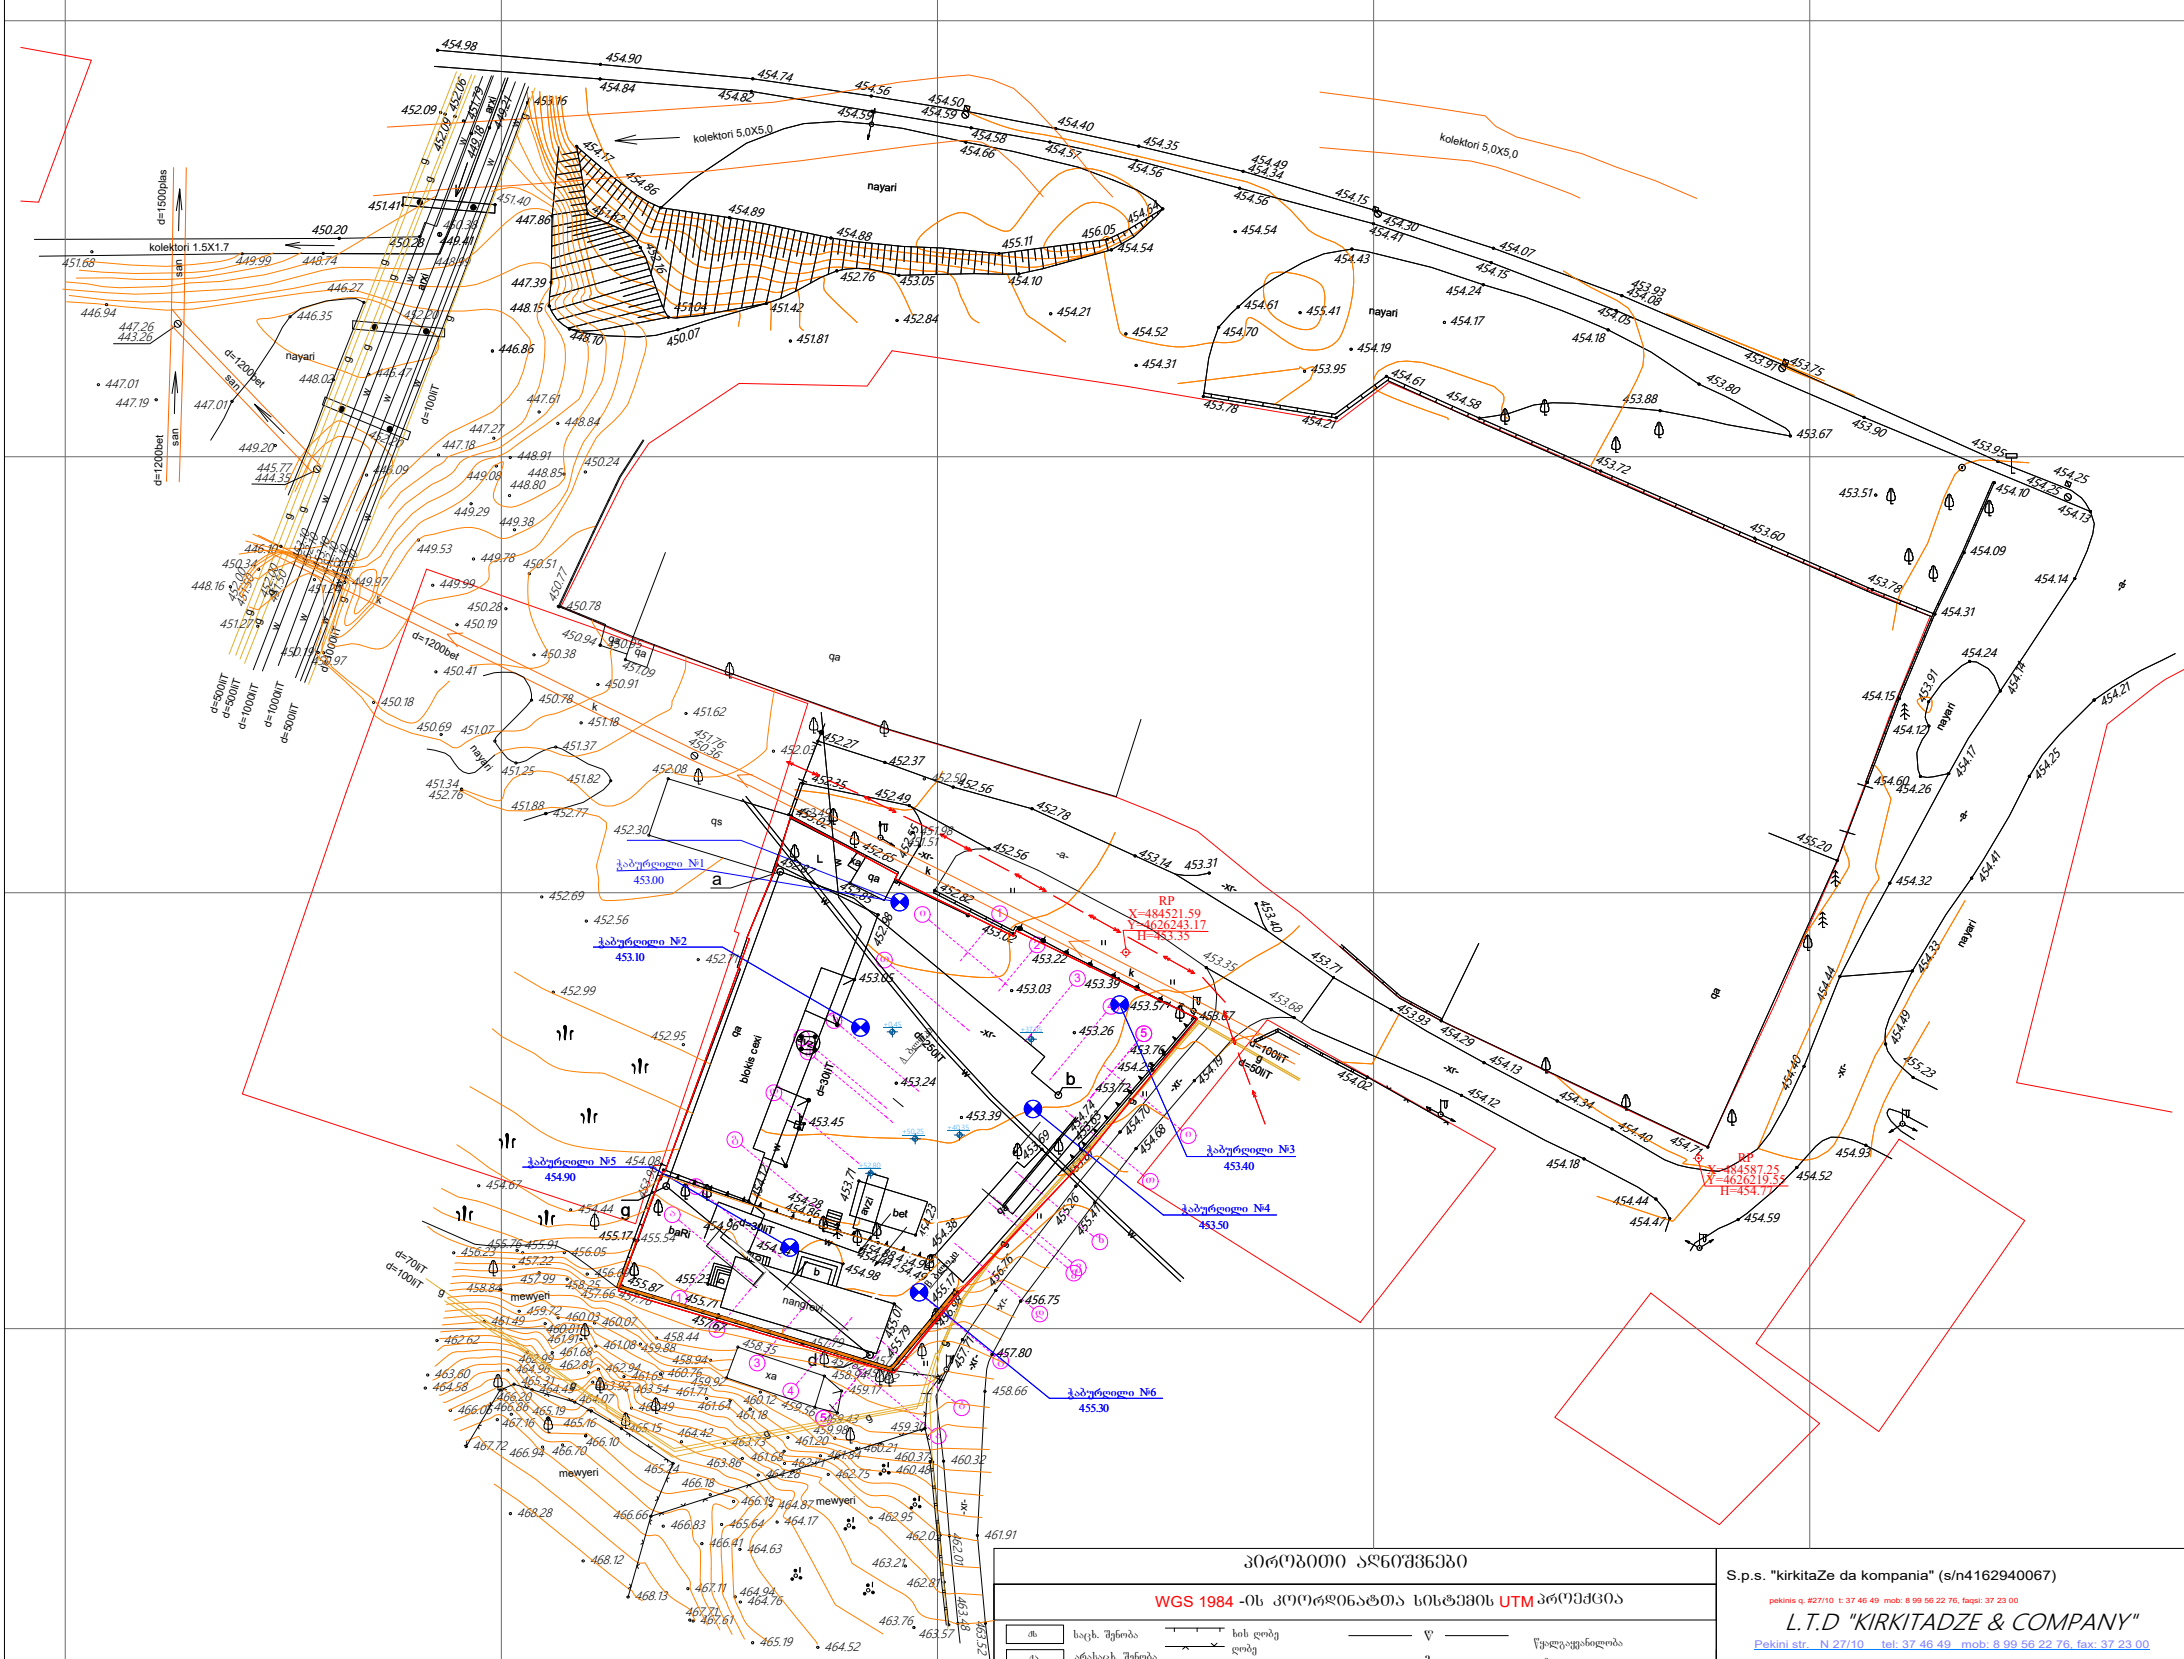


## პირობითი აღნიშვნები

WGS 1984 -ის კოორდინატთა სისტემის UTM პროექცია

| | | | |
|---|---|---|---|
| მხ | საცხ. შენობა | ხის ლობე | წყალგაყვანილობა |
| ა | არასაცხ. შენობა | ლობე | გაზი |
| | ფარდული | ქვის კედელი | კანალიზაცია |
| | მშენებარე შენობა | კედელი | სანიაღვრე |
| | საკრანსფორ. ჯიხური | ფლატე | კავშირგაბმულობა |
| | ხეები | რკინიგზა | ელ. ქსელები |
| | გარე განათება | საშეფავალყურეო ჯები | გაობობა |
| | | ელ. გადამცემი ხაზი | |

SeniSvna: 1) ნაკვეთის საზღვარი (თუ იგი არის ნახაზზე) მითითებულია დამკვეთის მიერ
2) მიწის სამუშაოების შესრულებისას შეატყობინეთ კომუნიკაციის წარმომადგენლებს

S.p.s. "kirkitaZe da kompania" (s/n4162940067)
pekinis q. #27/10 t: 37 46 49 mob: 8 99 56 22 76, faqsi: 37 23 00
L.T.D "KIRKITADZE & COMPANY"
Pekini str. N 27/10 tel: 37 46 49 mob: 8 99 56 22 76, fax: 37 23 00
www. kirkitadze.ge kirkitadze@mail.ru

| | | |
|---|---|---|
| დირექტორი: | | კირკიტაძე რ. |
| ახომა: | | ჯამბახიშვილი ბ. |
| დახაზა: | | თოდუა გ. |
| დამკვეთი: | | შპს "კომენშენი" |

მასშტაბი: 1:500 — 28/03/2015წ.