ავტოსადგომების გეგმა -3.30 ნიშნულზე მ:1:100

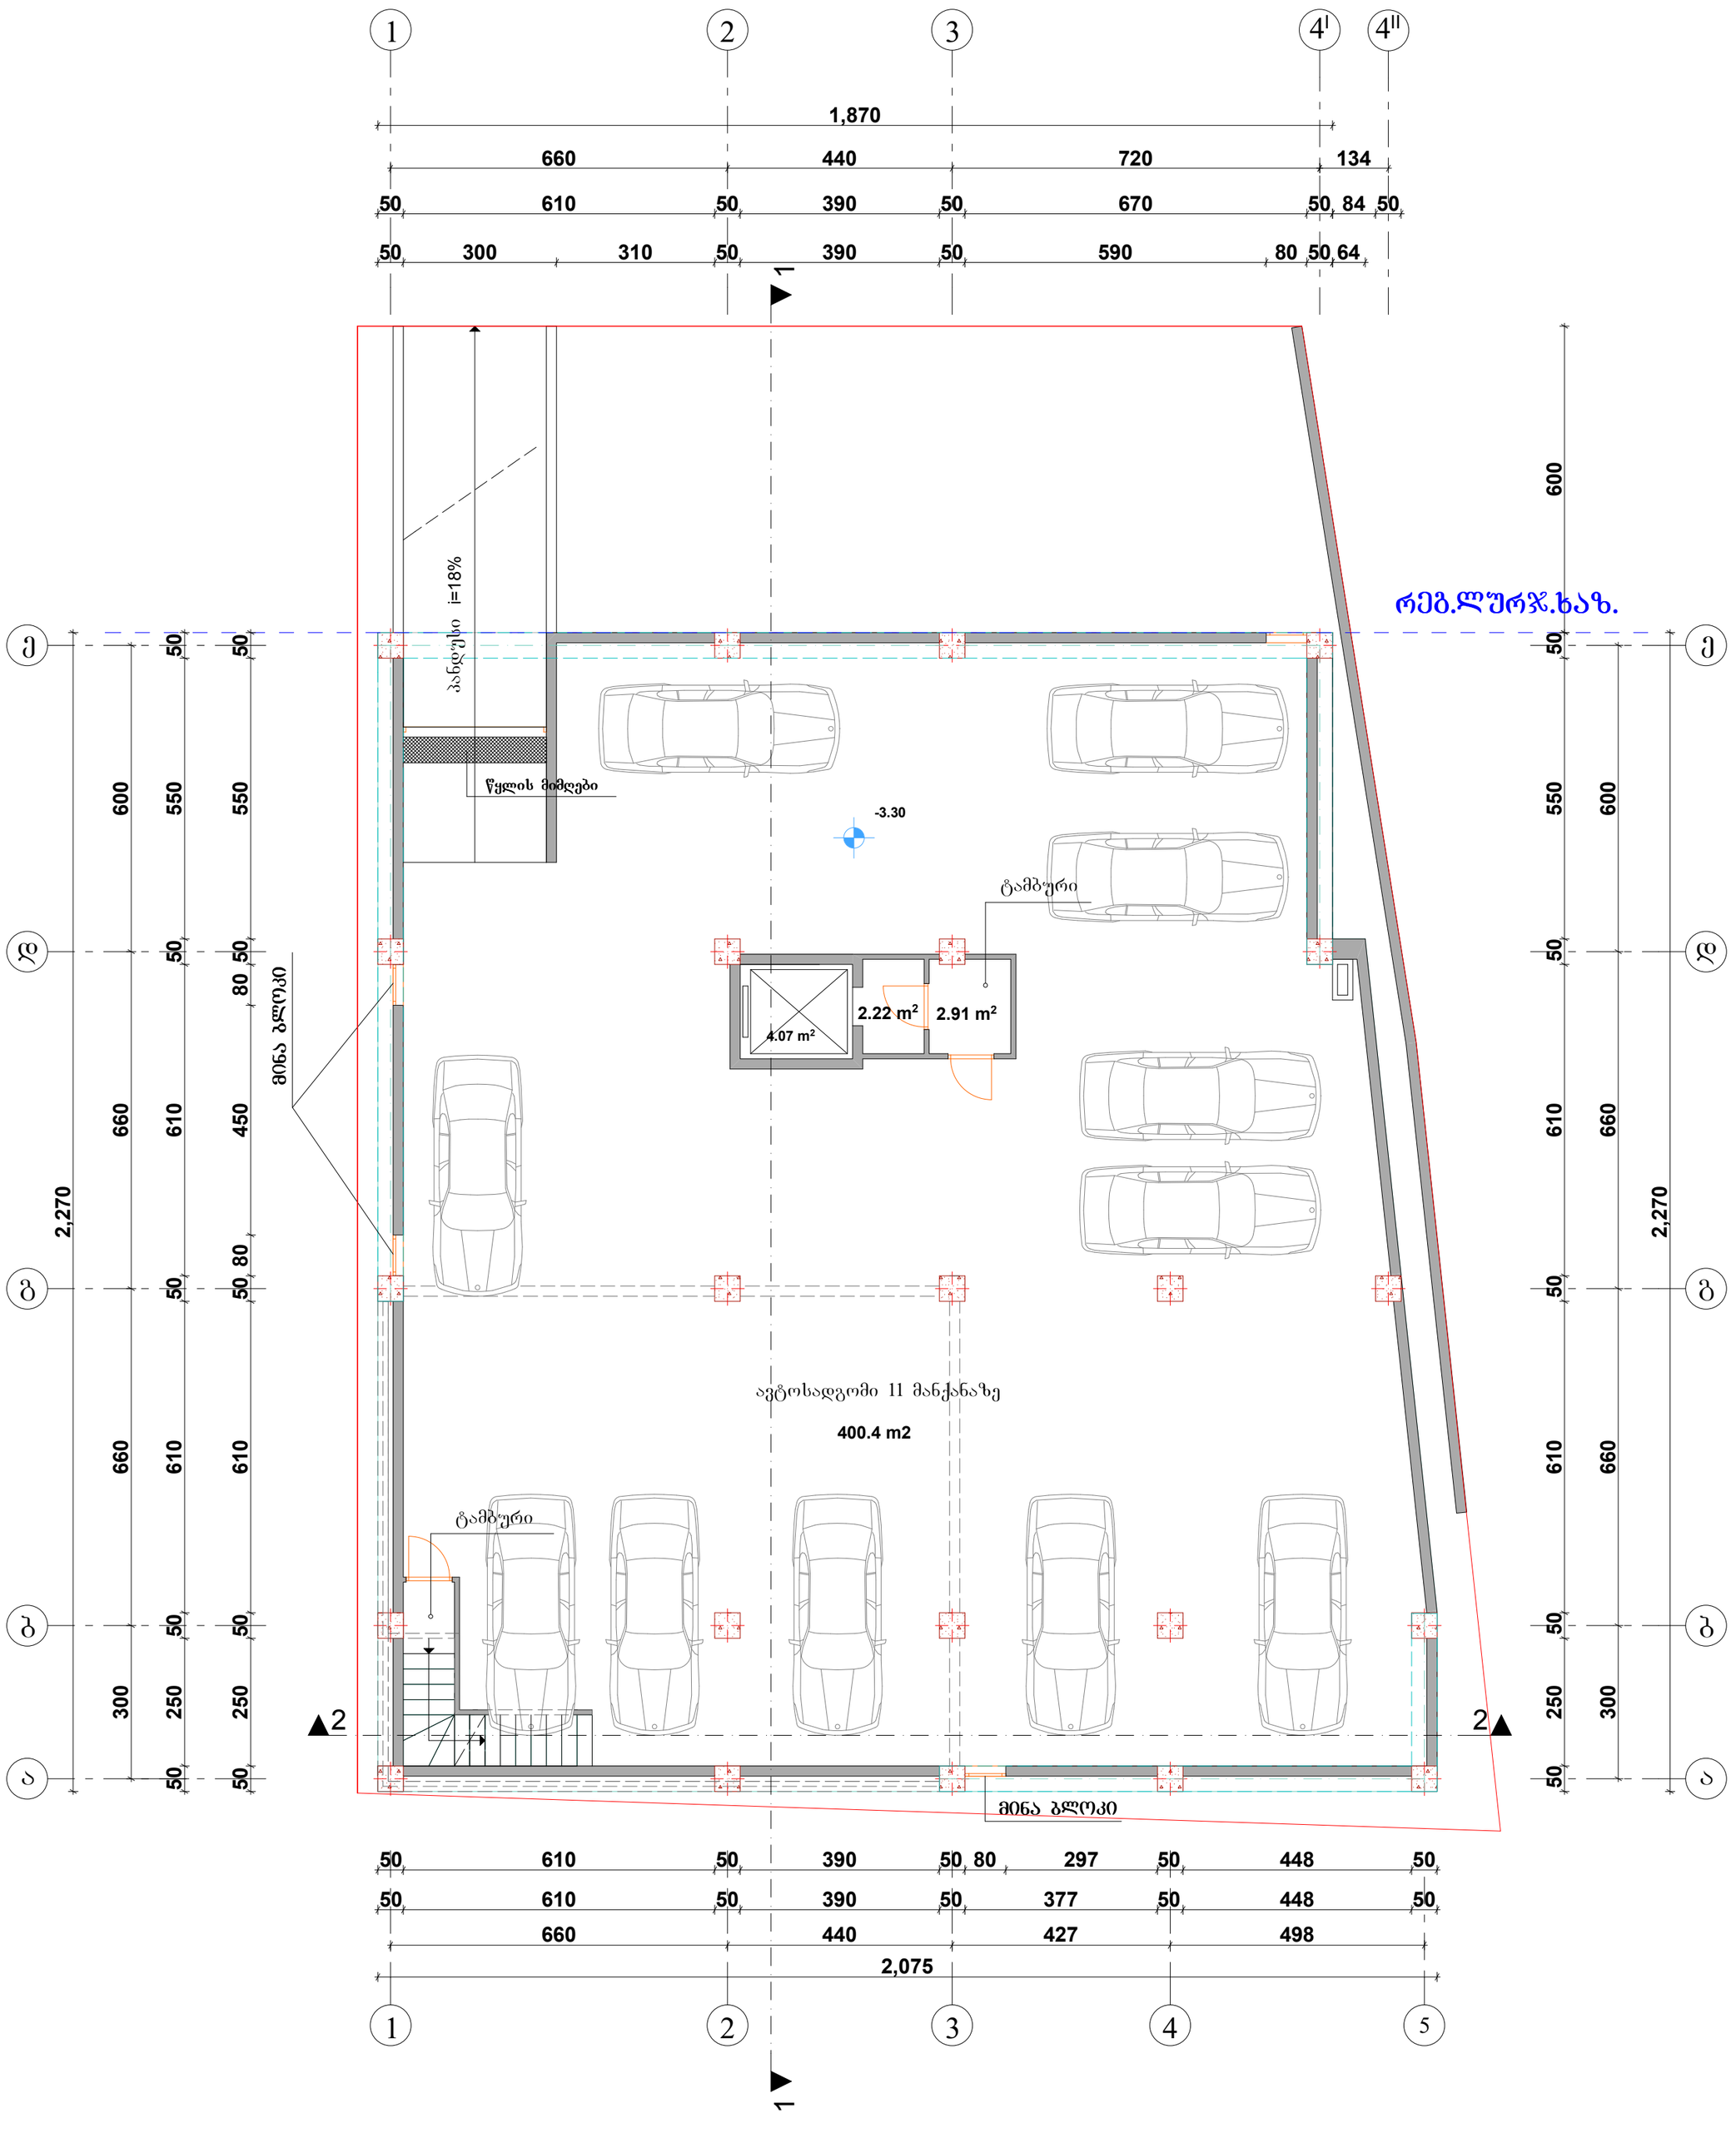

შ.პ.ს „ კეი ენდ კეი "			შერეული ფუნქციის შენობა (მუსიკალური სტუდია, საოფისე და კომერციული ფართები) ქობილისში,ქავთარაძის ქ№122 საშუალო სკოლის მიმდებარედ, ნაკვ№40/124 (კორექტირება)		
დირექტორი	ვ.კლდიაშვილი		არქიტექტურული ნაწილი კორექტირება	ფურც.	ფურც-ბი
პრ.მთ.არქიტ.	თ.კლდიაშვილი			ა-1	
შეასრულა	ზ.კლდიაშვილი		ავტოსადგომების გეგმა -3.30 ნიშ.	მასშტ.	თარიღი
შეამოწმა	თ.კლდიაშვილი			მ 1:100	2019

I სართულის გეგმა 0.00 ნიშნულზე მ.1:100



შ.პ.ს „ კეი ენდ კეი "			შერეული ფუნქციის შენობა (მუსიკალური სტუდია, საოფისე და კომერციული ფართები) ქობილისში,ქვთარაძის ქ№122 საშუალო სკოლის მიმდებარედ, ნაკვ№40/124 (კორპუტირება)		
დირექტორი	ვ.კლდიაშვილი		არქიტექტურული ნაწილი კორექტირება	ფურც.	ფურც-ბი
პრ.მთ.არქიტ.	თ.კლდიაშვილი			ა-2	
შეასრულა	ზ.კლდიაშვილი		I სართულის გეგმა 0.00 ნიშ.	მას'შტ.	თარიღი
შეამოწმა	თ.კლდიაშვილი			მ 1:100	2019

II სართულის გეგმა 5.10 ნიშნულზე მ.1:100

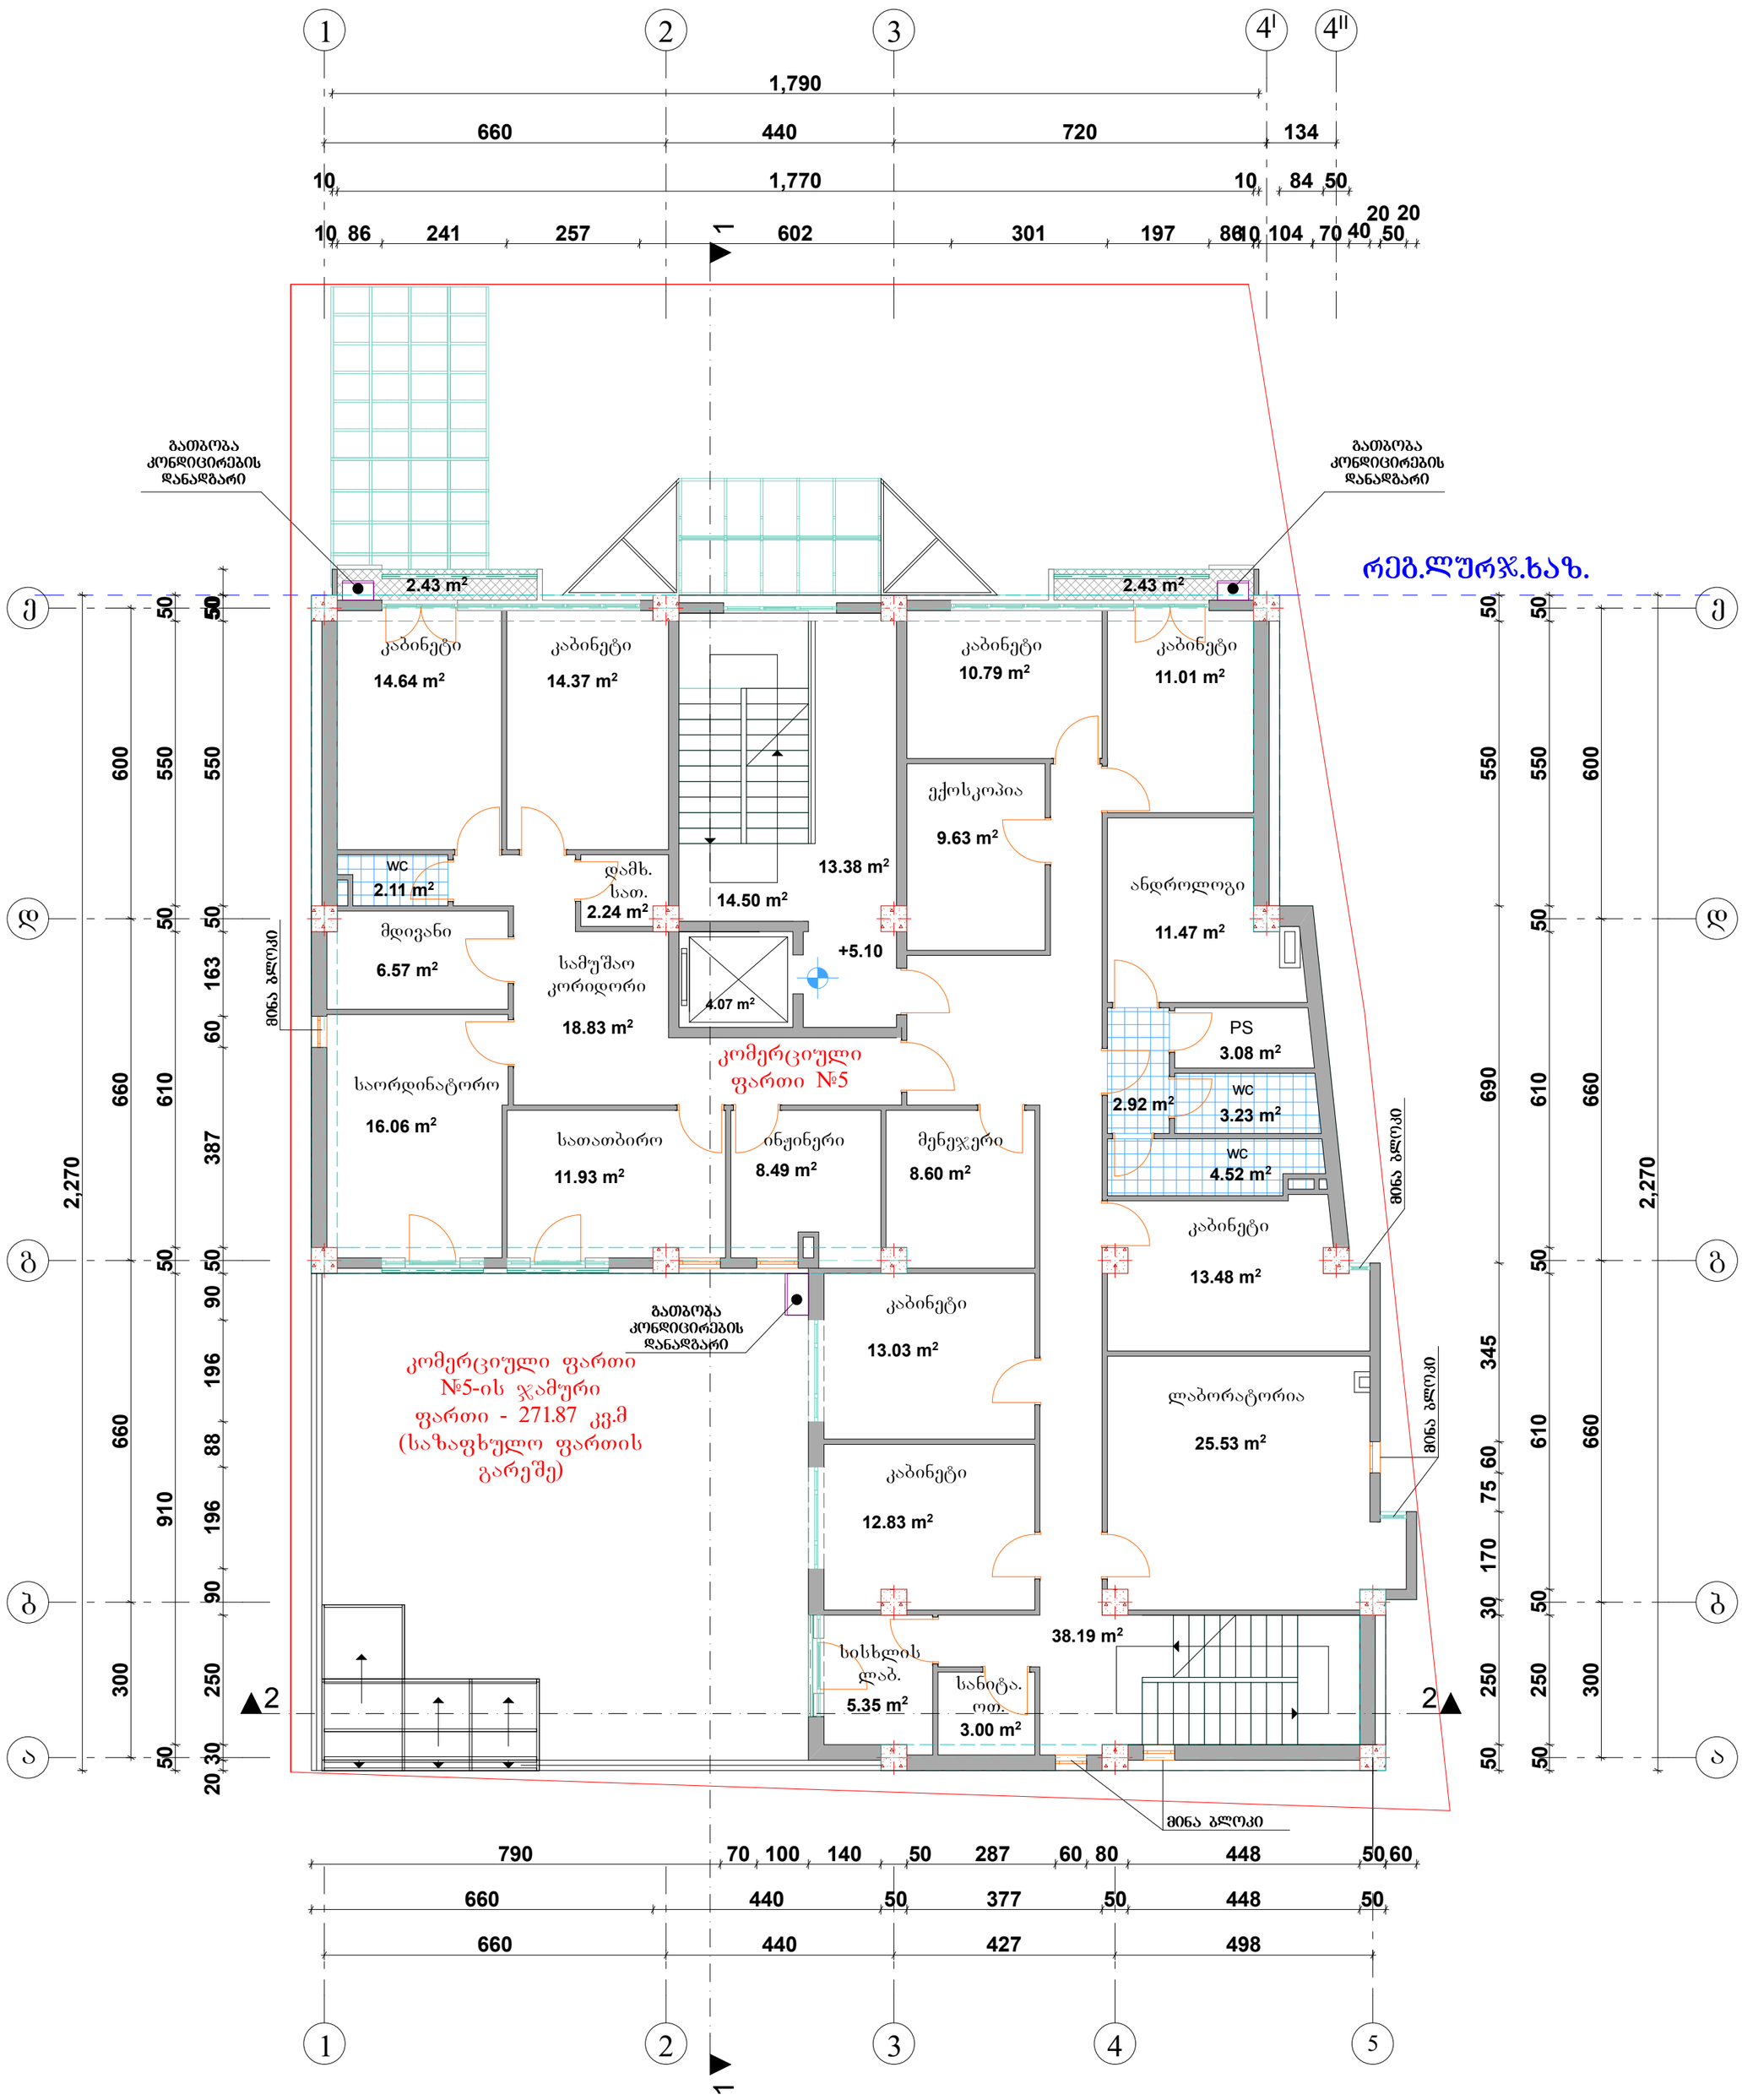

შ.პ.ს „ კეი ენდ კეი "			შერეული ფუნქციის შენობა (მუსიკალური სტუდია, საოფისე და კომერციული ფართები) ქობილისმიქავთარაძის ქ№122 საშუალო სკოლის მიმდებარედ, ნაკვ.№40/124 (კორპუსი)		
დირექტორი	ვ.კლდიაშვილი		არქიტექტურული ნაწილი კორექტირება	ფურც.	ფურც-ბი
არ.მთ.არქიტ.	თ.კლდიაშვილი			ა-3	
შეასრულა	ზ.კლდიაშვილი		II სართულის გეგმა 5.10 ნიშ.	მასშტ.	თარიღი
შეამოწმა	თ.კლდიაშვილი			მ 1:100	2019

III სართულის გეგმა 8.40 ნიშნულზე მ.1:100



შ.პ.ს „ კეი ენდ კეი "			შერეული ფუნქციის შენობა (მუსიკალური სტუდია, საოფისე და კომერციული ფართები) ქობილისში,ქავთარაძის ქ№122 საშუალო ს.კოლის მიმდებარედ, ნაკვ№40/124 (კორექტირება)		
დირექტორი	ვ.კლდიაშვილი		არქიტექტურული ნაწილი კორექტირება	ფურც.	ფურც-ბი
პრ.მთ.არქიტ.	თ.კლდიაშვილი			ა-4	
შეასრულა	ზ.კლდიაშვილი		III სართულის გეგმა 8.40 ნიშ.	მასშტ.	თარიღი
შეამოწმა	თ.კლდიაშვილი			მ 1:100	2019

IV სართულის გეგმა 11.70 ნიშნულზე მ.1:100


1
2
3
4I
4II
1,830
660
440
720
134
10
1,050
50
720
134
20
20
10
86
498
466
834
70
40
50
გათბობა კონდიცირების დანადგარი
გათბობა კონდიცირების დანადგარი
5.67 m²
5.67 m²
რეგ.ლურჯ.ხაზ.
Ე
Დ
Გ
Ბ
А
130
50
50
600
550
550
50
50
50
163
60
60
0
2,270
660
610
387
50
50
90
196
88
196
90
250
250
30
20
600
600
600
660
660
660
345
60
75
170
30
50
50
50

V სართულის გეგმა 15.00 ნიშნულზე მ.1:100



დირექტორი	ვ.კლდიაშვილი		არქიტექტურული ნაწილი კორექტირება	ფურც.	ფურც-ბი
პრ.მთ.არქიტ.	თ.კლდიაშვილი			ა-6	
შეასრულა	ზ.კლდიაშვილი		V სართულის გეგმა 15.00 ნიშ.	მასშტ.	თარიღი
შეამოწმა	თ.კლდიაშვილი			მ 1:100	2019

VI სართულის გეგმა 18.30 ნიშნულზე მ.1:100

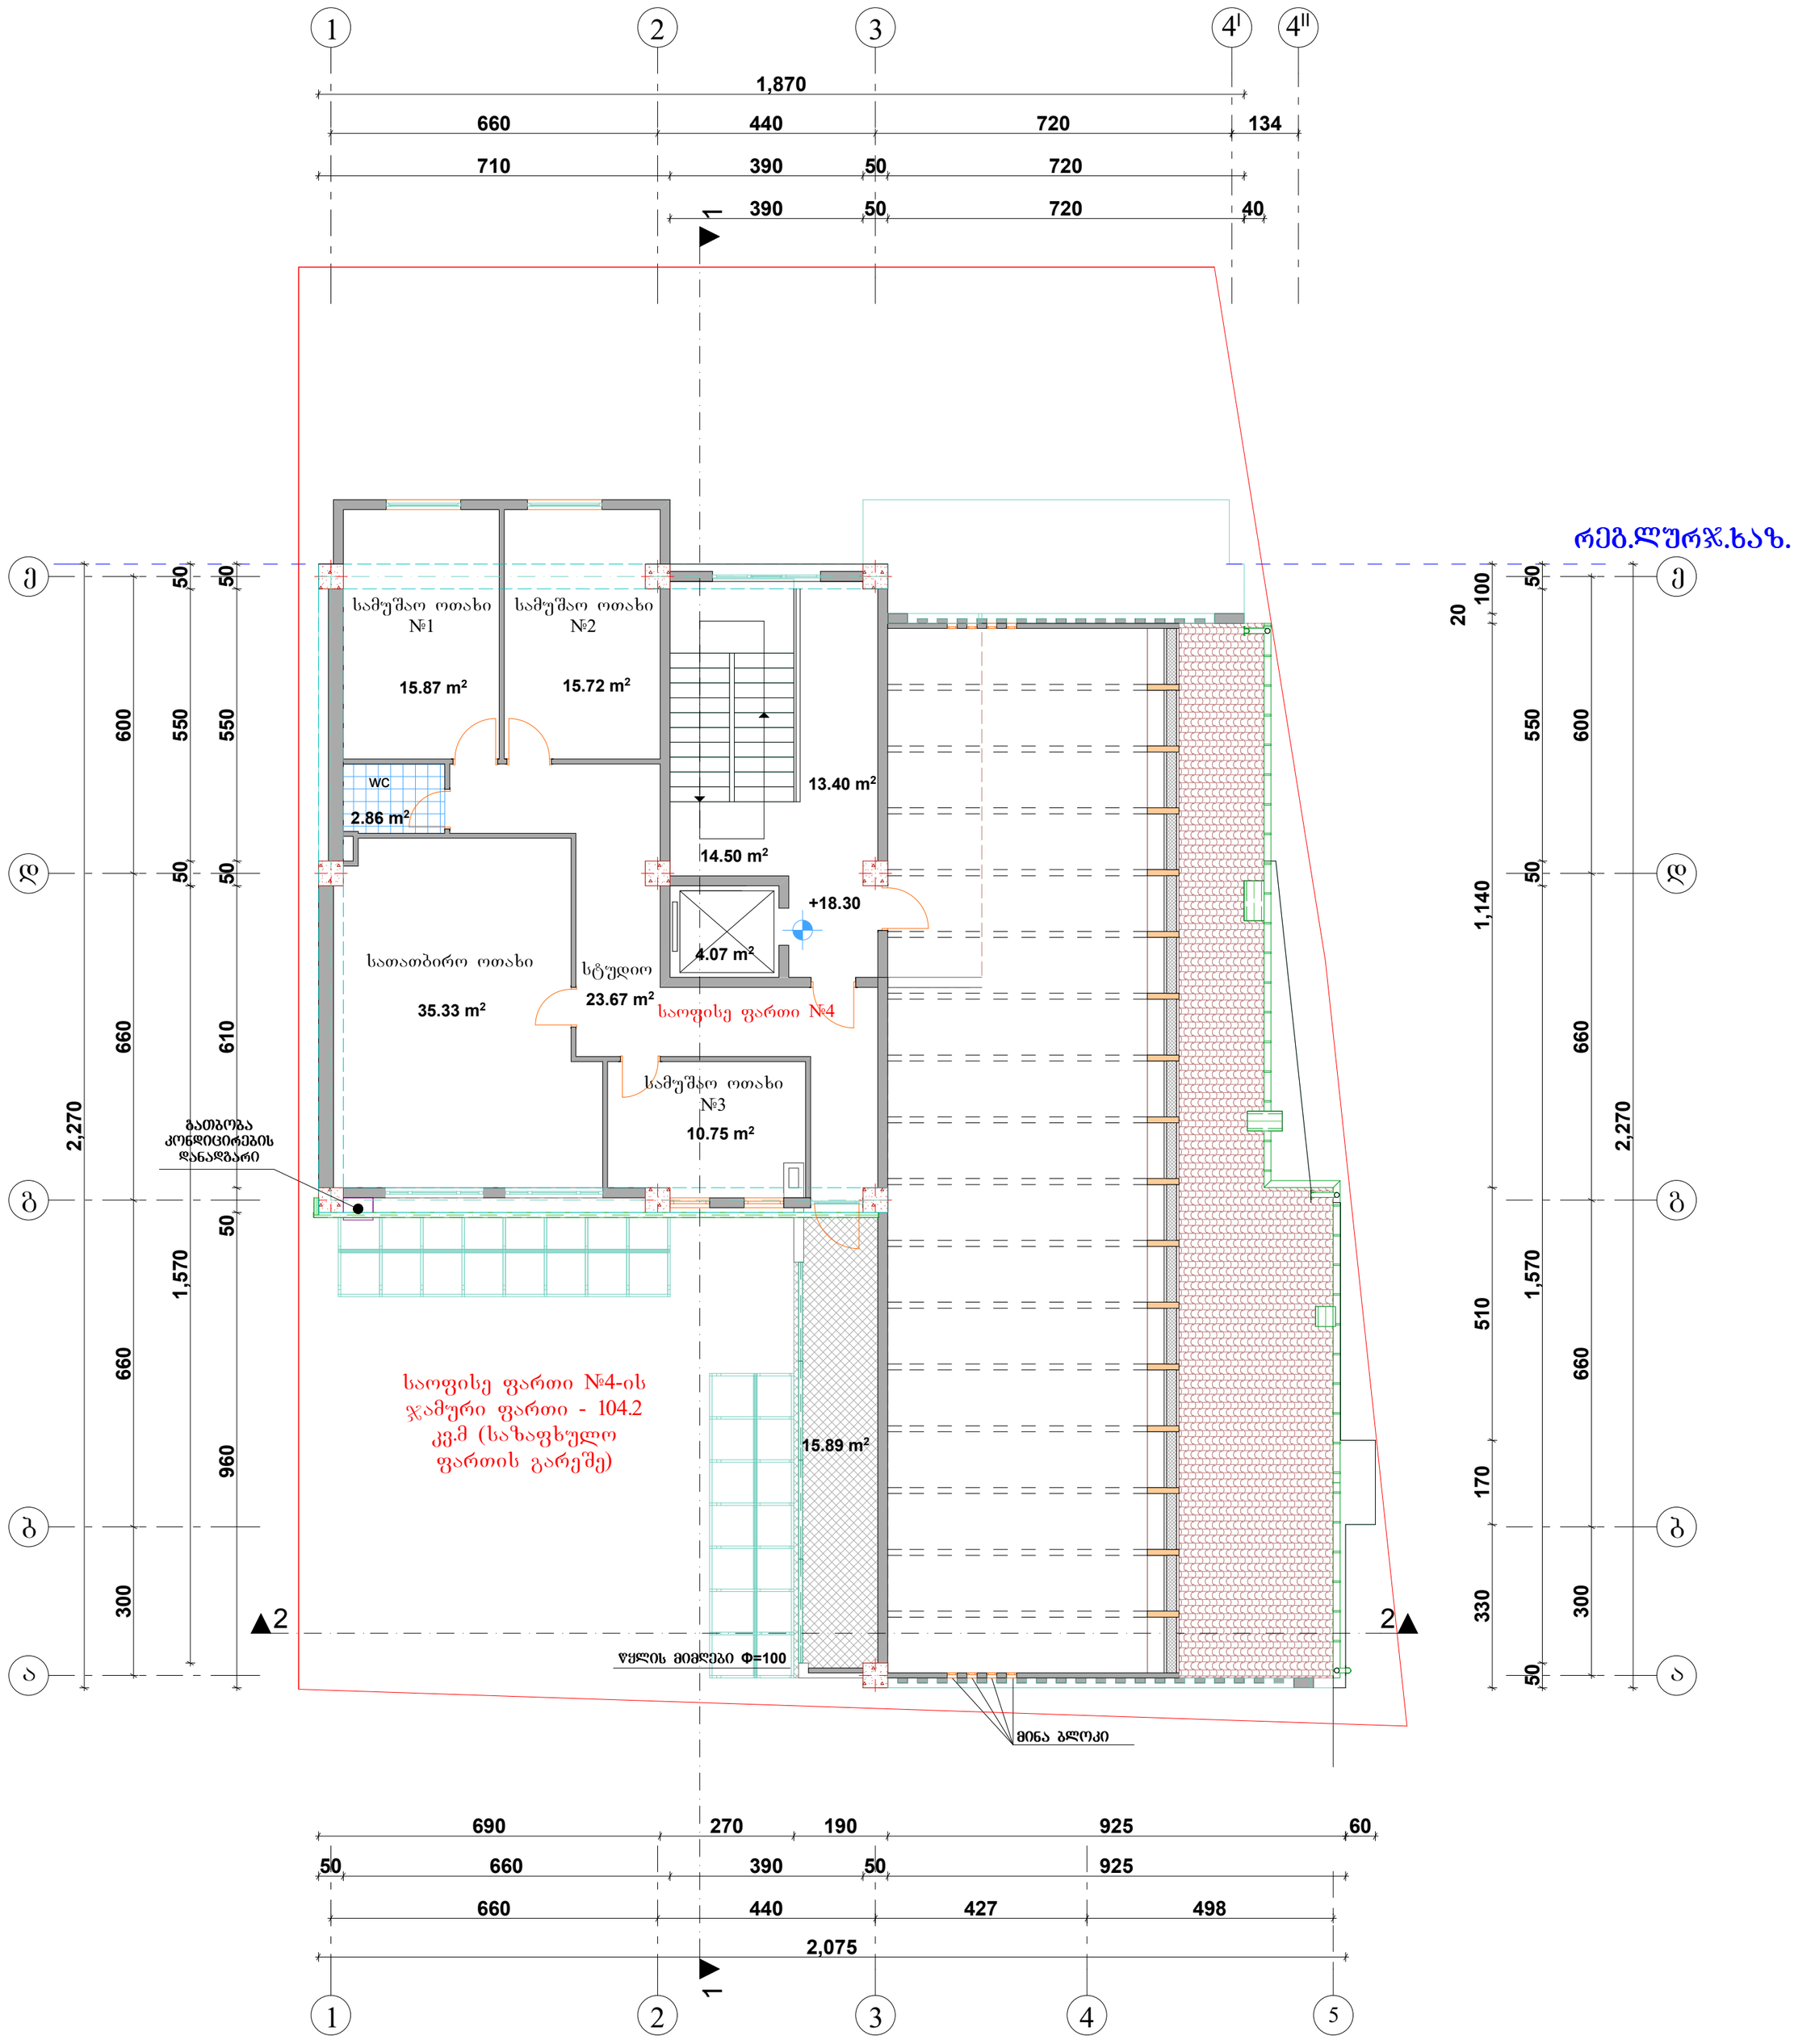

შ.პ.ს „ კეი ენდ კეი "			შერეული ფუნქციის შენობა (მუსიკალური სტუდია, საოფისე და კომერციული ფართები) ქობილისშიქავთარაძის ქ№122 საშუალო სკოლის მიმდებარედ, ნაკვ№40/124 (კორექტირება)		
დირექტორი	ვ.კლდიაშვილი		არქიტექტურული ნაწილი კორექტირება	ფურც.	ფურც-ბი
პრ.მთ.არქიტ.	თ.კლდიაშვილი			ა-7	
შეასრულა	ზ.კლდიაშვილი		VI სართულის გეგმა 18.30 ნიშ.	მასშტ.	თარიღი
შეამოწმა	თ.კლდიაშვილი			მ 1:100	2019

VII სართულის გეგმა 21.60 ნიშნულზე მ.1:100

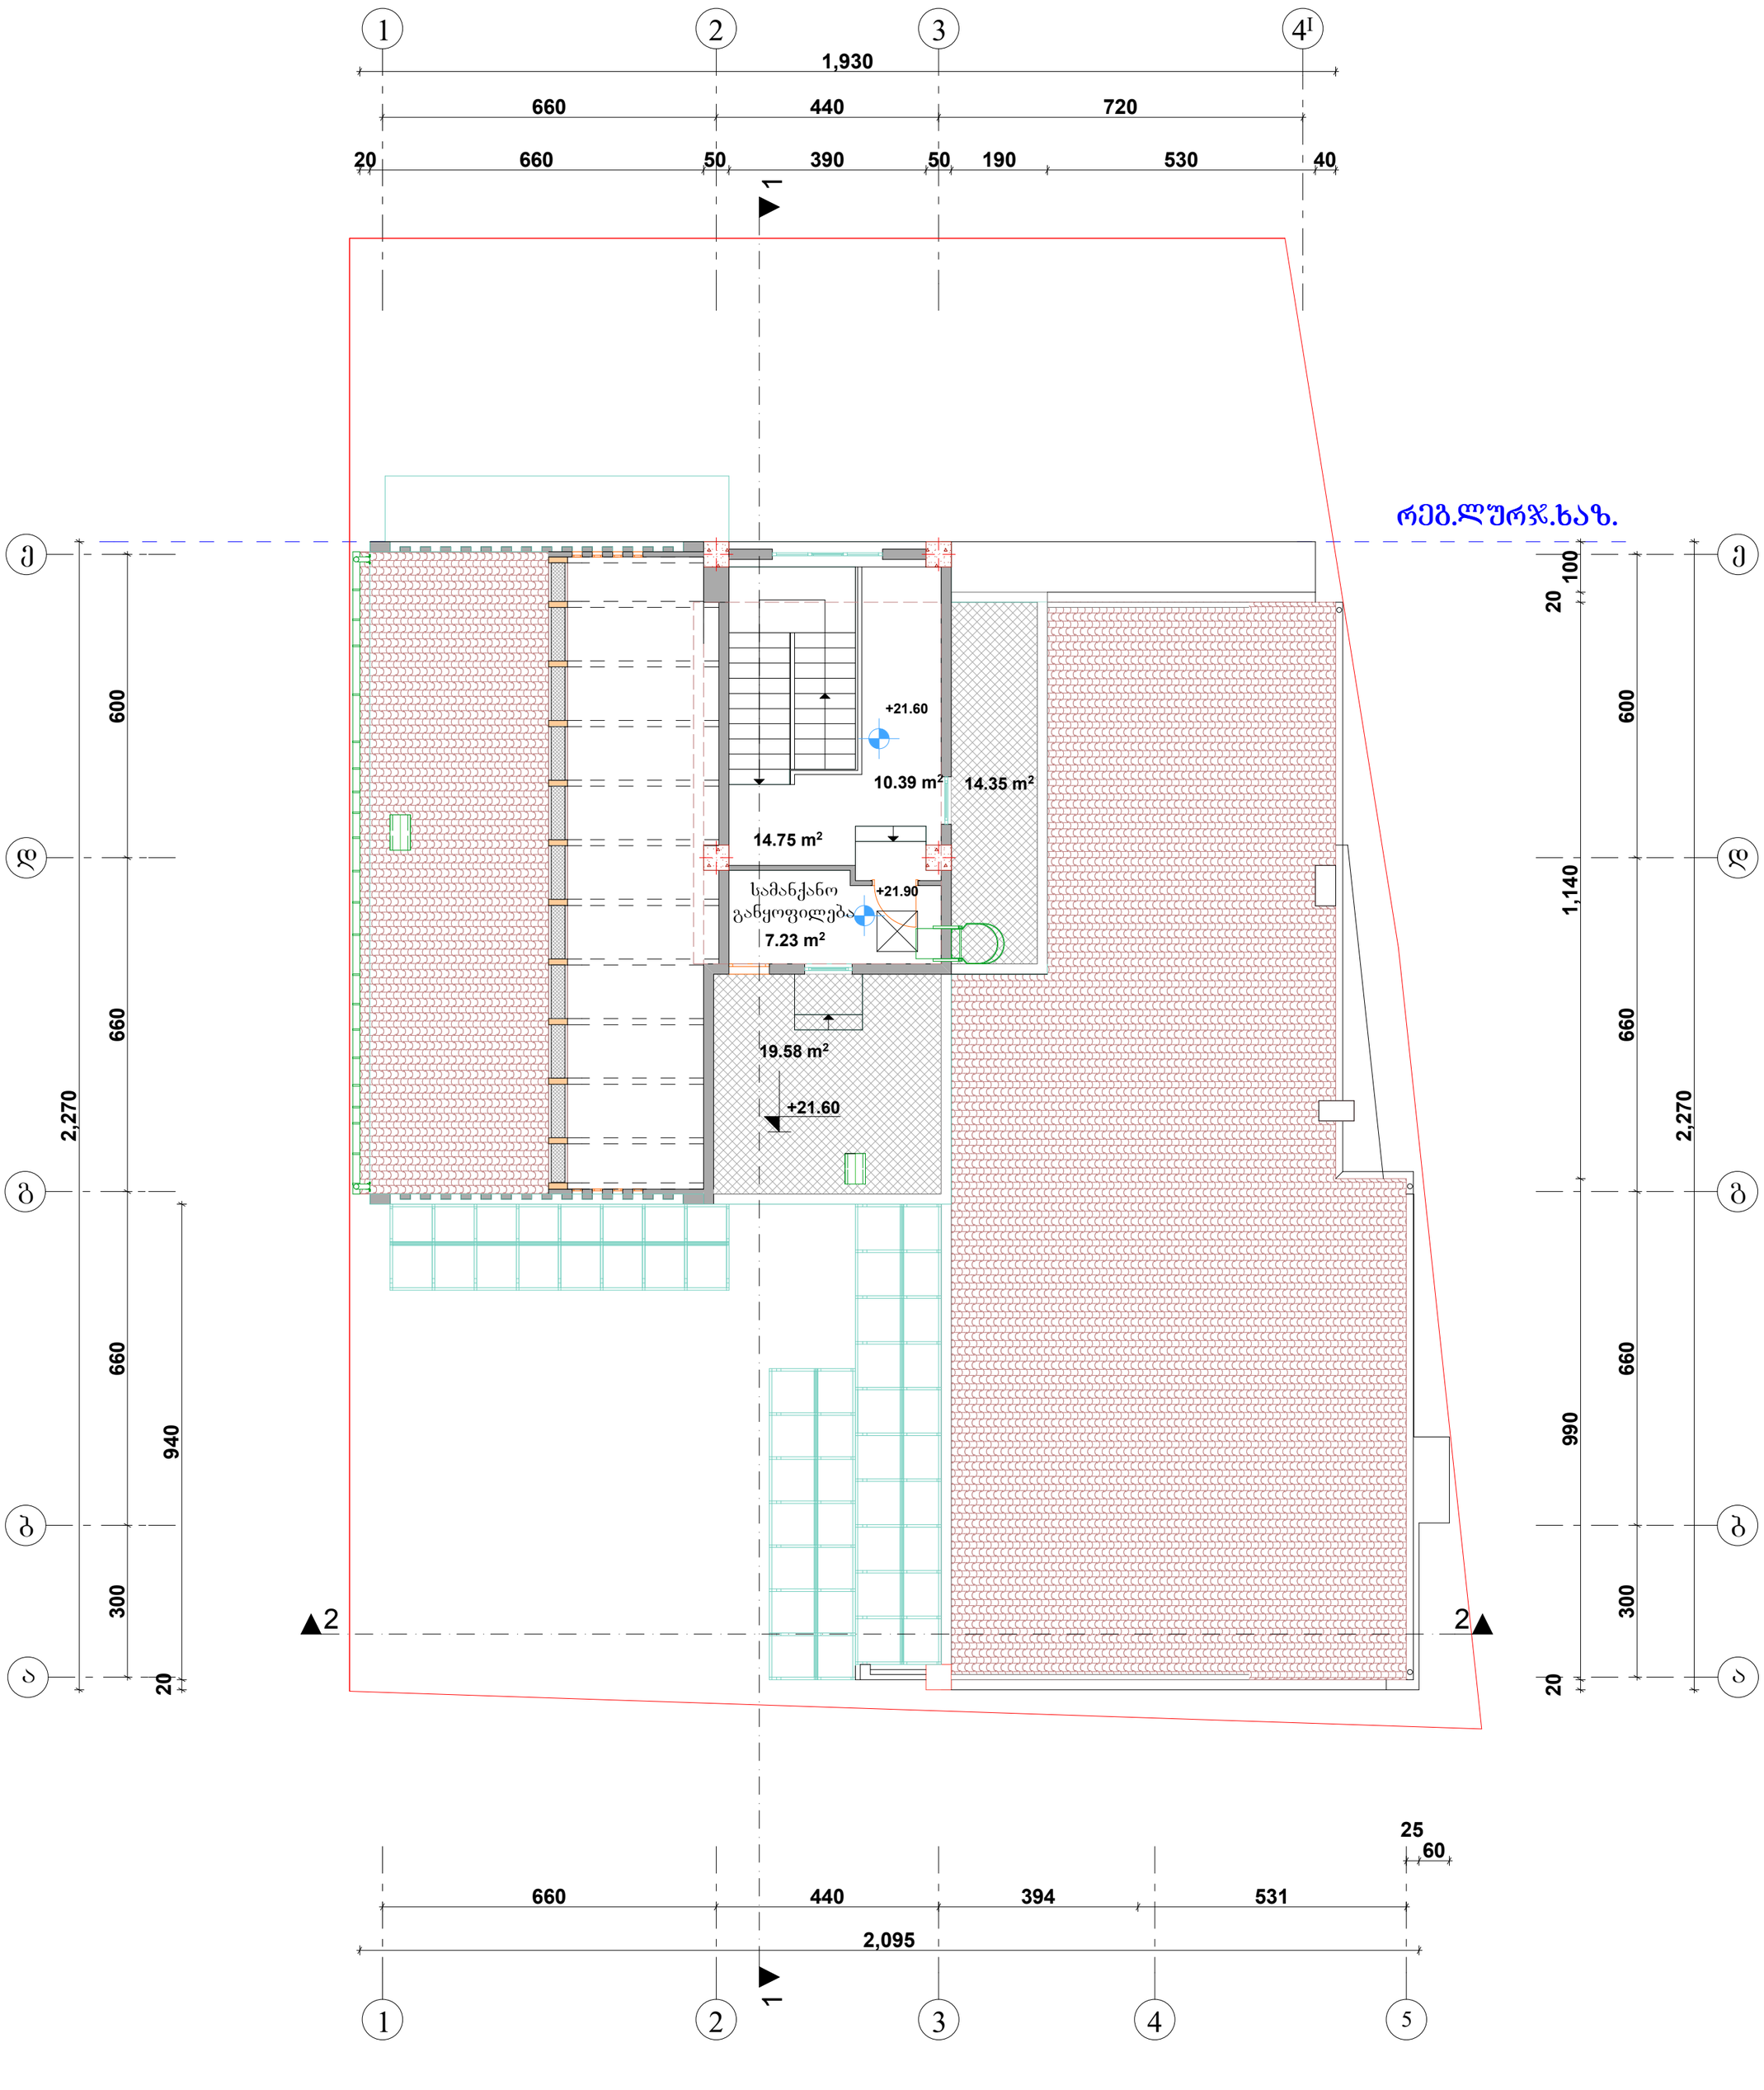

შ.პ.ს „ კეი ენდ კეი "			შერეული ფუნქციის შენობა (მუსიკალური სტუდია, საოფისე და კომერციული ფართები) ქობილისშიქვითარაძის ქ№122 საშუალო სკოლის მიმდებარედ, ნაკვ№40/124 (კორექტირება)		
დირექტორი	ვ.კლდიაშვილი		არქიტექტურული ნაწილი კორექტირება	ფურც.	ფურც-ბი
არქიტექტორი	თ.კლდიაშვილი			ა-8	
შეასრულა	ზ.კლდიაშვილი		VII სართულის გეგმა 21.60 ნიშ.	მასშტ.	თარიღი
შეამოწმა	თ.კლდიაშვილი			მ 1:100	2019

