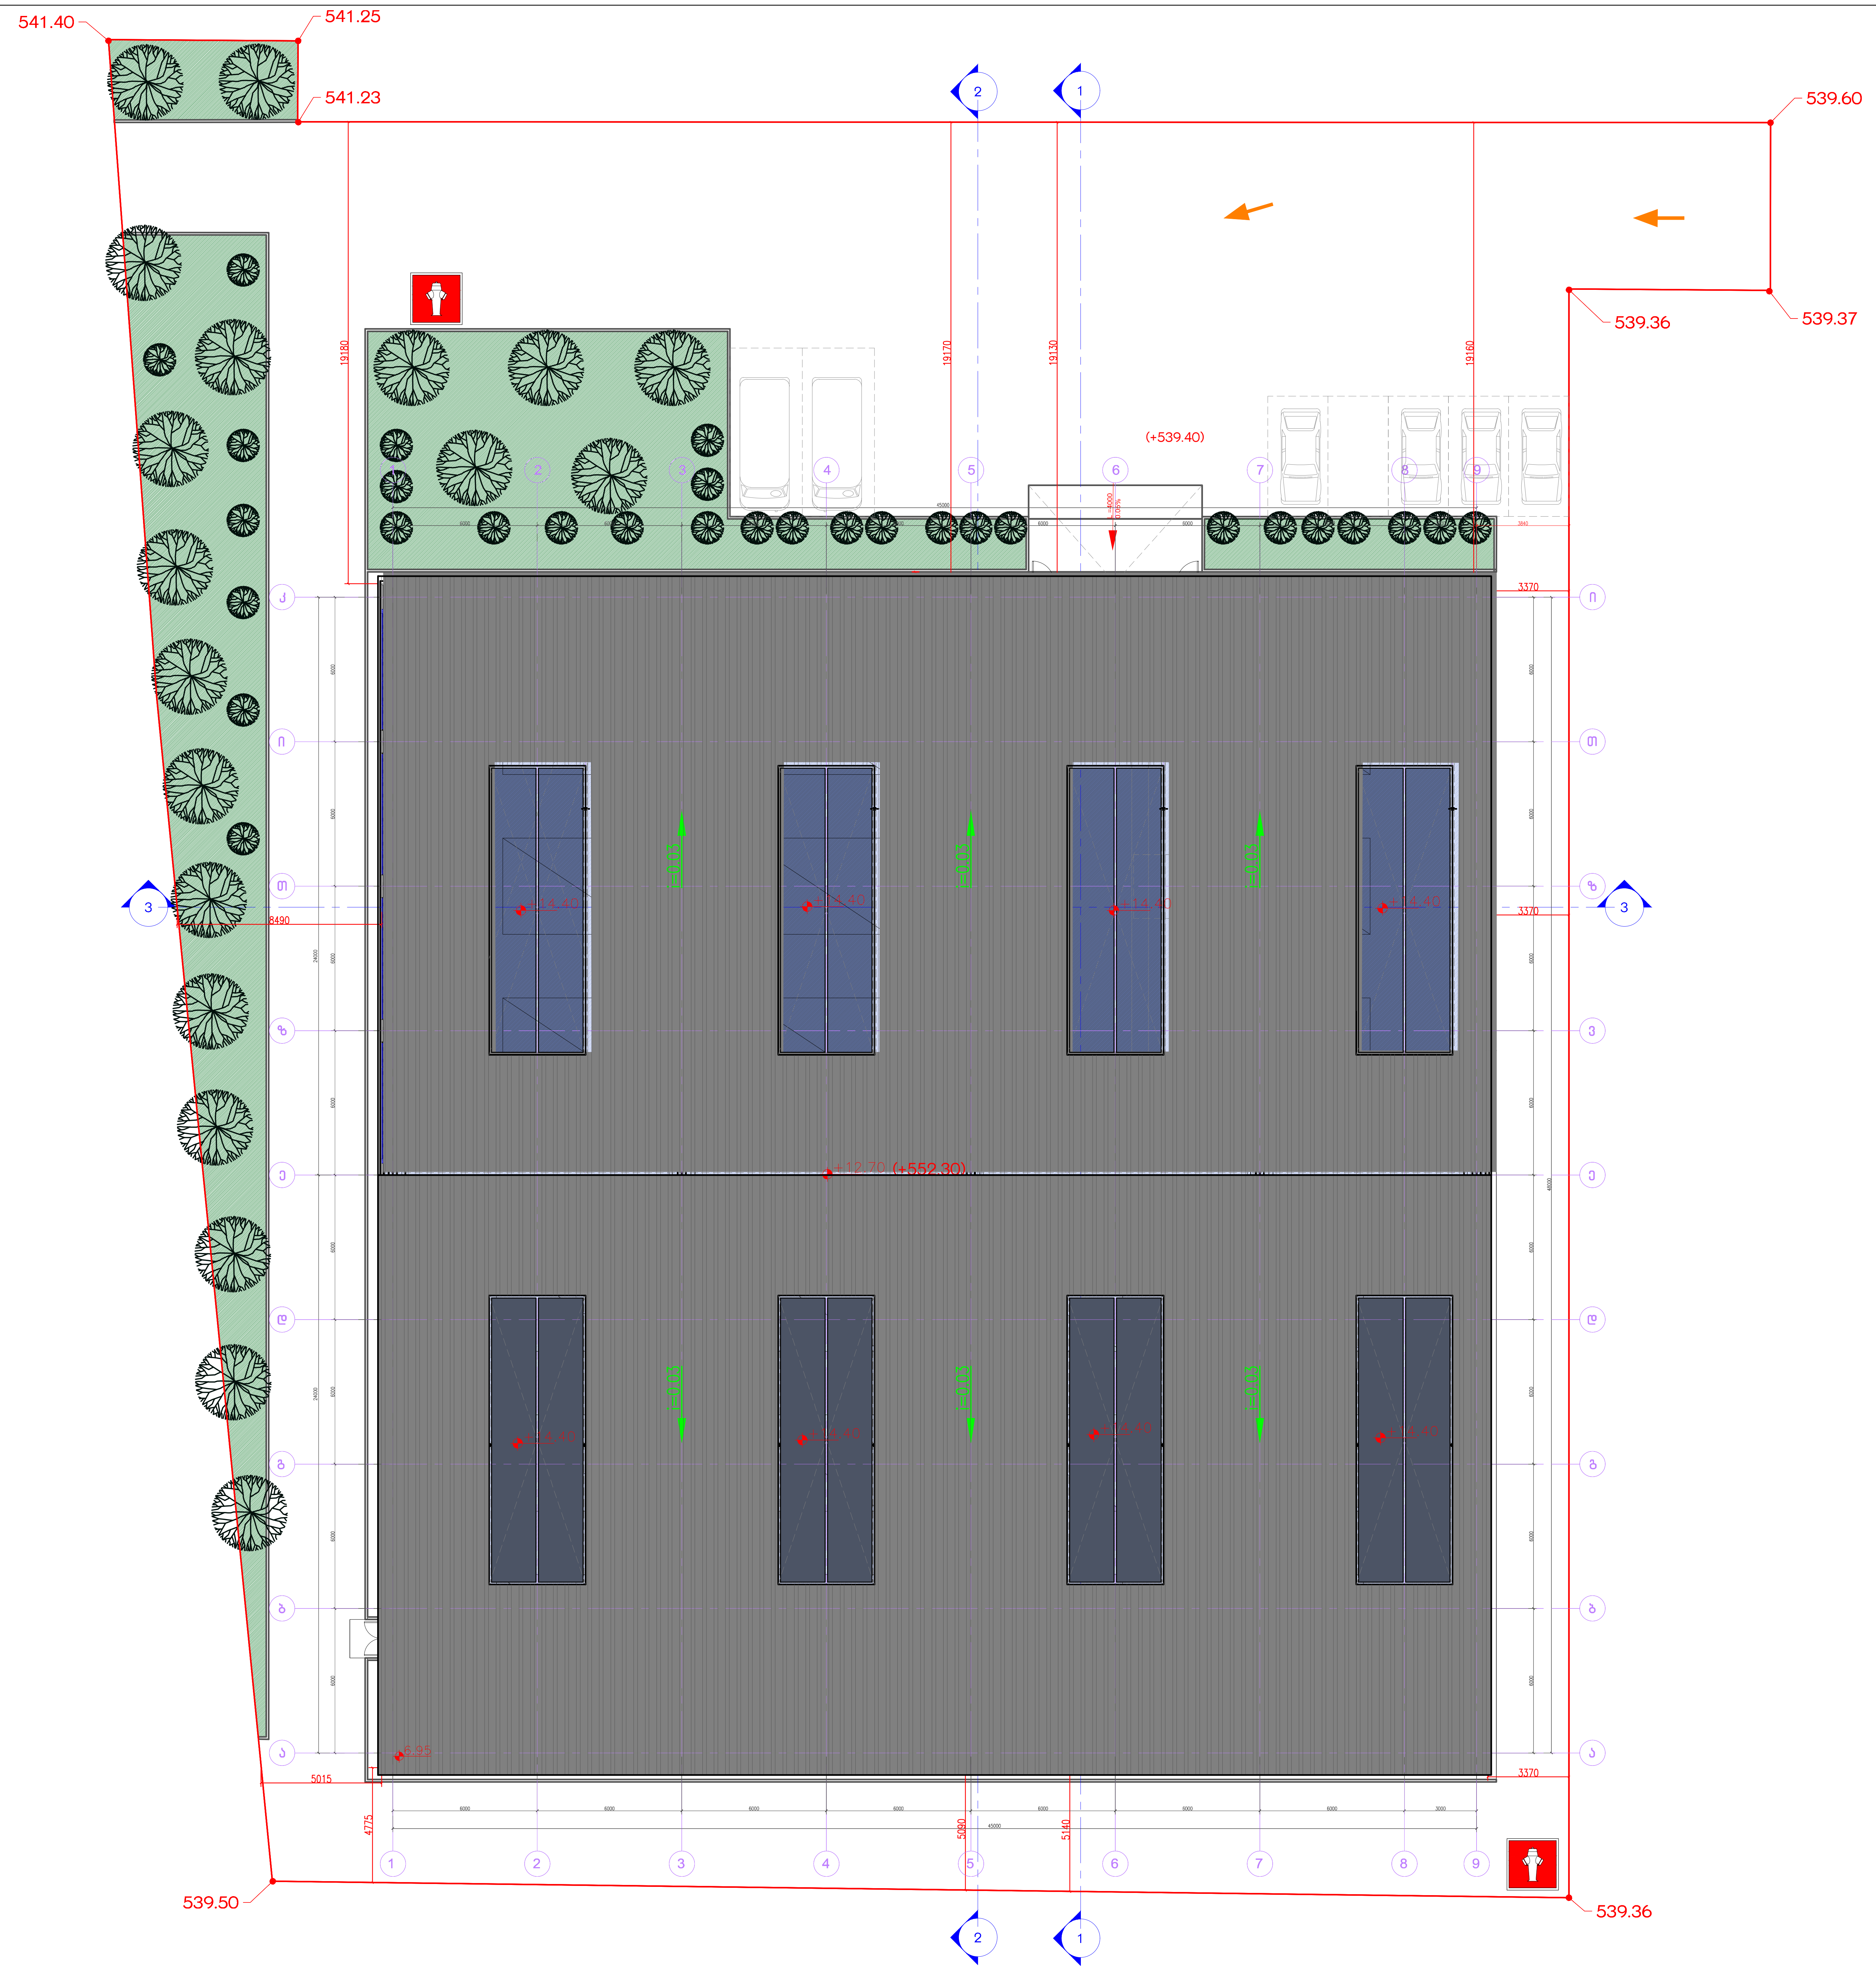

ფორმატი PAPER SIZE	დაკვეთა № CONTRACT №	პროექტის № PROJECT №	ფაილის სახელი FILE NAME
A-2	...	...	...

პირობითი აღნიშვნები LEGEND

შენიშვნა NOTES

სიტუაციური სქემა 1:1000
KEY PLAN

დამკვეთი PRINCIPAL	შ.პ.ს."მგს" ს.კ. 205168539 დირექტორი:პარვიზ ნაჯაფოვი
პროექტი PROJECT	**საწყობი**
მისამართი ADDRESS	ქ. თბილისი,ჩიხი იუმაშევი, №51-ის მიმდებარედ ნაკვეთი საკ. კოდით: 01.19.15.003.108
პროექტი №	00180918
CAD FILE №	00180918

თანამდებობა	სახელი, გვარი	ხელმოწერა
დირექტორი	ი. ბარნაბიშვილი	
დირექტორი	ნ. ალექსიადისი	
პრ.მთ.არქიტექ.	ნ. მაღრაძე	
კონსტრუქტორი	ტ. მურადოვი	
შეასრულა	ნ. მაღრაძე	
შეამოწმა	ი. ბარნაბიშვილი	
საავტორო უფლებები		ნ. მაღრაძე

APEX Studio 1

შპს. "აპექს სტუდიო 1"
საქართველო, თბილისი 0194, კუს ტბის შესახვევი №1
ტელ.: (+995 97) 77 55 70
E-mail: apexstudio.ge@ gmail. com

არქიტექტურა
ARCHITECTURE

მასშ. SCALE	1:200	თარიღი DATE OF ISSUE	18.09.2018

ნახაზი DRWG.: გენგეგმა

კორექტირება REVISIONS

#	კორექტ. REV.	თარიღი DATE
1		
2		
3		
4		
5		

სტადია STAGE	ინდექსი INDEX	ფურც. PAGES
მუშა პროექტი	A-009	30

ზომა SIZE	ხელშ. № CONTRACT №	პროექტის № PROJECT №	ფაილის სახელი FILE NAME
A-1	...	...	...

ნახაზის დასახელება LEGEND

ნახაზები NOTES

საკადასტრო ნაკვეთის საზღვარი

H=19,160.25=76.64 m

H=5,140.25=20.56 m

H=4,775.0.25=19.10 m

+14.40

+12.70 (552,30)

+12.23

±0.00

−1.30

−1.80

19160

76640

20560

19100

4775

5140

1500

2100

6000 6000 6000 6000 6000 6000 6000 6000 6000

48900

ა ბ გ დ ე ზ თ ი კ

სიტუაციური სქემა 1:1000
KEY PLAN


APEX Studio

შპს "აპექს სტუდიო"
საქართველო, თბილისი 0194, ქ.ბ. ბაბის შესახვევი №1
ტელ: (+995 97) 77 55 20
E-mail: apexstudio.ge@gmail.com

არქიტექტურა ARCHITECTURE

მასშტ. SCALE	1:100	შედგენის DATE OF ISSUE	18.09.2018
ნახატის DRWG.		კორექტირება REVISIONS	

#	კორექტ. REV.	თარიღი DATE
1		
2		
3		
4		
5		

სრმაღლის განაშენების სქემა

ჭრილი 1-1

სტადია STAGE	ნიშნული INDEX	ფურც. PAGES
შემა პროექტი	A-701	30

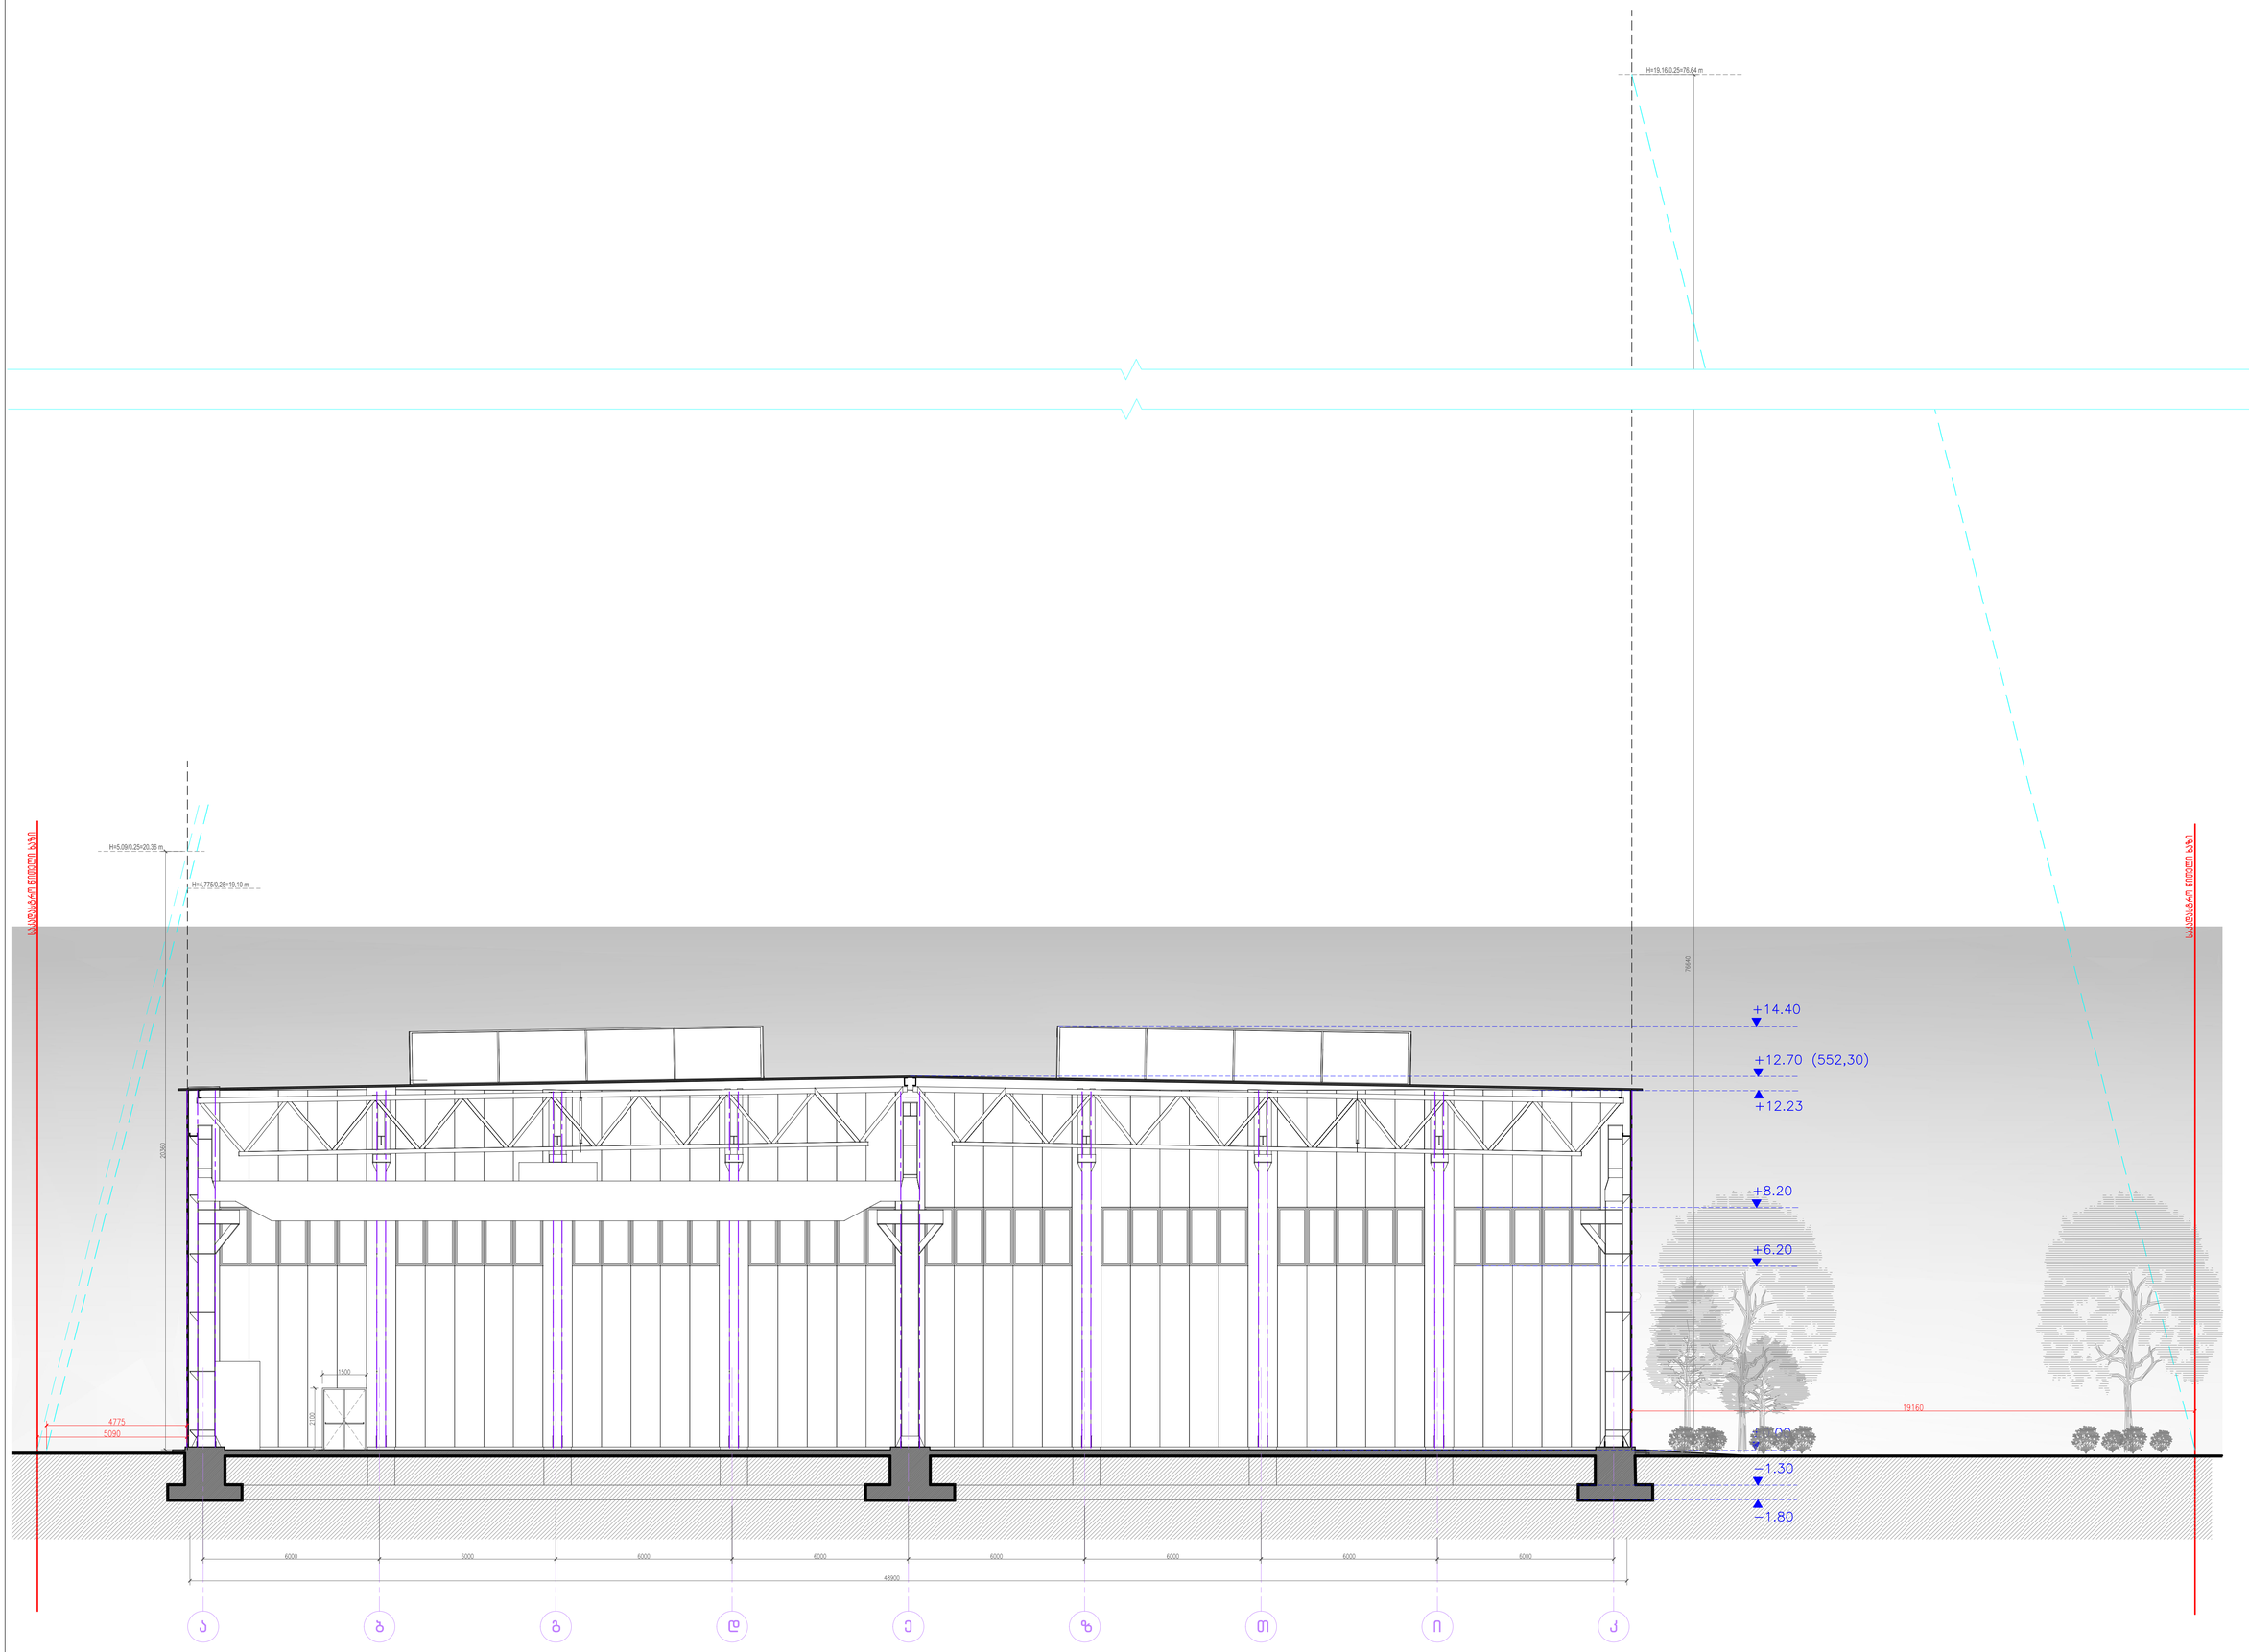

ფორმატი FILE SIZE	შეკვეთის № CONTRACT №	პროექტის № PROJECT №	ფაილის სახელი FILE NAME
A-1	...	...	...

ანაწერების ექსპლიკაცია LEGEND

ნახაზების სია NOTES

საორიენტაციო სქემა 1:1000
KEY PLAN


APEX
ARCHITECTURE
ელფ: (+995 32) 77 55 70
E-mail: apexstudio.geo@gmail.com

მასშტაბი SCALE	1:100	შედგენის DATE OF ISSUE	18.09.2018
ნახაზის DRAWG.		კორექტირება REVISIONS	

#	კორექტ.	REV.	თარიღი	DATE
1				
2				
3				
4				
5				

საწყობის მშენებლობის სამუშაო პროექტი

ჭრილი 2-2

სტადია STAGE	ნახაზის INDEX	ფურცელი PAGE	ფურცლების რაოდენობა PAGES
მუშა პროექტი	A-702		30

ფურცლის ზომა PAPER SIZE	შეკვეთის № CONTRACT №	პროექტის № PROJECT №	ფაილის სახელი FILE NAME
A-1	...	...	...

ნიშანდების აღნიშვნები LEGEND

ნიშნები NOTES

საკვანძო სქემა KEY PLAN 1:1000

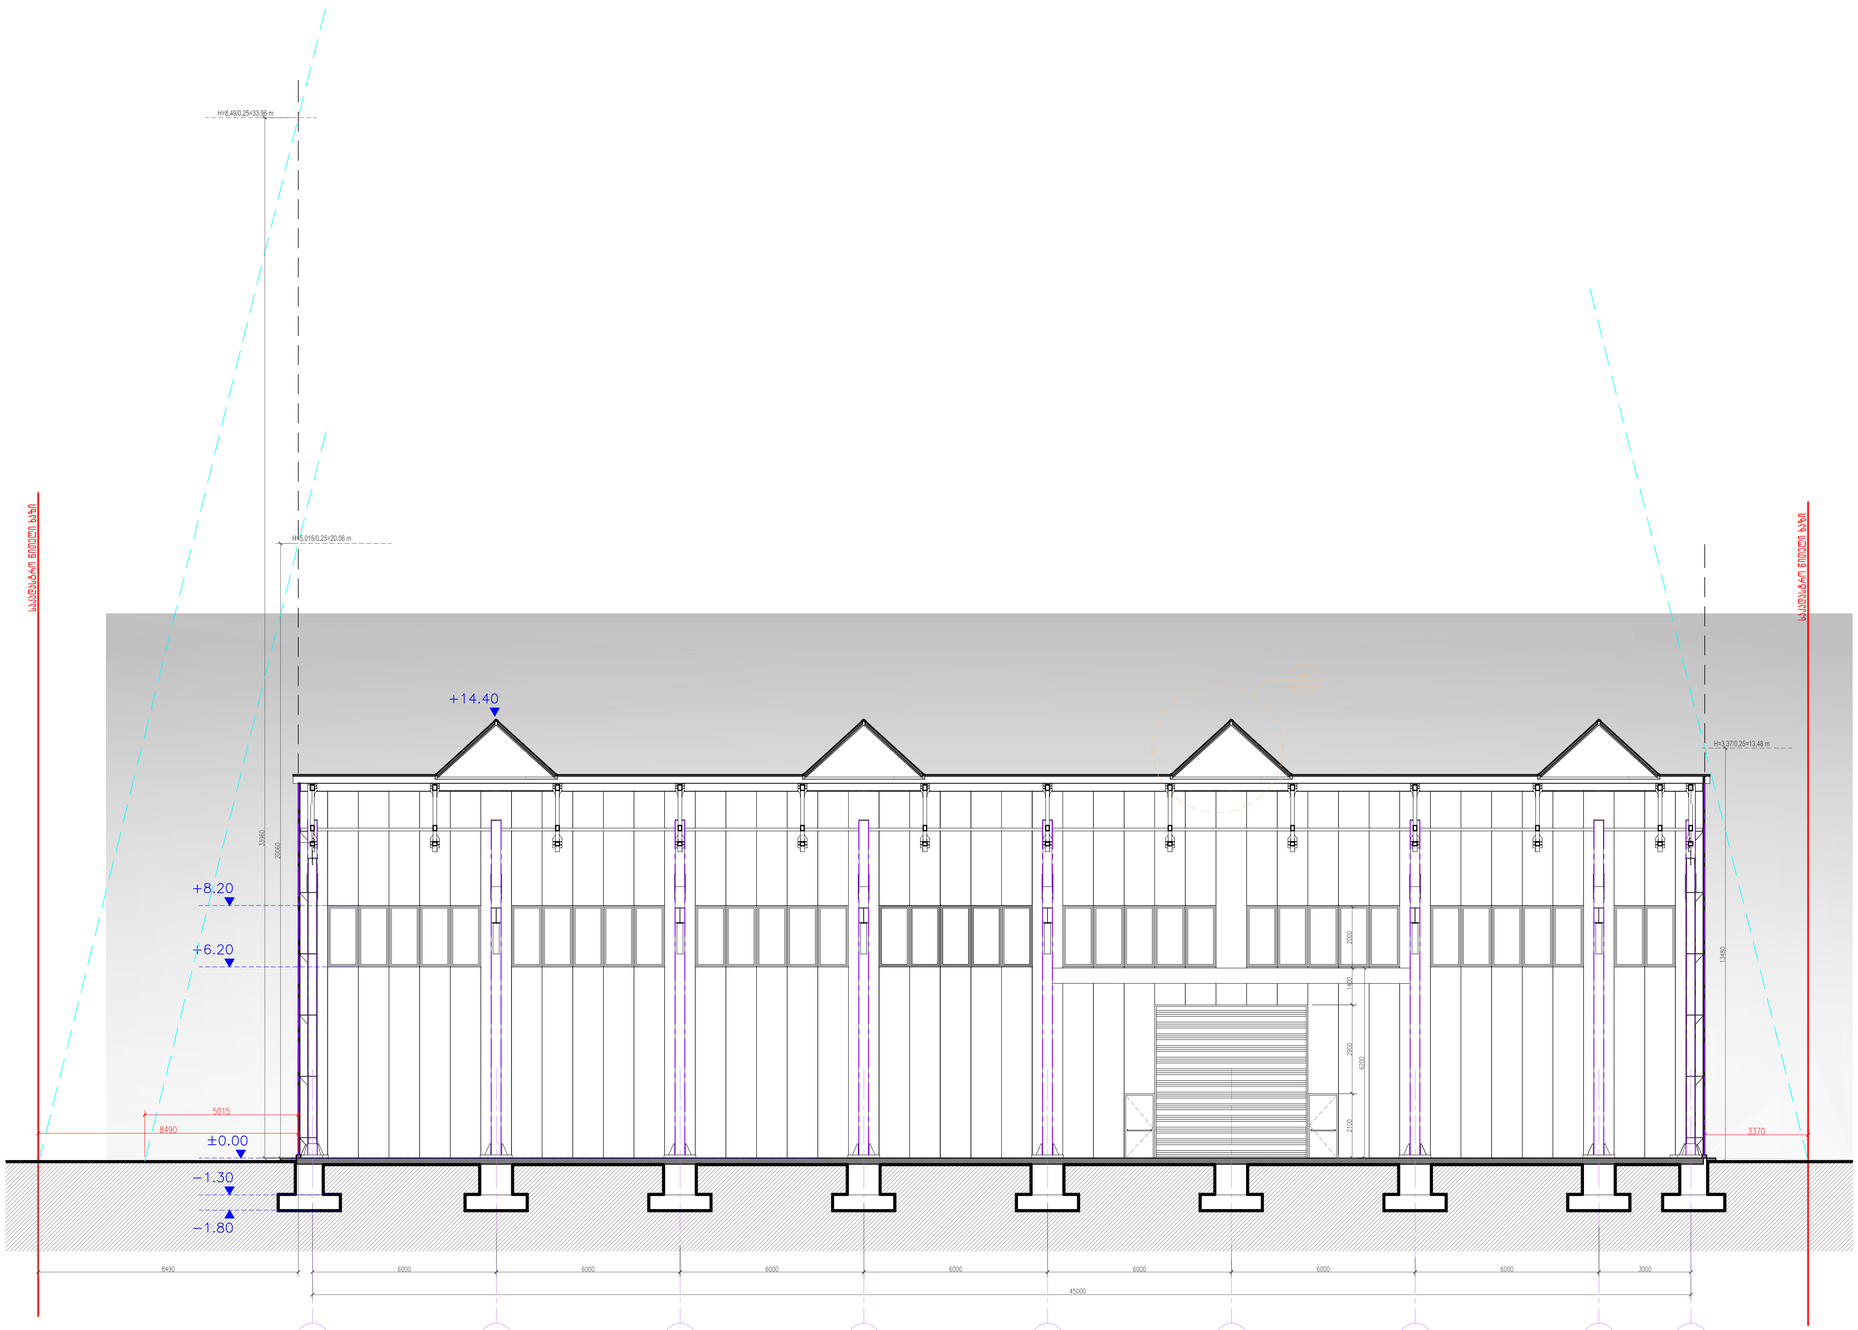

მისამართი ADDRESS	ქ. თბილისი,ისანი ლისუბანი, №51-ში მიმდებარედ ნაკვეთის საკ. კოდები 01.19.15.003.108
პროექტის №	00180918
CAD FILE №	00180918
მთავარმენეჯერი	სახელი. გვარი ხელმოწერა
თანაავტორი	ი. გარაგანიშვილი
თანაავტორი	ნ. კოტეისიშვილი
პროექტირების	ნ. ბაბუაშვილი
კონსტრუქციული	ბ. ბებაშვილი
შემსრულებელი	ნ. ბაბუაშვილი
შემოწმება	ი. გარაგანიშვილი
საავტორო უფლებები	ნ. ბაბუაშვილი

APEX Studio
ქ.ბ. "აპექს სტუდიო" ს.კ.
საქართველო, თბილისი 0194, კახ. გზატკ. მე-კვარტალი №1
ტელ: (+995 93) 77 55 70
E-mail: apexstudio.ge@gmail.com

არქიტექტურა ARCHITECTURE

მასშტ. SCALE	1:100	შეცვლის DATE OF ISSUE	18.09.2018

ცვლილებების REVISIONS

#	ცვლილ. REV.	თარიღი DATE
1		
2		
3		
4		
5		

ნიშნების ბანახურების სქემა

ჭრილი 3-3

სტადია STAGE	ინდექსი INDEX	ფურც. PAGES
მშპს პროექტი	A-703	30

TAV
Georgia

თარიღი : 22 / 01 / 2019
ნომერი : TAV.GM.5375

შპს „მგს“-ს საქართველოს ფილიალის
დირექტორს
ბატონ პარვიზ ნაჯაფოვს
ტელ: 032 2 900 162

ბატონო პარვიზ,

თქვენი 2019 წლის 21 იანვრის განცხადების და მასზე თანდართული მასალის პასუხად გაცნობებთ, რომ ქ. თბილისში, ჩიხი იუმაშევი, N51-ს მიმდებარედ არსებული მიწის ნაკვეთი (საკადასტრო კოდი: 01.19.15.003.108) მდებარეობს თბილისის საერთაშორისო აეროპორტის დაბრკოლებებისგან შემზღუდველი შიდა ჰორიზონტალური ზედაპირის გავრცელების ფარგლებში და მასზე მიწის დონიდან +14.40 მეტრი სიმაღლის საწყობის შენობის განთავსება დასაშვებია.

პატივისცემით,

ქ. მეთე ურქალი
გენერალური მენეჯერი

თეა ზაქარაძე
გენერალური მენეჯერის მოადგილე

ZG

TAV Urban Georgia LLC
Tbilisi International Airport
0158 Tbilisi, Georgia
T: (+995 32) 2 310 265