
კორექტირებული ბენგბეშმა
მასშ 1:500

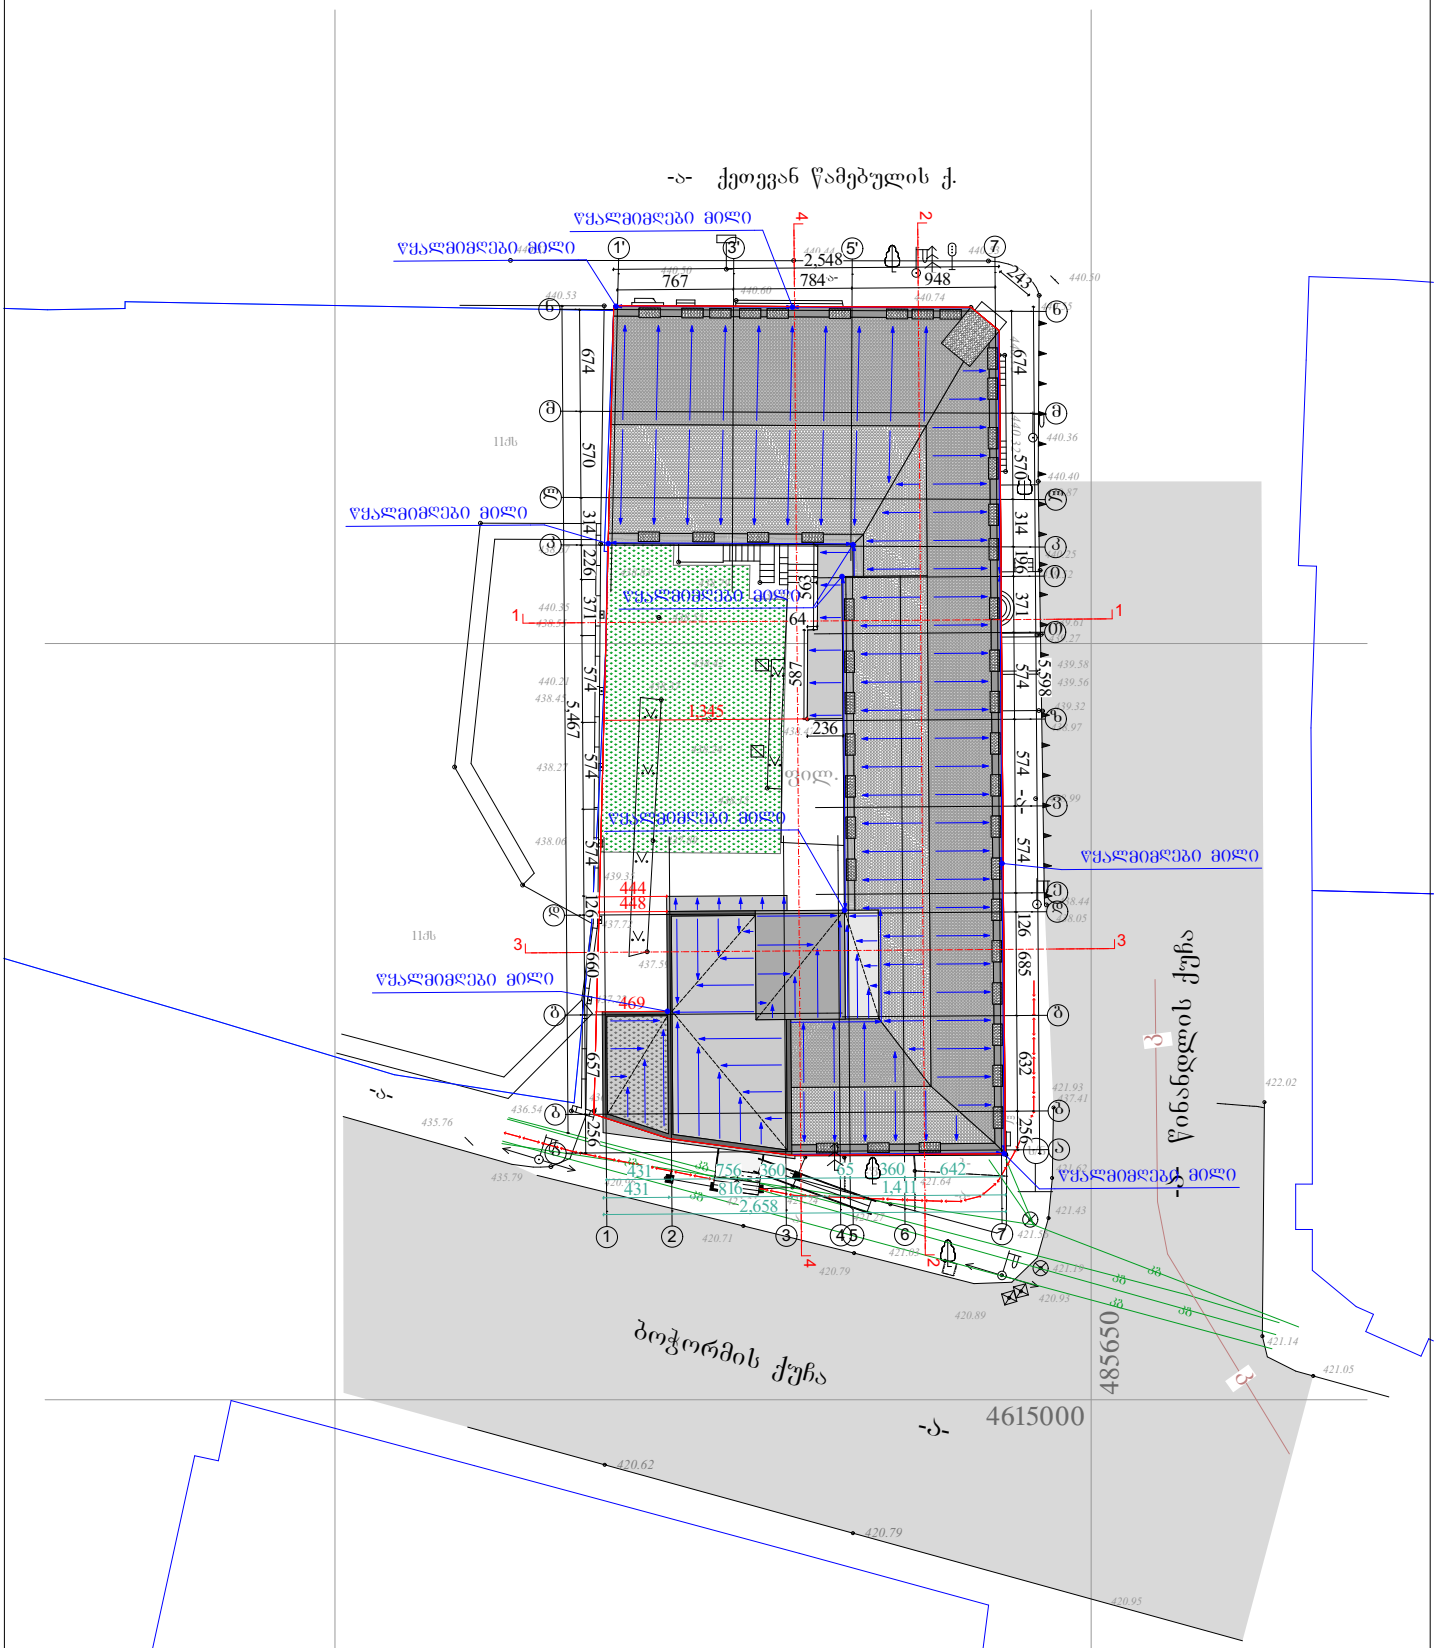

სამედიცინო აკადემია		ობიექტის მის: ქ. თბილისი, ქეთევან წამებულის გამზ. №51/2	
ნახაზზე ზომები მოცემულია სანტიმეტრებში ნახაზზე ნიშნულები მოცემულია მეტრებში	თარიღი	05.11.2018	
ნაკვეთის საზღვარი	მთავარი არქიტექტორი		ნ.წულაია
არქიტექტურული ნიშნული	პროექტის ავტორი		მ.ხარაზიშვილი ნ.წულაია
	დაამშვა		მ.ხარაზიშვილი
	მასშტაბი 1:500	ფორმატი	A4

შპს „მეტი"
ალ. ყაზბეგის №2
ტელ: 551 909 904
593 34 43 90


საქართველო
ქ. თბილისის მერია
სსიპ თბილისის არქიტექტურის სამსახური

ქალაქი თბილისი, გამზირი ქეთევან წამებული, №51/2-ის მიმდებარედ. (ს/კ: 01.17.01.132.002-ის მიმდებარედ)
შპს "პეტრე შოთაძის სახელობის თბილისის სამედიცინო აკადემია"-ს (ს/ნ: 204861961) დაინტერესებაში
არსებული არასასოფლო-სამეურნეო დანიშნულების მიწის ნაკვეთის და მისი მიმდებარე ტერიტორიის ტოპოგრაფიული

გეგმა

სამსახურის უფროსი: /_____/

საფუძველი:

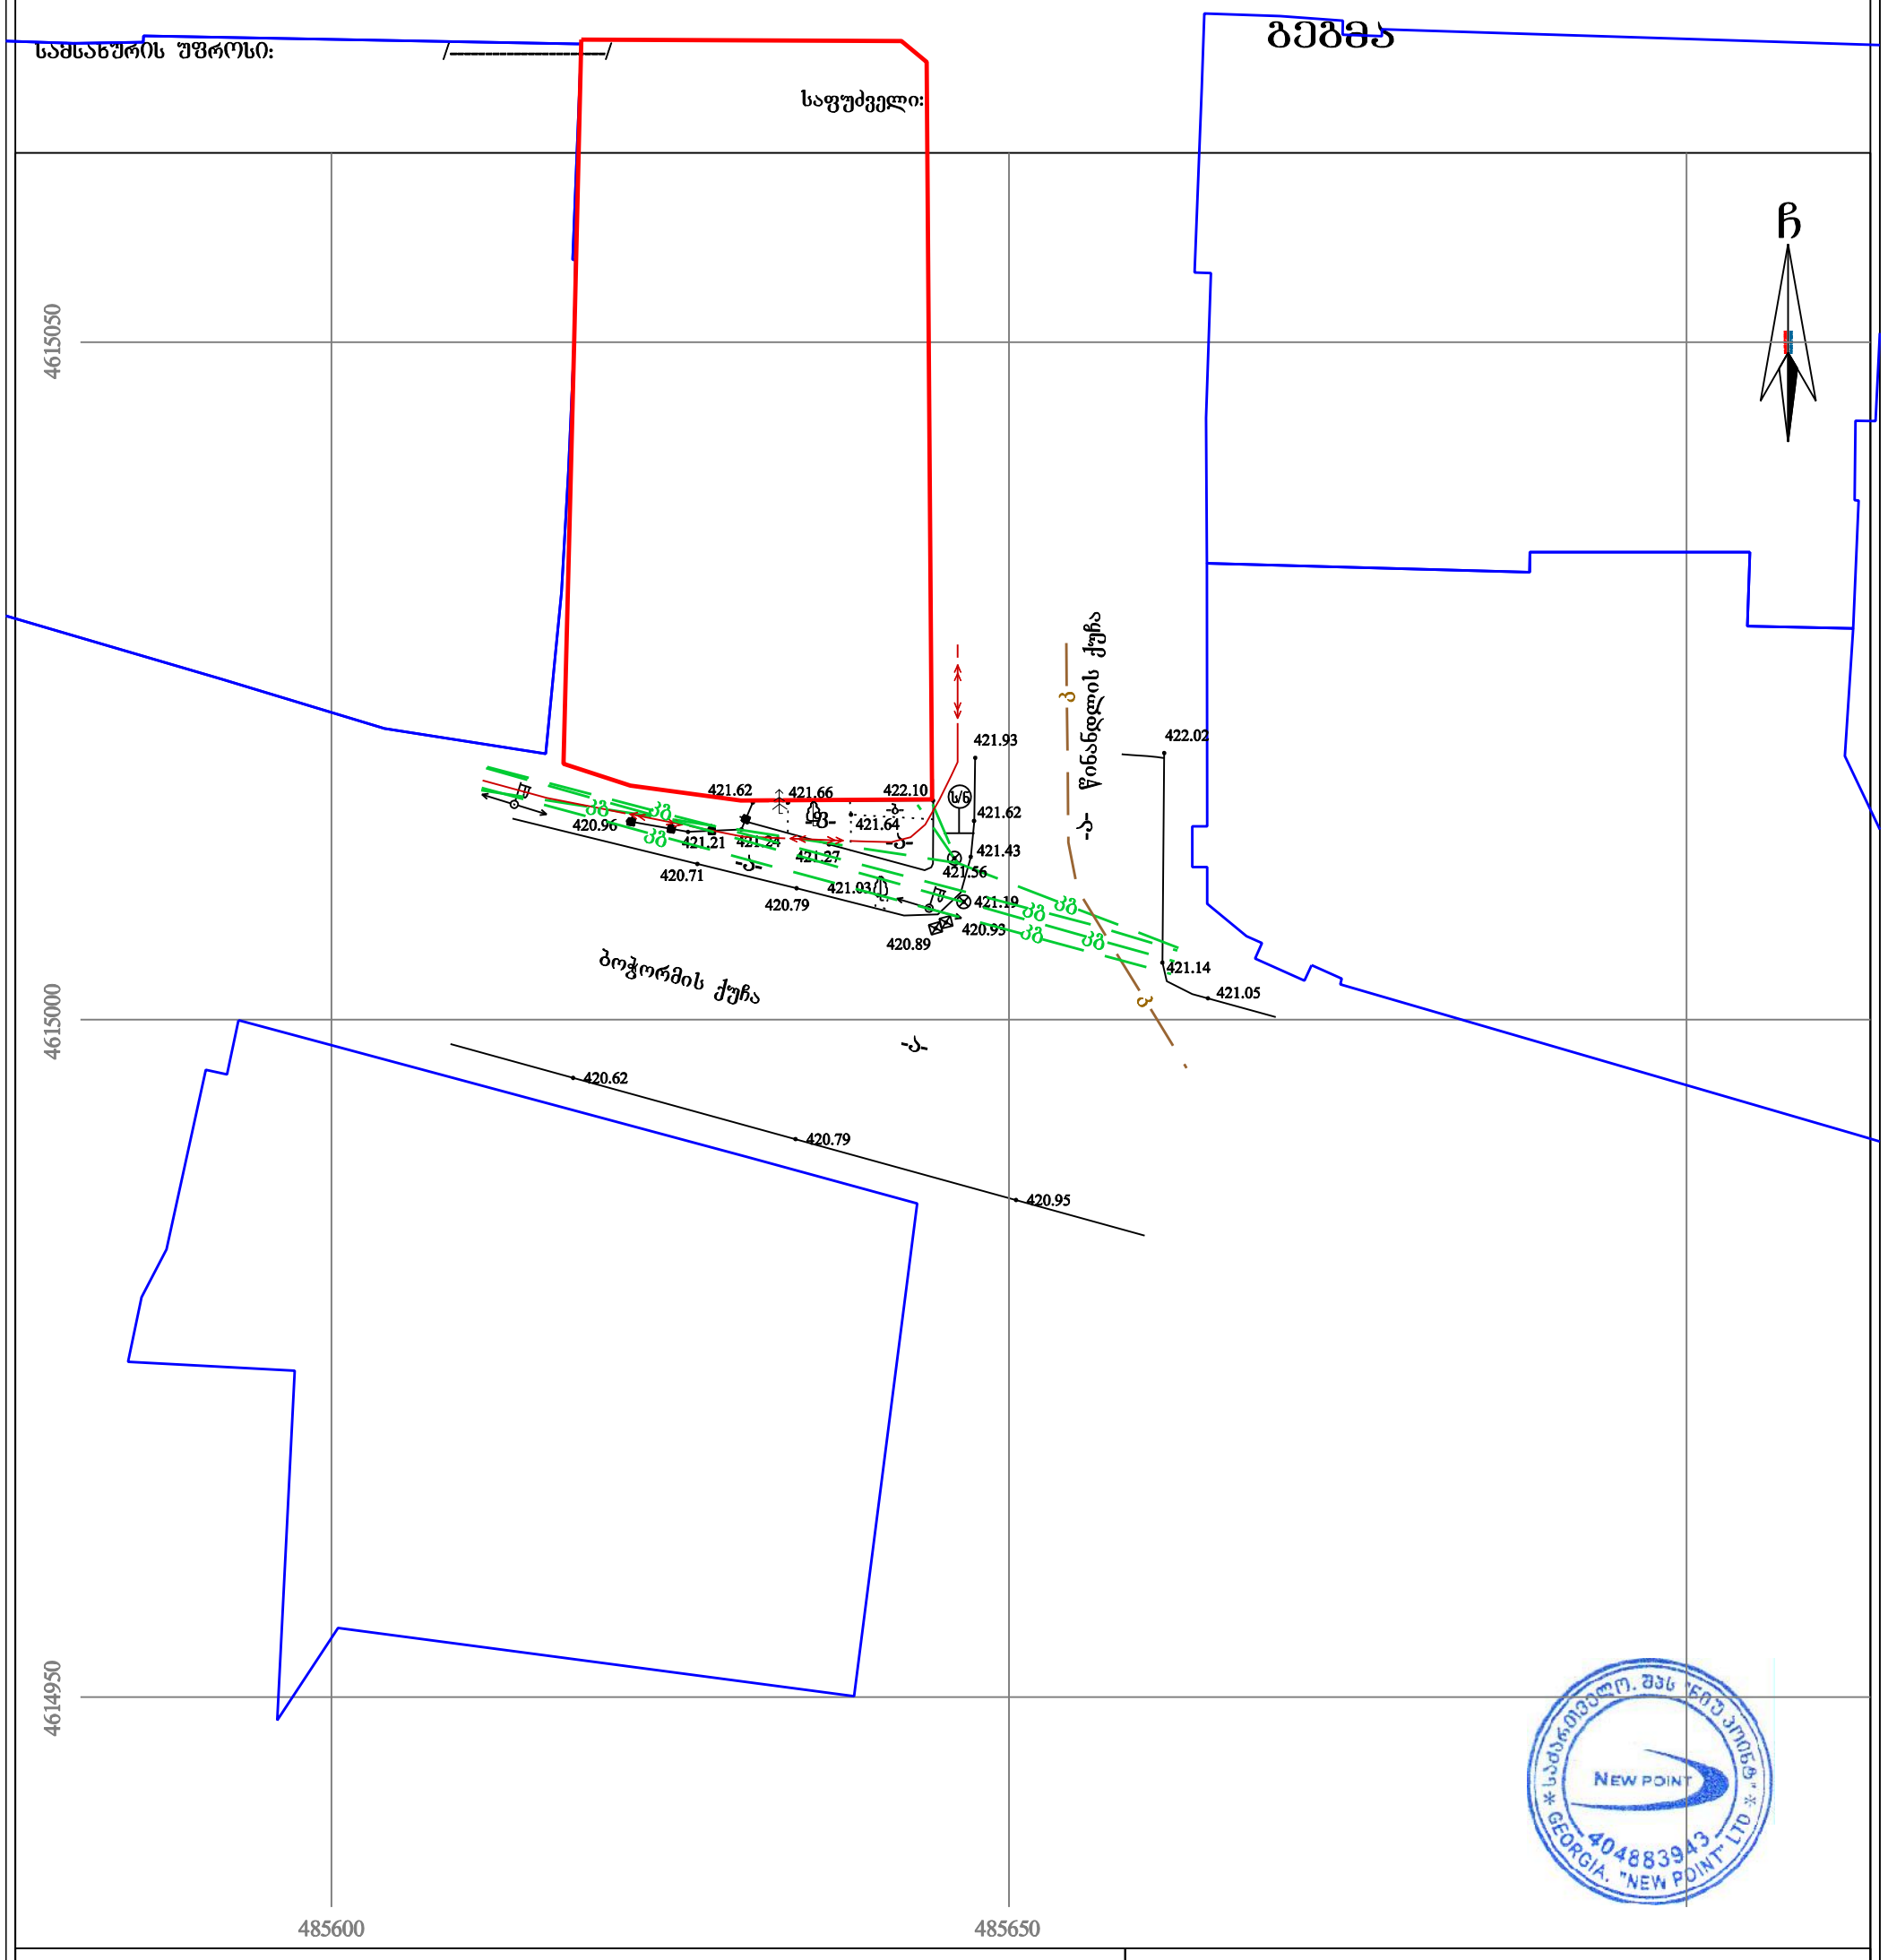

პირობითი აღნიშვნები

WGS 1984-ის კოორდინატთა სისტემის UTM პროექცია

ძს	საცხ. შენობა	ხის ღობე	წყალგაყვანილობა
ძა	არასაცხ. შენობა	ღობე	გაზი
	ფარდული	ქვის კედელი	
	მშენებარე შენობა	კედელი	კანალიზაცია
	წიწვოვანი ხე	ფლატე	სანიაღვრე
	ფოთლოვანი ხე	რკინიგზა	კავშირგაბმულობა
	ხილკენკროვანი	სამეთვალყურეო ჭები	ელ. ქსელები
	მცენარე	ელ. გადამცემი ხაზი	გათბობა
	გარე განათება		

შენიშვნა: 1) გეგმაზე დატანილია საჯარო რეესტრში რეგისტრირებული ნაკვეთის საზღვრები
2) ვინაიდან გეგმაზე დატანილია მხოლოდ რეგისტრირებული მიწისქვეშა კომუნიკაციები მათი მდებარეობების დაზუსტება მოხდეს ყველა კომუნიკაციის წარმომადგენლებთან

შპს „ნიუ პოინტ“
საქართველო, თბილისი, საბურთალოს ქ. №44;
ტელ: +995 32 2945808; მობ: 557 704433;
Ltd „NewPoint“
44 saburTalo street, Tbilisi, Georgia,
tel: +995 32 2945808; cell phone: +995 557 704433;
www. newpoint.ge
info@newpoint.ge

დირექტორი:		გ. კირკიტაძე
აზომა:		ვ. ვირსალაძე
დახაზა:		ნ. კობაიძე
მაშტაბი: 1:500		15/05/2018 წ.

საქართველო

ქ. თბილისის მერია

სსიპ თბილისის არქიტექტურის სამსახური

ქ. თბილისი, ისანი-სამგორის რაიონი, წეროვანი წამებულიხეობაში №51/2
შპს "ჰეპრე შოთაძის სახელობის თბილისის სამედიცინო აკადემია"-ს
საკუთრებაში არსებული 1463 კვ.მ. არახახოფლო-სამეურნეო მიწის ნაკვეთის


გეგმა

საფუძველი: ქ. თბილისის მერიის სსიპ ქონების მართვის სააგენტოს წერილი №
ქთბილისის მთავრობის №20-32-704. 10.11.2008 წლის დადგენილება.

სამსახურის უფროსი	/ა. მელიქიძე/
სიტუაციური სქემა	მასშტაბი: 1:5000



ქალაქმშენმართვის განყოფილება		
განყოფილების უფროსი		ნ. გვენცაძე
მთავარი სპეციალისტი		
საინვესტიციო განყოფილება		
განყოფილების უფროსი		
მთავარი სპეციალისტი		
მიწის ნაკვეთის ფუნქცია და ქალაქმშენებლობითი პირობების პარამეტრები		

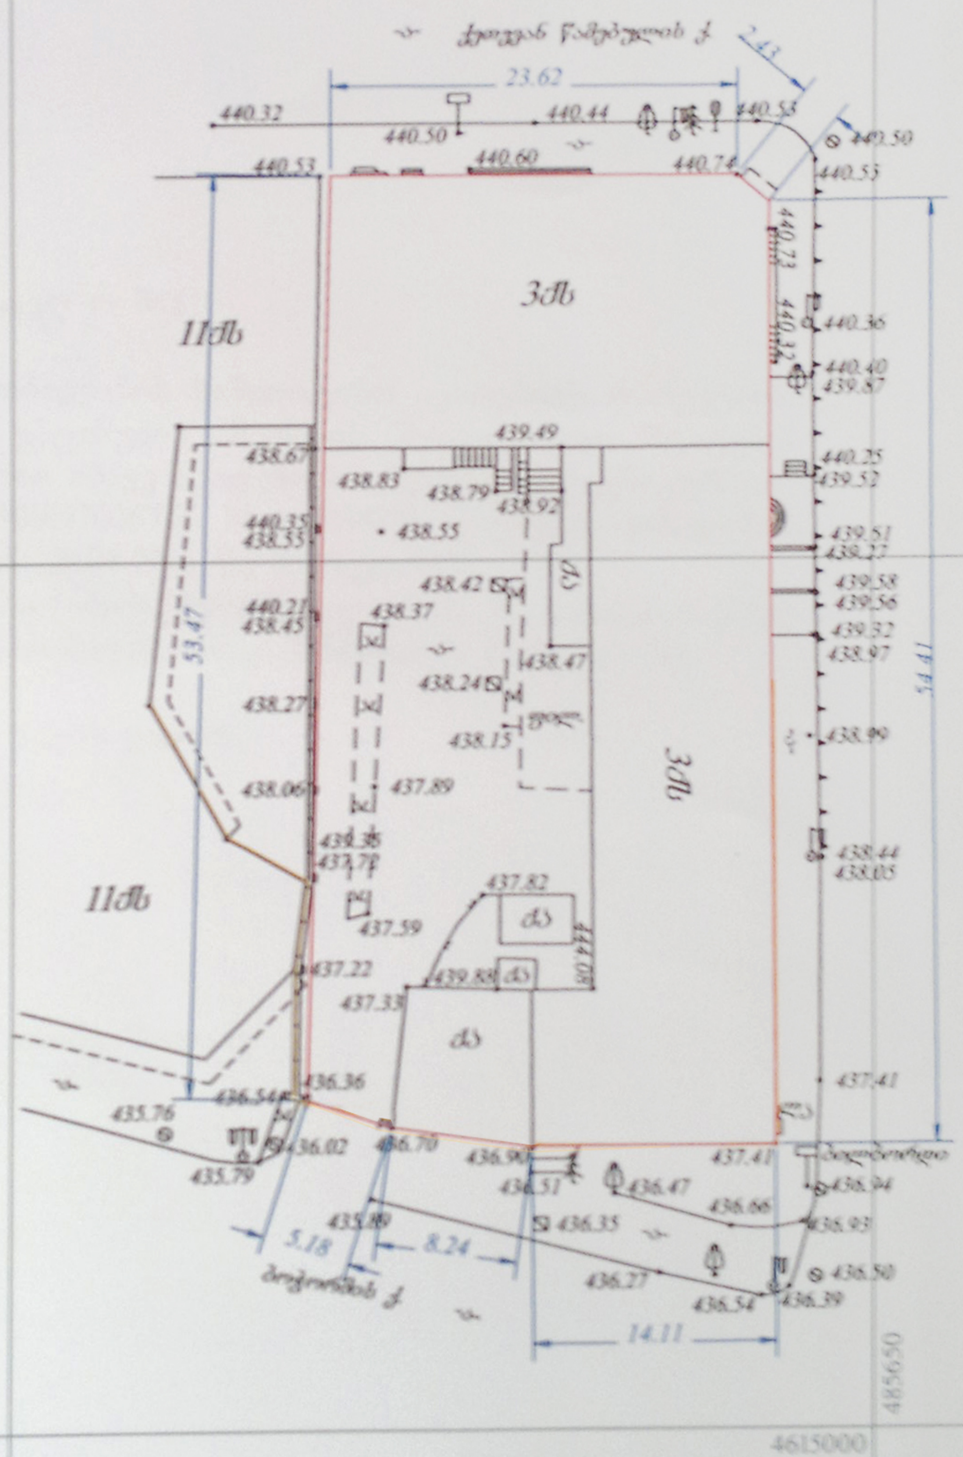



პროექციის პარამეტრები

WGS 1984-ის კოორდინატთა სისტემის UTM პროექცია

	საქ. საზღვარი		წყალგაყვანილობა
	ადმინ. საზღვარი		გაზი
	ფარული		კანალიზაცია
	შენიშვნის ნომერი		სანიაღვრე
	საკუთარების ტიპები		კავშირგაბმულობა
	სქემა		ელ. ქსელები
	ხის ტიპი		ნაკეთობა

შენიშვნა: 1) ——— ნაკვეთის საზღვარი (თუ იგი არის ნახაზზე) მითითებულია დამკვეთის მიერ

2) მიწის სამუშაოების შესრულებისას შეატყობინეთ კომუნიკაციის წარმომადგენლებს

შ.პ.ს. "ჯიტკირკიტაძე და კომპანია"

პეკინის ქ. №27/10 ტ: 37 46 49 მობ: 8 99 56 22 76, ფაქსი: 37 23 00

L.T.D. "kirkitadze & company"

Pekini str. N: 27/10 tel: 37 46 49 mob: 8 99 56 22 76, fax: 37 23 00

www. kirkitadze.ge kirkitadze@mail.ru

დირექტორი:		კირკიტაძე რ.
არხიტ:		ბახტაძე მ.
დიზაინ:		ხარატიშვილი თ.
დამკვეთი		შპს "ეროვნული ბიბლიოთეკის ბიბლიოთეკის ბიბლიოთეკა"
მასშტაბი: 1:500		17.12.2014წ.

E:\meteki_topo_corect.dwg 5/4/2016 10:59:24 AM