დასახელება PAPER SIZE	A-3
ხელშეკრულების № CONTRACT #	
პროექტის № PROJECT #	
ფაილის სახელი FILE NAME	gegmebi.dwg







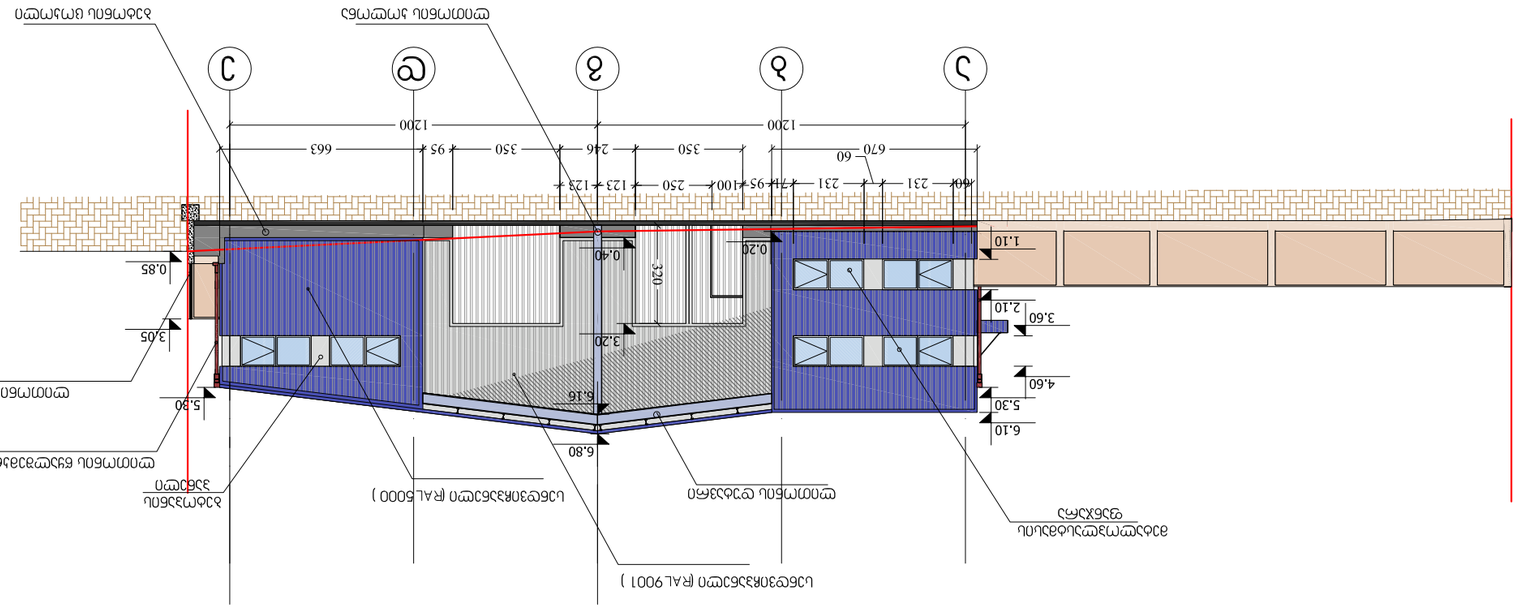












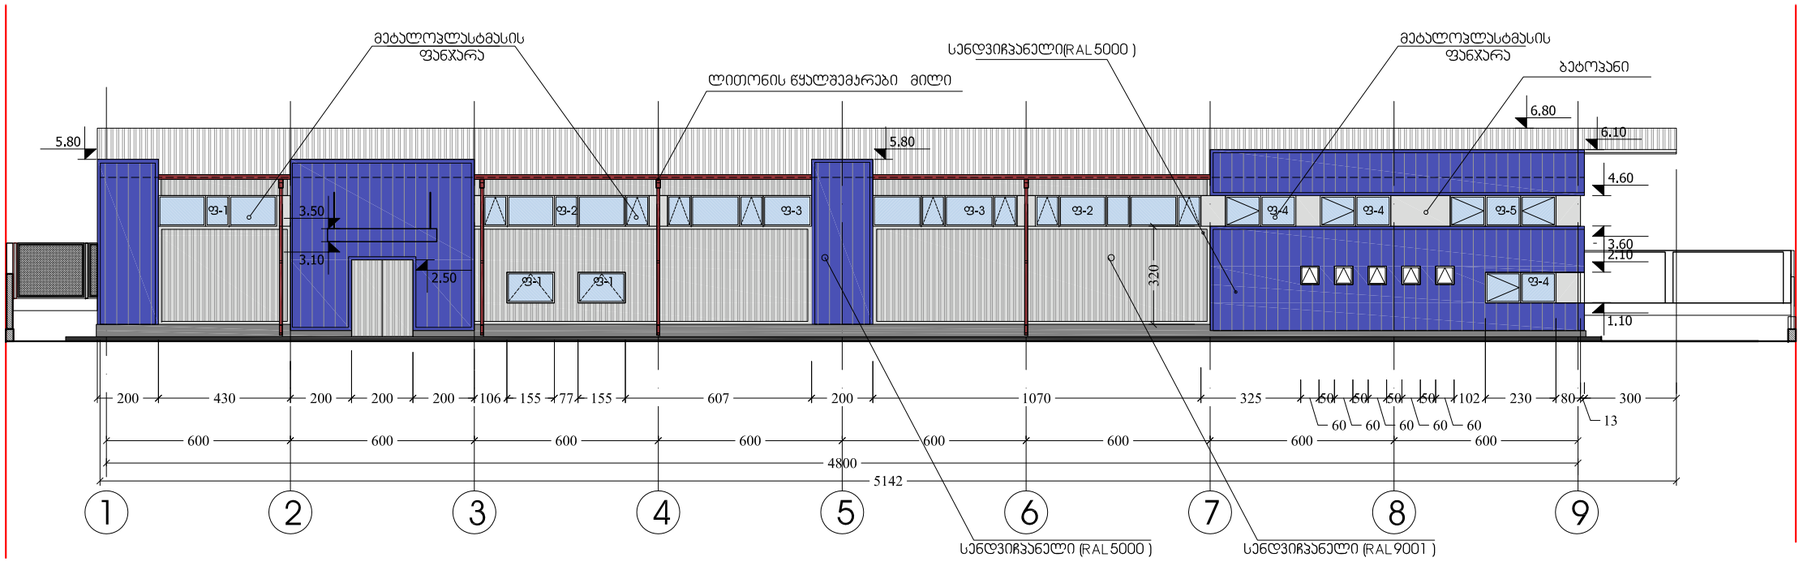

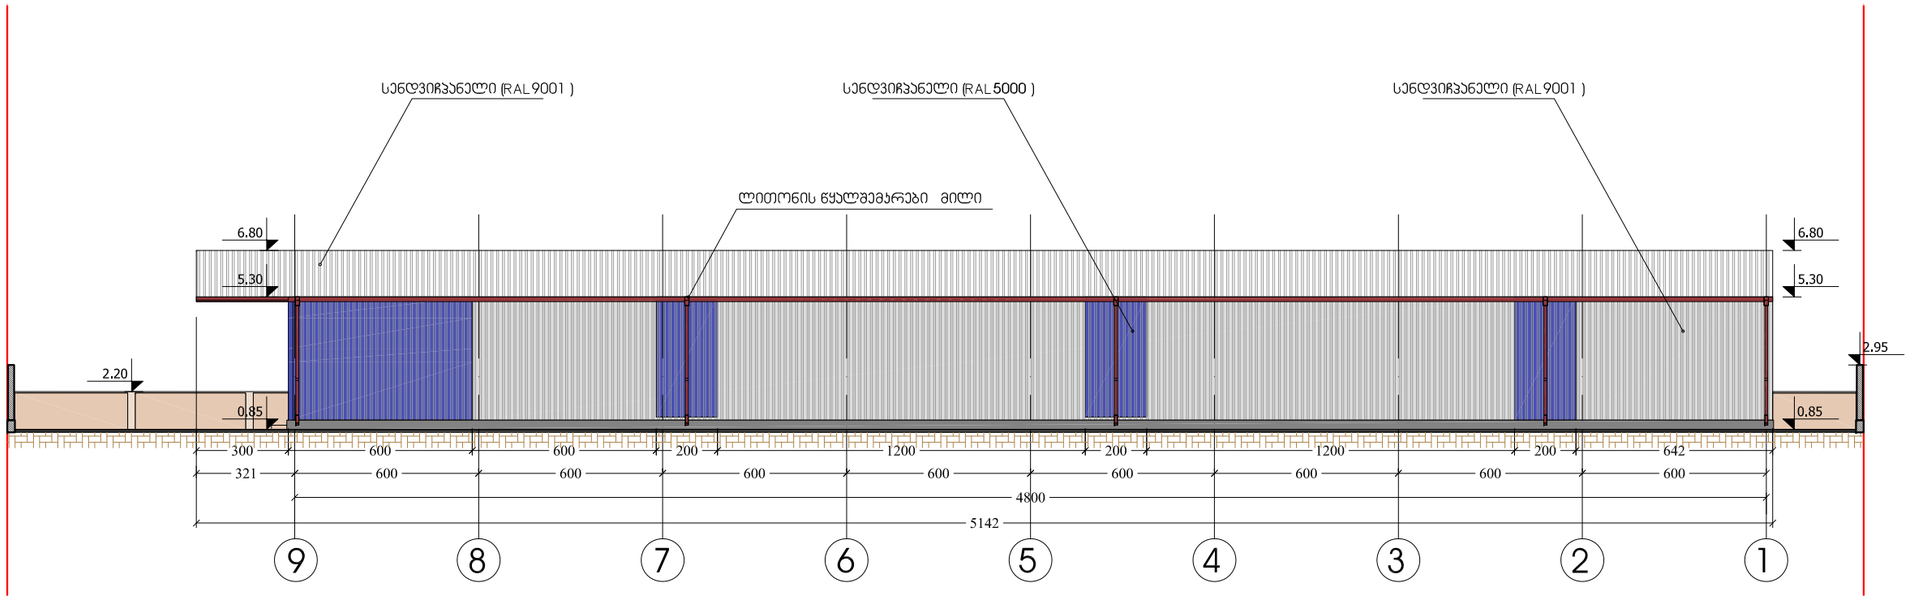

ფორმატი PAPER SIZE	ხელშეკრულების № CONTRACT #	პროექტის № PROJECT #	ფაილის სახელი FILE NAME
A-3			gegmebi.dwg

პირობითი აღნიშვნები LEGEND

6.00 არქიტექტურული ნიშნული

6.00 არქიტექტურული ნიშნული

1 ჭრილის ხაზი

ღერძის ხაზი

საკადასტრო საზღვარი

შენიშვნები NOTES

1. ნახაზზე ზომები მოცემულია სანტიმეტრებში;
2. ნახაზზე ყველა ცვლილება მშენებლობისას მეთანხმებული უნდა იქნეს პროექტის ავტორთან;
3. ფერცლის პროექტირებით ავტომატურად უქმდება წინა ვარიანტი;

ექსპლიკაცია KEY PLAN

1. ლაბორატორია

დამკვეთი CLIENT	შ.პ.ს. "შხეფი"
პროექტი PROJECT	მრავალფუნქციური შენობა (ოფისი,ჯვების პროდუქტების ლაბორატორია,მარეტინგის სამსახური,საწყობი.)
მისამართი ADDRESS	ქალაქი თბილისი, სოფელი დიღომი , დიდი დიღომი

თანამდებობა	გვარი	ხელმოწერა
დირექტორი	ი. სალვინი	
მთ.არქიტექტორი	გ. სულაბერიძე	
ავტორი	ლ.ჟვალაშვილი	
კონსტრუქტორი	ს. ჯაფაშვილი	
დამმუშავა	ლ.პიქიანი	
შეამოწმა	გ. სულაბერიძე	

შ.პ.ს. "არტსტუდიო პროექტი"
0709 თბილისი, გ. ტაბიძის ქ. 3/5,
ტელ/ფაქსი: (+995 32) 996640, 920607
www.artstudio.ge
E mail: artstudio_project@yahoo.com
info@artstudio.ge

არქიტექტურული ნაწილი
ARCHITECTURE

მასშტაბი SCALE	1:100	თარიღი DATE OF ISSUE	24/11/2012

ნახაზი DRWG.

ფასადი "9-1" ღერძებში

პროექტირება REVISIONS

№	პროექტ. REV.	თარიღი DATE
1		
2		
3		
4		
5		
6		

სტადია STAGE	ინდექსი INDEX	ფურც. PAGES
მუშა პროექტი		

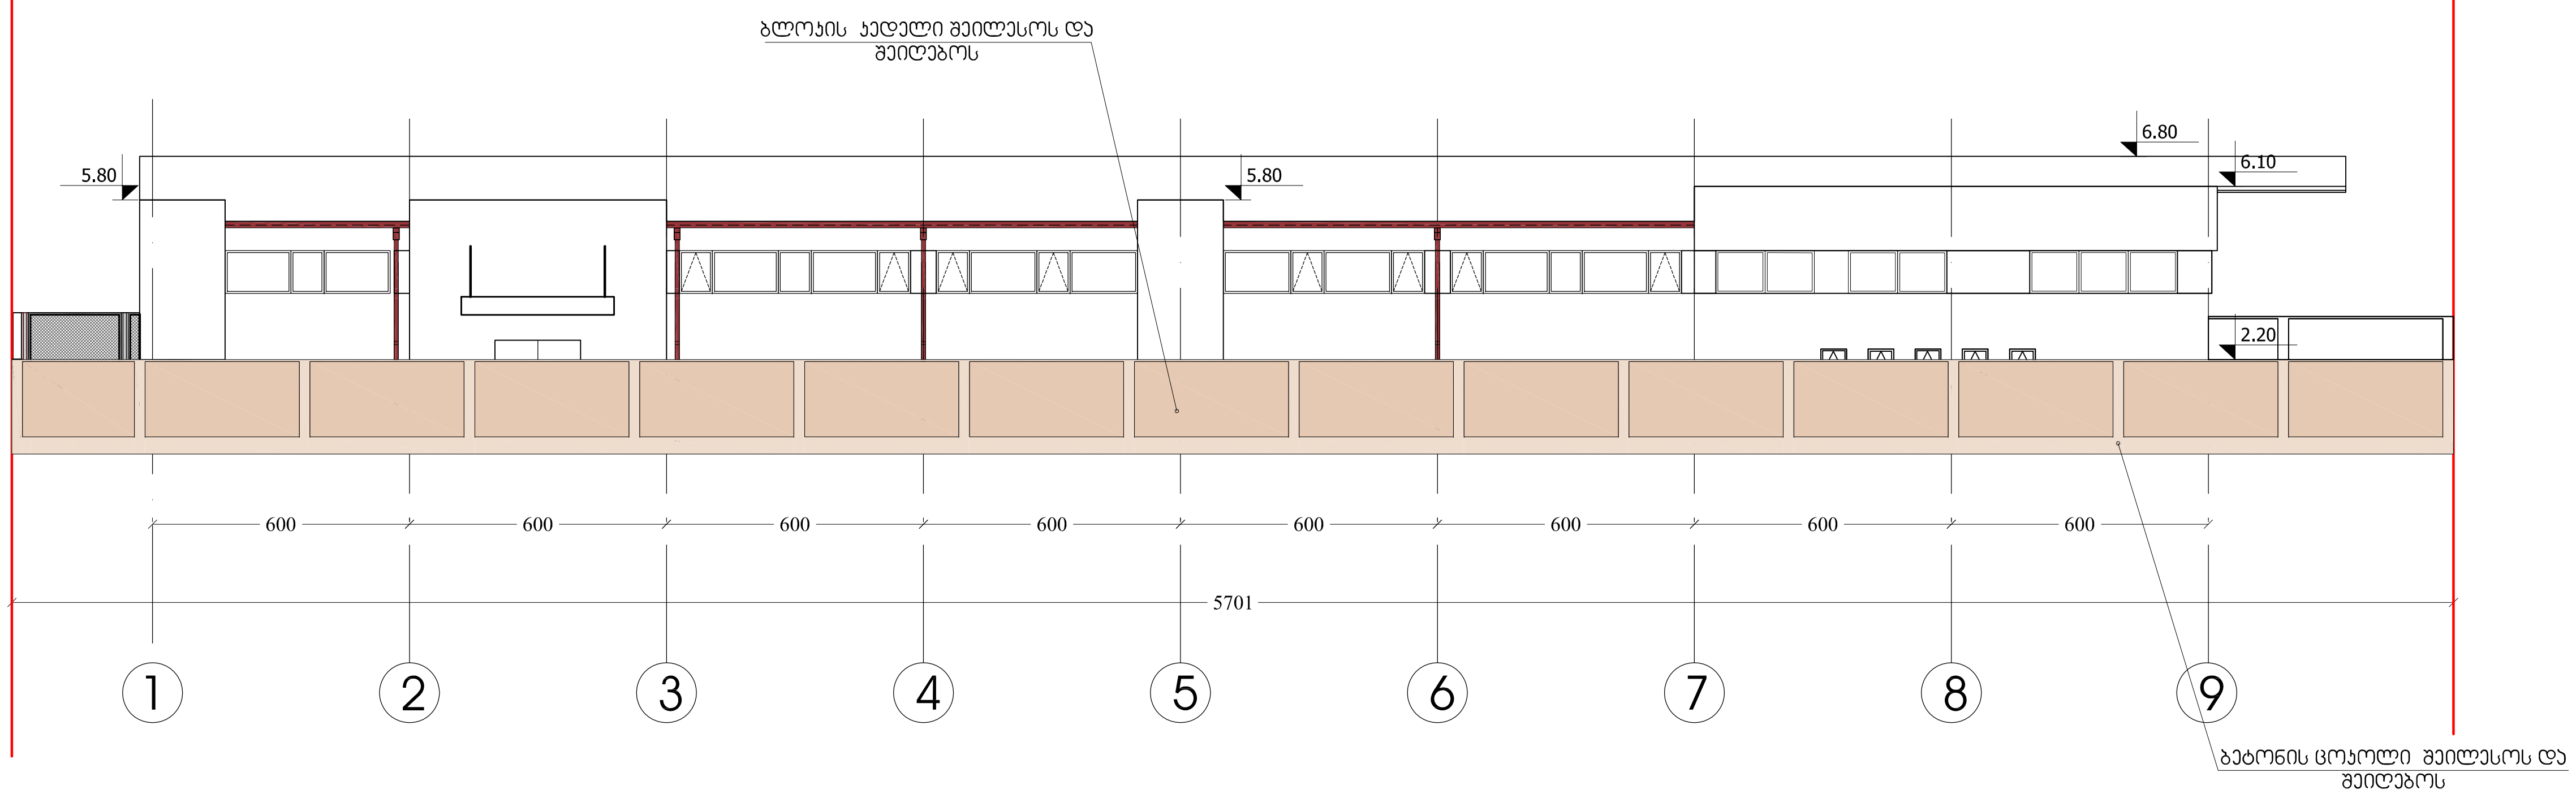

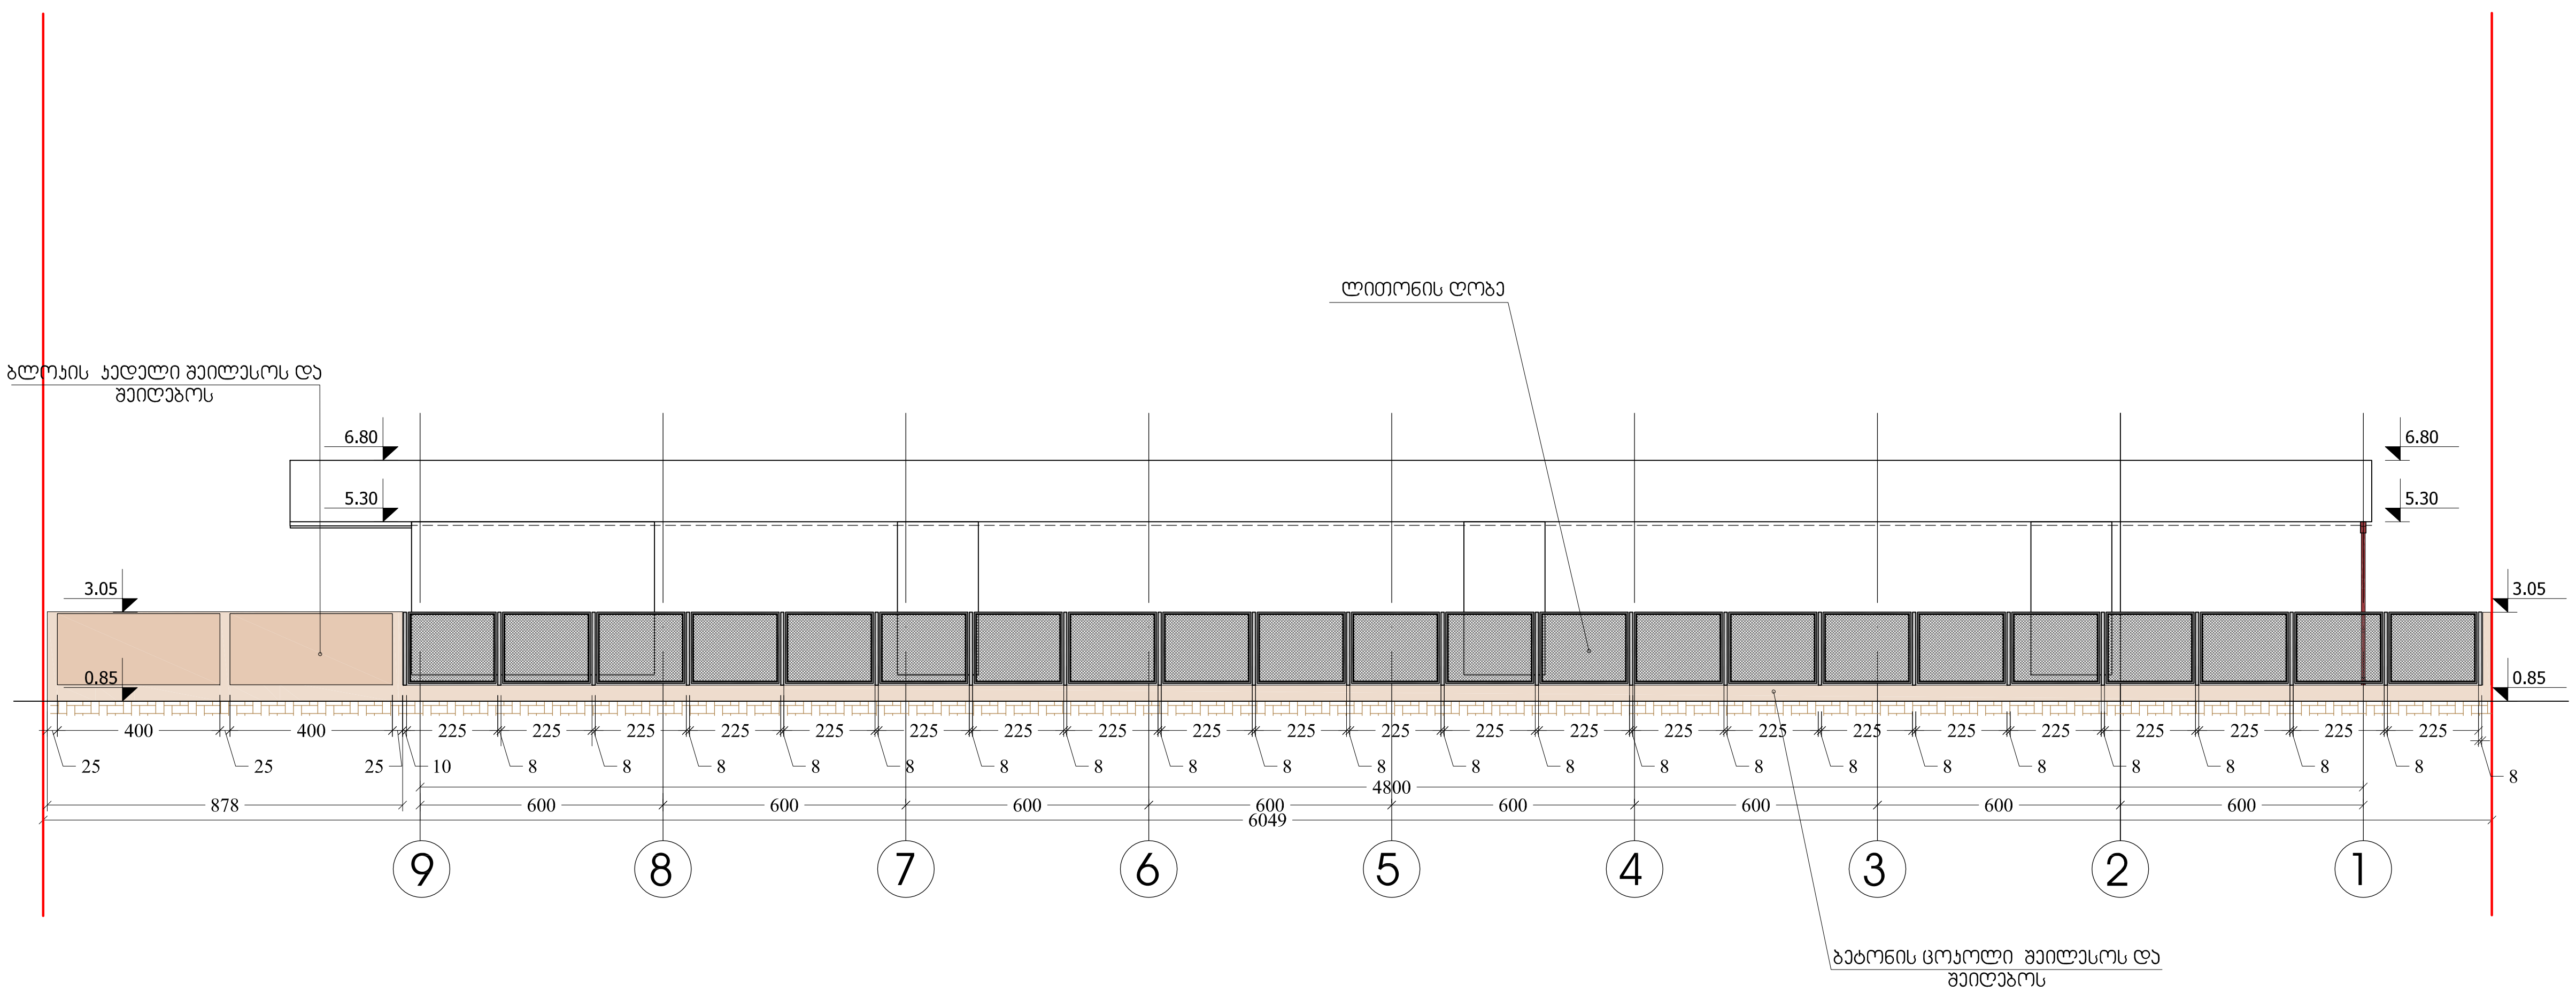

ფორმატი PAPER SIZE	დაკვეთა № CONTRACT #	პროექტის № PROJECT #	ფაილის სახელი FILE NAME
A-3			gegmebi. dwg

პირობითი აღნიშვნები — LEGEND

6.00 არქიტექტურული ნიშნული

6.00 არქიტექტურული ნიშნული

1 ჭრილის ხაზი

ღერძის ხაზი

საკადასტრო საზღვარი

შენიშვნები — NOTES

1. ნახაზზე ზომები მოცემულია სანტიმეტრებში;
2. ნახაზზე ყველა ცვლილება მშენებლობისას შეთანხმებული უნდა იყოს პროექტის ავტორთან;
3. ფურცლის კორექტირებით ავტომატურად უქმდება წინა ვარიანტი;

ექსპლიკაცია — KEY PLAN

დამკვეთი CLIENT	შ.პ.ს. "შხეფი"
პროექტი PROJECT	მრავალფუნქციური შენობა (ოფისი,კვების პროდუქტების ლაბორატორია,მარკეტინგის სამსახური,საწყობი.)
მისამართი ADDRESS	ქალაქი თბილისი, სოფელი დიღომი , დიდი დიღომი

თანამდებობა	გვარი	ხელმოწერა
დირექტორი	ი. სკალვინი	
მთ.არქიტექტორი	გ. სულაბერიძე	
ავტორი	ლ.ყავლაშვილი	
კონსტრუქტორი	ს. პაპაშვილი	
დაამუშავა	ლ.კიკიანი	
შეამოწმა	გ. სულაბერიძე	

შ.პ.ს. "არტსტუდიო პროექტი"
0709 თბილისი, გ. ტაბიძის ქ. 3/5,
ტელ/ფაქსი: (+995 32) 996640, 920607
www.artstudio.ge
E mail: artstudio_project@yahoo.com
info@artstudio.ge

არქიტექტურული ნაწილი
ARCHITECTURE

მასშტაბი SCALE	1:200	თარიღი DATE OF ISSUE	24/11/2012

ნახაზი DRWG.

ღობის განშლა "1-9" და "9-1" ღერძებში

კორექტირება — REVISIONS

№	კორექტ. REV.	თარიღი DATE
1		
2		
3		
4		
5		
6		

სტადია STAGE	ინდექსი INDEX	ფურც. PAGES
მუშა პროექტი		

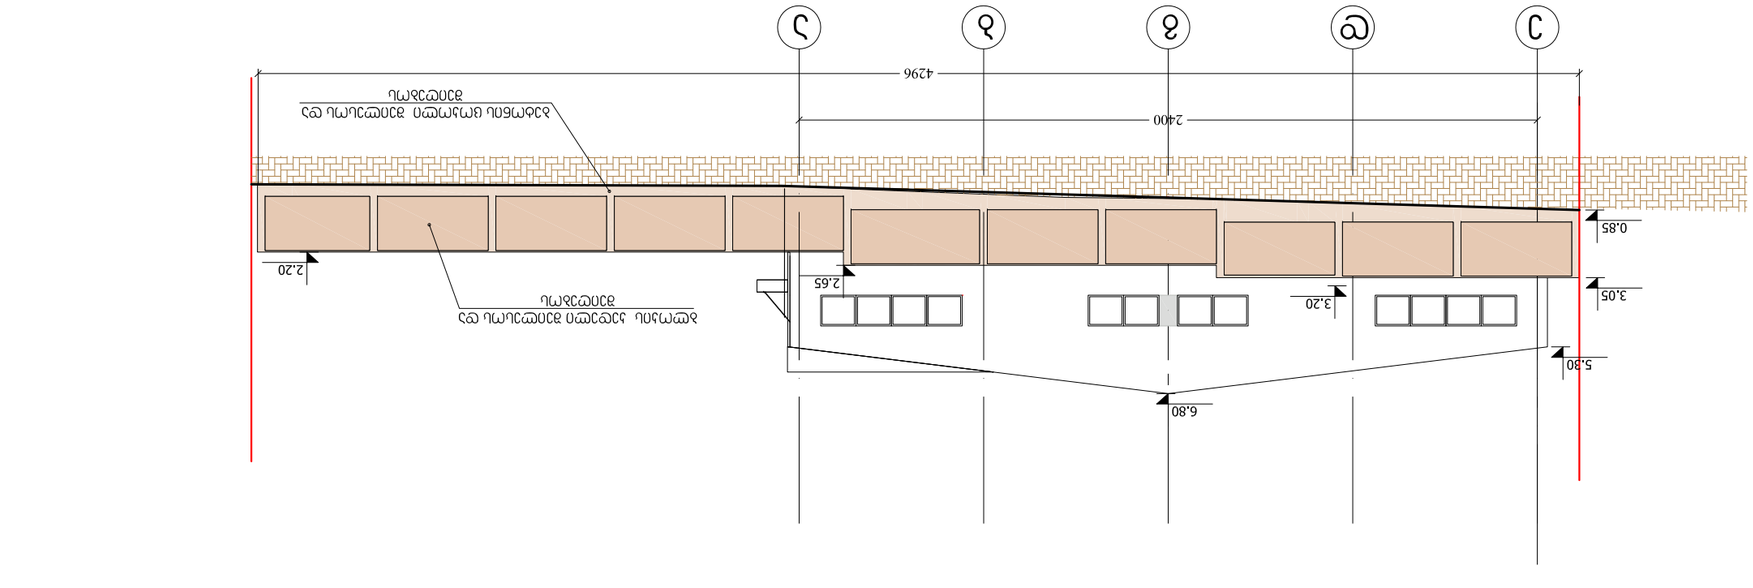

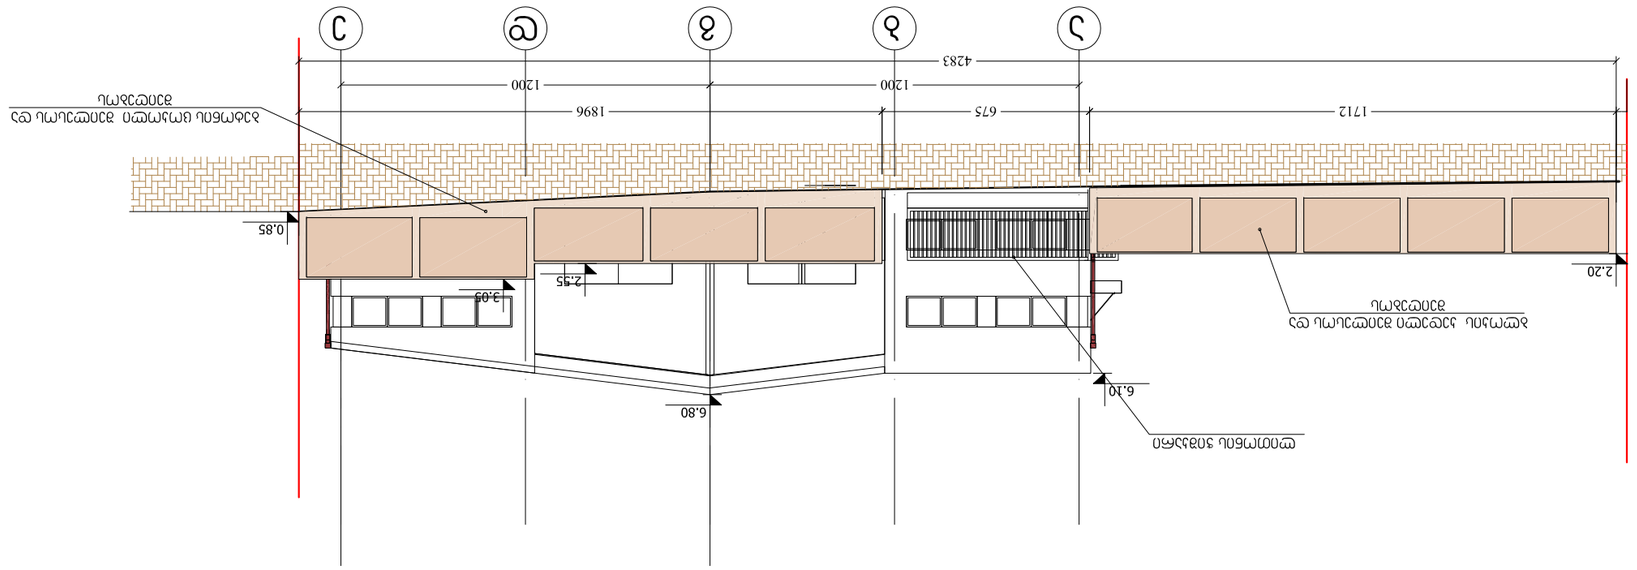



