გეგმა - 3,45 ნიშნულზე
საპროექტო - კორექტირებული

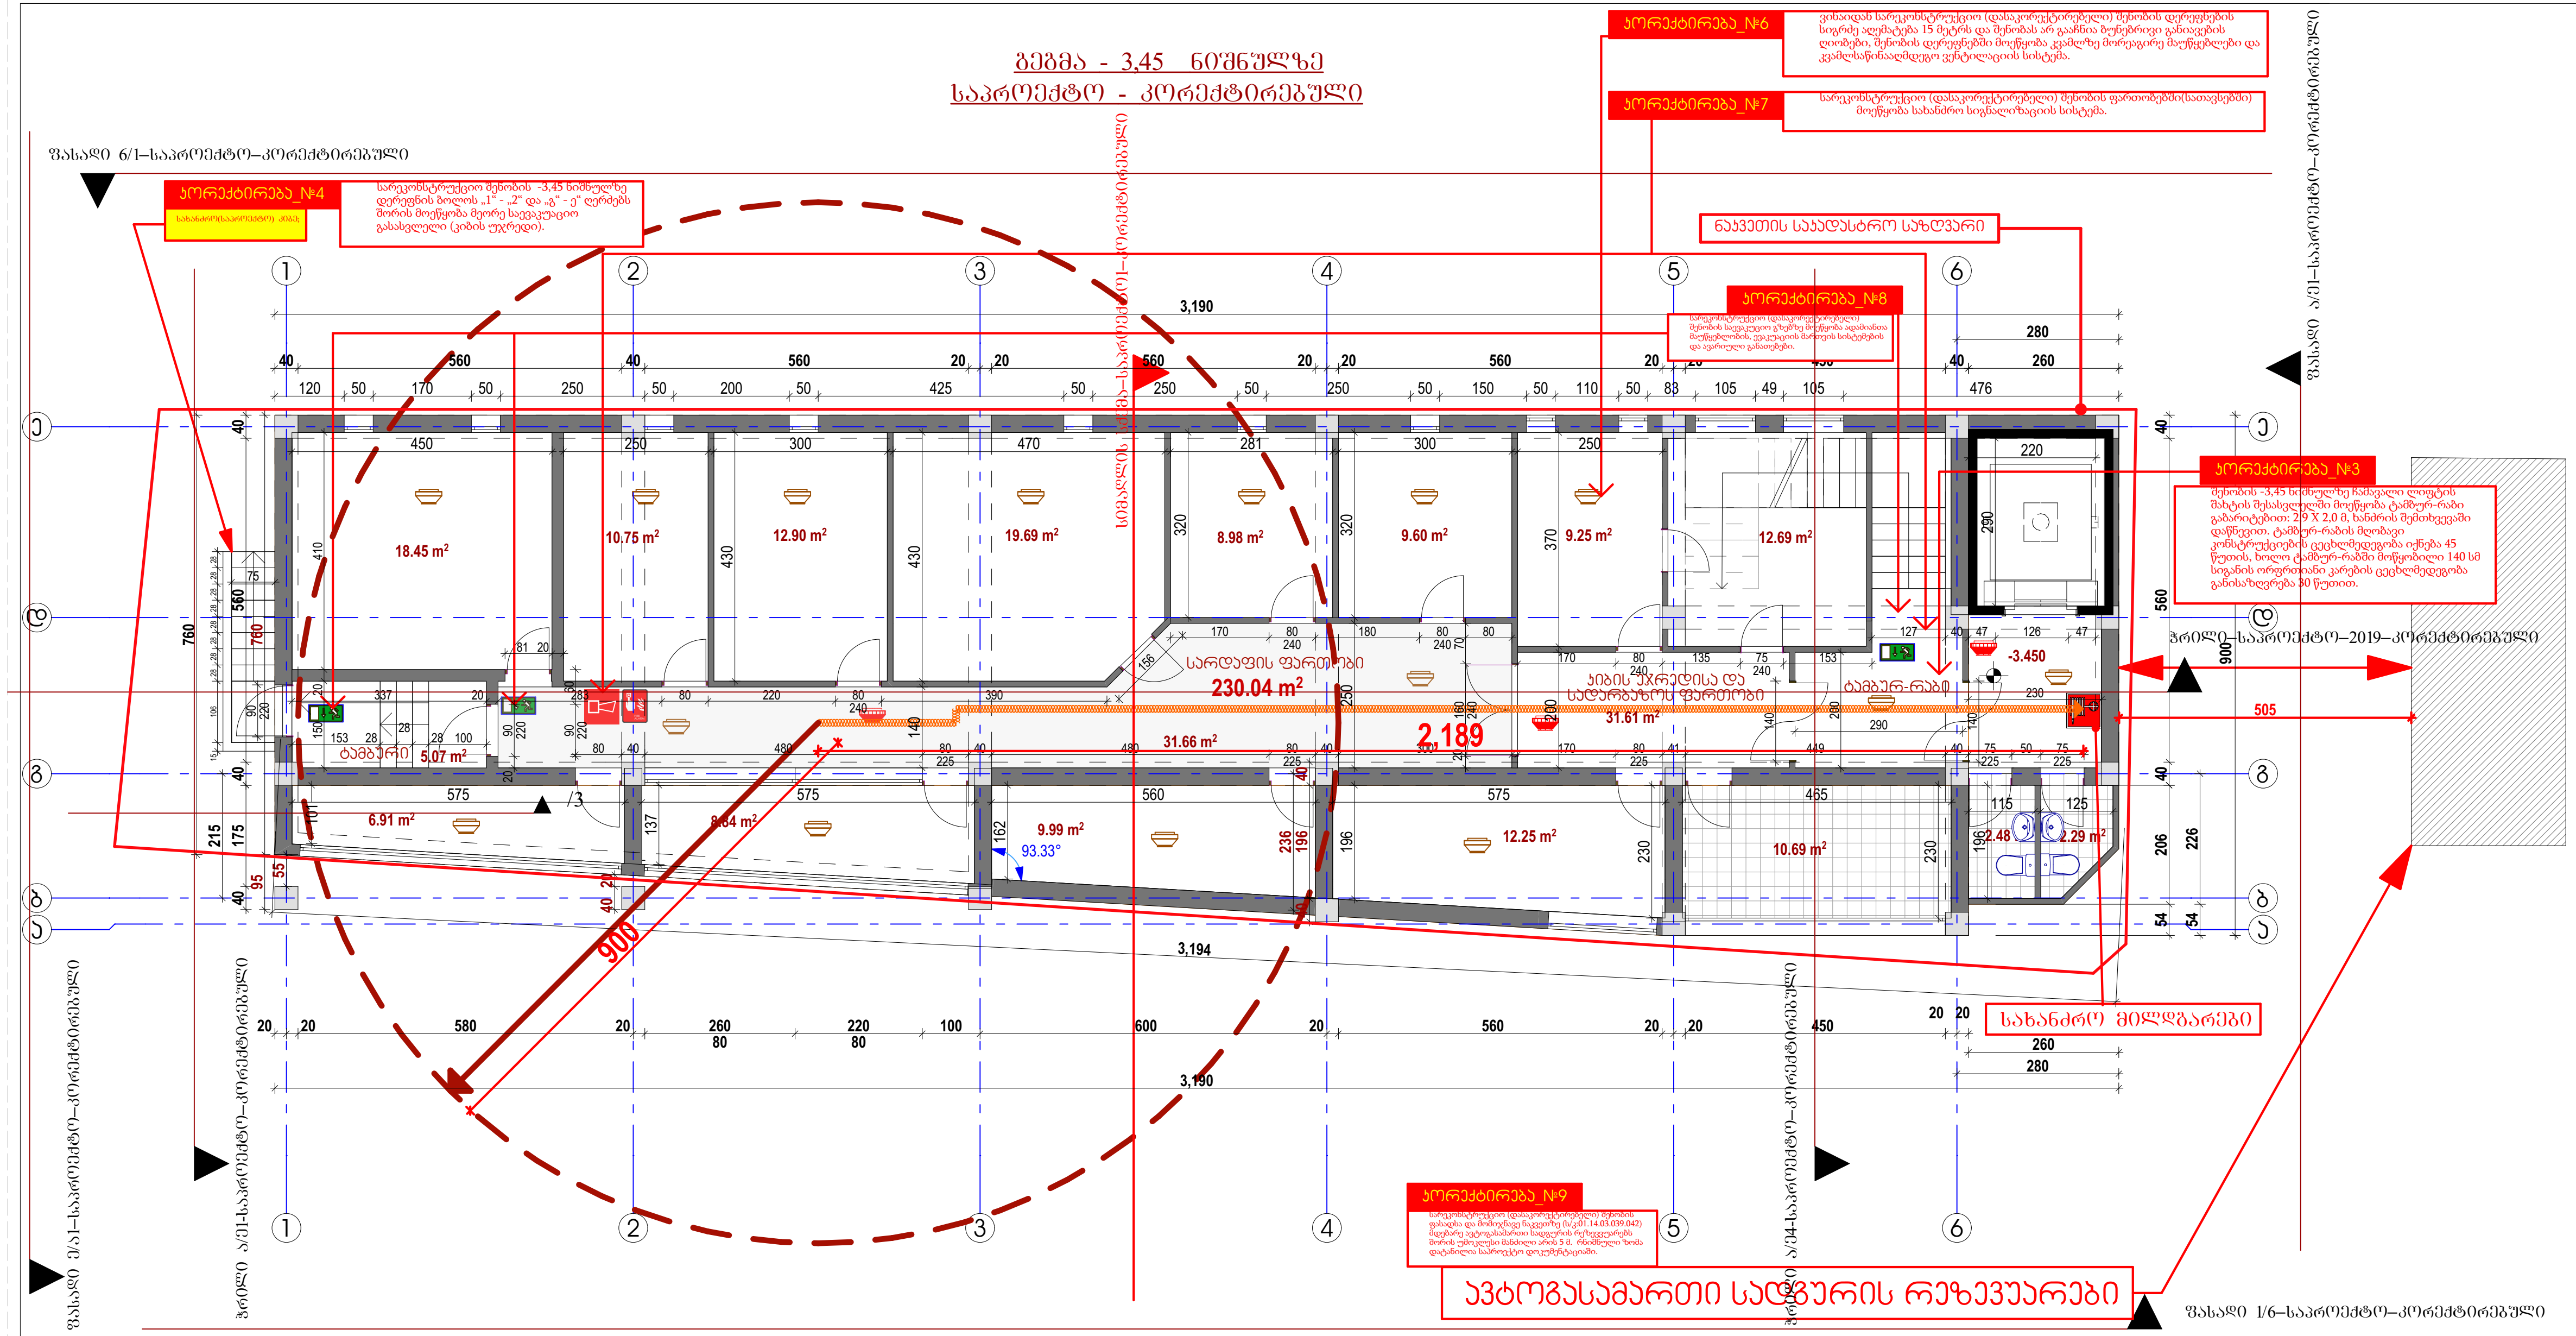

გამოყენებული პირობითი აღნიშვნები	
(წითელი ხაზი)	საკადასტრო საზღვარი
-3.000	ნიშნული გეგმაზე
1	სათავსოების ნუმერაცია
ჭრილი 1-1	ჭრილის ხაზი
(ხაზი)	კედლის ცეცხლმედეგობის ხარისხი 1 საათი
(ხაზი)	კედლის ცეცხლმედეგობის ხარისხი 2 საათი
(ისარი)	გასასვლელამდე სავალი მანძილი
(ისარი)	მისაწვდომი სვლაგეზი
+0.000	ნიშნული ჭრილზე, ფასადზე
(ღია ნაცრისფერი)	გაძლიერებული ბეტონის სტრუქტურული ელემენტები 3 სთ-იანი ხანძარმედეგობით (სვეტი, კოჭი, დიაფრაგმა, იატაკისა და სახურავის ანაწყობი)
(მუქი ნაცრისფერი)	ბეტონის ბლოკის კედელი
(სიმბოლო)	სავენტილაციო შახტა
1	ღერძის ხაზი
L=11.8 m 10%	პანდუსის ქანობის მაჩვენებელი
(ნარინჯისფერი ისარი)	სახანძრო მილდგარებთან მისადგომი სავალი მანძილი

	სიმბოლოს სახელწოდება
	სახანძრო მილდგარი
	სახანძრო განყოფილებასთან კავშირის სისტემა
	სახანძრო-სამაშველო სამსახურის მიერ გამოსაყენებელი მისაერთებელი - ჰიდრანტი
	ხელის ცეცხლსაქრობი
	სახანძრო განგაშის ღილაკი
	კვამლის ავტომატური აღმომჩენი
	კვამლზე მორეაგირე მაუწყებელი
	ავტოსაშხეფი
	საგანგებო ხმოვანი განგაშის საკომუნიკაციო სისტემა
	საევაკუაციო გასასვლელის მაჩვენებელი
	სასმელი წყლის შადრევანი

შენიშვნა: ქალაქ თბილისის საკრებულო. გადაწყვეტილება N 4-13; 2009 წლის 27 მარტი; ქალაქ თბილისის ტერიტორიის გამოყენებისა და განაშენიანების რეგულირების წესები მუხლი 16. მიწის ნაკვეთის განაშენიანების ინტენსივობის კოეფიციენტი -კ-2. თავი IV უფლებრივი ზონირების დოკუმენტები, მათი შემადგენლობა და ტერიტორიების გამოყენებისა და განაშენიანების რეგულირების პირობები. 4.კ-2 კოეფიციენტის საანგარიშო ფართობი გამოითვლება ქვემოთ განსაზღვრული ჩამონათვალის შესაბამისად: ბ) არასრული სართულის იატაკის კონსტრუქციის ზედაპირის ფართობი – კ-2 კოეფიციენტის საანგარიშო ფართობში არ შედის;

შ.პ.ს "ჯორჯიან დეველოპმენტ გრუპ +"		ფორმატი	ტექ. მაჩვენებლები(საპროექტო)		დირექტორი		ა. სხირტლაძე	კორექტირებული არქიტექტურული პროექტი	ფ №09	ინვ №ა-
სამედიცინო დიაგნოსტიკური ცენტრი მისამართი:ქალაქი თბილისი,მარიჯანის ქუჩა, №2ბ ს/კ № 01.14.03.039.010	1. ნახაზზე საპროექტო შენობის ნოლი შეესაბამება აბსოლუტურ ნიშნულს +501,55 2. ნახაზზე ზომები მოცემულია სანტიმეტრებში 3. ნახაზის ყველა ცვლილება მშენებლობისას შეთანხმებული უნდა იყოს პროექტის ავტორთან	A 3	სარდაფის ფართობი კიბის უჯრედისა და სადარბაზოს ფართობი	230,04 m2 31,61 m2	პრ.მთ.არქიტ.		ი.სვიმონიშვილი			
		2019 წ.			დაამუშავა		ი.სვიმონიშვილი	სართულის გეგმა -3,450 ნიშნულზე	მ 1:100	2019 წ.
					კონსტრუქტორი		ი.მეხრიშვილი	საპროექტო - კორექტირებული	სტადია	მ. პ.

ᲛᲘᲛᲐᲠᲗᲜᲐᲕᲘ ᲜᲐᲬᲘᲚᲔᲑᲘᲡ ᲐᲠᲮᲔᲑᲣᲚᲘ ᲨᲔᲜᲝᲑᲘᲡ ᲙᲝᲜᲢᲣᲠᲘ

ᲒᲔᲒᲛᲐ +- 0,00 ᲜᲘᲨᲜᲣᲚᲖᲔ
ᲡᲐᲞᲠᲝᲔᲥᲢᲝ - ᲙᲝᲠᲔᲥᲢᲘᲠᲔᲑᲣᲚᲘ



ᲛᲝᲜᲐᲙᲕᲔᲗᲔᲑᲘᲡ ᲐᲕᲢᲝᲒᲐᲖᲡᲐᲛᲐᲠᲗᲘ ᲡᲐᲤᲣᲠᲘᲡ ᲠᲔᲖᲔᲕᲣᲐᲠᲔᲑᲘ

ᲡᲐᲮᲐᲜᲫᲠᲝ ᲛᲘᲚᲓᲒᲐᲠᲔᲑᲗᲐᲜ ᲛᲘᲡᲐᲓᲒᲝᲛᲘ ᲡᲐᲕᲐᲚᲘ ᲛᲐᲜᲫᲘᲚᲘ

ᲨᲔᲜᲘᲨᲕᲜᲐ:





ბ) არარეული სართულის იატაკის კონსტრუქციის ზედაპირის ფართობი - კ-2 კოეფიციენტის საანგარიშო ფართობში არ შედის;

შ.პ.ს "ჯორჯიან დეველოპმენტ გრუპ +"		ფორმატი	ტექ. მაჩვენებლები(საპროექტო)	დირექტორი		ა. ხიორტლაძე	კორექტირებული არქიტექტურული პროექტი	ფ №10	ნივ №ა-

		2019 წ.		დაამუშავა		ო.სვიმონიშვილი	სართულის გეგმა 0,000 ნიშნულზე	მ 1:100	2019 წ.
				კონსტრუქტორი		ო.მეხრიშვილი	საპროექტო - კორექტირებული	სტადია	მ. პ.

ᲒᲐᲛᲝᲧᲔᲜᲔᲑᲣᲚᲘ ᲐᲘᲠᲝᲑᲘᲗᲘ ᲐᲦᲜᲘᲨᲕᲜᲔᲑᲘ

	საკადასტრო საზღვარი
-3.000	ნიშნული გეგმაზე
1	სათავსოების ნუმერაცია
▼ პრილი 1-1	პრილის ხაზი
	კედლის ცეცხლმედეგობის ხარისხი 1 საათი
	კედლის ცეცხლმედეგობის ხარისხი 2 საათი
	გასასვლელამდე სავალი მანძილი
	მისაწვდომი სვლაგეზი
+0.000	ნიშნული პრილზე, შასადზე
	გაკლეტებული ბეტონის სტრუქტურული ელემენტები 3 სმ-იანი ხანაარმეგებით (სვეტი, კოჭი, დიაფრაგმა, იატაკისა და სახურავის ანაწყობი)
	ბეტონის ბლოკის კედელი
	საკენტილაციო შახტა
1	ღერძის ხაზი
L=11.8 m 10%	პანდუსის ქანობის მაჩვენებელი
	სახანძრო მილდგარებთან მისადგომი სავალი მანძილი

ᲡᲘᲛᲑᲝᲚᲝᲡ ᲡᲐᲮᲔᲚᲬᲝᲓᲔᲑᲐ

	სახანძრო მილდგარი
	სახანძრო განკოფილებასთან კაკმირის სისტემა
	სახანძრო-სამაშველო სამსახურის მიერ გამოსაყენებელი მისაერთებელი - კიდრანტი
	ხელის ცეცხლსაქრობი
	სახანძრო განაშის ღილაკი
	კვამლის ავტომატური აღმოჩენი
	კვამლზე მრეკავი მაუწყებელი
	ავტომაშხეი
	სამანქანო ხმოვანი განგაშის საკომუნიკაციო სისტემა
	საევაკუაციო გასაკეთლის მაჩვენებელი
	სასმელი წყლის შადრევანი

შენობის ნაწილი:	ელექტრონული ვერსია						
	ელექტრონული ვერსიის №18 ,30 ნოემბერი 2018 წელი						
შპს „ა.შ.ბ. ჯორჯიან ჯეოსისთემს“	ტექნიკური რეგლამენტის „სამშენებლო პროდუქციის ტექნიკური მოწესრიგების შესახებ“ საქართველოს კანონის მოთხოვნების შესაბამისად გამოცემული ინდივიდუალური ადმინისტრაციულ-სამართლებრივი აქტი IV

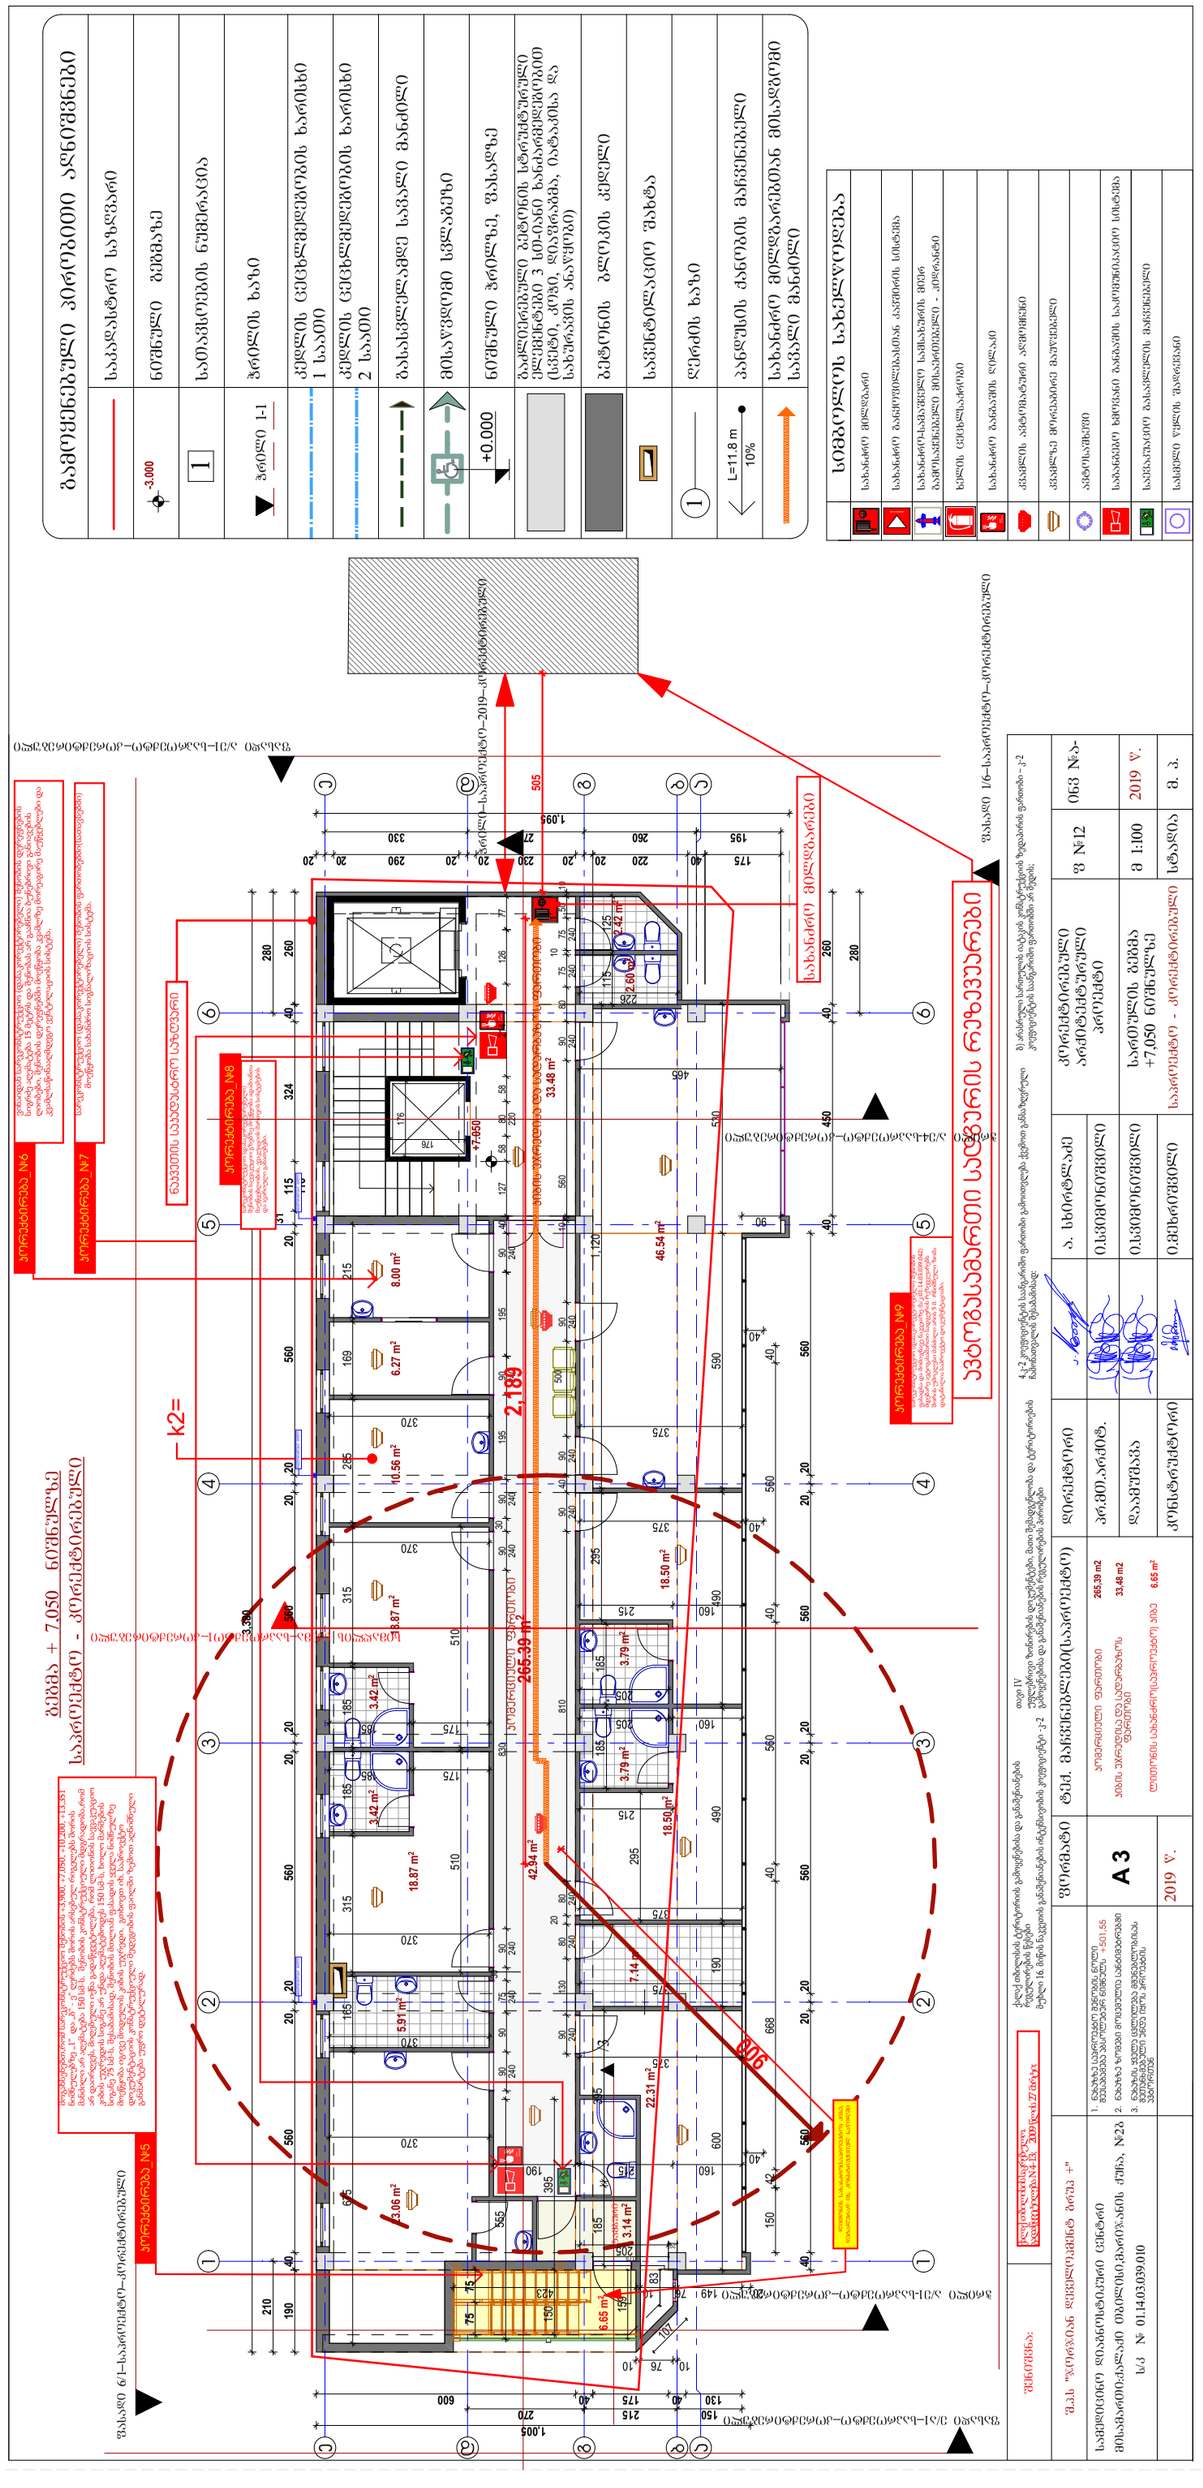
ვერანდა №5
ვერანდა №6
ვერანდა №7
ვერანდა №8
ვერანდა №9
k2=
2,189
505
1,095
806
42.94 m²
265.39 m²
33.48 m²
6.65 m²
46.54 m²
7.44 m²
22.31 m²
18.87 m²
18.50 m²
10.56 m²
8.00 m²
6.27 m²
5.91 m²
3.79 m²
3.42 m²
3.14 m²
3.06 m²
2.42 m²
2.80 m²
ბეტონის საფეხურები
ხის საფეხურები
საბინაო 1/6-საკორპუსო–კორპუსთაშორისი
საბინაო 6/1–საკორპუსო–კორპუსთაშორისი
საბინაო 1/6-საკორპუსო–კორპუსთაშორისი
საბინაო 6/1–საკორპუსო–კორპუსთაშორისი


