-II სართულის გეგმა -6.60 ნიშნულზე

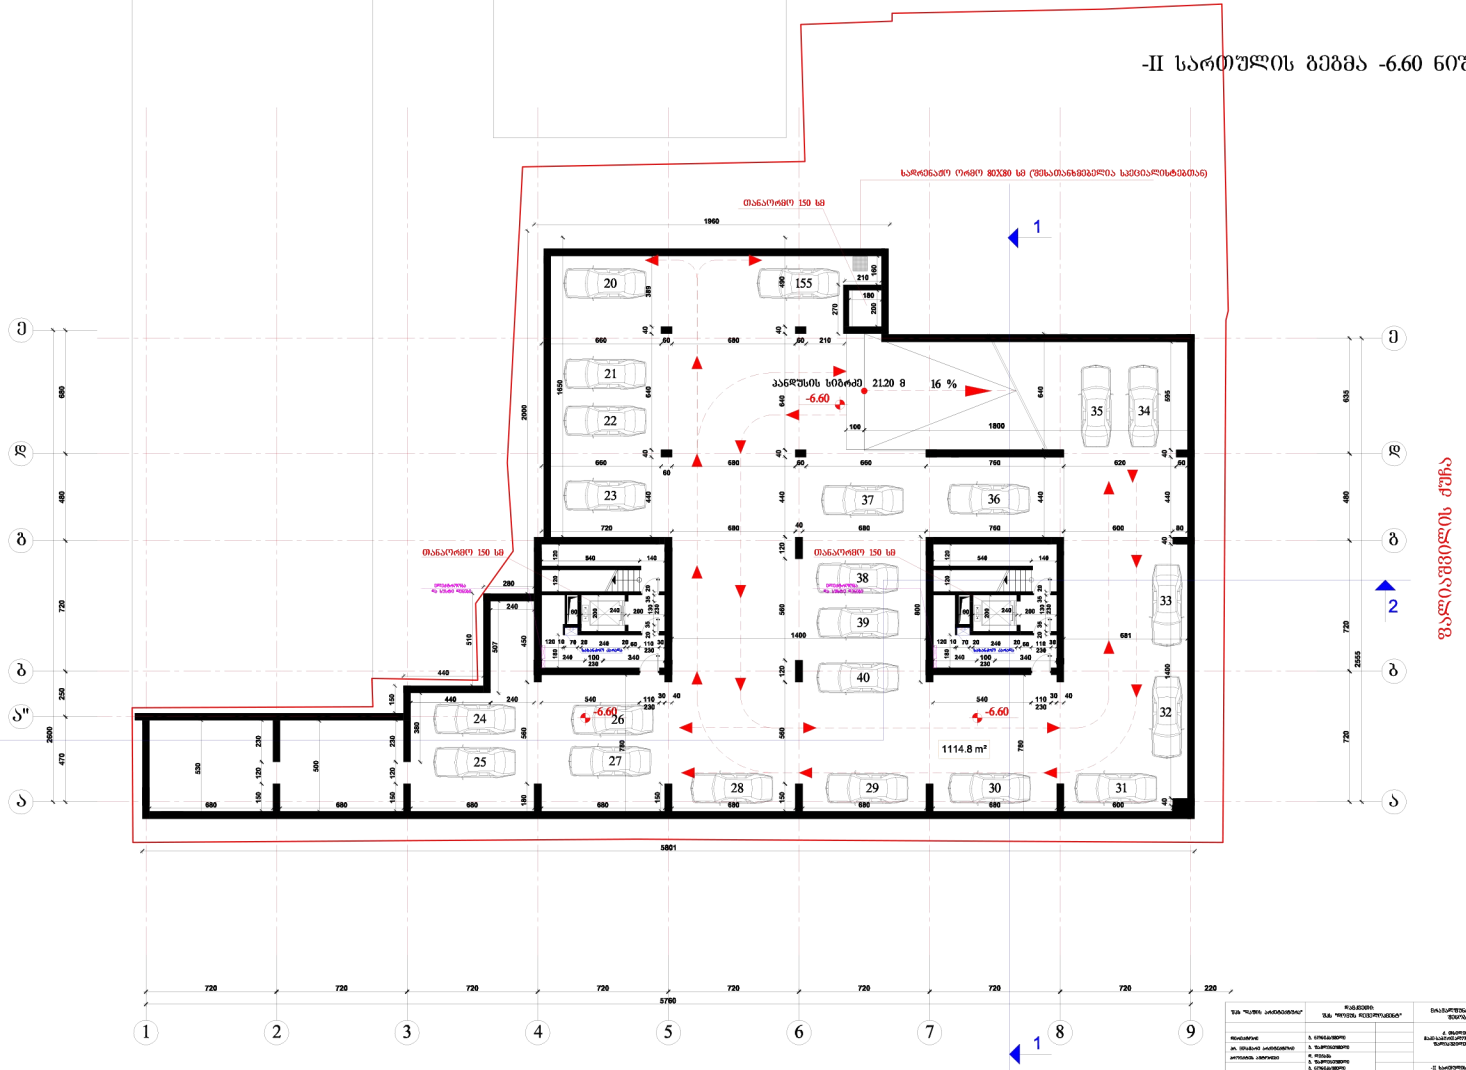

-I სართულის გეგმა -3.30 ნიშნულზე

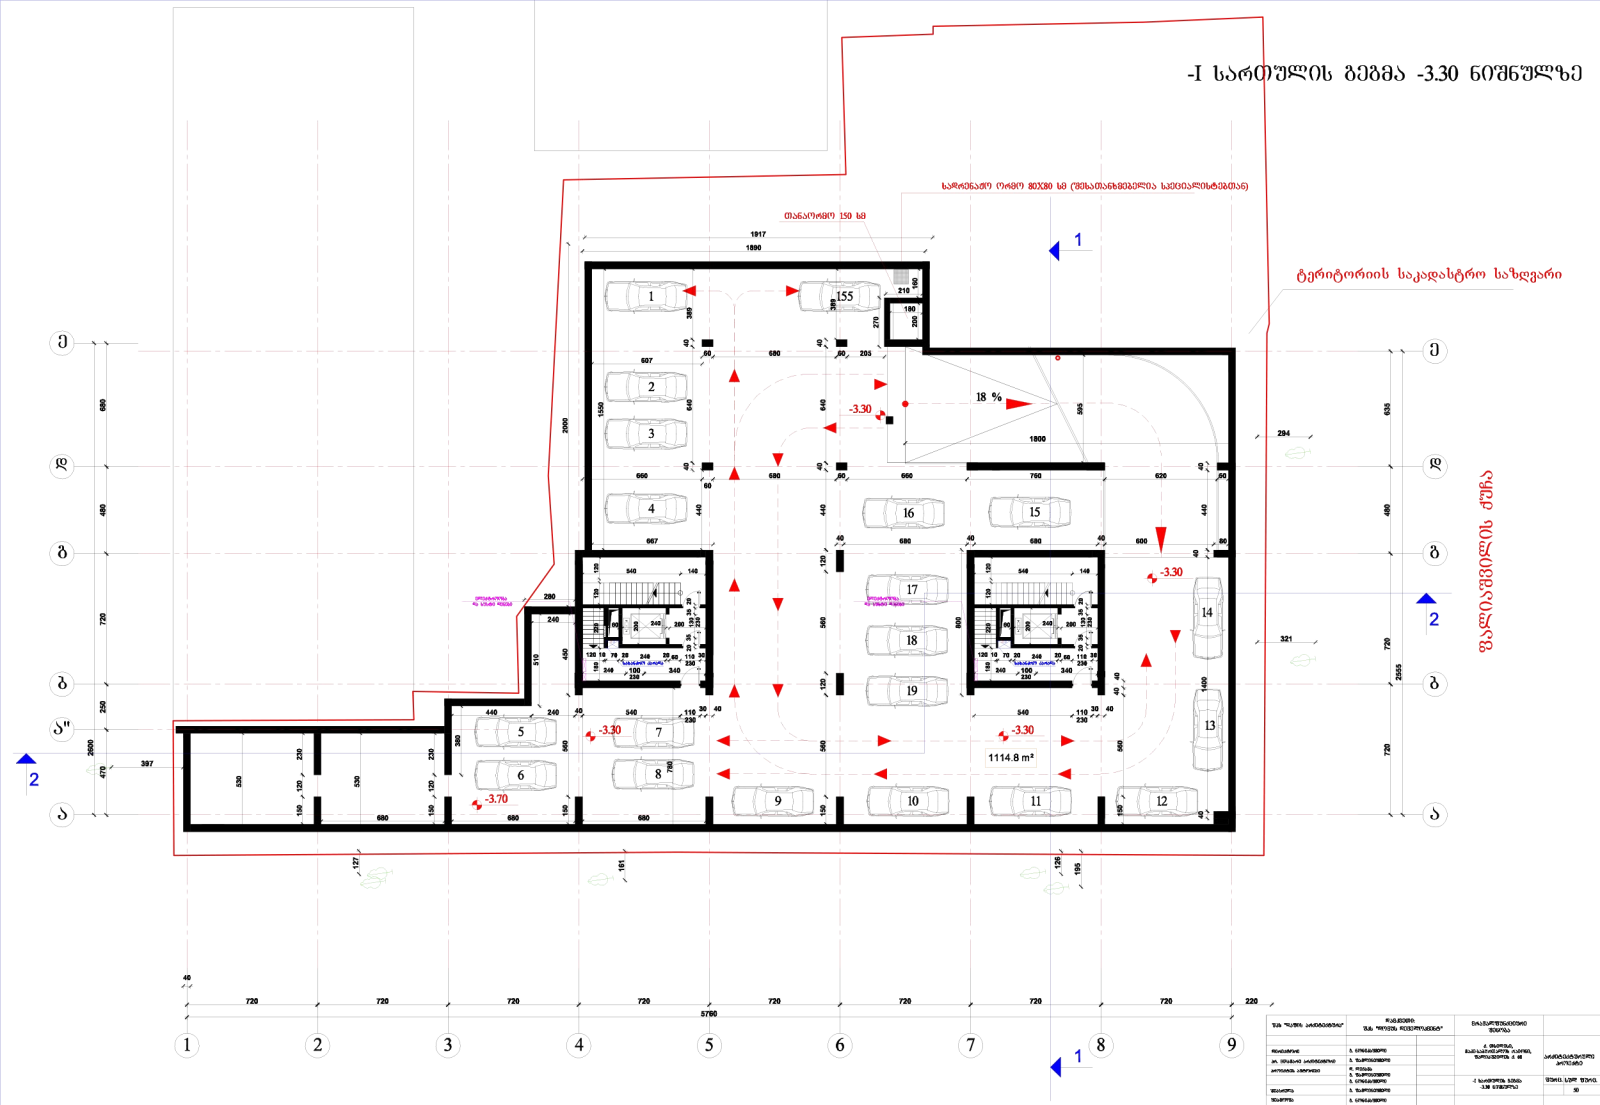

I სართულის გეგმა 0.00 ნიშნულზე

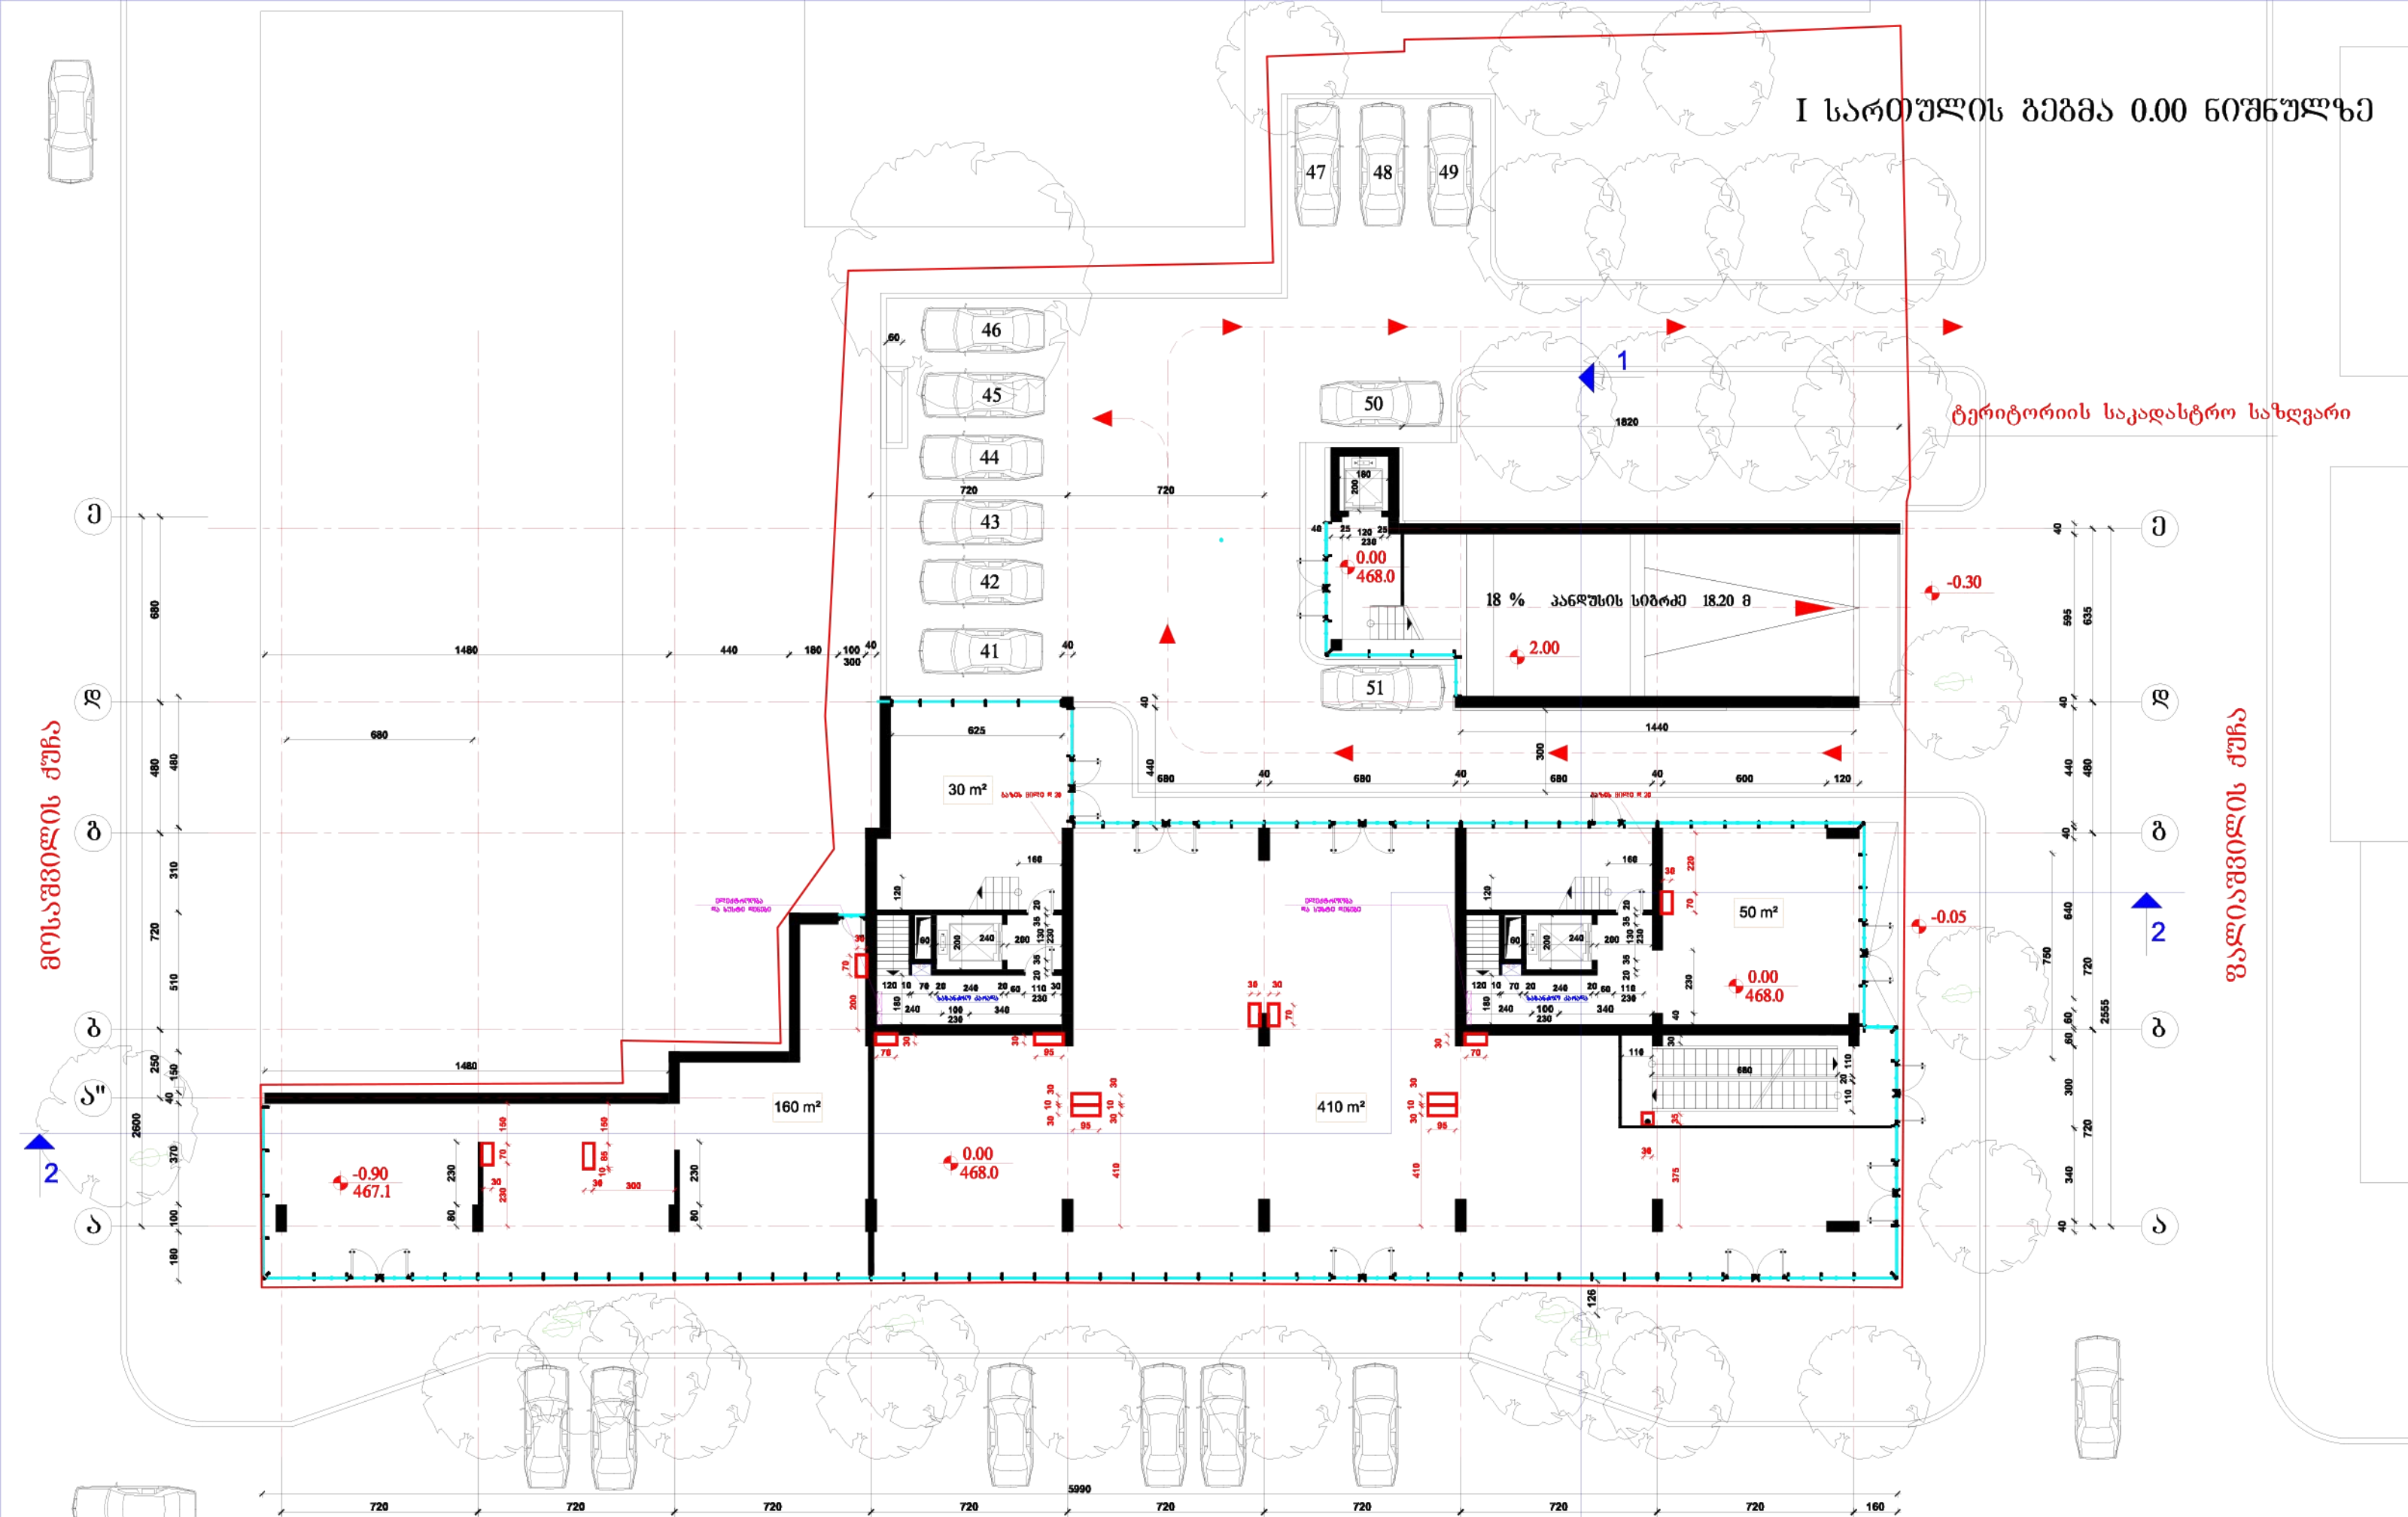

შპს "დაშის არქიტექტურა"	დამკვეთი: შპს "დომუს დეველოპმენტ"		მრავალფუნქციური შენობა	
დირექტორი	[illegible]		ქ. თბილისი, ვაკე-საბურთალოს რაიონი, ფალიაშვილის ქ. 68	არქიტექტურული პროექტი
პრ. მთავარი არქიტექტორი	[illegible]			
პროექტის ავტორები	[illegible]			
შეასრულა	[illegible]		I სართულის გეგმა 0.00 ნიშნულზე	ფურც. / სულ ფურც. 50
შეამოწმა	[illegible]			

II სართულის გეგმა 4.50 ნიშნულზე

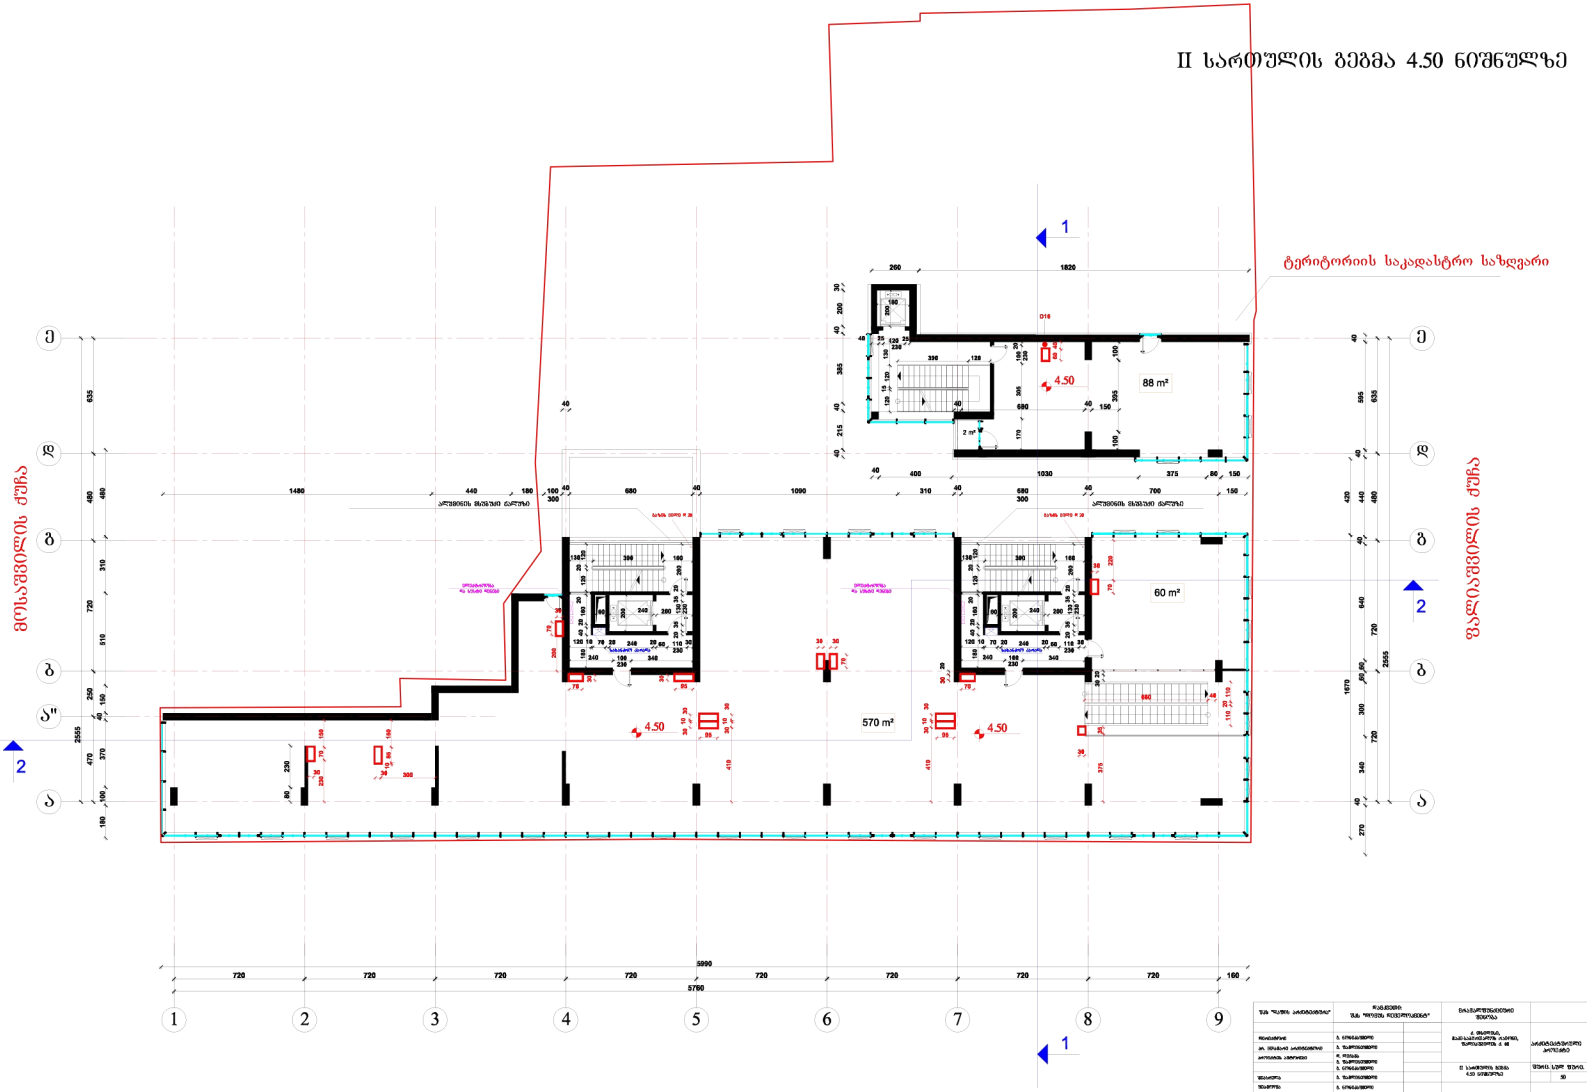

III სართულის გეგმა 9.00 ნიშნულზე



IV სართულის გეგმა 12.60 ნიშნულზე

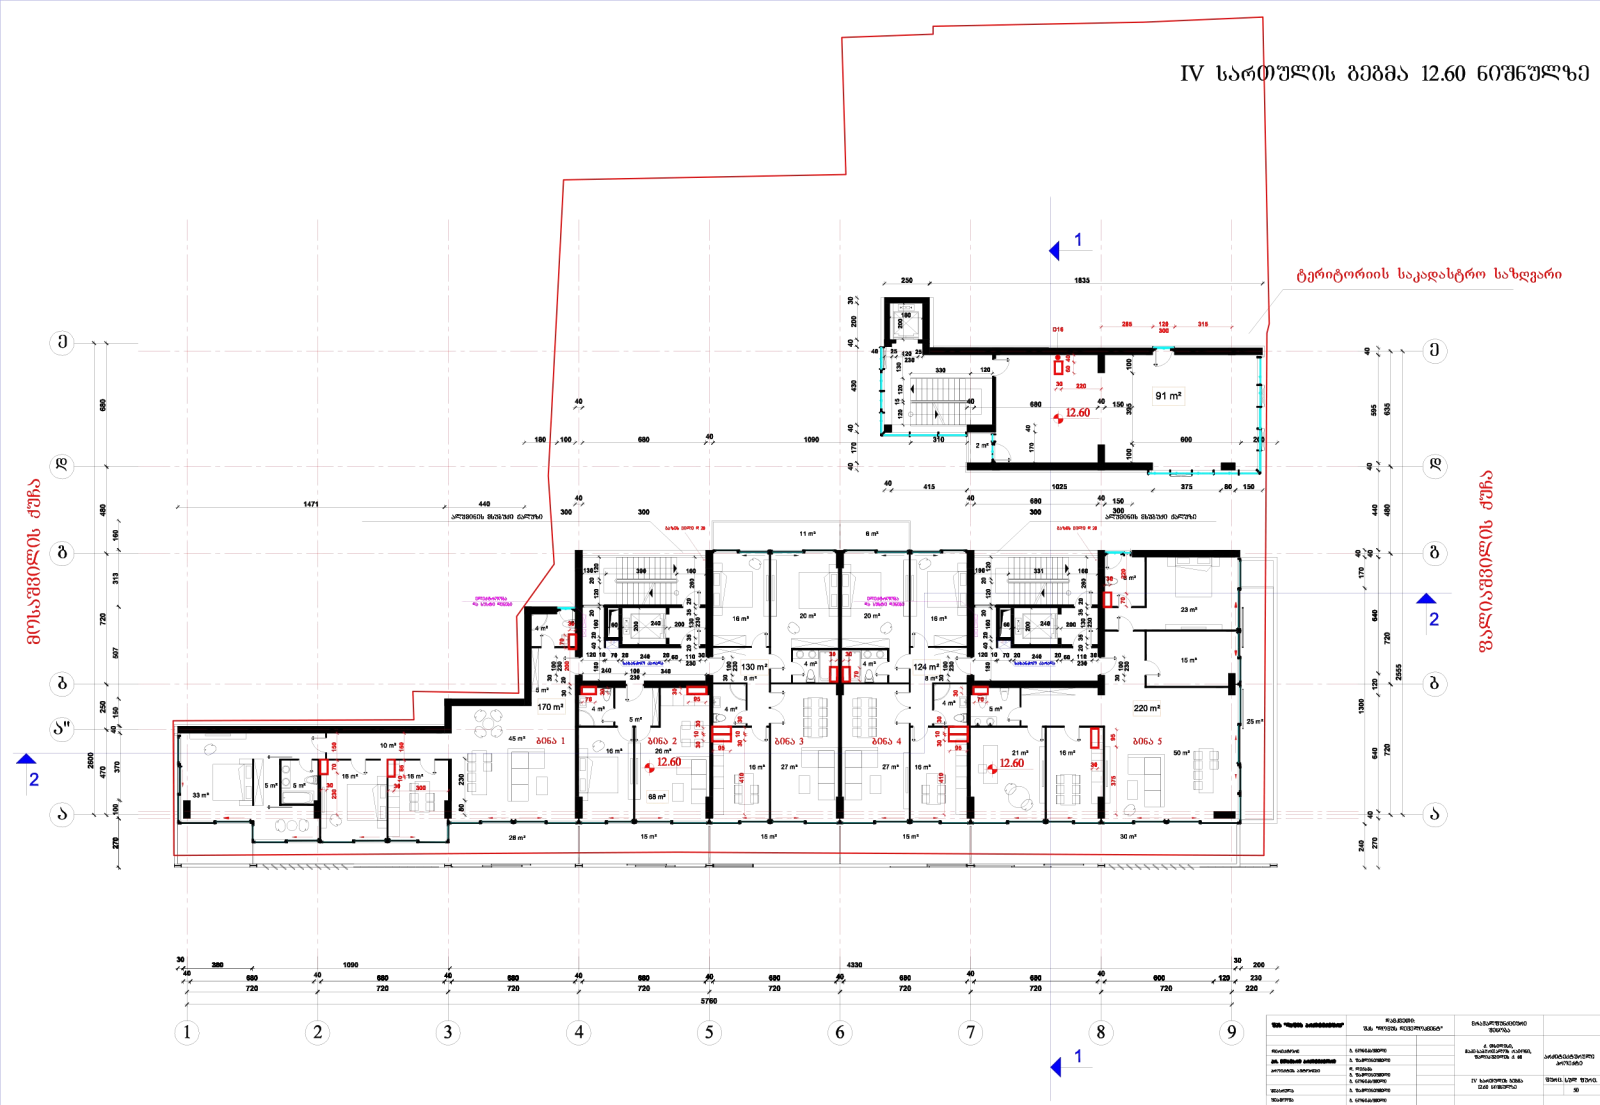

V სართულის გეგმა 16.20 ნიშნულზე



VI სართულის გეგმა 19.80 ნიშნულზე



VII სართულის გეგმა 23.40 ნიშნულზე



VIII სართულის გეგმა 27.00 ნიშნულზე

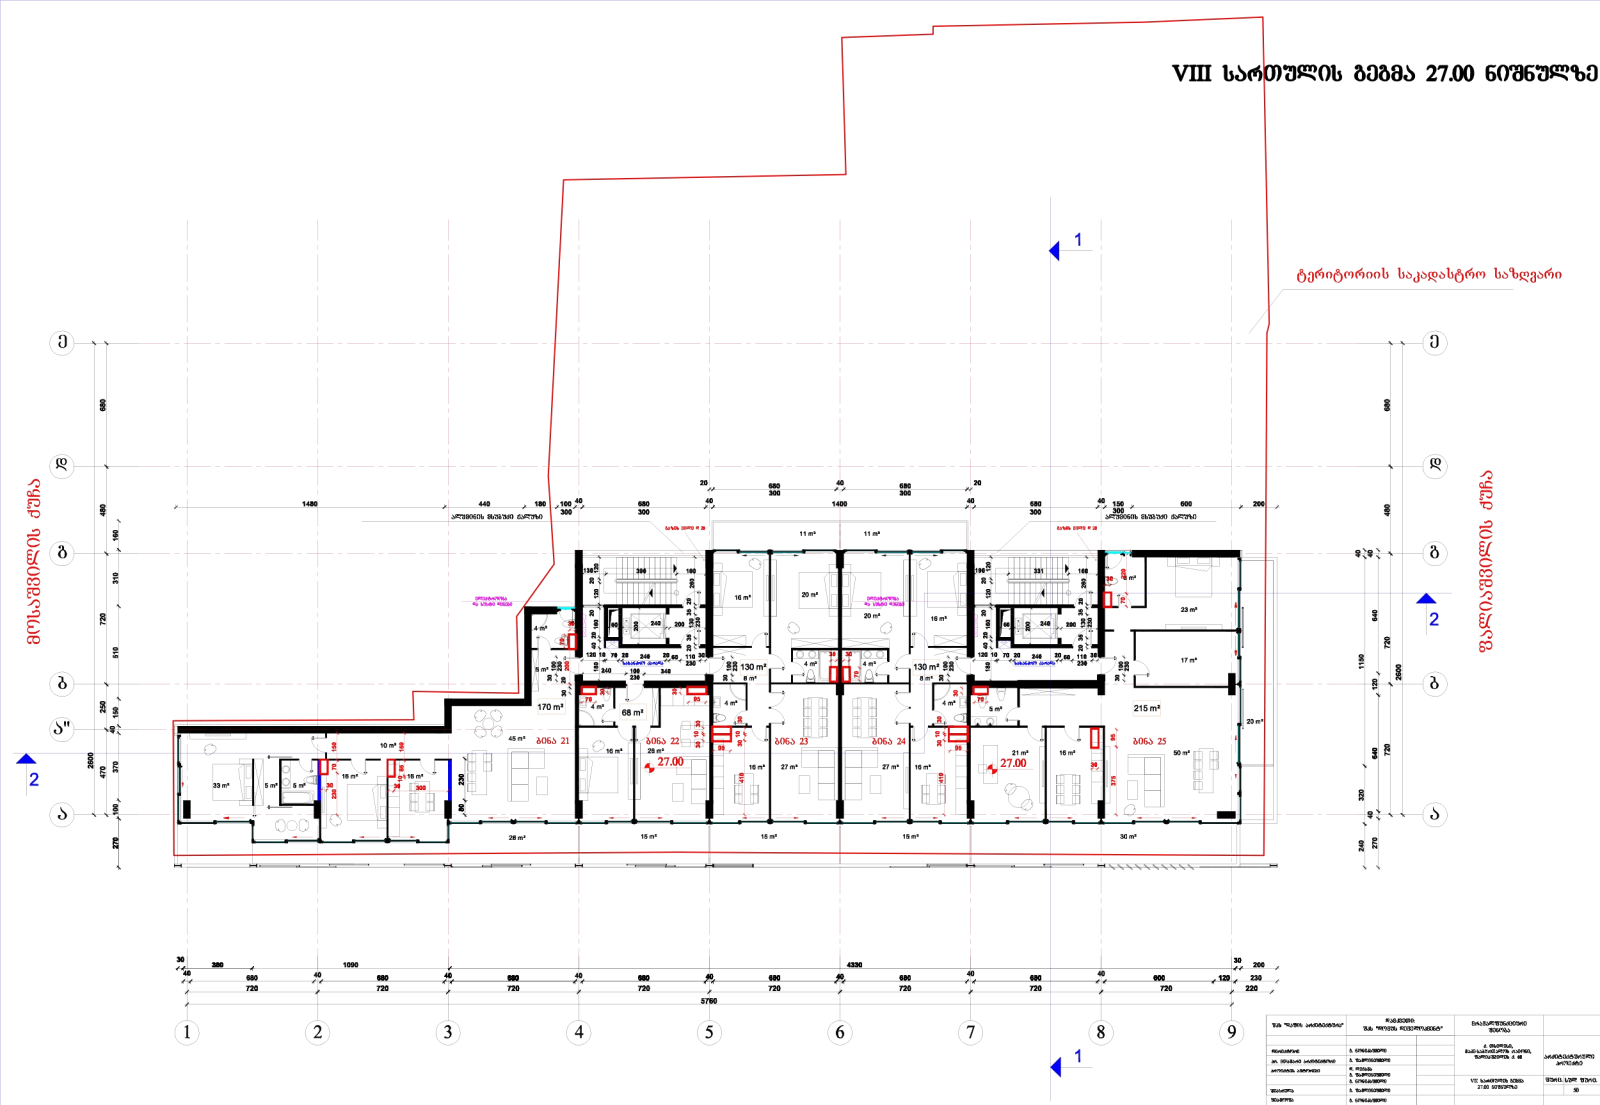

IX სართულის გეგმა 30.60 ნიშნულზე



X სართულის გეგმა 34.20 ნიშნულზე



XI სართულის გეგმა 37.80 ნიშნულზე

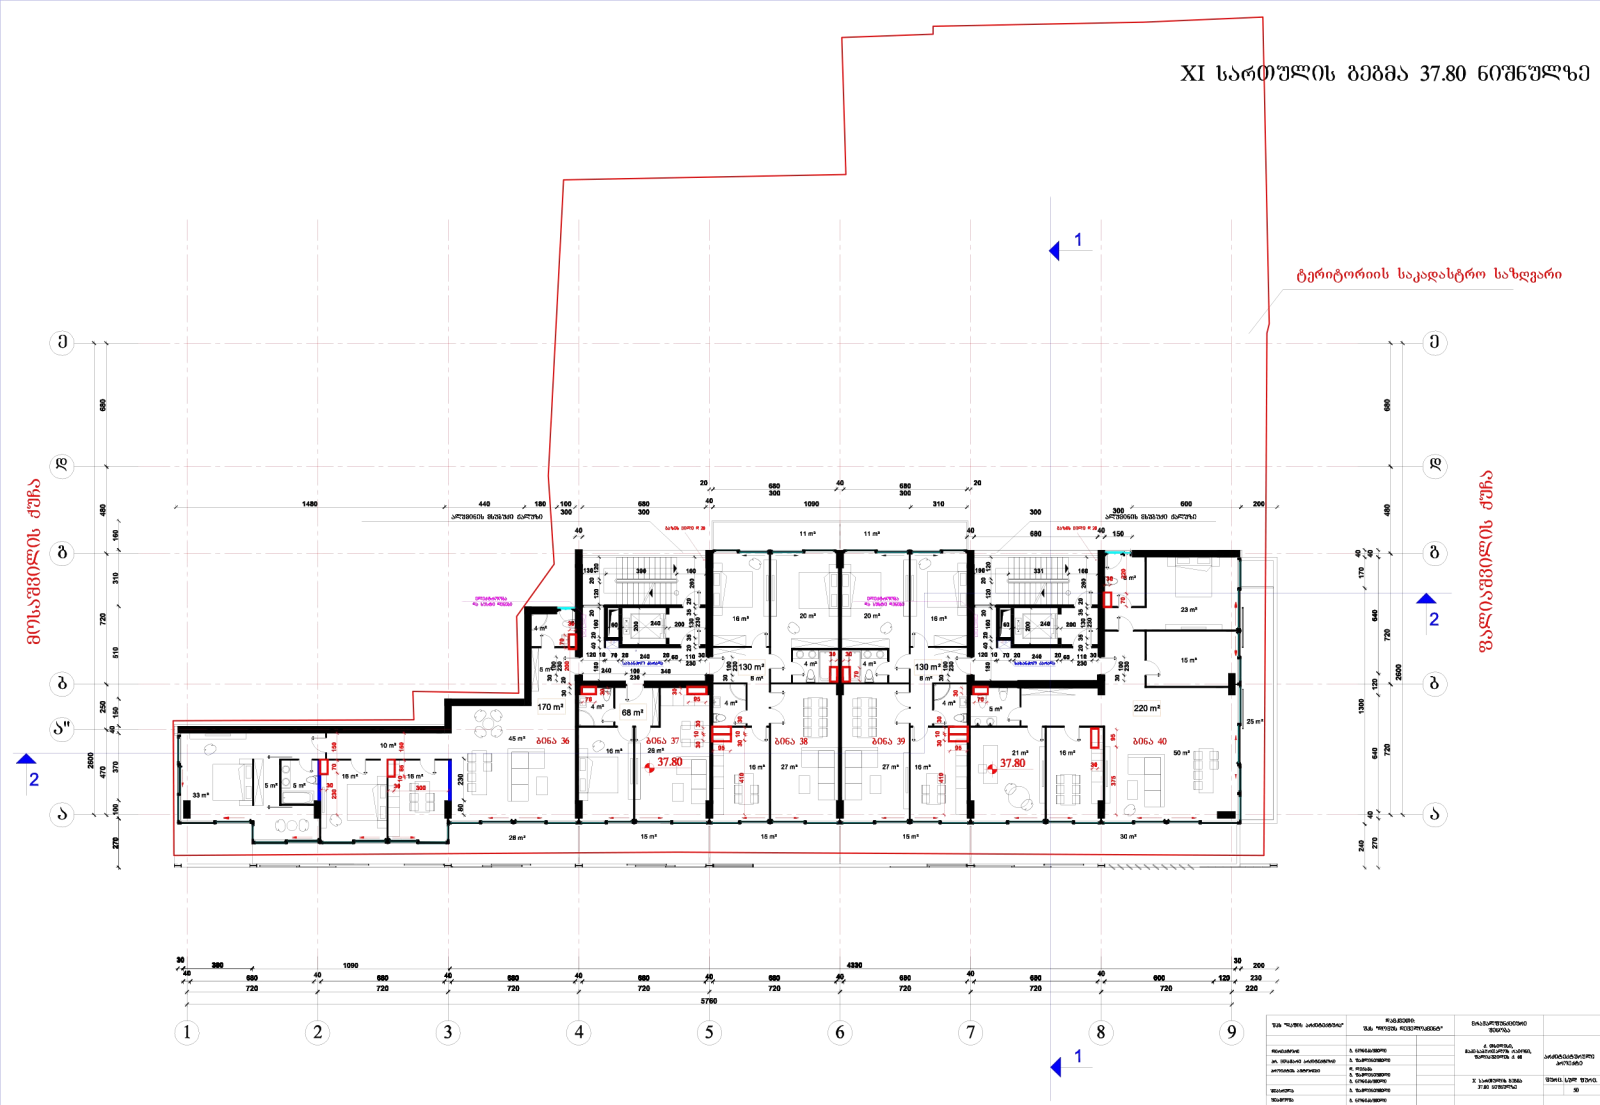

XII სართულის გეგმა 41.40 ნიშნულზე



XIII სართულის გეგმა 45.00 ნიშნულზე

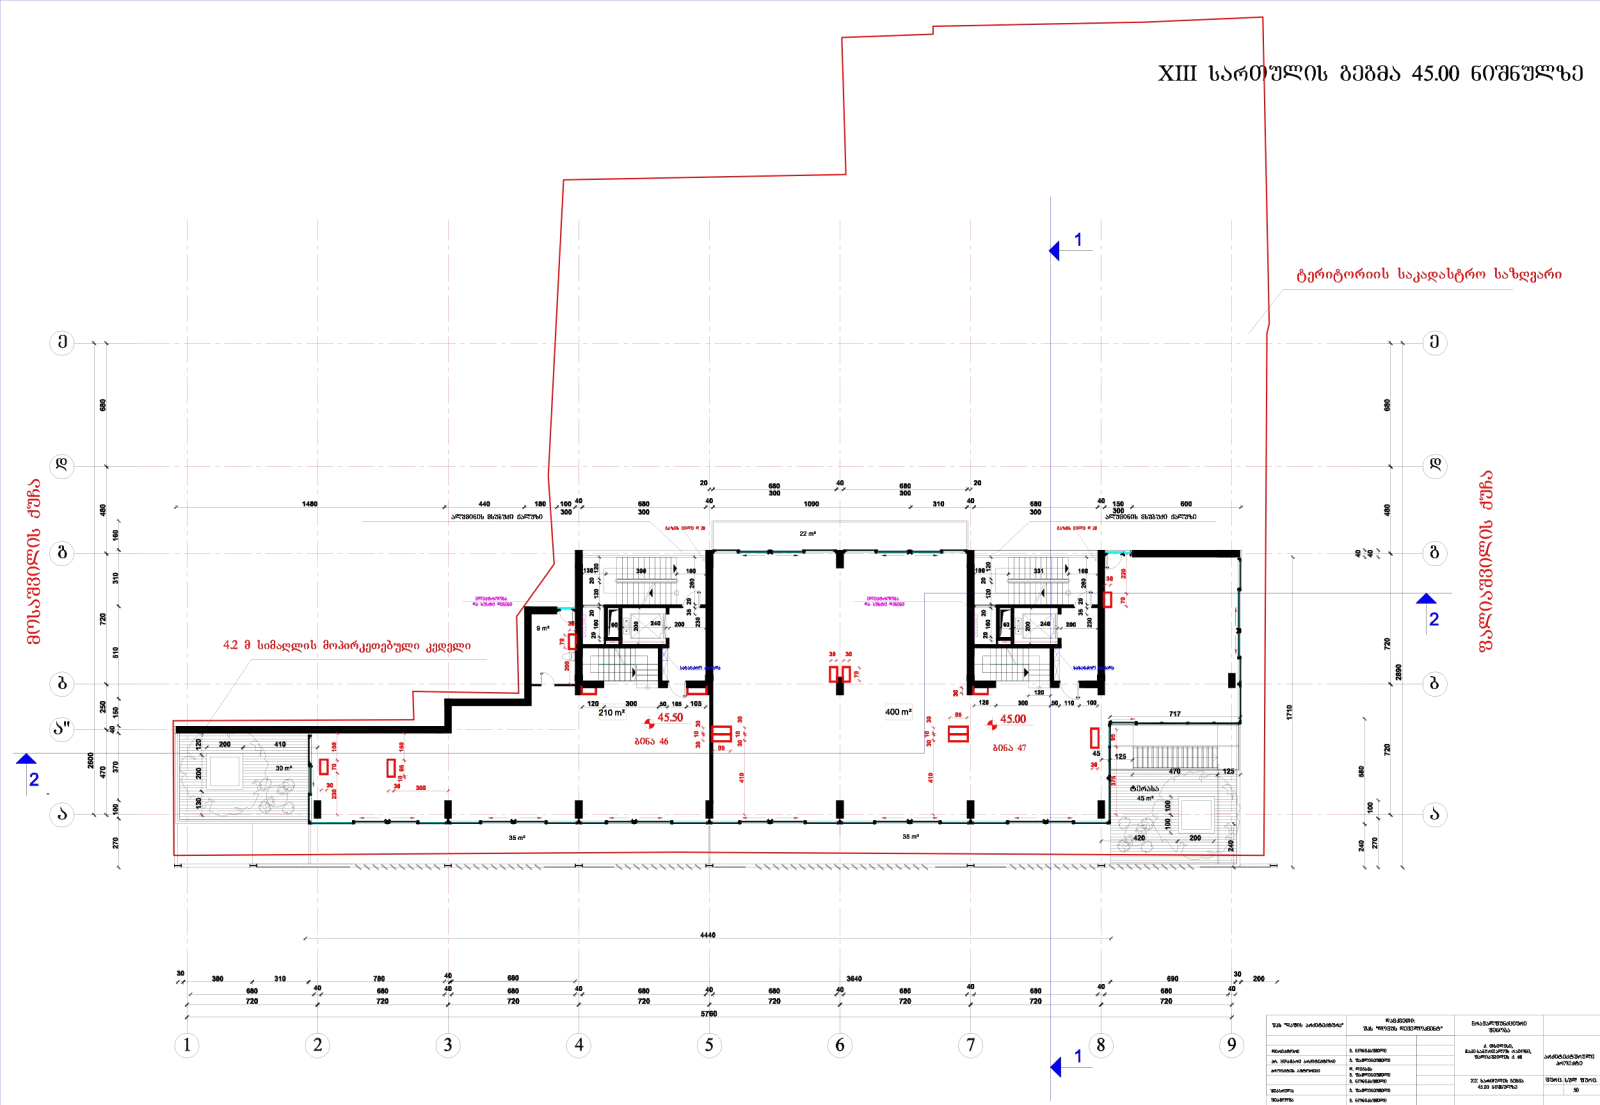

XIV სართულის გეგმა 48.60 ნიშნულზე

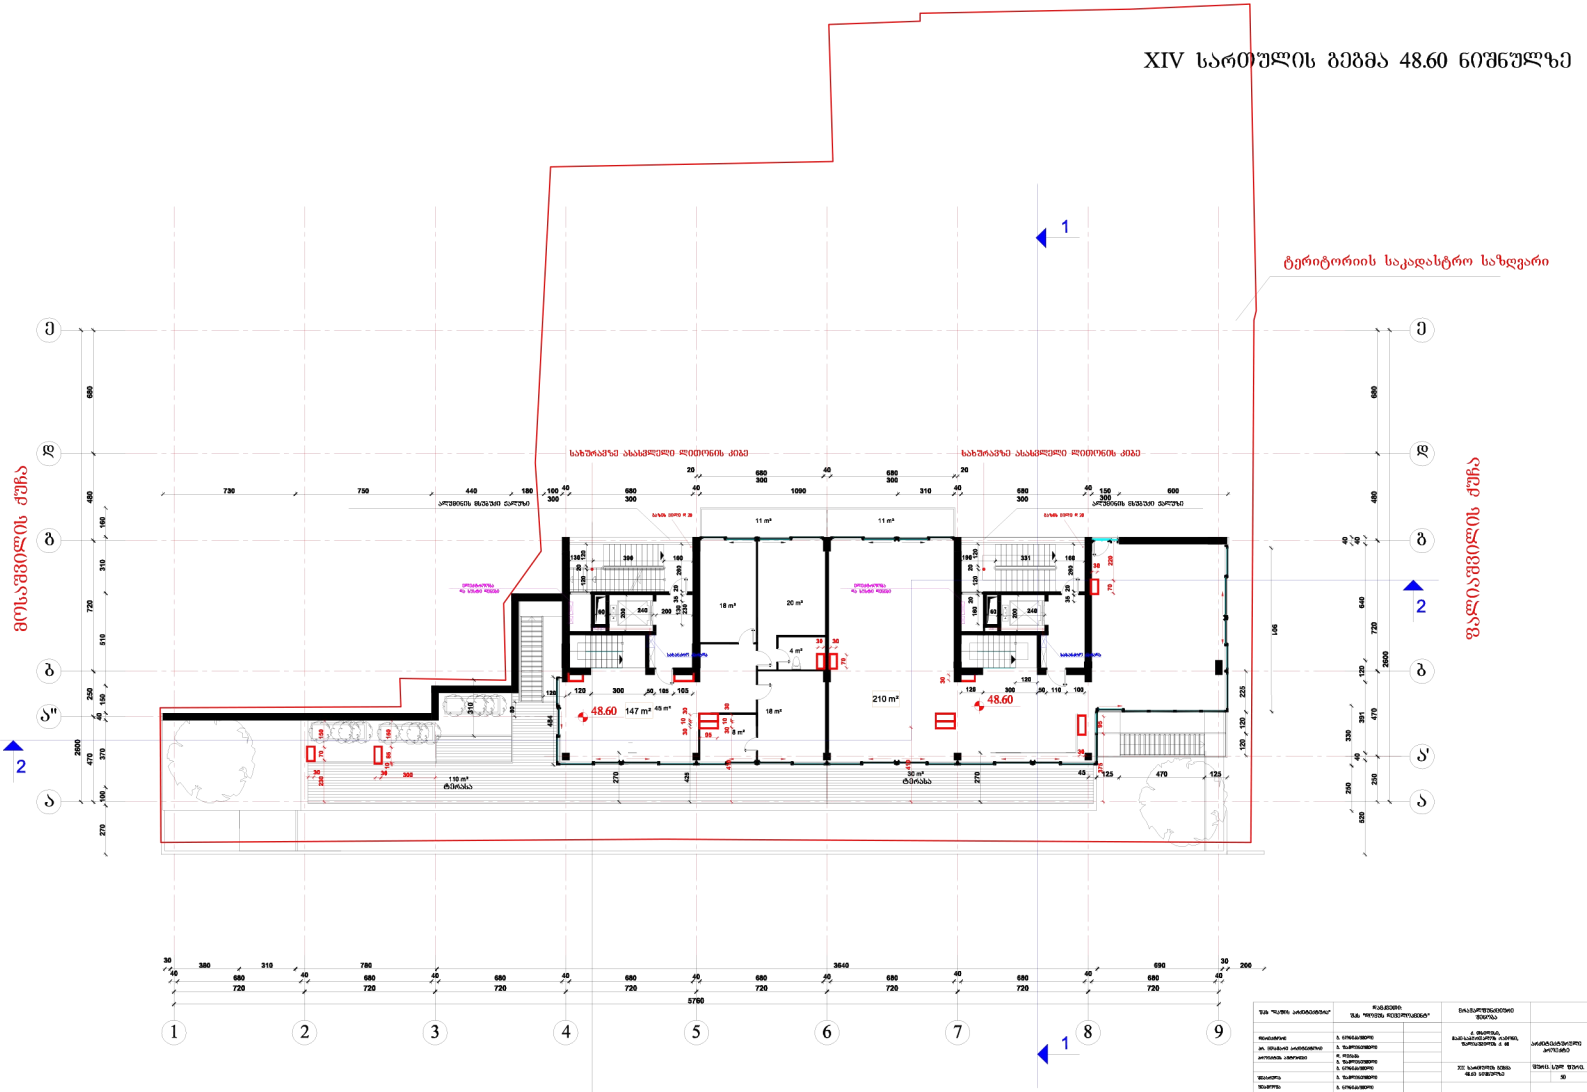

სახურავის გეგმა 52.20 ნიშნულზე

