
გენგეგმა
მ 1:500

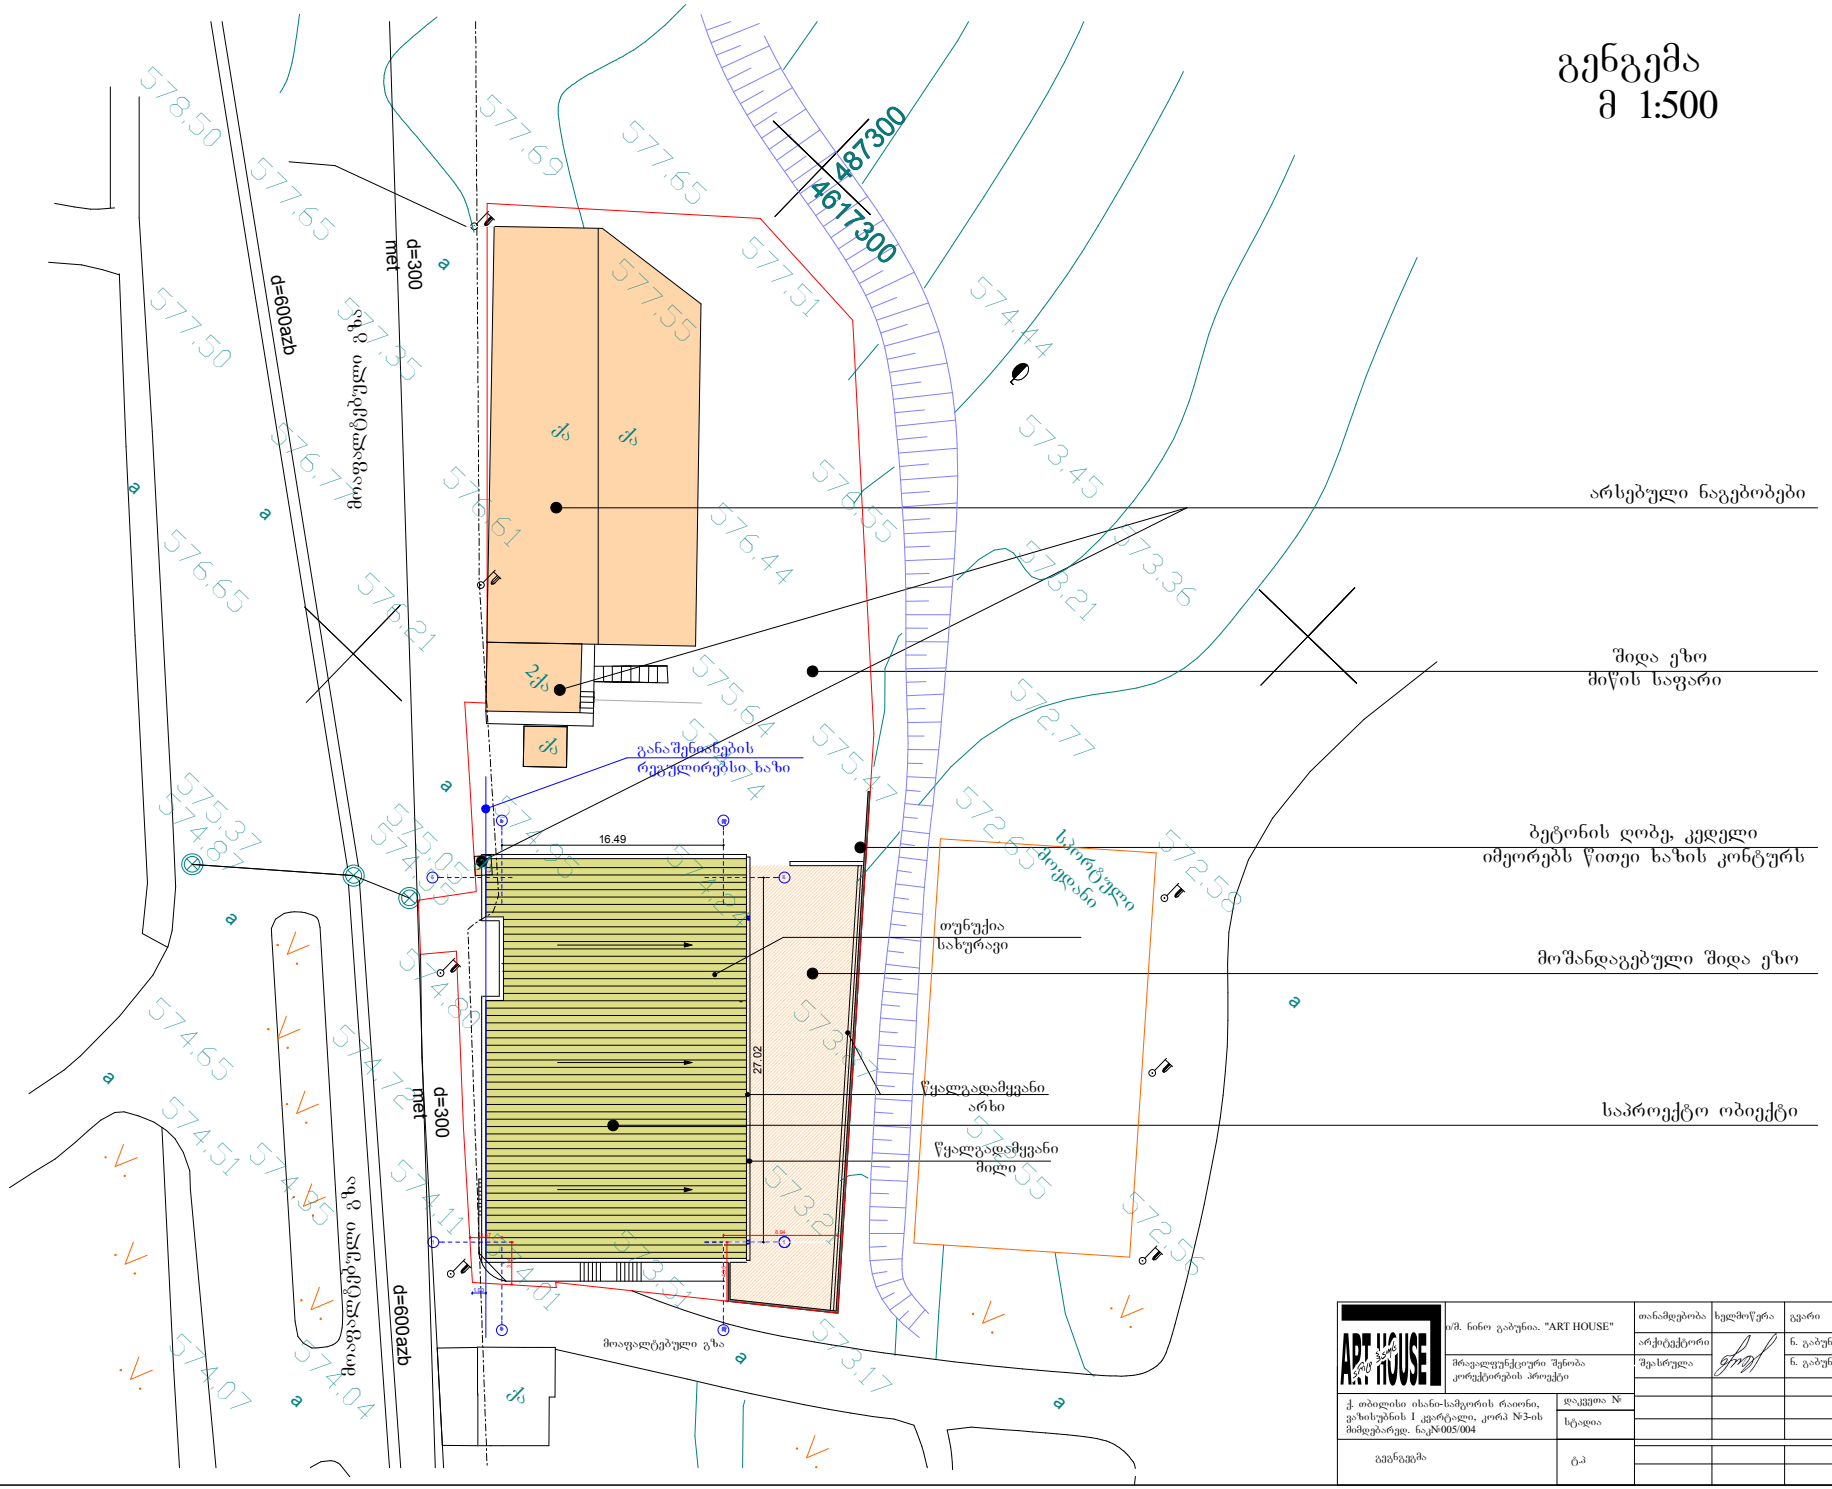

ART HOUSE	ა/მ. ნინო გაბუნია. "ART HOUSE"	თანამდებობა	ხელმოწერა	გვარი	ფურცელი
	არქიტექტორი			ნ. გაბუნია	
	მრავალფუნქციური შენობა კორპუსის პროექტი	შეასრულა		ნ. გაბუნია	ფურცელი
ქ. თბილისი ისანი-სამგორის რაიონი, ვაზისუბნის I კვარტალი, კორპ №3-ის მიმდებარედ. ნაკ№005/004					მაშტაბი
	დაკვეთა №				1:500
გეგმა-სქემა	სტადია				
	ტ-პ				