miwisqveSeTis sarTulis gegma
masStabi 1:100

-5,500

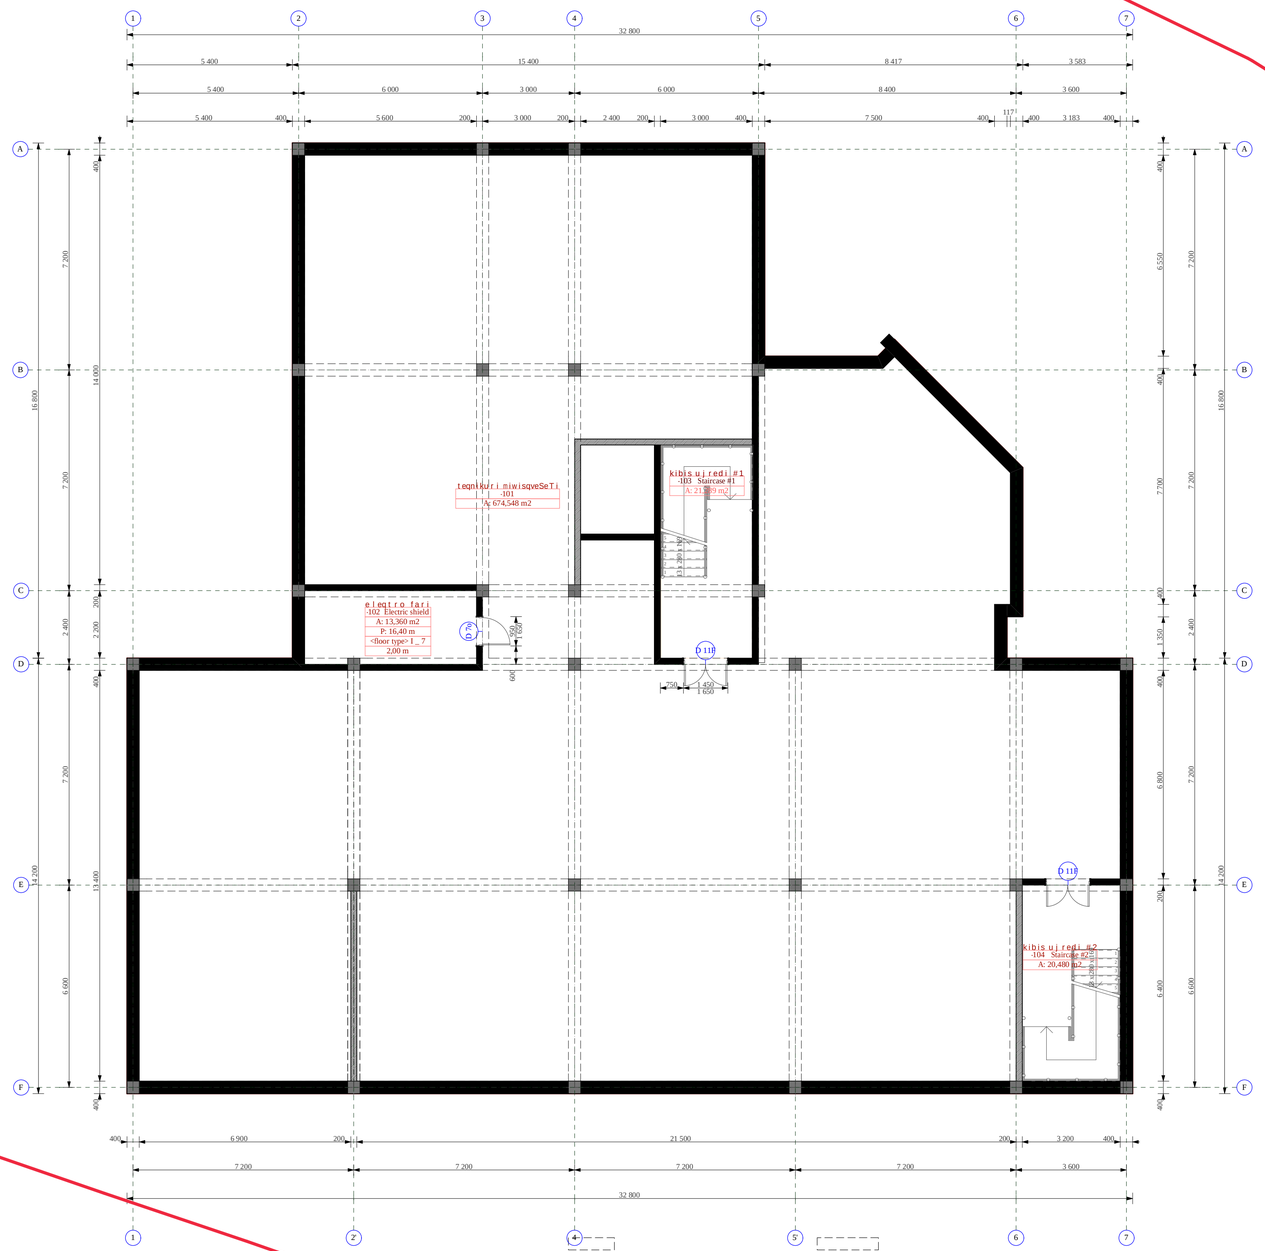

Fo.no/L PAPER SIZE	dakveTa #/ CONTRACT #	pr.obieqtis # PROJECT #	fai l is saxeli FILE NAME
A-1	...	...	...

pi r obiTi aRniSvnebi — LEGEND

SeniSvnebi — NOTES

1
2
3
4

situaciuri sqema
KEY PLAN

dakveTi PRINCIPAL	Sps. akad. g r. nuxaZis saxel obis i hemat o l ogi sa da t ransfuzi o l ogi is centr i
proeqti PROJECT	pr ivat k l inika 29 sawol ze
misamarTi ADDRESS	q. Tbi l isi winandl is q. #9

Tanamdeboba	saxel i, gvar i	xel mowera
sapr.-s nT. arq.	i. barnabiSvi l i	
pr. nT. arq.	n. al eqsiadisi	
nT. konstruqt.	z. gegeSkor i	
konstruqtor i		
Seasrul a		
Seanowma		

Sps. "BLock Georgia"
sagarTvel o, Tbi l isi 0194
mi khei l i s q. 29a
tel./fax: (995 32) 231047, 911114,
(899) 21 39 62
E-mail: block@block.ge
www.block.ge

BLOCK Georgia

arqi teqturuli nawi l i
ARCHITECTURE

masS. SCALE	1:100	TariRi DATE OF ISSUE	18.06.2012.
naxaz i DWG.			

miwisqveSeTis sarTul is gegma

koreqti reba — REVISIONS

#	koreqt. REV.	TariRi DATE
1		
2		
3		
4		
5		

stadia STAGE	indeqsi INDEX	furc. PAGES
nuSa proeqti		

-3,300

c o k o l i s s a r T u l i

masStabi 1 :100

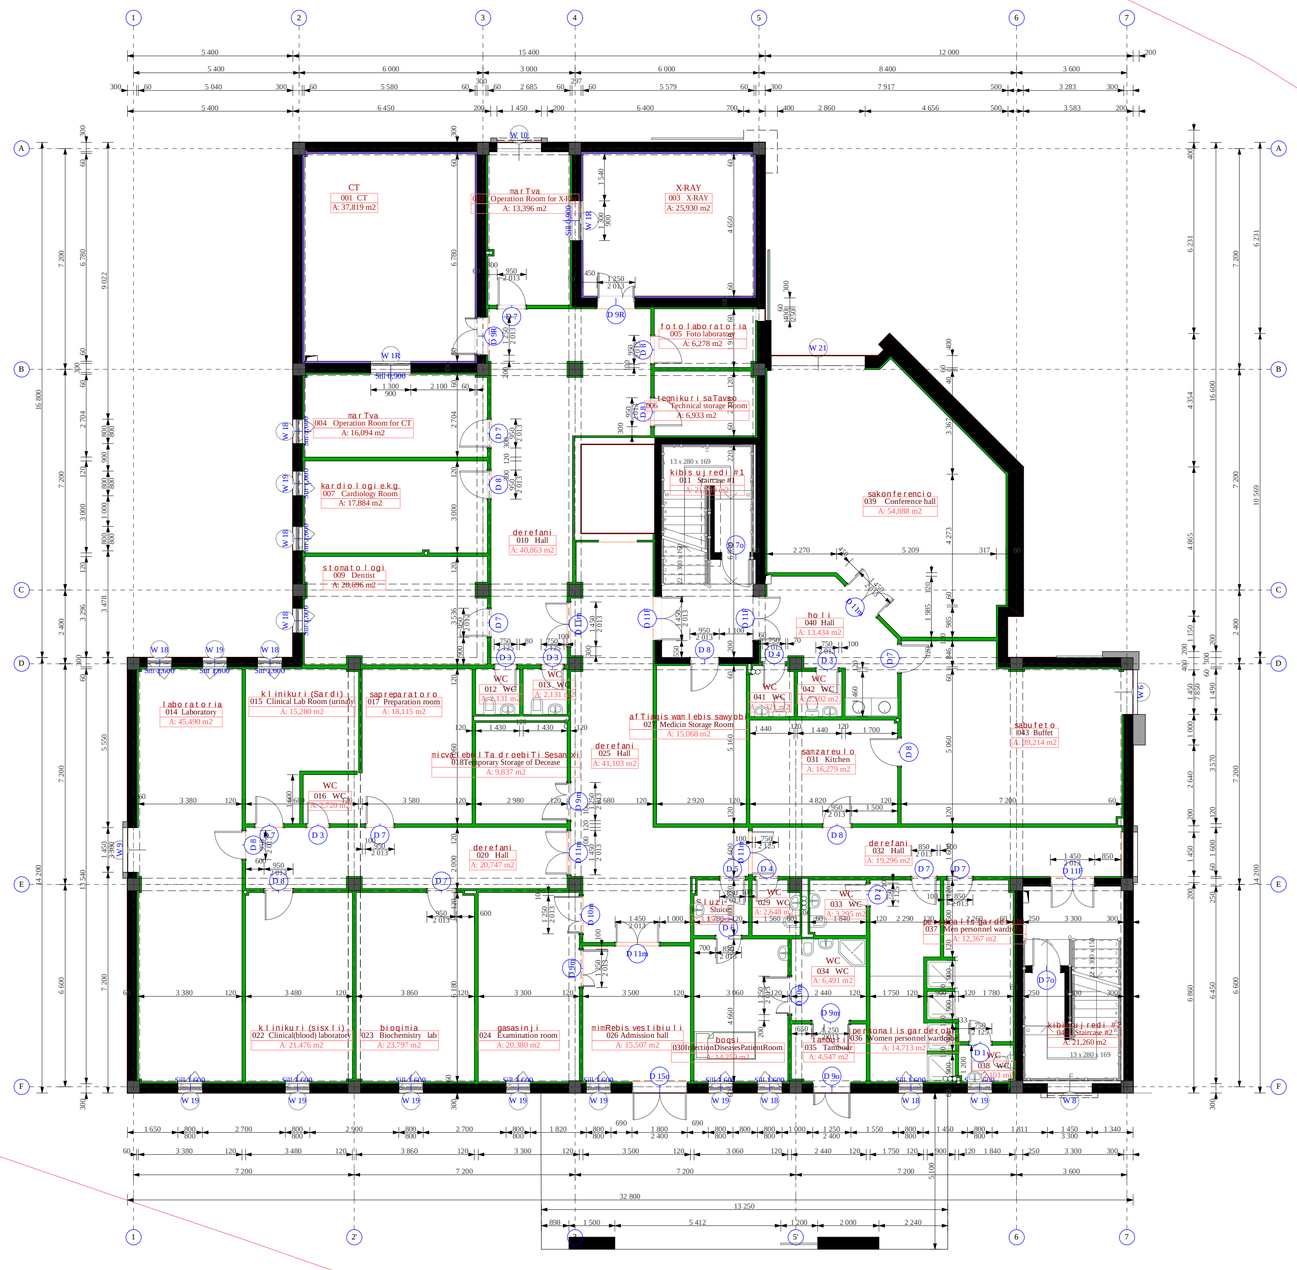

f a z i s PHASE SIZE	p r o e q t i s n o m e r i PROJECT #	k o n t r a q t i s n o m e r i CONTRACT #	f a i l i s s a x e l i FILE NAME
A-1	...	...	...
p r o b i T i a R n i S v n e b i			LEGEND

S e n i S v n e b i	NOTES
1. 2. 3. 4.	
s i t u a c i u r i s q e m a KEY PLAN	
d a n k v e T i PRINCIPAL	Sps. akad. g r. n u x a d z e s a x e l o b i s h e n a t o l o g i s a d a t r a n s f u z i o l o g i i s c e n t r i
p r o e q t i PROJECT	p r i v a t k l i n i k a 2 9 s a q o l i z e
m i s a m a r T i ADDRESS	q. T b i l i s i w i n a n d l i s q. # 9

T a n a n d e b o b a	s a x e l i , g v a r i	x e l n o w e r a
s a p r . - s . n T . a r q .	i . b a r n a b i S v i l i	
p r . n T . a r q .	n . a l e q s i a d i s i	
n T . k o n s t r u q t .	z . g e g e l k o r i	
k o n s t r u q t o r i		
S e a s r u l a		
S e a n o w n a		

Sps. "BLOCK ARCHITECTURE"
tel.: (995 32) 231047, 911114; (995 32) 291592
E-mail: block@block.ge
www. block.ge

a r q i t e q t u r u l i n a w l i
ARCHITECTURE

m a s S t a b i SCALE	1 :100	T a r i R i DATE OF ISSUE	18.06.2012.
n a x a z i DRWG.	c o k o l i s s a r T u l i	k o r e q t i r e b a REVISIONS	

#	k o r e q t . REV.	T a r i R i DATE
1		
2		
3		
4		
5		

s t a d i a STAGE		i n d e q s i INDEX	f u r c . PAGES
n u S a p r o e q t i			

pirveli sarTuli
masStabi 1:100

±0,000

administracia 101 Administration office A: 32,202 m2	administracia 102 Administration office A: 14,335 m2	ekonommenejeri salaro 103 Economy Manager/cashdesk A: 38,169 m2
administracia 107 Administration office A: 18,338 m2	derefani 104 Hall A: 22,207 m2	WC 105 WC A: 2.33 m2
administracia 108 Administration office A: 12,740 m2		centraluri vestibiuli 113 Central hall A: 76,188 m2
administracia 110 Administration office A: 25,704 m2	holi 109 Hall A: 17,486 m2	liftis holi 111 Elevator hall A: 8,397 m2
	kibis ujredi #1 112 Staircase A: 21,811 m2	
sanitaruli oTaxi 118 Sanitary unit A: 5,998 m2		
Sesasxevi 114 Manipulation room A: 21,532 m2	WC 115 WC A: 2.268 m2	
transfuziologebis oTaxi 117 Transfusiologist's room A: 10,496 m2		
sasarecxi 116 Wash off room A: 2.400 m2		
derefani 119 Hall A: 57,381 m2	analizebis miReba 130 Analysis Taking Room A: 12,635 m2	
	afTiaqi 129 Pharmacy A: 10,241 m2	
garderobi 133 Cloakroom A: 5,386 m2		
WC 134 WC A: 2.436 m2	WC 135 WC A: 2.548 m2	
bneli oTaxi 138 Dark room A: 3,174 m2	oftalmologiuli kabineti 139 Ophtalmological consultat A: 17,334 m2	
derefani 132 Hall A: 58,059 m2		
palata 120 Ward A: 19,121 m2	palata 121 Ward A: 19,729 m2	palata 124 Ward A: 19,729 m2
		egoskopiis kabinet 126 Ultrasound Cabinet A: 15,077 m2
		ekspertiziis kabineti 127 Doctor Consultant room A: 17,796 m2
		ekspertiziis kabineti 131 Doctor Consultant room A: 17,082 m2
		ekspertiziis kabineti 137 Doctor Consultant room A: 16,897 m2
		ekspertiziis kabineti 136 Doctor Consultant room A: 15,805 m2
		kibis ujredi #2 140 Staircase A: 21,855 m2

S-01 S-02 S-03 S-04 S-05 S-06 S-07 S-08

Tanamdeboba	saxeli, gvari	xelmowera
sapr.-s inT. arq.	i. barnabiSvili	
pr. inT. arq.	n. alexsiadisi	
inT. konstruqt.	z. gegelaSvili	
konstruqtori		
Seasrula		
Seanowma		

BLOCK Georgia
tel./fax: (8832) 231642, 911114
www.block.ge

arqitekturuli nawili
ARCHITECTURE

masSt. SCALE	1:100	Tarigi DATE OF ISSUE	18.06.2012.

#	koreqt. REV.	Tarigi DATE
1		
2		
3		
4		
5		

stadia STAGE	indeqsi INDEX	furc. PAGES
nuSa proeqti		

Tarjimis FRAME SIZE	xarisxis # CONTRACT #	proeqtis # PROJECT #	faili saxeli FILE NAME
A-1	...	...	...

piroba Ti aRniSvnebi — LEGEND

SeniSvnebi — NOTES
1.
2.
3.
4.

situaciuri sqema
KEY PLAN

principali PRINCIPAL	Sps. akad. gr. nuxazis saxelobis henaTmcodneobis da transfuziologiis centri
proeqti PROJECT	privat klinika 29 sawolze
misamarTi ADDRESS	q. Tbilisi winandlisq. #9

giveli sarTuli

+3,300

meore sarTuli

masStabi 1:100

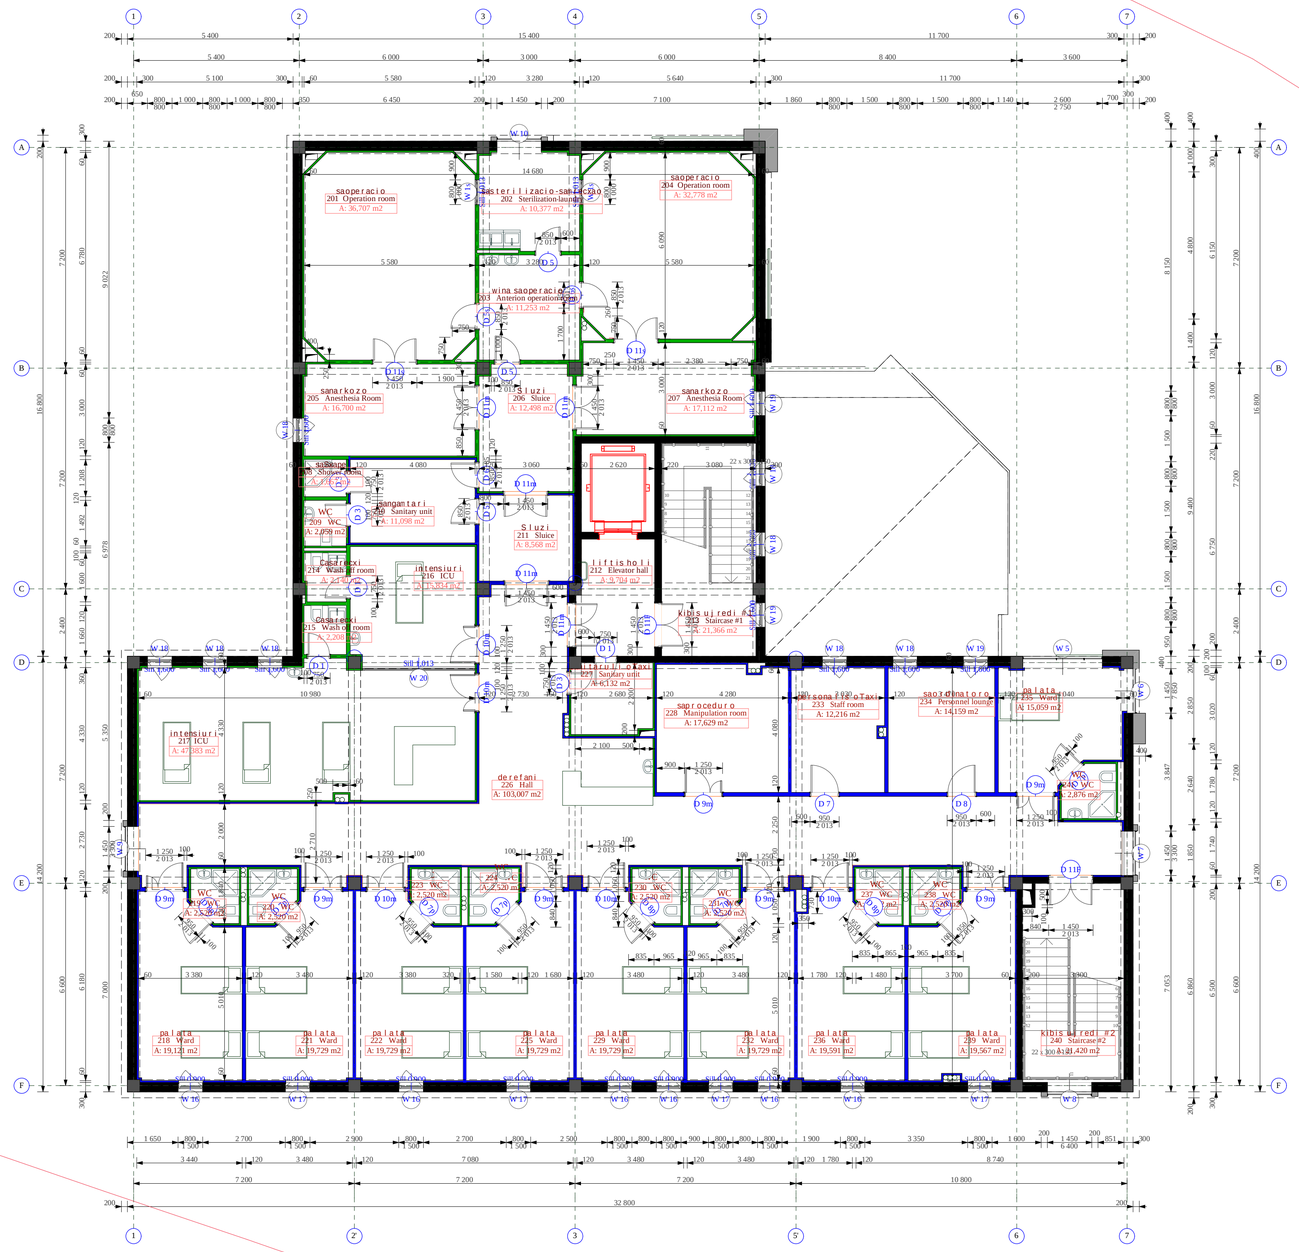

fenebis PANNELS	nomrebis # CONTRACT #	proeqtis # PROJECT #	fenebis saxeli FILE NAME
A-1	...	...	...

prObiTi aRniSvnebi — LEGEND

SeniSvnebi — NOTES

1.
2.
3.
4.

situaciuri sqema
KEY PLAN

damkveTi
PRINCIPAL

Sps. akad. gr. nuxaZis saxelobis
henatologiisa da
transfuziologiis centri

proeqti
PROJECT

privat klinika
29 saxlze

misamarTi
ADDRESS

g. Tbilisi
winandlisq. #9

Tanamdeboba	saxeli, gvari	xelmowera
sapr-s inT. arq.	i. barnabiSvili	
pr. inT. arq.	n. alexsiadisi	
inT. konstruqt.	z. gegelkori	
konstruqtori		
Seasrula		
Seanomwa		

Sps. "BLOCK Georgia"
saqarTvelo, Tbilisi 0194
vaJa-fSavelas gamziri 14/17(kor.: 2)(995 32)247, 911114
(995 32) 391992
E-mail: block@block.ge
www.block.ge

BLOCK Georgia

arqiteqturuli nawili
ARCHITECTURE

masS. SCALE	1:100	TariRi DATE OF ISSUE	18.06.2012.
naxazi DRWG.		korekTireba REVISIONS	

#	korekt. REV.	TariRi DATE
1		
2		
3		
4		
5		

meore sarTuli

stadia STAGE	indeqsi INDEX	furc. PAGES
nuSa proeqti		

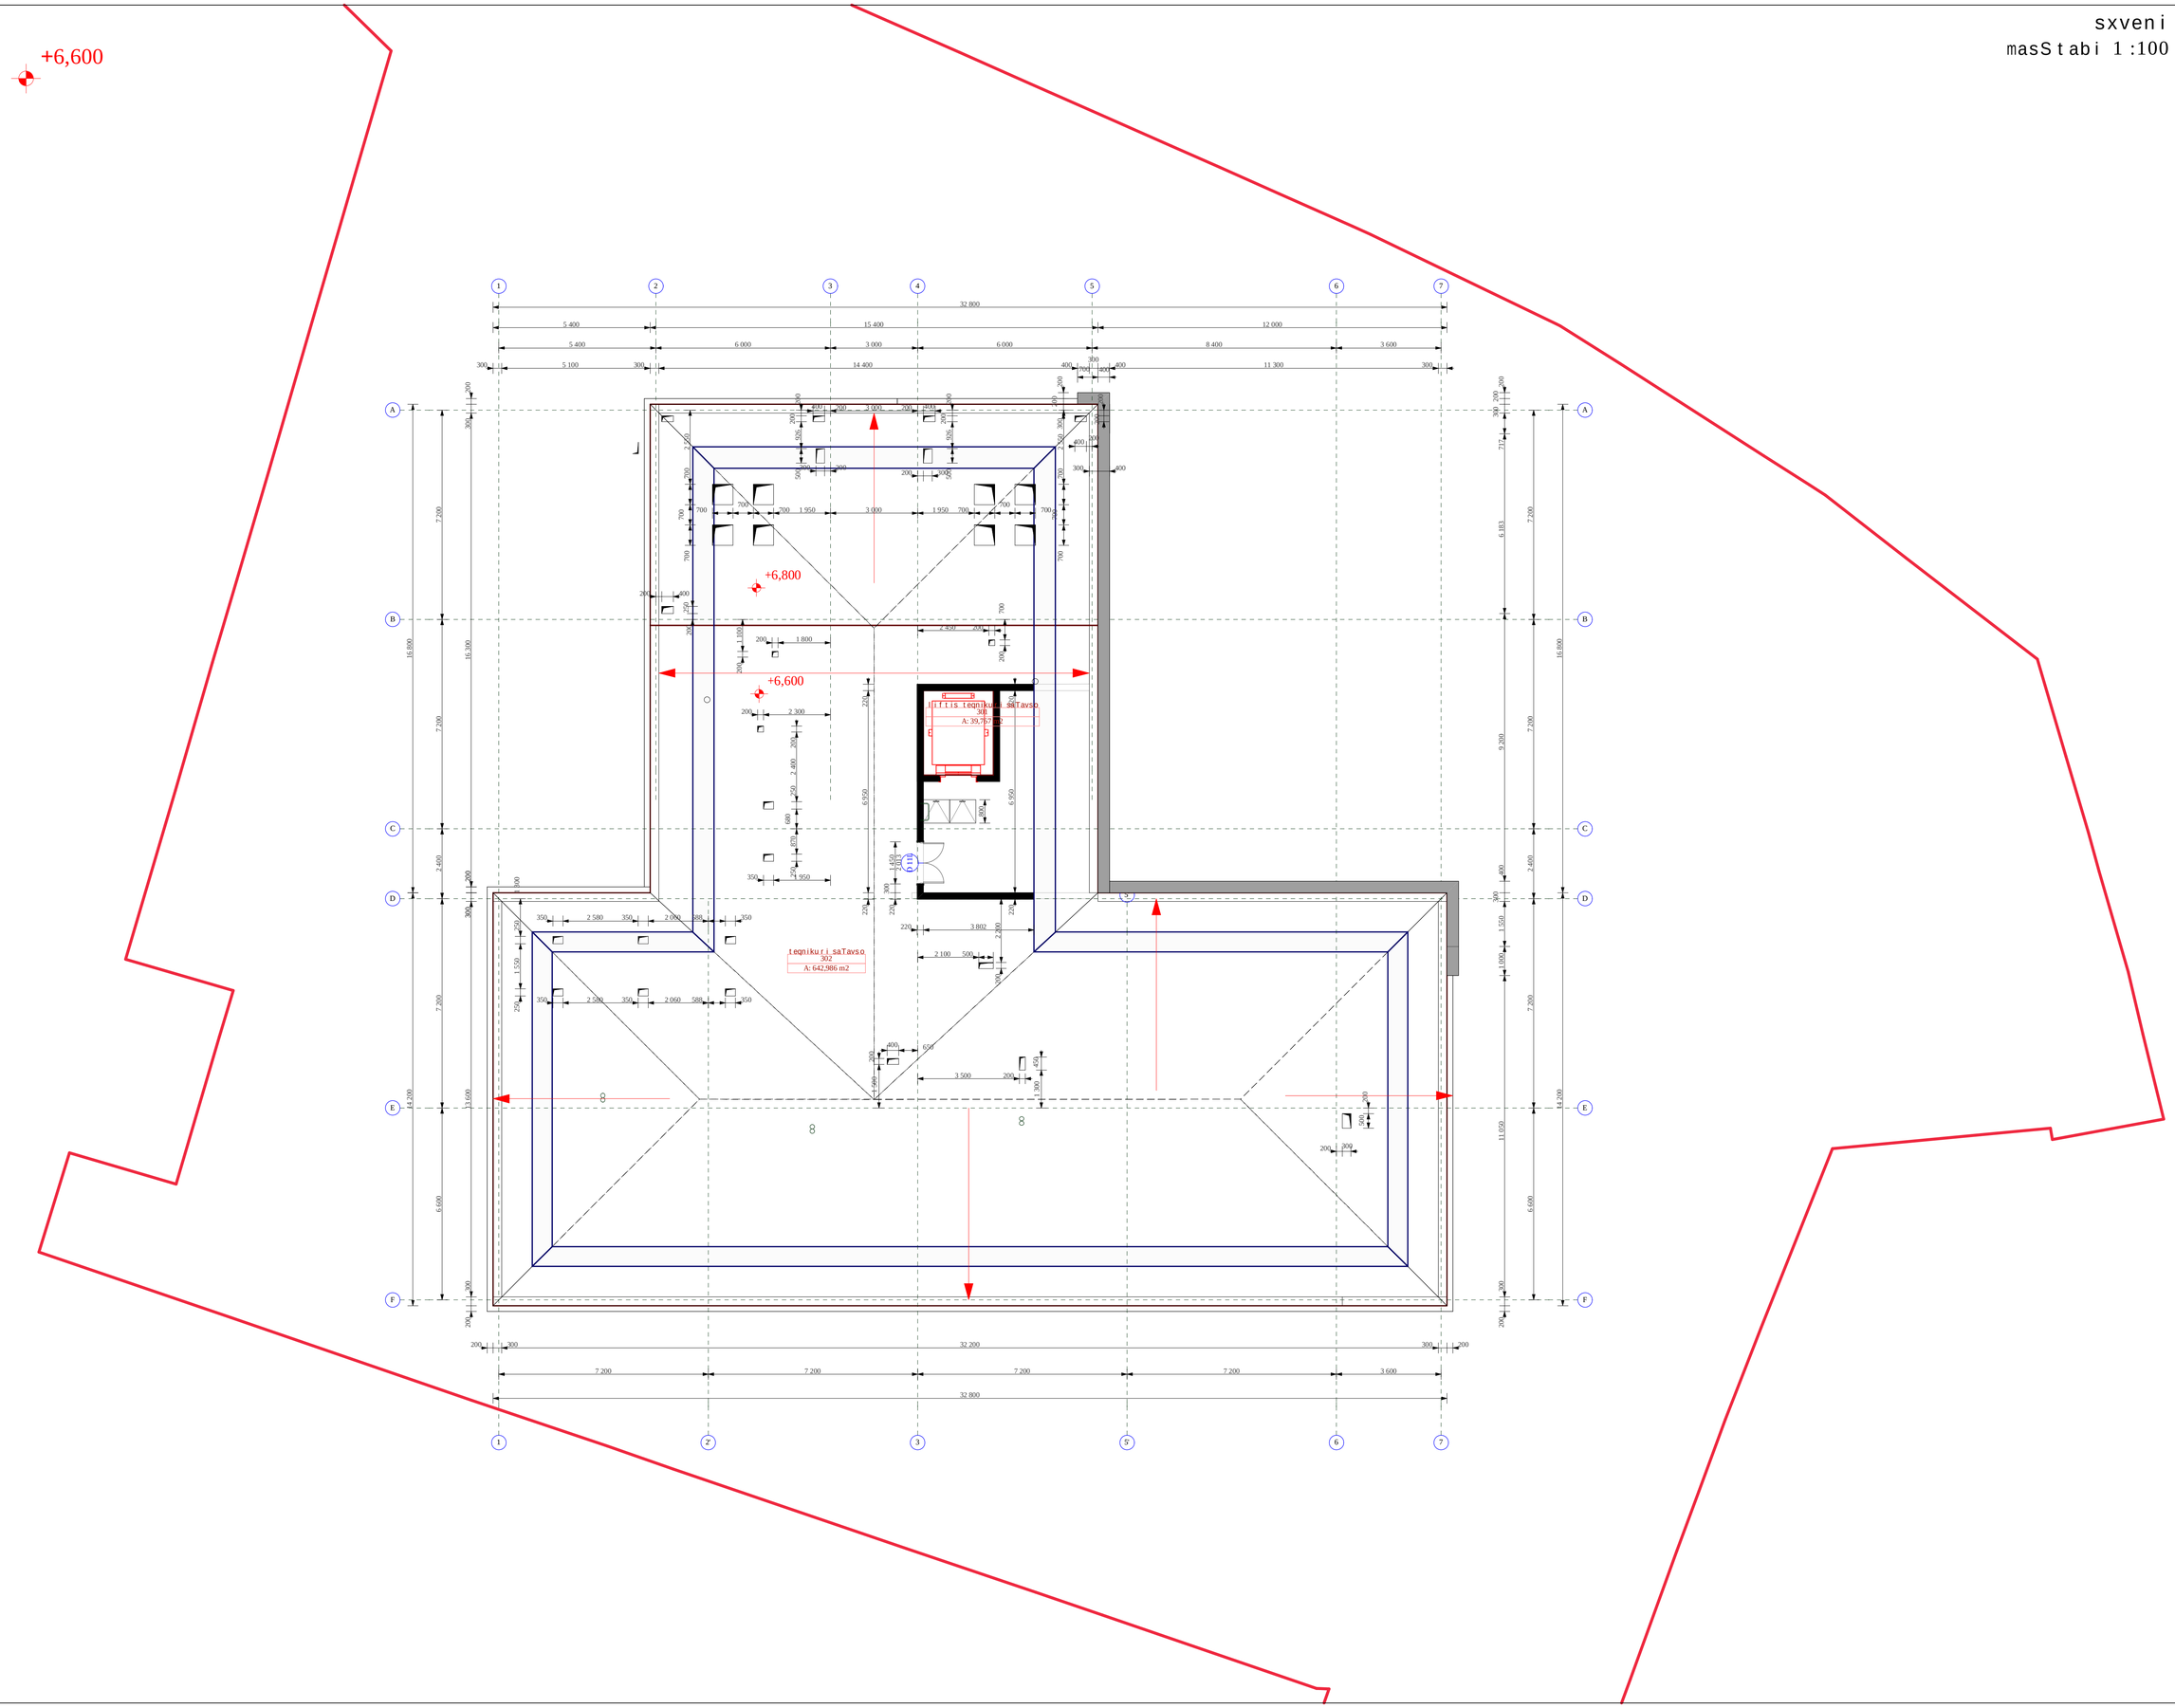

sxveni
masStabi 1:100

Formati PAPER SIZE	dakveTa # CONTRACT #	proeqtis # PROJECT #	faili saxeli FILE NAME
A-1	...	...	...

pirobiTi aRniSvnebi LEGEND

SeniSvnebi NOTES

1.
2.
3.
4.

situaciuri sqema
KEY PLAN

dankveTi PRINCIPAL: Sps. akad. gr. nuxaZis saxelobis hematologiisa da transfuziologiis centri

proeqti PROJECT: privat klinika 29 sawolze

nisanarTi ADDRESS: q. Tbilisi winandlisq. #9

Tanandeboba	saxeli, gvari	xelnowera
sapr.-s nT. arq.	i. barnabiSvili	
pr. nT. arq.	n. aleqsiadisi	
nT. konstruqt.	z. gegenkori	
konstruqtori		
Seasrula		
Seanowna		

BLOCK Georgia
Sps. "Blok Jorjia"
saqarTvelo, Tbilisi 0194
nisanarTi 9 Tbilisi
tel./faqsi: (99532) 231047, 911114, (99532) 391992
E-mail: block@block.ge
www.block.ge

arqiteqturuli nawili
ARCHITECTURE

masS. SCALE	1:100	TariRi DATE OF ISSUE	18.06.2012.
nakaZi DRWG.		koreqtireba REVISIONS	

#	koreqt. REV.	TariRi DATE
1		
2		
3		
4		
5		

sxvenis sarTuli

stadia STAGE	indeqsi INDEX	furc. PAGES
nuSa proeqti		

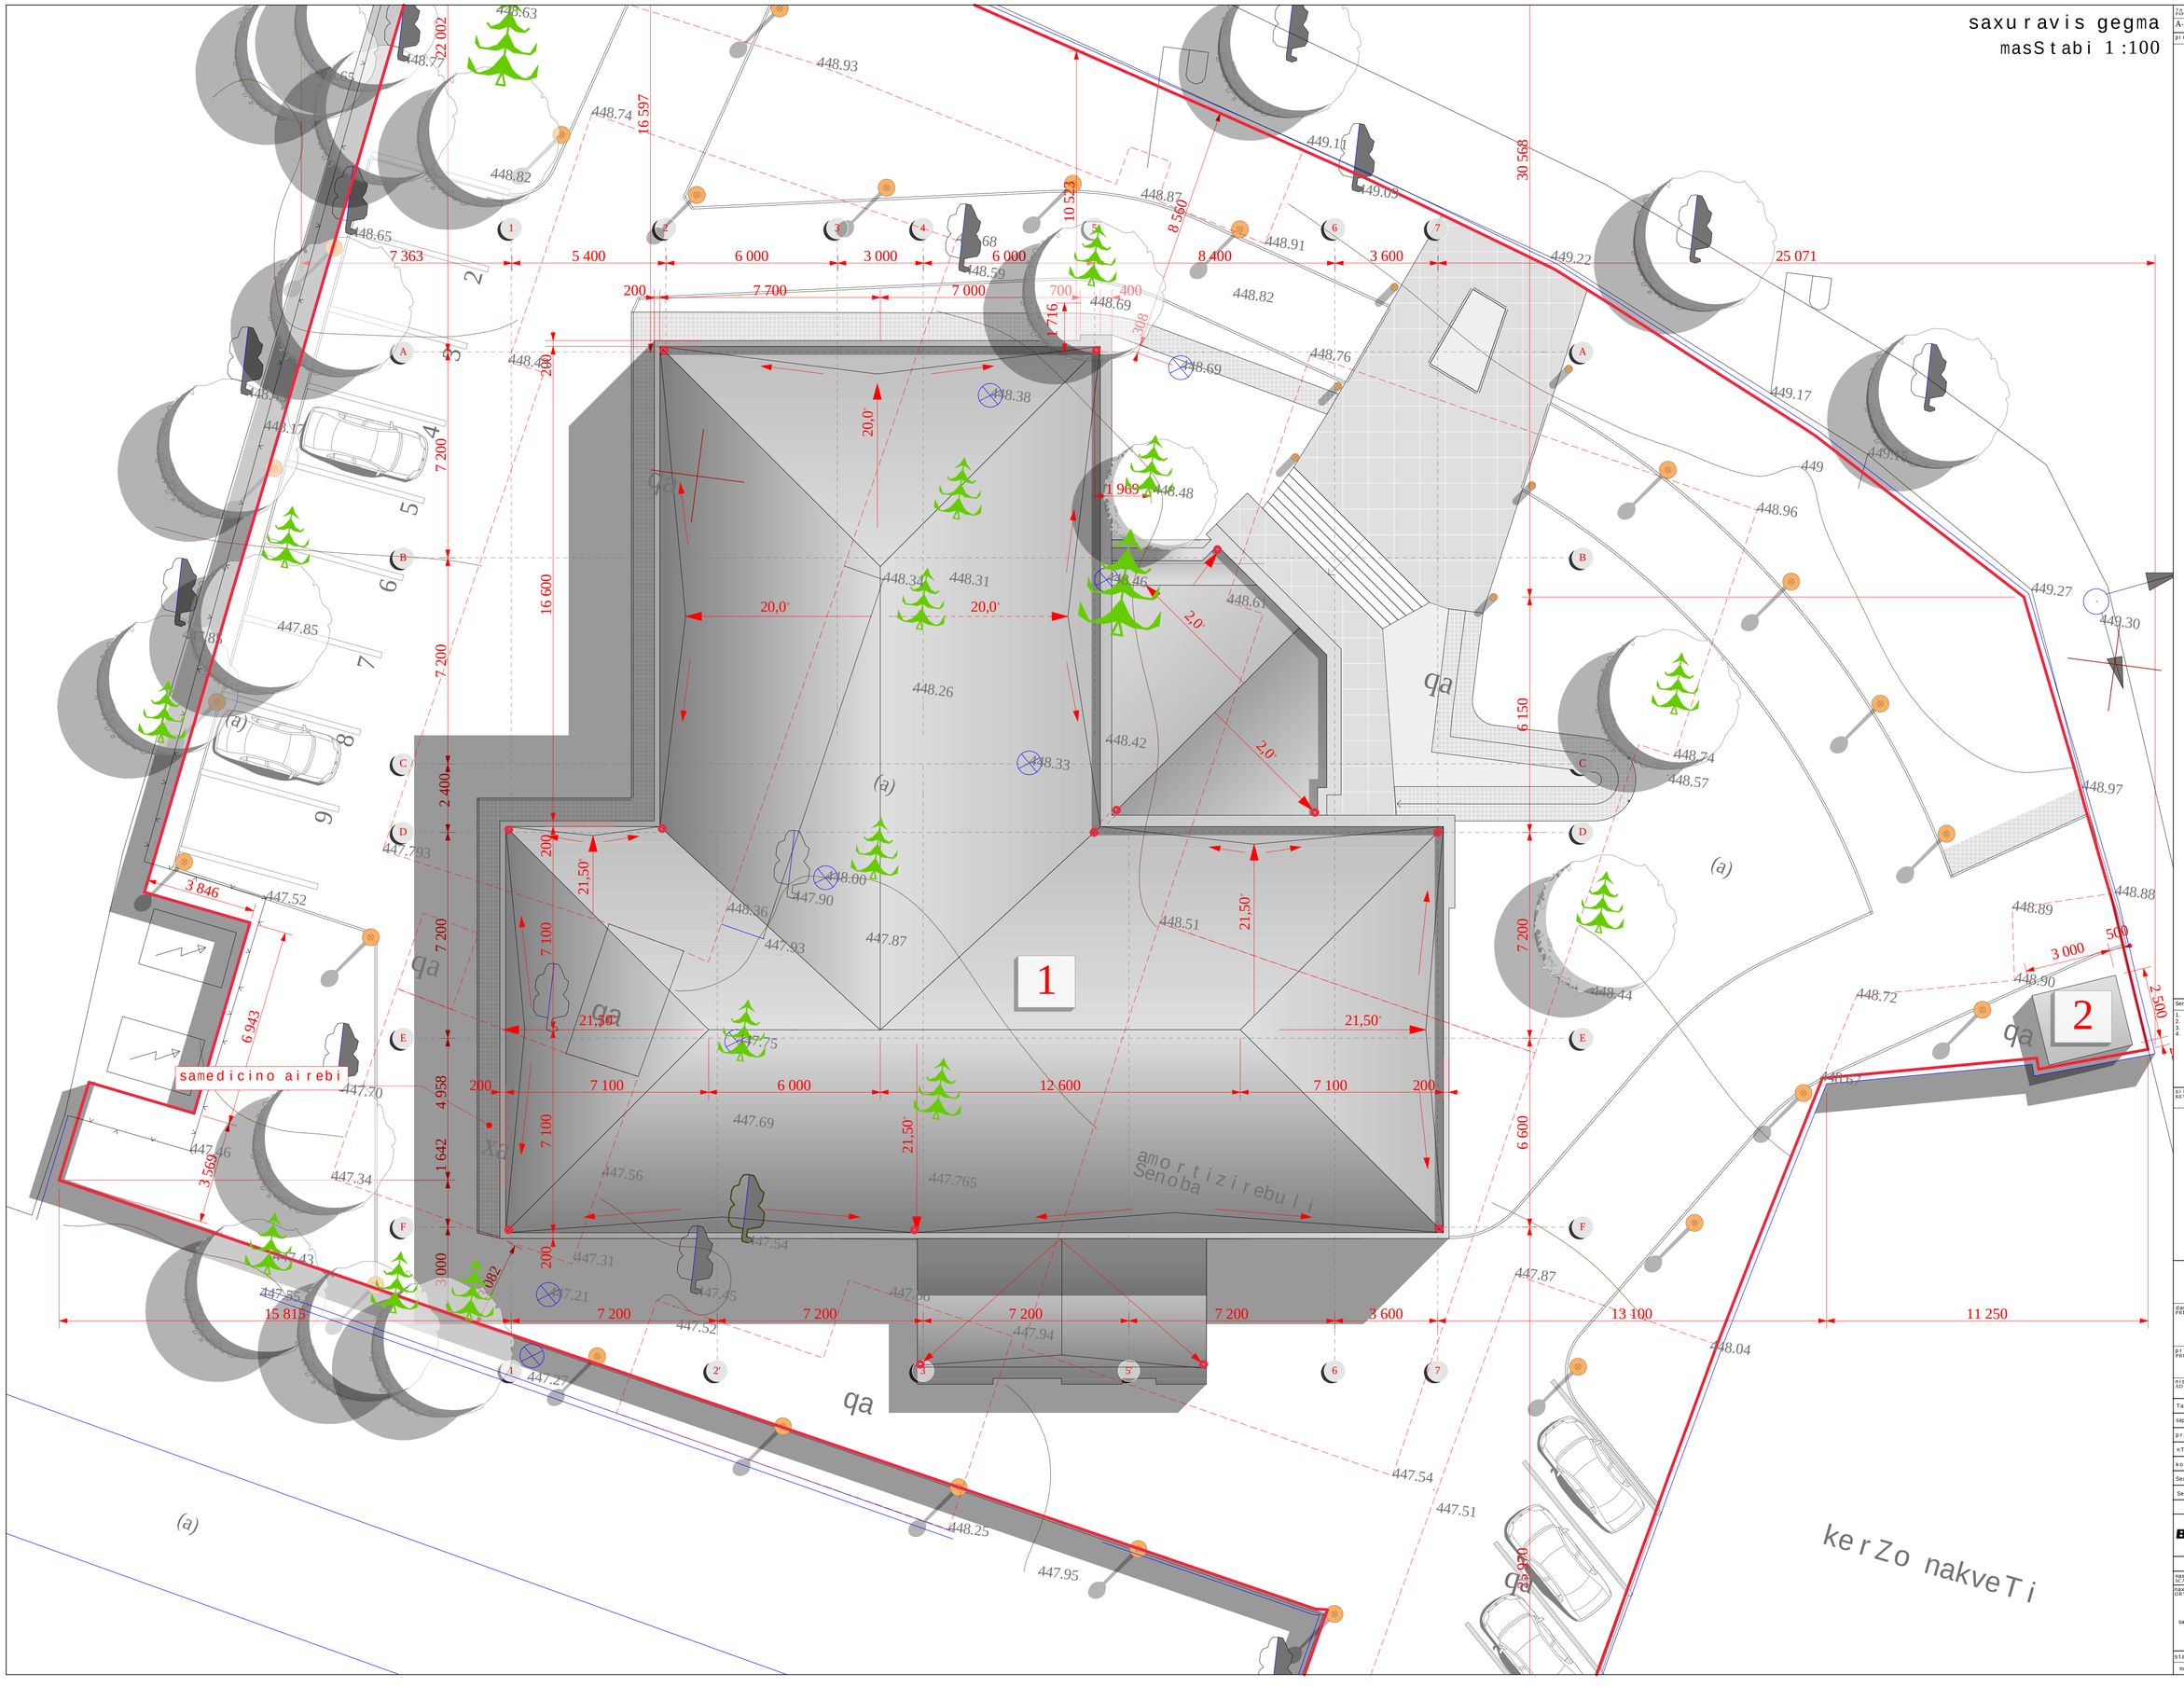

Format PAPER SIZE	dakveTa # CONTRACT #	proeqtis # PROJECT #	Tail is saxeli FILE NAME
A-1	...	...	...
pirobiTi aRniSvnebi			LEGEND

SeniSvnebi NOTES

1.
2.
3.
4.

situaciuri sqema
KEY PLAN

dankveTi PRINCIPAL: Sps. akad. gr. nuxaZis saxel obis hematologiisa da transfuziologiis centri

proeqti PROJECT: privat klinika 29 sawolze

nisamarTi ADDRESS: q. Tbilisi winandlis q. #9

Tanandeboba	saxeli, gvari	xelmowera
sapr.-s mT. arq.	i. barnabiSvili	
pr. mT. arq.	n. alegsiadisi	
mT. konstruqt.	z. gegelkori	
konstruqtori		
Seasrula		
Seanowma		

BLOCK Georgia

Sps. "blok jorjia"
saxeTveTo, Tbilisi 0194
nismarCis q. 29a
tel./faqsi: (99532) 231047, 911114, (99532) 391992
E-mail: block@block.ge
www.block.cz

arqiteqturuli nawili
ARCHITECTURE

masS. SCALE	1:100	TariRi DATE OF ISSUE	18.06.2012.
naxazi DRWG.		koreqtireba REVISIONS	
saxuravis gegma		# koreqt. REV.	TariRi DATE
		1	
		2	
		3	
		4	
		5	
stadia STAGE		indeqsi INDEX	furc. PAGES
nuSa proeqti			