შ.პ.ს კირკიტაძე და კომპანია (ს/ნ 64162940067)

L.T.D "KIRKITADZE & COMPANY"

პეკინის ქ. №27 ტ: 2 37 23 00 მობ: 5 99 56 22 76, ფაქსი: 2 37 23 00

Pekini str. N 27 tel: 2 37 23 00 mob: 5 99 56 22 76, fax: 2 37 23 00

ქალაქი თბილისი, ცურტაველის ქ. №5 (ს/კ 01.18.04.020.045)
შპს "დ ენდ ზ -ს (ID 405234919) საკუთრებაში არსებული 510 კვ.მ. არასასოფლო-სამეურნეო
დანიშნულების მიწის ნაკვეთის და მისი მიმდებარე ტერიტორიის ტოპოგრაფიული

გეგმა

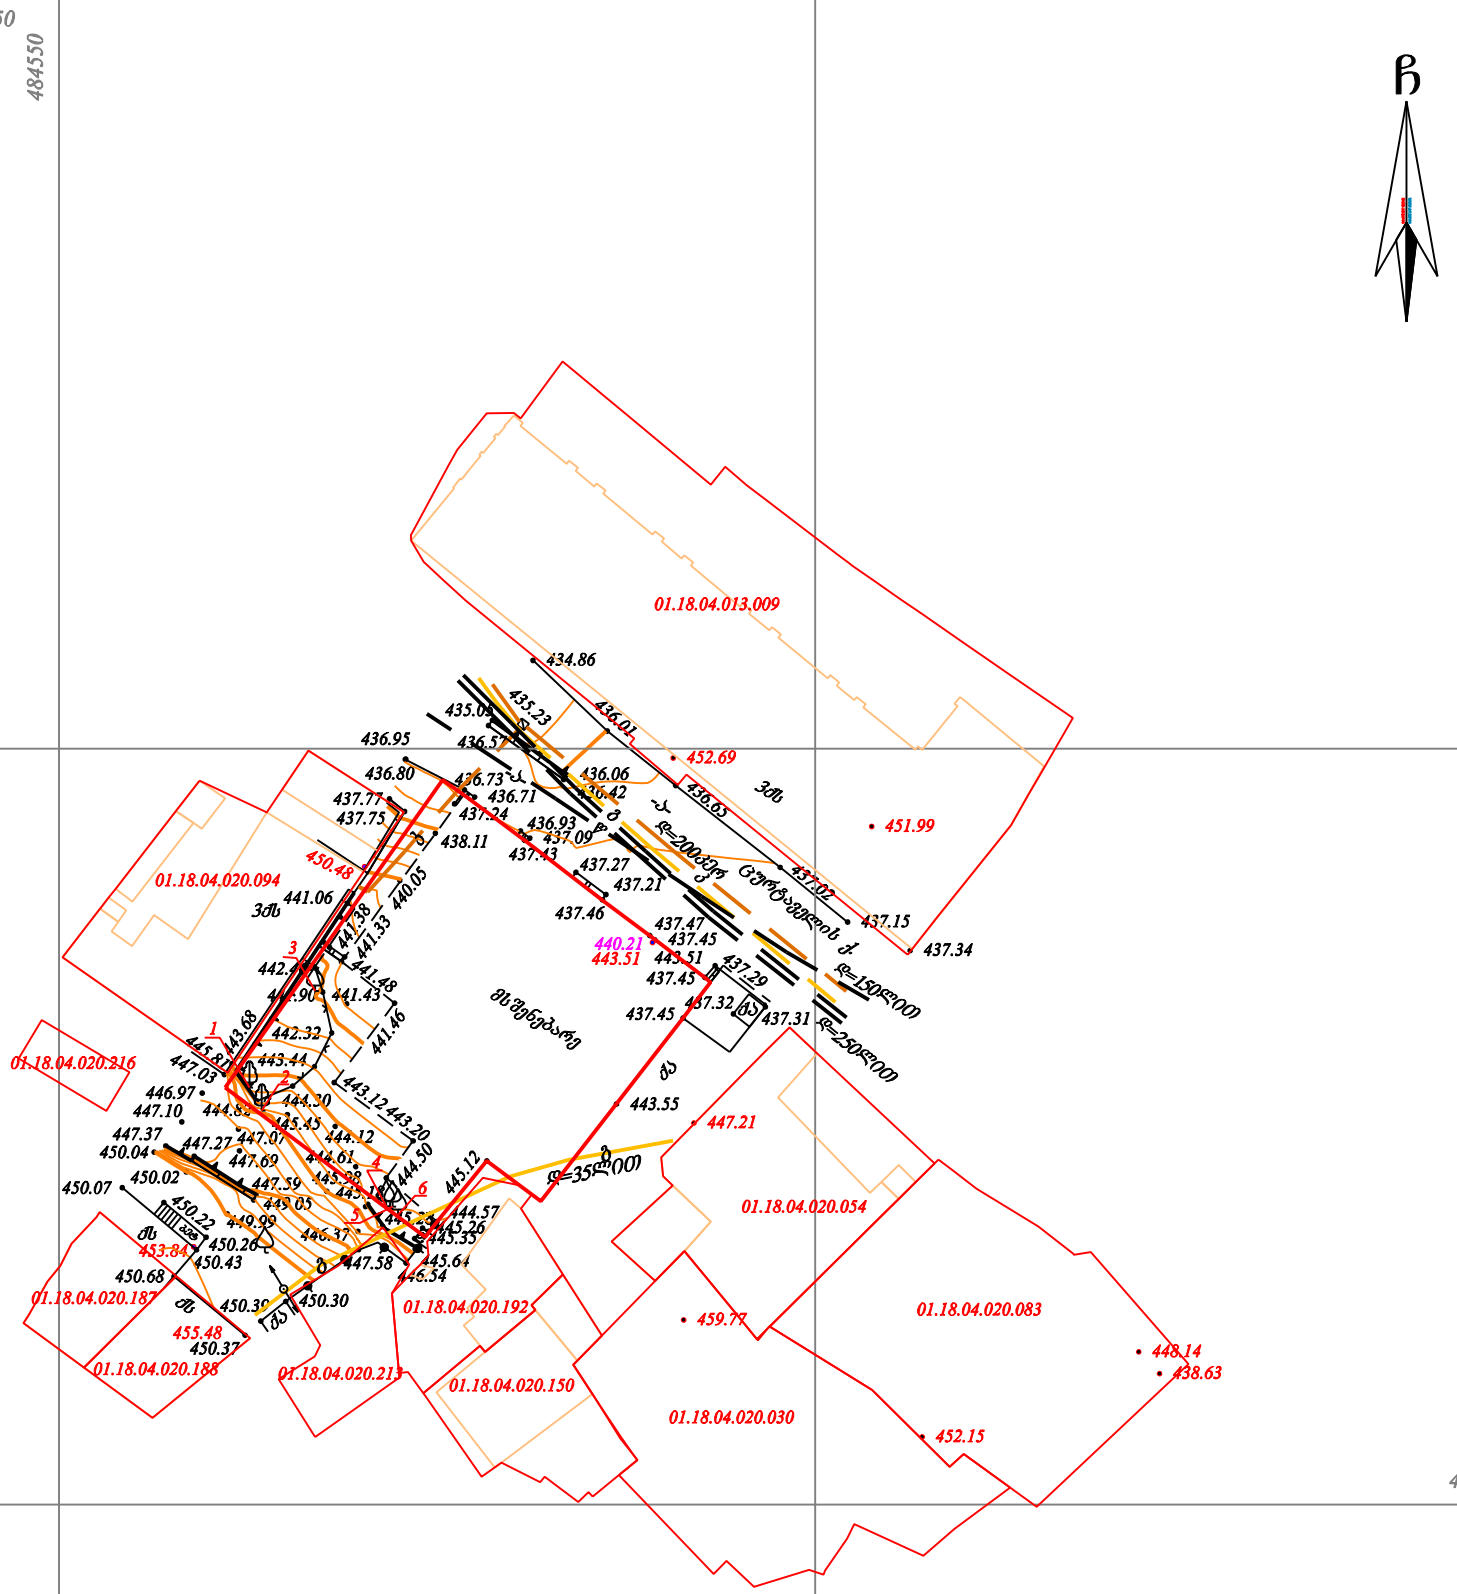
4615050
484550
ჩ
01.18.04.013.009
01.18.04.020.094
01.18.04.020.216
01.18.04.020.187
01.18.04.020.188
01.18.04.020.213
01.18.04.020.192
01.18.04.020.150
01.18.04.020.030
01.18.04.020.054
01.18.04.020.083
452.69
451.99
459.77
447.21
452.15
448.14
438.63
453.84
455.48
443.51
440.21
ელ. ქსელი
ელ. ქსელი
ელ. ქსელი

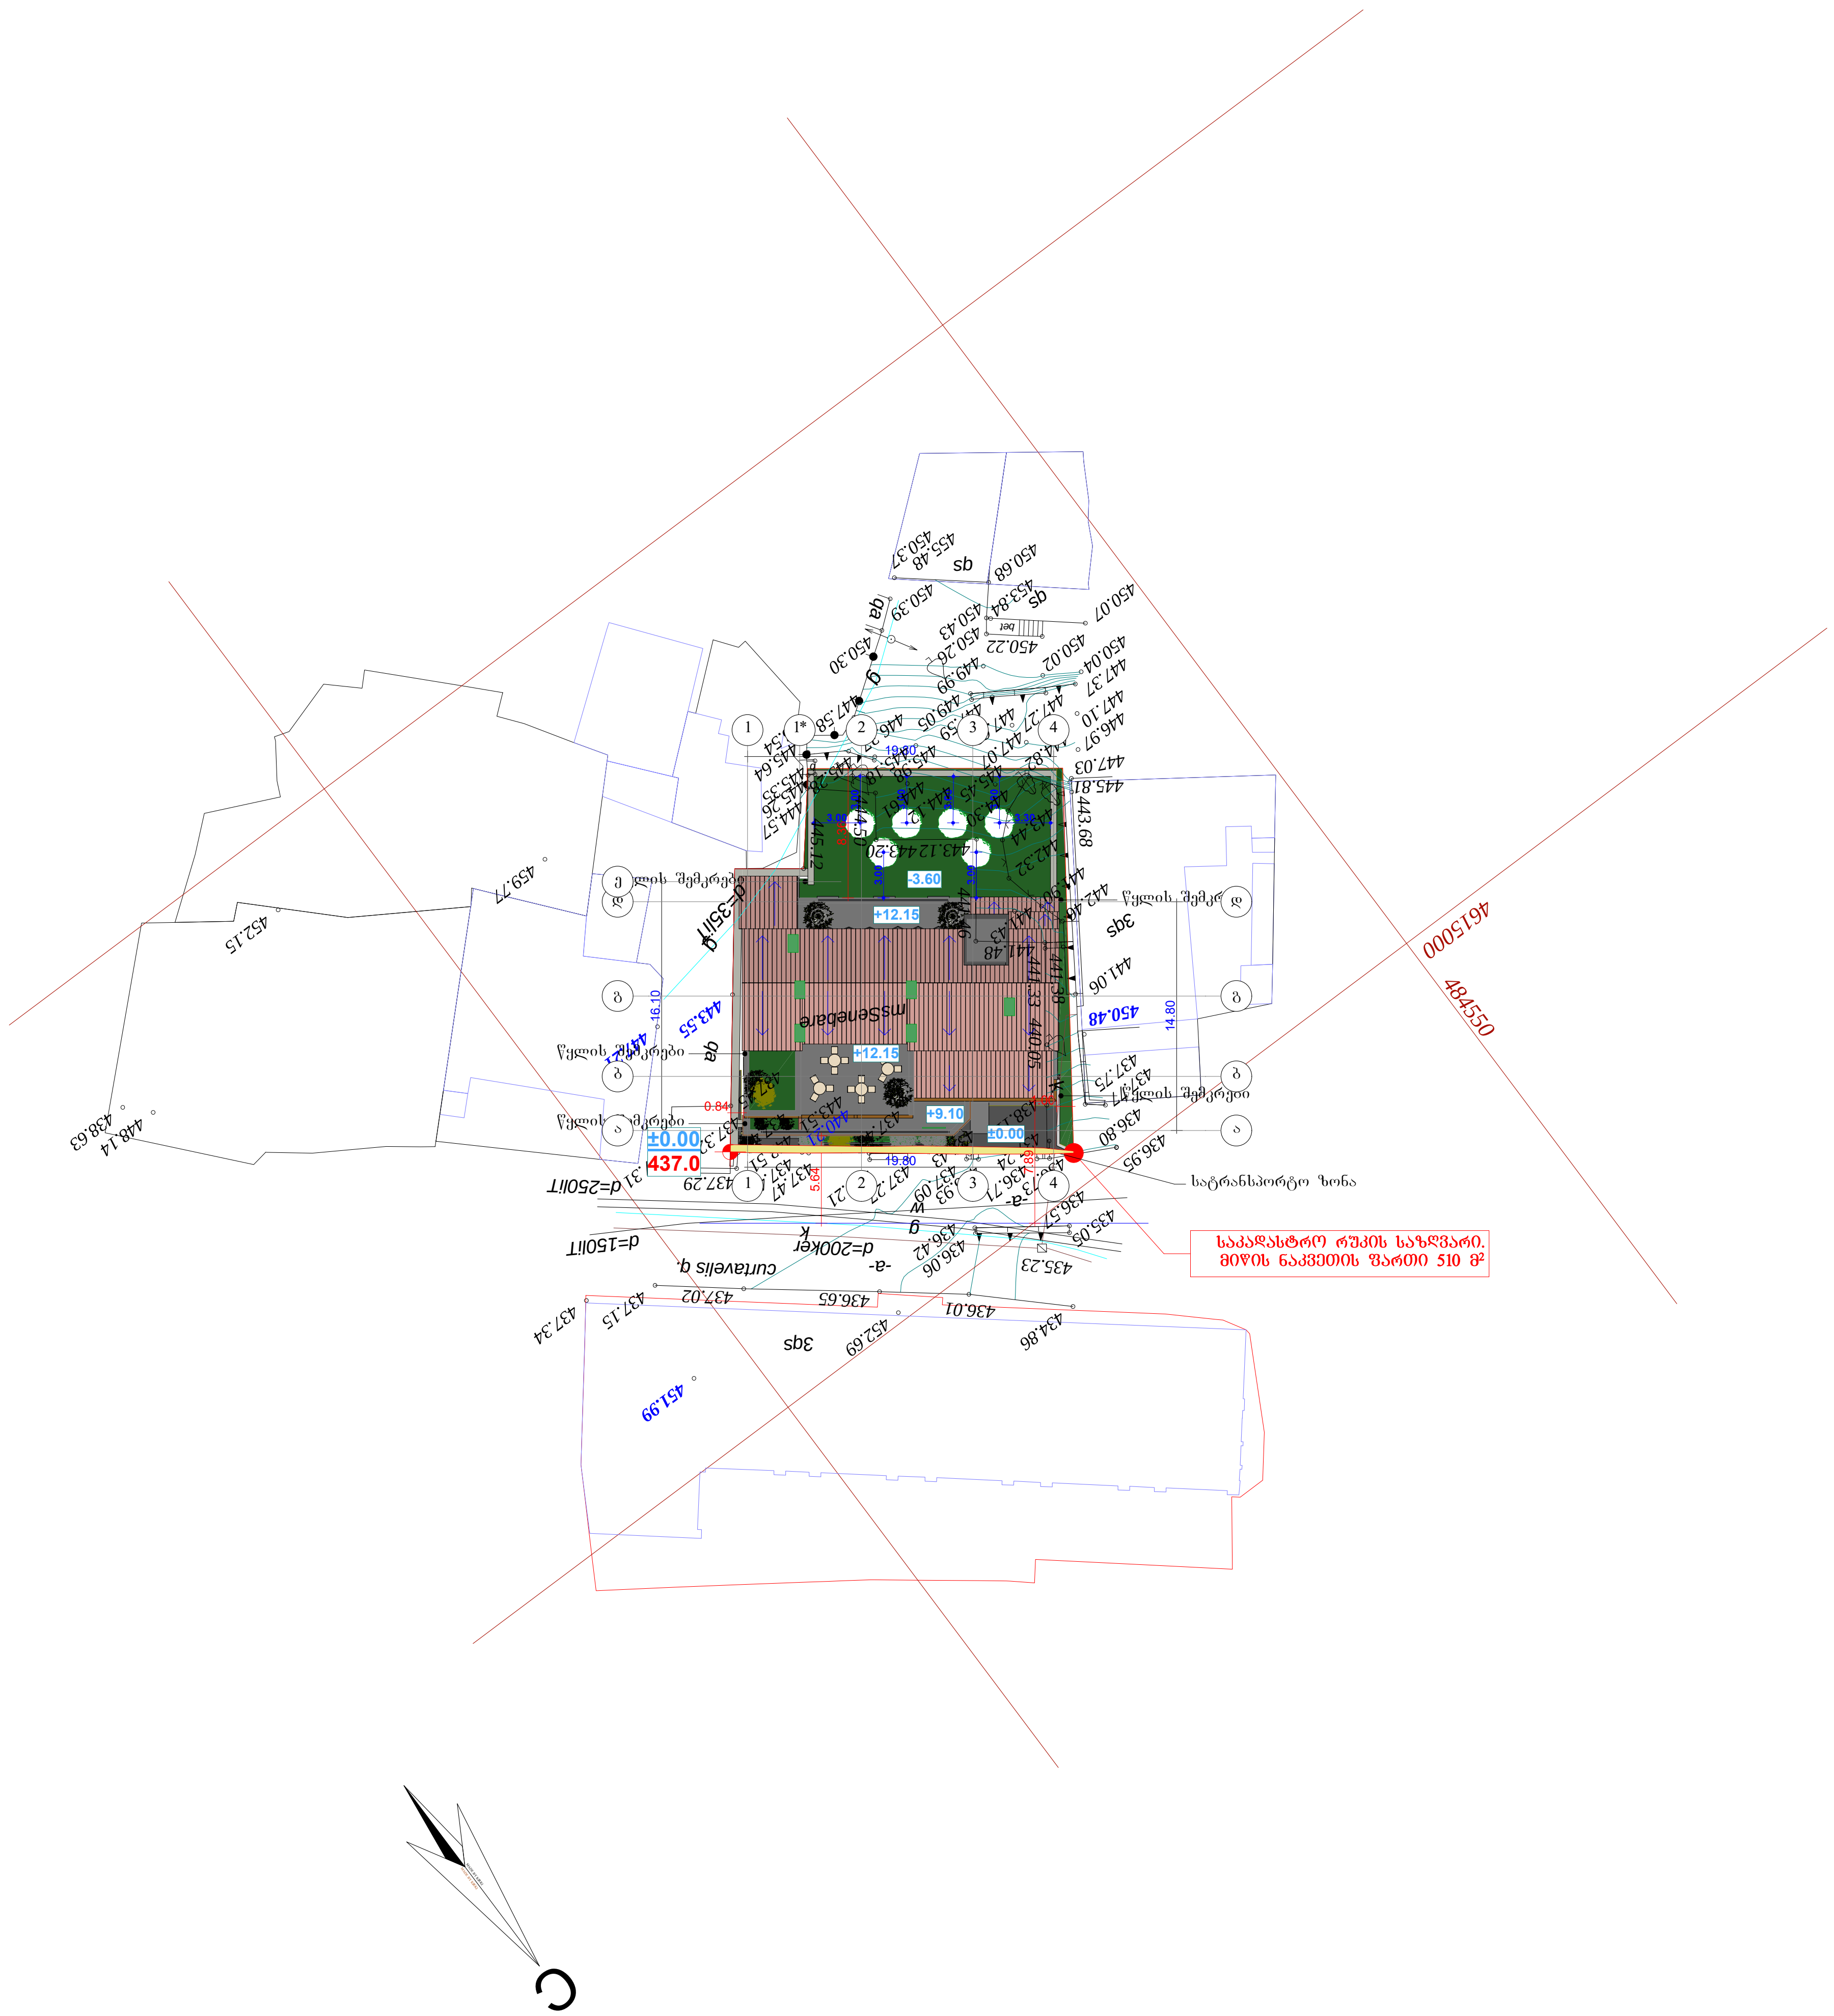

ფორმატი	დაკვეთა №	ფაილის სახელი
A3		

ექსპლიკაცია:

პირობითი ნიშნები:



შენიშვნები:

დამკვეთი	შ.პ.ს დ&ზ
მისამართი	ცურტაველი ქუჩა №5
პროექტის სახელწოდება	სასტუმრო

თანამდებობა	გვარი	ხელმოწერა
დირექტორი		
არქიტექტორი	ჯ. ფსუტური	
შეასრულა	ჯ. ფსუტური	

მისამართი

თბილისი,
სააკაძის დაღმართი №6

მასშტაბი	1-500	ნახაზი: გენგეგმა
თარიღი	2018 წ.	

სტადია	ფურცელი	ფურცლები
არქ. პრ.		