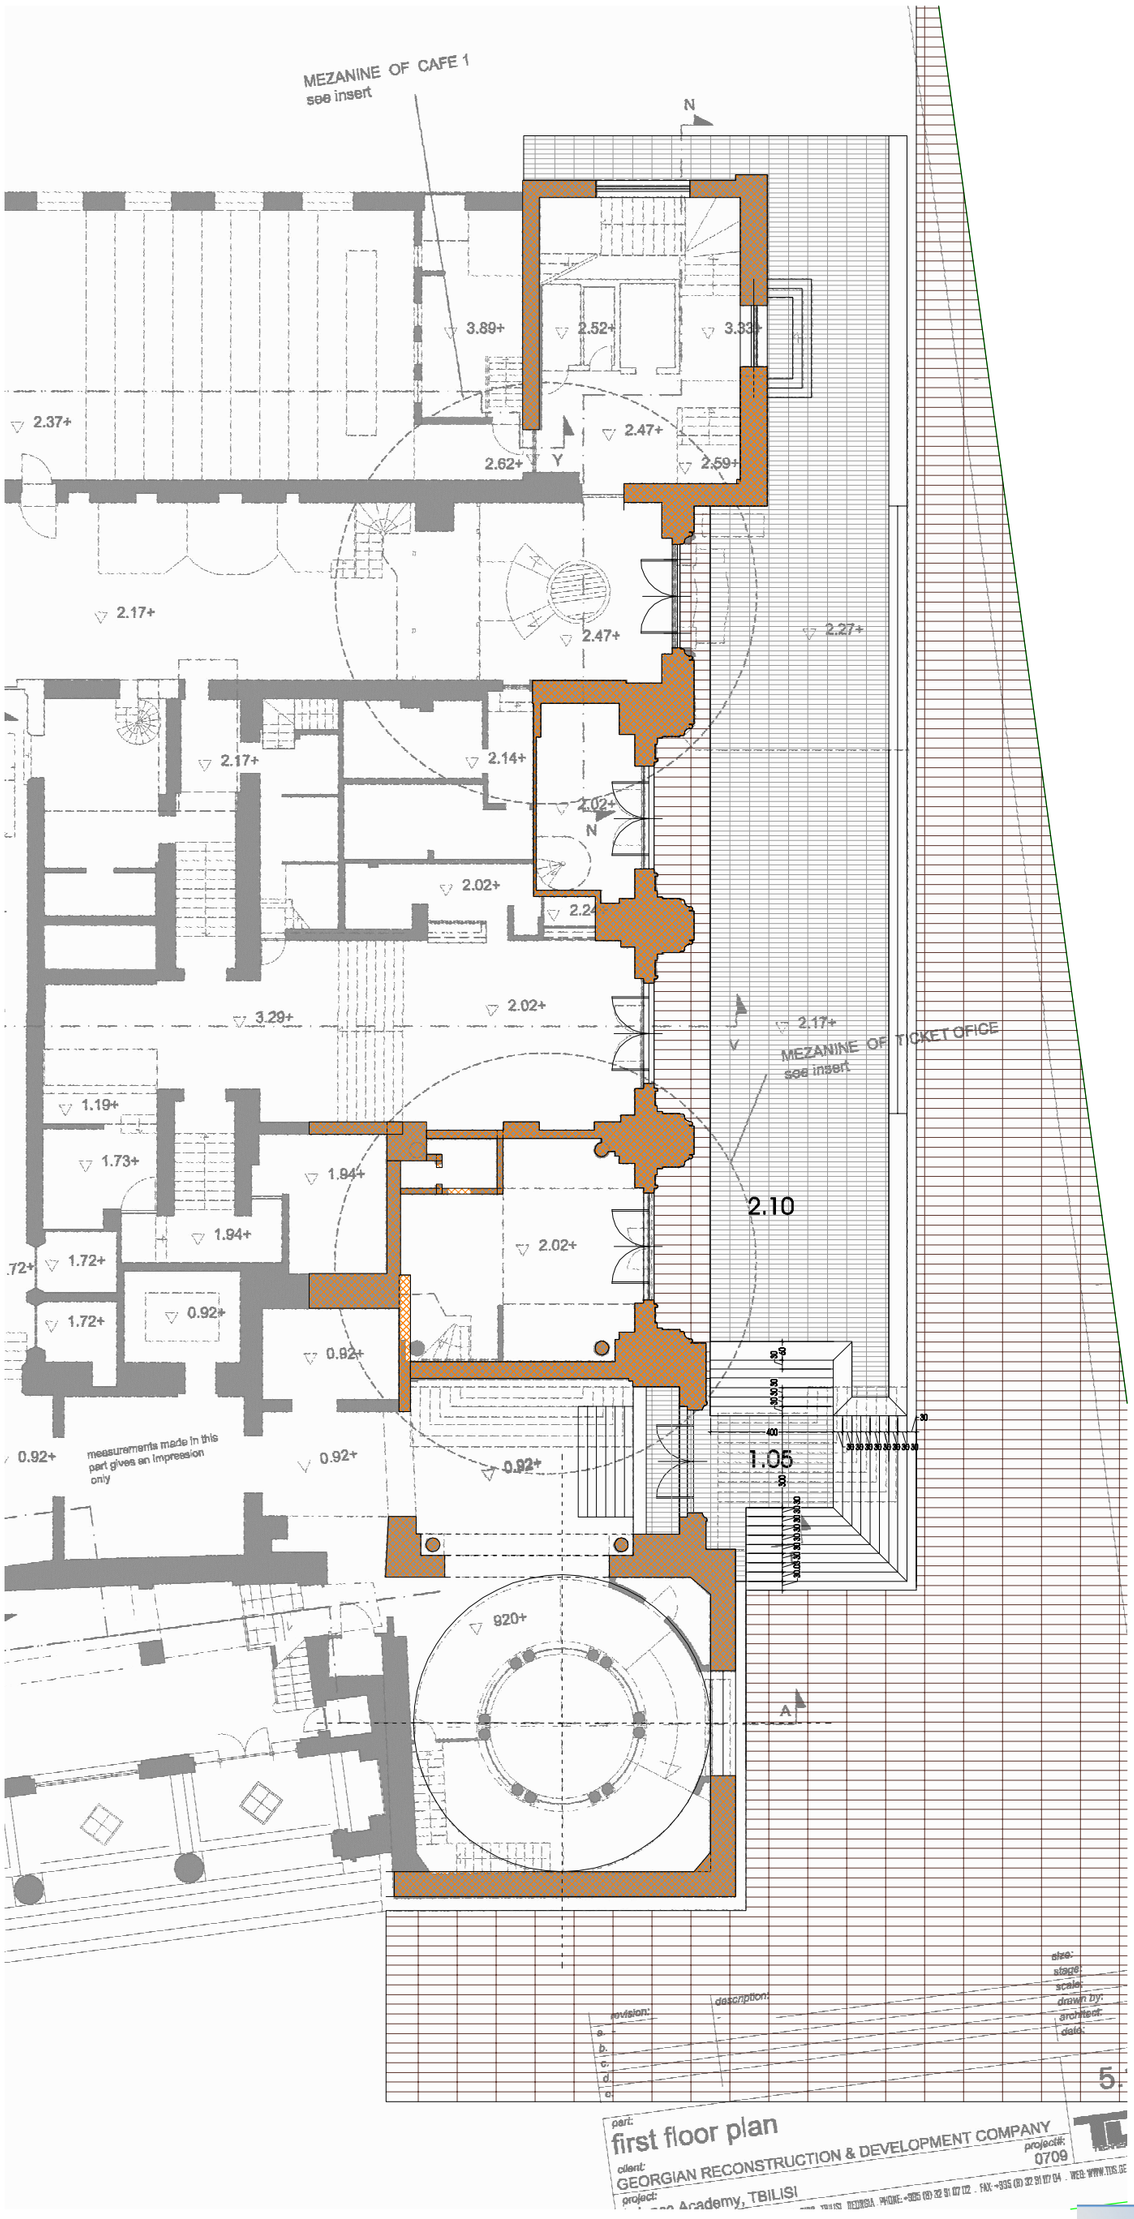

Your complimentary use period has ended. Thank you for using PDF Complete.
Click Here to upgrade to Unlimited Pages and Expanded Features

შპს „გიპროსაგი“
საქართველოს ტერიტორიაზე ფილიალის
ავტორიზებული
gipro saqo
ავტორიზაციის მოწმობა №2165
საქართველო, 0114, თბილისი, ცოტნე დადიანის 1
ტელ.: (+995 32) 464492
ელ-ფოსტა: gipro_saqo@yahoo.com
Company "GIPROSAQO"
Tbilisi Georgia
0114 11 St.
Tbilisi, Georgia
Tel.: (+995 32) 464492
E-mail: gipro_saqo@yahoo.com
License # 2165

დამკვეთის დასახელება:
სპორტის და ახალგაზრდობის საქმეთა სამინისტრო

მშენებლობის ობიექტის დასახელება:
ახალი მოწყობა ახლებულ ტერიტორიაზე

მშენებლობის მისამართი:
ქ. თბილისი, ფილტვის ავადმყოფობის რაიონი, ცხვარძის ქ. №8

დამკვეთი:	ქალაქის მერია	დანართი: Ა-21
არქიტექტორი	გ. კვინიკაძე	ფურცელი: Ა-2
პროექტის ხელმძღვანელი	გ. კვინიკაძე	
პატრონი	დ. ვაშაყმაძე	
დაპროექტდა	გ. ქორქოლაშვილი	
შემოწმდა	ჯ. ფილაური	

პროექტის ეტაპი

ესკიზი		
ტექნიკური პროექტი		
სამუშაო ნახაზები		

ნახაზის დასახელება:	ფილიალის ფურცელი	
ნახაზის ნომერი:	101	
ნახაზის ფართობი:	00.0 მ²	
მასშტაბი:	1:00	
ნახაზის ტიპი:	ა-1	
ნახაზის ტიპი:	ფ-1	
ნახაზის ტიპი:	ა-1	

±0.00	ნიშნული (მეტრებში)
	ნიშნული (სანტიმეტრებში)
	ჯვრების ბადისებური ღერძები
	ლერძის ნომერი
	ახალი ნაგებობა
	არსებული ნაგებობა, რომელიც რჩება
	არსებული ნაგებობა, რომელიც ნგრევა

D:\My Documents\VESHAPA\bazroba\RENDER\03\07.jpg

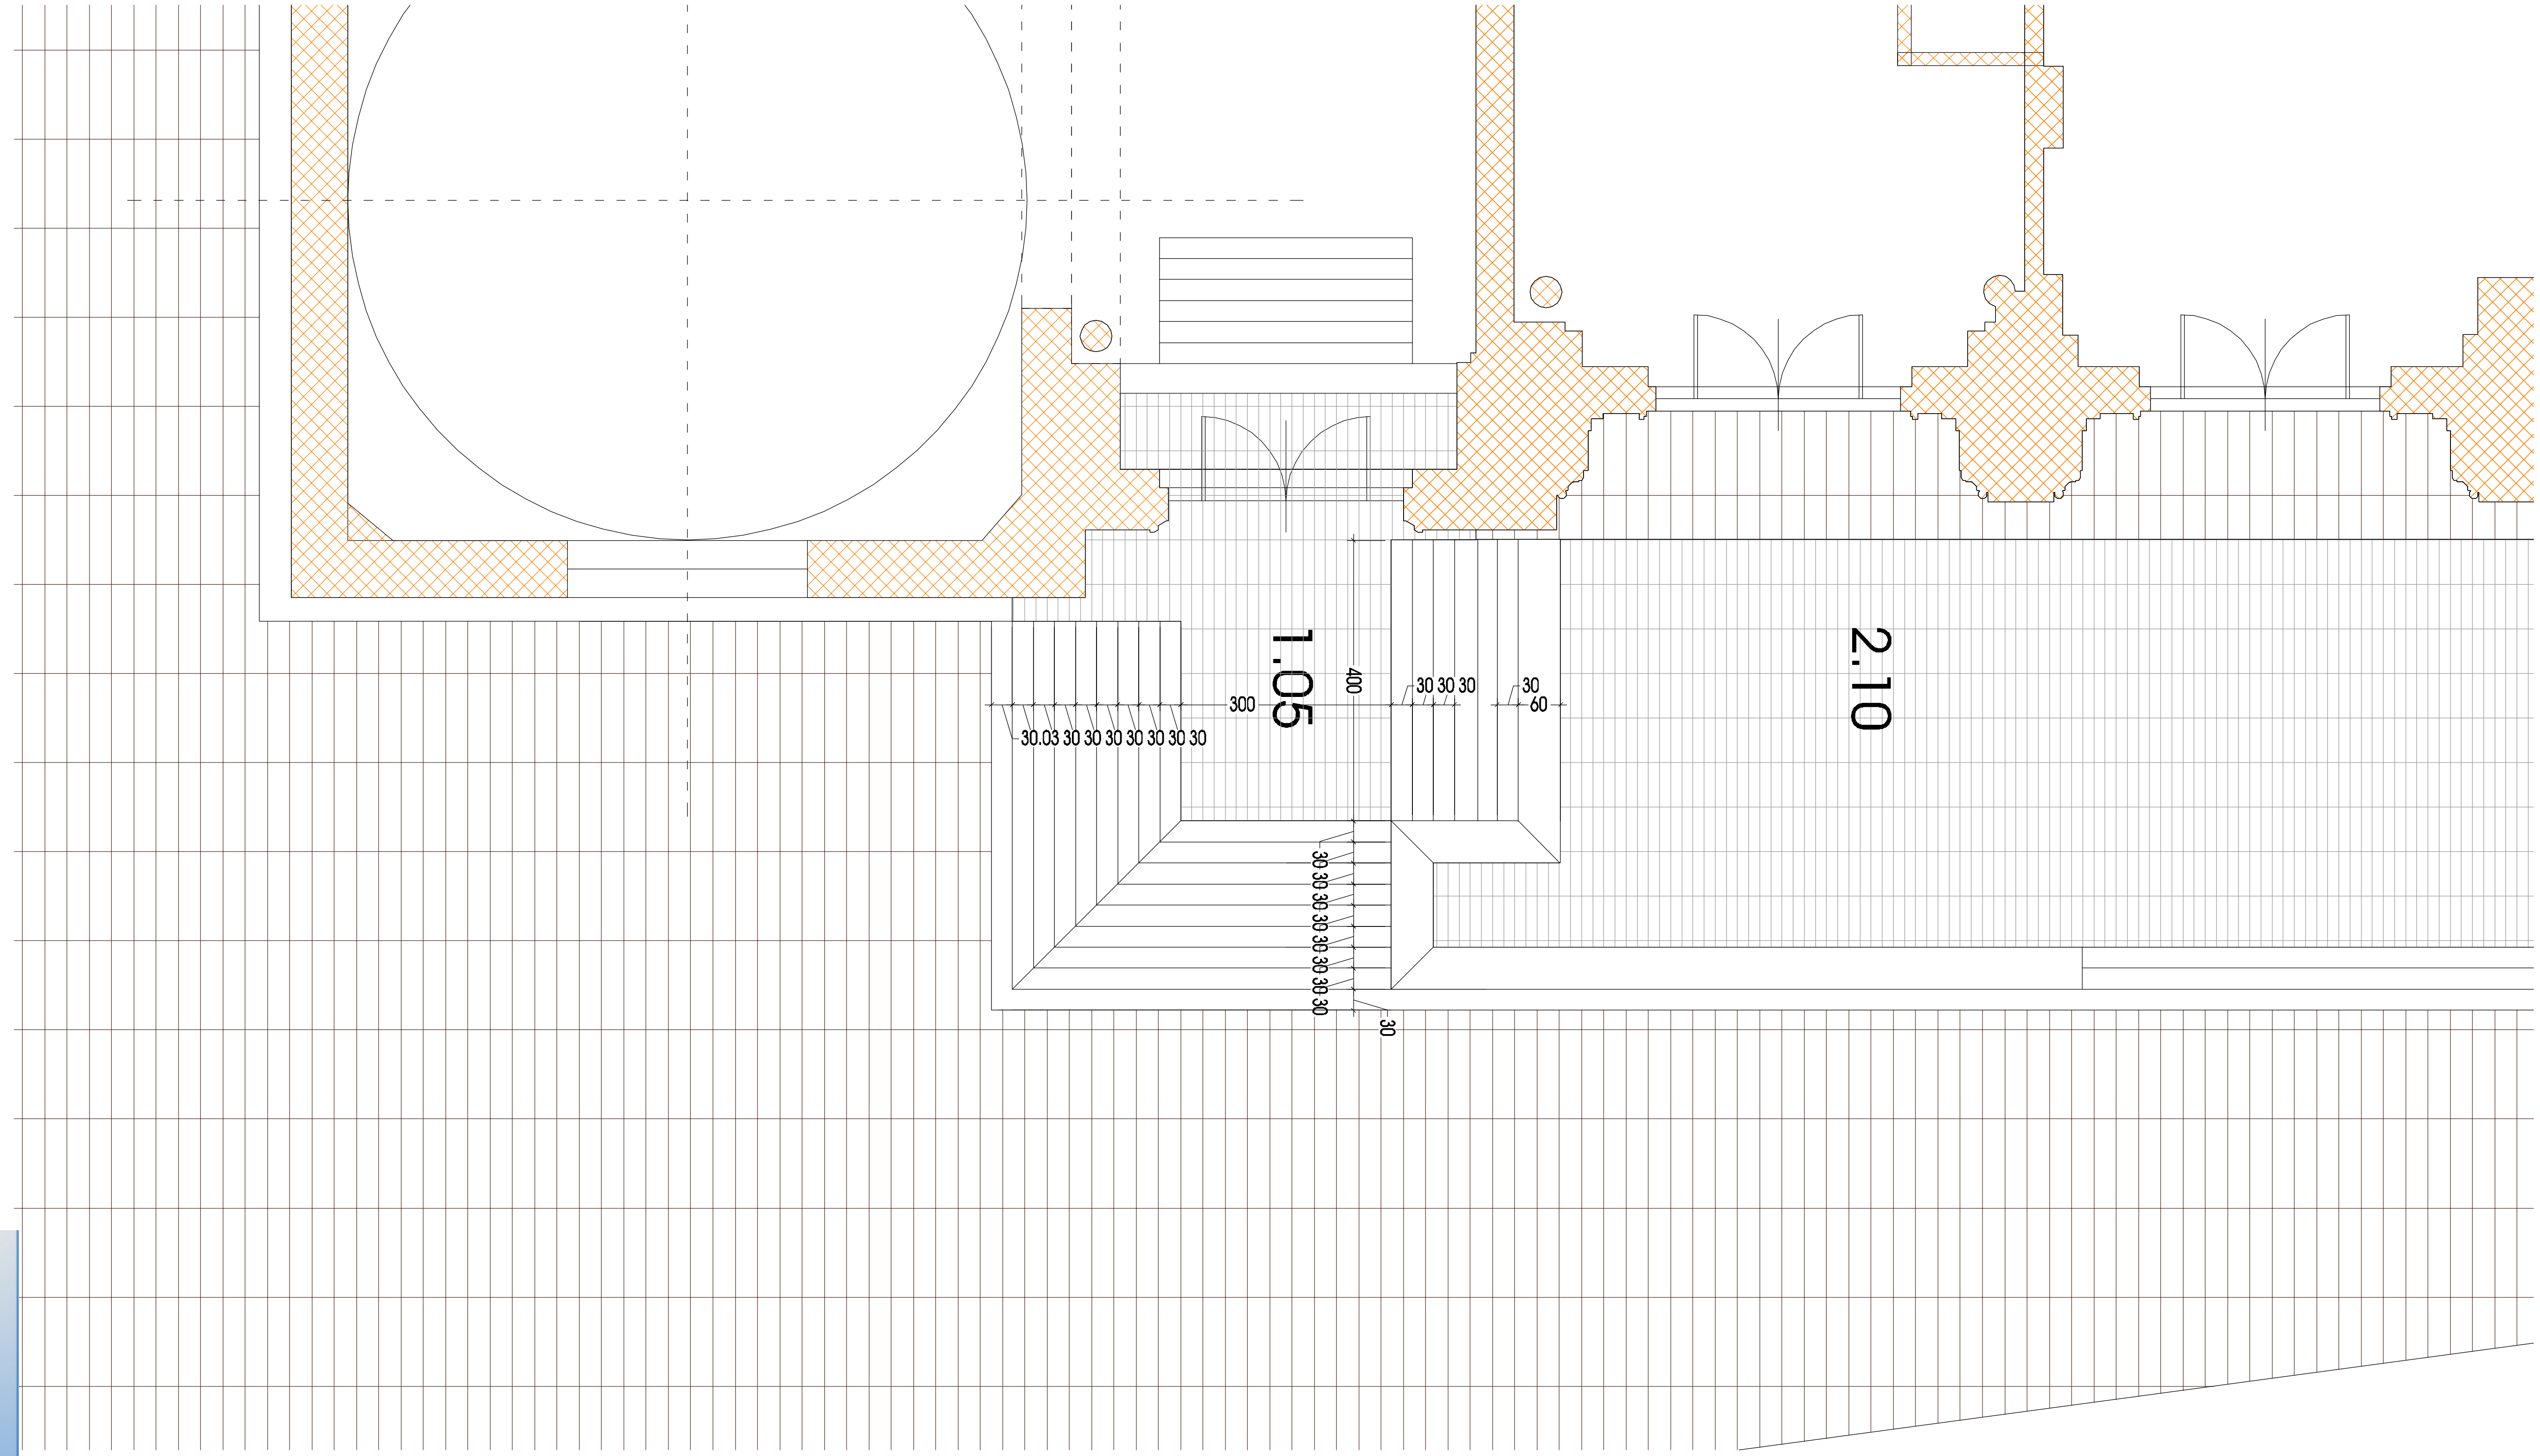

D:\My Documents\VESHAPA\bazroba\RENDER\03\07.jpg

პირობითი აღნიშვნები	
101	სათავსოს ნომერი
00.0 მ²	სათავსოს ფართი
ტ-1	იატაკის ტიპი
კ-1	კარების ტიპი
ფ-1	ფანჯრის ტიპი
ვტ-1	ვიტრაჟის ტიპი

პირობითი აღნიშვნები	
±0.00	ნიშნული (გეგმაზე)
±0.00	ნიშნული (ჭრილებზე და ფასადებზე)
1	ჭრილის ხაზი
ა	ღერძის მაჩვენებელი ნომერი
	საპროექტო რკ/ბ კოლონა, კედელი
	საპროექტო კედელი, ტიხარი

ფურცლის დასახელება: კიბის მოწყობისა და კარის გაჭრის გეგმა		მასშტაბი	ობიექტის სახელწოდება: კარის მოწყობა არსებულ ღიობში
დირექტორი	გ. კვიწინაშვილი		ობიექტის მისამართი: ქ. თბილისი, დიდუბე-ჩუღურეთის რაიონი, ცაბაძის ქ. №8 — ფურცელი ა-2
არქიტექტორი	გ. კვიწინაშვილი		
ავტორი	დ. ვეშაპიძე		
დაამუშავა	გ. ქოროღლიშვილი		დამკვეთი: ქალაქის გული — ფურცლები ა-21
შეამოწმა	პ. მაისურაძე		

Your complimentary use period has ended. Thank you for using PDF Complete.
PDF Complete
Click Here to upgrade to Unlimited Pages and Expanded Features

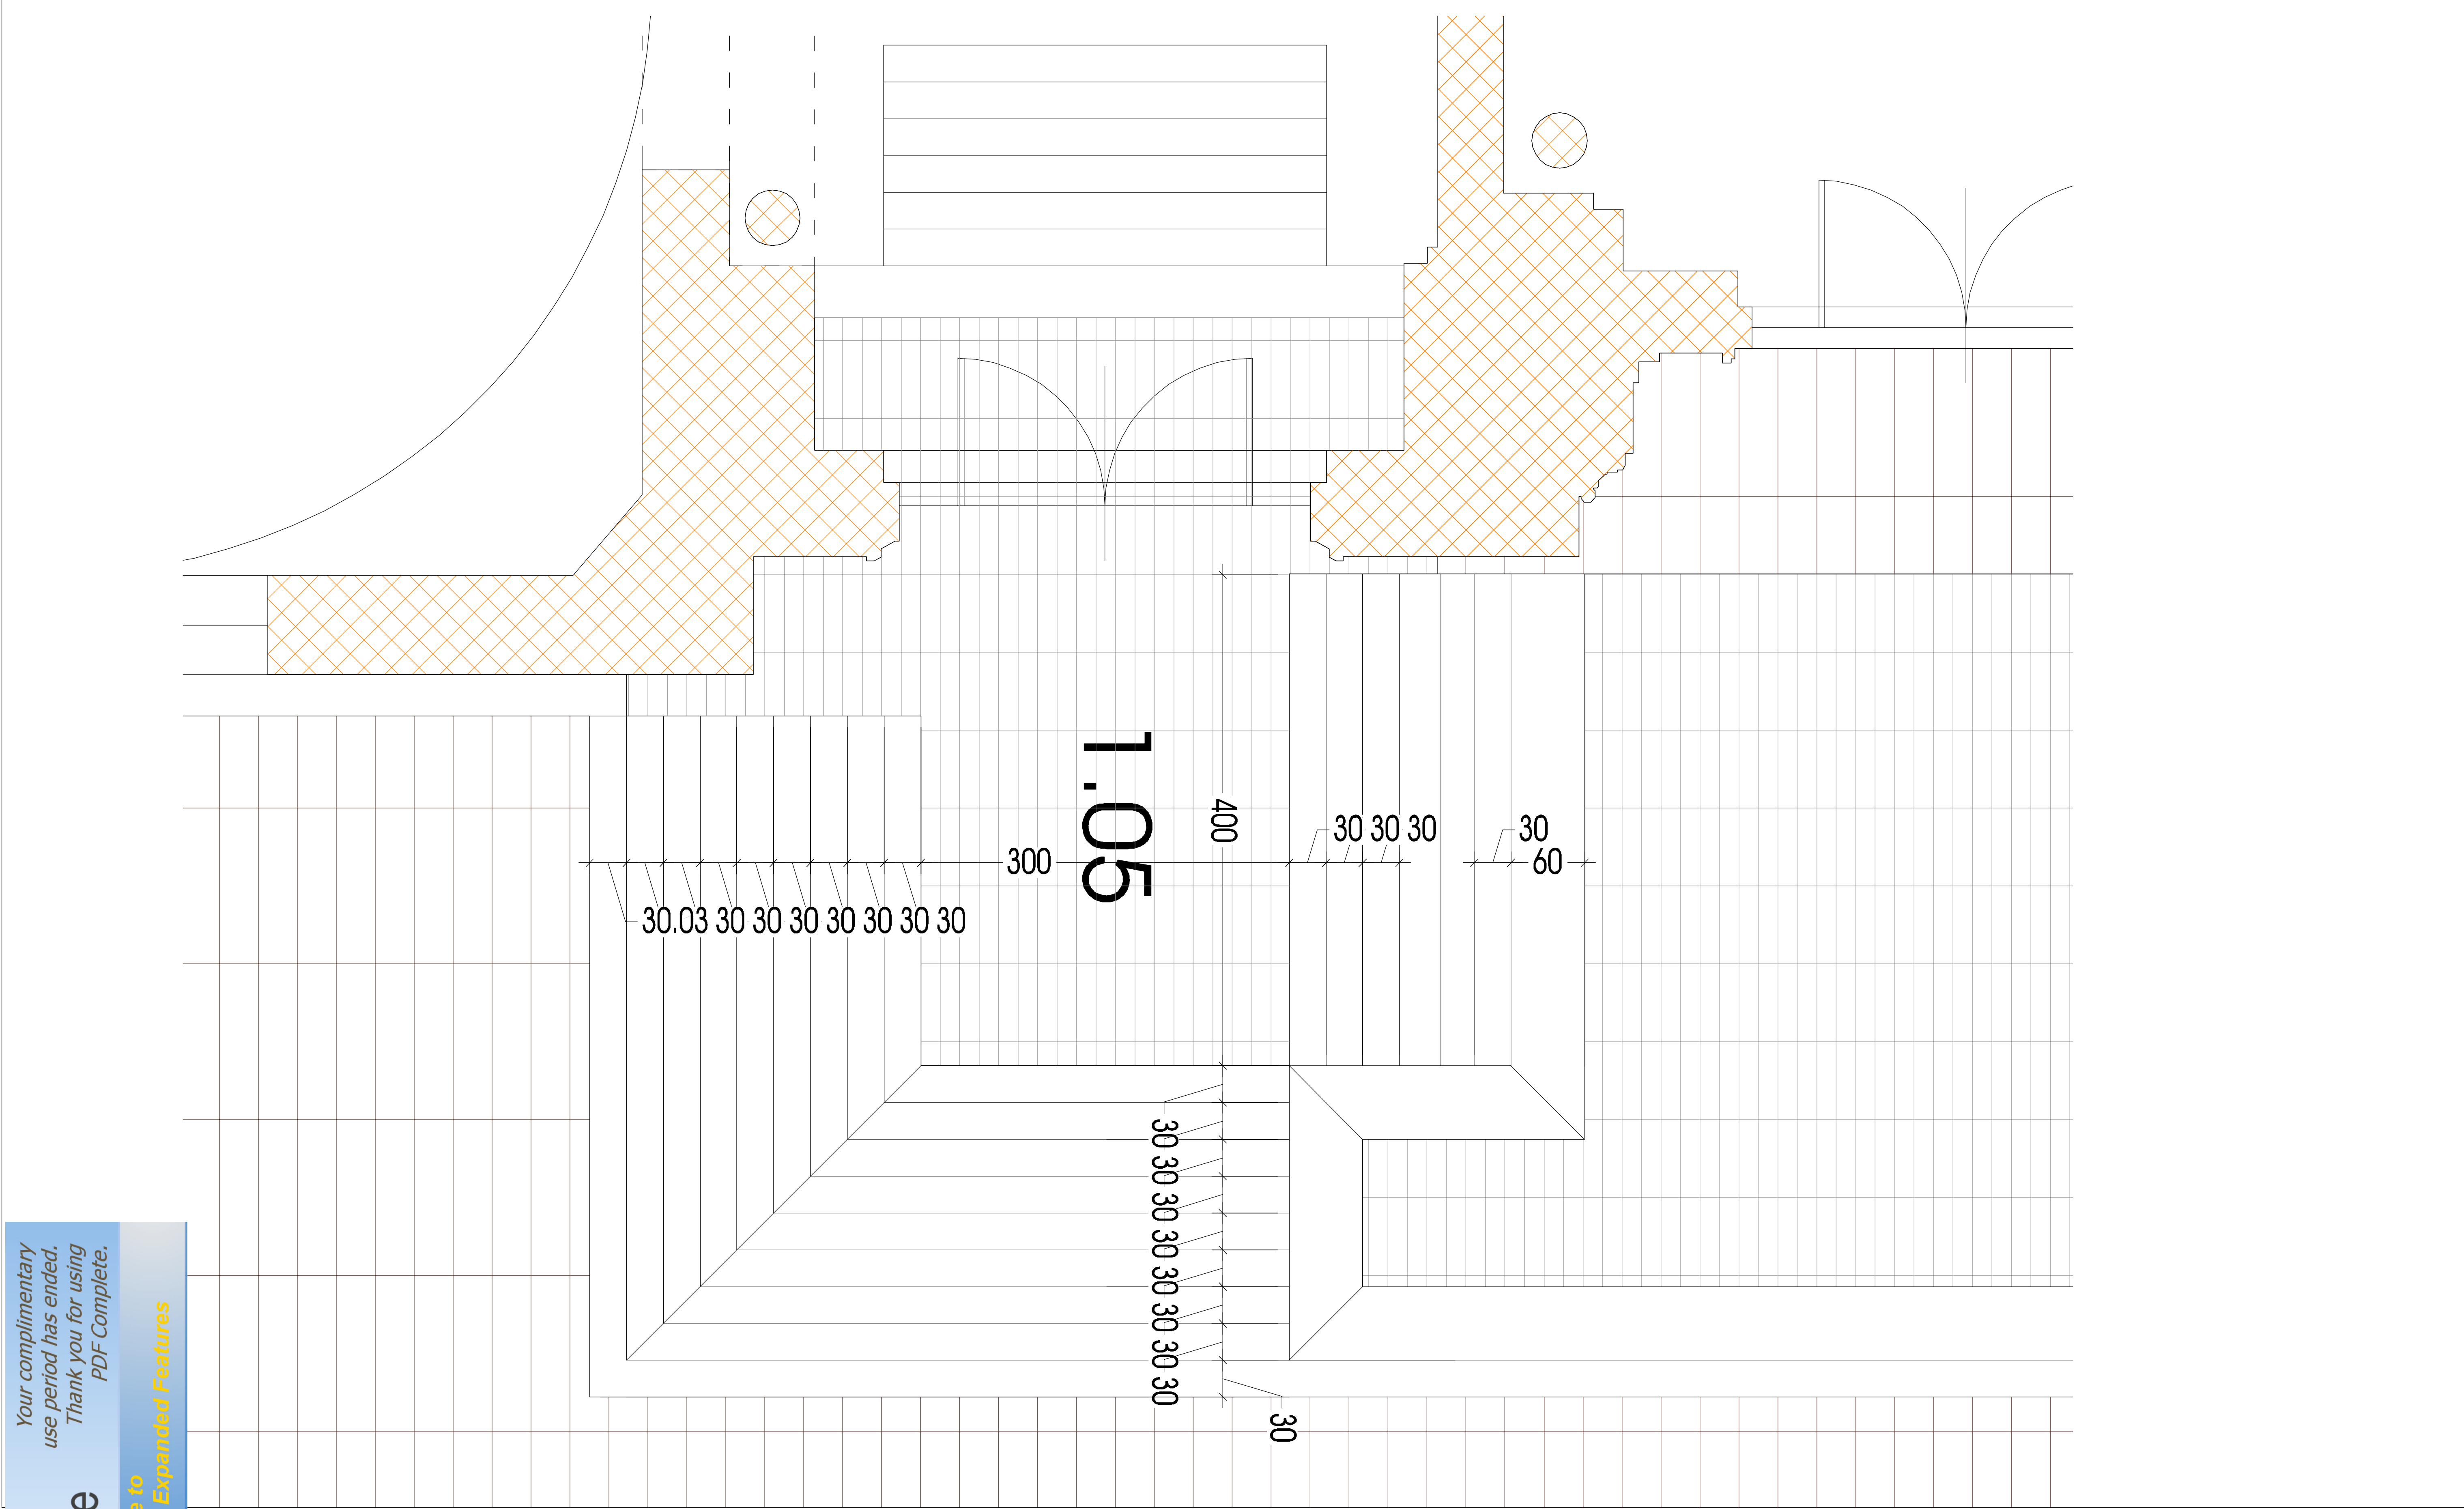

PDF Complete
Your complimentary use period has ended. Thank you for using PDF Complete.
Click Here to upgrade to Unlimited Pages and Expanded Features

D:\My Documents\VESHAPA\bazroba\RENDER\03\07.jpg

პირობითი აღნიშვნები	
101	სათავსოს ნომერი
00.0 მ²	სათავსოს ფართი
ტ-1	იატაკის ტიპი
კ-1	კარების ტიპი
ფ-1	ფანჯრის ტიპი
ვტ-1	ვიტრაჟის ტიპი

პირობითი აღნიშვნები	
±0.00	ნიშნული (გეგმაზე)
±0.00	ნიშნული (ჭრილებზე და ფასადებზე)
1	ჭრილის ხაზი
ა	ღერძის მაჩვენებელი ნომერი
	საპროექტო რ/ბ კოლონა, კედელი
	საპროექტო კედელი, ტიხარი

ფურცლის დასახელება: კიბის მოწყობისა და კარის გაჭრის გეგმა		მასშტაბი
დირექტორი	გ. კვიწინაშვილი	
არქიტექტორი	გ. კვიწინაშვილი	
ავტორი	დ. ვეშაპიძე	
დაამუშავა	გ. ქოროღლიშვილი	
შეამოწმა	ჯ. მაისურაძე	

ობიექტის სახელწოდება: კარის მოწყობა არსებულ ღიობში	
ობიექტის მისამართი: ქ. თბილისი, დიდუბე-ჩუღურეთის რაიონი, ცაბაძის ქ. №8	ფურცელი ა-2
დამკვეთი: ქალაქის გული	ფურცლები ა-21

შპს godaco+
Company "GODACO+"
Tbilisi, Georgia
Delisi III St,
Tel/fax: (+99532) 484492
E_mail: <godaco@gol.ge>
License # 2165



