საძართველო

№
№

ბაგები

სიტუაციური ნახაზი

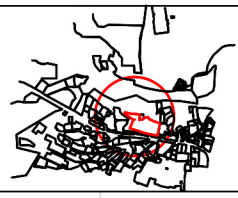

მისამართი: ქალაქი თბილისი, წყნეთის გზატკეცილი №35ბ /
ქალაქი თბილისი, გზატკეცილი წყნეთი №35, მიმდებარედ

ფართობი: 9176 კვ.მ. არასასოფლო-სამეურნეო საკ.კ 01.14.07.001.060

მოსარგებლე: შ.პ.ს. "ახალი სკოლა"

განყოფილების უფროსი		
მთავარი სპეციალისტი		

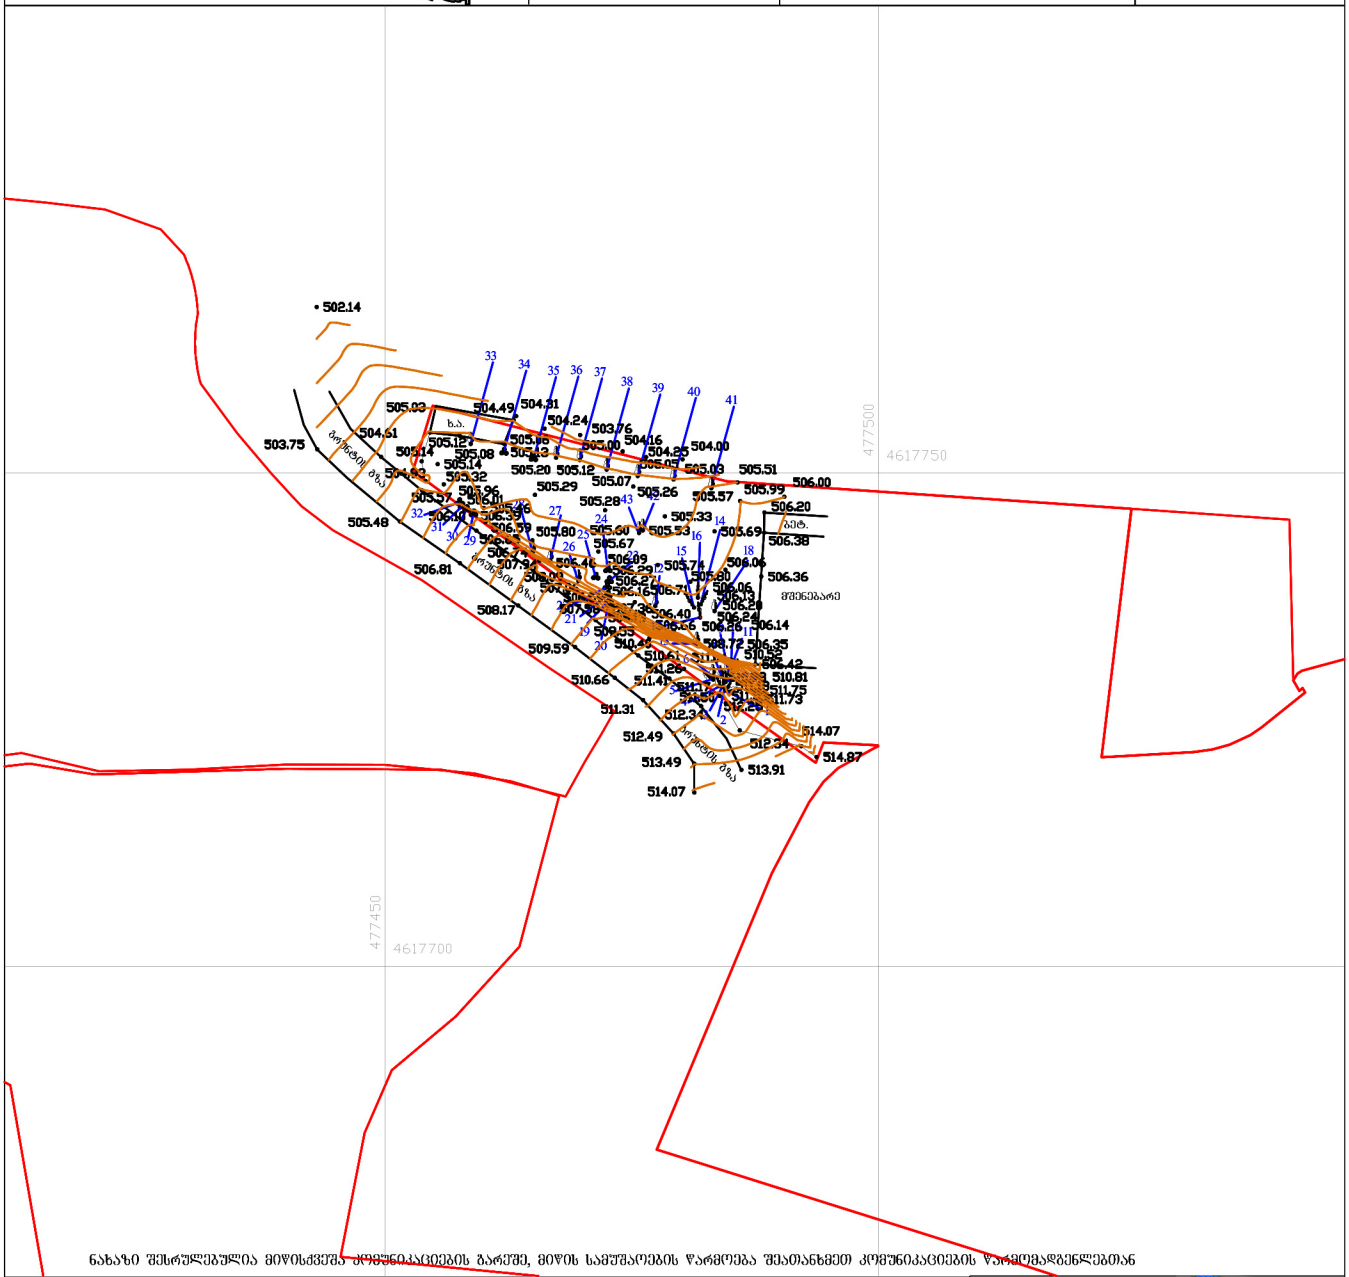
502.14
503.75
504.51
505.03
504.49
504.31
504.24
503.76
505.00
504.16
504.25
504.00
505.03
505.51
505.14
505.08
505.13
505.14
505.20
505.12
505.07
505.29
505.26
505.57
505.99
506.00
506.20
505.48
505.28
505.33
505.53
503.69
506.38
506.81
505.80
505.67
506.09
505.74
506.06
506.36
508.17
506.40
506.24
506.14
509.59
506.55
506.26
506.35
506.42
510.66
510.81
511.31
511.75
512.49
512.34
514.07
513.49
513.91
514.87
514.07
ბილიკის ბაზა
ბაზა
ბაზა

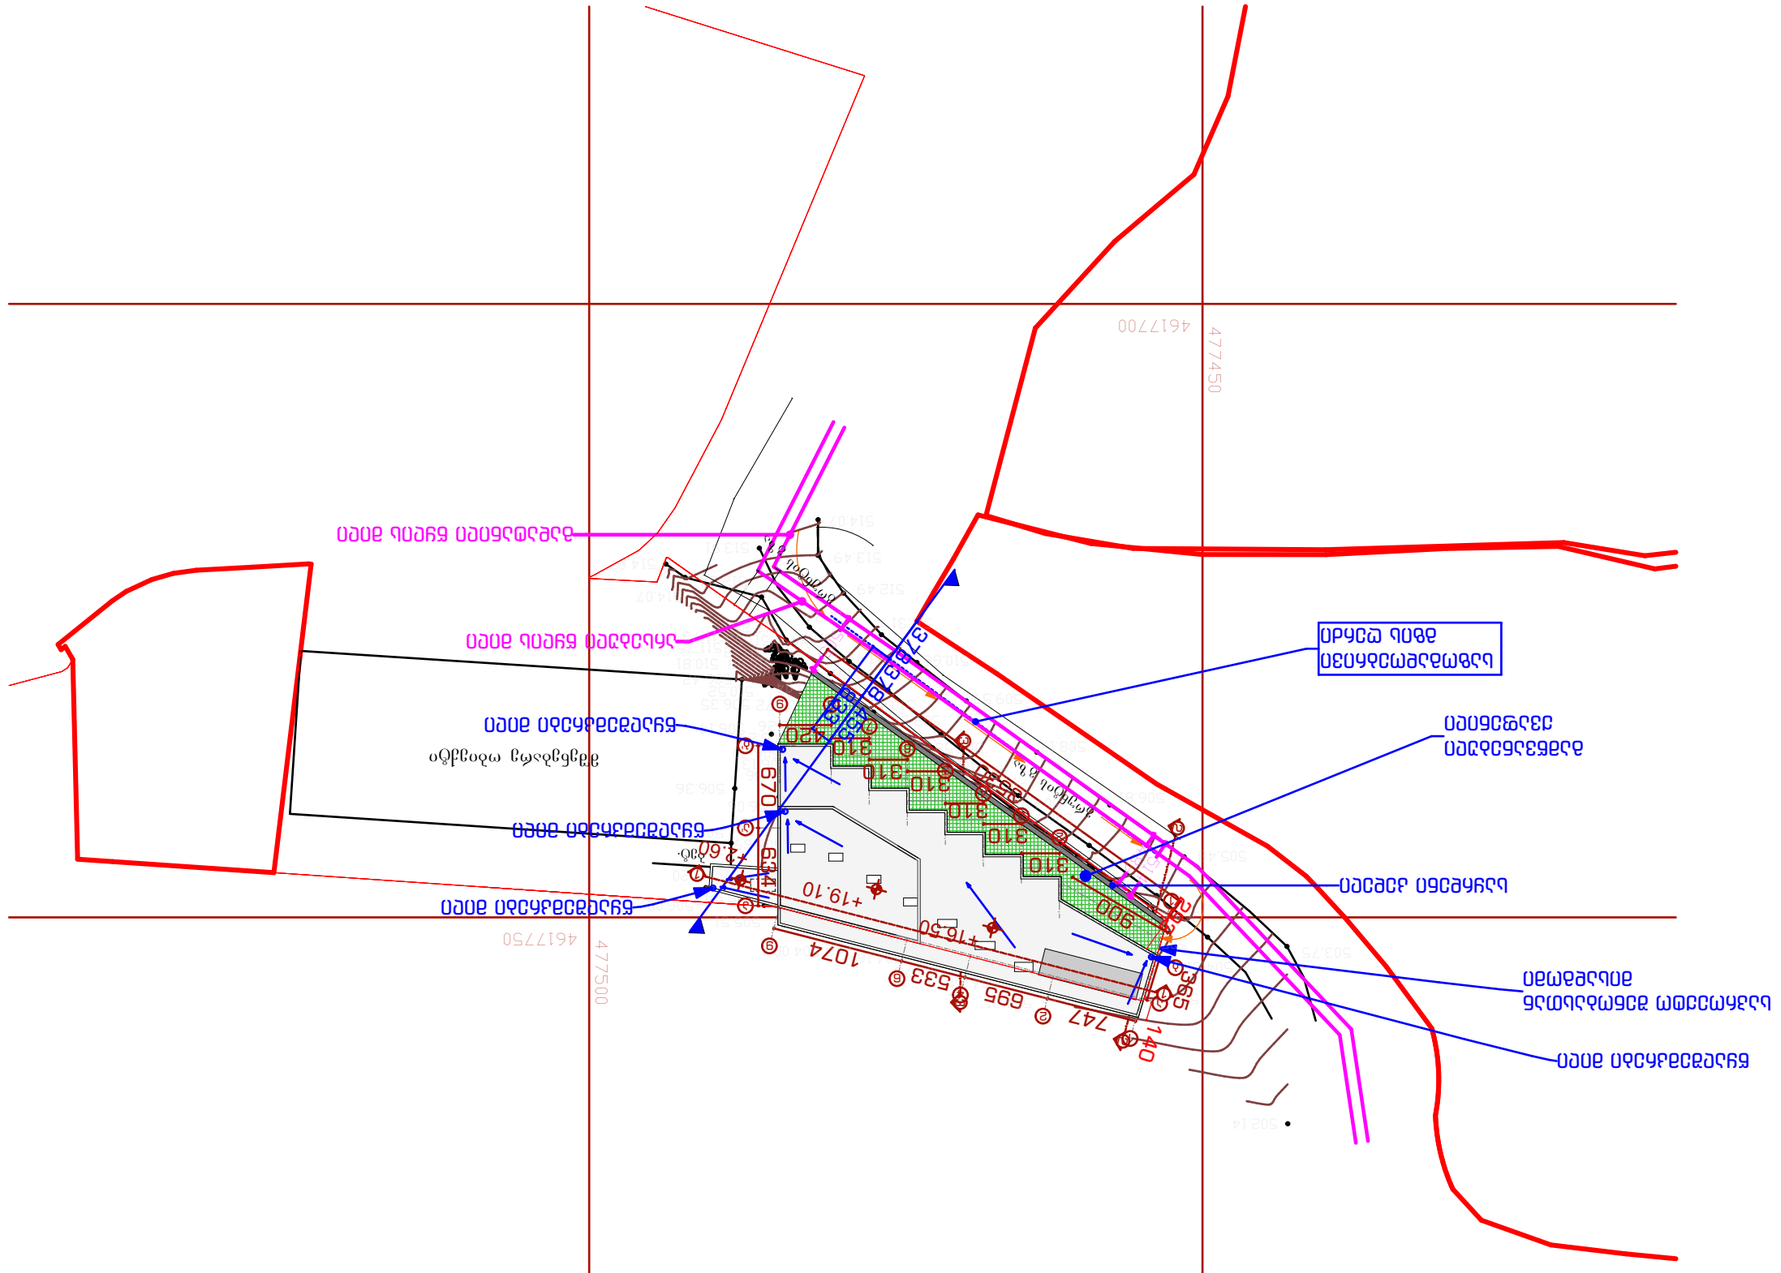
477450
4617700
477500
4617750
+19.10
+16.50
+18.60
670
644
1074
747
695
533
310
900
560
400
ОБЪЕКТ ПОДЛЕЖАЩИЙ СНОСУ