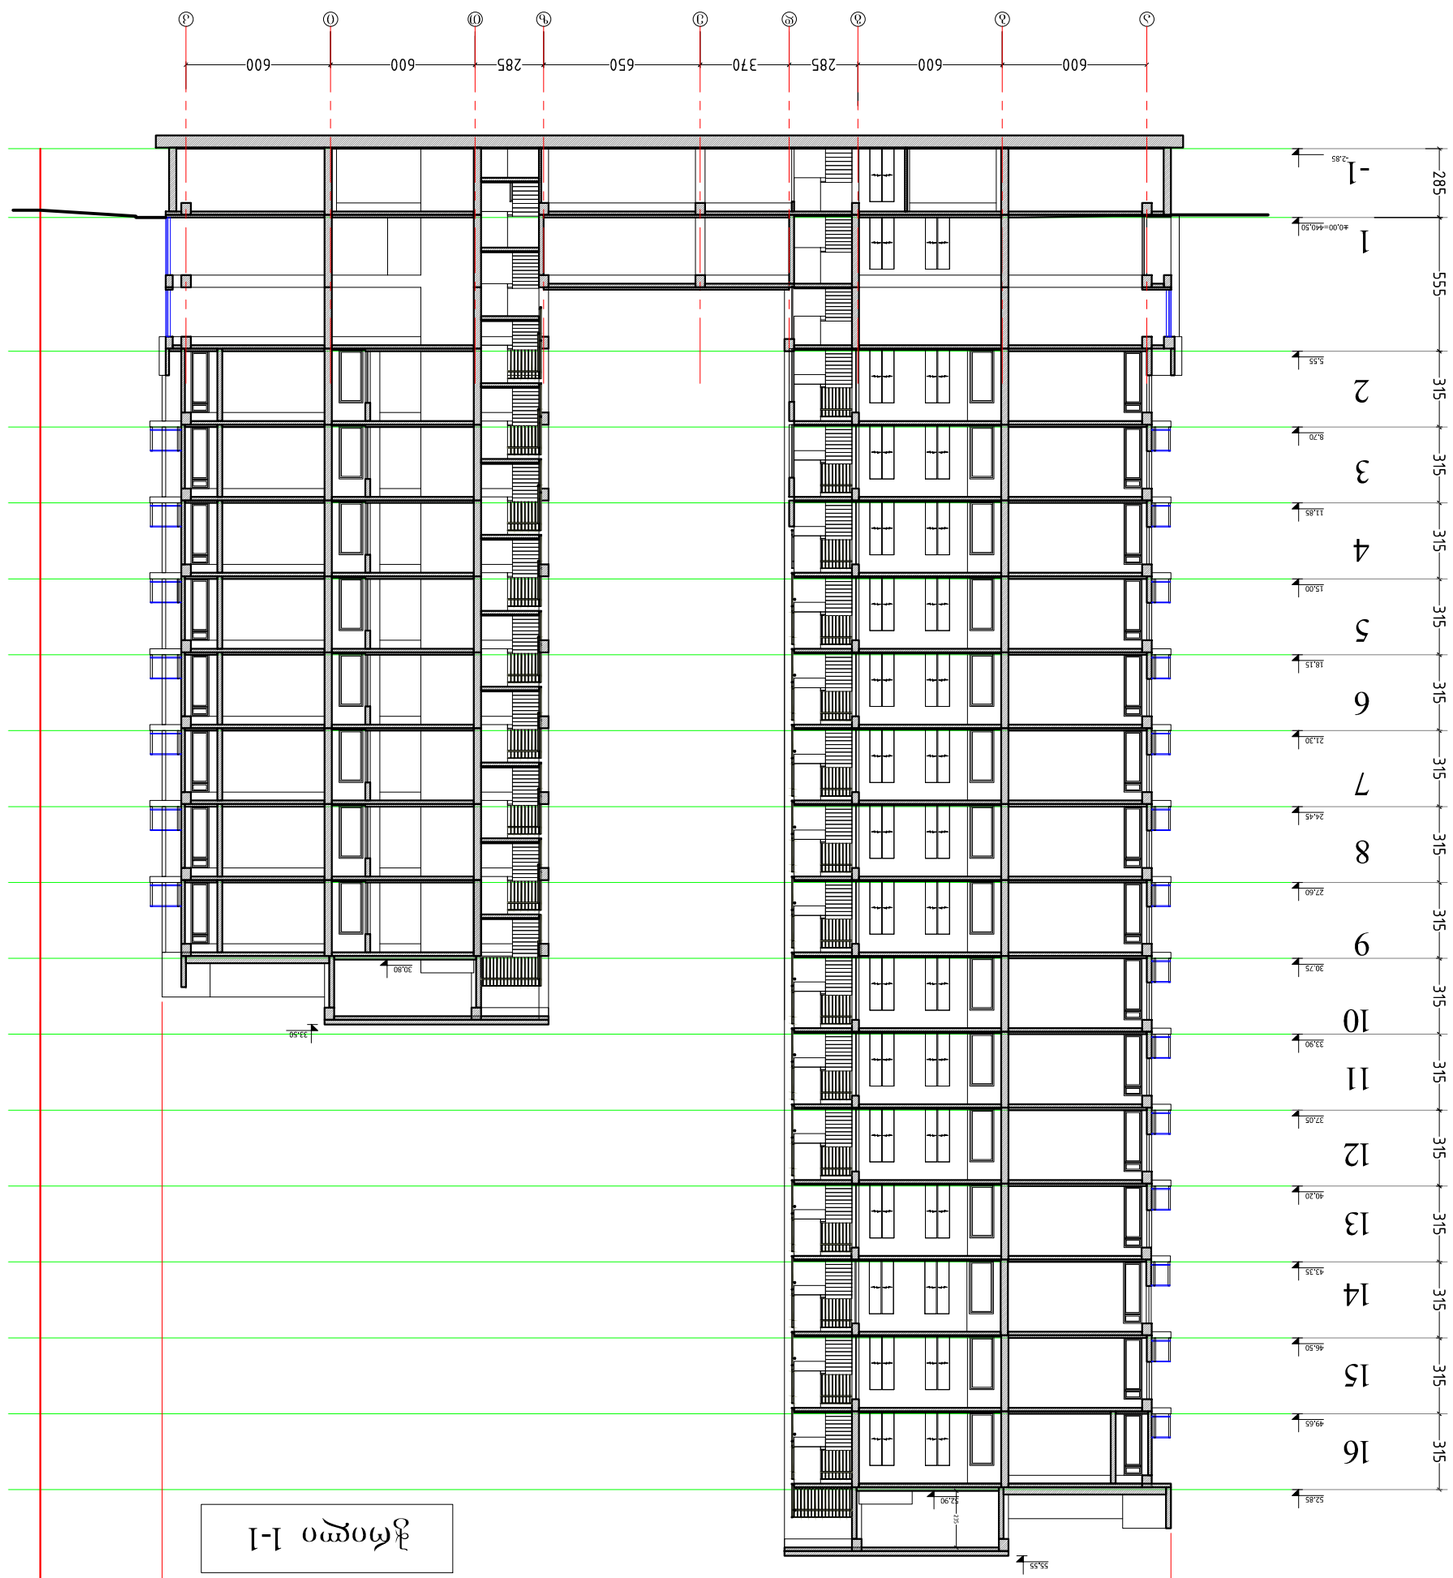

დიზაინერი	

	GRC Ltd *Digomi IV/18/48* *Tbilisi, Georgia* T: 252 08 10 E mail: grc_studio@yahoo.com
	არქიტექტურა ARCHITECTURE
SCALE	1:100
DATE OF ISSUE	31.01.2017
	ცვლილებები REVISIONS
DRWG.	№ ცვლილება. DATE თარიღი
	ცხრილის INDEX ფურც. PAGES

PAPER SIZE	A-3
PROJECT #	

LEGEND

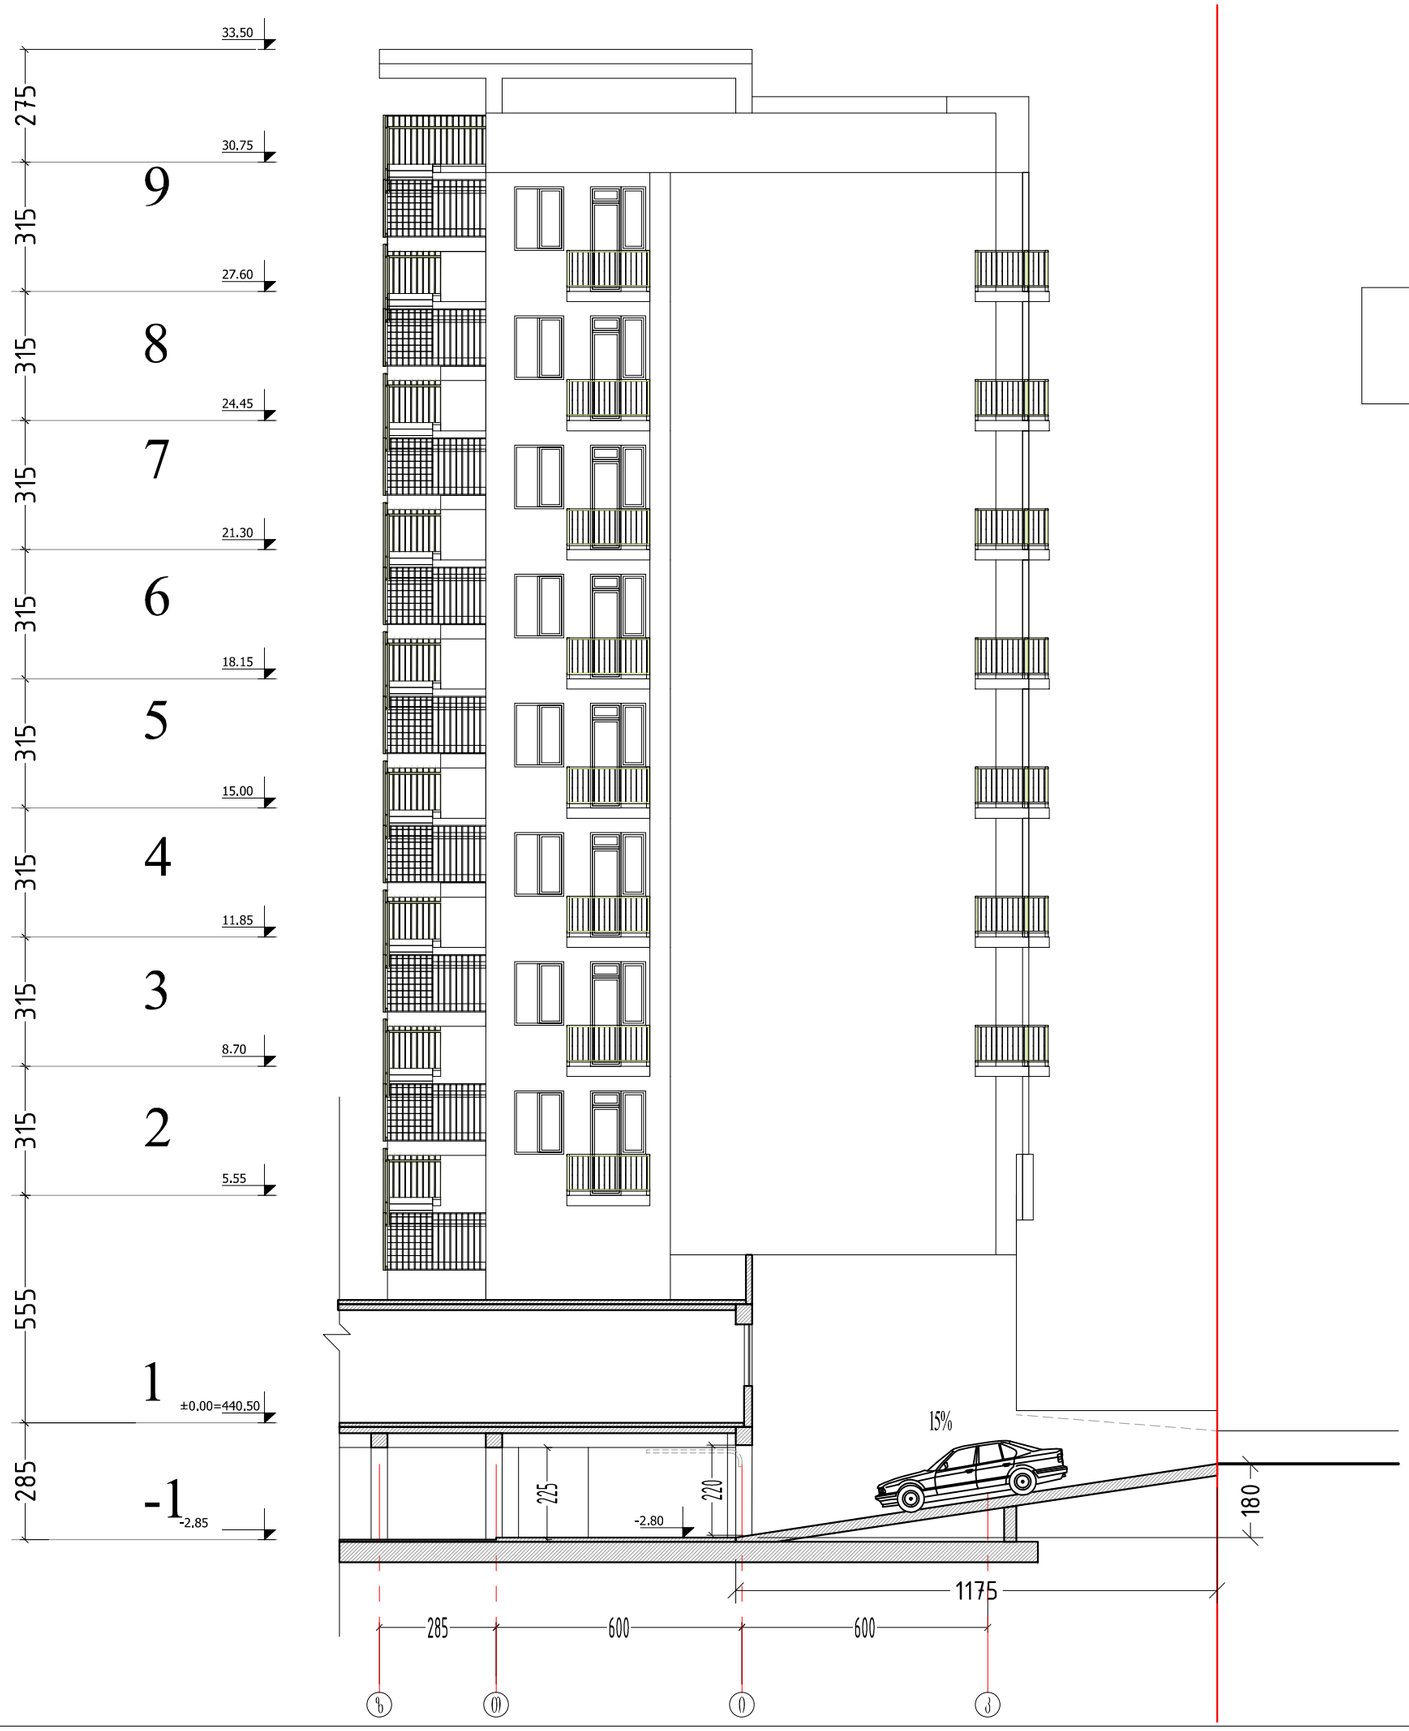

კრიტი 4-4

ფორმატი PAPER SIZE		პროექტის № PROJECT #
A-3		

პირობითი აღნიშვნები LEGEND

დამკვეთი CLIENT	შპს "იჯი გრუპ"	
პროექტი PROJECT	მრავალფუნქციური კომპლექსი	
მისამართი ADDRESS	ქალაქი თბილისი, სოფელი დიღომი	
	NAME	
დირექტორი	გ. ჭუმბურიძე	
მთ. არქიტექტორი	გ. ჭუმბურიძე	
ავტორი	გ. ჭუმბურიძე	
	ბ.კალანდაძე	
მთ. კონსტრუქტორი	ა.კაიფანჯიანი	
დაამუშავა		

GRC Ltd
Digomi IV/18/48
Tbilisi, Georgia
T: 252 08 10
E mail: grc_studio@yahoo.com

არქიტექტურული ნაწილი
ARCHITECTURE

მასშტაბი SCALE	1:100	თარიღი DATE OF ISSUE	31.01.2017

ნახაზი DRWG.

ვრილი 4-4

პროექტირება REVISIONS

№	პროექტ. REV.	თარიღი DATE
1		
2		
3		
4		
5		
6		

ინდექსი INDEX | ფურც. PAGES