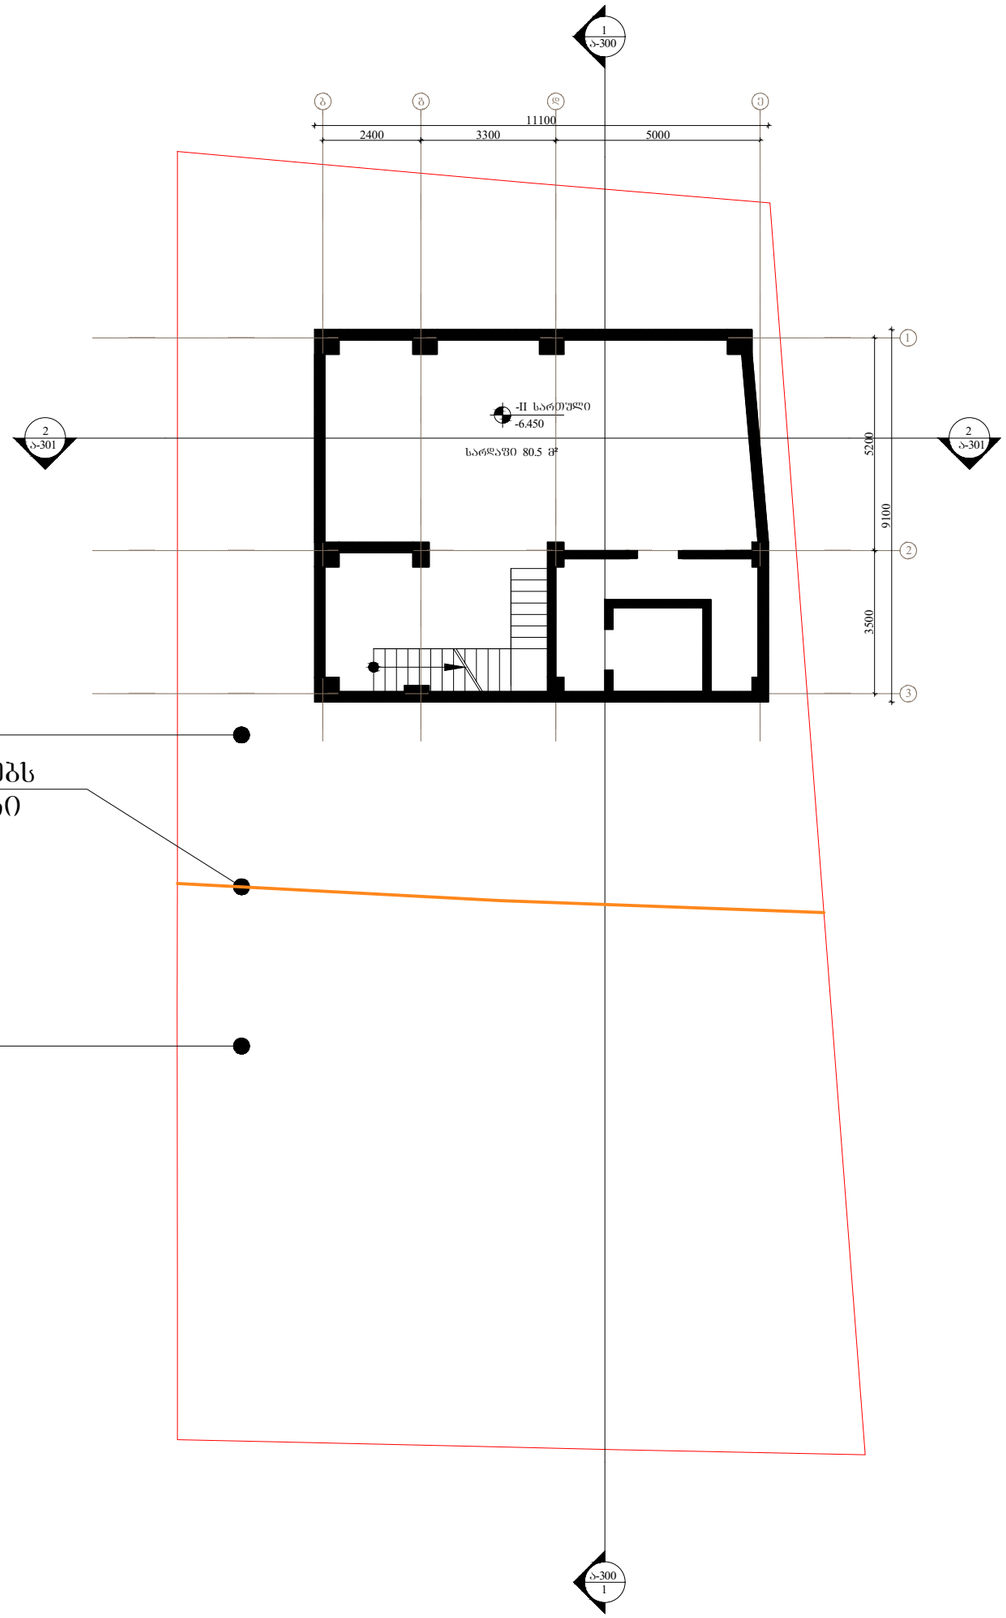

არქიტექტორი	ნ. ჩხაიძე

თარიღი	ნომერი	აღწერა

პროექტი

მრავალბინიანი საცხოვრებელი სახლი
გოგებაშვილი ქ. № 48

ნახაზი

-II სართულის გეგმა

მასშტაბი	ფორმატი	თარიღი
1:150	A3	21.01.2019

ფაილის ტიპი	DWG
პროექტის ნომერი	
ეტაპი	დეტალური პროექტი
შეცვლილი	ა-100

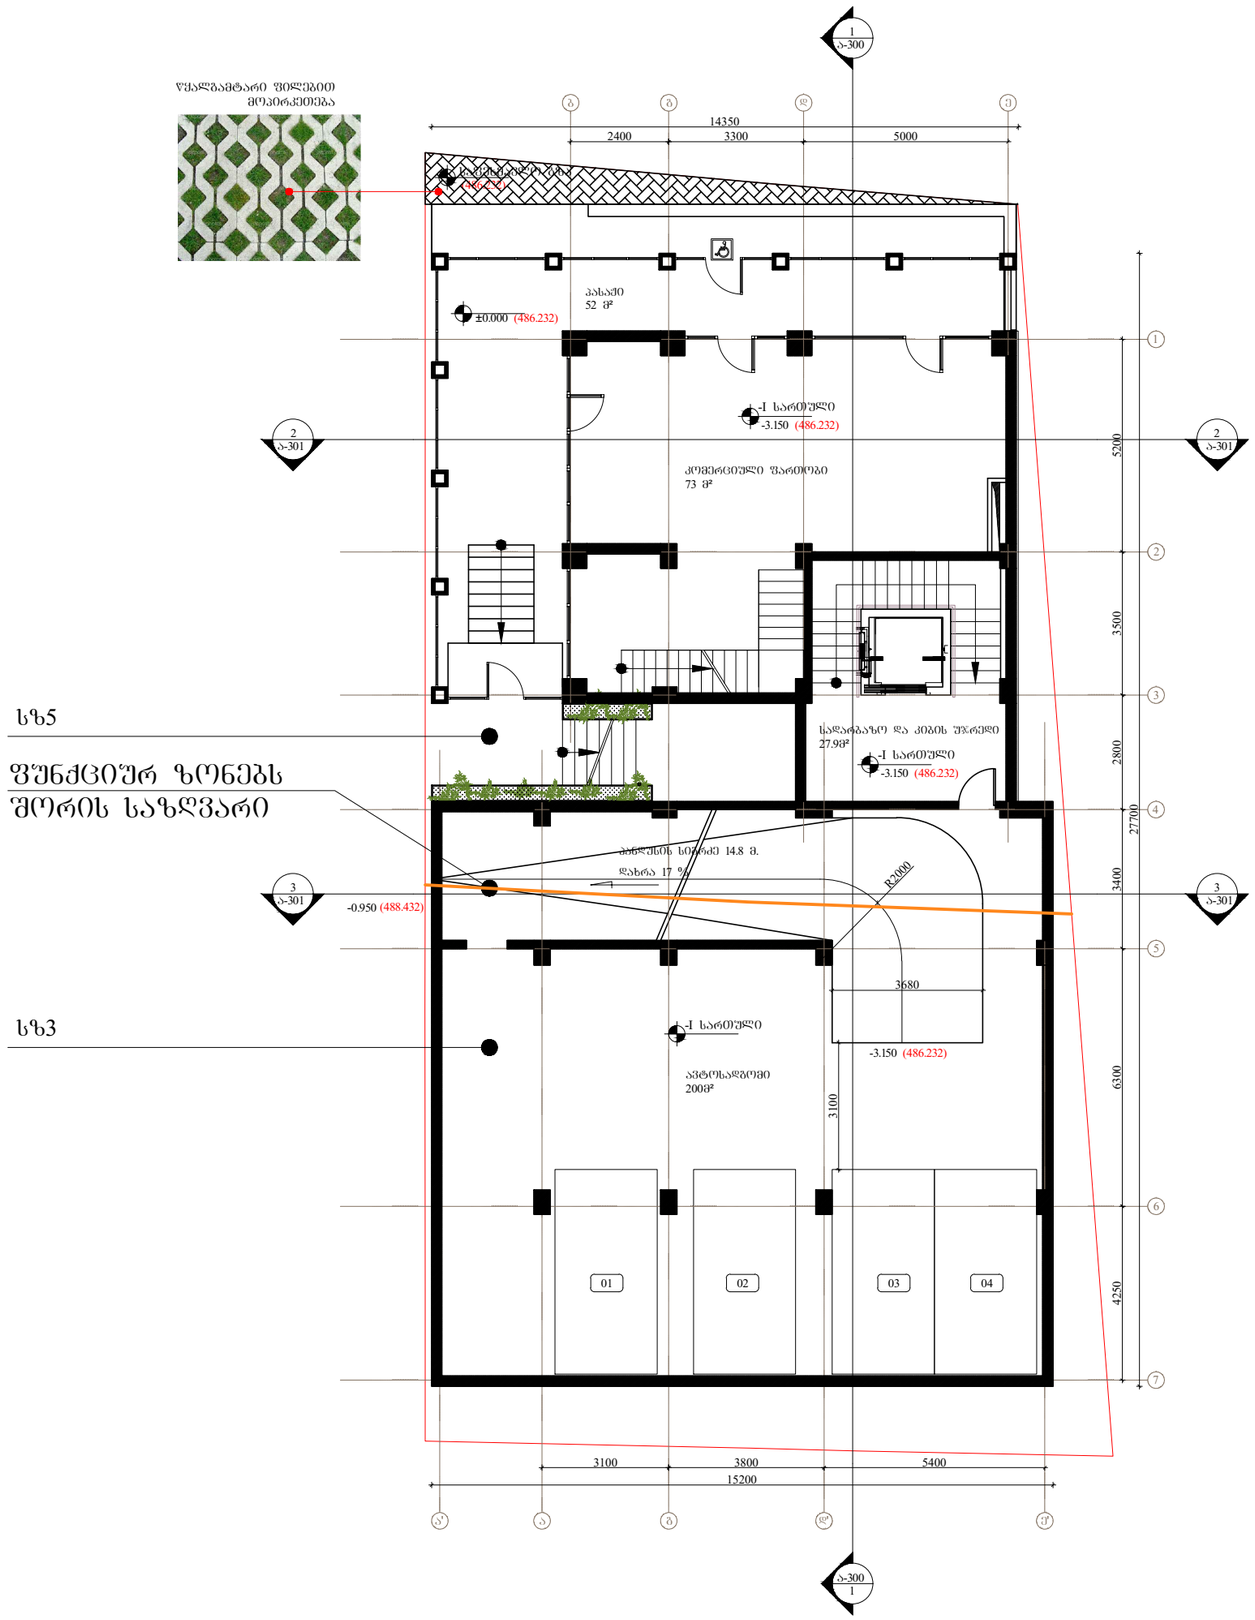

არქიტექტორი	ნ. ჩხაიძე

თარიღი	ნომერი	ცვლილება

პროექტი

მრავალბინიანი საცხოვრებელი სახლი
ბოგებაშვილი ქ. № 48

ნახაზი

-I სართულის გეგმა

მასშტაბი	ზომა	თარიღი
1:150	A3	21.01.2019
ფაილის სახე		DWG
პროექტის ნომერი		შეცვლილი
ეტაპი	დეტალური პროექტი	ა-101

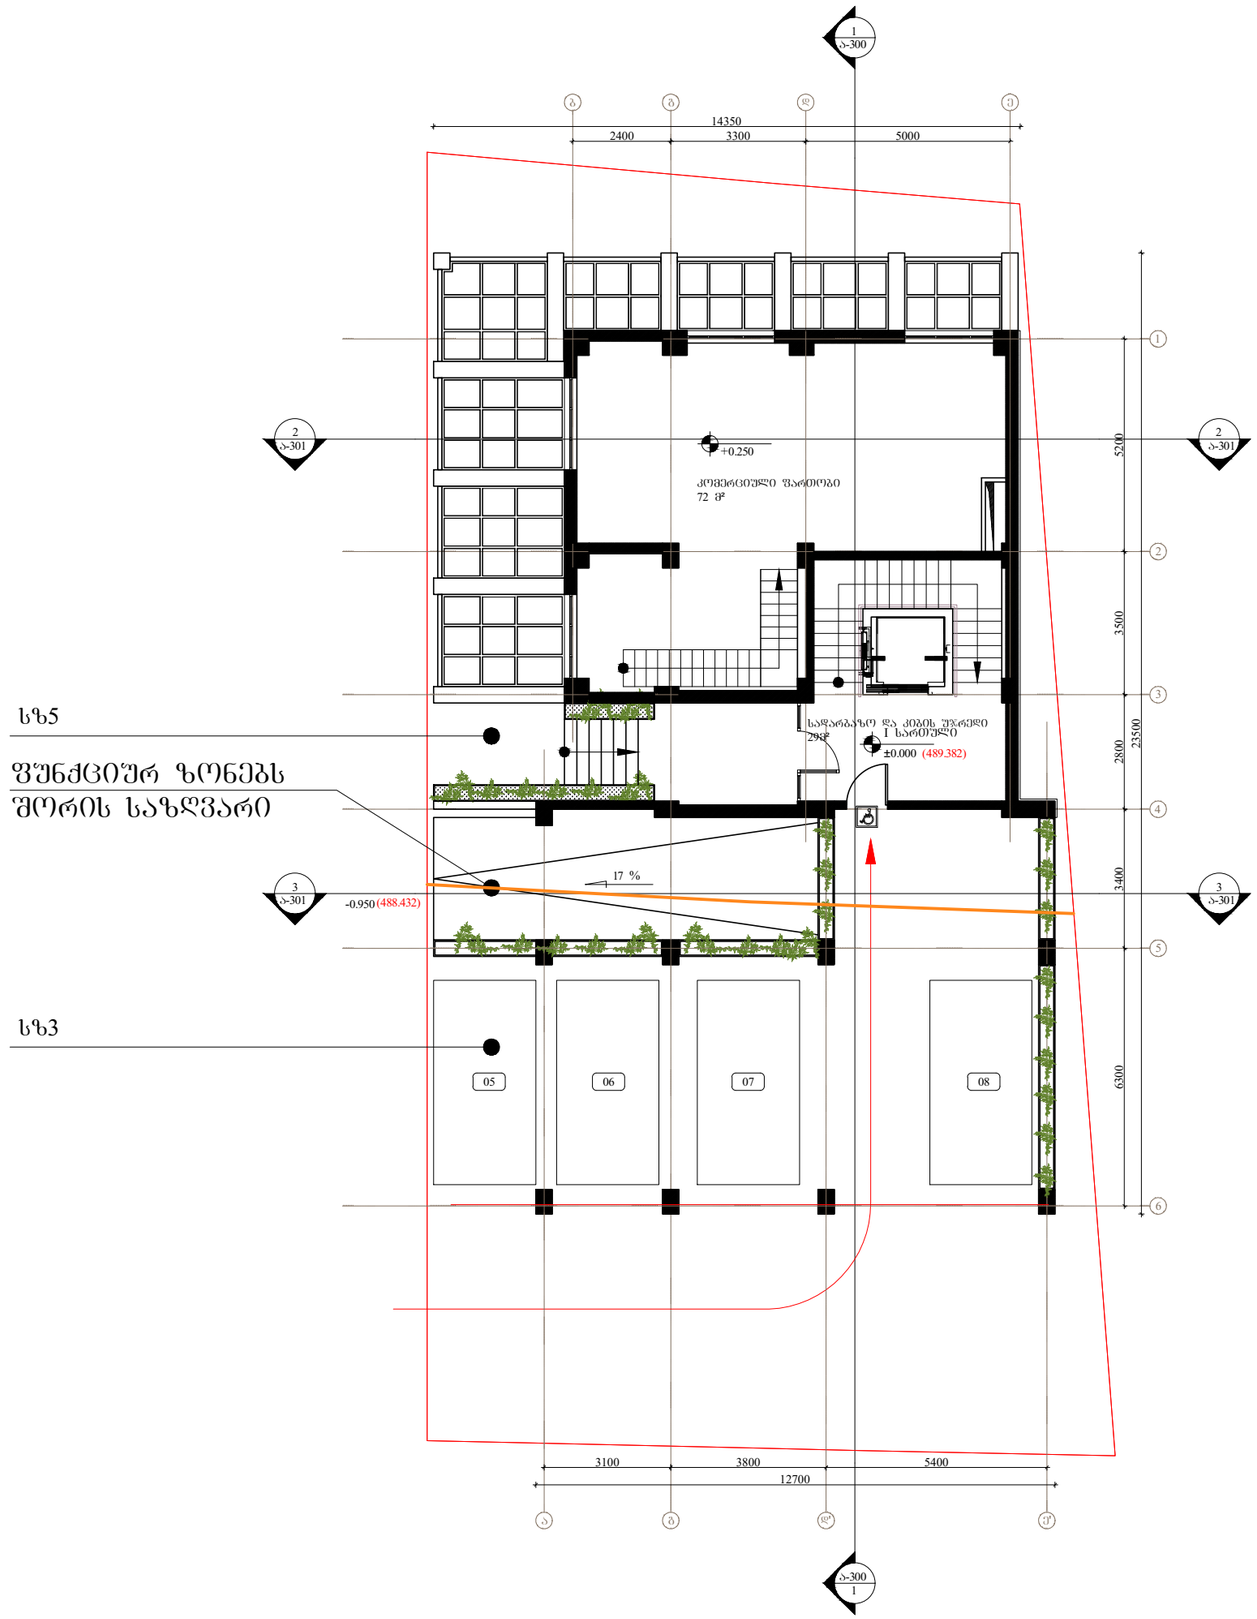

არქიტექტორი ნ. ნიკაძე

თარიღი	ნომერი	აღწერა

პროექტი

მრავალბინიანი საცხოვრებელი სახლი
გოგებაშვილი ქ. № 48

ნახაზი

I სართულის გეგმა

მასშტაბი	ფორმატი	თარიღი
1:150	A3	21.01.2019

ფაილის სქემა DWG

პროექტის ნომერი

ფაზა დეტალური პროექტი

ფურცელი ა-102

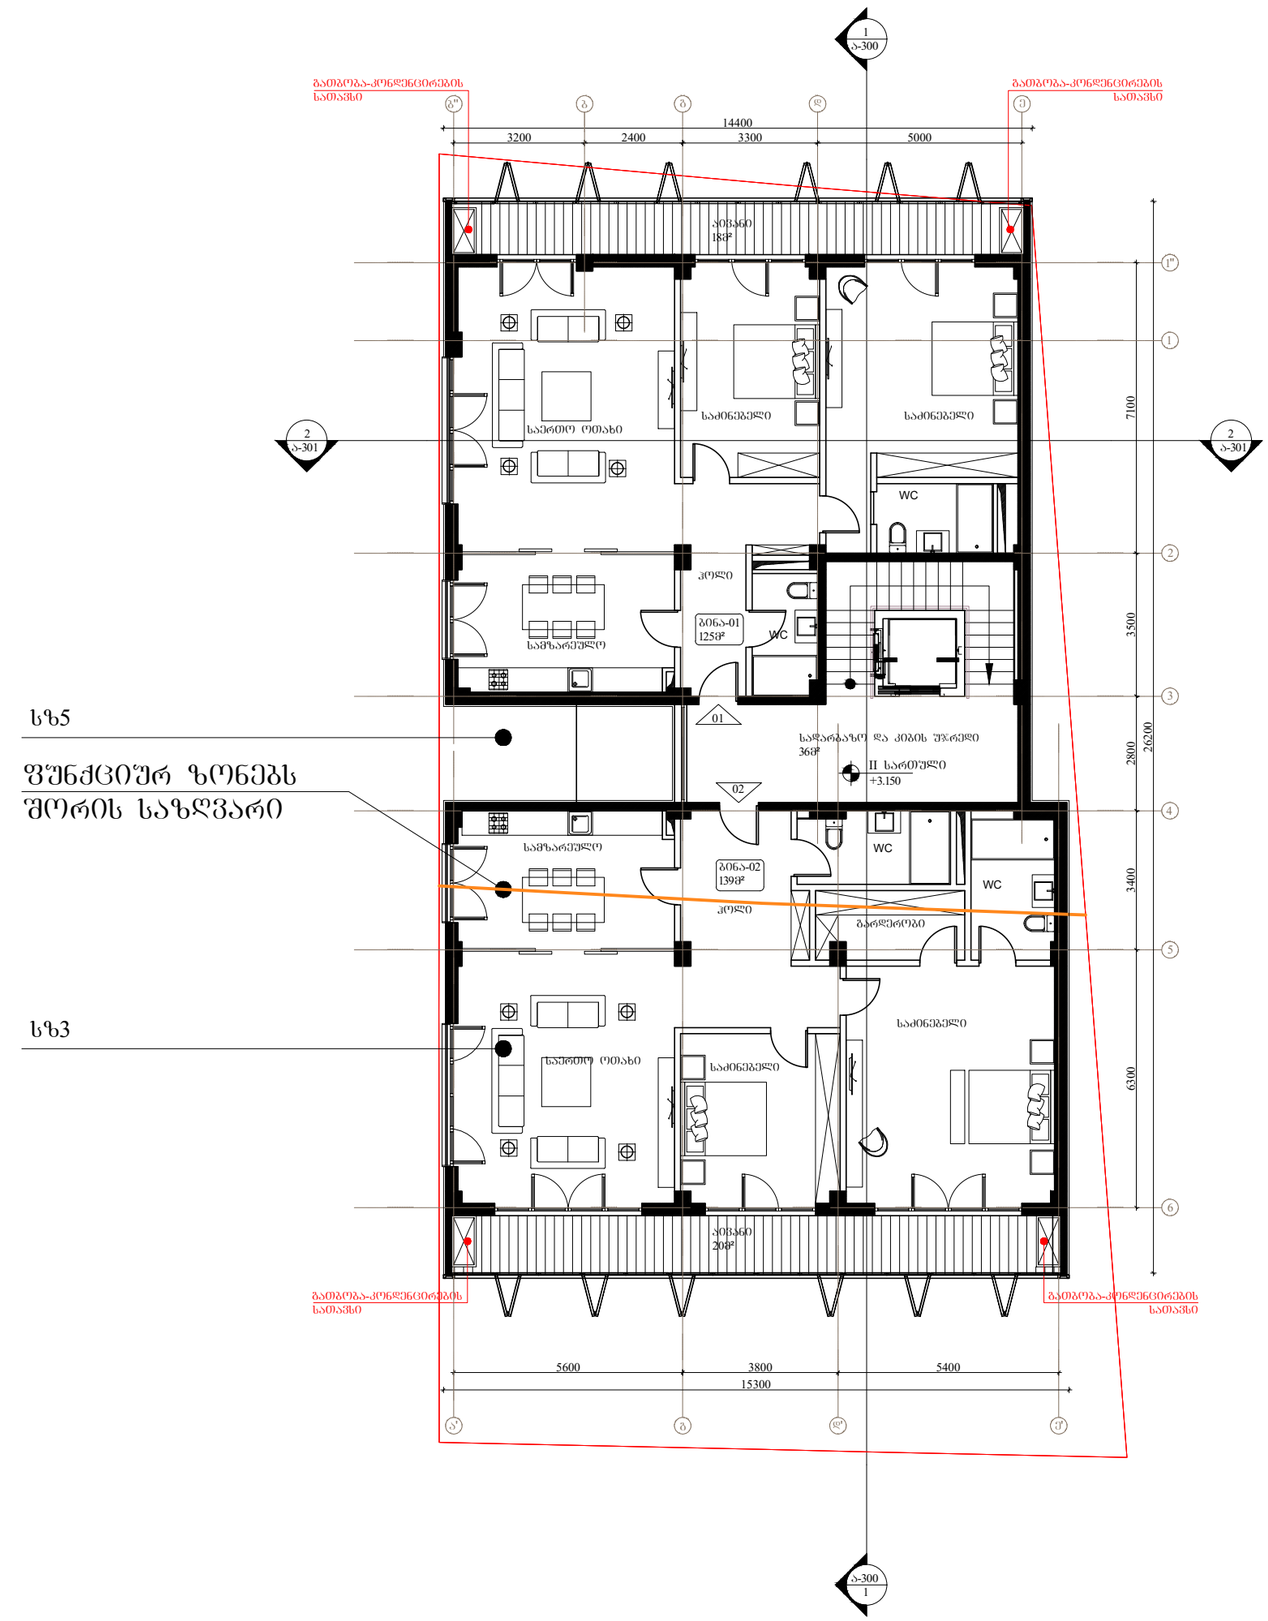

სზ5

შუნჭციშრ ზონებს შორის საზღვარი

სზ3

არქიტექტორი	ნ. ჩხაიძე

თარიღი	ნომერი	აღწერა

პროექტი

მრავალბინიანი საცხოვრებელი სახლი
გოგებაშვილი ქ. № 48

ნახაზი

II სართულის გეგმა

მასშტაბი	ფორმატი	თარიღი
1:150	A3	21.01.2019
ფაილის ტიპი:		DWG
პროექტის ნომერი		ფურცელი
ეტაპი	დეტალური პროექტი	ა-103

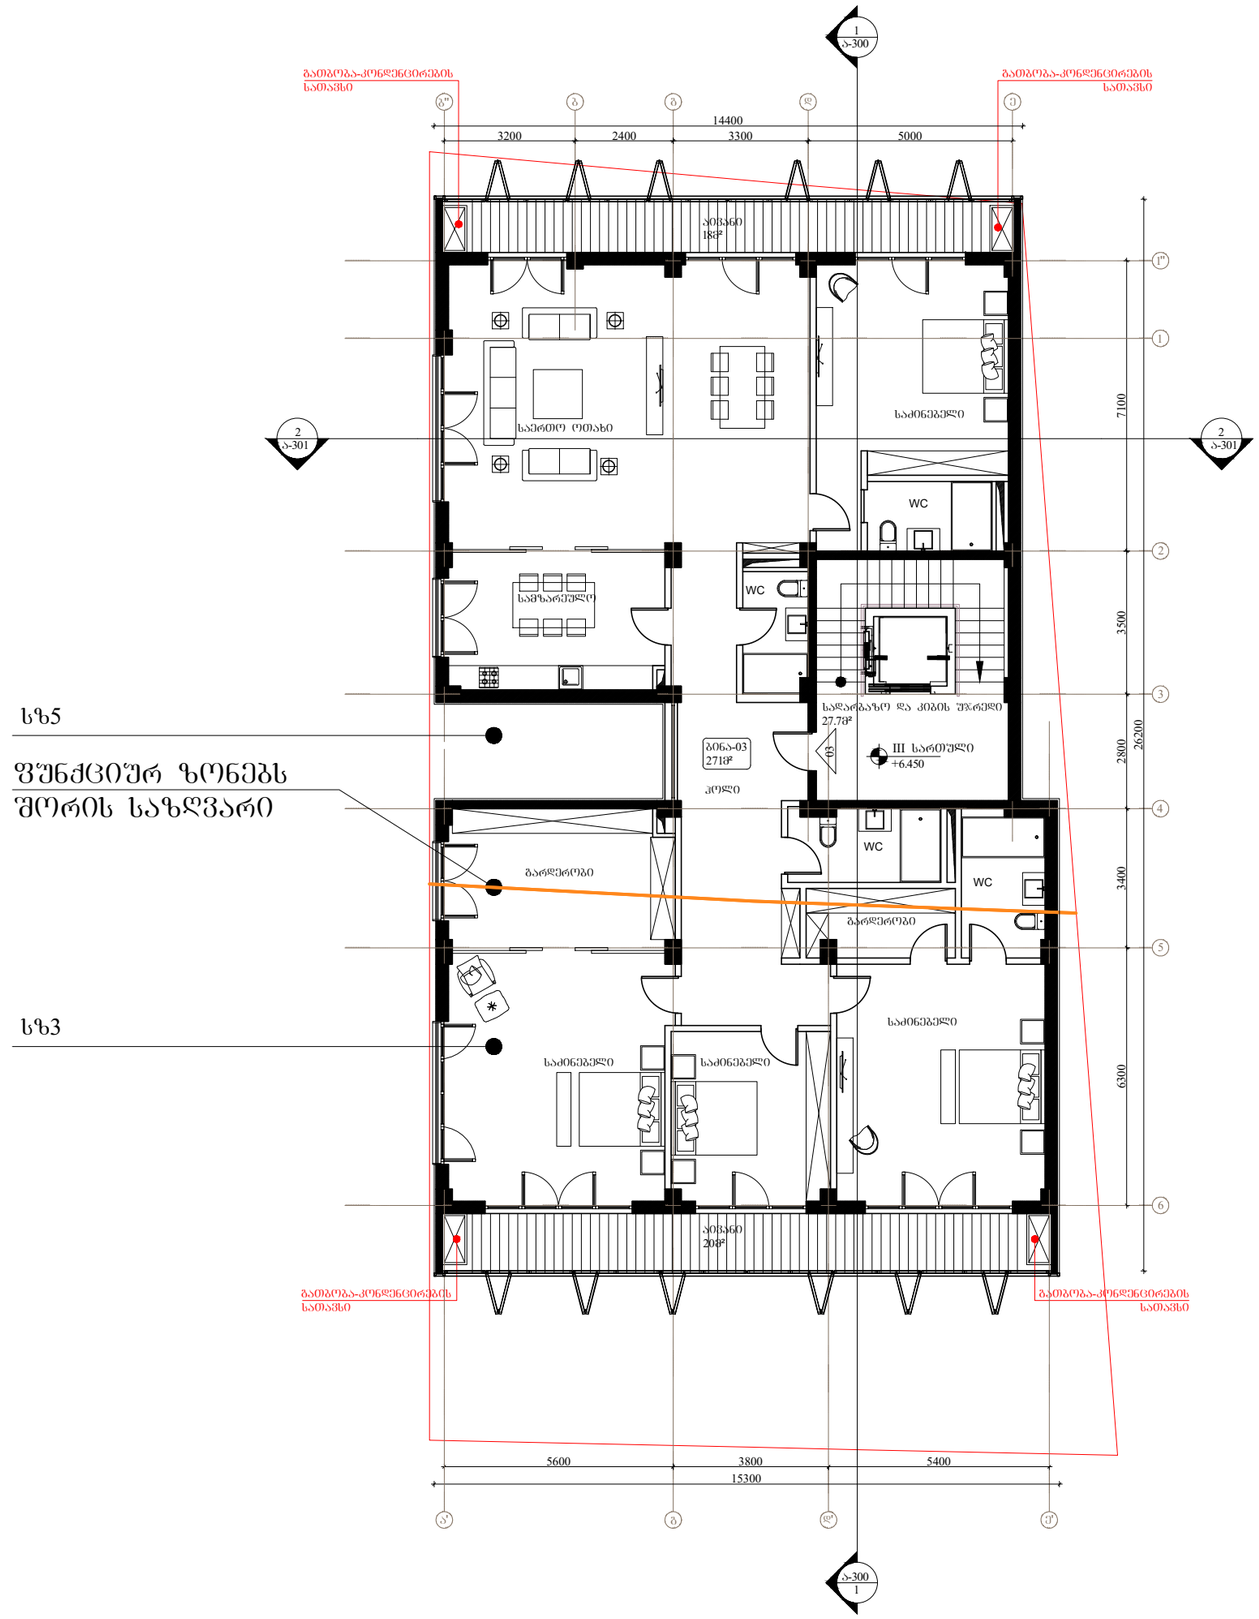

სზ5

შუნჭციურ ზონებს შორის საზღვარი

სზ3

არქიტექტორი	ნ. ჩხაიძე

თარიღი	ნომერი	აღწერა

პროექტი

მრავალბინიანი საცხოვრებელი სახლი
გოგებაშვილი ქ. № 48

ნახაზი

III სართულის გეგმა

მასშტაბი	ფორმატი	თარიღი
1:150	A3	21.01.2019

ფაილის სახე	DWG
პროექტის ნომერი	შეცვლილი
ეტაპი: დეტალური პროექტი	ა-104

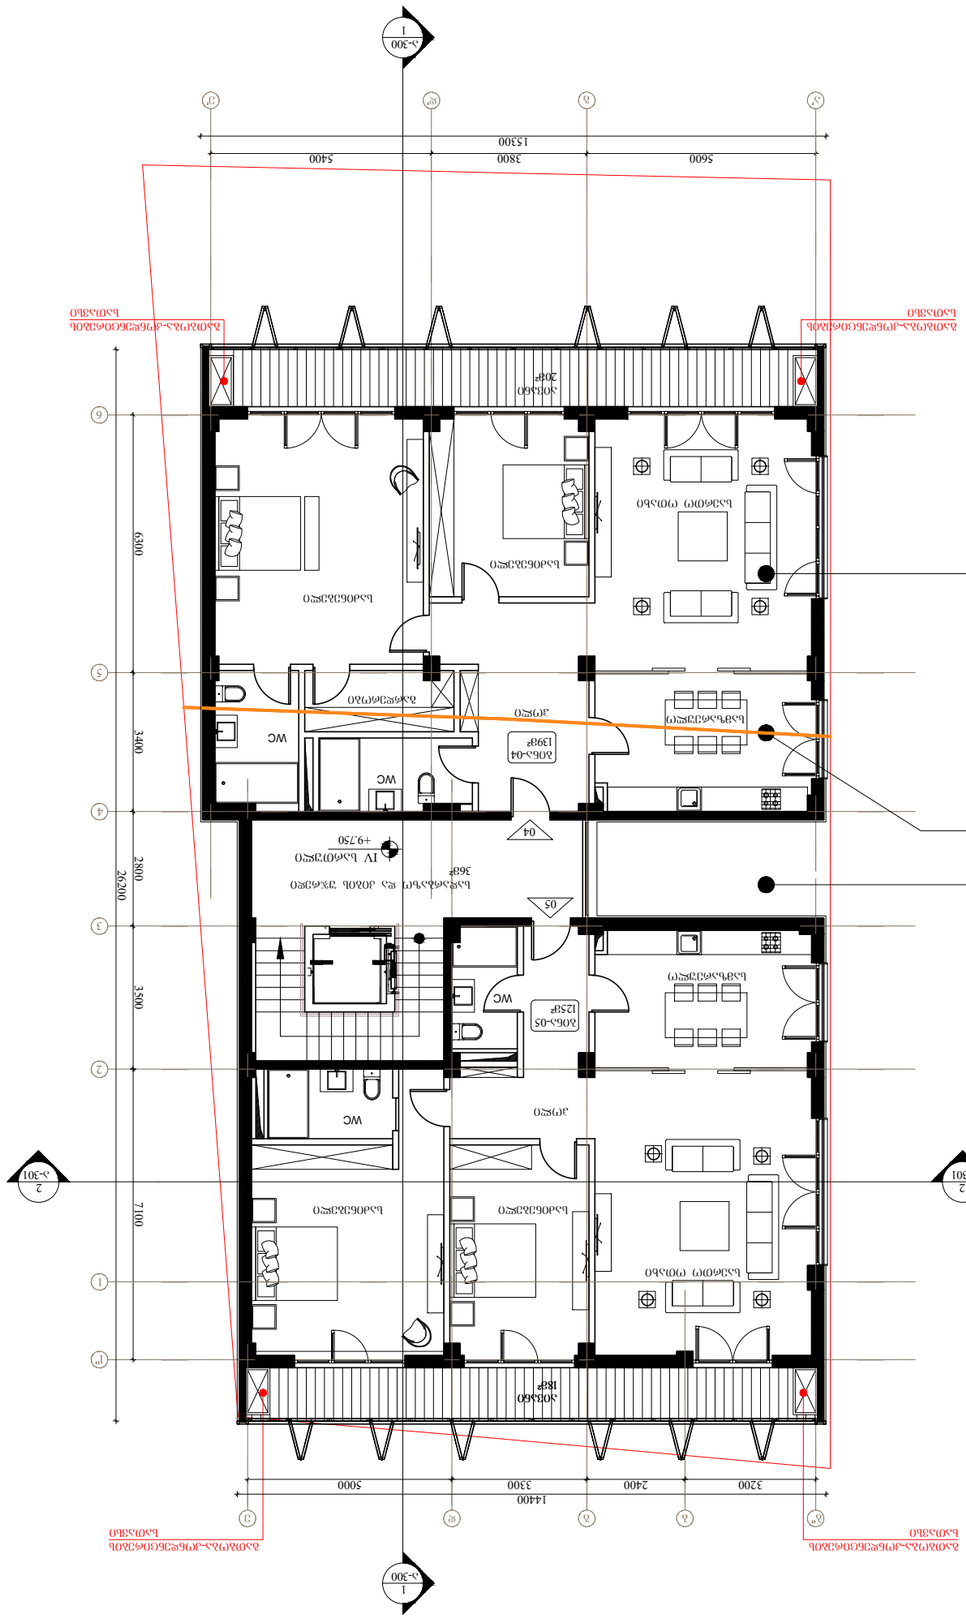
1
А-300
1
А-300
5600
3800
5400
15300
1
2
3
4
5
6
7100
3500
2800
2620
6300
3400
14400
3200
2400
3300
5000



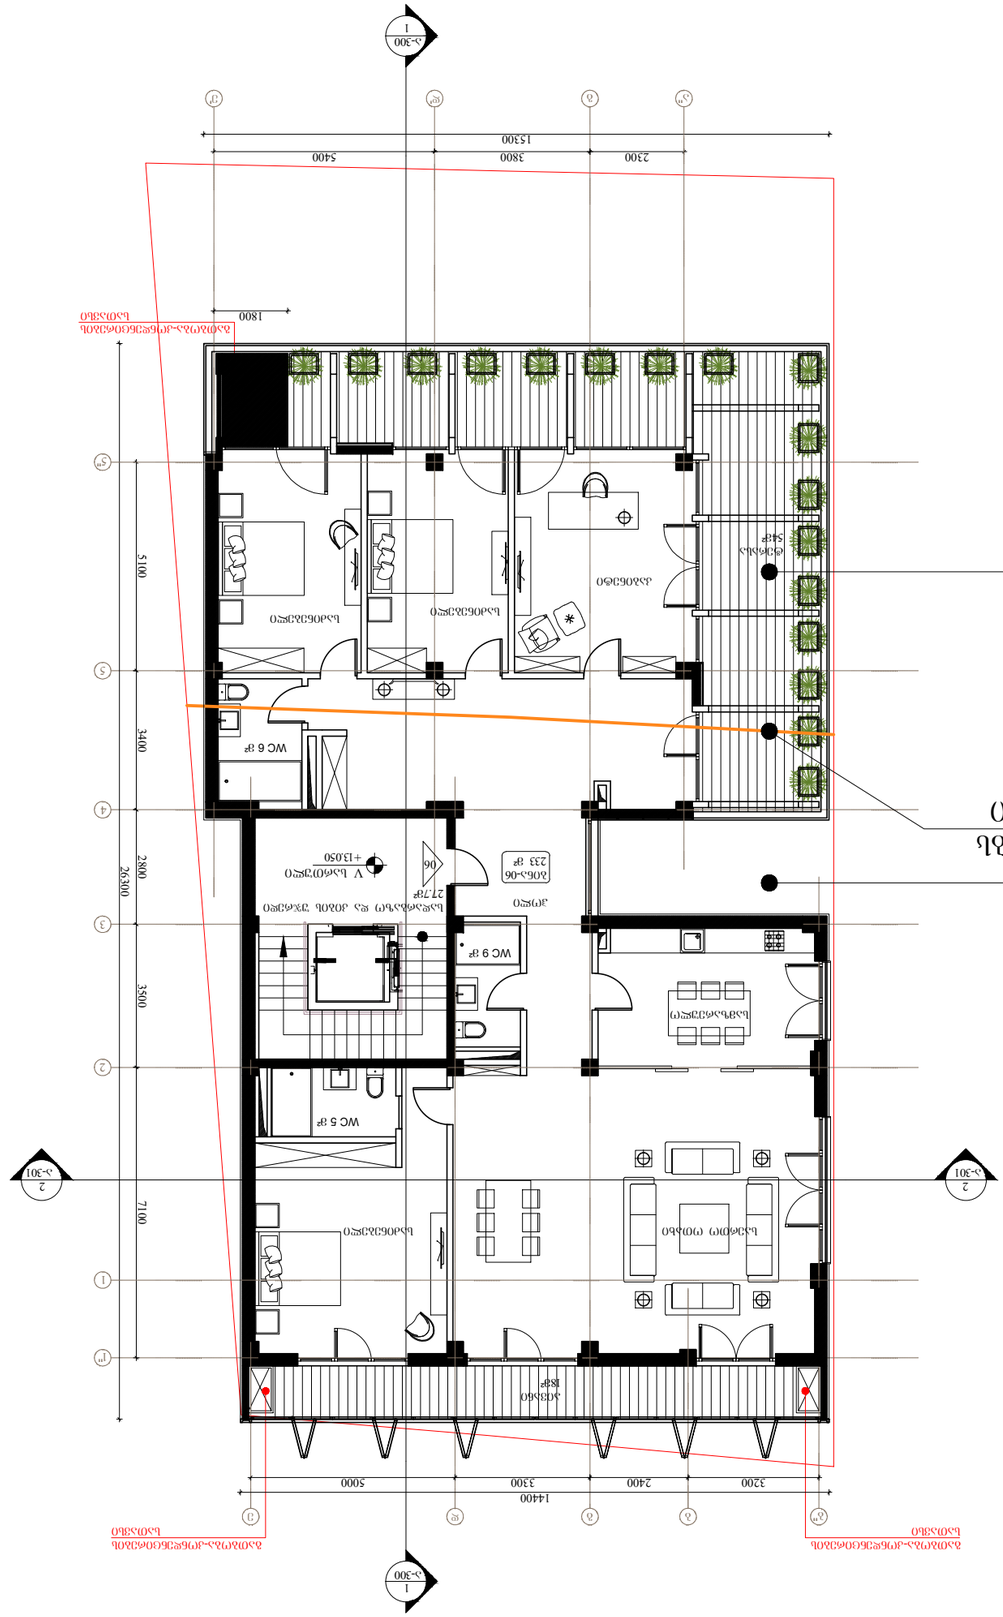
Ա-300
1
1
Ա-301
2
2
Ա-301
1800
5100
3400
2800
3500
7100
23300
15300
5400
3800
2300
1440
5000
3300
2400
3200



არქიტექტორი	ნ. ჩხაიძე

თარიღი	ნომერი	ცვლილება

პროექტი

მრავალბინიანი საცხოვრებელი სახლი
გოგებაშვილი ქ. № 48

ნახაზი

VI სართულის გეგმა

მასშტაბი	ფორმატი	თარიღი
1:150	A3	21.01.2019

ფაილის სახე	DWG
პროექტის ნომერი	ფურცელი
ეტაპი დეტალური პროექტი	ა-107

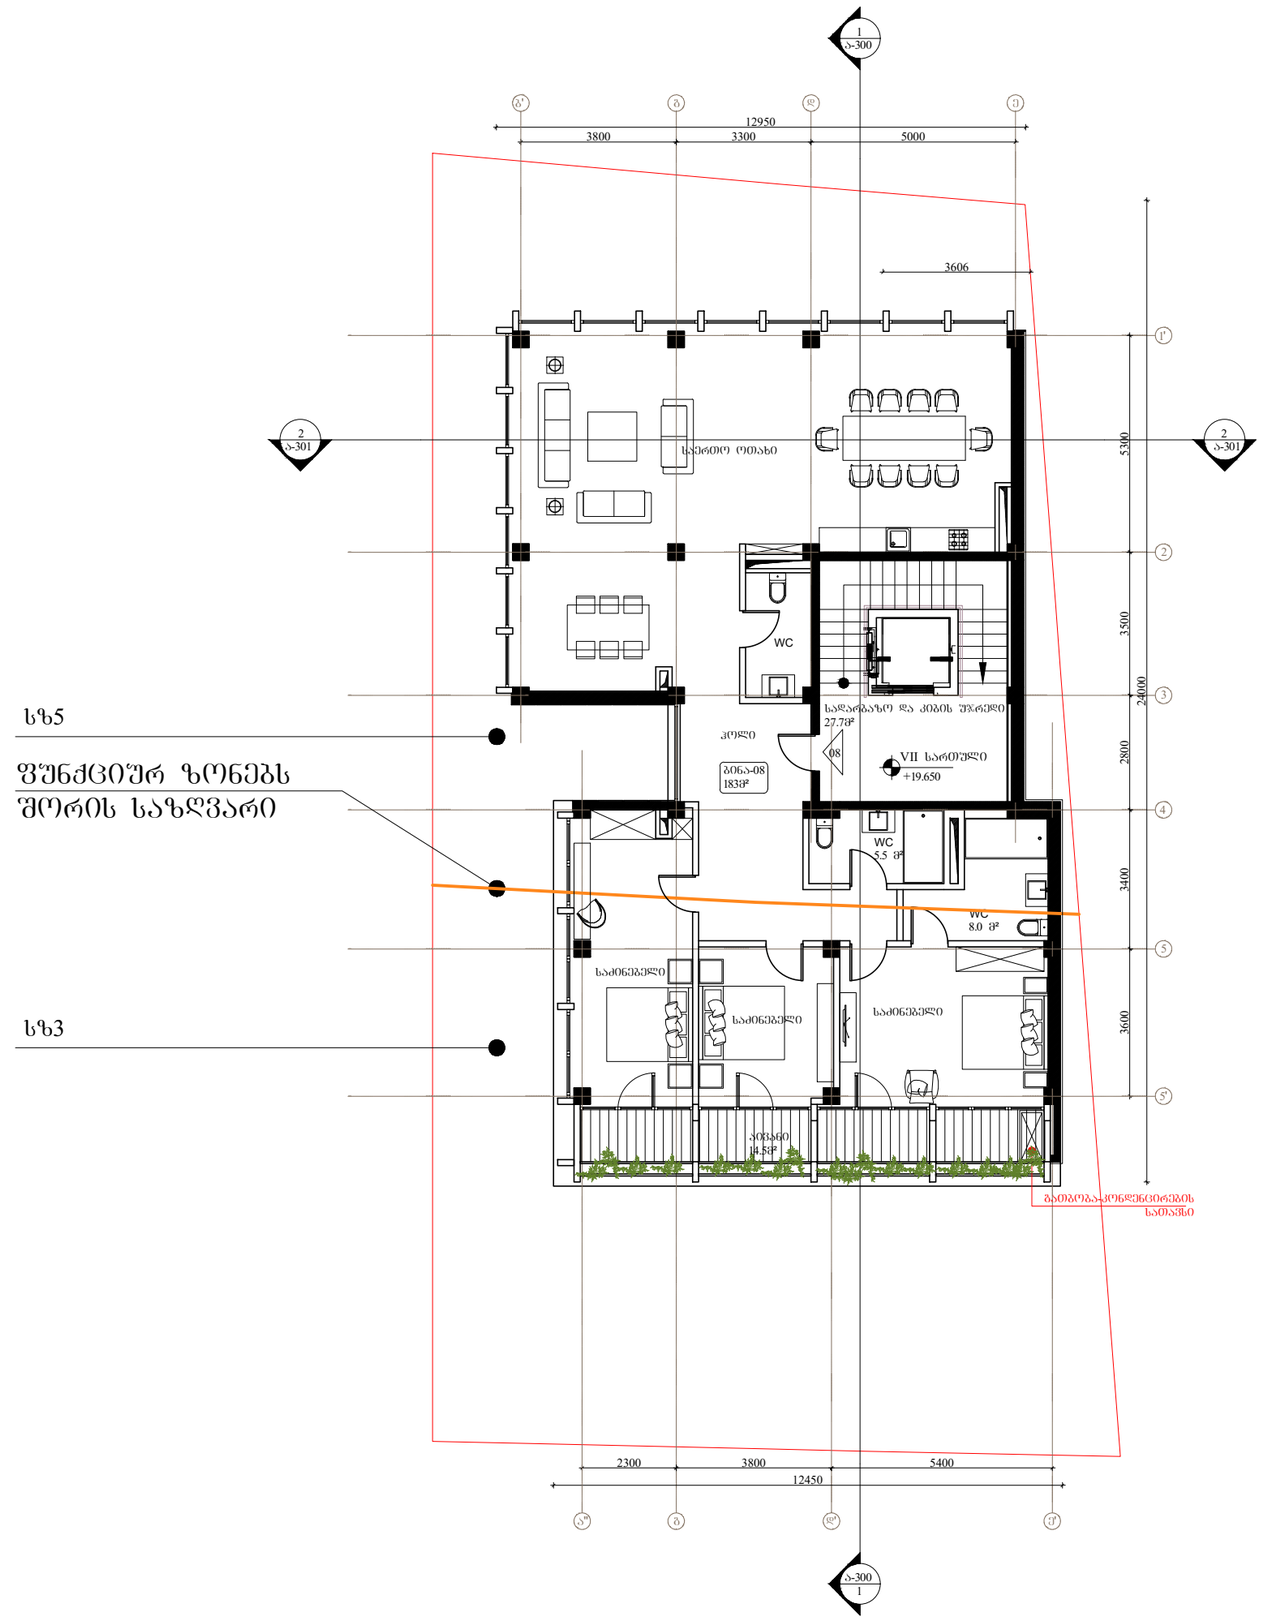

სზ5

ფუნქციურ ზონებს შორის საზღვარი

სზ3

გათბობა-კონდენციორების სათავსი

არქიტექტორი	ნ. ჩხაიძე

თარიღი	ნომერი	აღწერა

პროექტი

მრავალბინიანი საცხოვრებელი სახლი
ბოგებაშვილი ქ. № 48

ნახაზი

VII სართულის გეგმა

მასშტაბი	ზომატი	თარიღი
1:150	A3	21.01.2019
ფაილის სკან.		DWG
პროექტის ნომერი		ფურცელი
ეტაპი	დეტალური პროექტი	ა-108

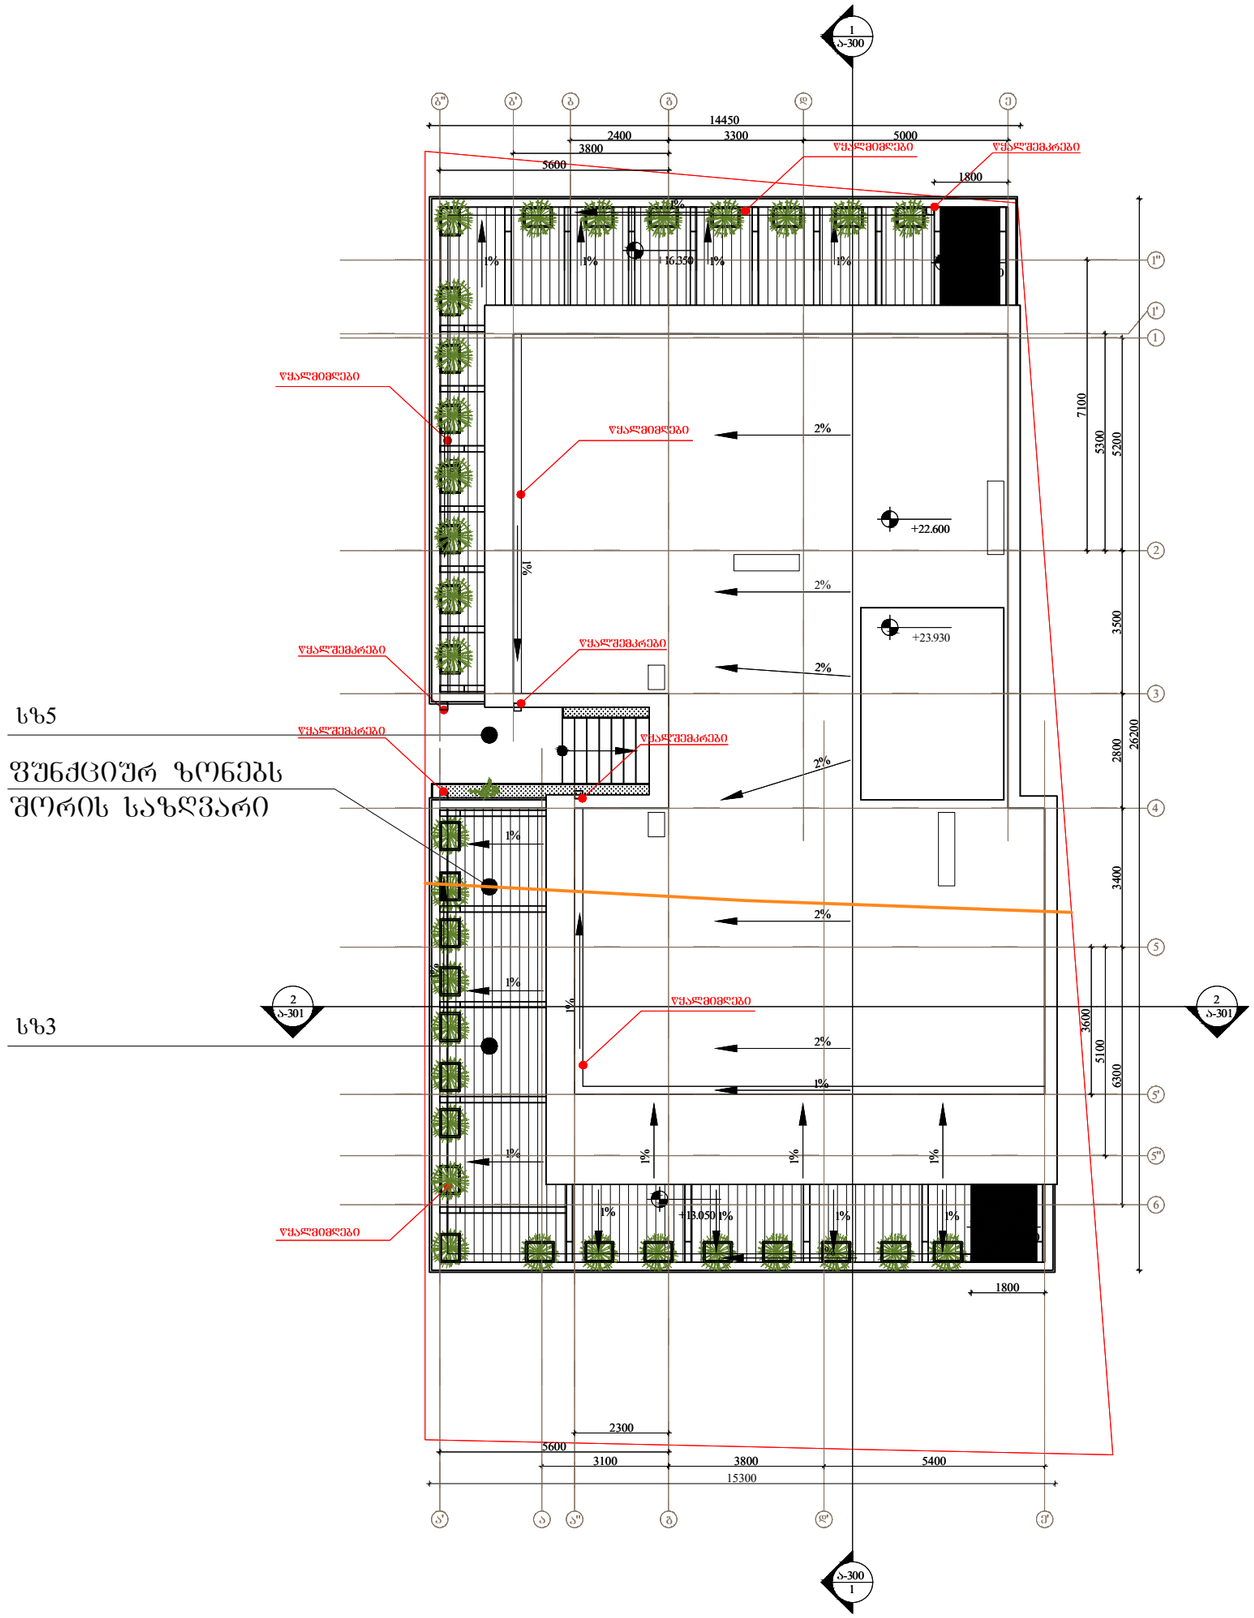

სზ5

სზ3



