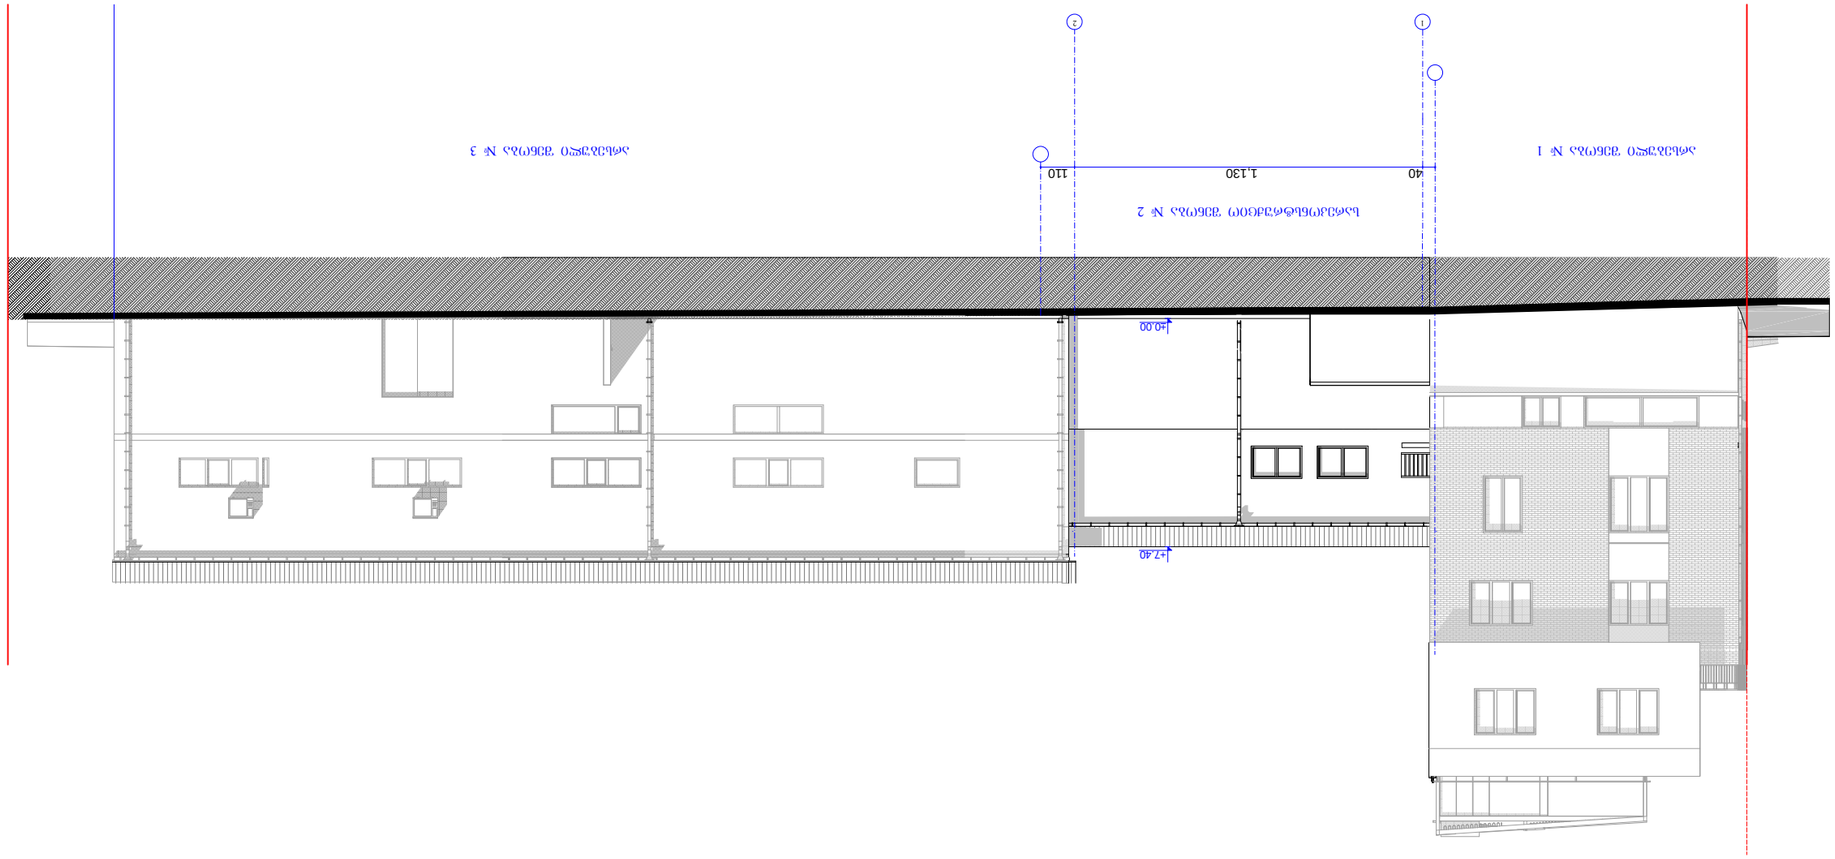


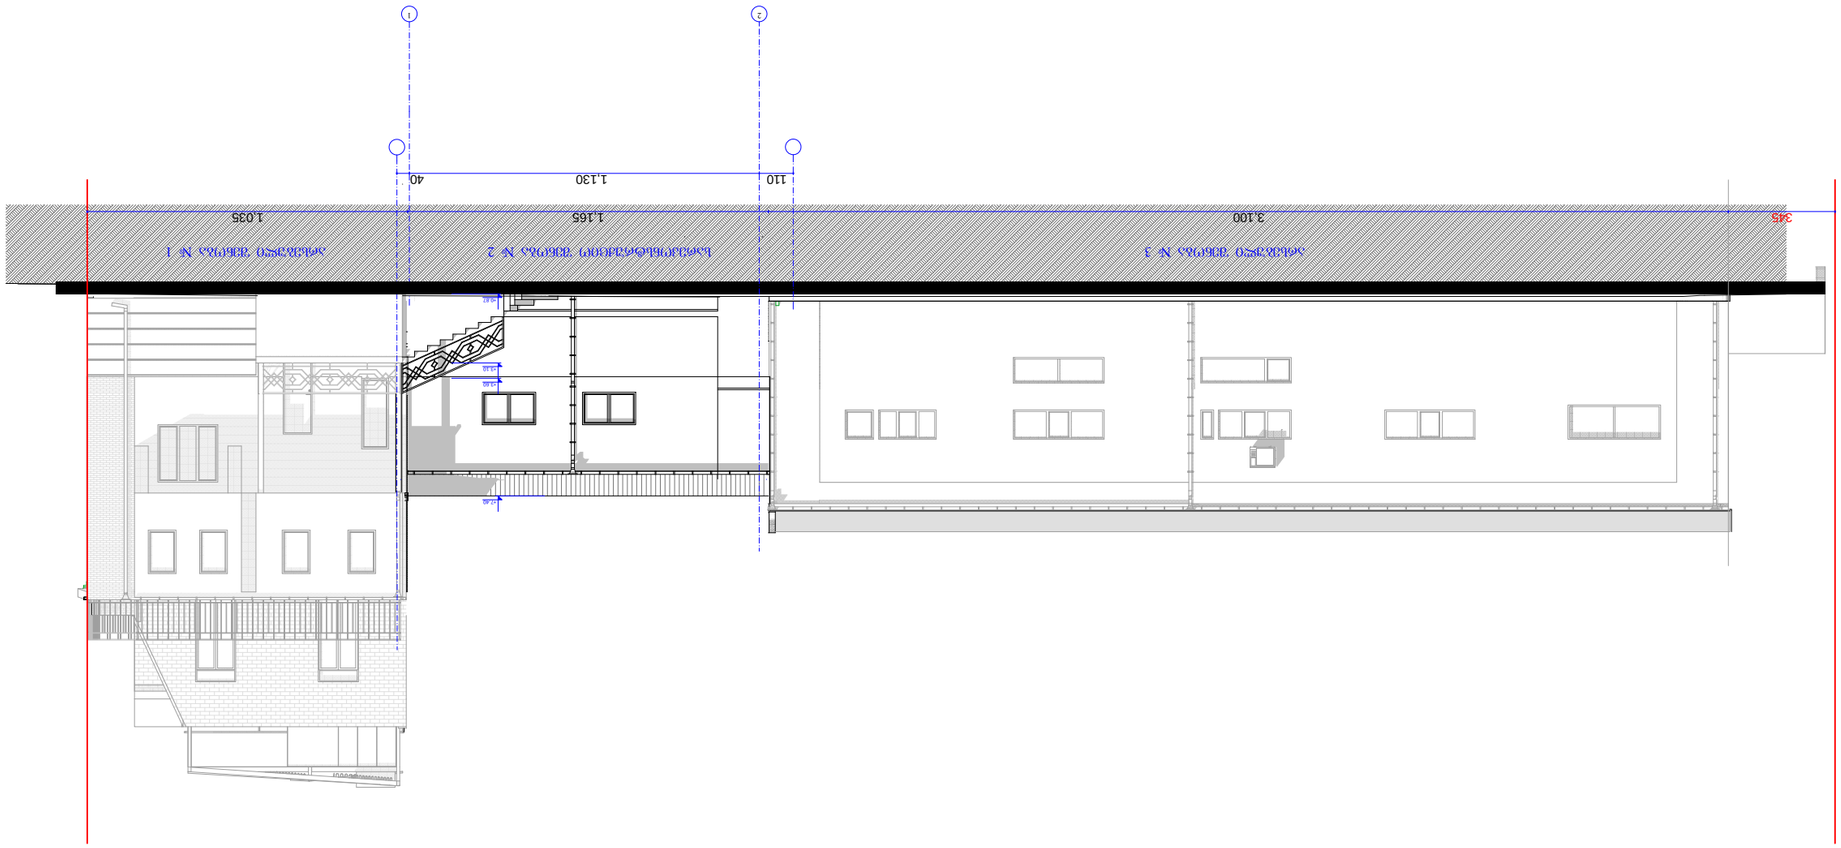



ფასადი ალ. ხახანაშვილის ქუჩის მხრიდან

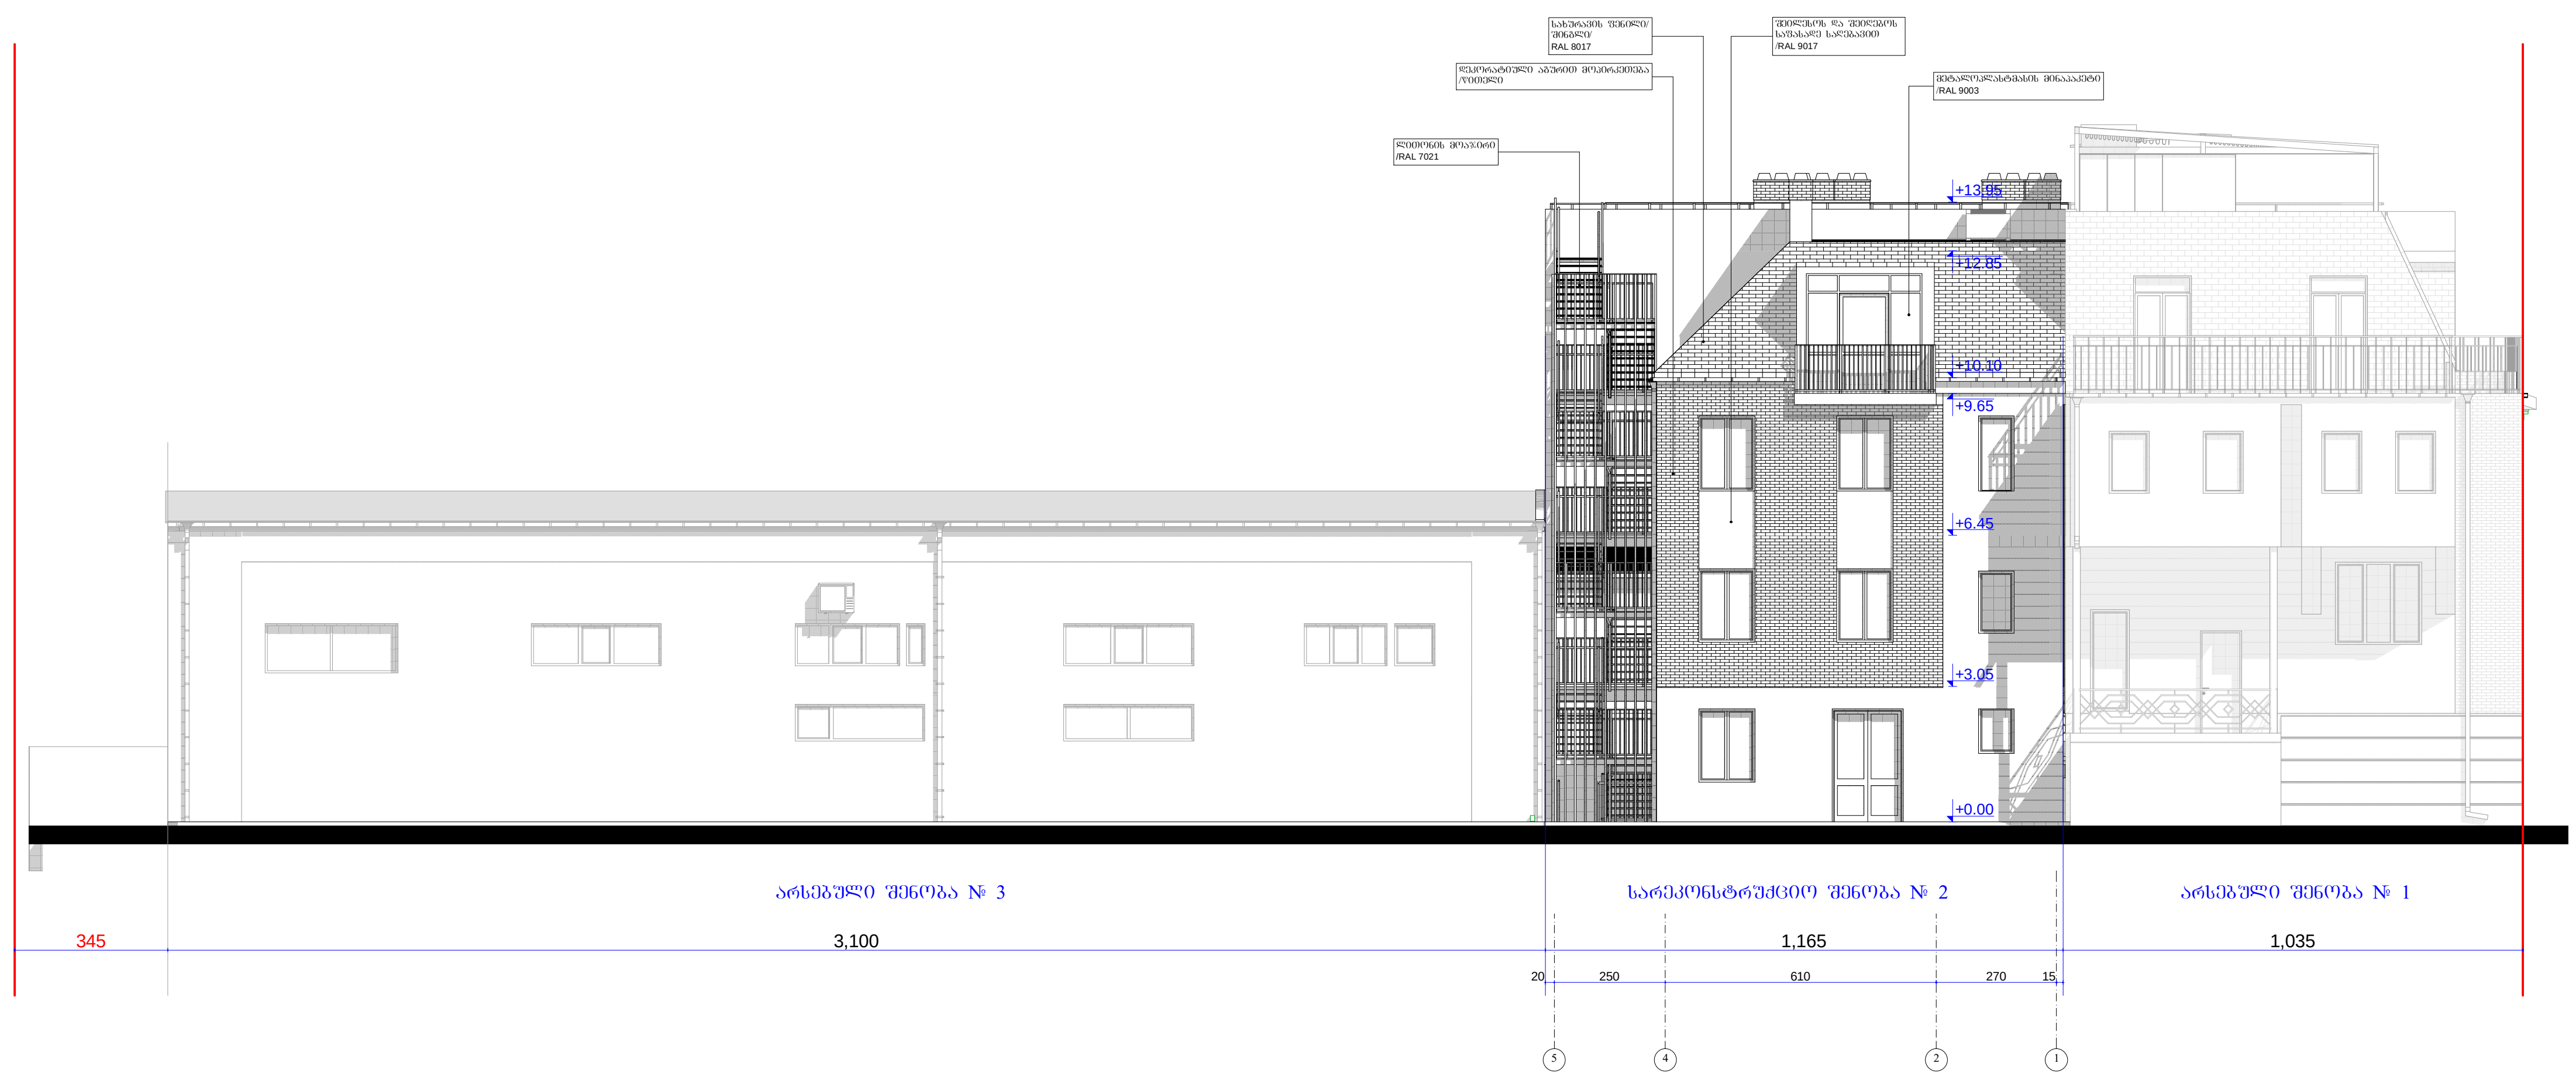

ფორმატი PAPER SIZE		პროექტის № PROJECT #
A - 3		

პირობითი ნიშნები

ექსპლიკაცია EXPLICATION

ტექნიკური მონაცემები

დამკვეთი CLIENT	შ.პ.ს. „ფორმა"
პროექტი PROJECT	არსებული შენობის რეკონსტრუქცია
მისამართი ADDRESS	ხახანაშვილის ქ. №37

თანამდებობა	გვარი	ხელმოწერა
პრ. ავტორი		
	ა. მიქუჩაძე	
შეასრულა	ა. მიქუჩაძე	

ფიზიკური პირი ა. მიქუჩაძე
ს/კ № 01019012603

არქიტექტურული პროექტი

მაშტაბი SCALE	თარიღი DATE OF ISSUE 2019
1:200	ნახაზი DRVG. ფასადი ღერძებში 5-1

სტადია STAGE	ფურც. PAGES	სულ ALL
პროექტი	ა -	ა -

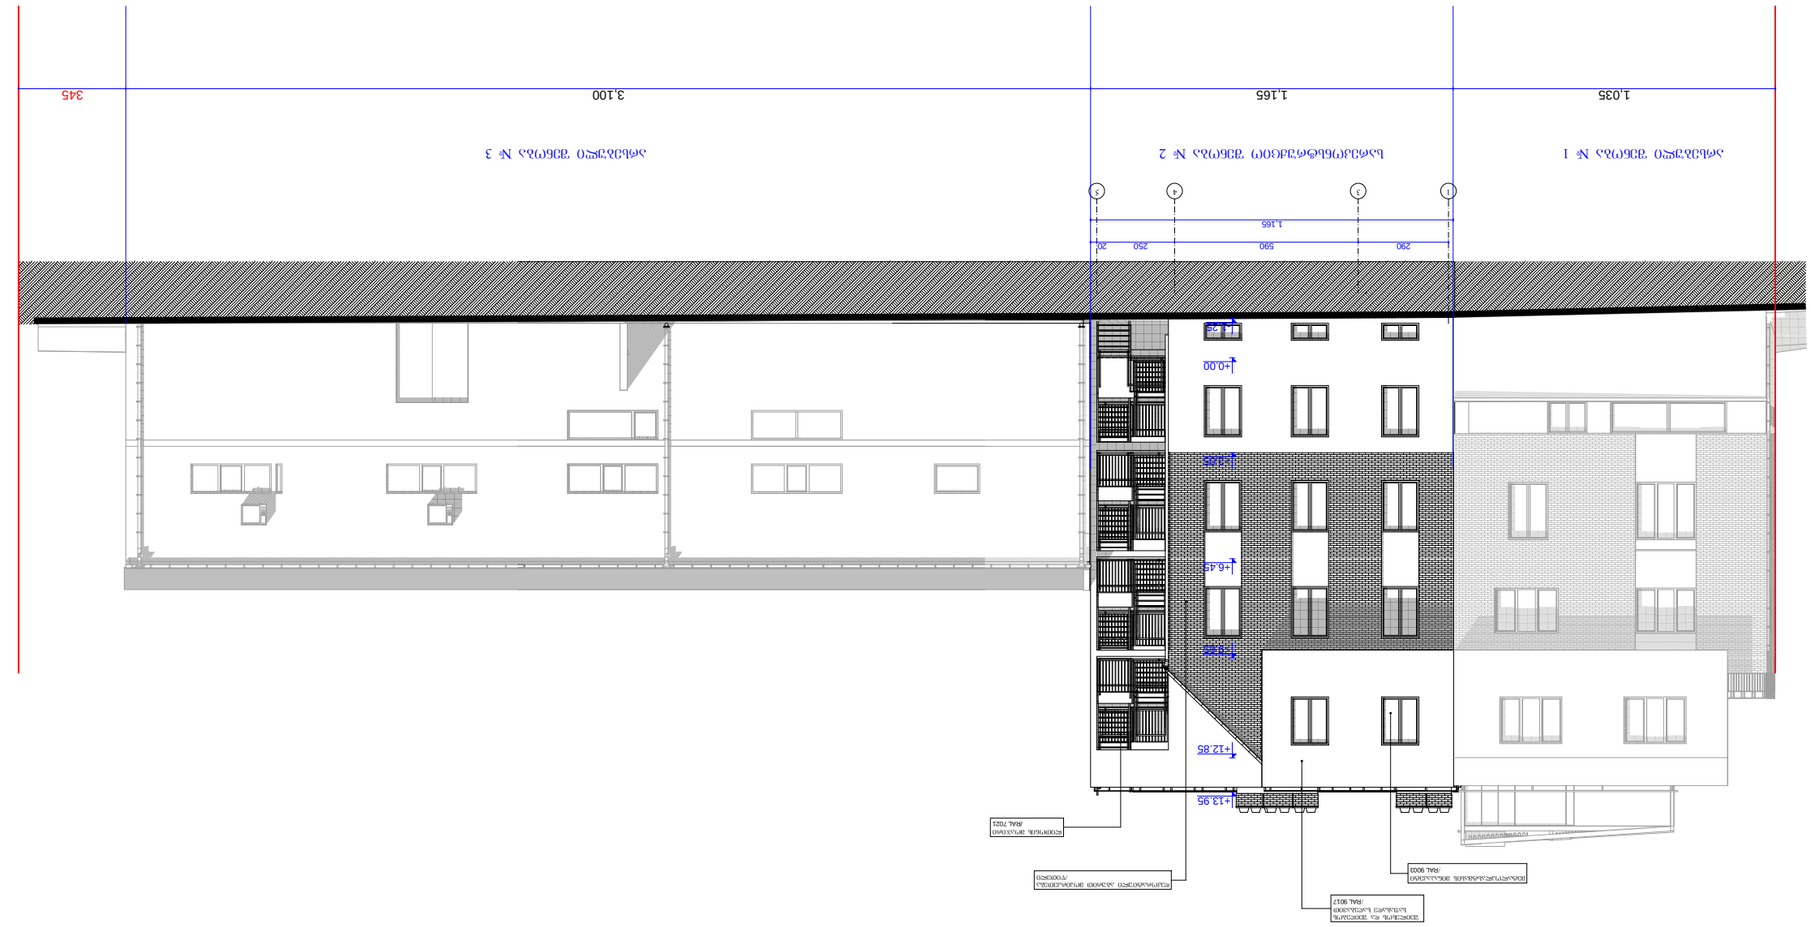


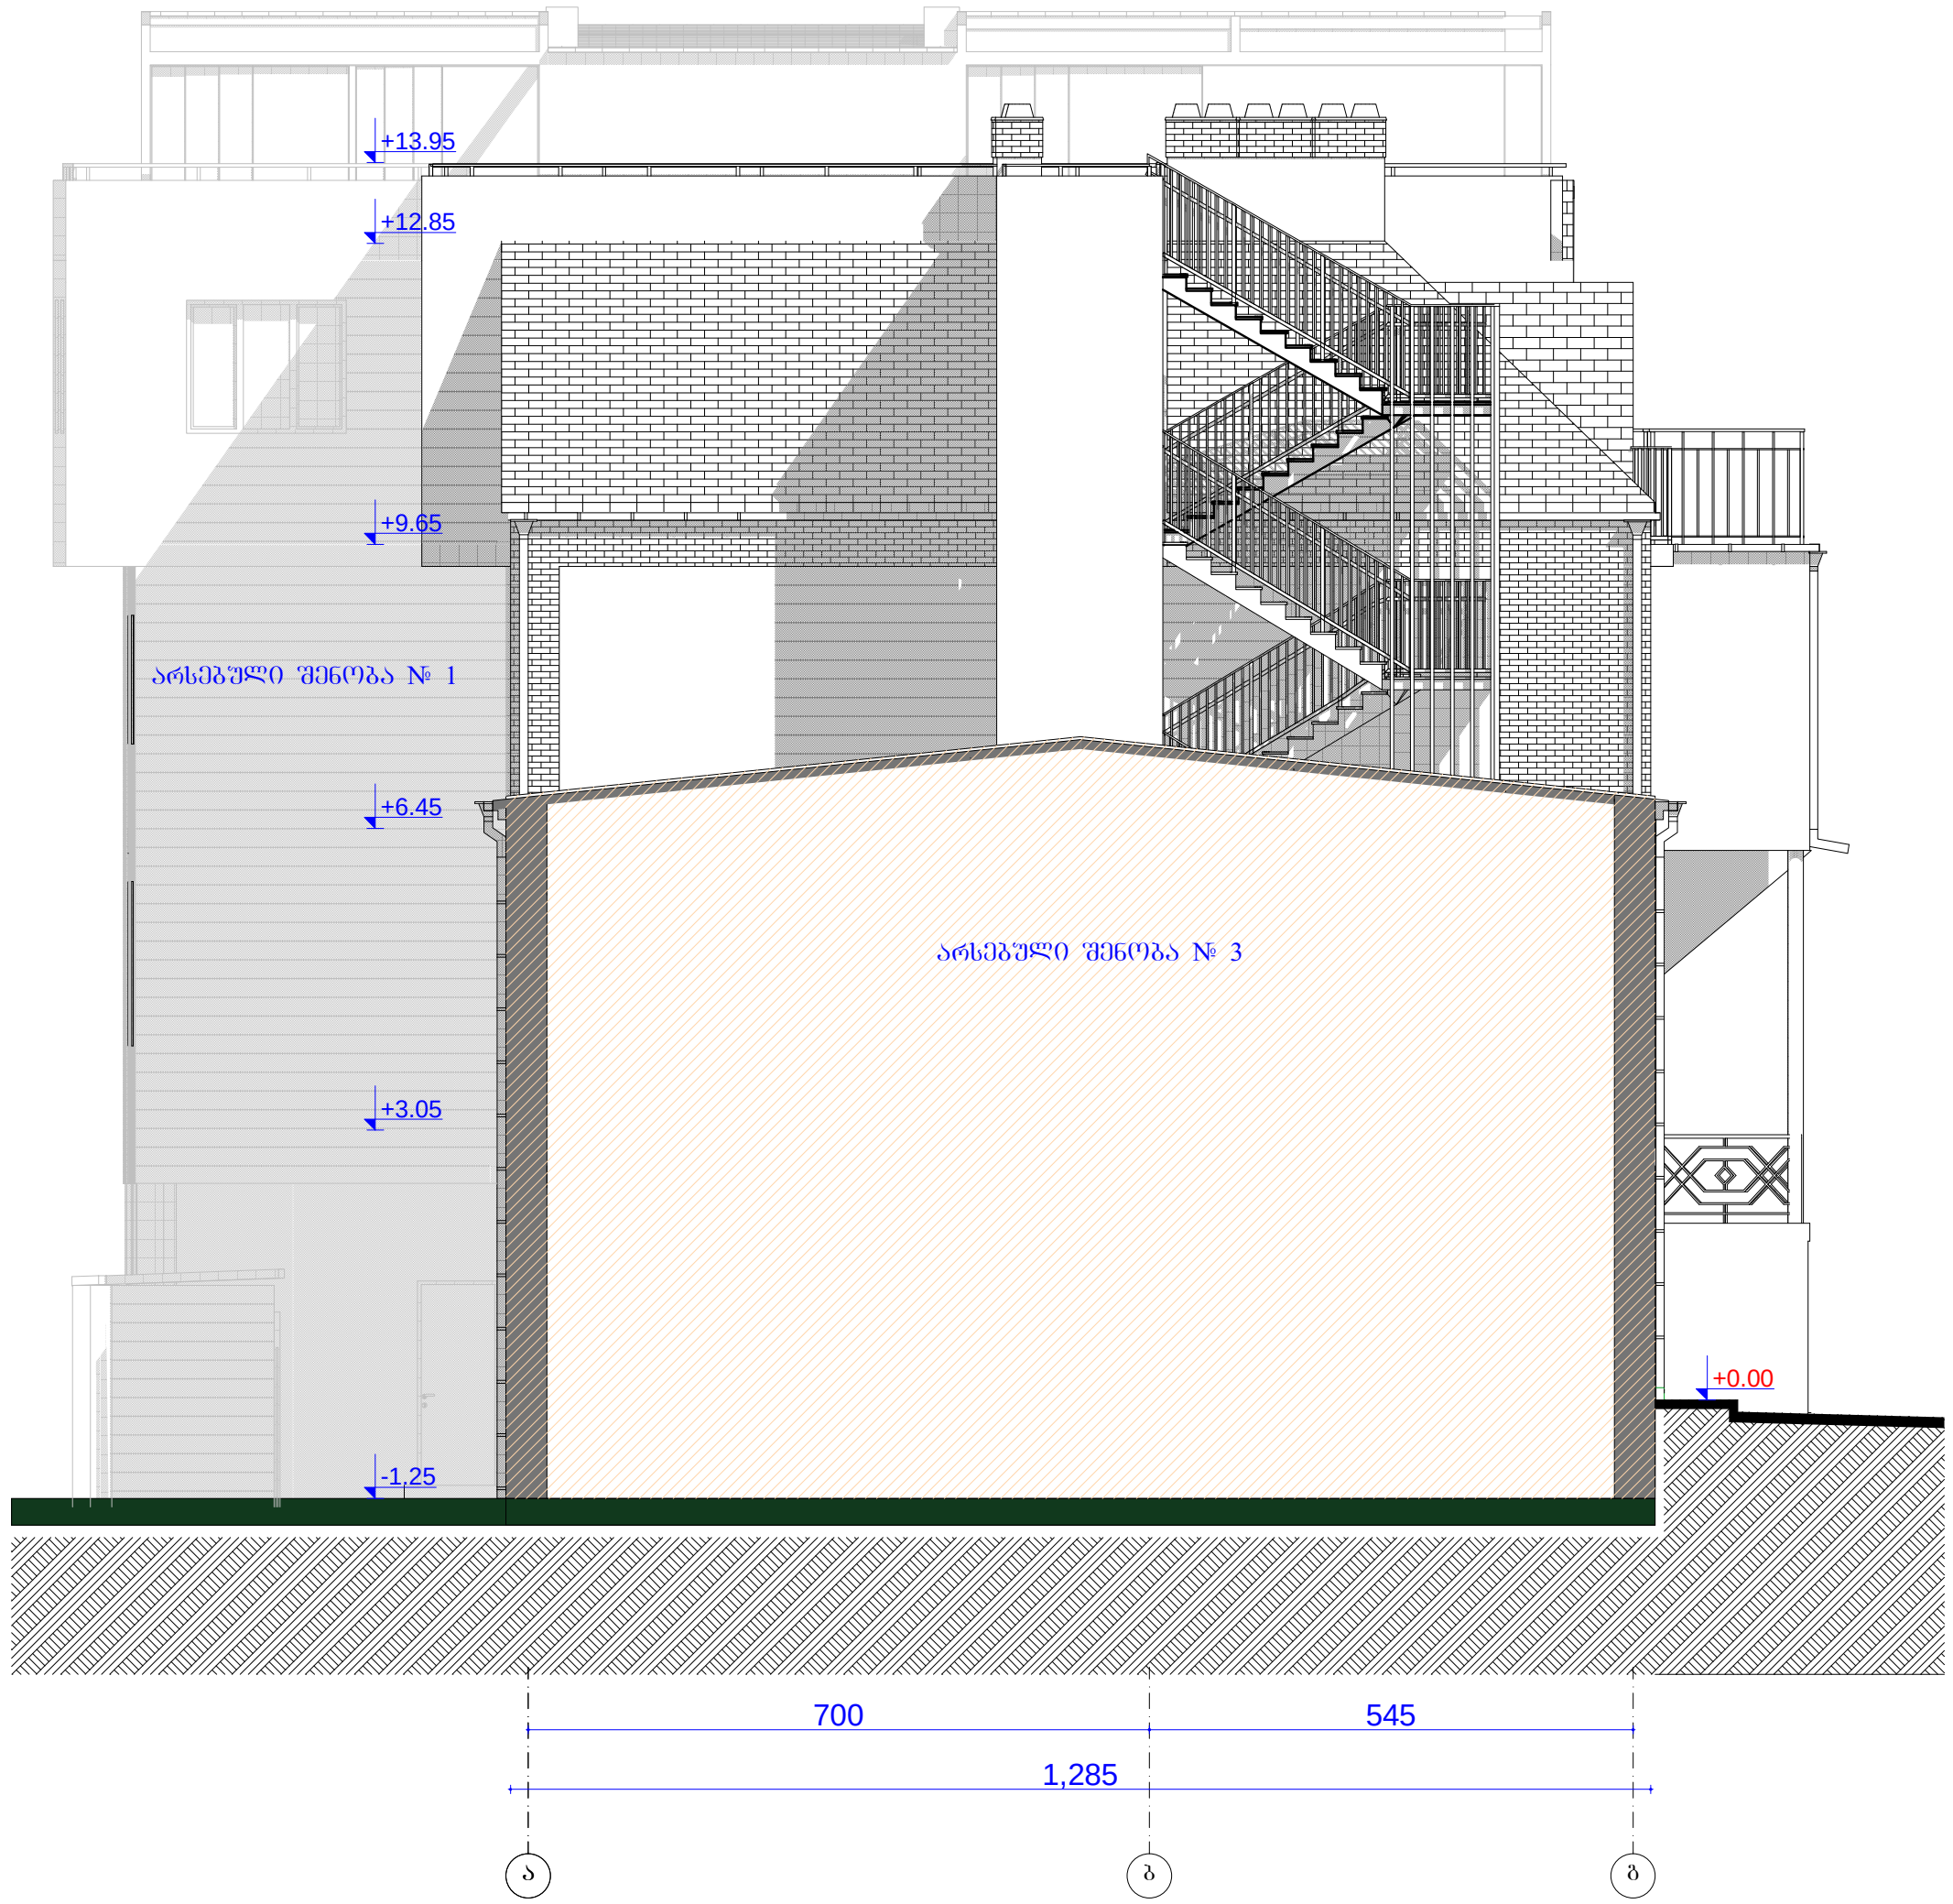

ფორმატი PAPER SIZE		პროექტის № PROJECT #
A - 3		

პირობითი ნიშნები

ექსპლიკაცია EXPLICATION

ტექნიკური მონაცემები

დამკვეთი CLIENT	შ.პ.ს. „ფორმა"
პროექტი PROJECT	არსებული შენობის რეკონსტრუქცია
მისამართი ADDRESS	ხახანაშვილის ქ. №37

თანამდებობა	გვარი	ხელმოწერა
პრ. ავტორი		
	ა. მიქუჩაძე	
შეასრულა	ა. მიქუჩაძე	

ფიზიკური პირი ა. მიქუჩაძე
ს/კ № 01019012603

მაშტაბი SCALE	თარიღი DATE OF ISSUE	2019
1:200	ნახაზი DRVG. ფასადი ღერძებში ა-გ	
სტადია STAGE	ფურც. PAGES	სულ ALL
პროექტი	ა -	ა -