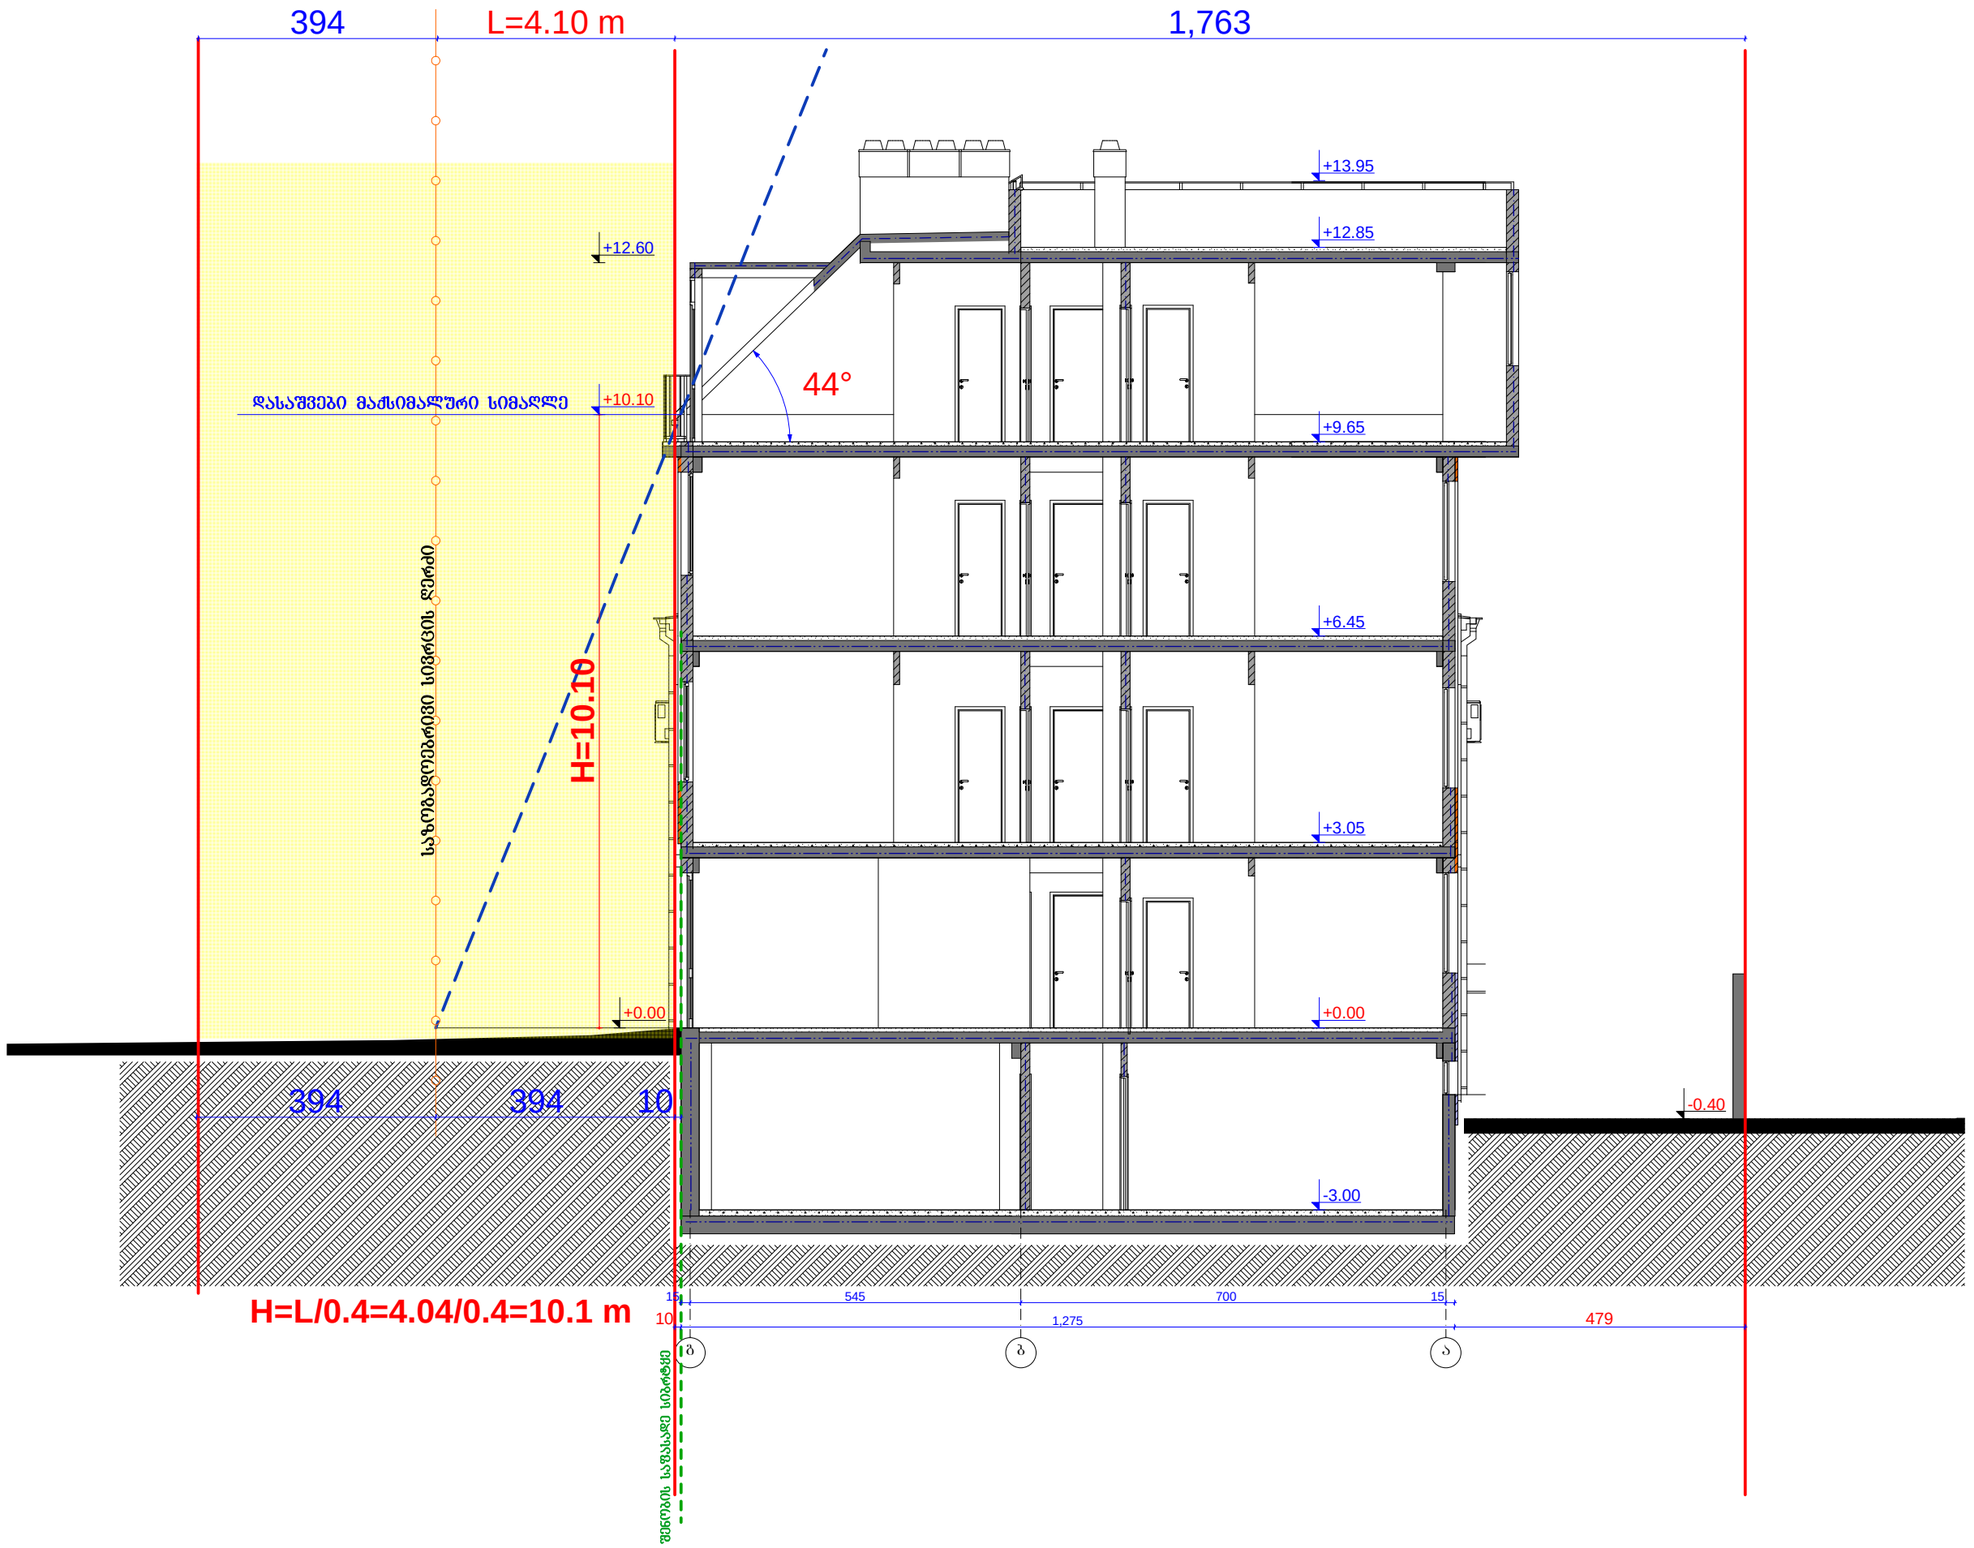

ფორმატი PAPER SIZE	A - 3
პროექტის № PROJECT #	

ჰიდროტექნიკური ნიშნები

ექსპლიკაცია EXPLICATION

ტექნიკური მონაცემები

დამკვეთი CLIENT	შ.პ.ს. „ფორმა“
პროექტი PROJECT	არსებული შენობის რეკონსტრუქცია
მისამართი ADDRESS	ხახანაშვილის ქ. №37

თანამდებობა	გვარი	ხელმოწერა
პრ. ავტორი	ა. მიქუჭაძე	
შემსრულა	ა. მიქუჭაძე	

ფიზიკური პირი ა. მიქუჭაძე
ს/კ № 01019012603

არქიტექტურული პროექტი

მასშტაბი SCALE	1:100
თარიღი DATE OF ISSUE	2019
ნახაზი DRVG.	სიმაღლის სქემა ჭრილი 1-1

ეტაპი STAGE	ფურც. PAGES	ულ ALL
პროექტი	ა -	ა -























































