პირობითი აღნიშვნები:

საკადასტრო საზღვარი

ღერძის ხაზი

ჭრილის ხაზი

3.50 მ.- პანდუსის სიგრძე
6% - პანდუსის დახრა
პანდუსის დახრის მიმართულება

კარის სპეციფიკაციები იხ.არქიტექტურულ ნაწილში

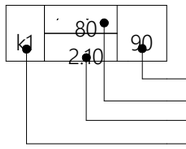

ცეცხლმედეგობა (წთ)
კარის სიგანე
კარის სიმაღლე
კარის ნომერი

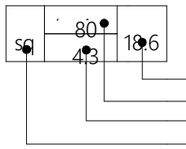

დაკავებულობის აღმნიშვნელი

დაკავებულობის დატვირთვის კოეფიციენტი
დაკავებულობის ფართობი
დაკავებულობის დატვირთვა
დაკავებულობის ჯგუფი



გასასვლელი



მისაწვდომი გასასვლელი



კვამლის დეტექტორი



ვიზუალური და ხმოვანი განგაშის სისტემა



სახანძრო განგაშის ხელით სამართავი ღილაკი



ხელის ცეცხლმაქრები



სახანძრო მილდგარი

კედლის ცეცხლმედეგობა (1 სთ)

კედლის ცეცხლმედეგობა (2 სთ)

გასასვლელამდე სავალი მანძილი

მისაწვდომი სვლაგეზი

დაკავებულობის ჯგუფები	დაკავებულობის ჯგუფის აღნიშვნა	ფერის კოდი
საცხოვრებელი ჯგუფი (სჯ)		RGB (255,255,0)
სასაწყობო ჯგუფი (სწ)		RGB (136,135,134)
დამხმარე ჯგუფი (დს)		RGB (57,57,56)

CAS Group L.t.d.

შ.პ.ს. "CAS Group"
ქ. თბილისი, ჟუთათელის ქ№2
+995 551 533353; +995 595 502919
E-mail: casgroup@yahoo.com

დირექტორი: ე. სეფაშვილი

პრ. მთ. არქიტექტორი შ. ძებისაშვილი

დაამუშავა: შ. ძებისაშვილი

პროექტი:

დაბალი ინტენსივობის მრავალბინიანი საცხოვრებელი სახლი

მისამართი: ქ. თბილისი,
მარუხის გმირების №9

საკადასტრო კოდი: 01.14.11.058.031

დამკვეთი: შ.პ.ს. "მშენებელთა ალიანსი"

2019 წ.

პირობითი აღნიშვნები

მასშტაბი 1:100

შენობა-ნაგებობის შსაფრთხოების წესებთან შესაბამისობის ანალიზი:

დაგეგმარების საფუძველი და მიზნები:

პროექტი მიზნად ისახავს, დაბალი ინტენსივობის მრავალბინიანი საცხოვრებელი სახლის თანამედროვე გეგმარებითი პრინციპებისა და შენობა-ნაგებობების შსაფრთხოების წესების მიხედვით დაგეგმარებას.

მიწის ნაკვეთის მდებარეობა, აღწერა:

საპროექტო მიწის ნაკვეთი მდებარეობს მისამართზე:ქ.თბილისი, ჭუბა მარუხის გმირები №9. (საკ.კოდ:01.14.11.058.031).მიწის ნაკვეთი წარმოადგენს შპს "მშენებელთა ალიანსი"-ს საკუთრებას.მიწის ნაკვეთი რელიეფურია.ჩრდილოეთიდან მას, სამანძანო გზა ესახღვრება (ტზ-1).აღმოსავლეთიდან და დასავლეთიდან კერძო საკუთრებაში არსებული მიწის ნაკვეთები, ხოლო სამხრეთიდან თვითმართველი ერთეული.

პროექტის შინაარსობრივი აღწერა:

საპროექტო ტერიტორიაზე პროექტი ითვალისწინებს დაბალი ინტენსივობის მრავალბინიანი საცხოვრებელი სახლის მშენებლობას. საპროექტო შენობა ხუთ სართულიანია.-5.18 და -2.59 ნიშნულებზე გათვალისწინებული ავტოფარეხები (სწ-2 დაკავებულია).დანარჩენ სამ სართულზე კი განთავსდება საცხოვრებელი ბინები (სც-2) საერთო ჯამში 6 ბინა.პროექტში გათვალისწინებული ერთი ჰიდრავლიკური ლიფთი, რომლის მომსახურება მოხდება -5.18 მდებარე ტექნიკურ ოთახიდან.ლიფტის კაბინით შესაძლებელია შშმ პირების მოხვედრა შენობის ყველა ნიშნულზე.ასევე შესაძლებელია საკაცის განთავსება ზომების 0.60X2.15.

პროექტის ძირითადი სტრუქტურული სისტემის აღწერა:

შენობის სტრუქტურას წარმოადგენს რკინაბეტონის მონოლითური სივრცითი კარკასი.ხისტი კვანძებით.სართულშუა გადახურვა ხორციელდება რკ/ბეტონის მონოლითური ფილებით.კედლების შემავსებლად მოისახრება წვრილი სამშენებლო ბლოკი და ვითრაჟები.

დაგეგმარებისთვის გამოყენებული კანონმდებლობის აღწერა:

საპროექტო შენობა-ნაგებობის, დაბალი ინტენსივობის მრავალბინიანი საცხოვრებელი სახლის და საპროექტო მიწის ნაკვეთის დაგეგმარებისთვის გამოყენებულია საქართველოს მთავრობის დადგენილება № 41, ტექნიკური რეგლამენტი "შენობა-ნაგებობების შსაფრთხოების წესები"
შენობის დაკავებულობა და გამოყენებების აღწერა

-5.18 ნიშნული
სასაწყობე ჯგუფი (სწ-2) ავტოსადგომი.
დამხმარე ჯგუფი (ლს) ლიფტის ტექ.მომსახურების ოთახი.

-2.59 ნიშნული
სასაწყობე ჯგუფი (სწ-2) ავტოსადგომი.

0.00 ნიშნული
საცხოვრებელი ჯგუფი (სც-2) საცხოვრებელი ფართები

+3.50 ნიშნული
საცხოვრებელი ჯგუფი (სც-2) საცხოვრებელი ფართები

+7.00 ნიშნული
საცხოვრებელი ჯგუფი (სც-2) საცხოვრებელი ფართები

კონსტრუქციის ტიპი:

საპროექტო შენობა-ნაგებობის კონსტრუქციათ შერჩეულია II- ტიპის კონსტრუქცია

სიმაღლის შეზღუდვები: (ცხრილი 503)

დაკავებულობა	დასაშვები სართულიანობა	შემოთავაზებული სართულიანობა
1.საცხოვრებელი ჯგუფი (სც-2)	4	3
2.სახანძრო ჯგუფი (სწ-2)	5	2
3.დამხმარე ჯგუფი (ლს)	4	1
შენობის სიმაღლე მეტრში (მ)	19.8	18.26
მიწის ზემოთ სართულების რაოდენობა	4	
მიწის ქვემოთ სართულების რაოდენობა	1	

ფართობის შეზღუდვები: (ცხრილი 503)

დაკავებულობა	დასაშვები ფართობი (მ²)	შემოთავაზებული ფართობი (მ²)
1.საცხოვრებელი ჯგუფი (სც-2)	2230	697.14
2.სახანძრო ჯგუფი (სწ-2)	3620	471.04
3.დამხმარე ჯგუფი (ლს)	1170	3.02
დაკავებულობის საერთო ფართი	1171.20	

გარე კედლის ღიობებისადმი მოთხოვნები: (ცხრილი 705.8)

გარე კედლის: (ჩრდილო, სამხრეთ, დასავლეთ და აღმოსავლეთ)	ხანძარსაწინააღმდეგო მანძილი (მეტრი)	კედლის ღიობების ფართობი (კედლის %)					
		დასაშვები			გათვალისწინებული		
		დაუცველი საშიშის მარშრ	დაცული საშიშით	დაცული	დაუცველი საშიშის მარშრ	დაცული საშიშით	დაცული
შახადი - ლერძებში	სახ.სივრცე	- - -	- - -	- - -	41%	- - -	- - -
შახადი 3-1 ლერძებში	6.62	45%	შ ეშხ.	შ ეშხ.	- - -	- - -	- - -
შახადი - ლერძებში	სახ.სივრცე	- - -	- - -	- - -	29%	- - -	- - -
შახადი 1-3 ლერძებში	0.66	დაუშ.	დაუშ.	დაუშ.	- - -	- - -	- - -

ხანძრისგან დაცვის სისტემები

გათვალისწინებულია, თუ არა ავტოსაშხეფი სისტემა		არა
გათვალისწინებულია, თუ არა სახანძრო მილსგარების სისტემა კი		
გათვალისწინებულია, თუ არა კვამლის საკონტროლო სისტემა კი		
გათვალისწინებულია, თუ არა ხელის ცეცხლმაქრები კი		
გათვალისწინებულია, თუ არა სახანძრო განგაშის სისტემა კი		

გასასვლელების რაოდენობა და სიგანე

	გასასვლელების რაოდენობა		გასასვლელის სიგანე					
			გზა-კიბე		გზა-კარი		გზა-დერეფანი	
ნიშნული	მოთხოვნილი	გათვალისწინებული	მოთხოვნილი	გათვალისწინებული	მოთხოვნილი	გათვალისწინებული	მოთხოვნილი	გათვალისწინებული
-5.18	1	3	1.10	1.20	0.82	1.10	0.90	- - -
-2.59	1	2	1.10	1.20	0.82	1.10	0.90	- - -
0.00	1	1	1.10	1.20	0.82	1.00	0.90	- - -
+3.50	1	1	1.10	1.20	0.82	1.00	0.90	- - -
+7.00	1	1	1.10	1.20	0.82	1.00	0.90	- - -

გასასვლელთან მისასვლელი სავალი მანძილი (ცხრილი 1016.2)

დაკავებულობები -3.35 ნიშნული	მოთხოვნილი		წარმოდგენილი	
	საშიში სისტემის გარეშე (მ)	საშიში სისტემით (მ)	საშიში სისტემის გარეშე (მ)	საშიში სისტემით (მ)
1.საცხოვრებელი ჯგუფი (სც-2)	60	75	18.12	
2.სასაწყობო ჯგუფი (სწ-2)	90	120	31.02	
3.დამხმარე ჯგუფი (ლს)	90	120	20.49	

CAS Group L.t.d.

შ.პ.ს. "CAS Group"
ქ. თბილისი, ჭუთათელის ქ№2
+995 551 533353; +995 595 502919
E-mail: casgroup@yahoo.com

დირექტორი: ე. სეფაშვილი

პრ. მთ. არქიტექტორი შ. ძებისაშვილი

დაამუშავა: შ. ძებისაშვილი

პროექტი:

დაბალი ინტენსივობის მრავალბინიანი საცხოვრებელი სახლი

მისამართი: ქ. თბილისი,
მარუხის გმირების №9

საკადასტრო კოდი: 01.14.11.058.031

დამკვეთი: შ.პ.ს. "შშენებელთა ალიანსი"

2019 წ.

შენობა-ნაგებობის შსაფრთხოების წესები (შენობა-ნაგებობის შსაფრთხოების წესებთან შესაბამისობის ანალიზი)

მასშტაბი 1:100

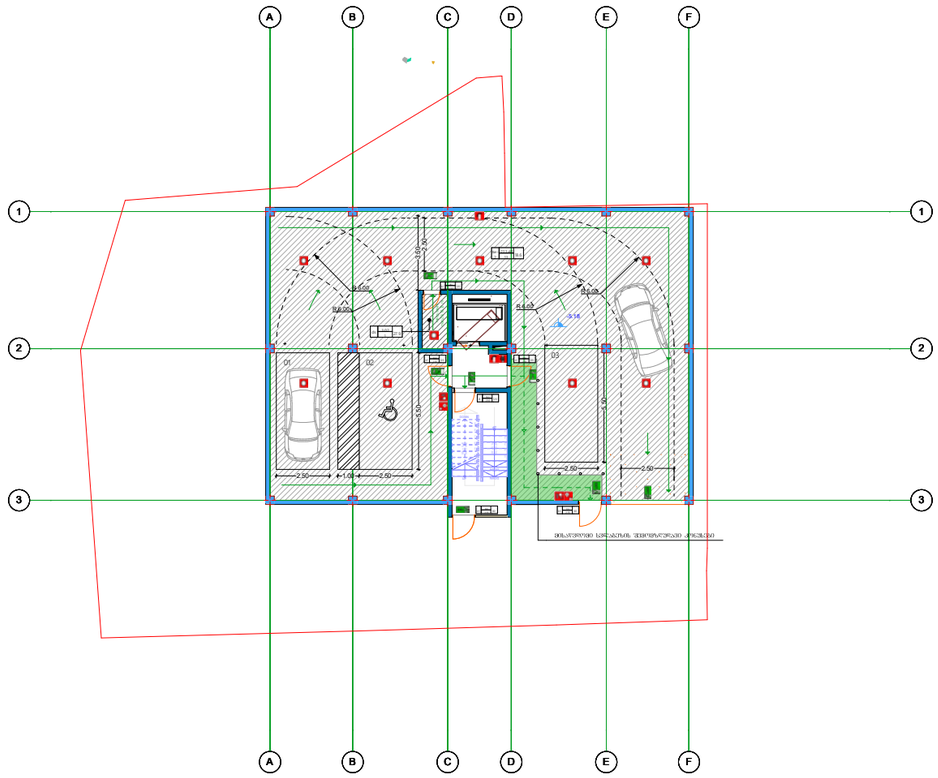
A
B
C
D
E
F
1
2
3
01
02
03
2.50
1.00
2.50
2.50
2.50

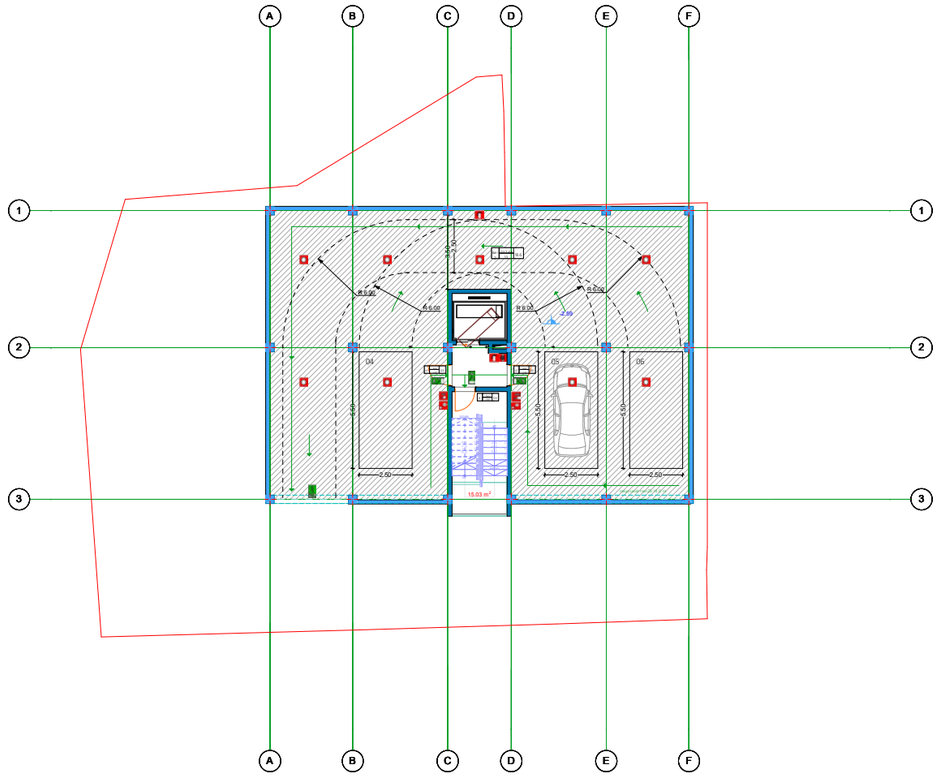

CAS Group L.t.d.

შ.პ.ს. "CAS Group"
ქ. თბილისი, ჟუთათელის ქ№2
+995 551 533353; +995 595 502919
E-mail: casgroup@yahoo.com

დირექტორი: ე. სეფაშვილი

პრ. მთ. არქიტექტორი შ. ძებისაშვილი

დაამუშავა: შ. ძებისაშვილი

პროექტი:

დაბალი ინტენსივობის მრავალბინიანი საცხოვრებელი სახლი

მისამართი: ქ. თბილისი, მარუხის გმირების №9
საკადასტრო კოდი: 01.14.11.058.031

დამკვეთი: შ.პ.ს. "მშენებელთა ალიანსი"

2019 წ.

დაკავებულობის ნიშნულზე -2.59

მასშტაბი 1:100

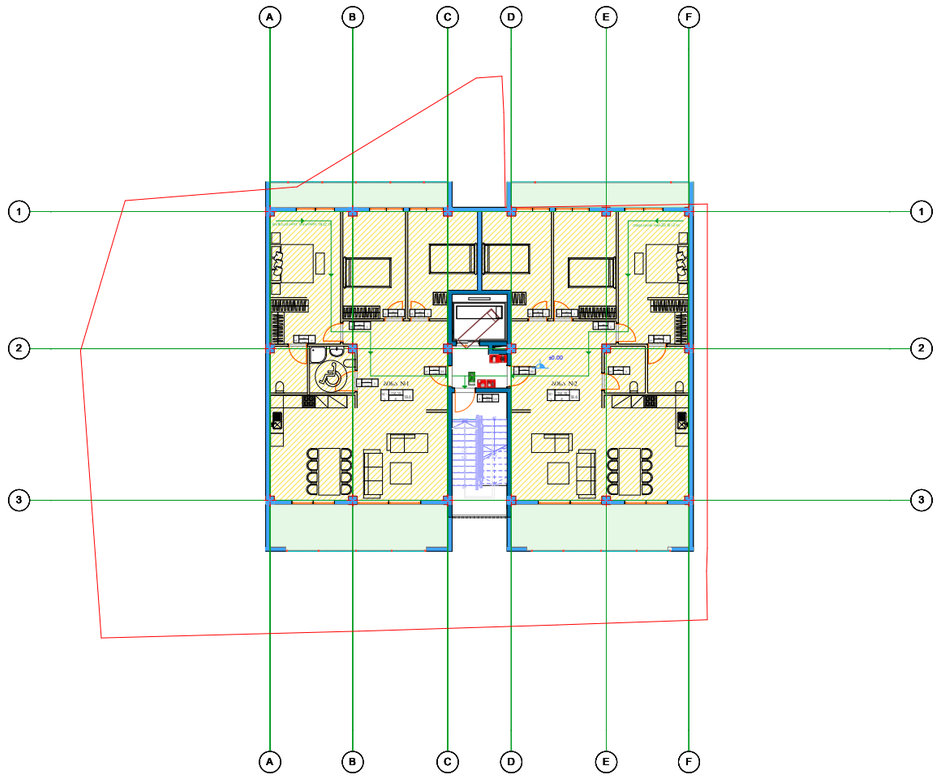

CAS Group L.t.d.

შ.პ.ს. "CAS Group"
ქ. თბილისი, ჟუთაოელის ქ№2
+995 551 533353; +995 595 502919
E-mail: casgroup@yahoo.com

დირექტორი: ე. სეფაშვილი

პრ. მთ. არქიტექტორი შ. ძებისაშვილი

დაამუშავა: შ. ძებისაშვილი

პროექტი:

დაბალი ინტენსივობის მრავალბინიანი საცხოვრებელი სახლი

მისამართი: ქ. თბილისი,
მარუხის გმირების №9

საკადასტრო კოდი: 01.14.11.058.031

დამკვეთი: შ.პ.ს. "შენებელთა ალიანსი"

2019 წ.

დაკავებულობის გეგმა 0.00 ნიშნულზე

მასშტაბი 1:100

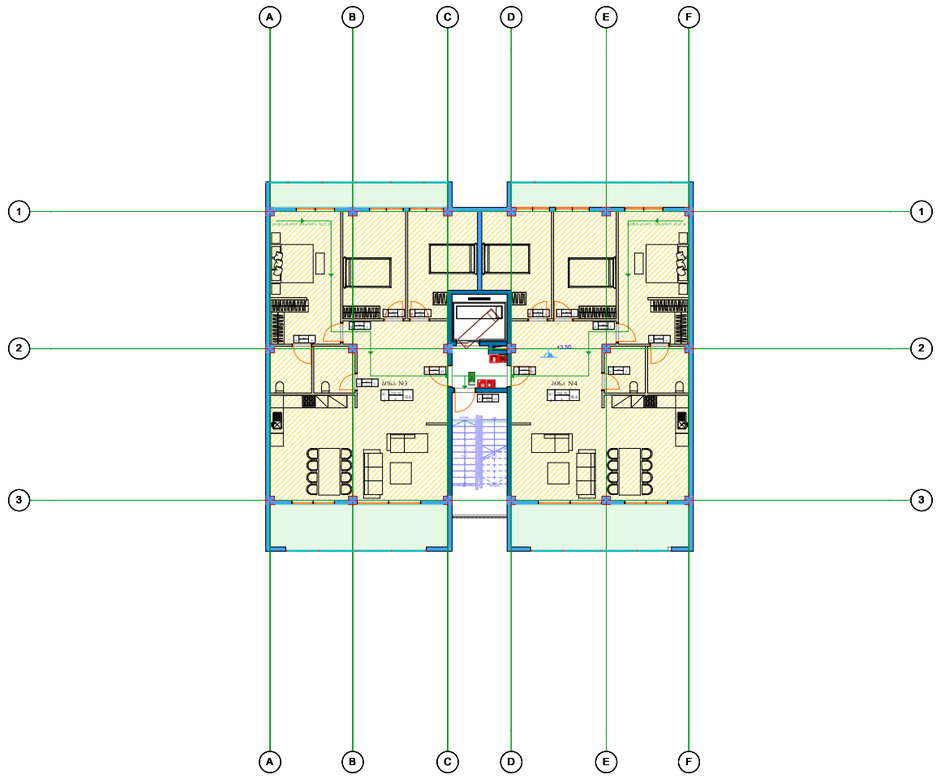

CAS Group L.t.d.

შ.პ.ს. "CAS Group"
ქ. თბილისი, ჟუთათელის ქ№2
+995 551 533353; +995 595 502919
E-mail: casgroup@yahoo.com

დირექტორი: ე. სეფაშვილი

პრ. მთ. არქიტექტორი შ. ძებისაშვილი

დაამუშავა: შ. ძებისაშვილი

პროექტი:

დაბალი ინტენსივობის მრავალბინიანი საცხოვრებელი სახლი

მისამართი: ქ. თბილისი,
მარუხის გმირების №9

საკადასტრო კოდი: 01.14.11.058.031

დამკვეთი: შ.პ.ს. "მშენებელთა ალიანსი"

2019 წ.

დაკავებულობის
გეგმა +3.50 ნიშნულზე

მასშტაბი 1:100

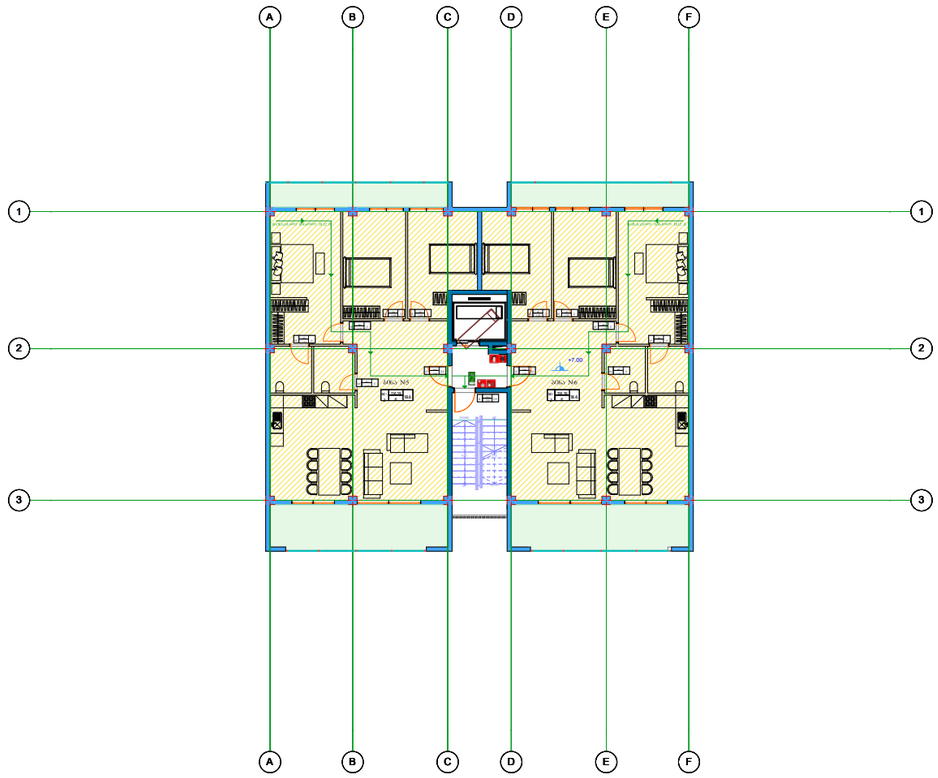

CAS Group L.t.d.

შ.პ.ს. "CAS Group"
ქ. თბილისი, ჟუთათელის ქ№2
+995 551 533353; +995 595 502919
E-mail: casgroup@yahoo.com

დირექტორი: ე. სეფაშვილი

პრ. მთ. არქიტექტორი შ. ძებისაშვილი

დაამუშავა: შ. ძებისაშვილი

პროექტი:

დაბალი ინტენსივობის მრავალბინიანი საცხოვრებელი სახლი

მისამართი: ქ. თბილისი,
მარუხის გმირების №9

საკადასტრო კოდი: 01.14.11.058.031

დამკვეთი: შ.პ.ს. "შშენებელთა ალიანსი"

2019 წ.

დაკავებულობის
გეგმა +7.00 ნიშნულზე

მასშტაბი 1:100

-2.59 ნიშნული

ავტოსადგომის ფართი - 238.81 კვ.მ.

საძარბაზოს და კიბის უჯრედის ფართი - 25.65 კვ.მ.

სულ საერთო ფართი - 264.46 კვ.მ.

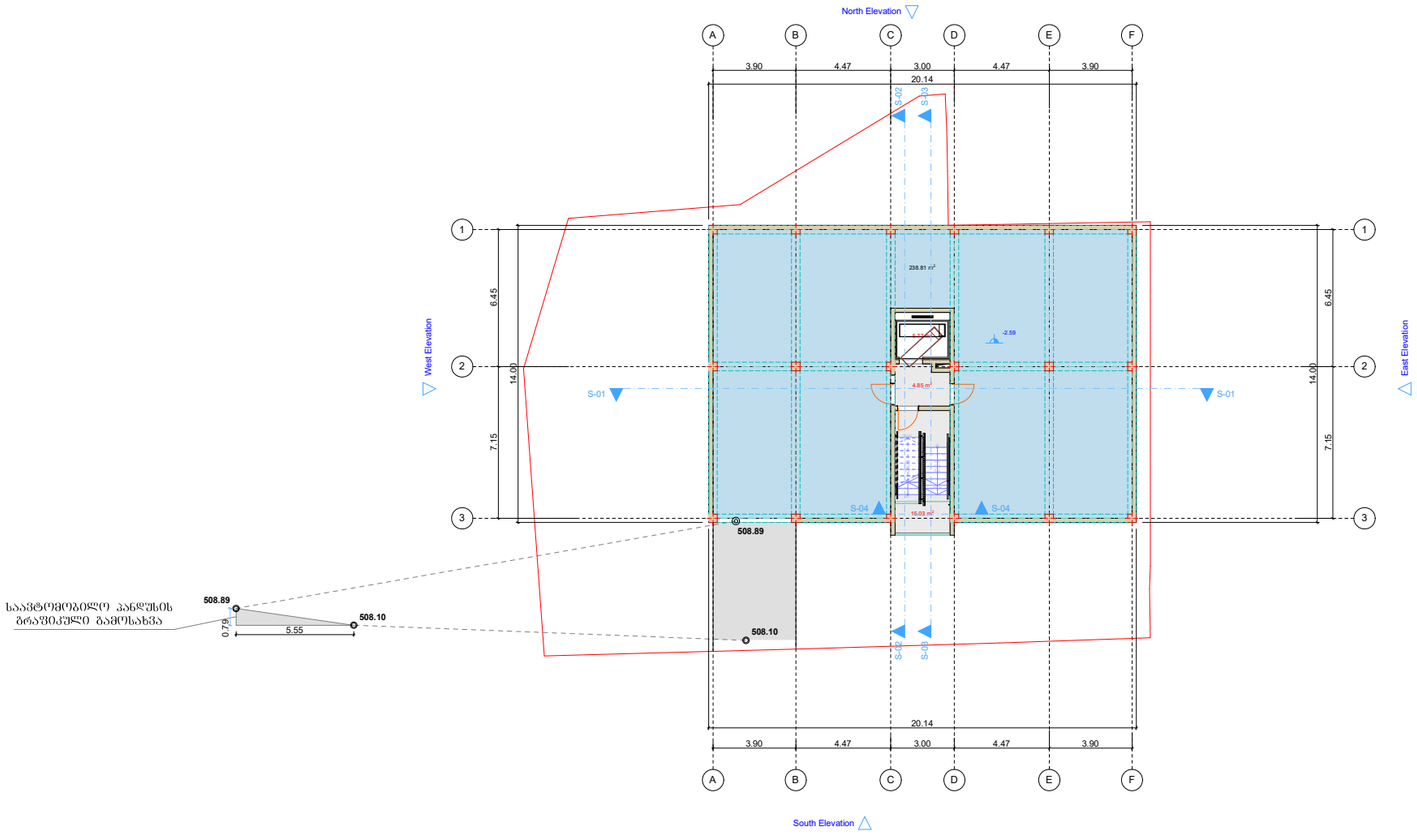

CAS Group L.t.d.

შ.პ.ს. "CAS Group"
ქ. თბილისი, ჟუთათელის ქ№2
+995 551 533353; +995 595 502919
E-mail: casgroup@yahoo.com

დირექტორი: ე. სეფაშვილი

პრ. მთ. არქიტექტორი შ. ძებისაშვილი

დაამუშავა: შ. ძებისაშვილი

პროექტი:

დაბალი ინტენსივობის მრავალბინიანი საცხოვრებელი სახლი

მისამართი: ქ. თბილისი, მარუხის გმირების №9
საკადასტრო კოდი: 01.14.11.058.031

დამკვეთი: შ.პ.ს. "შენებელთა ალიანსი"

2019 წ.

გეგმა -2.59

მასშტაბი 1:100

-5.18 ნიშნული

ავტოსადგომის ფართი - 238.81 კვ.მ.

სადარბაზოს და კიბის უჯრედის ფართი - 25.65 კვ.მ.

სულ საერთო ფართი - 264.46 კვ.მ.

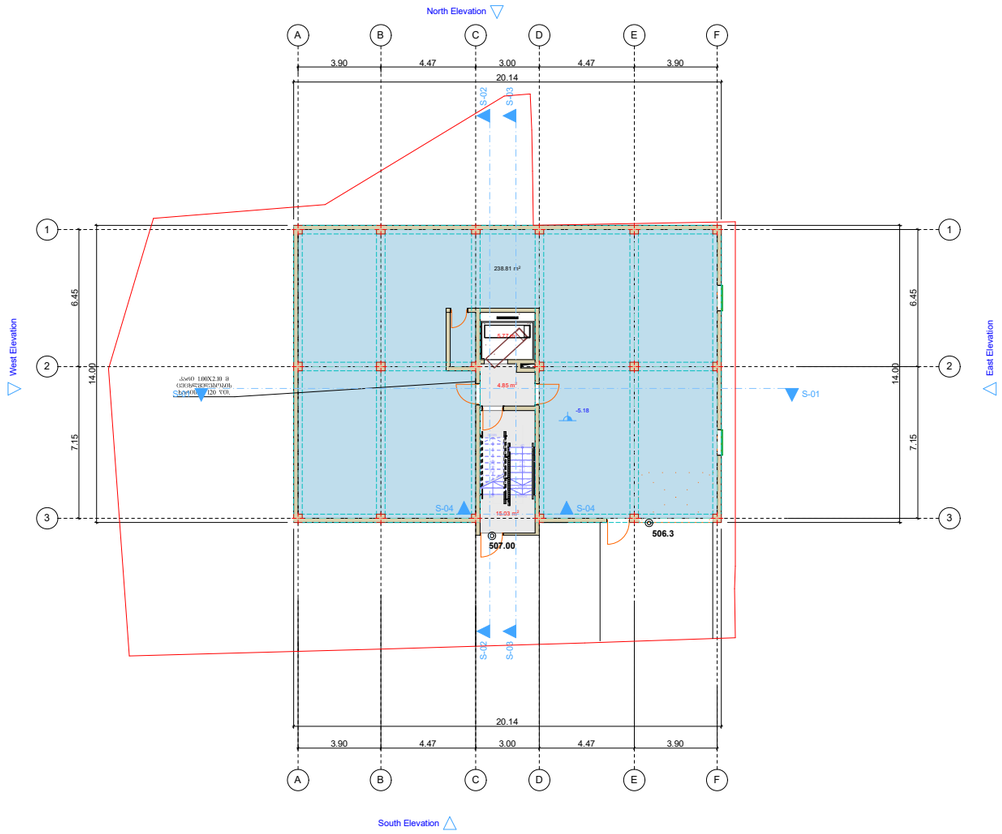

CAS Group L.t.d.

შ.პ.ს. "CAS Group"
ქ. თბილისი, ჟუთათელის ქ№2
+995 551 533353; +995 595 502919
E-mail: casgroup@yahoo.com

დირექტორი: ე. სეფაშვილი

პრ. მთ. არქიტექტორი შ. ძებისაშვილი

დაამუშავა: შ. ძებისაშვილი

პროექტი:

დაბალი ინტენსივობის მრავალბინიანი საცხოვრებელი სახლი

მისამართი: ქ. თბილისი,
მარუხის გმირების №9

საკადასტრო კოდი: 01.14.11.058.031

დამკვეთი: შ.პ.ს. "მშენებელთა ალიანსი"

2019 წ.

ბეჭმა -5.18

მასშტაბი 1:100

0.00 ნიშნული

საზაფხულო ფართი - 55.08 კვ.მ.

საცხოვრებელი ფართი - 232.38 კვ.მ.

სადარბაზოს და კიბის უჯრედის ფართი - 25.65 კვ.მ.

სულ საერთო ფართი - 313.11 კვ.მ.

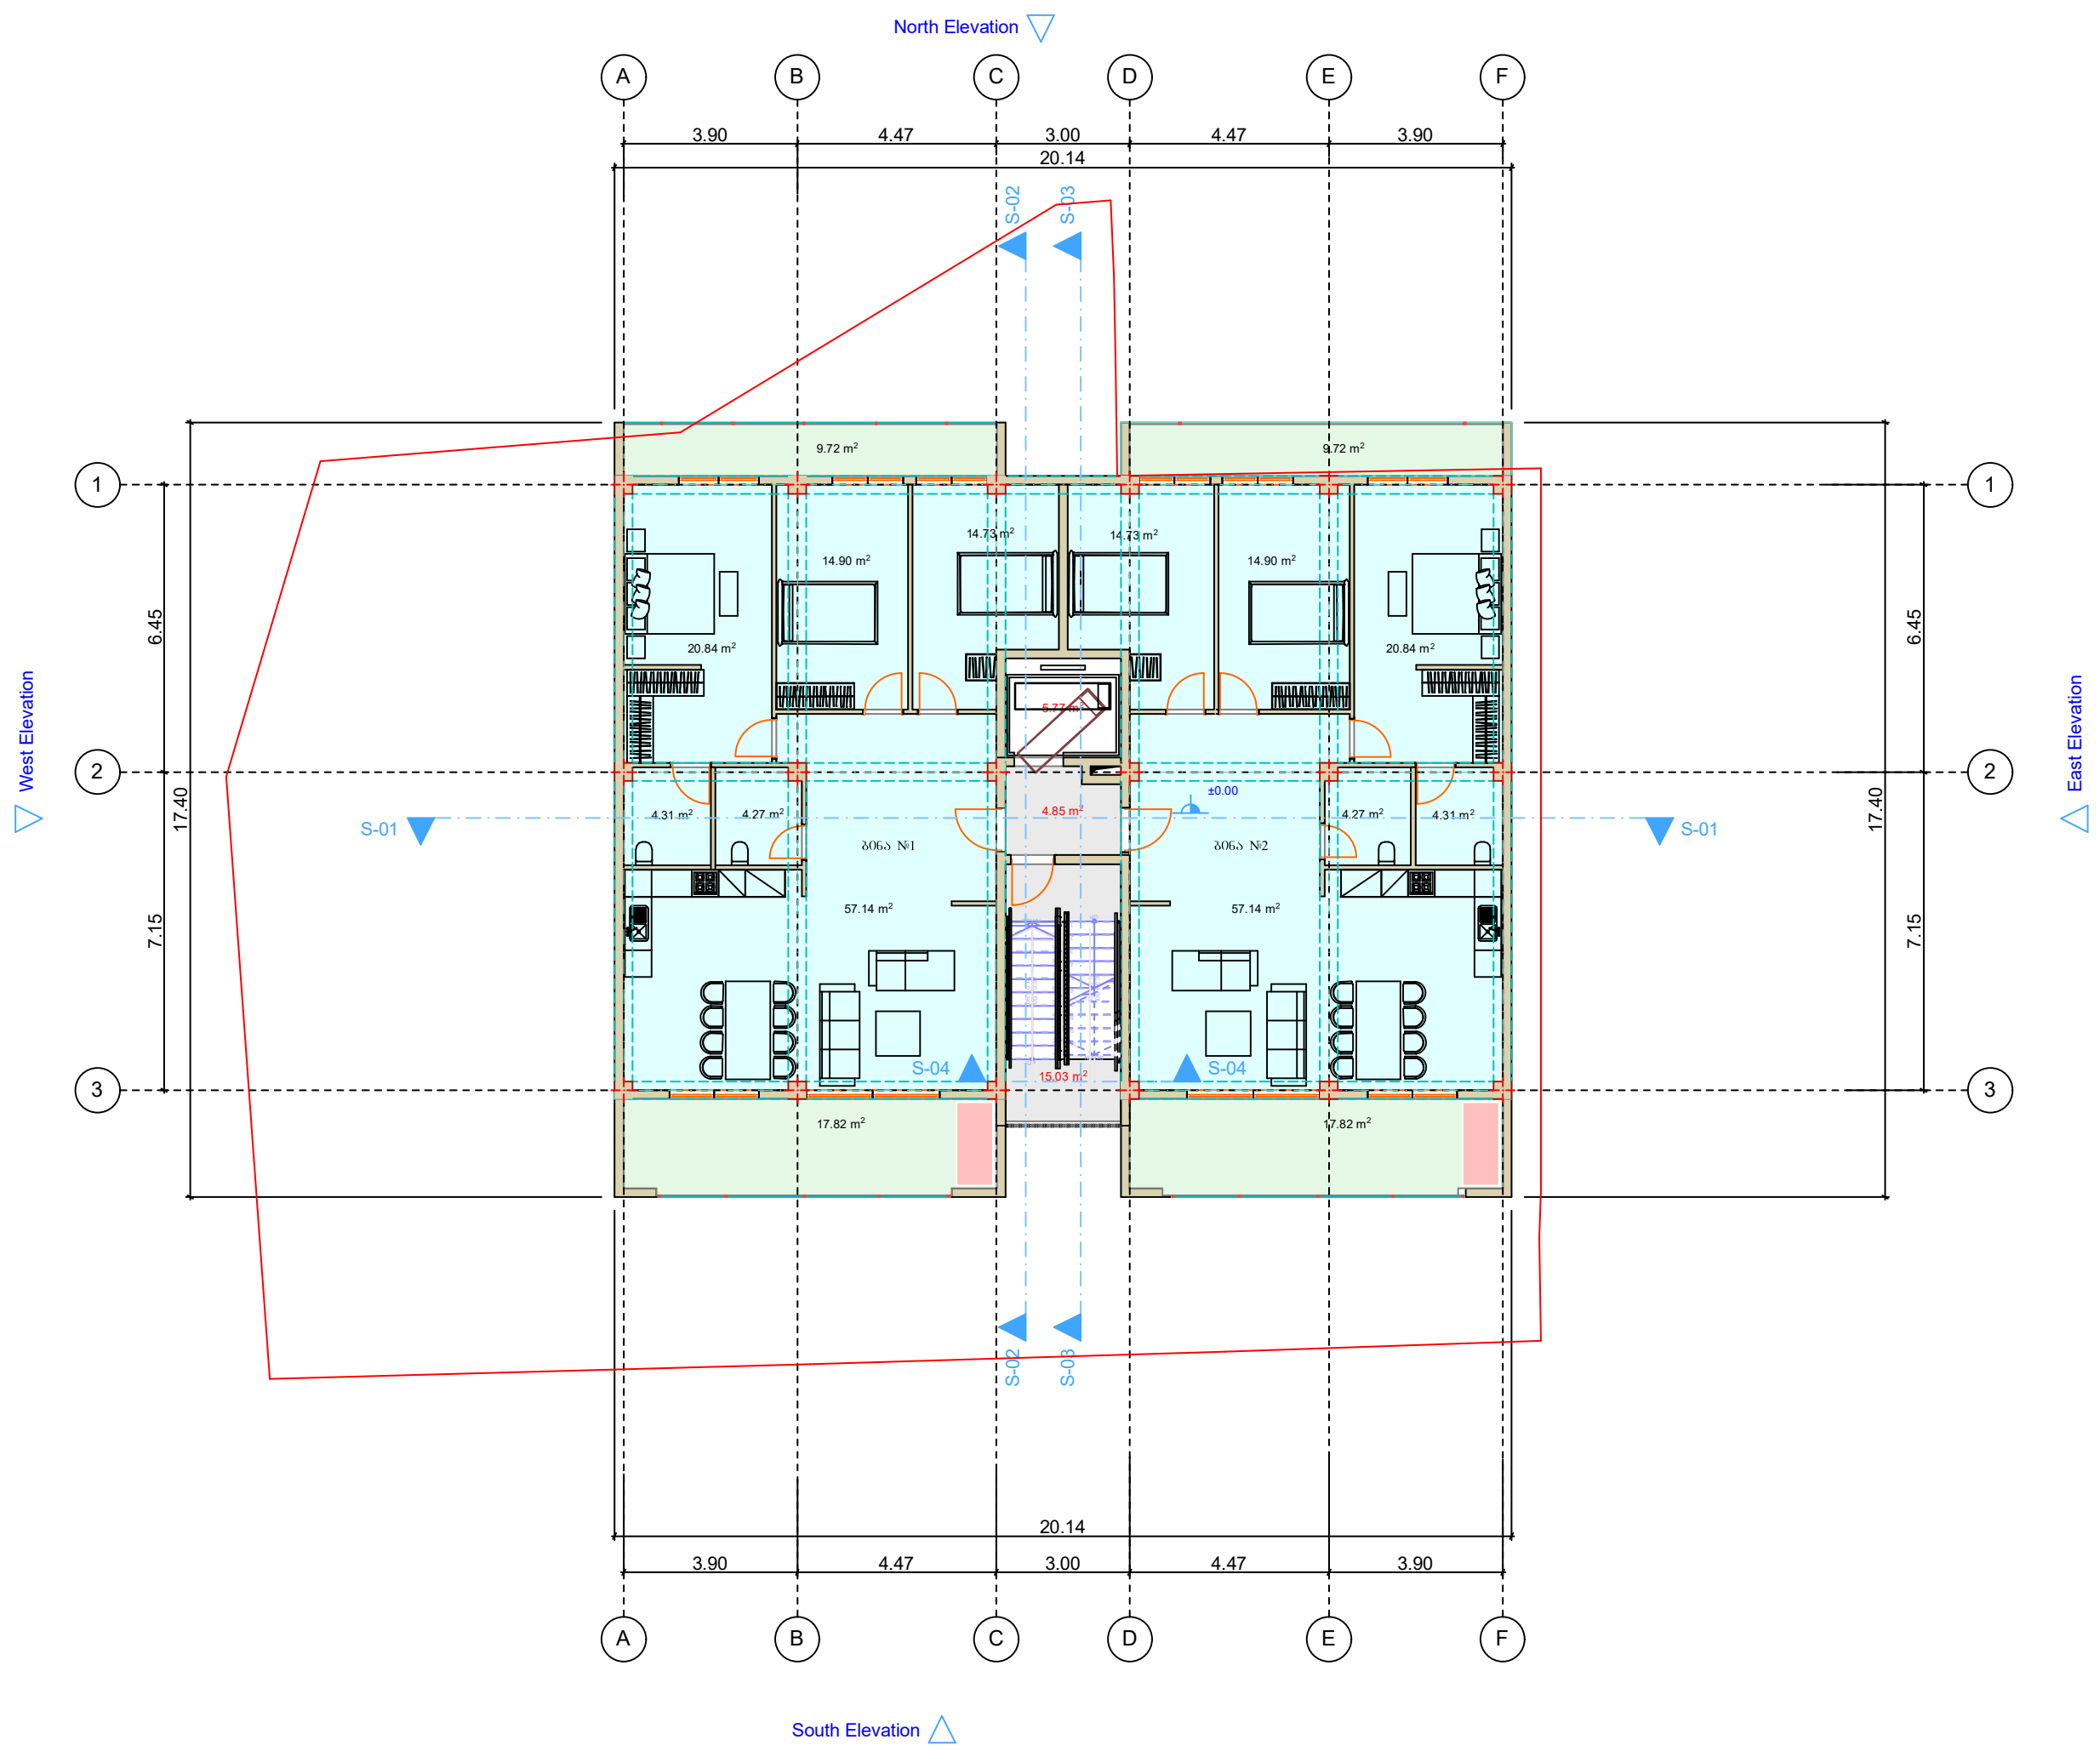

გათბობა გაგრილების აგრეგატების განთავსების ადგილი

CAS Group L.t.d.

შ.პ.ს. "CAS Group"
ქ. თბილისი, ქუთათელის ქ№2
+995 551 533353; +995 595 502919
E-mail: casgroup@yahoo.com

დირექტორი: ე. სეფაშვილი

პრ. მთ. არქიტექტორი შ. ქებისაშვილი

დაამუშავა: შ. ქებისაშვილი

პროექტი:

დაბალი ინტენსივობის მრავალბინიანი საცხოვრებელი სახლი

მისამართი: ქ. თბილისი,
მარუხის გმირების №9

საკადასტრო კოდი: 01.14.11.058.031

დამკვეთი: შ.პ.ს. "მშენებელთა ალიანსი"

2019 წ.

გეგმა 0.00

მასშტაბი 1:100

+3.50 ნიშნული

საზაფხულო ფართი - 55.08 კვ.მ.

საცხოვრებელი ფართი - 232.38 კვ.მ.

სადარბაზოს და კიბის უჯრედის ფართი - 25.65 კვ.მ.

სულ საერთო ფართი - 313.11 კვ.მ.

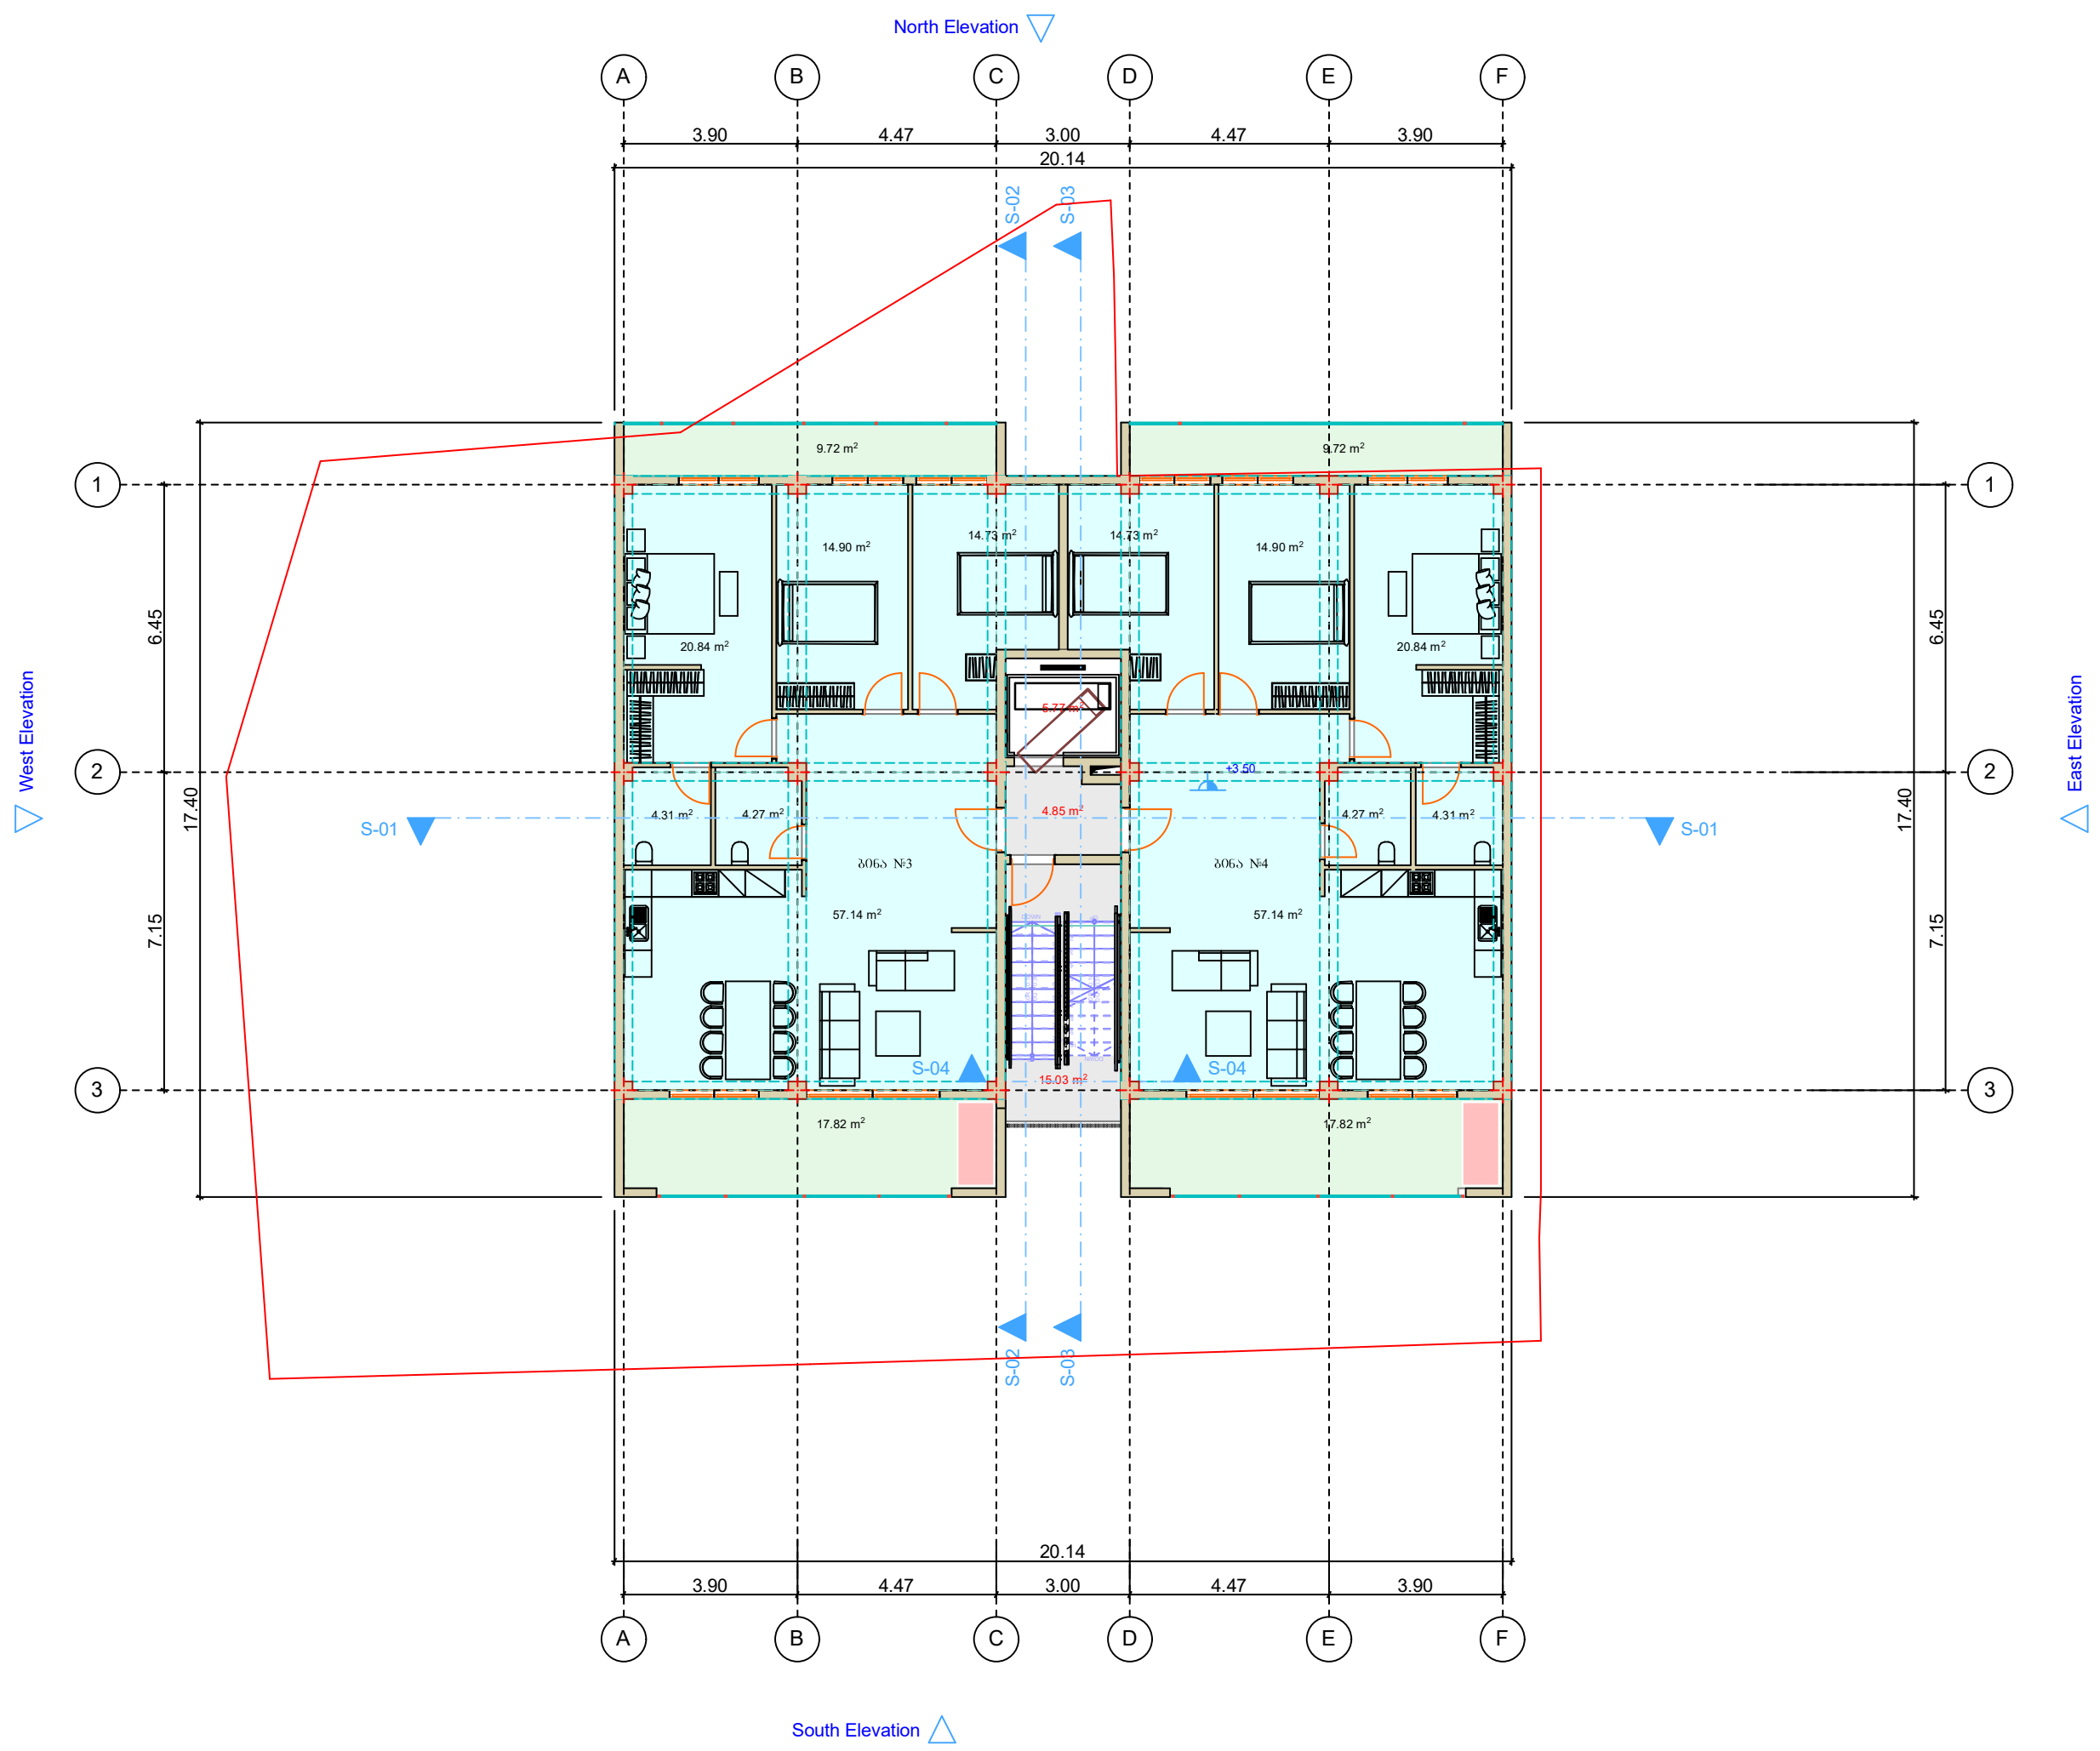

გათბობა გაგრილების აგრეგატების განთავსების ადგილი

CAS Group L.t.d.

შ.პ.ს. "CAS Group"
ქ. თბილისი, ქუთაისელის ქ№2
+995 551 533353; +995 595 502919
E-mail: casgroup@yahoo.com

დირექტორი: ე. სეფაშვილი

პრ. მთ. არქიტექტორი შ. ქებისაშვილი

დამუშავა: შ. ქებისაშვილი

პროექტი:

დაბალი ინტენსივობის მრავალბინიანი საცხოვრებელი სახლი

მისამართი: ქ. თბილისი, მარუხის გმირების №9

საკადასტრო კოდი: 01.14.11.058.031

დამკვეთი: შ.პ.ს. "მშენებელთა ალიანსი"

2019 წ.

გეგმა +3.50

მასშტაბი 1:100

+7.00 ნიშნული

საზაფხულო ფართი - 55.08 კვ.მ.

საცხოვრებელი ფართი - 232.38 კვ.მ.

სადარბაზოს და კიბის უჯრედის ფართი - 25.65 კვ.მ.

სულ საერთო ფართი - 313.11 კვ.მ.

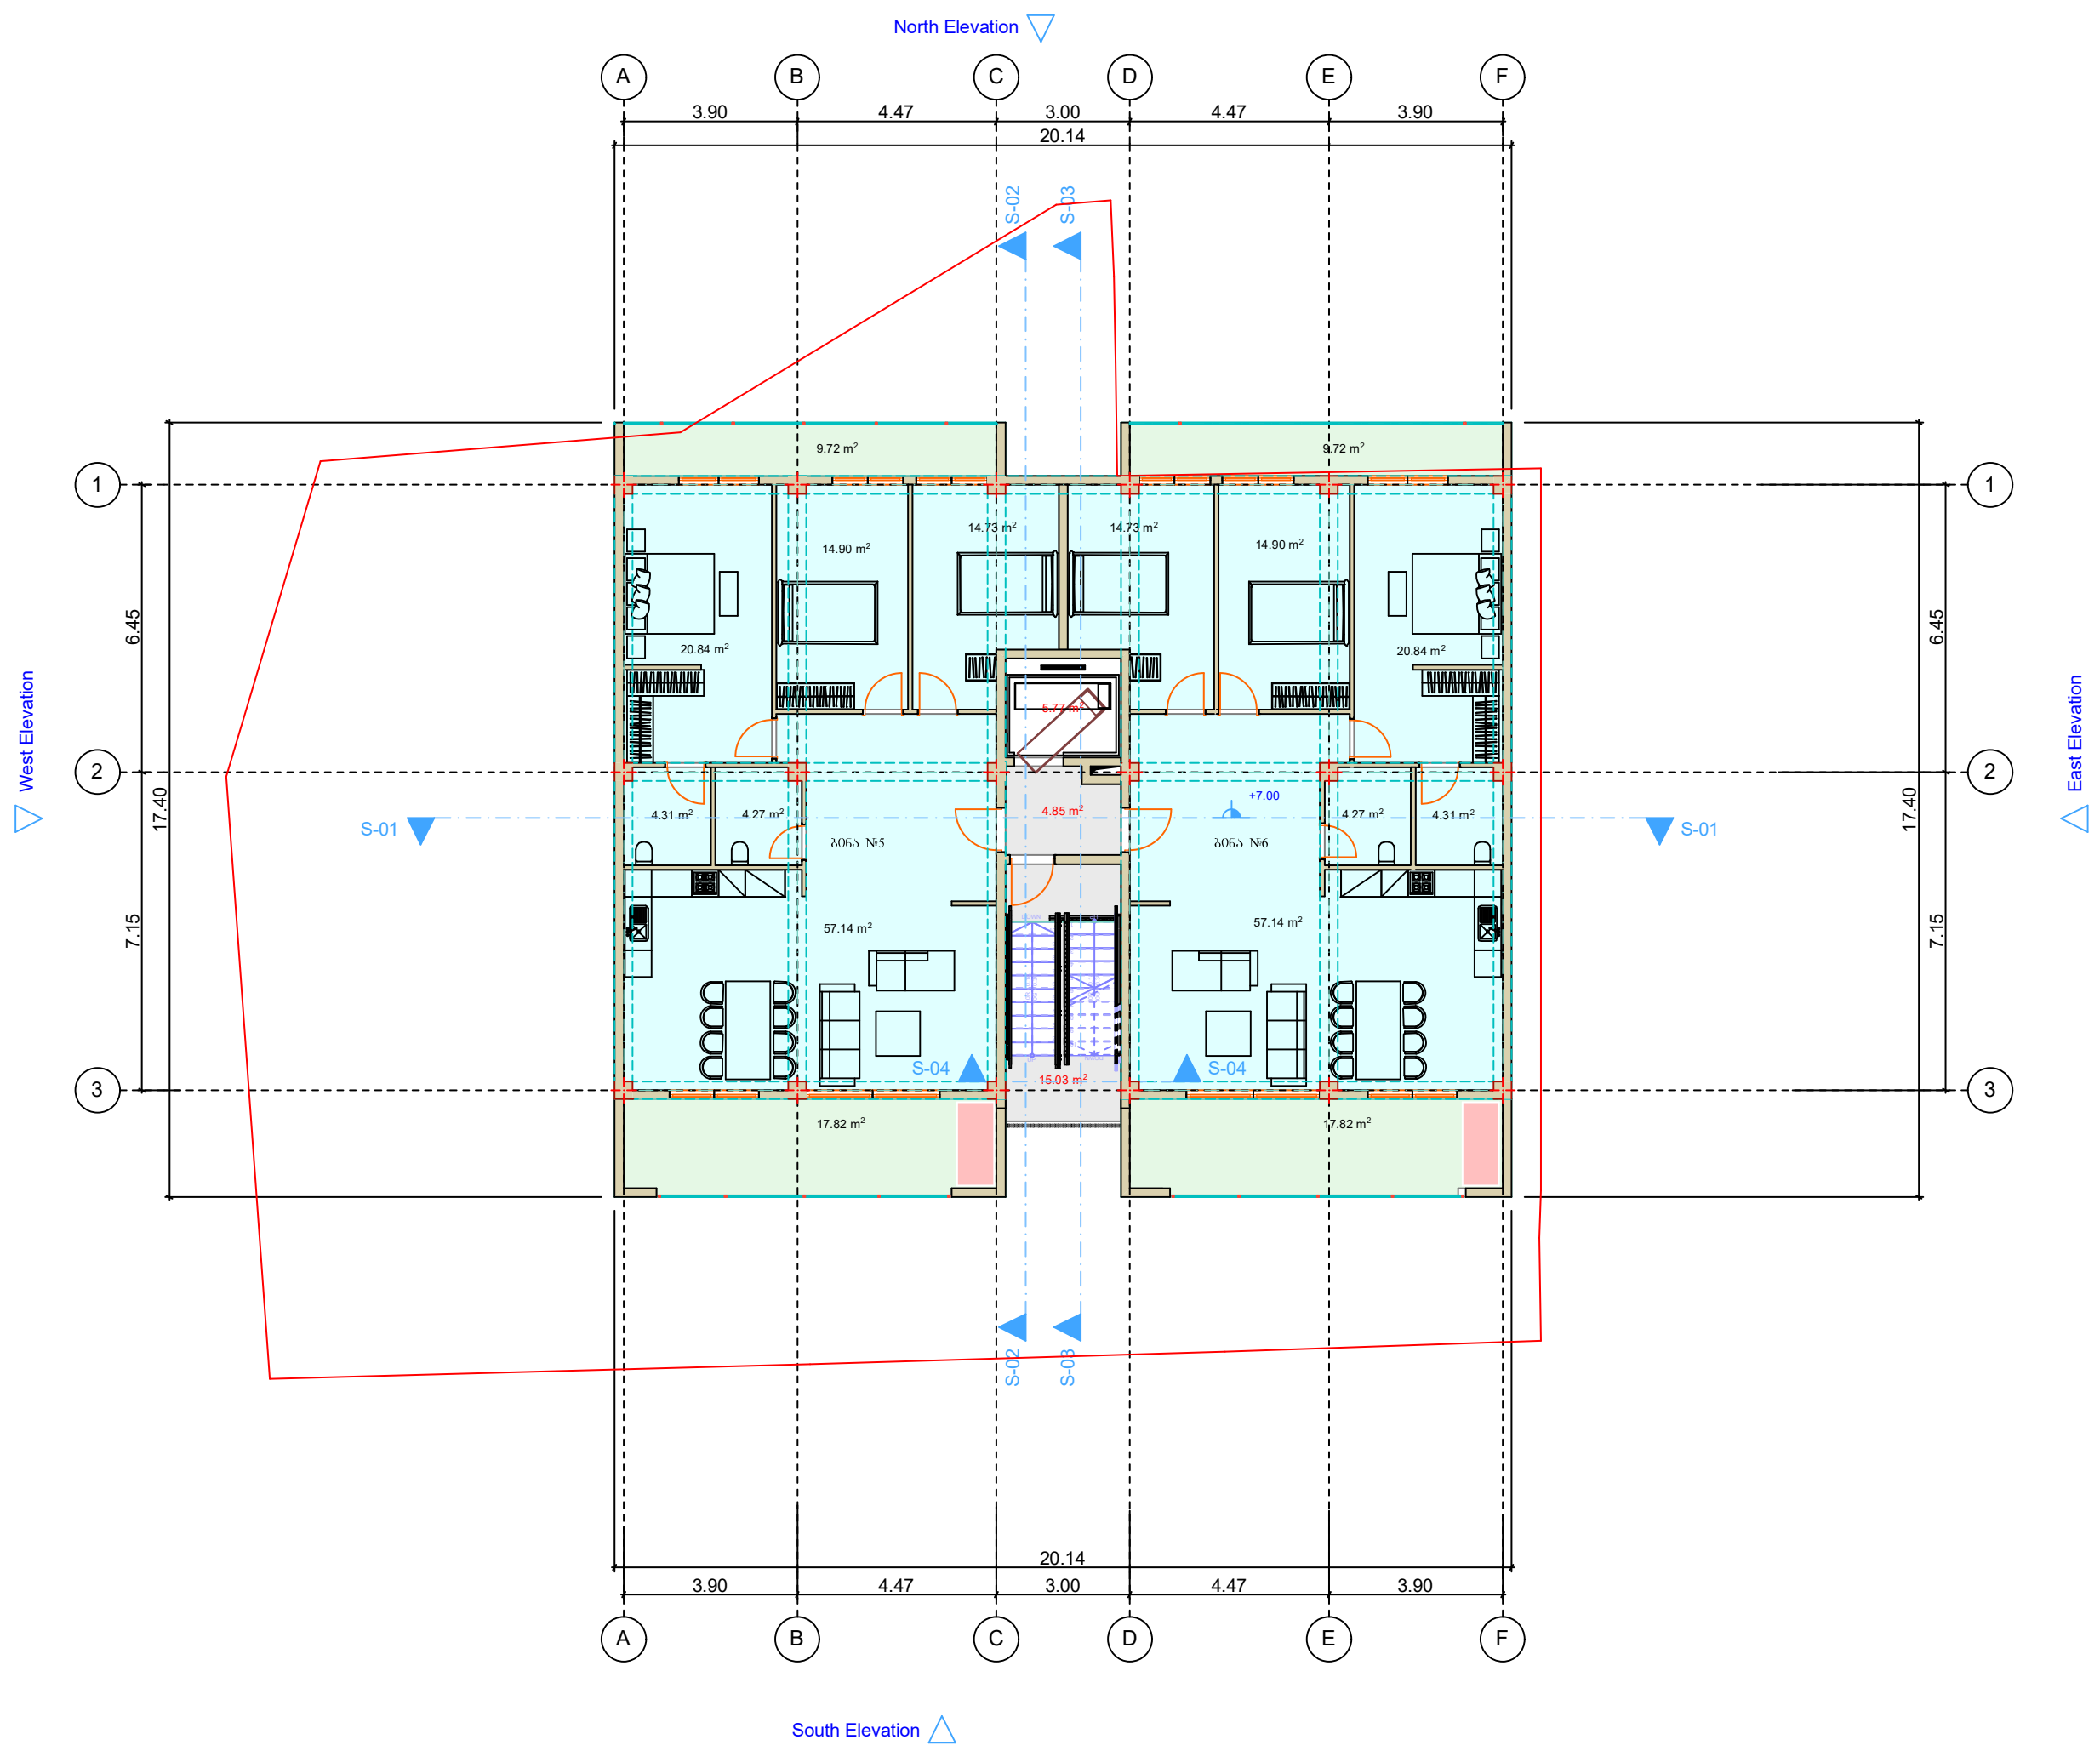

გათბობა გაგრილების აგრეგატების განთავსების ადგილი

CAS Group L.t.d.

შ.პ.ს. "CAS Group"
ქ. თბილისი, ქუთაითელის ქ№2
+995 551 533353; +995 595 502919
E-mail: casgroup@yahoo.com

დირექტორი: ე. სეფაშვილი

პრ. მთ. არქიტექტორი შ. ქებისაშვილი

დაამუშავა: შ. ქებისაშვილი

პროექტი:

დაბალი ინტენსივობის მრავალბინიანი საცხოვრებელი სახლი

მისამართი: ქ. თბილისი, მარუხის გმირების №9

საკადასტრო კოდი: 01.14.11.058.031

დამკვეთი: შ.პ.ს. "მშენებელთა ალიანსი"

2019 წ.

გეგმა +7.00

მასშტაბი 1:100

+10.50 ნიშნული

სადარბაზოს და კიბის უჯრედის ფართი - 18.98 კვ.მ.

სულ საერთო ფართი - 18.98 კვ.მ.

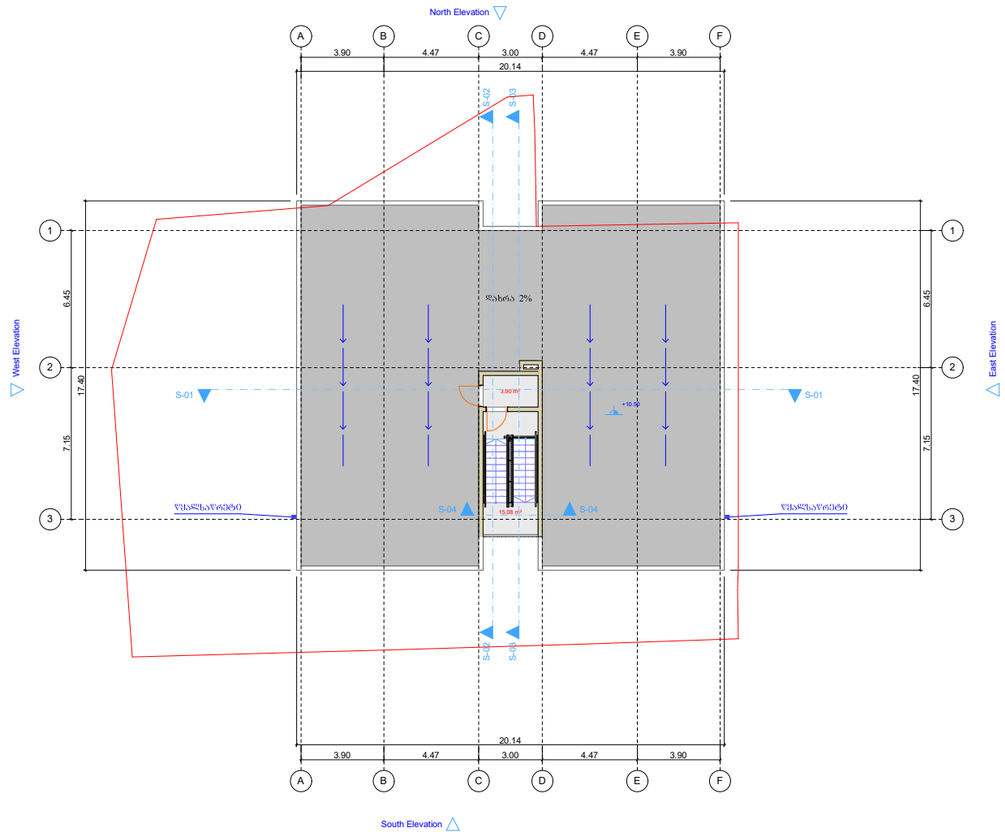

CAS Group L.t.d.

შ.პ.ს. "CAS Group"
ქ. თბილისი, ჟუთაოელის ქ№2
+995 551 533353; +995 595 502919
E-mail: casgroup@yahoo.com

დირექტორი: ე. სეფაშვილი

პრ. მთ. არქიტექტორი შ. ძებისაშვილი

დაამუშავა: შ. ძებისაშვილი

პროექტი:

დაბალი ინტენსივობის მრავალბინიანი საცხოვრებელი სახლი

მისამართი: ქ. თბილისი,
მარუხის გმირების №9

საკადასტრო კოდი: 01.14.11.058.031

დამკვეთი: შ.პ.ს. "შენებელთა ალიანსი"

2019 წ.

გეგმა +10.50

მასშტაბი 1:100

სულ საერთო ფართი

ავტოსადგომის ფართი - 477.6 კვ.მ.

საზაფხულო ფართი - 165.2 კვ.მ.

საცხოვრებელი ფართი - 697.1 კვ.მ.

სადარბაზოს და კიბის უჯრედის ფართი - 147.2 კვ.მ.

სულ საერთო ფართი - 1487.1 კვ.მ.

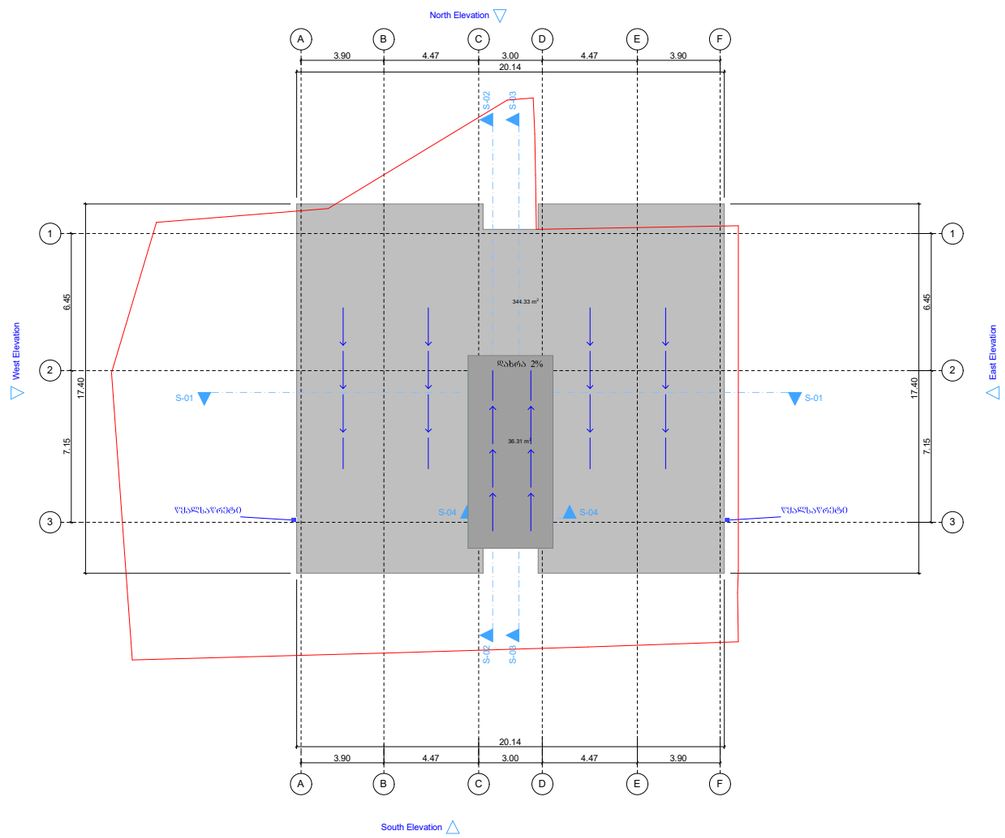

CAS Group L.t.d.

შ.პ.ს. "CAS Group"

ქ. თბილისი, ჟუთაოელის ქ№2

+995 551 533353; +995 595 502919

E-mail: casgroup@yahoo.com

დირექტორი: ე. სეფაშვილი

პრ. მთ. არქიტექტორი შ. ძებისაშვილი

დაამუშავა: შ. ძებისაშვილი

პროექტი:

დაბალი ინტენსივობის მრავალბინიანი საცხოვრებელი სახლი

მისამართი: ქ. თბილისი, მარუხის გმირების №9

საკადასტრო კოდი: 01.14.11.058.031

დამკვეთი: შ.პ.ს. "შენებელთა ალიანსი"

2019 წ.

გეგმა +13.08

მასშტაბი 1:100

კიბის შჯრედი

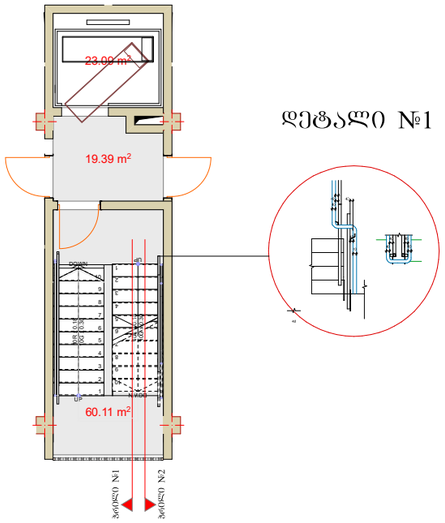

დეტალი №1

ჭრილი №1

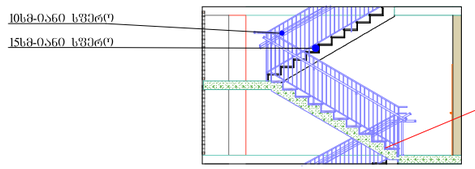

დეტალი №2

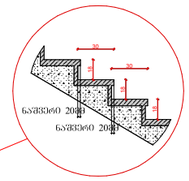

ჭრილი №2

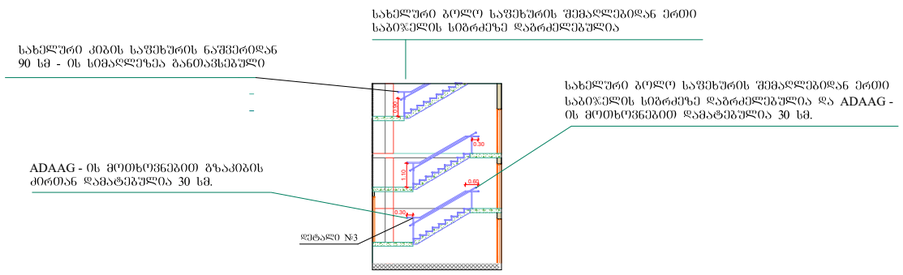

დეტალი №3

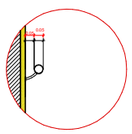

კვეთა №1

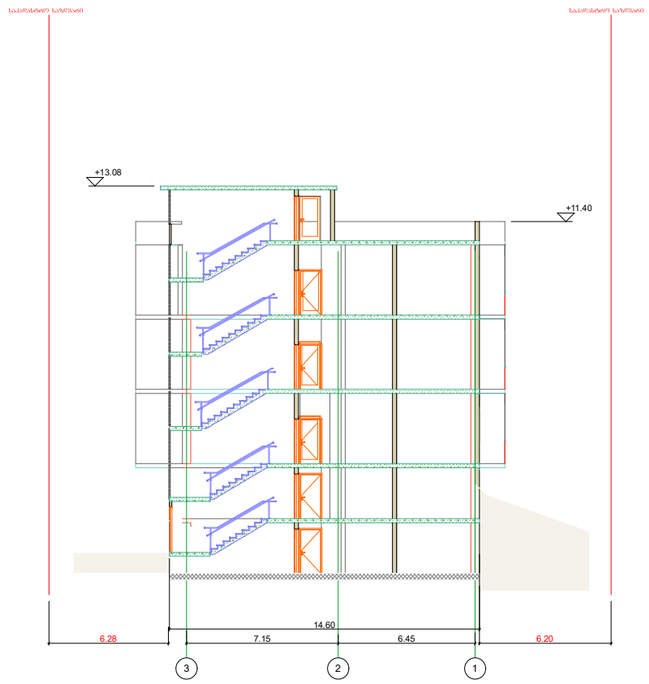

CAS Group L.t.d.

შ.პ.ს. "CAS Group"
ქ. თბილისი, ჟუთათელის ქ№2
+995 551 533353; +995 595 502919
E-mail: casgroup@yahoo.com

დირექტორი: ე. სეფაშვილი

პრ. მთ. არქიტექტორი შ. ძებისაშვილი

დაამუშავა: შ. ძებისაშვილი

პროექტი:

დაბალი ინტენსივობის მრავალბინიანი საცხოვრებელი სახლი

მისამართი: ქ. თბილისი,
მარუხის გმირების №9

საკადასტრო კოდი: 01.14.11.058.031

დამკვეთი: შ.პ.ს. "მშენებელთა ალიანსი"

2019 წ.

მასშტაბი 1:100

სართულშუა გადახურვის სქემა

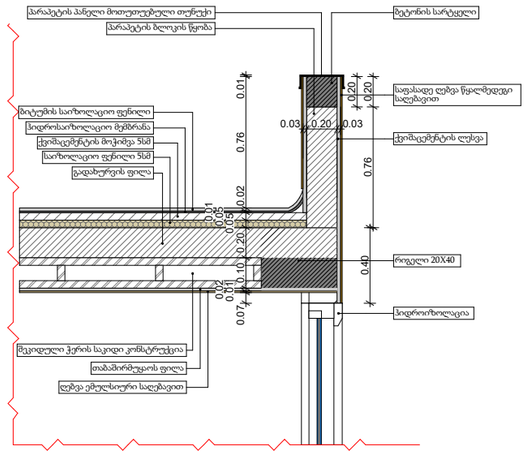

ჭრილი 1

დეტალი D-1

აივნის იატაკის კვანძი

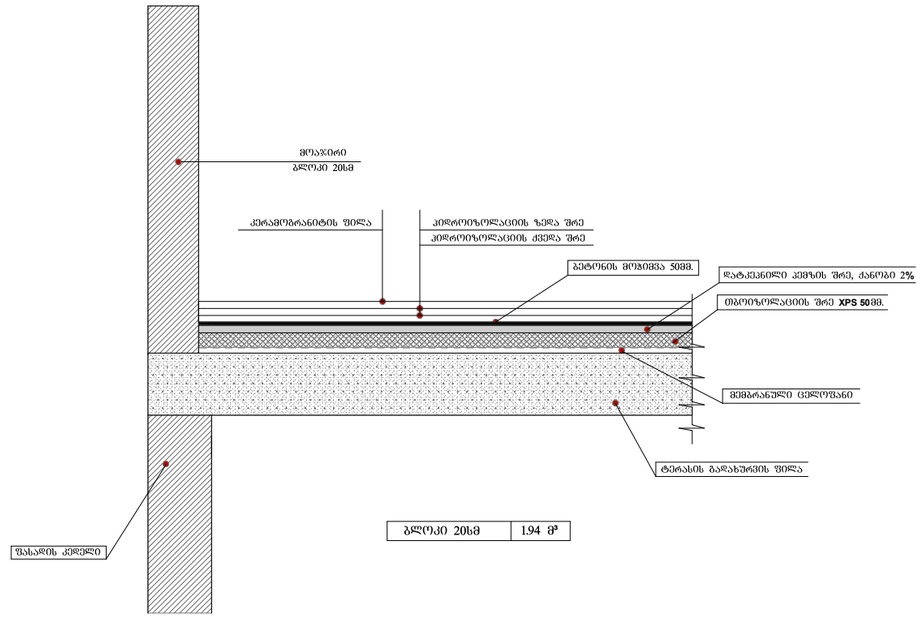

კედლის კვანძი

ვიზუალიზაცია I

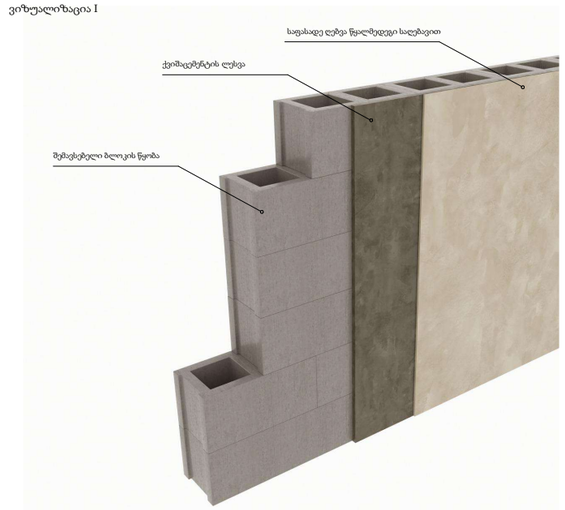

წყალშემკრები მილის მოწყობის კვანძი

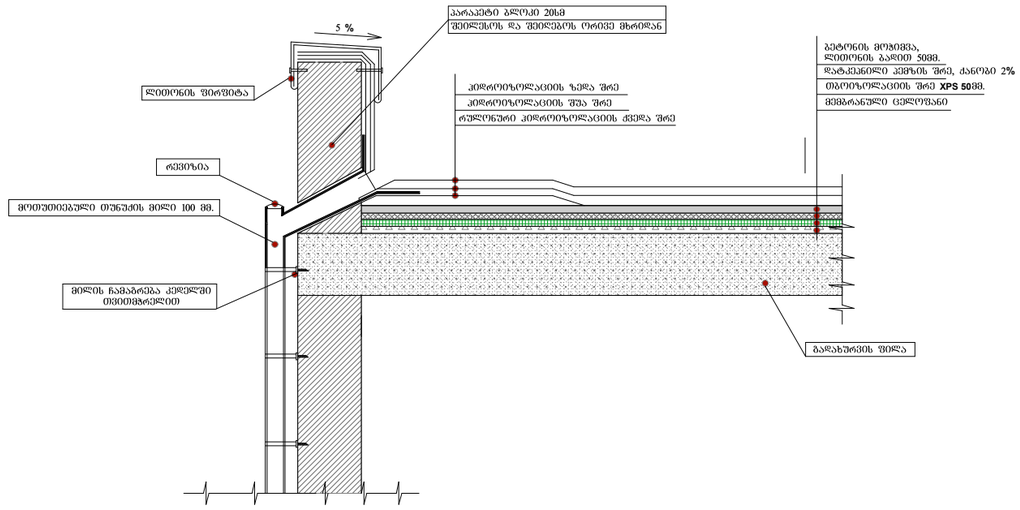

CAS Group L.t.d.

შ.პ.ს. "CAS Group"
ქ. თბილისი, ჟუთათელის ქ№2
+995 551 533353; +995 595 502919
E-mail: casgroup@yahoo.com

დირექტორი: ე. სეფაშვილი

პრ. მთ. არქიტექტორი შ. ძებისაშვილი

დაამუშავა: შ. ძებისაშვილი

პროექტი:

დაბალი ინტენსივობის მრავალბინიანი საცხოვრებელი სახლი

მისამართი: ქ. თბილისი,
მარუხის გმირების №9

საკადასტრო კოდი: 01.14.11.058.031

დამკვეთი: შ.პ.ს. "მშენებელთა ალიანსი"

2019 წ.

მასშტაბი 1:100

ფრაგმენტი №1

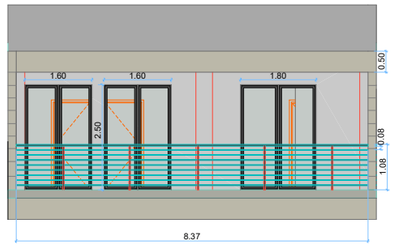

ფრაგმენტი №2

ფრაგმენტი №3

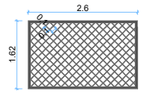

CAS Group L.t.d.

შ.პ.ს. "CAS Group"
ქ. თბილისი, ჟუთათელის ქ№2
+995 551 533353; +995 595 502919
E-mail: casgroup@yahoo.com

დირექტორი: ე. სეფაშვილი

პრ. მთ. არქიტექტორი შ. ძებისაშვილი

დაამუშავა: შ. ძებისაშვილი

პროექტი:

დაბალი ინტენსივობის მრავალბინიანი საცხოვრებელი სახლი

მისამართი: ქ. თბილისი,
მარუხის გმირების №9

საკადასტრო კოდი: 01.14.11.058.031

დამკვეთი: შ.პ.ს. "მშენებელთა ალიანსი"

2019 წ.

მასშტაბი 1:100

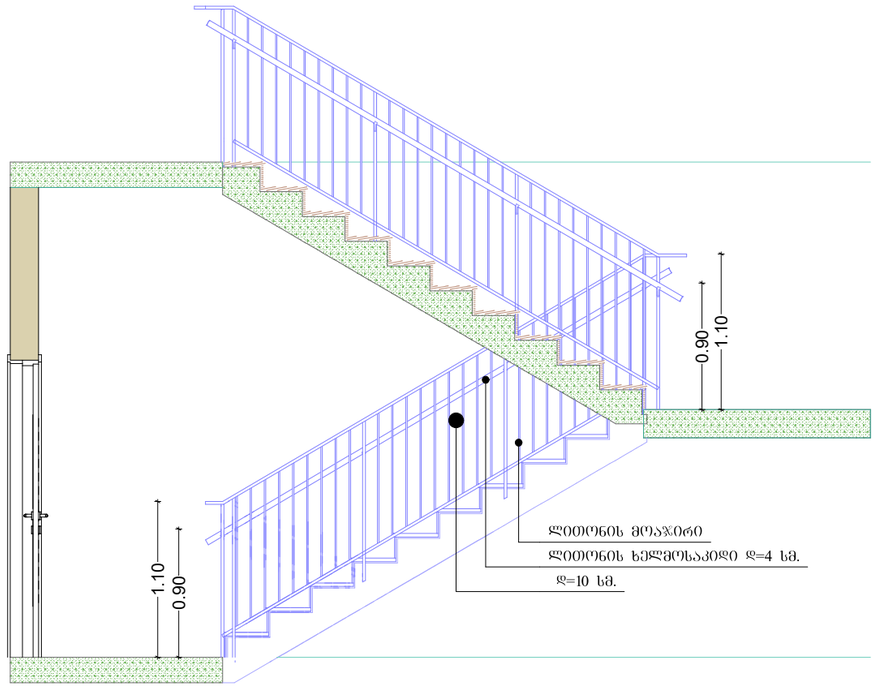

CAS Group L.t.d.

შ.პ.ს. "CAS Group"
ქ. თბილისი, ჟუთათელის ქ№2
+995 551 533353; +995 595 502919
E-mail: casgroup@yahoo.com

დირექტორი: ე. სეფაშვილი

პრ. მთ. არქიტექტორი შ. ძებისაშვილი

დაამუშავა: შ. ძებისაშვილი

პროექტი:

დაბალი ინტენსივობის მრავალბინიანი საცხოვრებელი სახლი

მისამართი: ქ. თბილისი,
მარუხის გმირების №9

საკადასტრო კოდი: 01.14.11.058.031

დამკვეთი: შ.პ.ს. "მშენებელთა ალიანსი"

2019 წ.

კიბის დეტალიზაცია

მასშტაბი 1:100