საკადასტრო გეგმა

საჯარო რეესტრის ეროვნული სააგენტო


საკადასტრო კოდი: 01.10.14.004.052

განცხადების ნომერი: 882016731322

მომზადების თარიღი: 29/10/2016

ნაკვეთის დანიშნულება: არასასოფლო სამეურნეო

ფართობი: 369 კვ.მ (WGS 84 / UTM zone 38N)

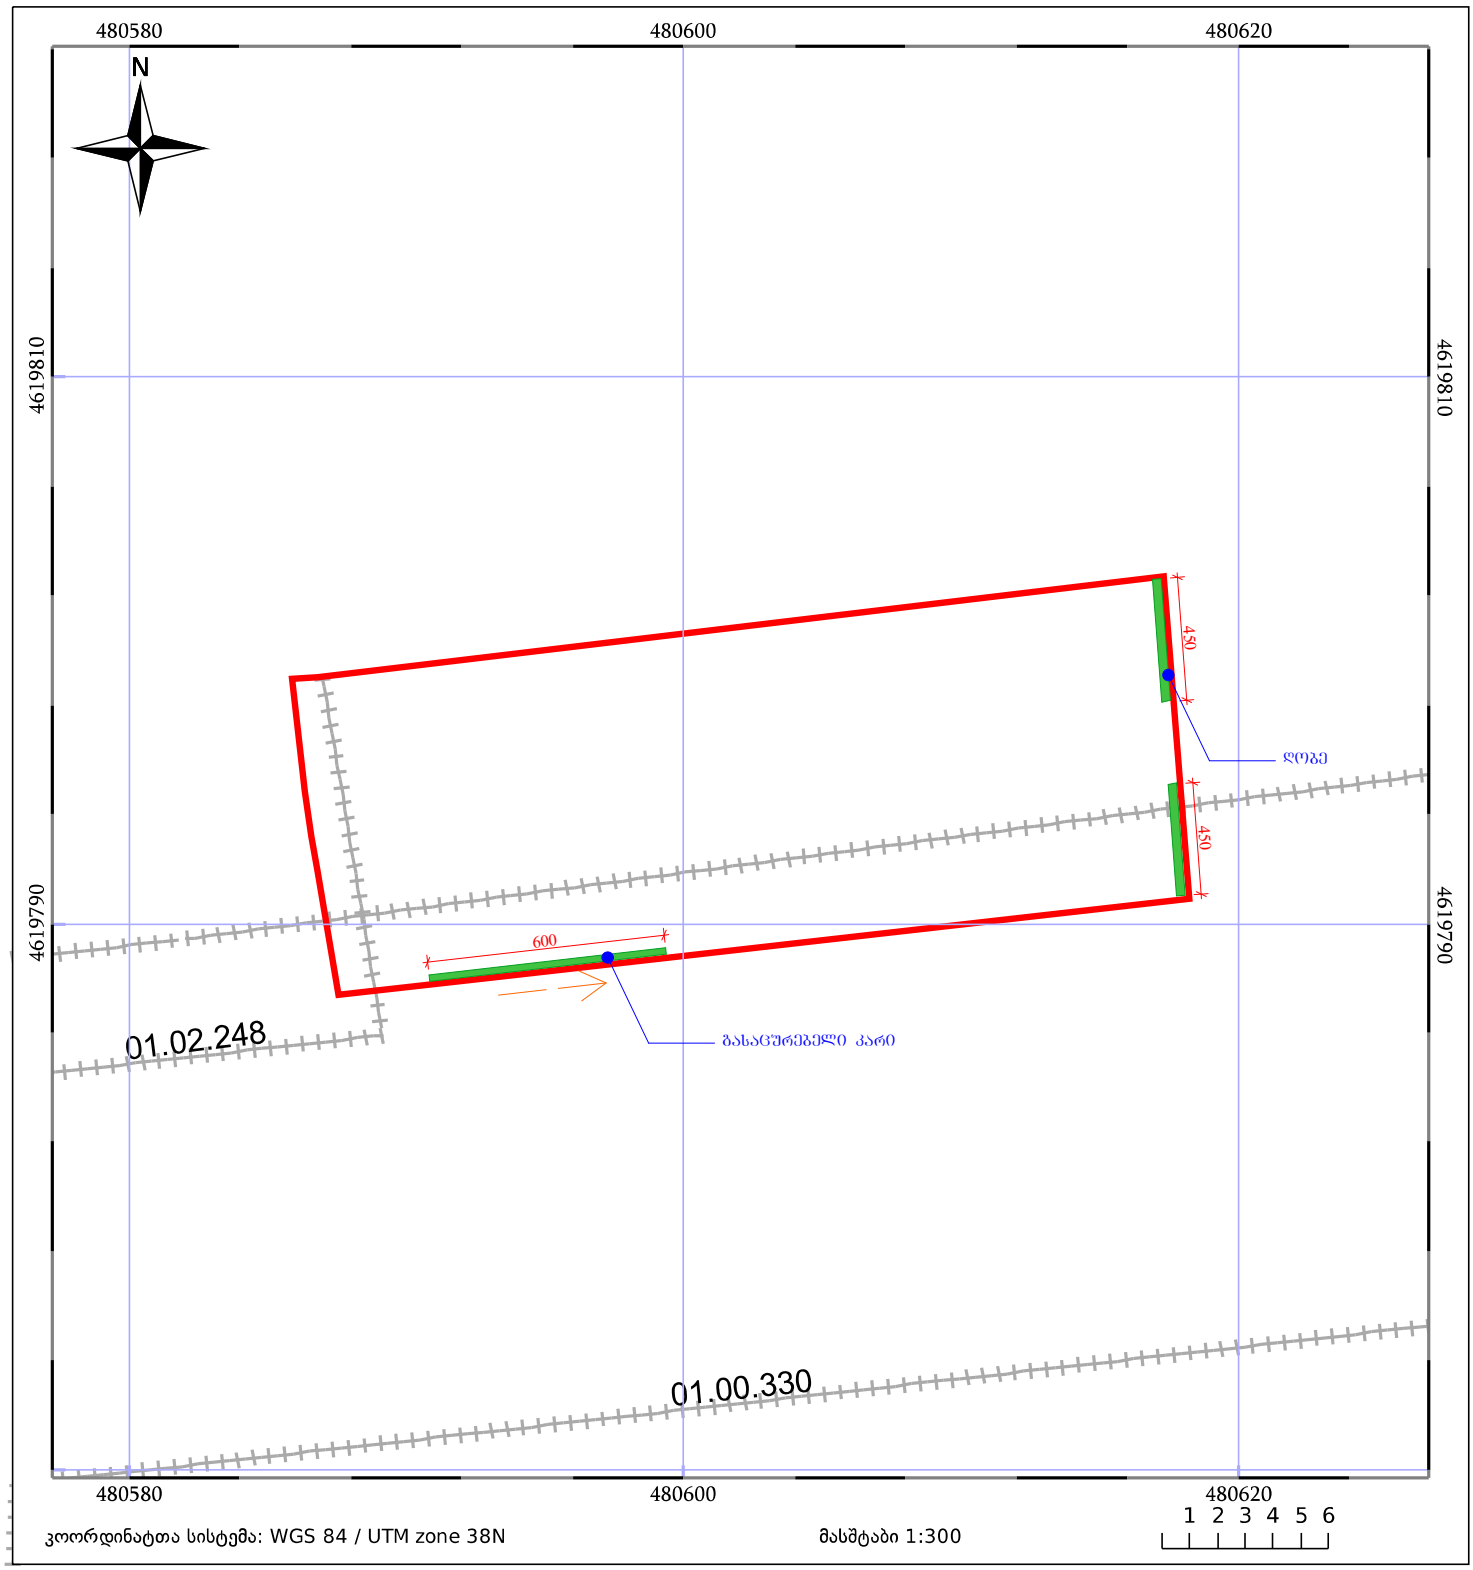

ნაკვეთის საკადასტრო საზღვარი

ხაზობრივი ნაგებობა

ტყის ფონდი

05/25 შენობა/ნაგებობა

05/25 მშენებარე ნაგებობა

ვალდებულება


2(2)
2(1)
4(1)
01.10.14.004.054
01.10.14.004.059
01 (9)
01.10.14.004
01.10.14.004.052
დუბე