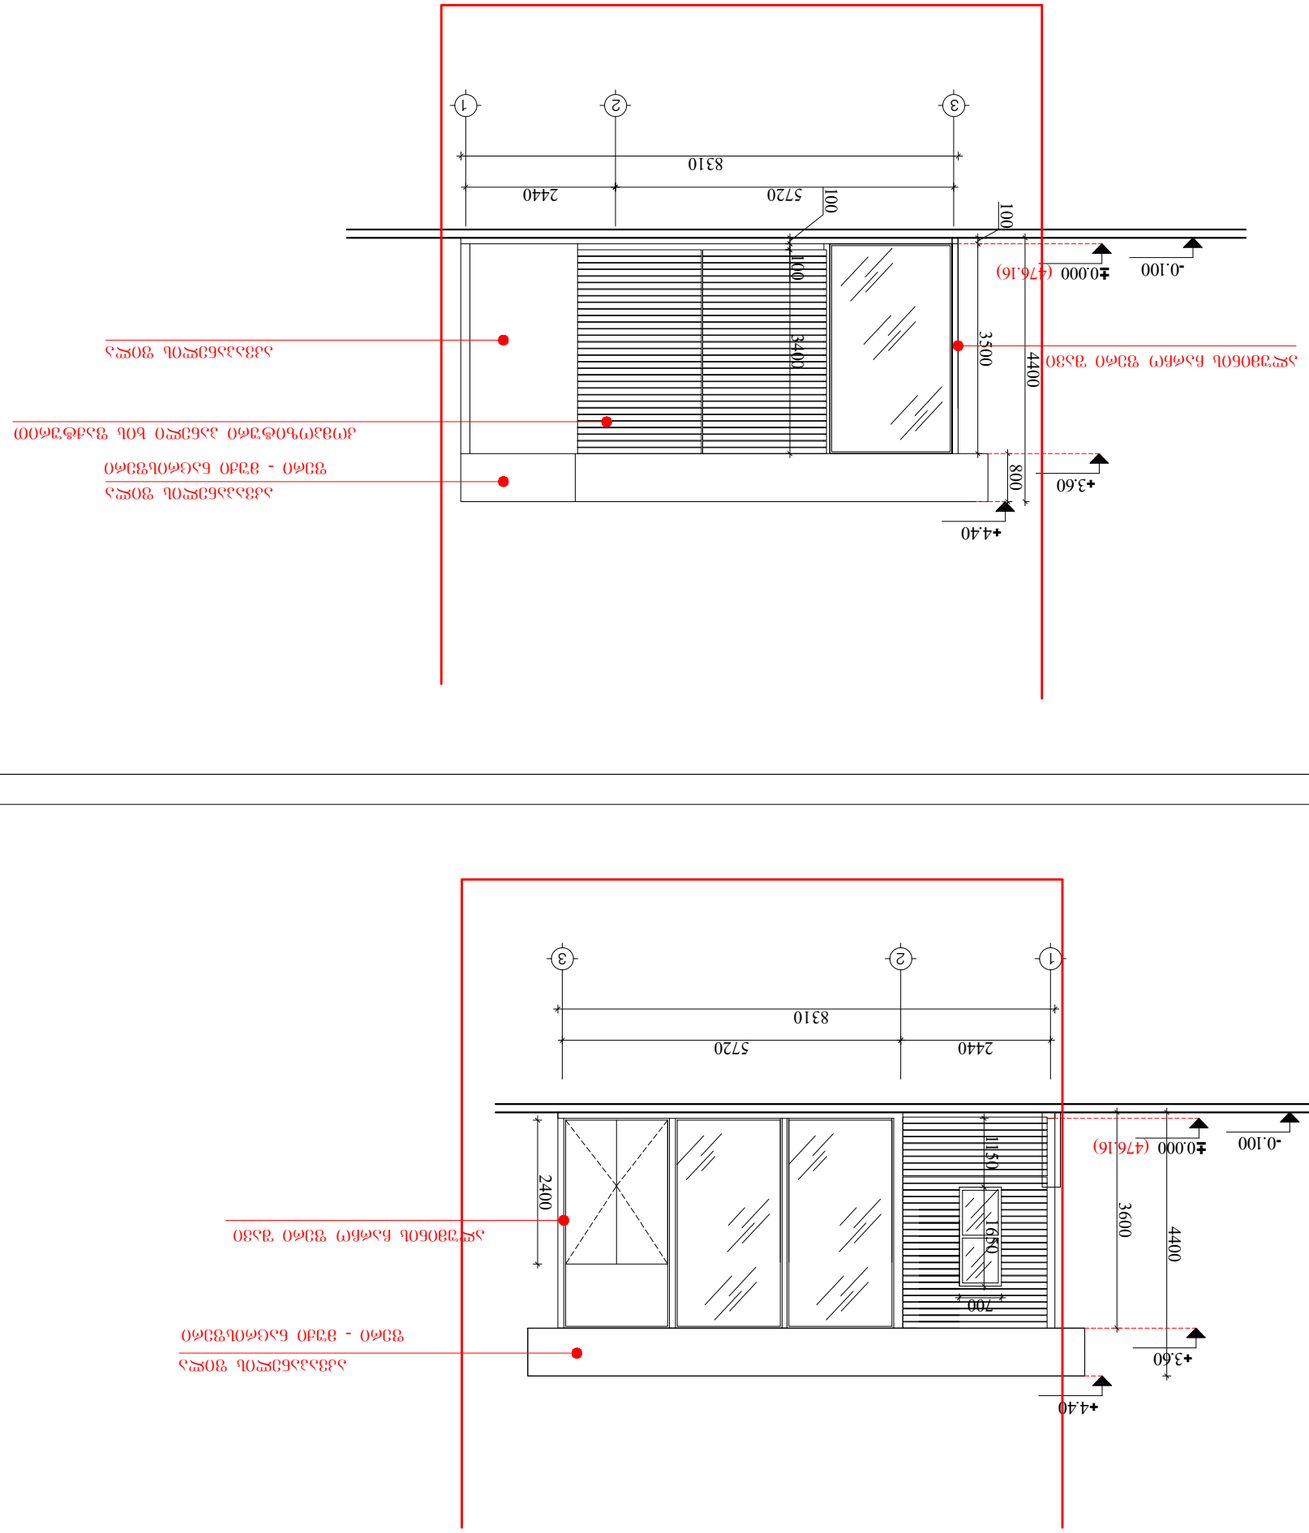


ნახაზის ნომერი	ა-200
ფორმატი	A3
მასშტაბი	1:100
თარიღი	20.06.2018

ცვლილების ნომერი	ცვლილების შინაარსი	თარიღი

არქიტექტორი	ნ. ბუბულაშვილი
ინჟინერი კონსტრუქციებში	
ინჟინერი სანტექნიკაში	
ინჟინერი ელექტრომოწყობილობებში	
ინჟინერი სხვა დარგებში	
ინჟინერი ტექნოლოგიაში	
ინჟინერი ტექნიკა

1	ფასადი "A"-"C" ღერძების
2	ფასადი "C"-"A" ღერძების

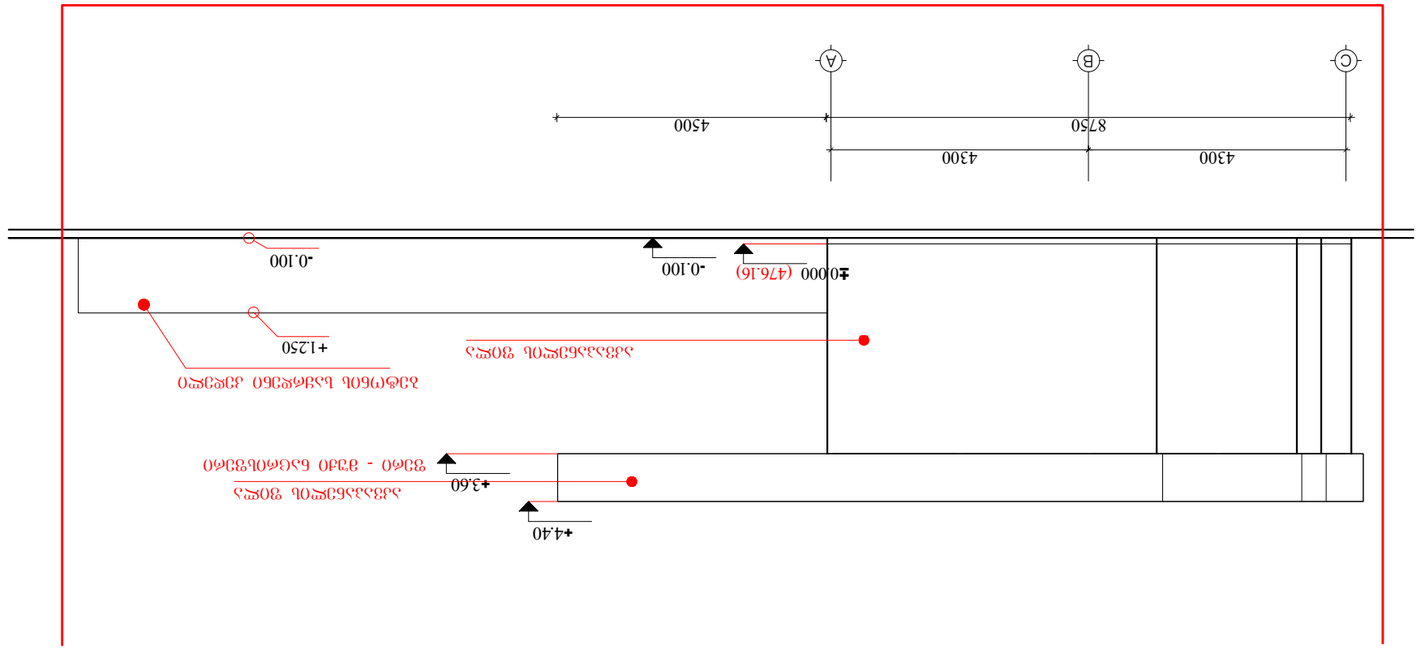

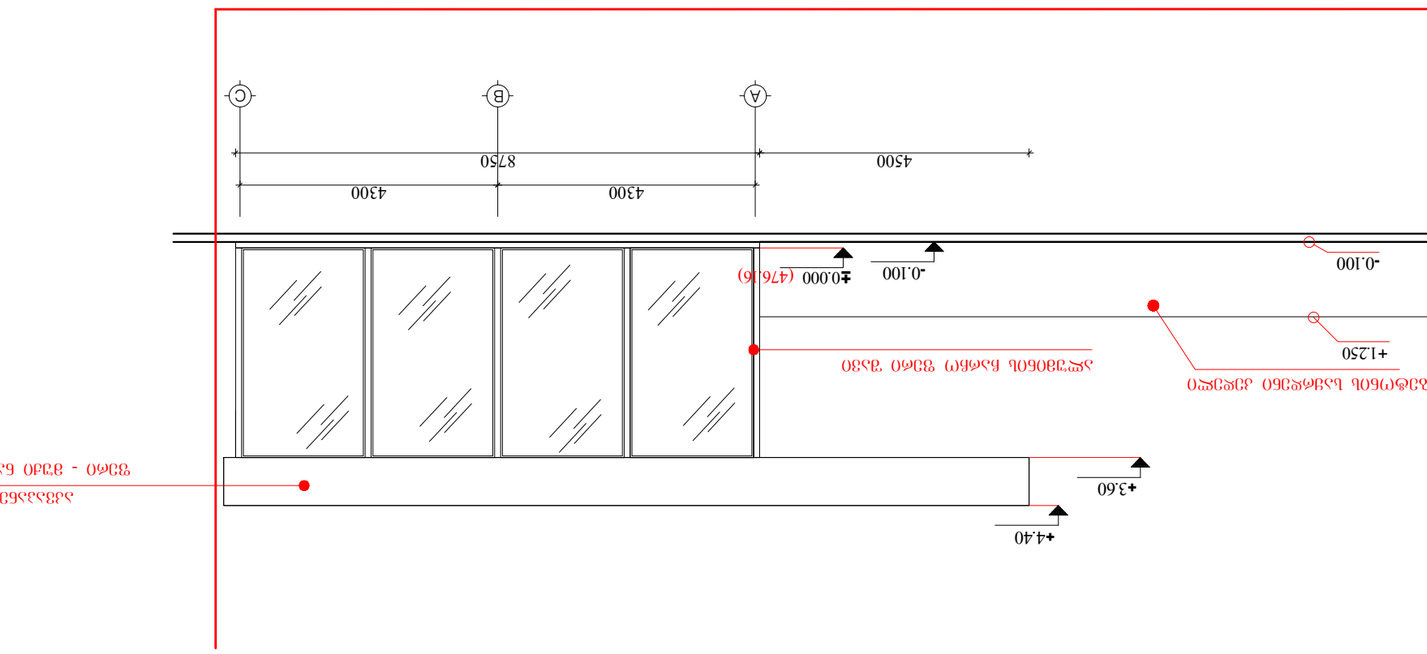

პროექტის დასახელება	ფასადი "A"-"C" ღერძების ფასადი "C"-"A" ღერძების
ნახაზის დასახელება	ფასადი
მასშტაბი	1:100
ფორმატი	A3
თარიღი	20.06.2018
პროექტის ავტორი	ს. ჰოვსეპიანი
ნახაზის ავტორი	ს. ჰოვსეპიანი
ნახაზის ტიპი	DWG
ნახაზის ნომერი	ა-201

ცვლილების	ფურცლის	ცვლილების შეტანა

ელექტრონული ვერსიის

ARCHITECTURE
NEO-A
CONSULTING

ნ. ჰოვსეპიანი

ელექტრონული ვერსიის ავტორი

ნახაზის ელექტრონული ვერსიის ნომერი