I-სართულის გეგმა. 1-8 ღერძებში. მ. 1:100.

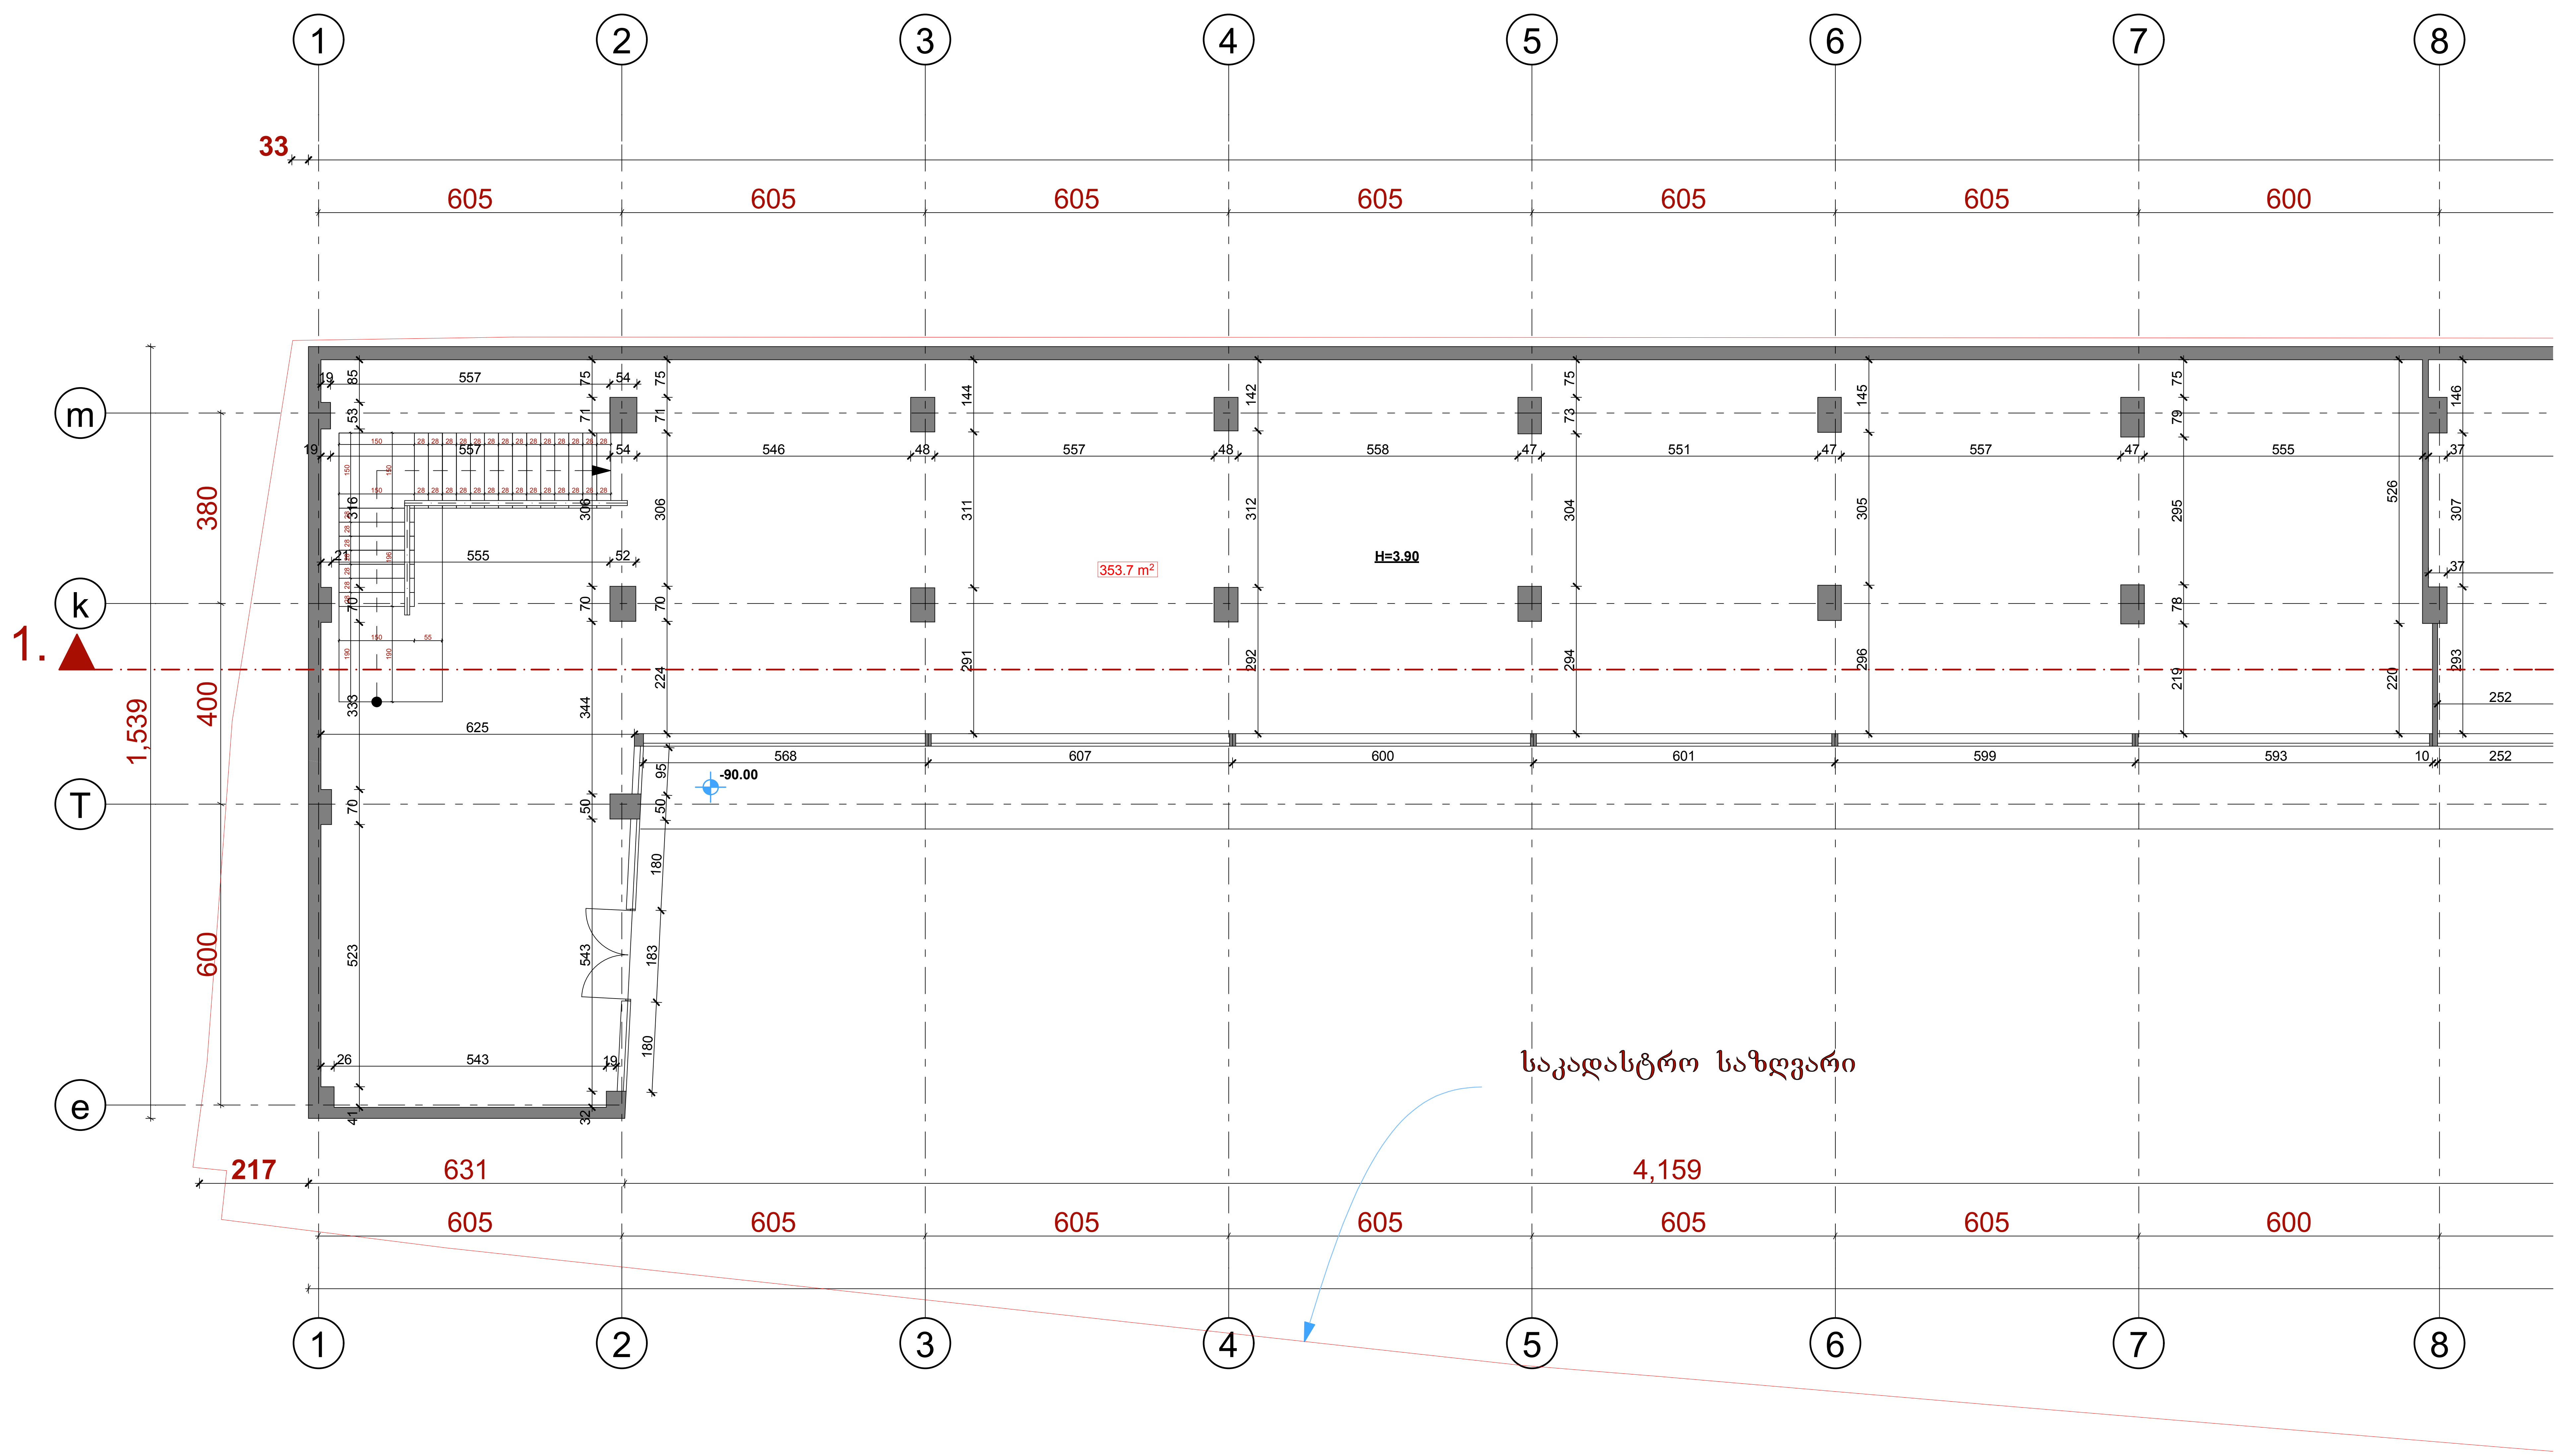

ავტოსადგური გლდანში.	შ.პ.ს. "რეგიონ-ლოჯისტიკი" ქ. თბილისი. გაგარინის I-შესახ. №1 ბინა -15. ტელ: 577 444 734. საიდენტიფიკაციო კოდი: 404917603	არქიტექტურული ნაწილი			მისამართი:
		მთ. ინჟინერი		მ. ყიფშიძე	ქ. თბილისი. გლდანი. I-მიკ/რ. მიმდებარე საკ. კოდი 72.02.003.000
		მთ. არქიტექტორი		თ. კობახიძე	
		შეასრულა		თ. კობახიძე	
		შეამოწმა		მ. ყიფშიძე	28.11.2012 წ.

I-სართულის გეგმა. 8-19 ღერძებში. მ. 1:100.

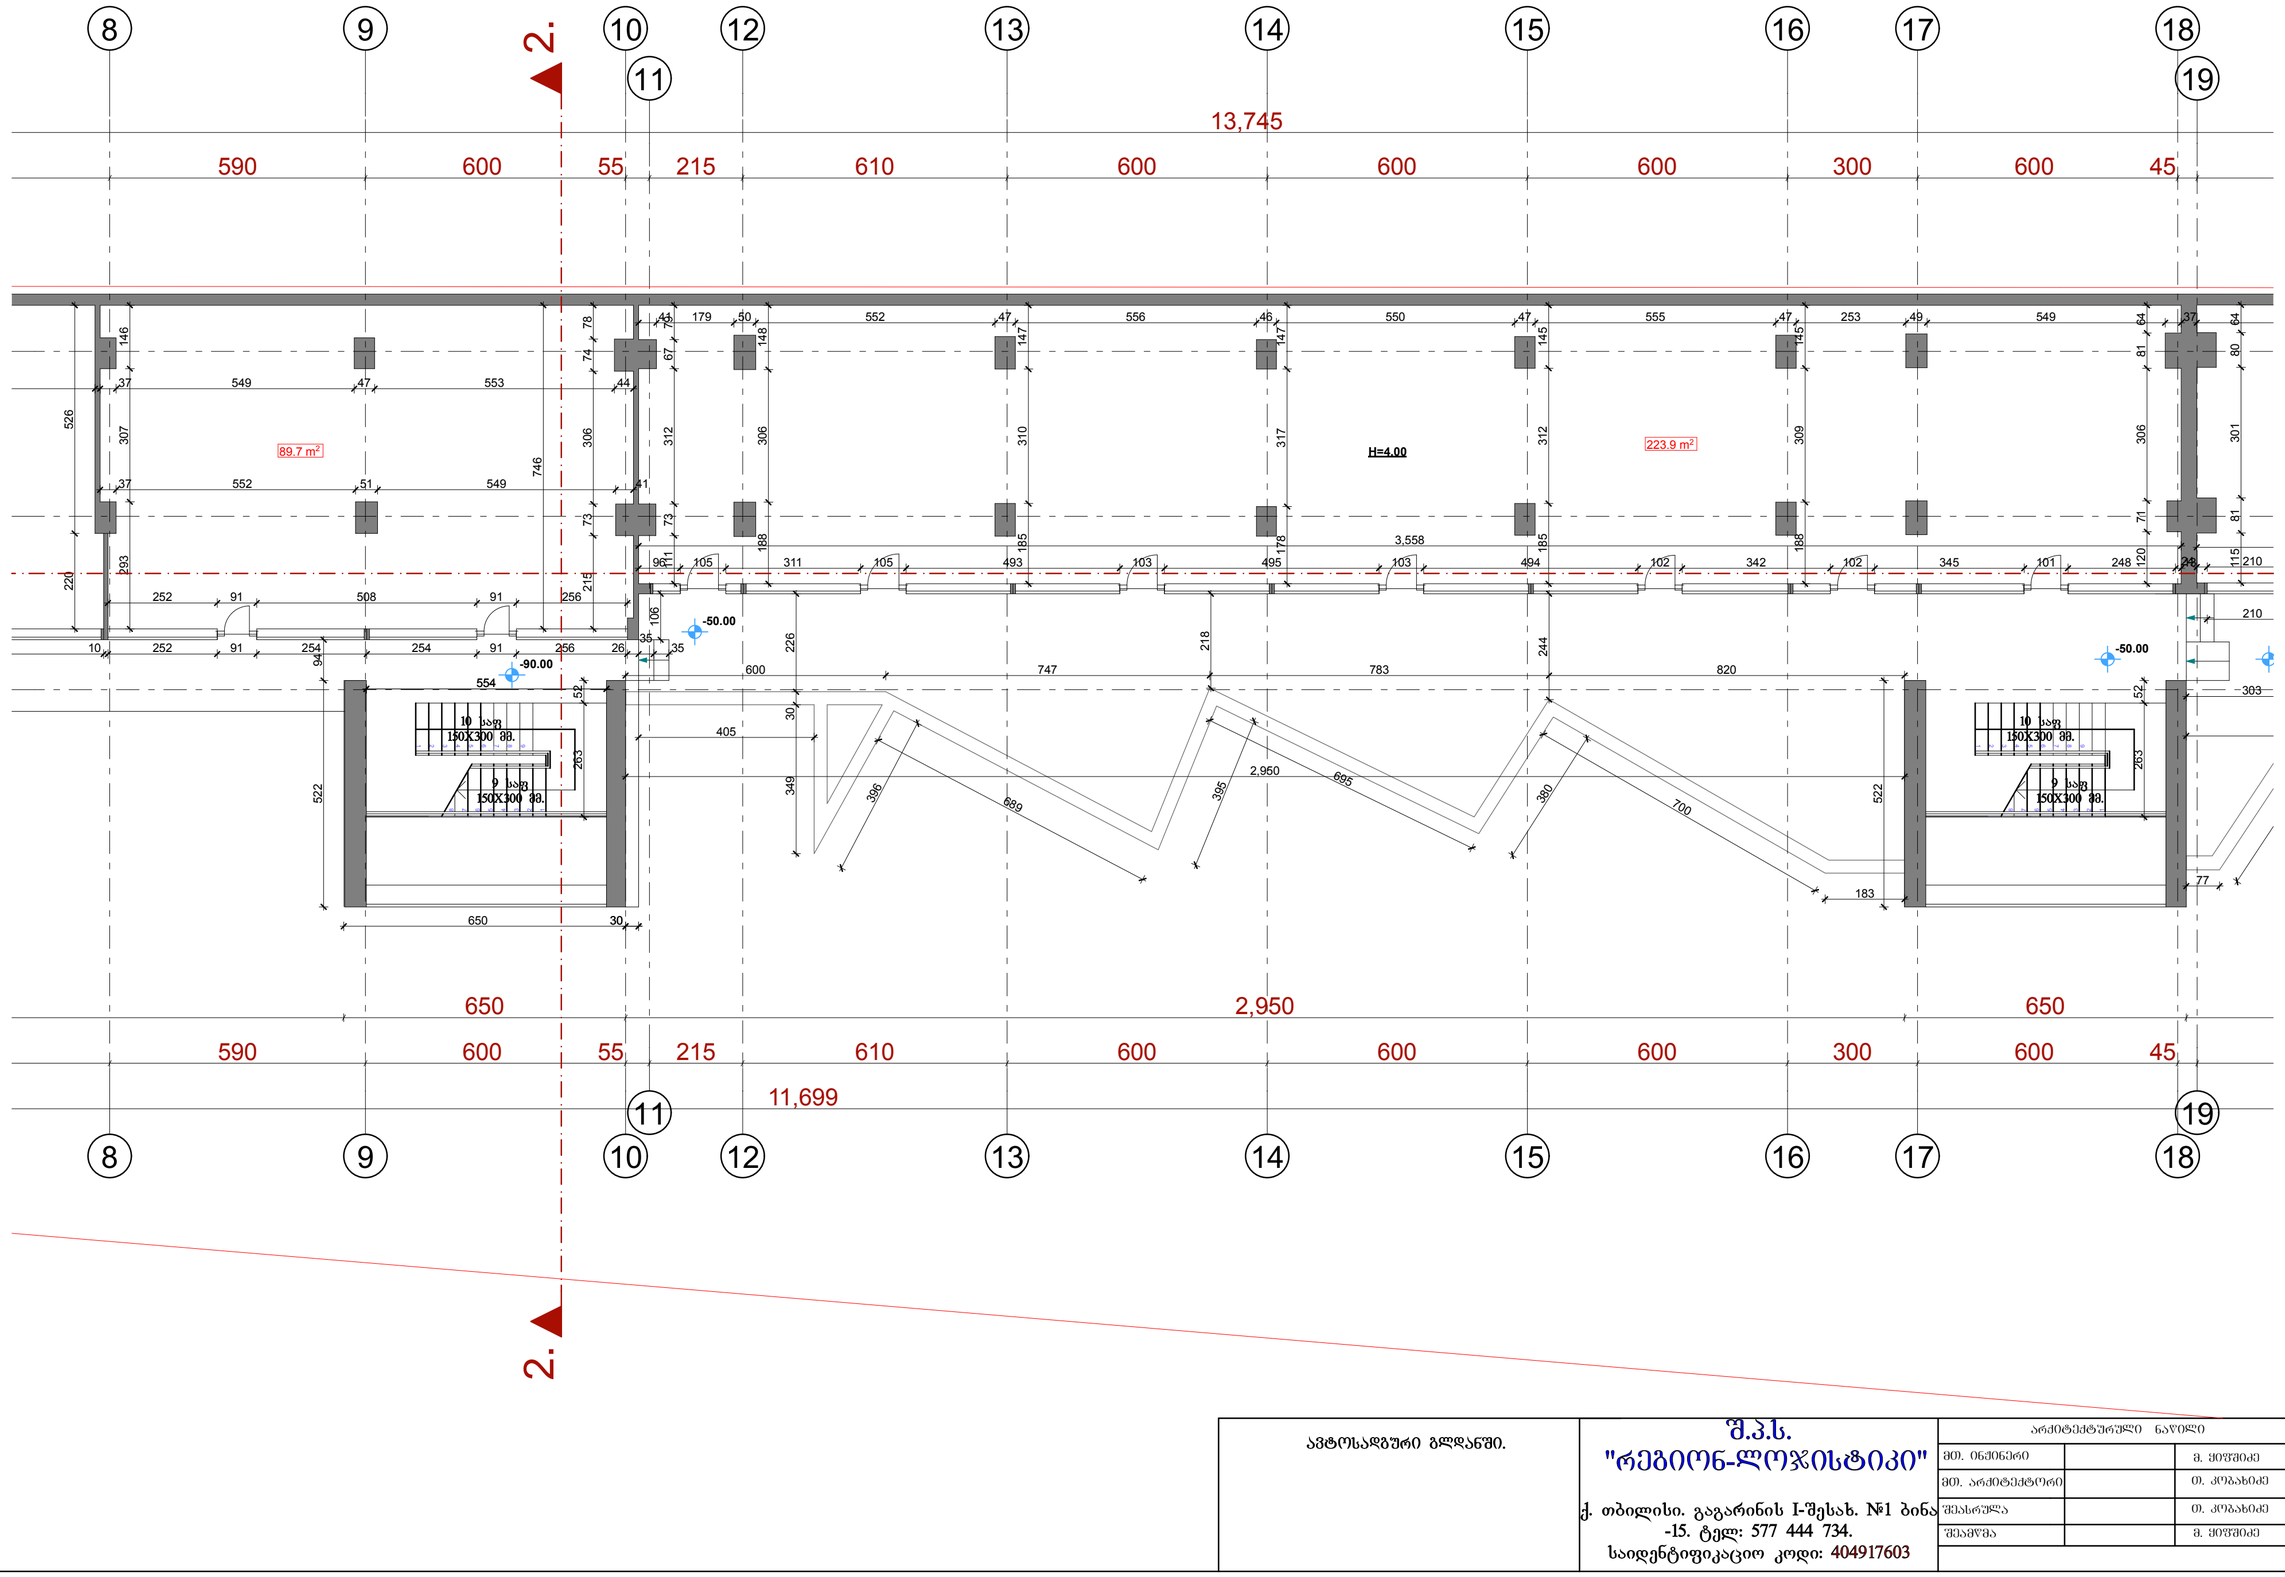

ავტოსადგური ბლდანში.	შ.პ.ს. "რეგიონ-ლოჯისტიკი" ქ. თბილისი. გაგარინის I-შესახ. №1 ბინა -15. ტელ: 577 444 734. საიდენტიფიკაციო კოდი: 404917603	არქიტექტურული ნაწილი	მისამართი:
		მთ. ინჟინერი / მ. ჟიჟიაძე	ქ. თბილისი. გლდანი. I-მკრ. მიმდებარე საკ. კოდი 72.02.003.000
		მთ. არქიტექტორი / თ. კობახიძე	
		შესრულა / თ. კობახიძე	
		შეამოწმა / მ. ჟიჟიაძე	
			28.11.2012 წ.

I-სართულის გეგმა. 16-25 ღერძებში. მ. 1:100.

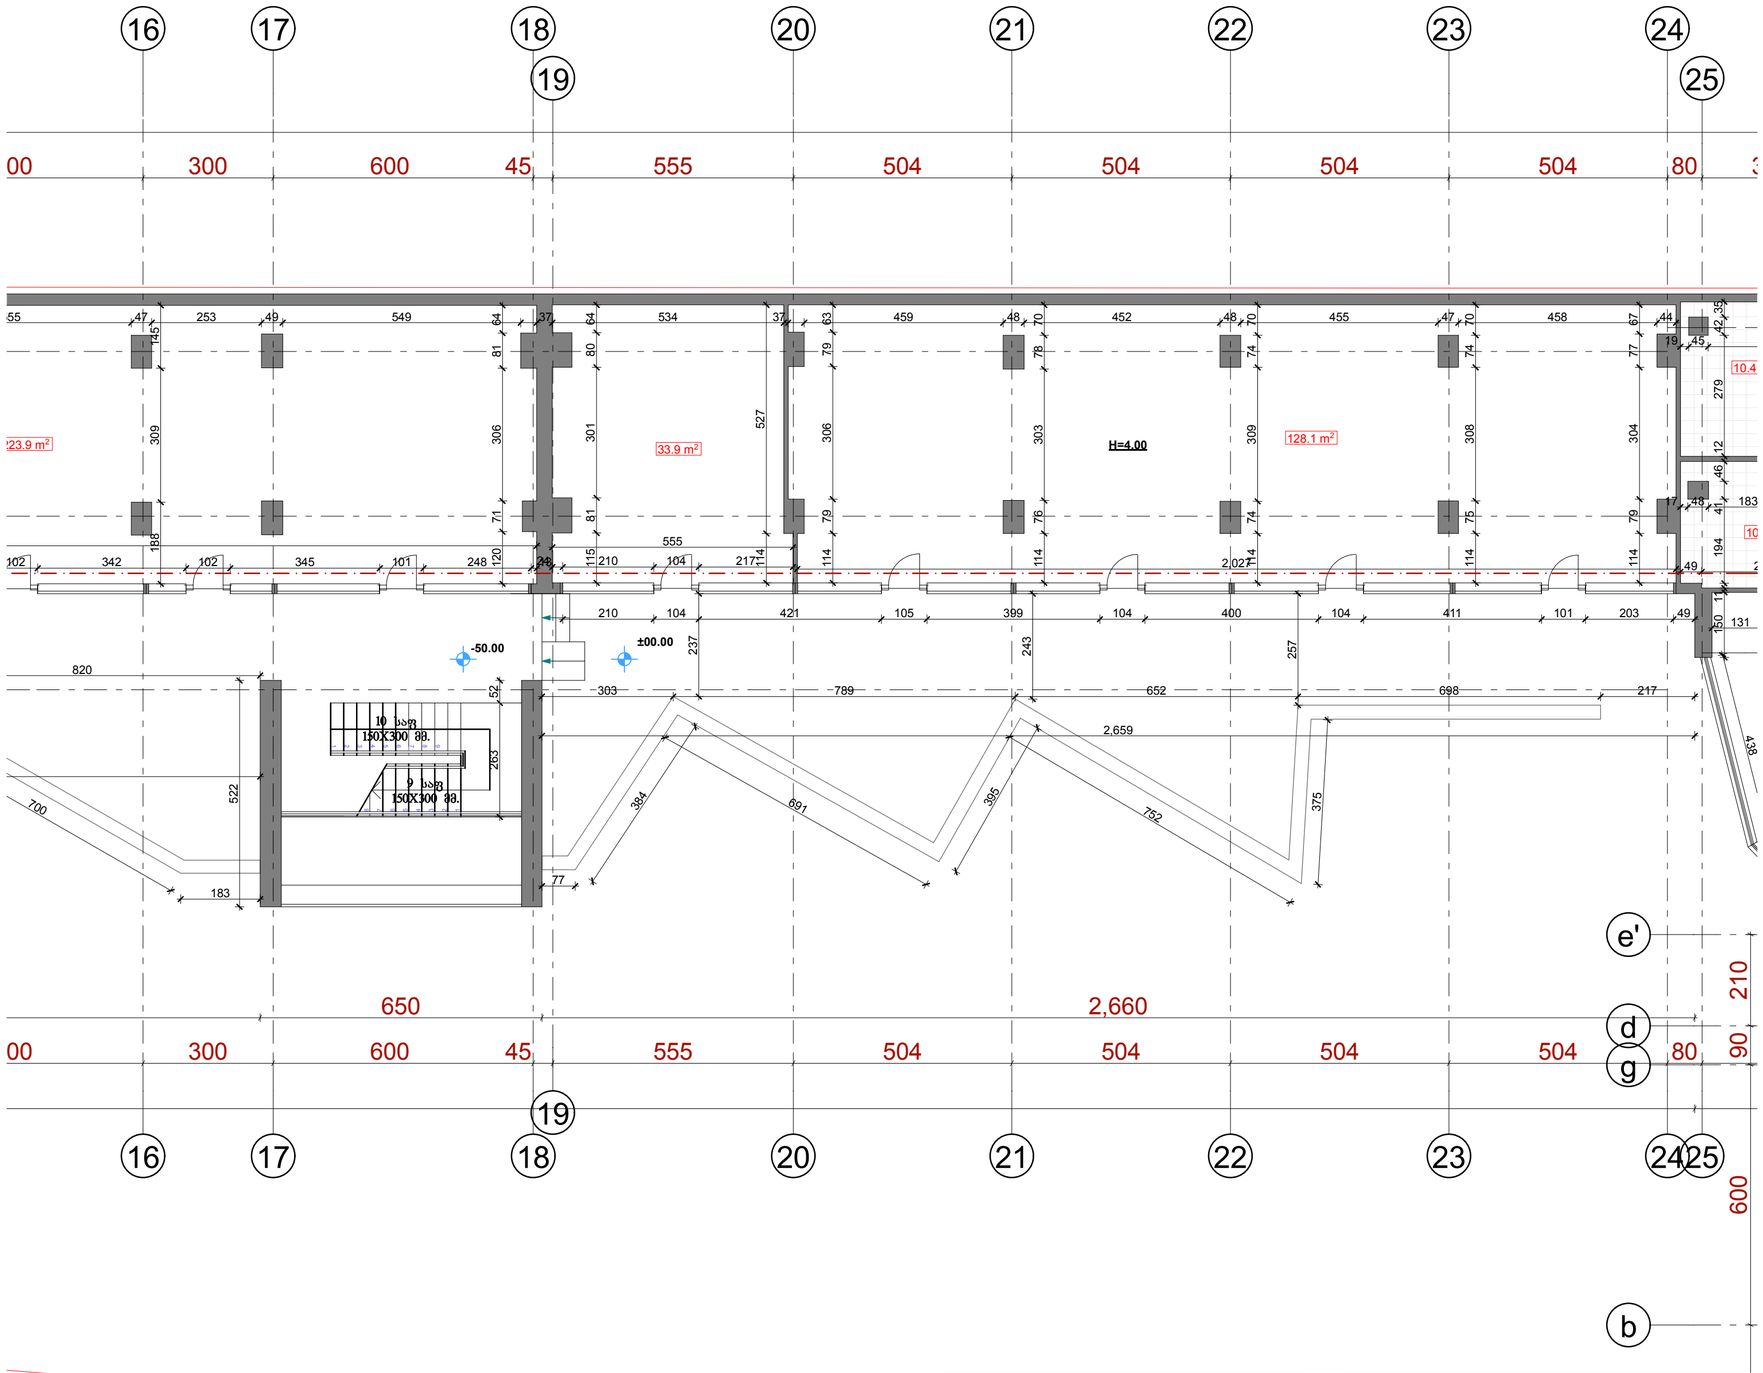

ავტოსადგური გლდანში.	შ.პ.ს. "რეგიონ-ლოჯისტიკი" ქ. თბილისი. გაგარინის I-შესახ. №1 ბინა -15. ტელ: 577 444 734. საიდენტიფიკაციო კოდი: 404917603	არქიტექტურული ნაწილი		მისამართი:
		მთ. ინჟინერი	მ. ჟიჟიაძე	ქ. თბილისი. გლდანი. I-მიკრ. მიწისპირა საქ. კოდი 72.02.003.000
		მთ. არქიტექტორი	თ. კოპახიძე	
		შესასრულა	თ. კოპახიძე	
		შეამოწმა	მ. ჟიჟიაძე	
				28.11.2012 წ.

I-სართულის გეგმა. 25-34 ღერძებში. მ. 1:100.

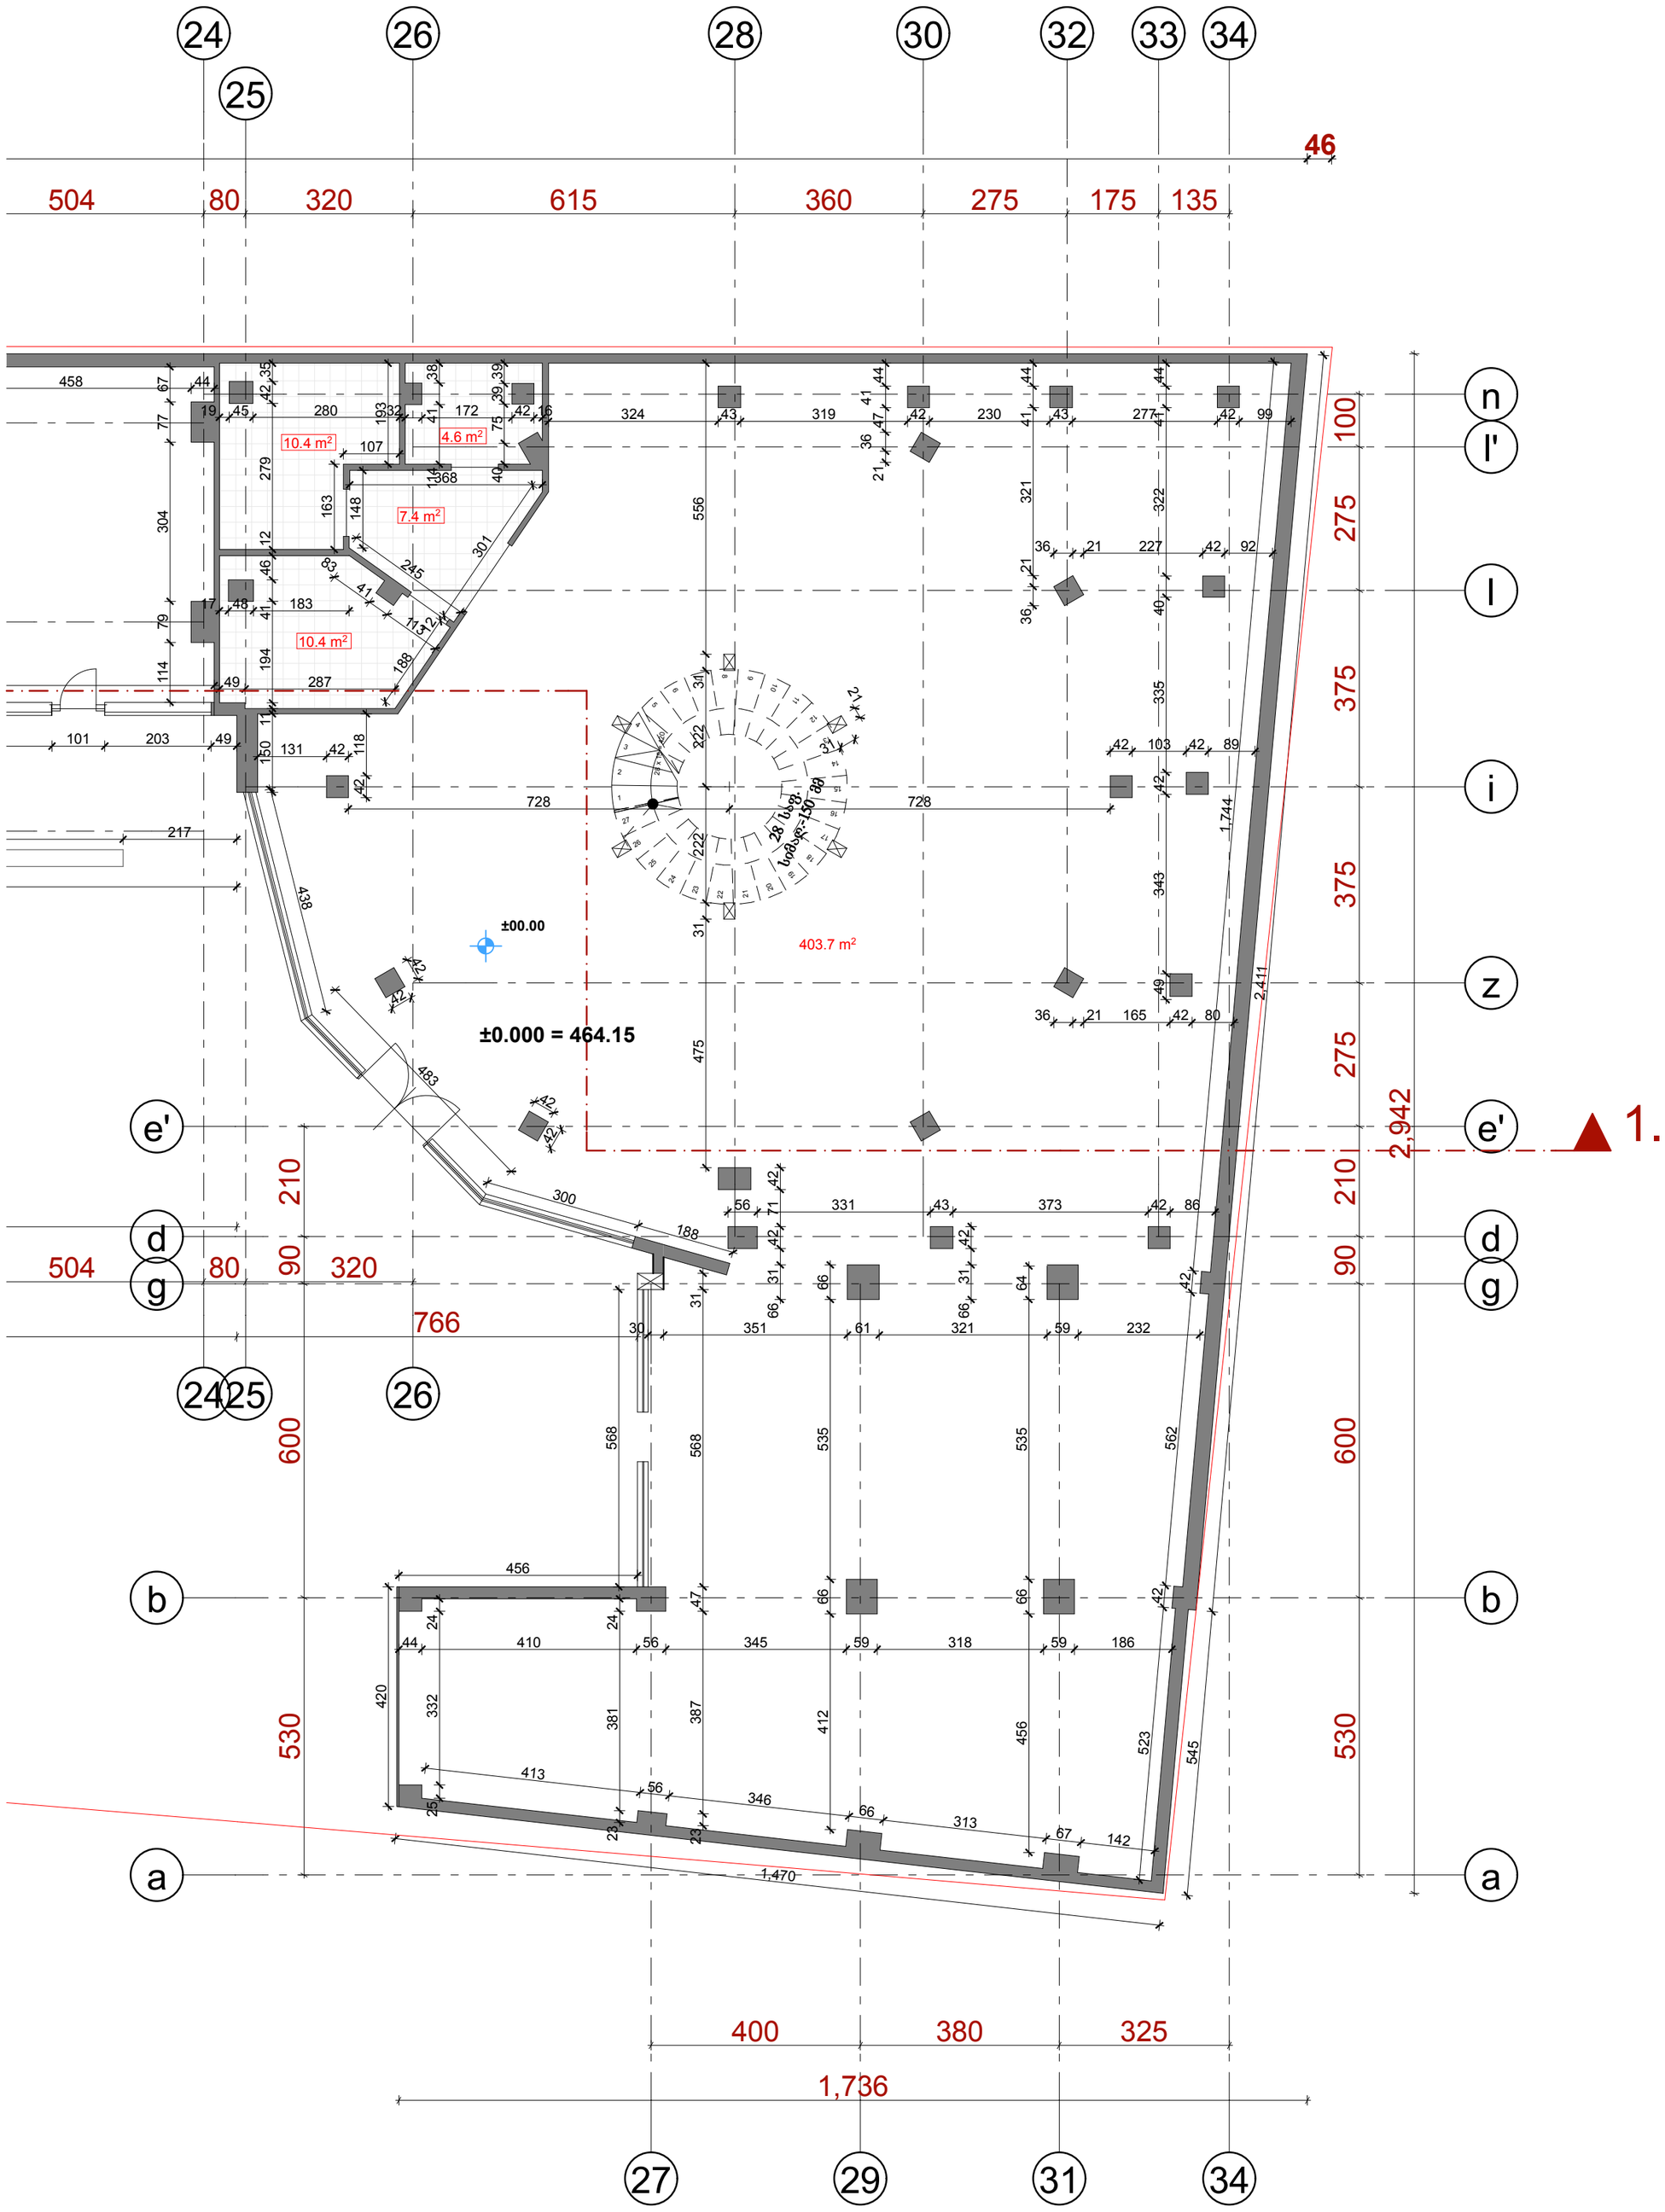

ავტოსადგური გლდანში.	შ.პ.ს. "რეგიონ-ლოჯისტიკი" ქ. თბილისი. გაგარინის I-შესახ. №1 ბინა -15. ტელ: 577 444 734. საიდენტიფიკაციო კოდი: 404917603	არქიტექტურული ნაწილი	მისამართი:
		მთ. ინჟინერი / ზ. ჟიფშიძე	ქ. თბილისი. გლდანი. I-მიკ/რ. მიმდებარე საკ. კოდი 72.02.003.000
		მთ. არქიტექტორი / თ. კოზახიძე	
		შესრულა / თ. კოზახიძე	
		შეამოწმა / ზ. ჟიფშიძე	
			28.11.2012 წ.

II-სართულის გეგმა. 1-8 ღერძებში. მ. 1:100.

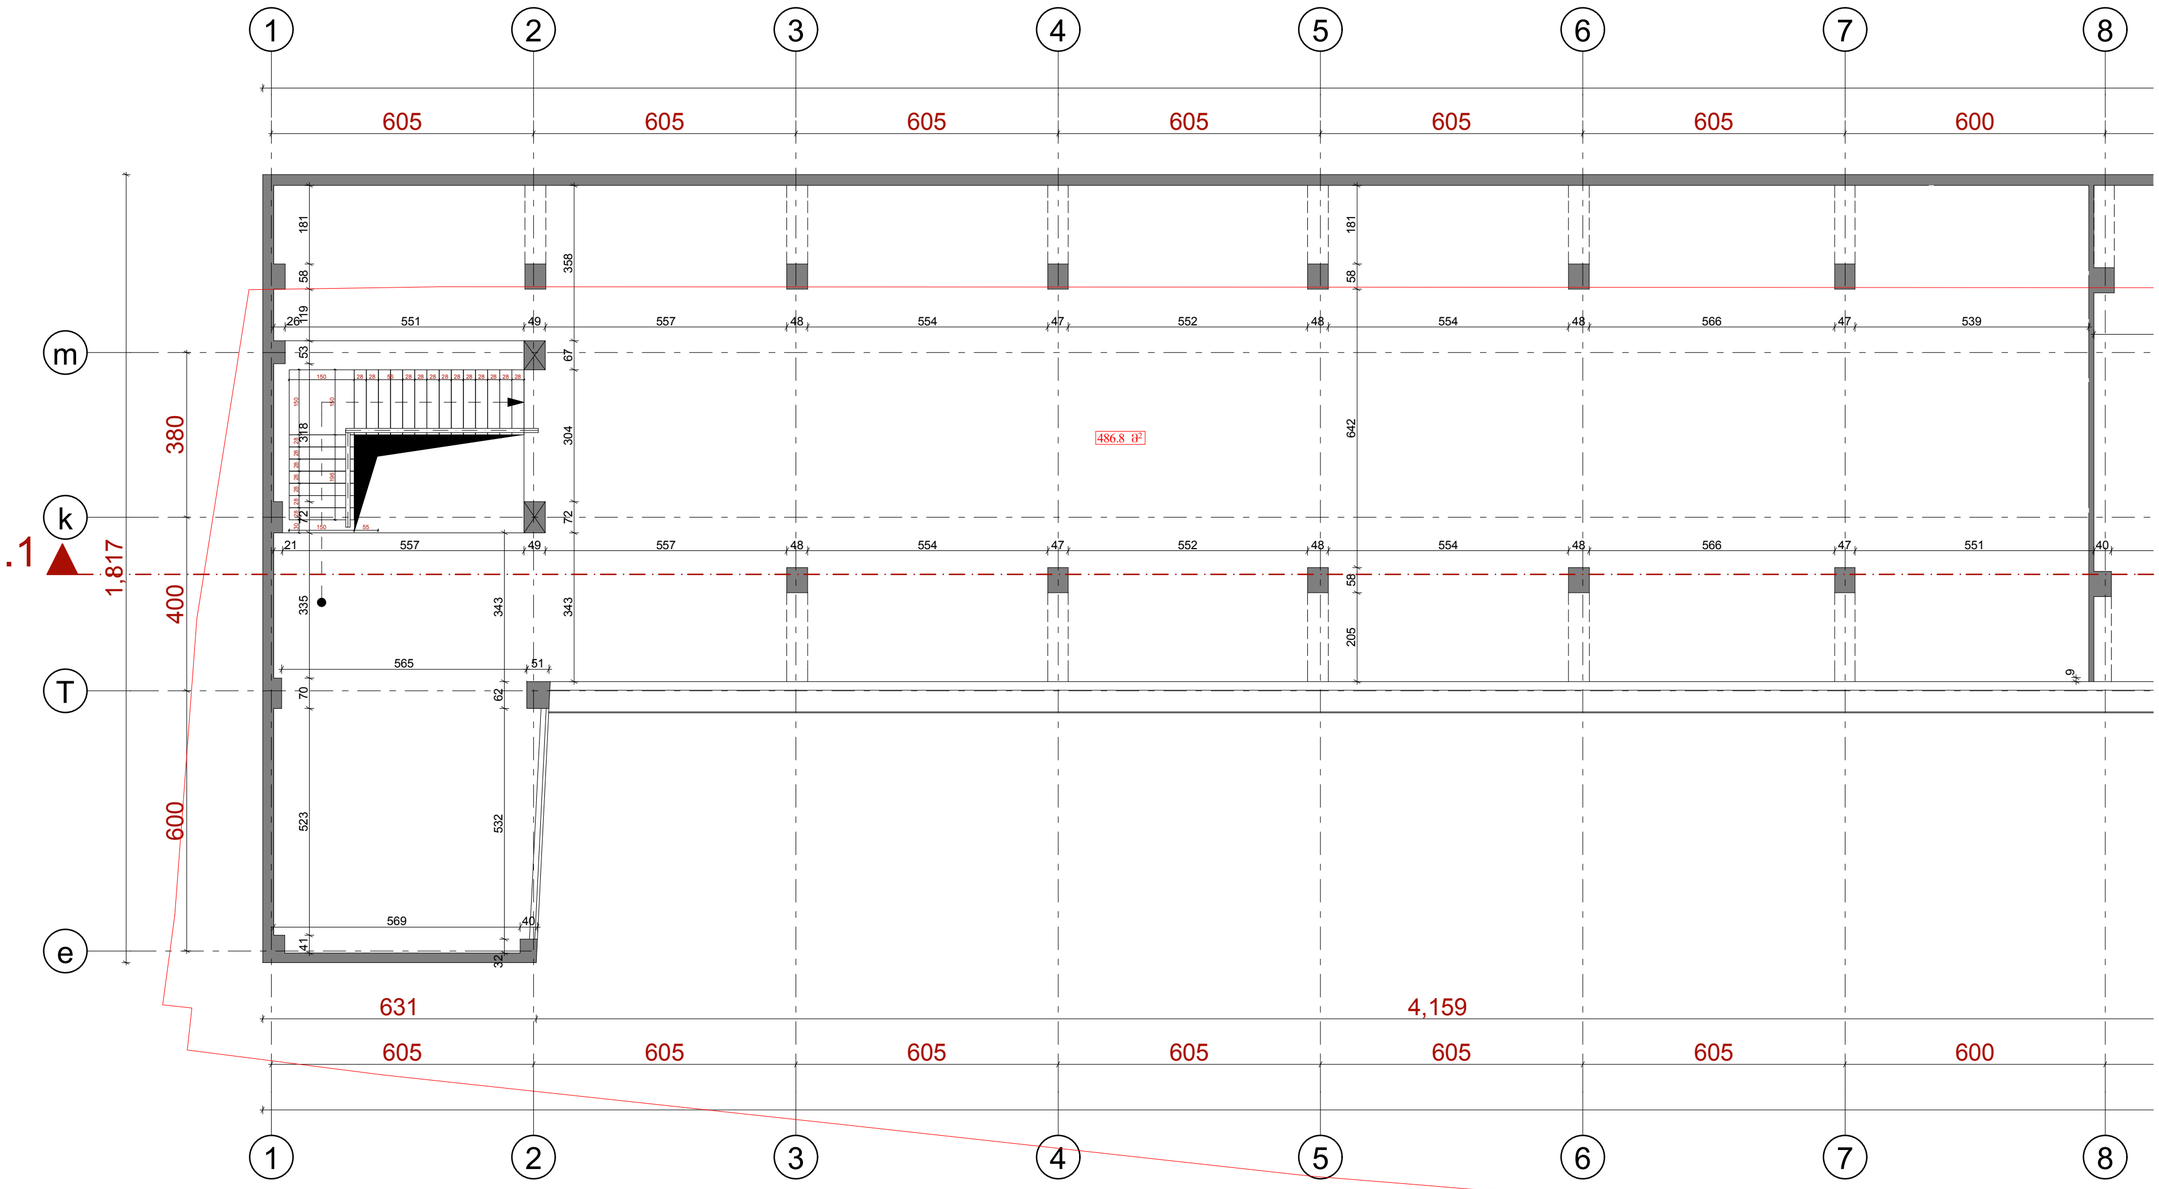

ავტოსადგური გლდანში.	შ.პ.ს. "რეგიონ-ლოჯისტიკი" ქ. თბილისი. გაგარინის I-შესახ. №1 ბინა -15. ტელ: 577 444 734. საიდენტიფიკაციო კოდი: 404917603	არქიტექტურული ნაწილი	მისამართი:
		მთ. ინჟინერი: მ. ჯიფშიძე	ქ. თბილისი. გლდანი. I-მიკრ. მიმდებარე საკ. კოდი 72.02.003.000
		მთ. არქიტექტორი: თ. კობახიძე	
		შესასრულა: თ. კობახიძე	
		შეამოწმა: მ. ჯიფშიძე	
			28.11.2012 წ.

II-სართულის გეგმა. 8-19 ღერძებში. მ. 1:100.

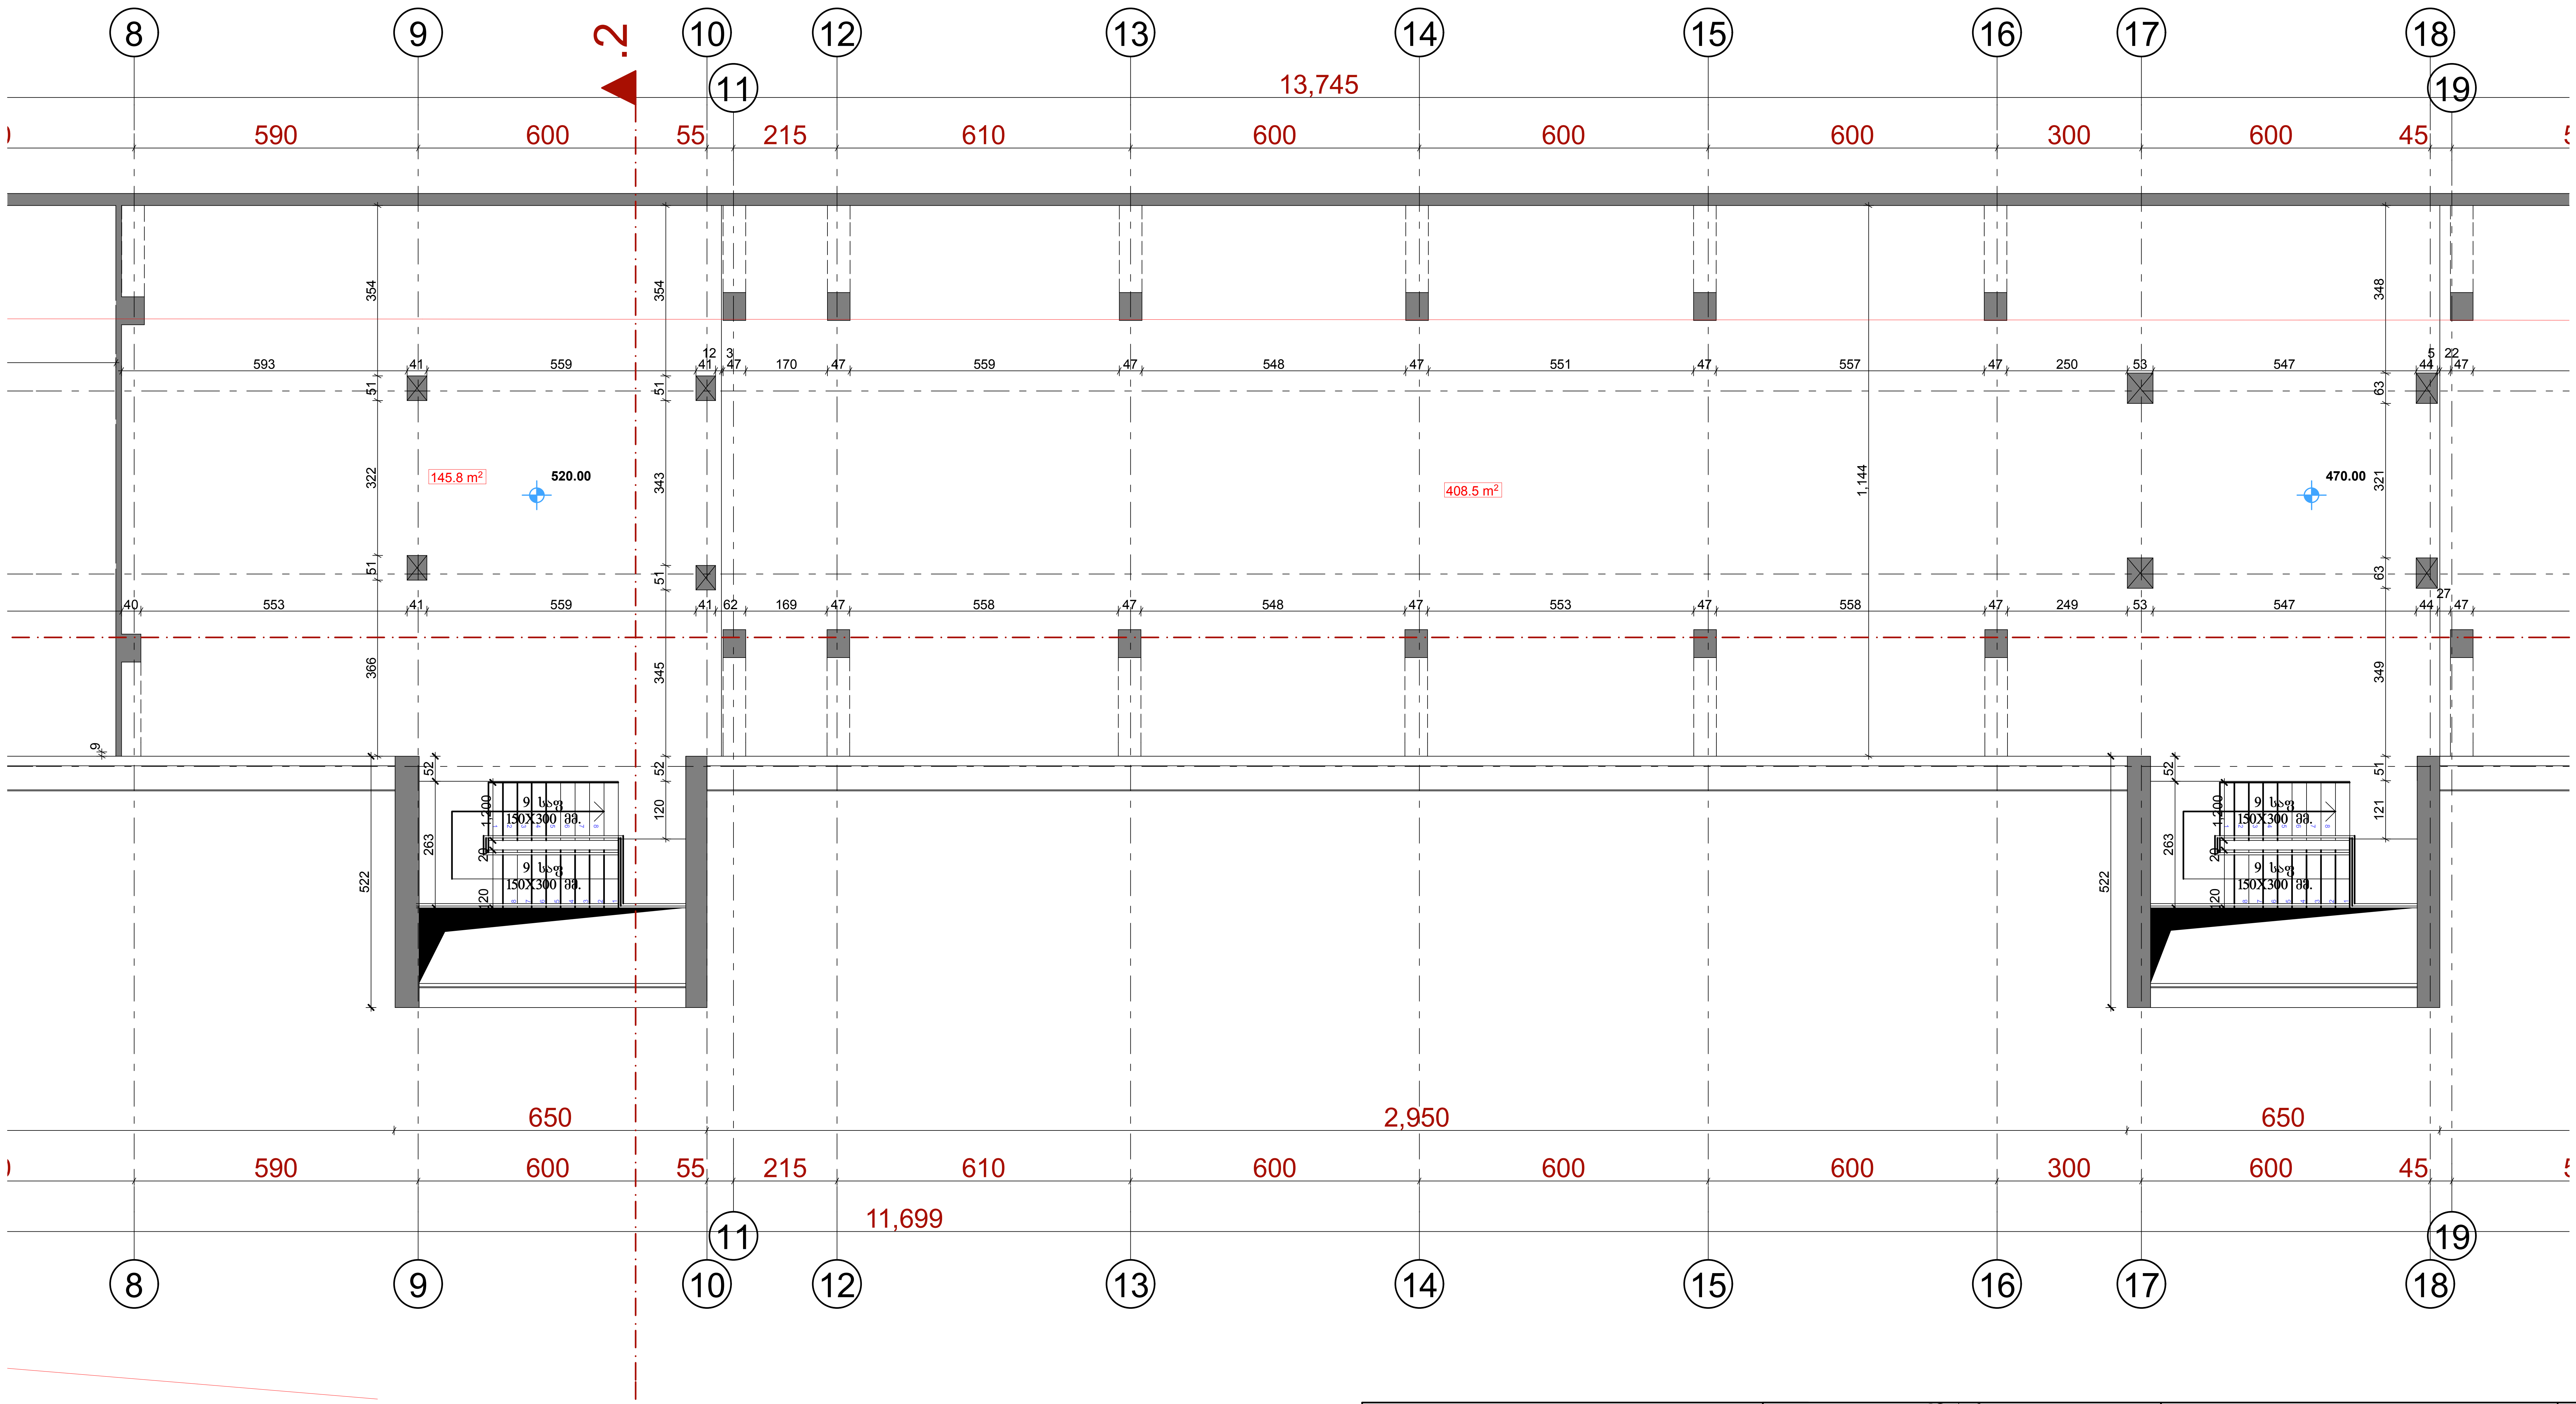

ავტოსადგური გლდანში.	შ.პ.ს. "რეგიონ-ლოჯისტიკი" ქ. თბილისი. გაგარინის I-შესახ. №1 ბინა -15. ტელ: 577 444 734. საიდენტიფიკაციო კოდი: 404917603	არქიტექტურული ნაწილი			მისამართი:
		მთ. ინჟინერი		გ. ყიფშიძე	ქ. თბილისი. გლდანი. I-მიკ/რ. მიმდებარე საკ. კოდი 72.02.003.000
		მთ. არქიტექტორი		თ. კობახიძე	
		შეასრულა		თ. კობახიძე	
		შეამოწმა		გ. ყიფშიძე	
					28.11.2012 წ.

II-სართულის გეგმა. 16-25 ღერძებში. მ. 1:100.

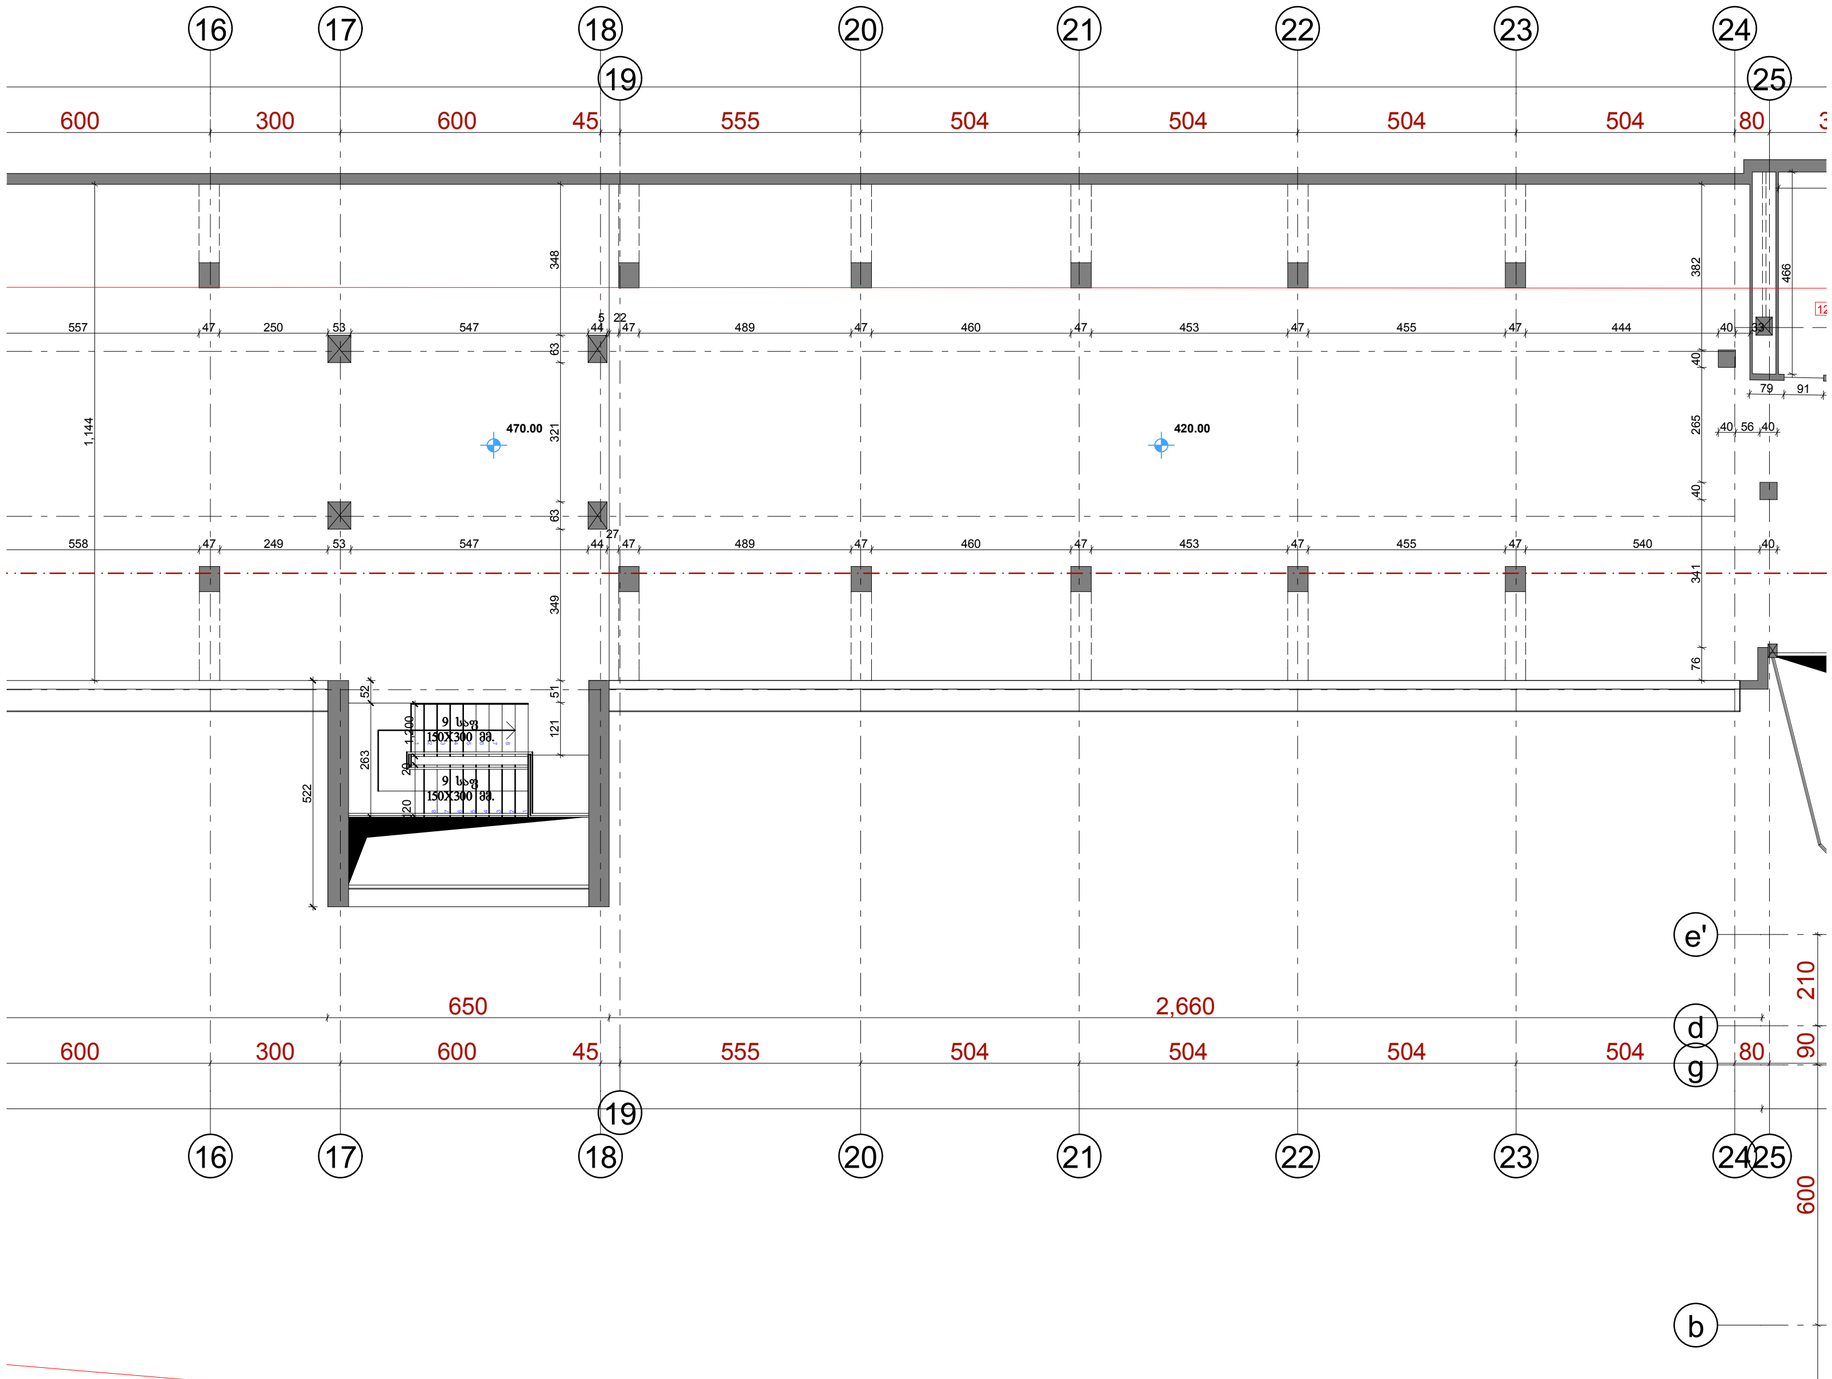

ავტოსადგური გლდანში.	შ.პ.ს. "რეგიონ-ლოჯისტიკი" ქ. თბილისი. გაგარინის I-შესახ. №1 ბინა -15. ტელ: 577 444 734. საიდენტიფიკაციო კოდი: 404917603	არქიტექტურული ნაწილი	მისამართი:
		მთ. ინჟინერი: მ. ჯიფშიძე	ქ. თბილისი. გლდანი. I-მიკრ. მიმდებარე საკ. კოდი 72.02.003.000
		მთ. არქიტექტორი: თ. კობახიძე	
		შესასრულა: თ. კობახიძე	
		შეამოწმა: მ. ჯიფშიძე	
			28.11.2012 წ.

II-სართულის გეგმა. 25-34 ღერძებში. მ. 1:100.

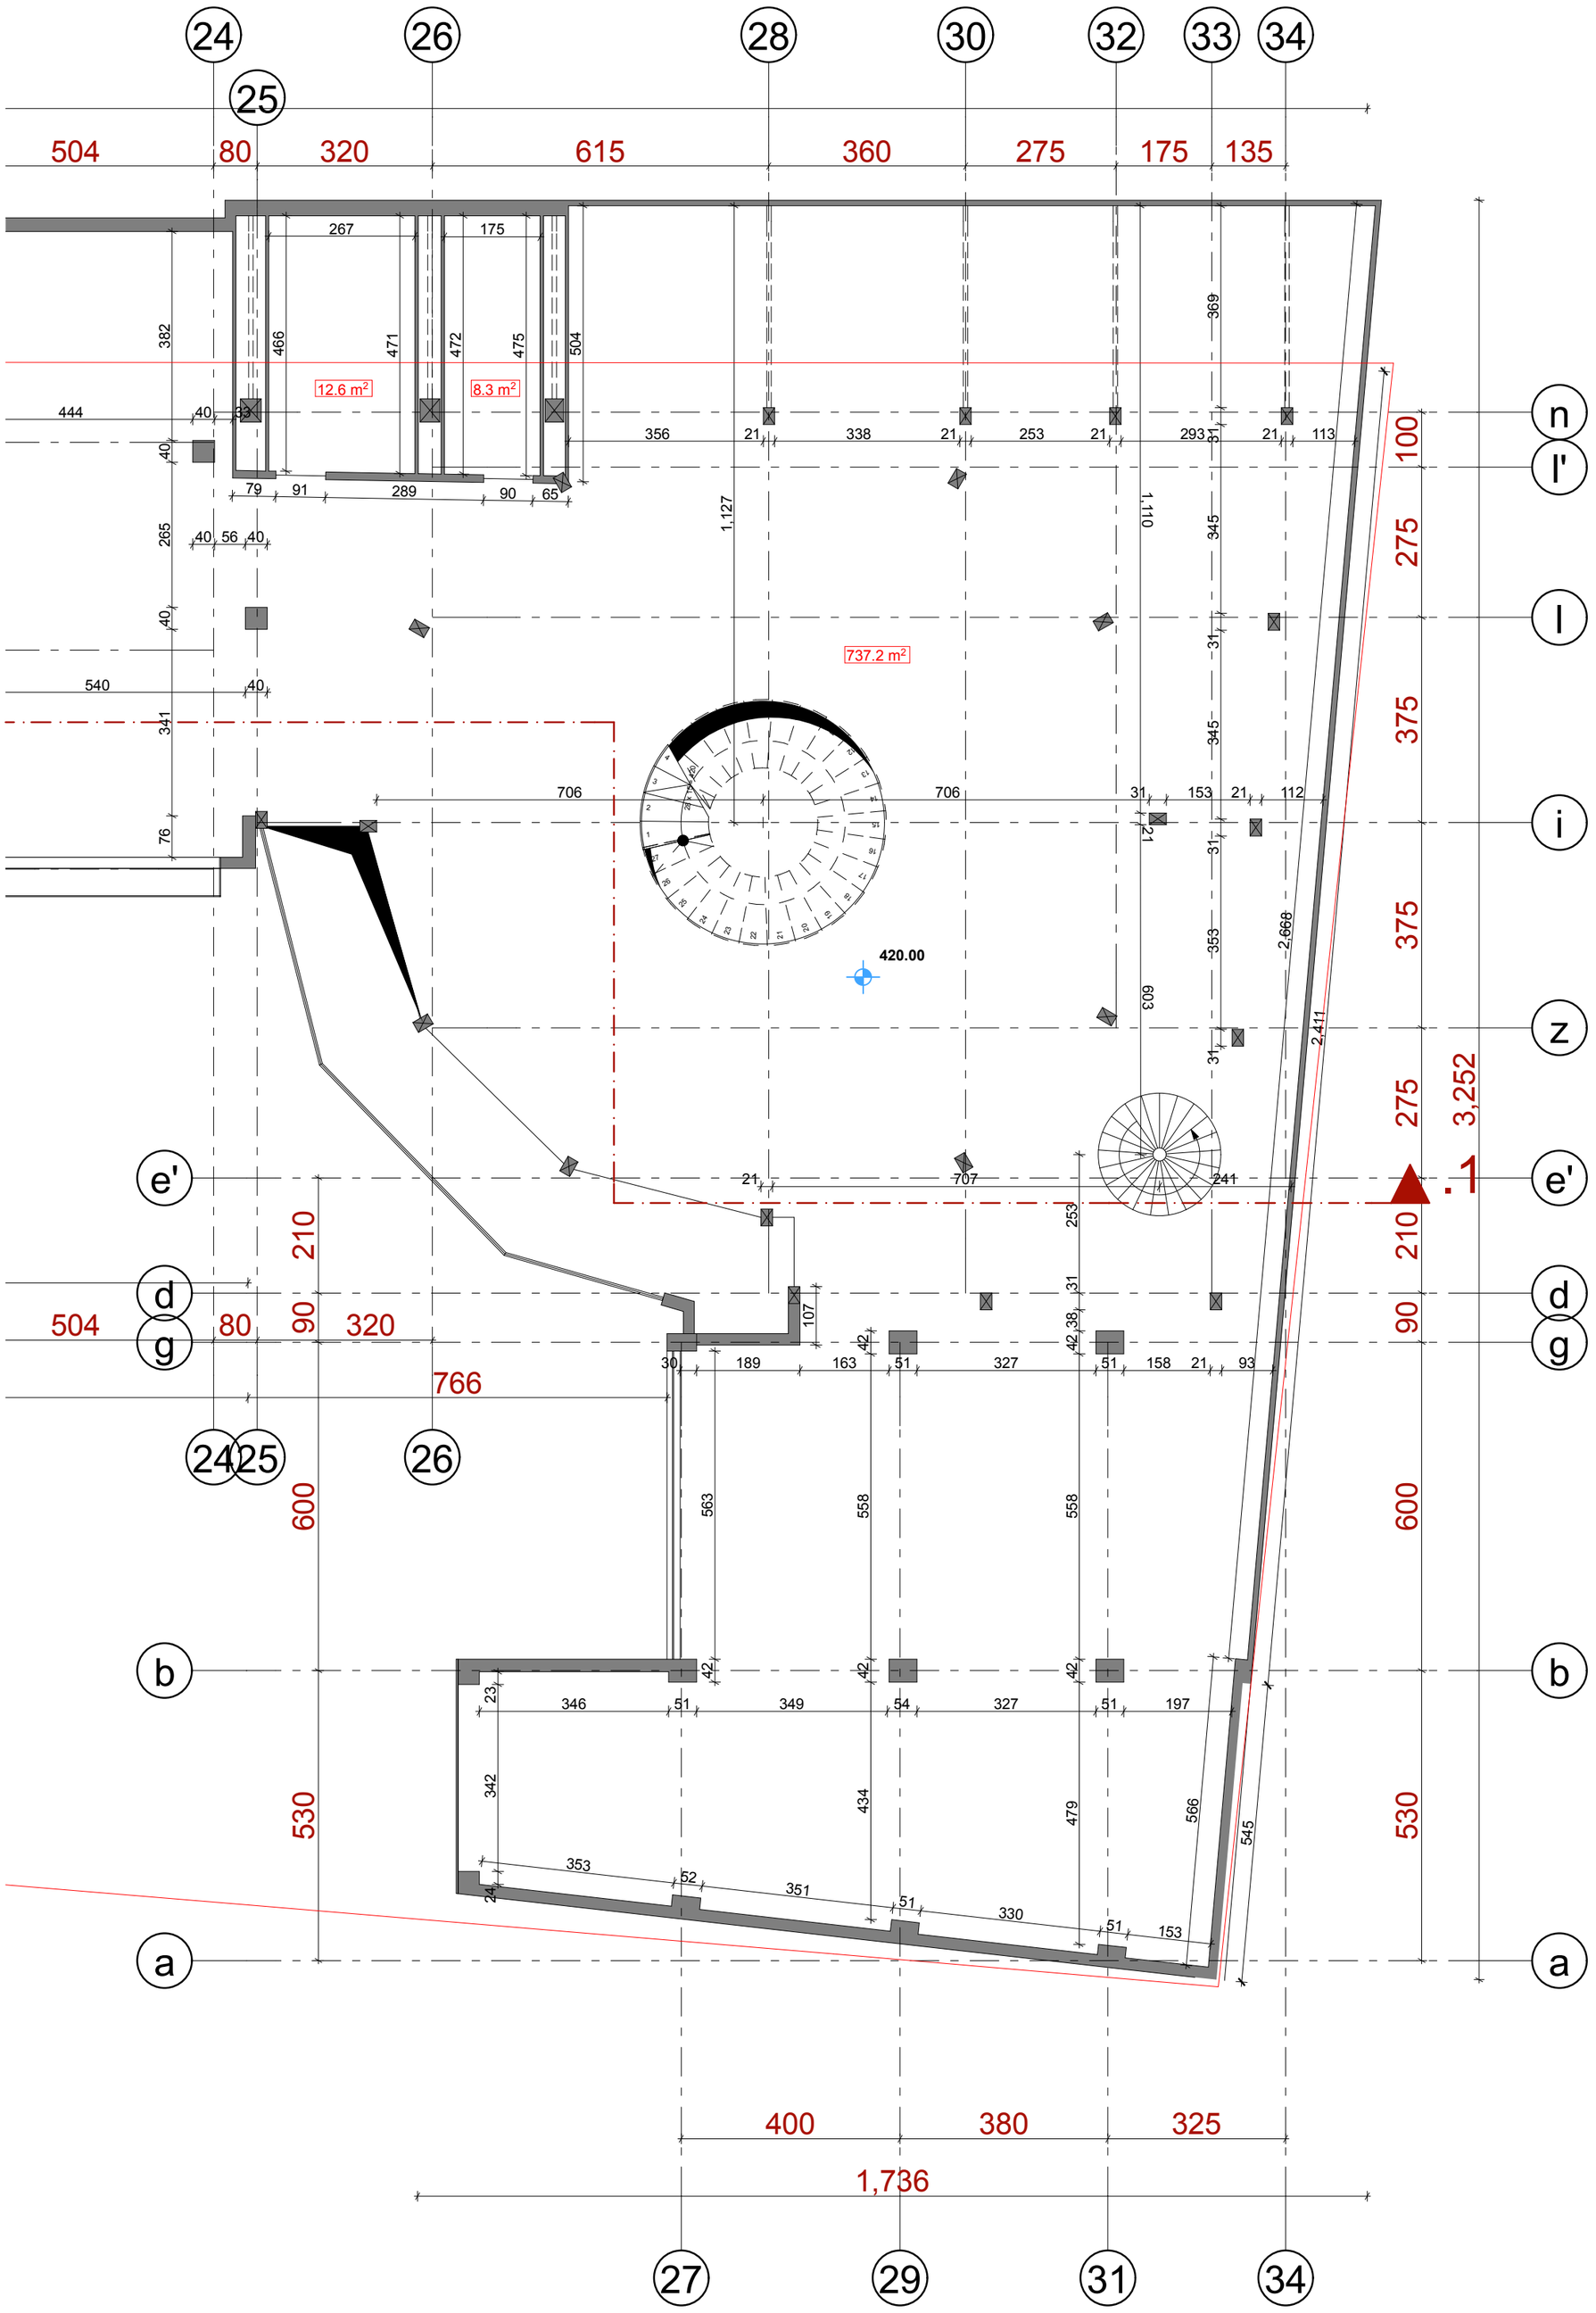

ავტოსადგური გლდანში.	შ.პ.ს. "რეგიონ-ლოჯისტიკი" ქ. თბილისი. გაგარინის I-შესახ. №1 ბინა -15. ტელ: 577 444 734. საიდენტიფიკაციო კოდი: 404917603	არქიტექტურული ნაწილი	მისამართი:
		მთ. ინჟინერი / მ. ჟიფშიძე	ქ. თბილისი. გლდანი. I-მიკ/რ. მიმდებარე საკ. კოდი 72.02.003.000
		მთ. არქიტექტორი / თ. კოპახიძე	
		შესრულა / თ. კოპახიძე	
		შეამოწმა / მ. ჟიფშიძე	
			28.11.2012 წ.

III-სართულის გეგმა. 25-34 ღერძებში. მ. 1:100.

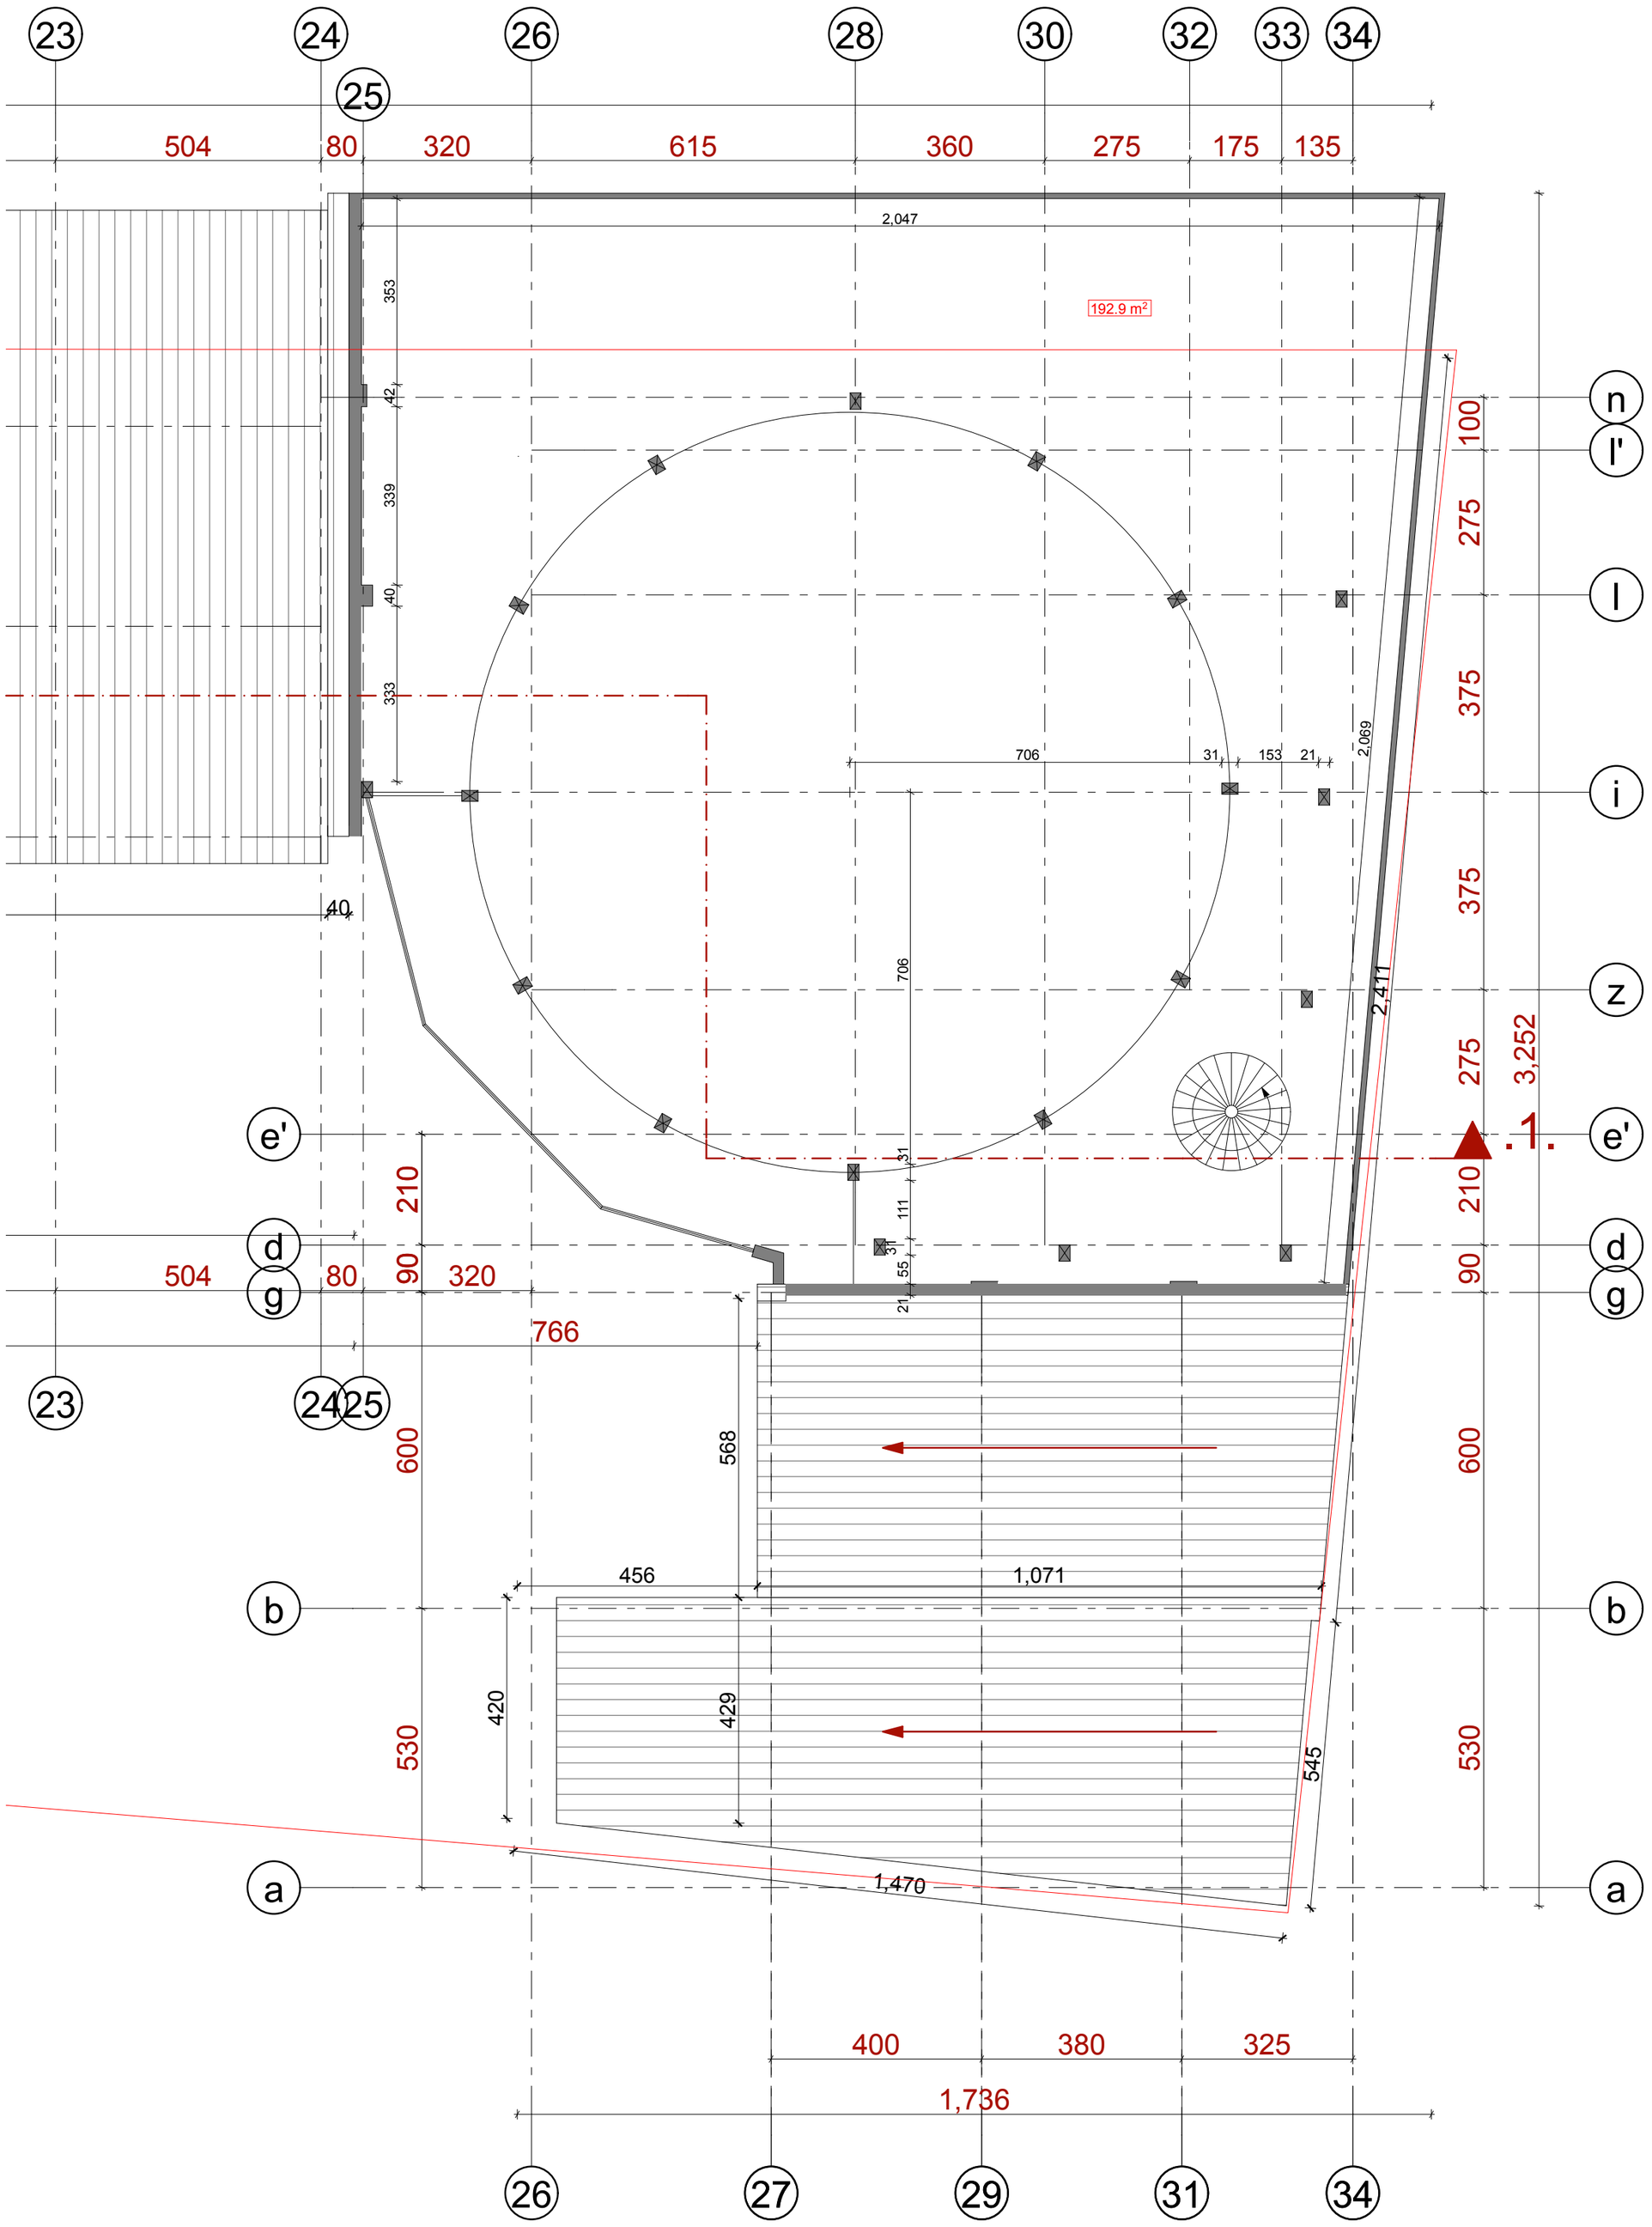

ავტოსადგური გლდანში.	შ.პ.ს. "რეგიონ-ლოჯისტიკი" ქ. თბილისი. გაგარინის I-შესახ. №1 ბინა -15. ტელ: 577 444 734. საიდენტიფიკაციო კოდი: 404917603	არქიტექტურული ნაწილი	მისამართი:
		მთ. ინჟინერი — ზ. ყიფშიძე	ქ. თბილისი. გლდანი. I-მიკ/რ. მიმდებარე საკ. კოდი 72.02.003.000
		მთ. არქიტექტორი — თ. კობახიძე	
		შესრულა — თ. კობახიძე	
		შეამოწმა — ზ. ყიფშიძე	
			28.11.2012 წ.

სახურავის გეგმა. 1-8 ღერძებში. მ. 1:100.

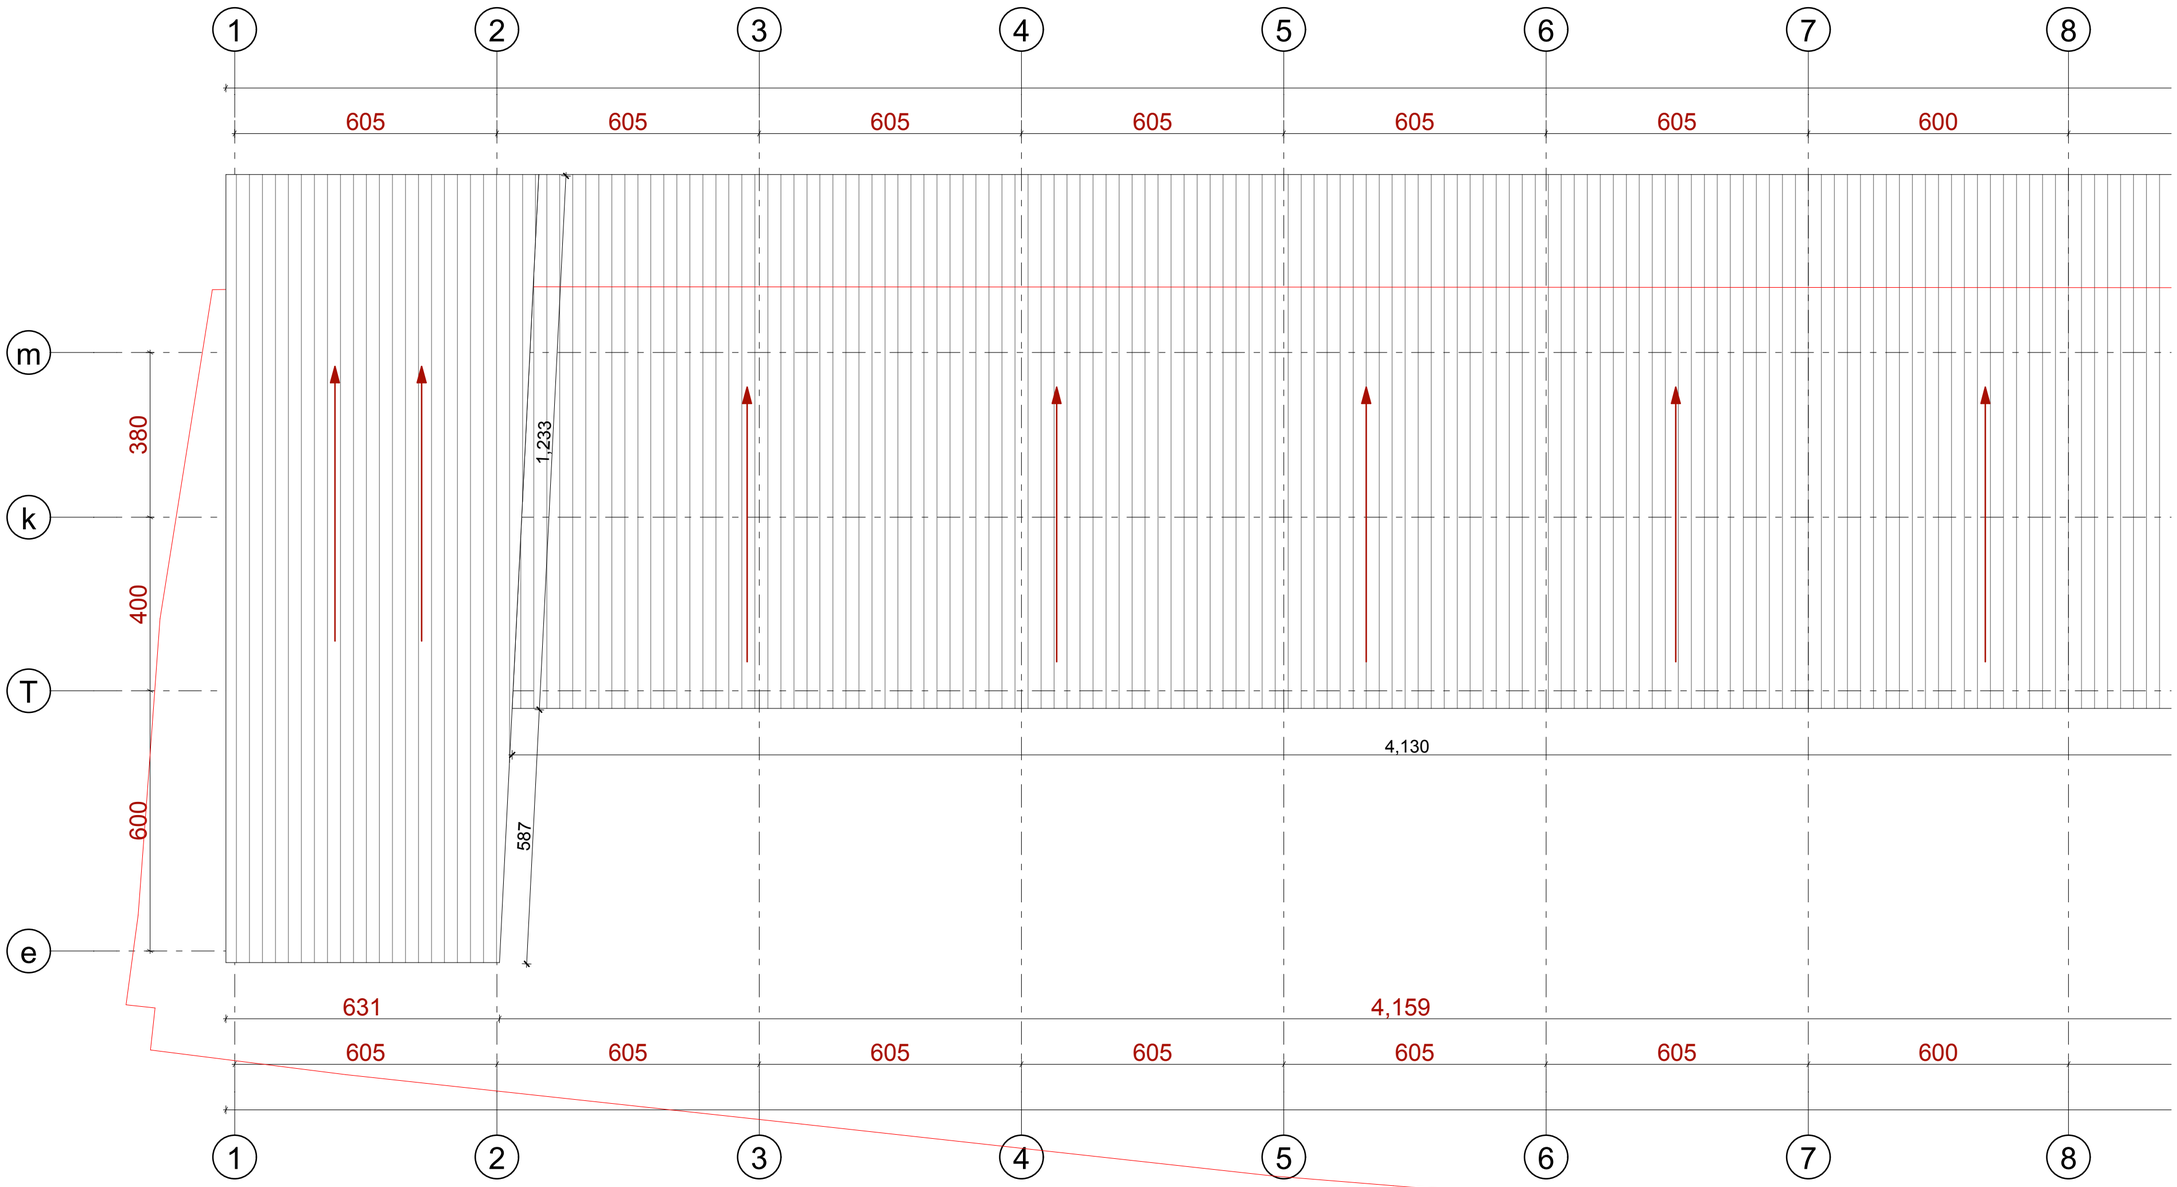

ავტოსადგური გლდანში.	შ.პ.ს. "რეგიონ-ლოჯისტიკი" ქ. თბილისი. გაგარინის I-შესახ. №1 ბინა -15. ტელ: 577 444 734. საიდენტიფიკაციო კოდი: 404917603	არქიტექტურული ნაწილი	მისამართი:
		მთ. ინჟინერი: ზ. ჯიფშიძე	ქ. თბილისი. გლდანი. I-მკრ. მიმდებარე საკ. კოდი 72.02.003.000
		მთ. არქიტექტორი: თ. კოპახიძე	
		შესრულა: თ. კოპახიძე	
		შეამოწმა: ზ. ჯიფშიძე	
			28.11.2012 წ.

სახურავის გეგმა. 8-19 ღერძებში. მ. 1:100.

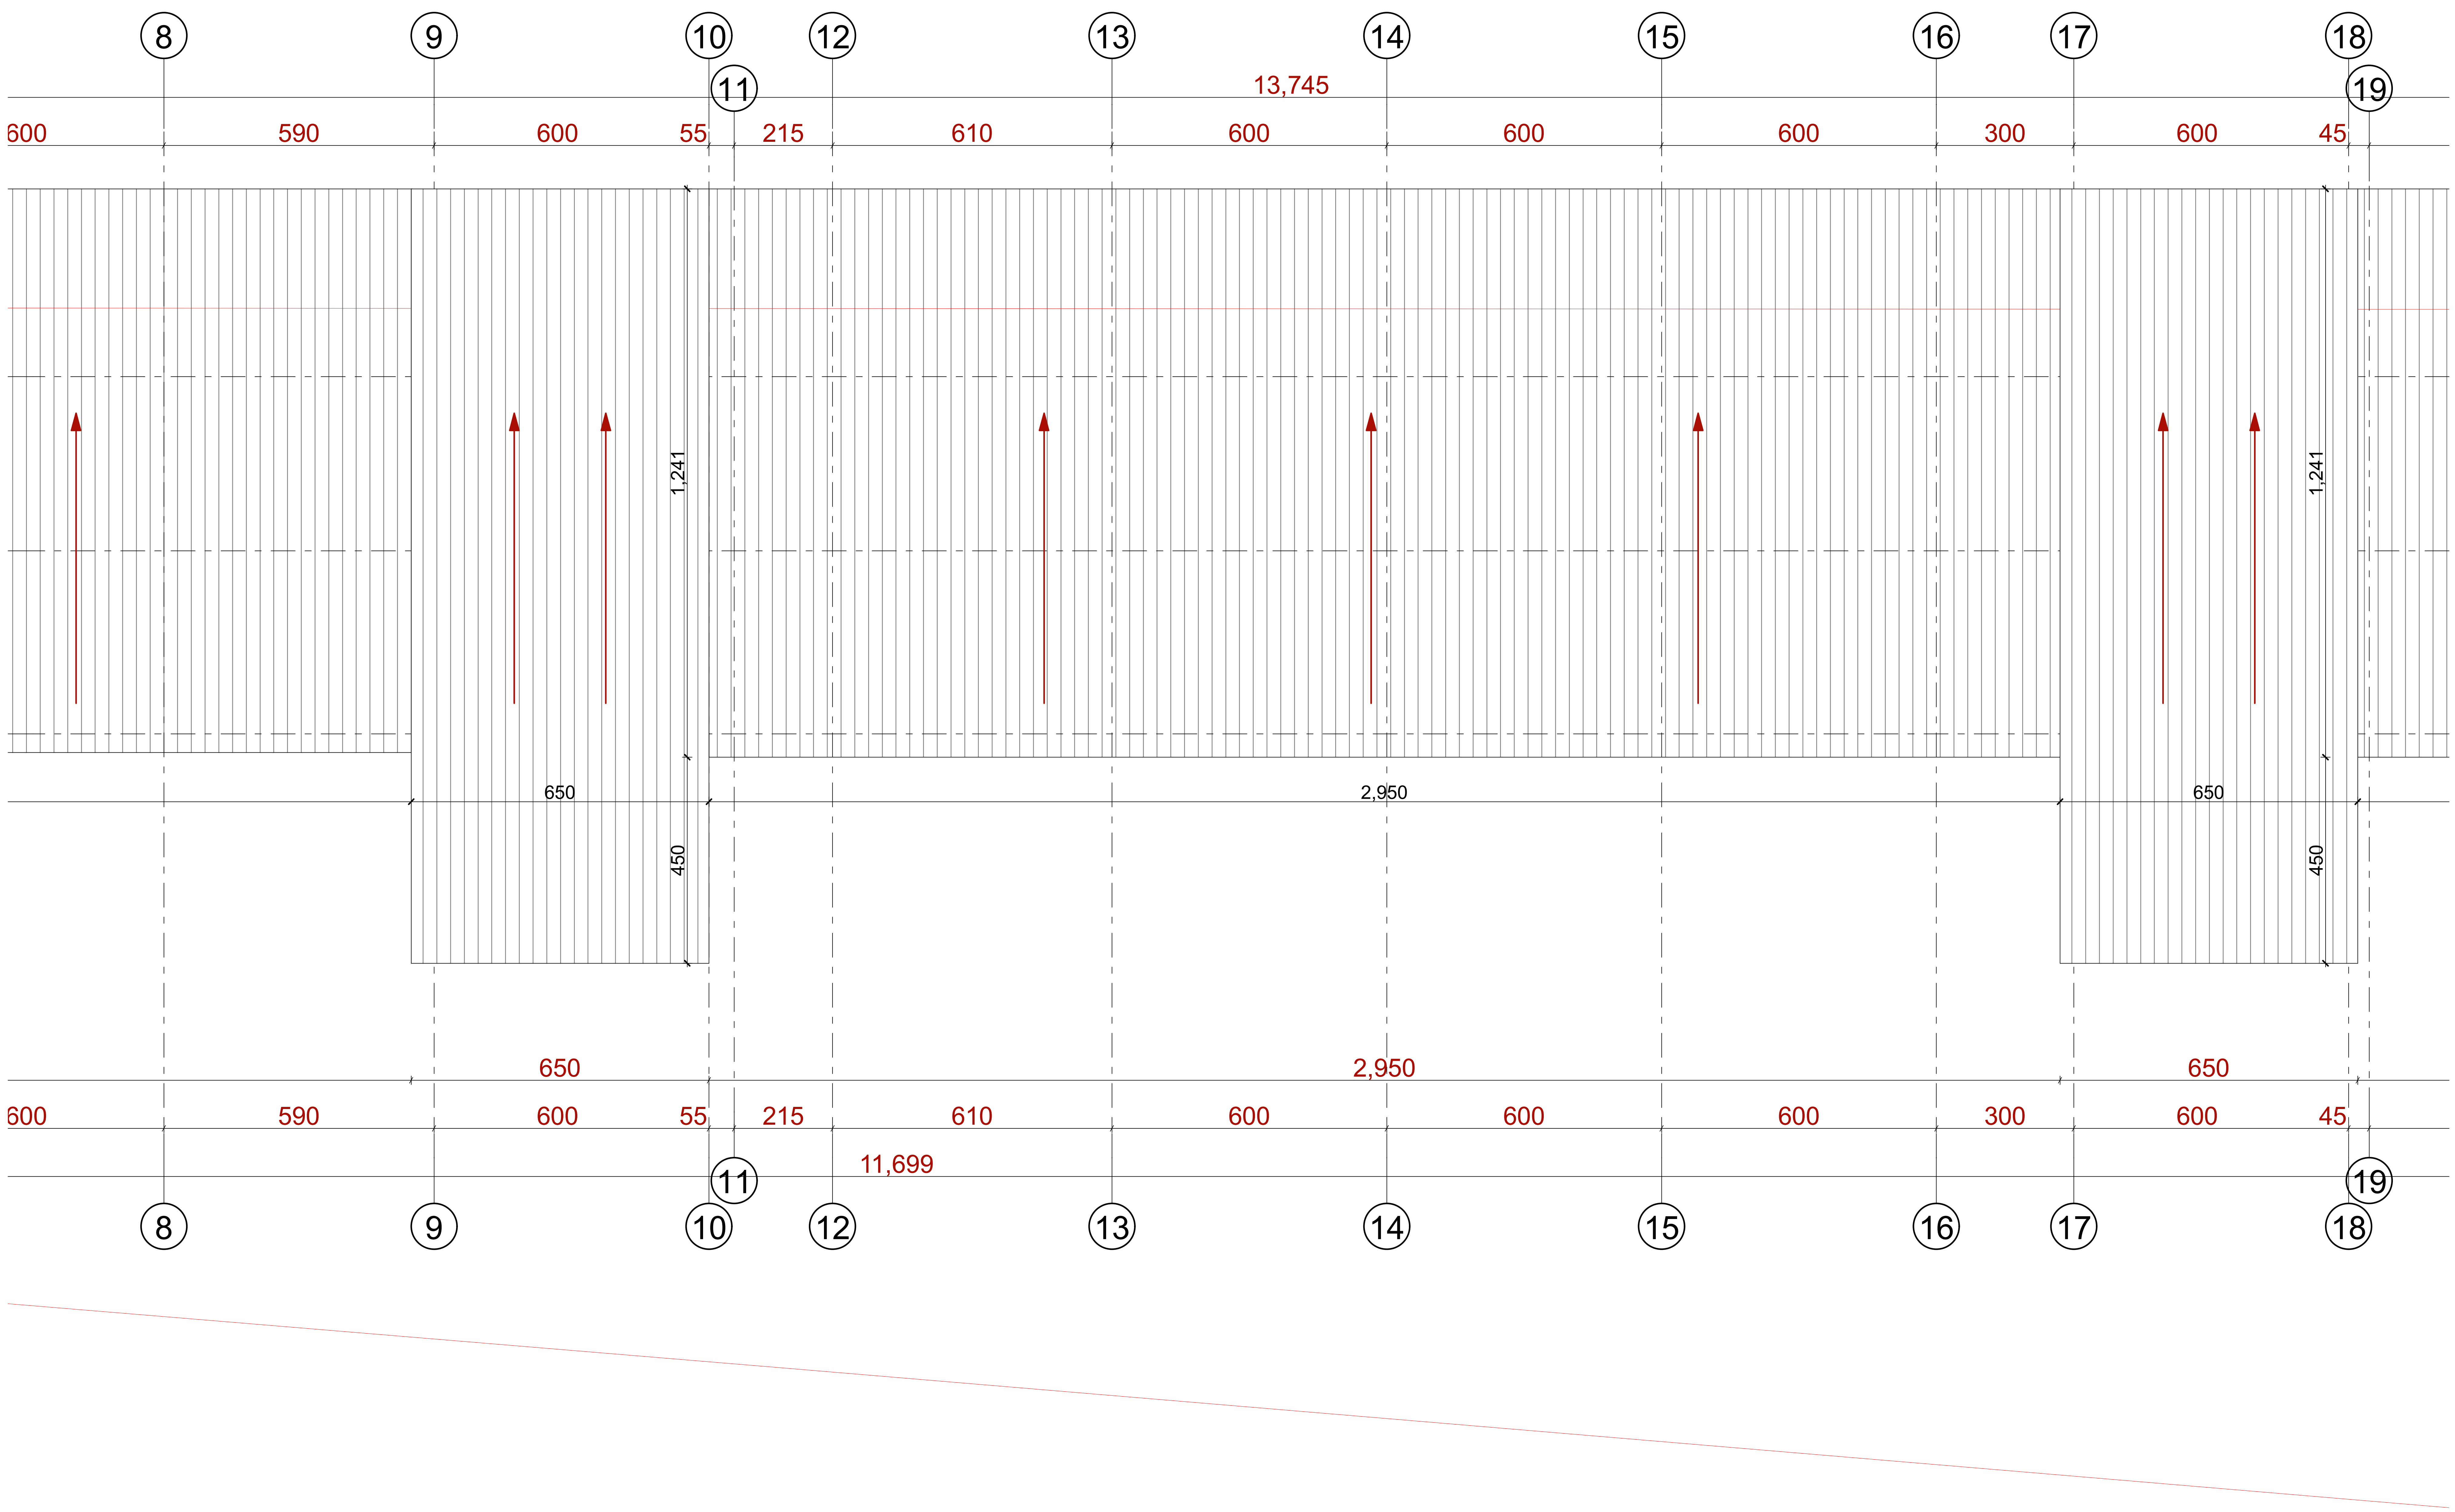

ავტოსადგური გლდანში.	შ.პ.ს. "რეგიონ-ლოჯისტიკი" ქ. თბილისი. გაგარინის I-შესახ. №1 ბინა -15. ტელ: 577 444 734. საიდენტიფიკაციო კოდი: 404917603	არქიტექტურული ნაწილი		მისამართი:
		მთ. ინჟინერი	მ. ყიფშიძე	ქ. თბილისი. გლდანი. I-მიკ/რ. მიმდებარე საკ. კოდი 72.02.003.000
		მთ. არქიტექტორი	თ. კობახიძე	
		შეასრულა	თ. კობახიძე	
		შეამწმა	მ. ყიფშიძე	
				28.11.2012 წ.

სახურავის გეგმა. 16-25 ღერძებში. მ. 1:100.

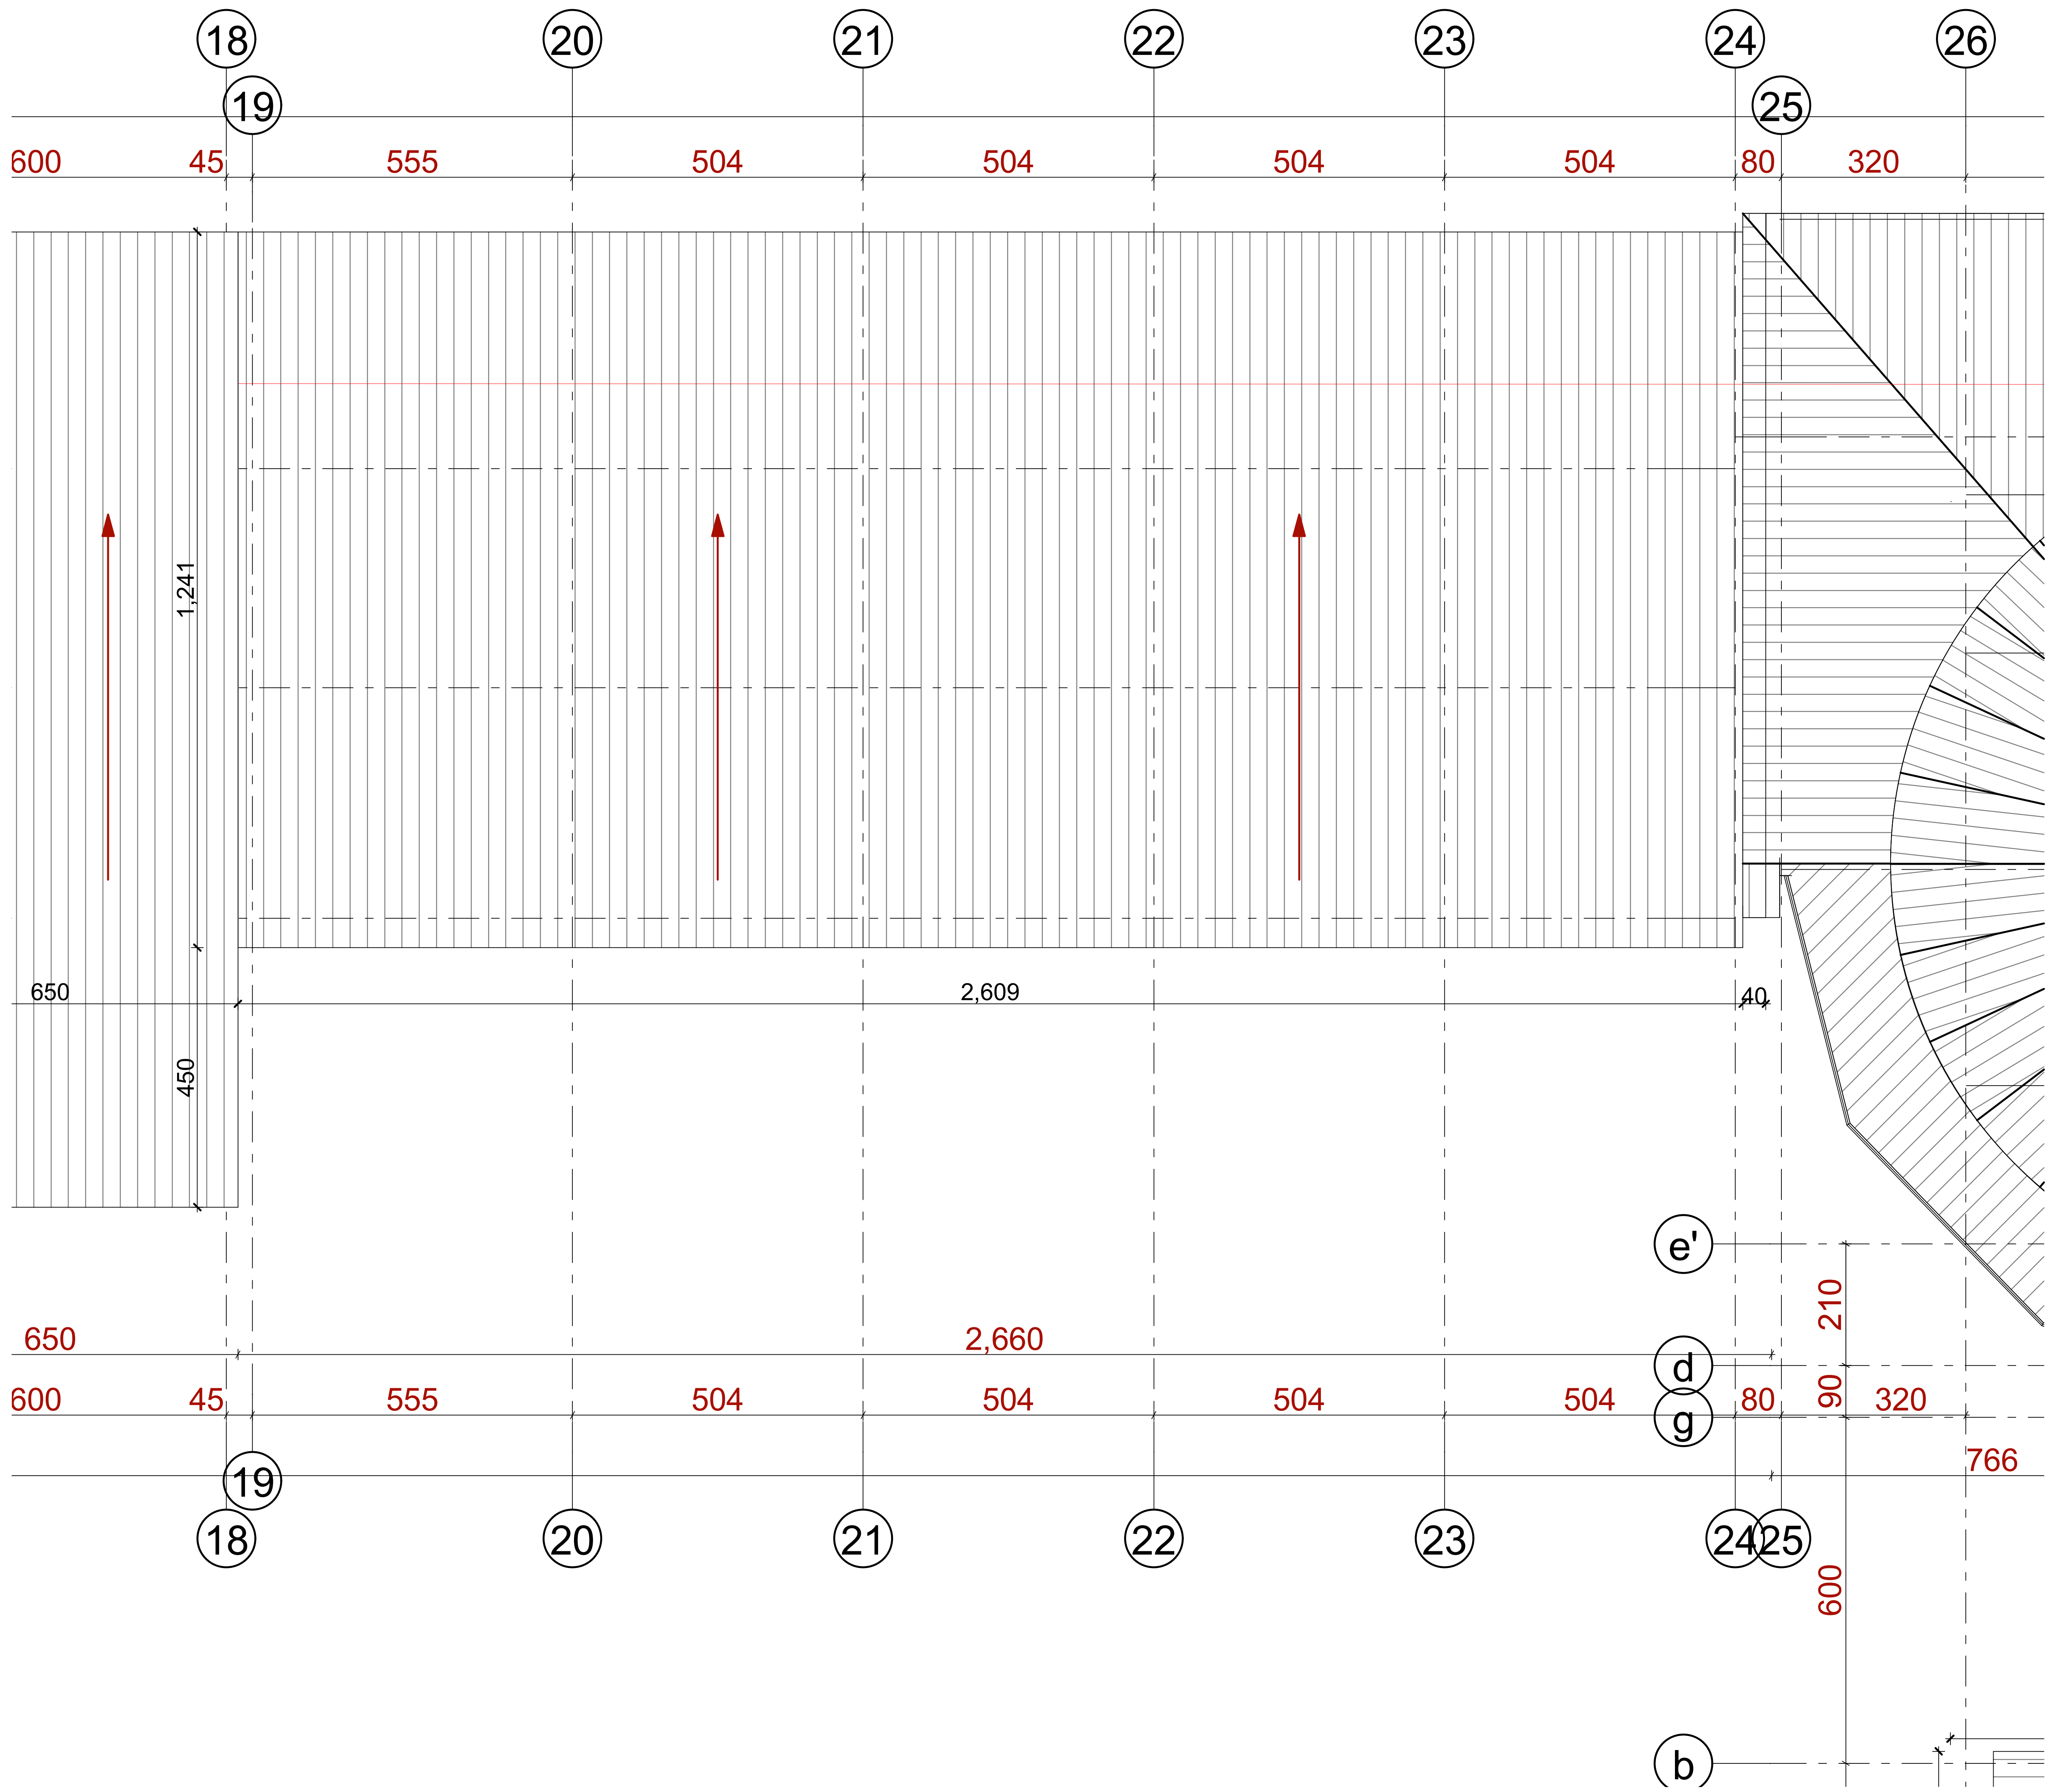

ავტოსადგური გლდანში.	შ.პ.ს. "რეგიონ-ლოჯისტიკი" ქ. თბილისი. გაგარინის I-შესახ. №1 ბინა -15. ტელ: 577 444 734. საიდენტიფიკაციო კოდი: 404917603	არქიტექტურული ნაწილი			მისამართი:
		მთ. ინჟინერი		მ. ყიფშიძე	ქ. თბილისი. გლდანი. I-მიკ/რ. მიმდებარე საკ. კოდი 72.02.003.000
		მთ. არქიტექტორი		თ. კობახიძე	
		შეასრულა		თ. კობახიძე	
		შეამოწმა		მ. ყიფშიძე	
					28.11.2012 წ.

სახურავის გეგმა. 25-34 ღერძებში. მ. 1:100.

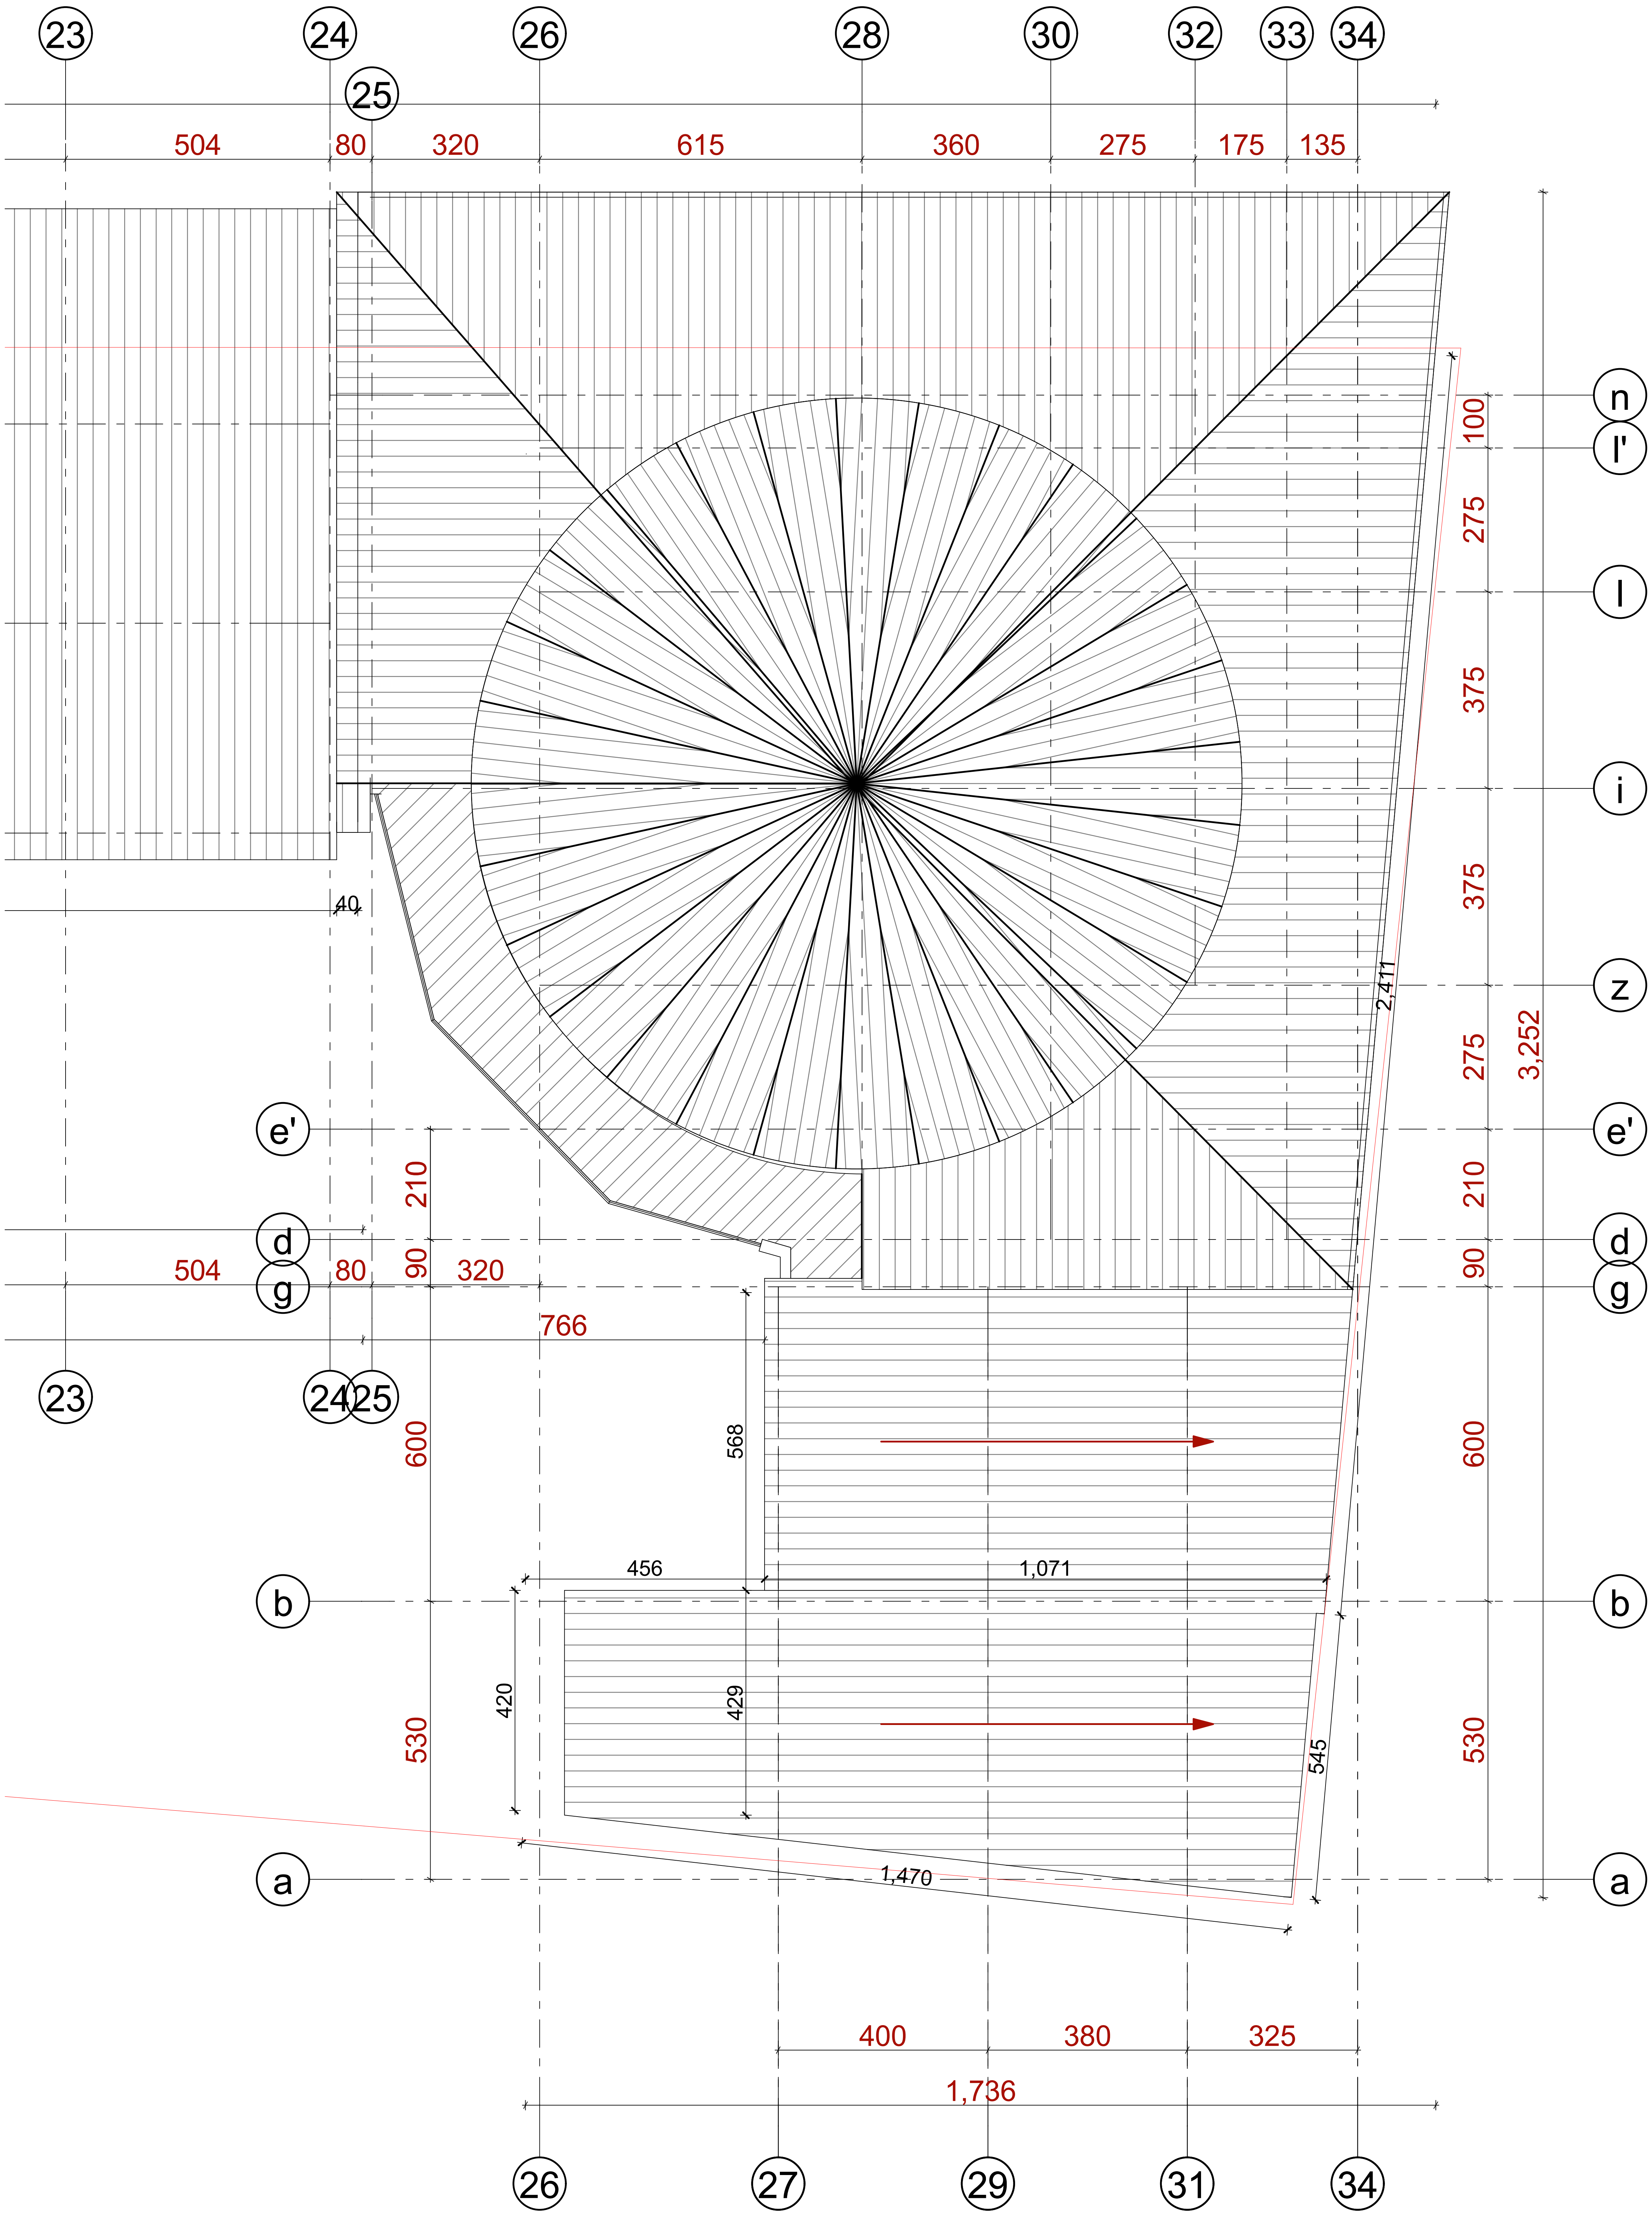

ავტოსადგური გლდანში.	შ.პ.ს. "რეგიონ-ლოჯისტიკი" ქ. თბილისი. გაგარინის I-შესახ. №1 ბინა -15. ტელ: 577 444 734. საიდენტიფიკაციო კოდი: 404917603	არქიტექტურული ნაწილი		მისამართი:
		მთ. ინჟინერი	მ. ყიფშიძე	ქ. თბილისი. გლდანი. I-მ/კ/რ. მიმდებარე საკ. კოდი 72.02.003.000
		მთ. არქიტექტორი	თ. კობახიძე	
		შეასრულა	თ. კობახიძე	
		შეამოწმა	მ. ყიფშიძე	
				28.11.2012 წ.