

ჭრილი 1-1. 1-6 ღერძებში. მ. 1:100

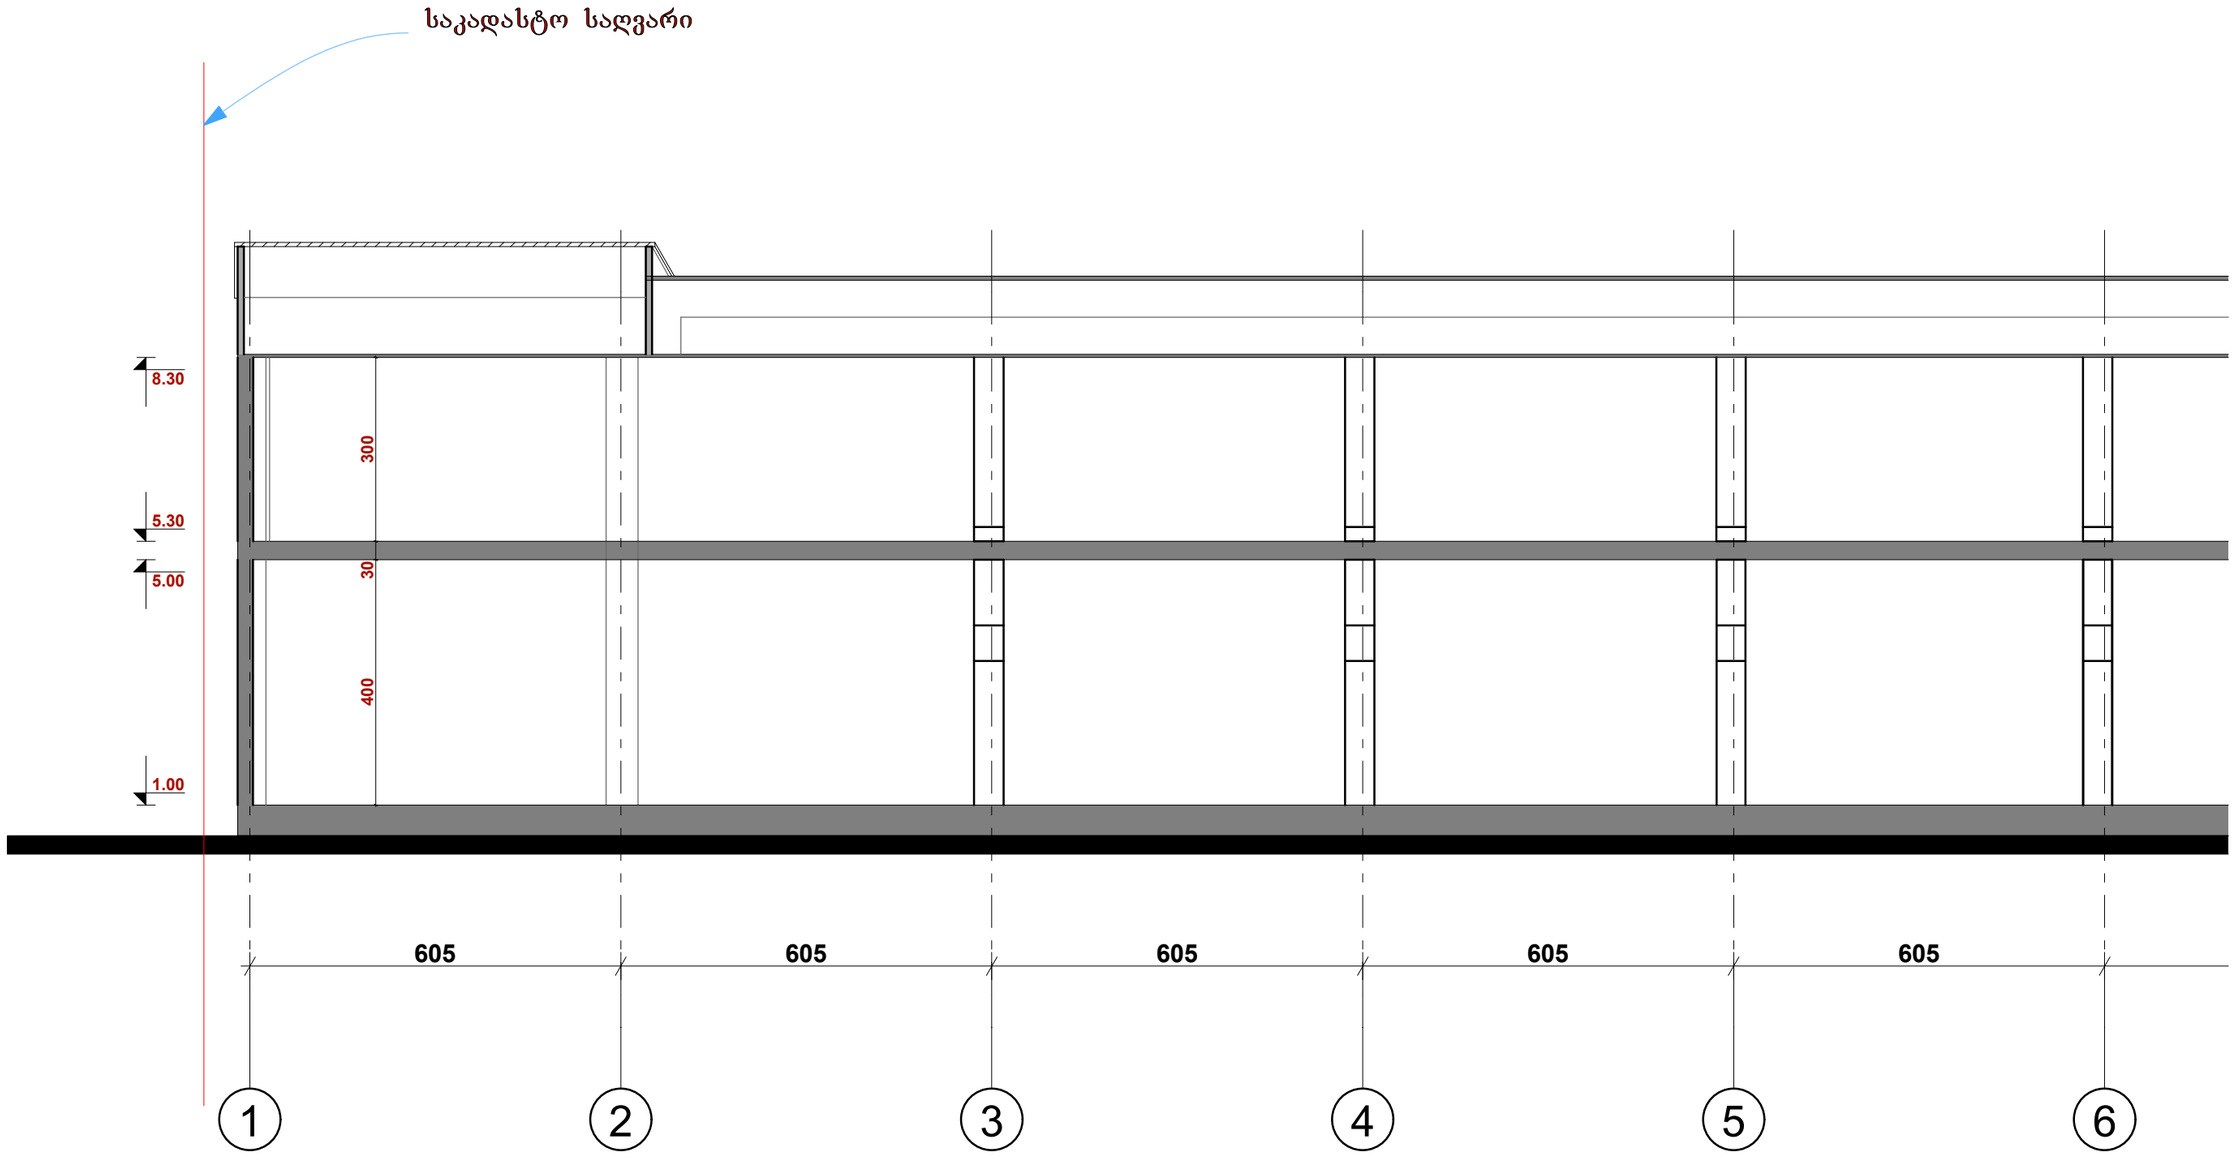


ჭრილი 1-1. 6-13 ღერძებში. მ. 1:100

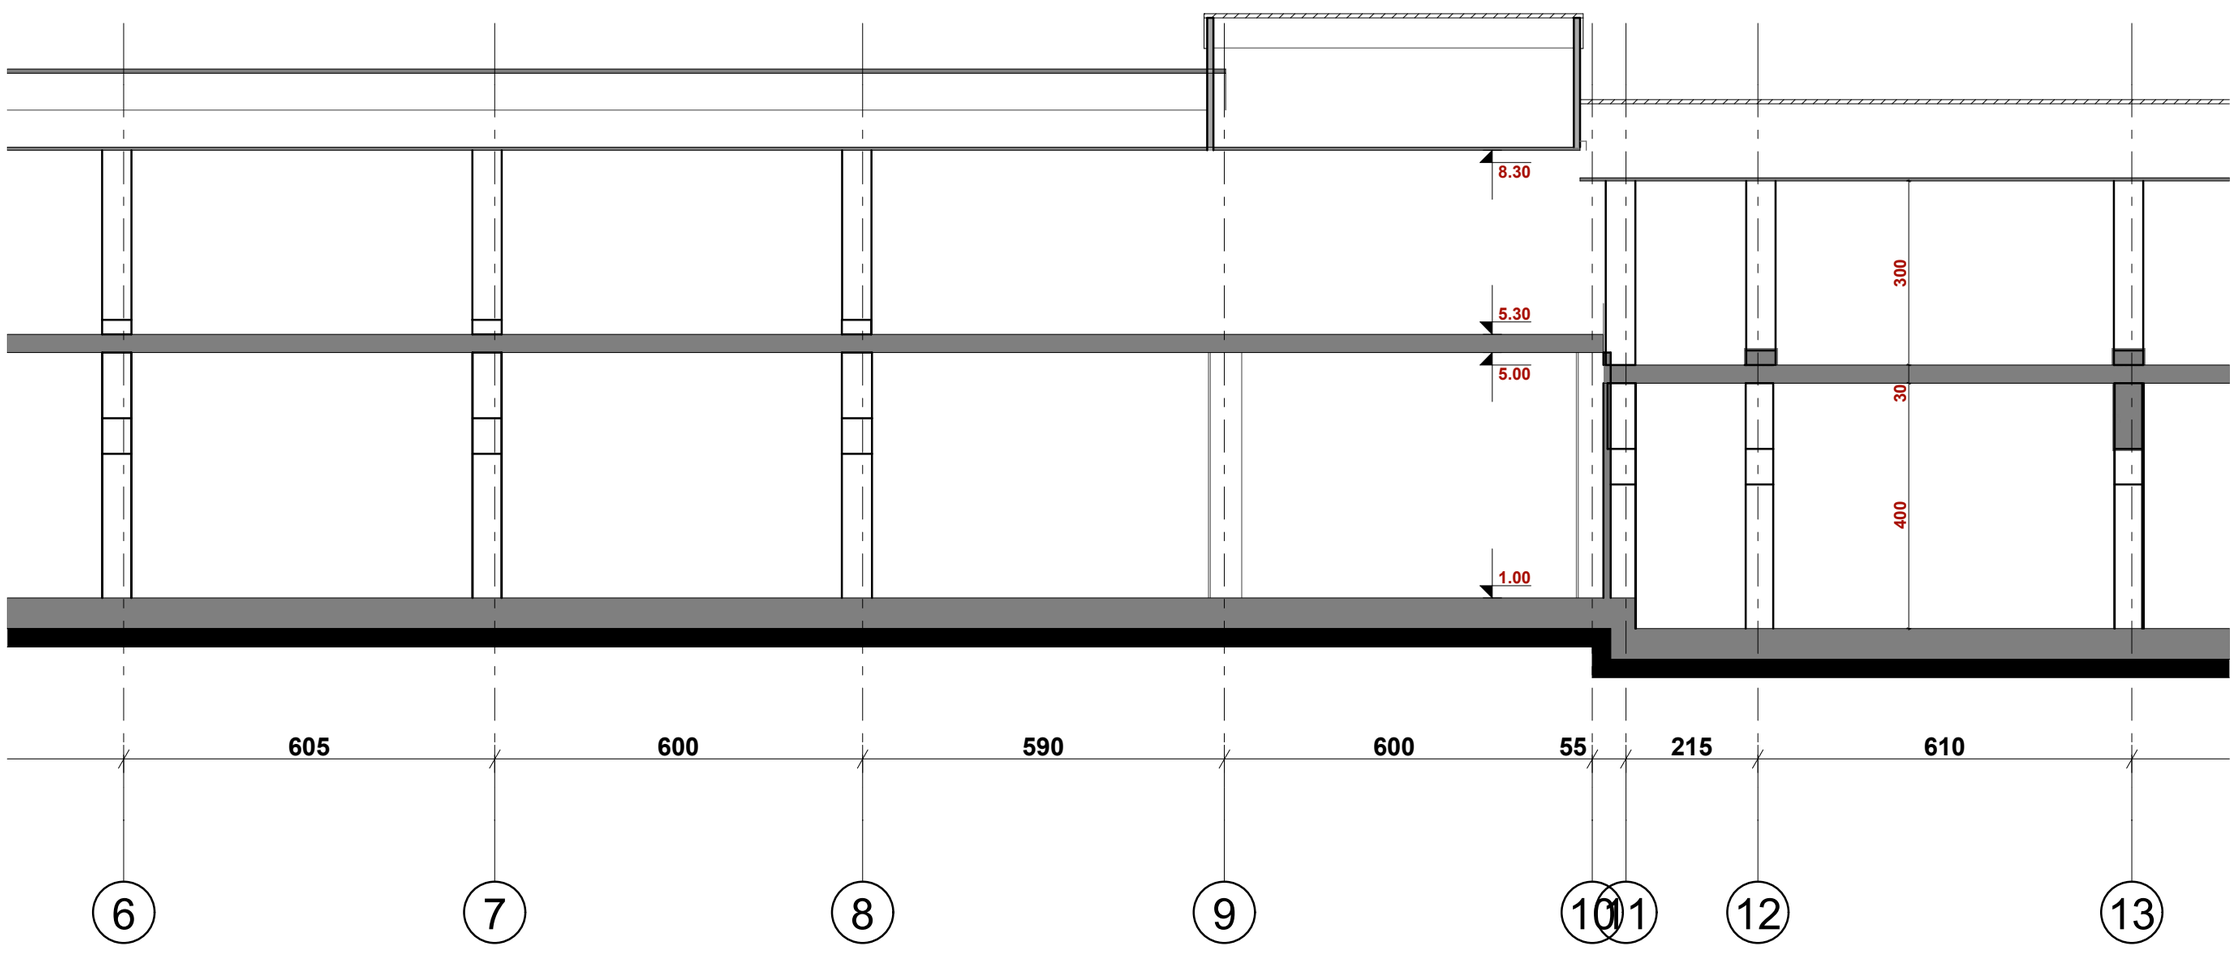


ავტოსადგური გლდანში.	შ.პ.ს. "რეგიონ-ლოჯისტიკი" ქ. თბილისი. გაგარინის I-შესახ. №1 ბინა -15. ტელ: 577 444 734. საიდენტიფიკაციო კოდი: 404917603	არქიტექტურული ნაწილი	მისამართი:
		მთ. ინჟინერი: ბ. ჟიშაიძე	ქ. თბილისი. გლდანი. I-მიკ/რ. მიმდებარე საკ. კოდი 72.02.003.000
		მთ. არქიტექტორი: თ. კობახიძე	
		შესრულა: თ. კობახიძე	
		შეამოწმა: ბ. ჟიშაიძე	
			28.11.2012 წ.

ჭრილი 1-1. 13-21 ღერძებში. მ. 1:100

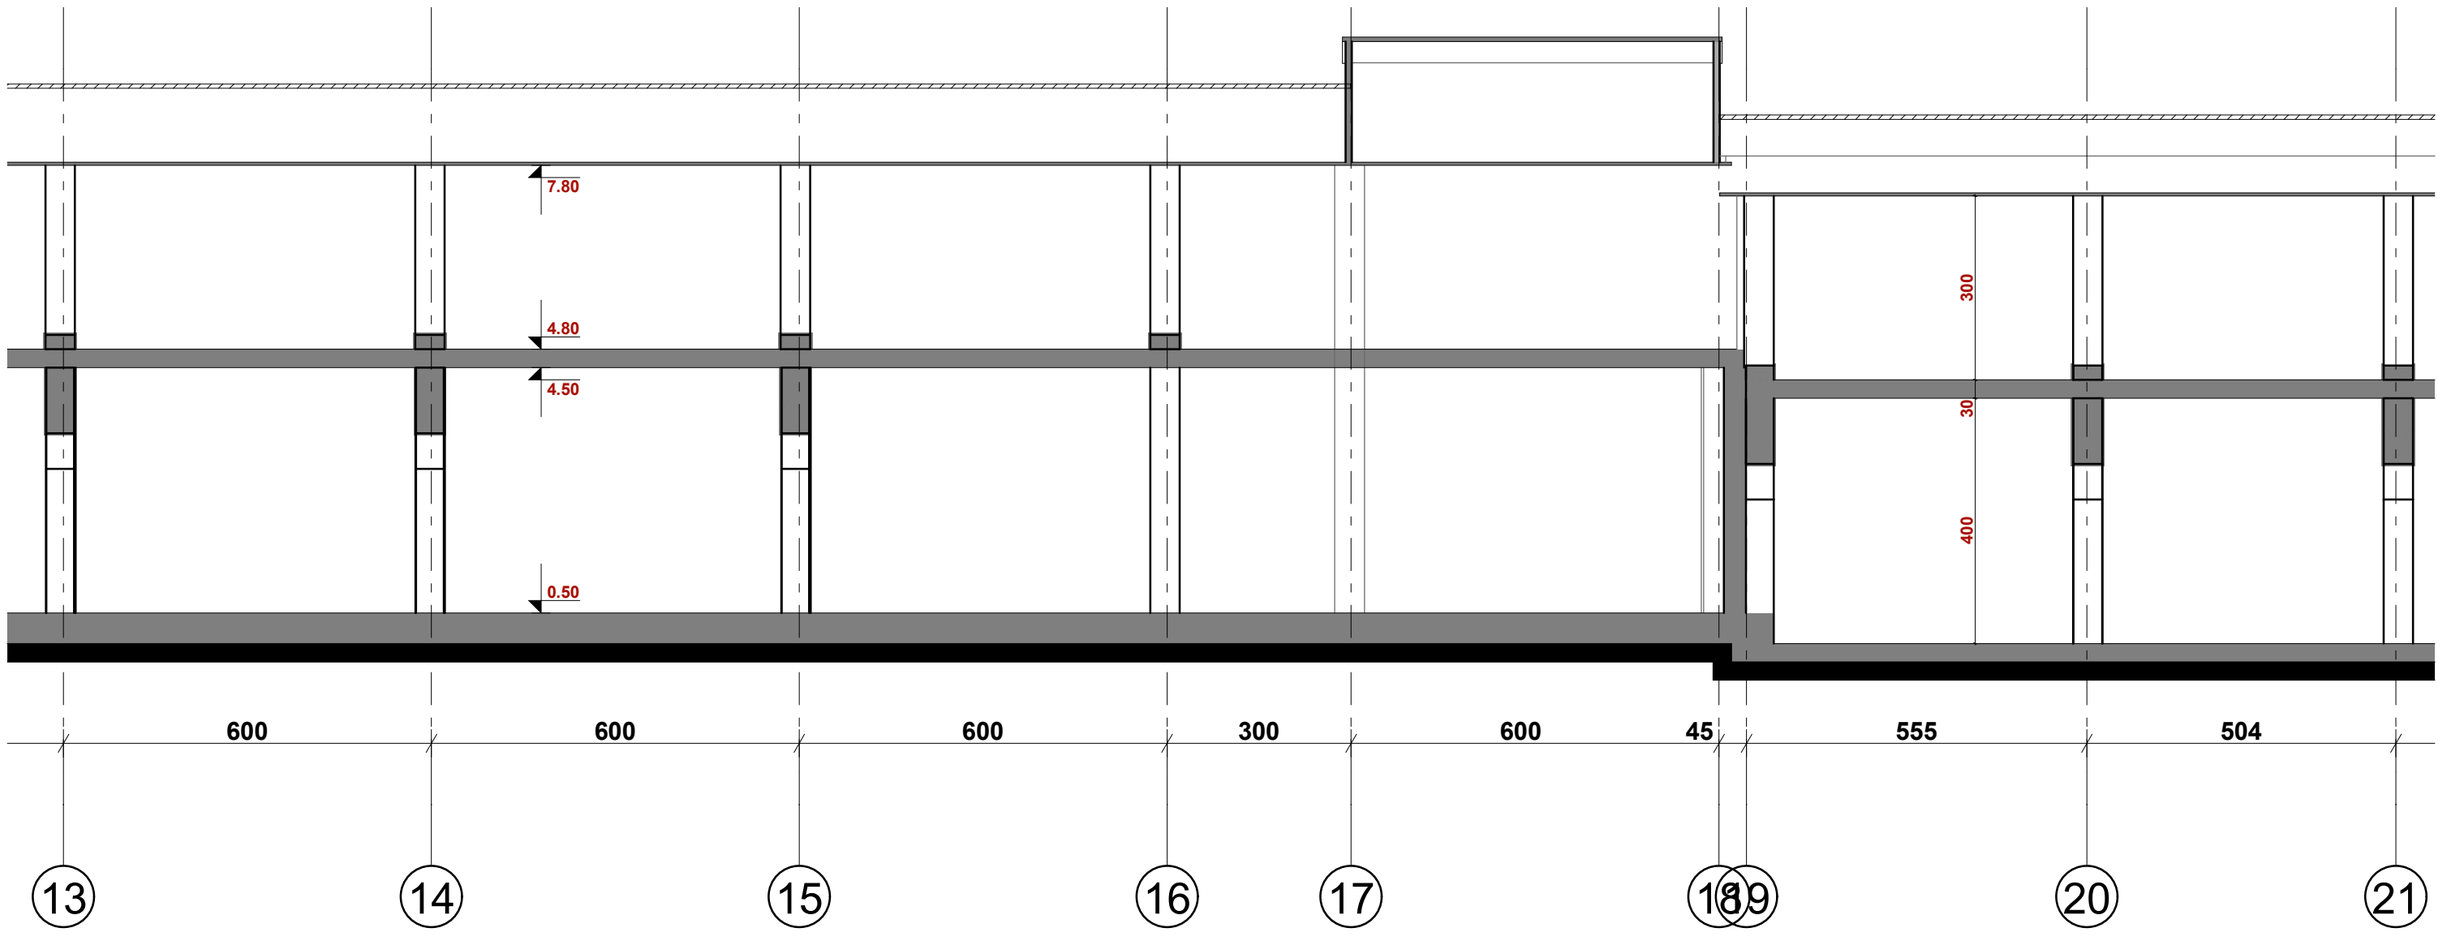


ჭრილი 1-1. 21-34 ღერძებში. მ. 1:100

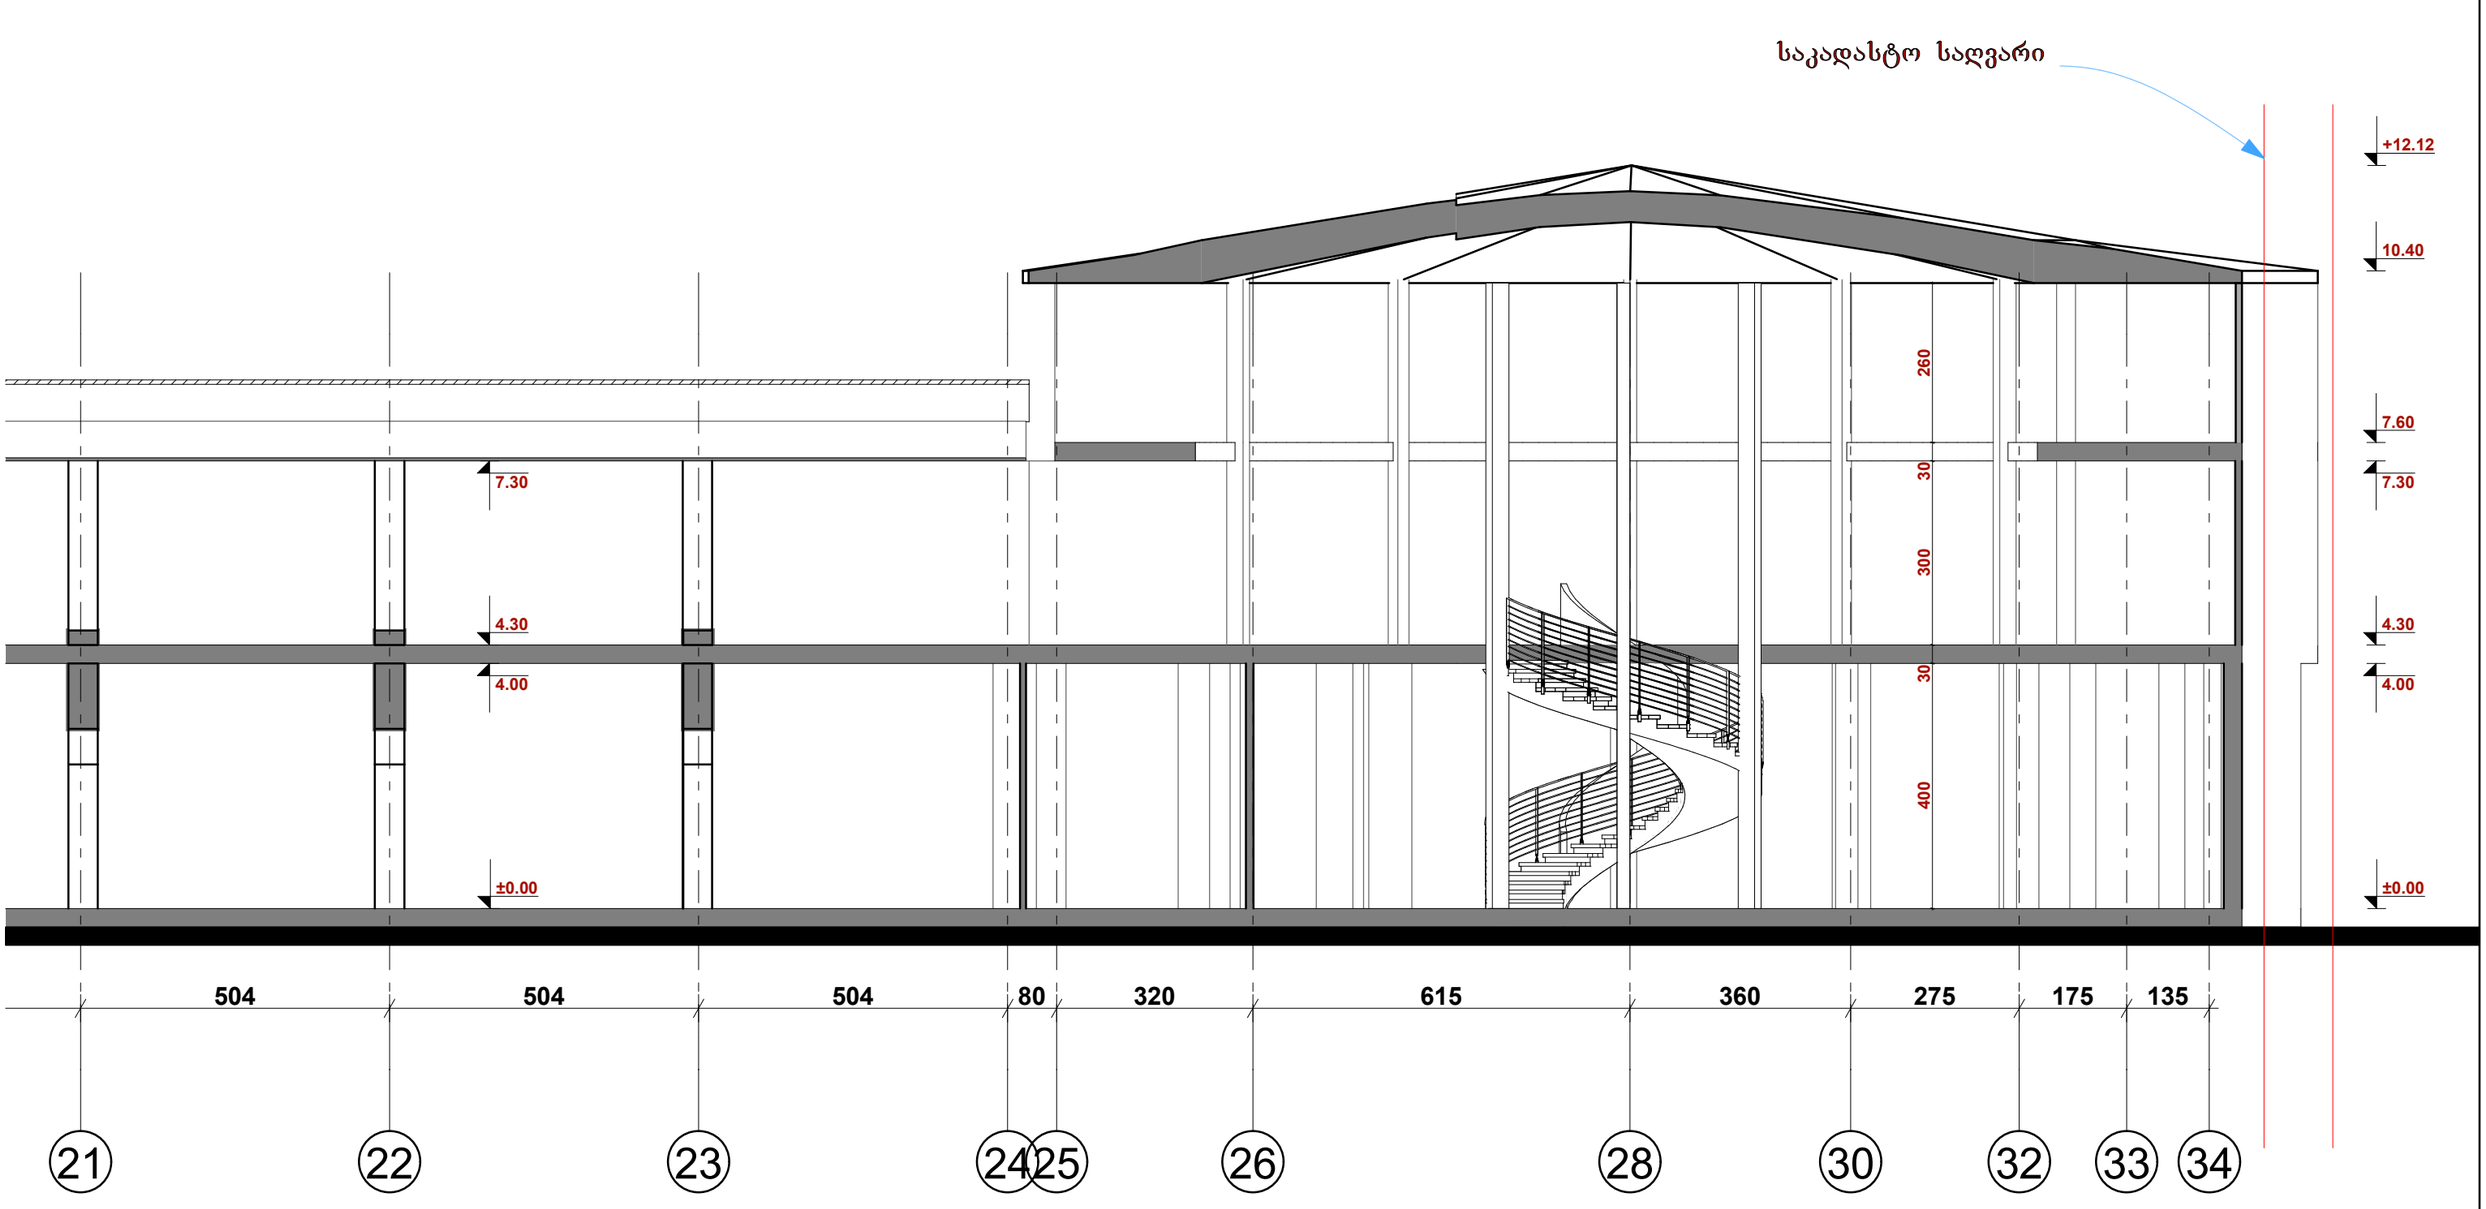

ავტოსადგური გლდანში.	შ.პ.ს. "რეგიონ-ლოჯისტიკი" ქ. თბილისი. გაგარინის I-შესახ. №1 ბინა -15. ტელ: 577 444 734. საიდენტიფიკაციო კოდი: 404917603	არქიტექტურული ნაწილი	მისამართი:
		მთ. ინჟინერი — ბ. ჟიფშიძე	ქ. თბილისი. გლდანი. I-მიკ/რ. მიმდებარე საკ. კოდი 72.02.003.000
		მთ. არქიტექტორი — თ. კოზახიძე	
		შესრულა — თ. კოზახიძე	
		შეამწმა — ბ. ჟიფშიძე	
			28.11.2012 წ.

ჭრილი 2-2. მ. 1:100

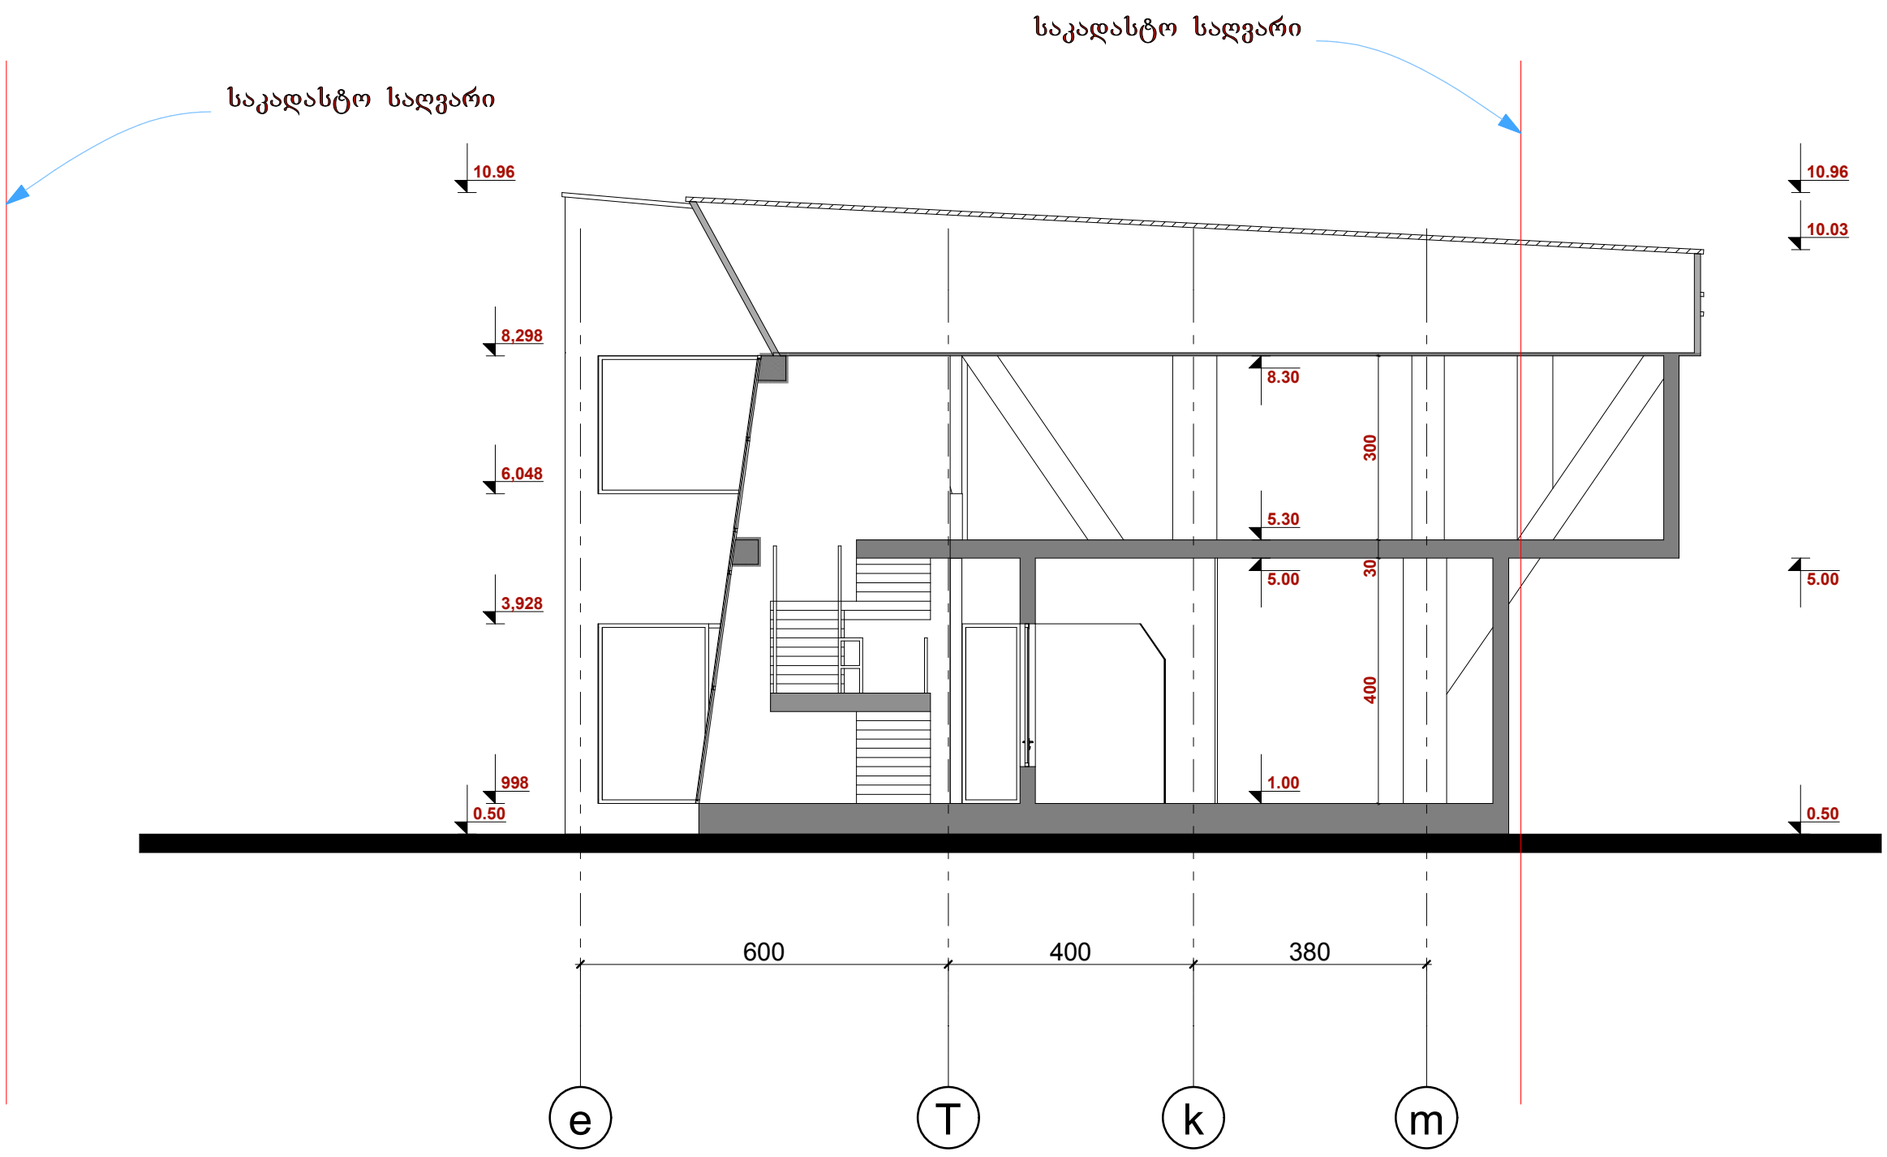

ავტოსადგური გლდანში.	შ.პ.ს. "რეგიონ-ლოჯისტიკი" ქ. თბილისი. გაგარინის I-შესახ. №1 ბინა -15. ტელ: 577 444 734. საიდენტიფიკაციო კოდი: 404917603	არქიტექტურული ნაწილი	მისამართი:
		მთ. ინჟინერი / მ. ყიფშიძე	ქ. თბილისი. გლდანი. I-მიკ/რ. მიმდებარე საკ. კოდი 72.02.003.000
		მთ. არქიტექტორი / თ. კობახიძე	
		შესრულა / თ. კობახიძე	
		შეამოწმა / მ. ყიფშიძე	
			28.11.2012 წ.