84.	11	
ԱՃախիշ	ՇՅԱԳՏՀՇՆ Ն	ՇՅԱԳՏՀՇՆՀ
ԱՇՆԱԿԱՆ	Լ100	
		2402820 Լ-1
.....	Ք/Հ ՈՇՆՀՇՆ ՅՈՆՅՆ Հաշվարկային ՀԱՀ, ՅՈՆՈՆ ՀՀՇ 2220102038:	
ՀԱՀԱՅԱՆ	Ծ. ՅՈՆՆ.	
ՀՆՈՒՄԱՆ	Ծ. ՅՈՆՆ.	
ՀՆՈՒՄԱՆ	Ծ. ՅՈՆՆ.	
ՀՈՂՄԱՀԱՏԱԿԱՐԳ	ՀՀՀՄ	ՀՈՒՄԱՀԱՏԱԿԱՐԳ

ՀԱՐԿԱՅԻՆ ՀԱՏԱԿԱՑՈՒՄ

ՊՈՍՏՀՈՍ 2016 Ջ

ՀՈՂՄԱՀԱՏԱԿԱՐԳ

ՀՆՈՒՄԱՆ

ՀՆՈՒՄԱՆ

ՀՀՀՄ

ՀՈՒՄԱՀԱՏԱԿԱՐԳ

ՀՀՀՄ

ჭრილი 2-2

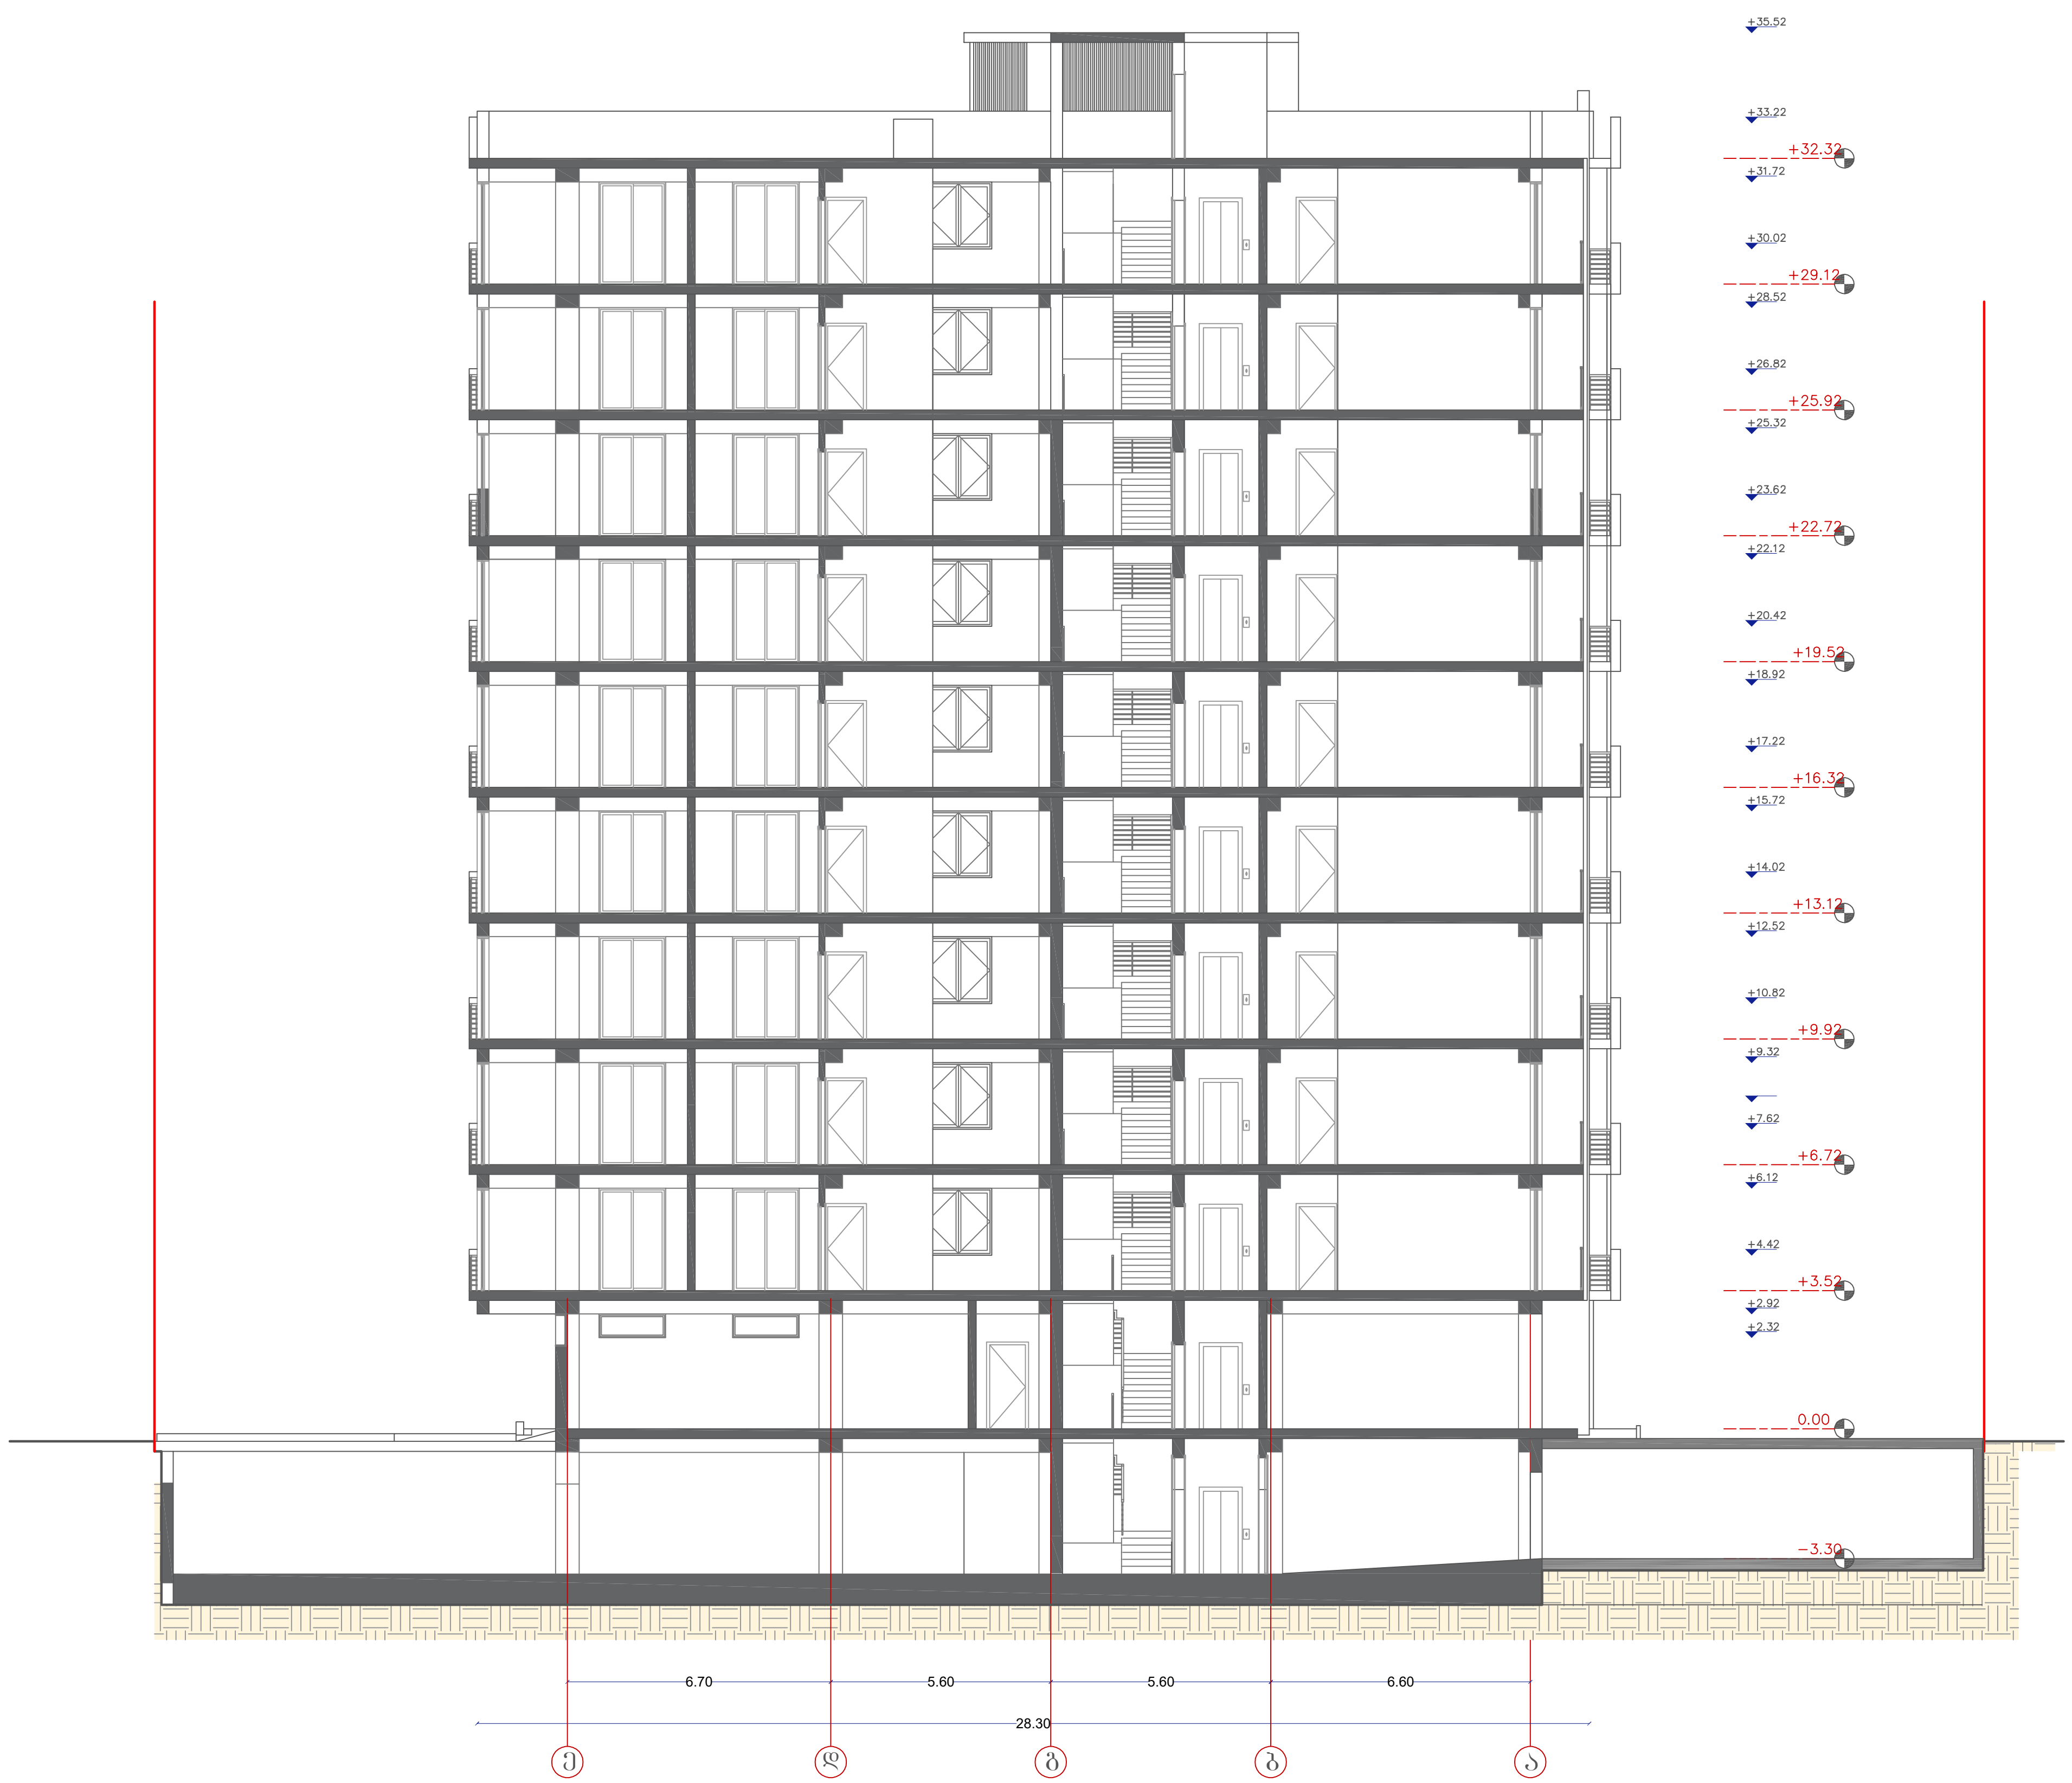

	თბილისი 2016 წ	
პირობითი აღნიშვნები		
ე ქ ს პ ლ ი კ ა ც ი ა		
შენიშვნა		
მისამართი	ქ.თბილისი, სოფელი დიღომი, ნაკვ. 01.72.14.035.753	
დამკვეთი		
პროექტის სახელი		
მრავალფუნქციური შენობ (კომერციული, საცხოვრებელი) პროექტი		
თანამდებობა	გვარი	ხელმოწერა
ავტორი	თ. ესიავა	
დაამუშავა	თ. ესიავა	
	ი/მ. თენგიზ ესიავა ელ. ფოსტა Tengoge@mail.ru ტელ. +995 579 985 995 ს/კ 0200100367	
მასშტაბი	ჭრილი 2-2	
1:100		
სტადია	ფურცლის №	ფურცლები
მ.პ.	12	

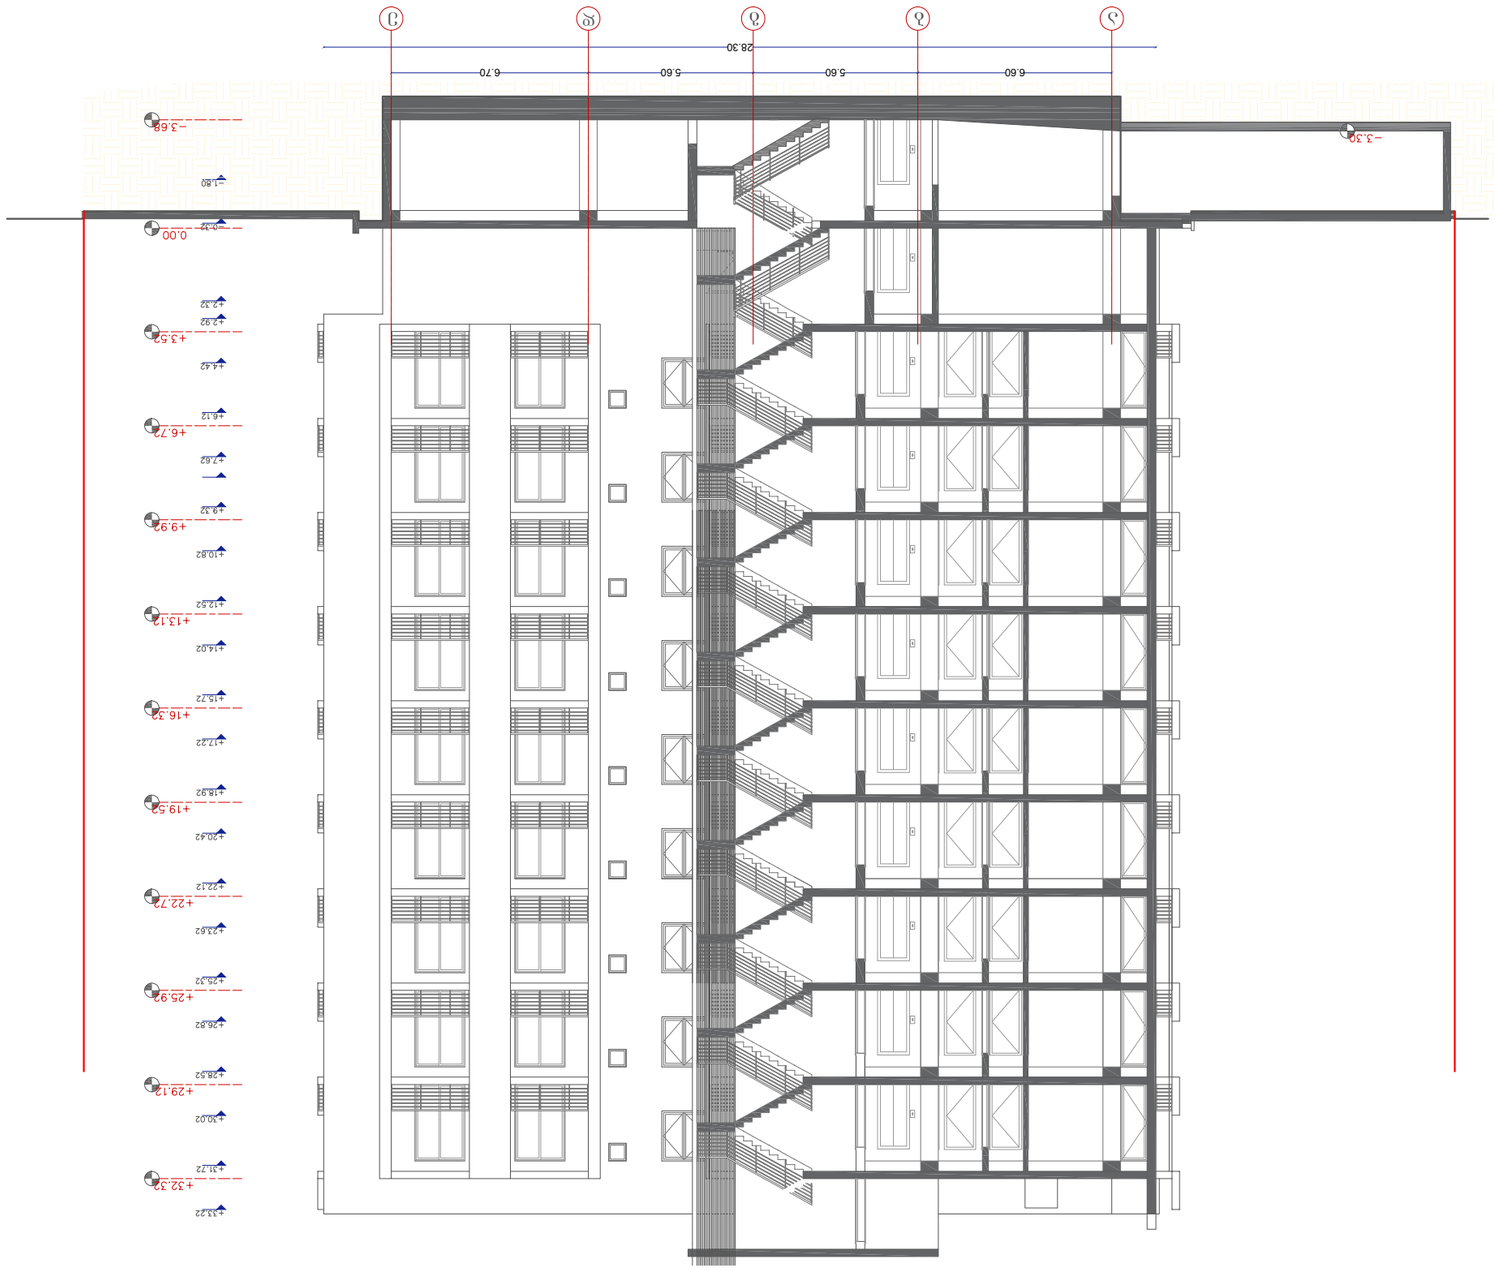

Разрез 3-3

Инв.№подл.	Подпись и дата	Взам.инв.№
Инв.№дубл.		
Взам.инв.№		
Подпись и дата		
Инв.№подл.	Подпись и дата	

Изм. Кол.уч.	Лист № док.	Подпись Дата

Разработано 2016 г.

Экспликация помещений

| | | |