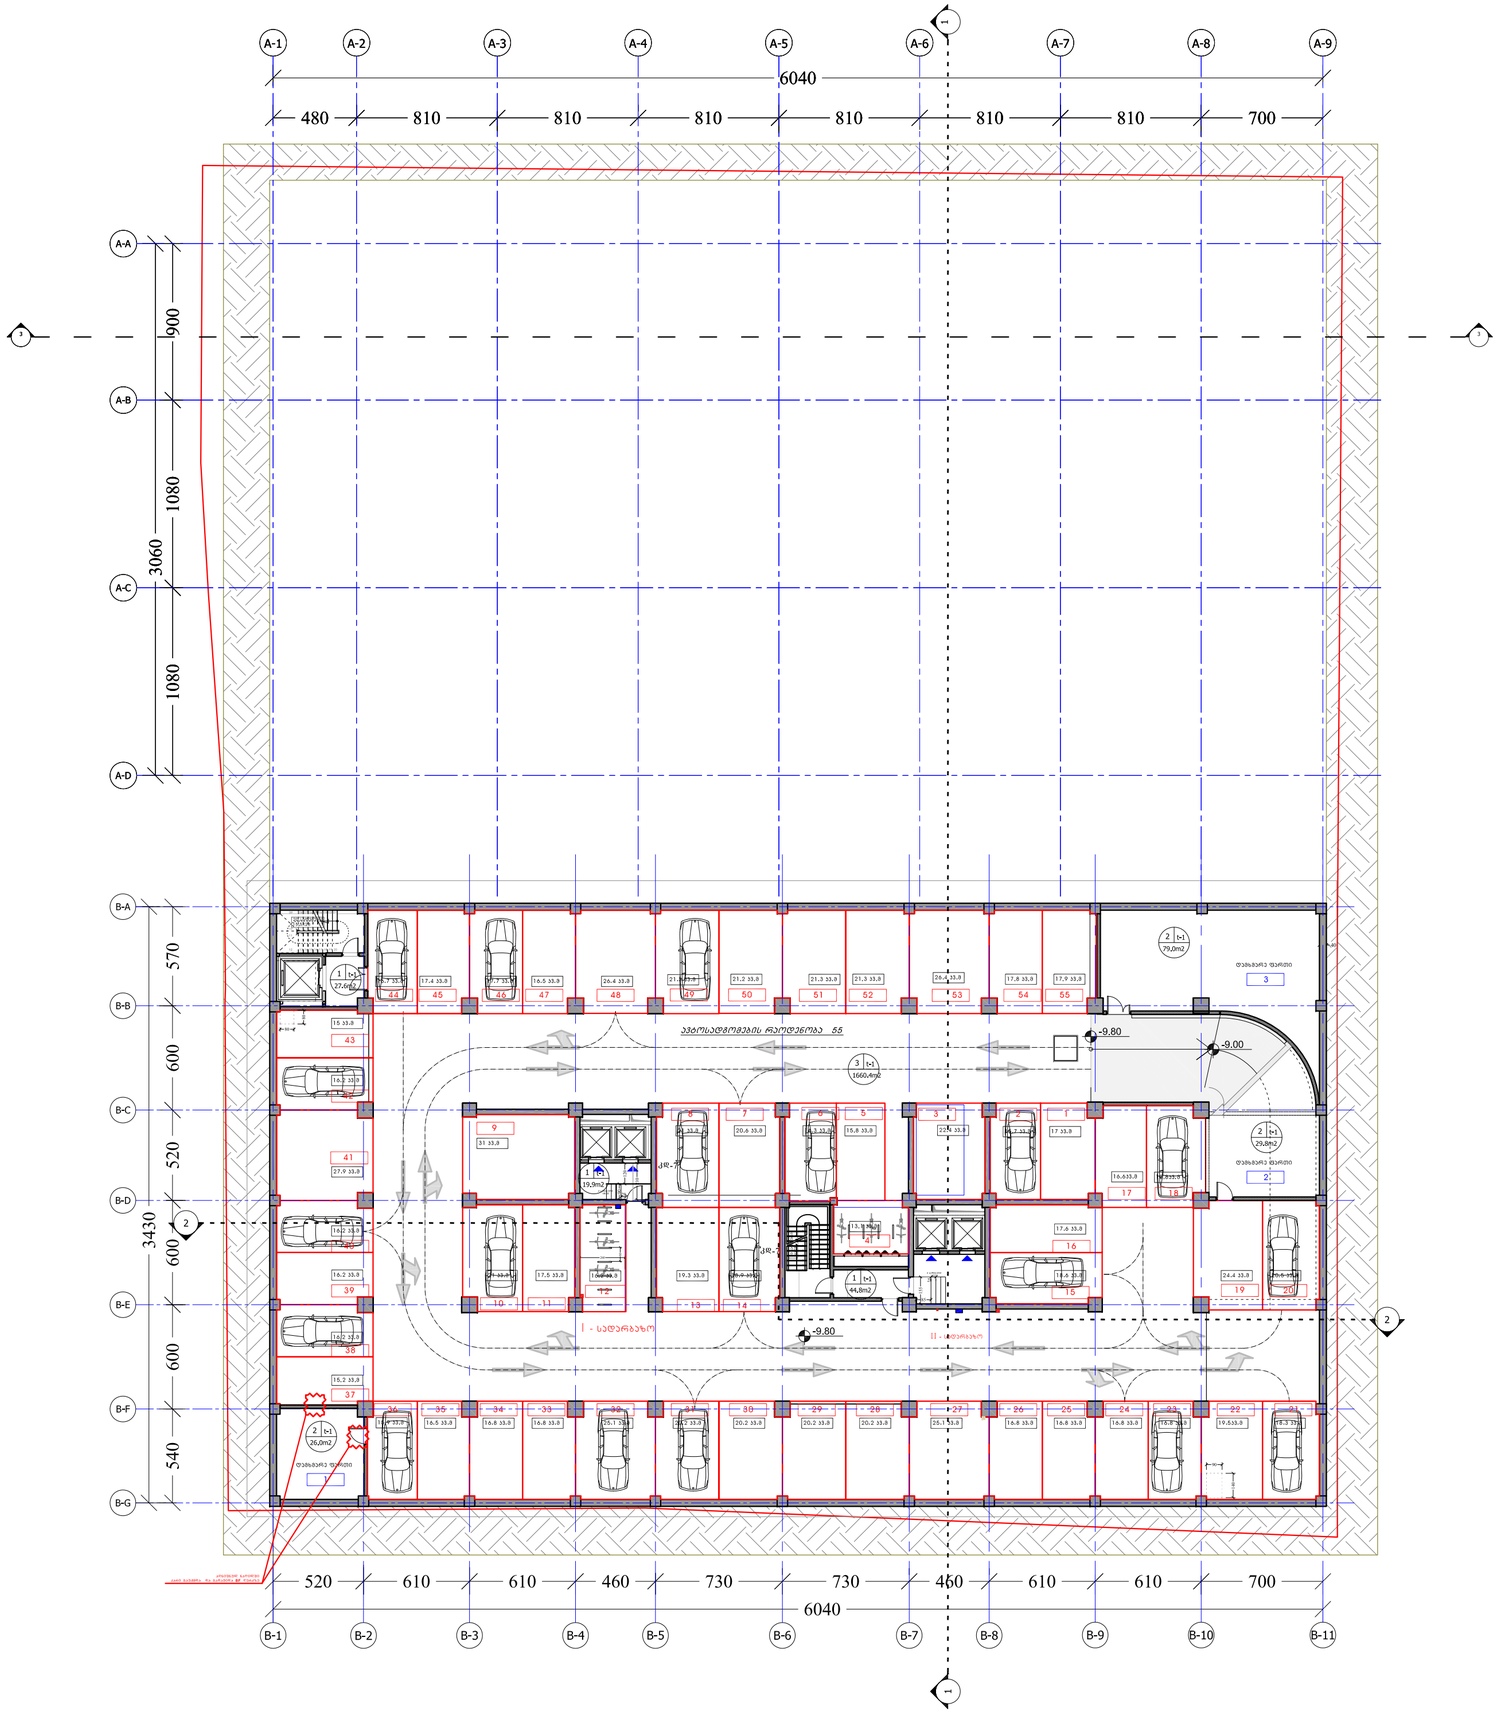

ფორმატი PAPER SIZE	ხელშეკრულების № CONTRACT №	პროექტის № PROJECT №	ფაილის სახელი FILE NAME
A-2		1.49.12	gegmebi.dwg

პირობითი აღნიშვნები — LEGEND

ქ– n - ქარის მარჯვენა
ჭ– n - ჭანჭრის მარჯვენა

ბინის/სახლის № | ბინის/სახლის ფართი | შენობის ფართი

6.00 არსებული ნიშნული

— — — პრილის ხაზი

— — — ღერძის ხაზი

ტექნიკურ-ეკონომიკური მაჩვენებლები

"ბ" ბლოკი
-III სართულის გეგმა -9.80 ნიშნულზე

საერთო ფართი 1887.5 კვ.მ
მათ შორის
ავტოსადგომის ფართი 1049.1 კვ.მ
მისასვლელი გზის ფართი 611.3 კვ.მ
სადარბაზოს, ბინის და ლიფტის
ჯართების ფართი 92.3 კვ.მ
დამხმარე ფართი 134.8 კვ.მ

დამკვეთი CLIENT	შ.პ.ს. "ზებერგოვანი" შ.პ.ს. "ურეკი თაუერი"
პროექტი PROJECT	მრავალფუნქციური შენობა ვაკის მეზობლად *პროექტის პორტფოლიოდან*
მისამართი ADDRESS	ი. ჭავჭავაძის გამზირი *პორფილი სანაპიროსთან ტერიტორია*

თანამდებობა	გვარი	ხელმოწერა
დირექტორი	ი. სალუქვინი	
მთარმოქმედი	გ. სულხანიშვილი	
ავტორი	გ. სულხანიშვილი	
	რ. ხეცურიანი	
კონსტრუქტორი	ს. ჯაჯანიძე	
3D ვიზუალიზაცია	დ.ჯაფარიძე	
დამკვეთი	ჯ.ხოსიტარი	
შემოწმა	რ. ხეცურიანი	

შ.პ.ს. "არქიტექტურის პროექტი"
0109 თბილისი, გ. ტაბიძის ქ. 3/6,
ტელ/ფაქსი: 996640, 920607
www.artstudio.ge
E mail: artstudio_project@yahoo.com
Info@artstudio.ge

არქიტექტურული ნაწილი

მასშტაბი SCALE	1:100

ნახაზი
-III სართულის გეგმა -9.80 ნიშნულზე

თარიღი DATE OF ISSUE	02.06.2017

პროექტირება REVISIONS		
№	პროექტ. REV.	თარიღი DATE
1		
2		
3		
4		
5		
6		

სტადია STAGE	ინდექსი INDEX	ფურც. PAGES

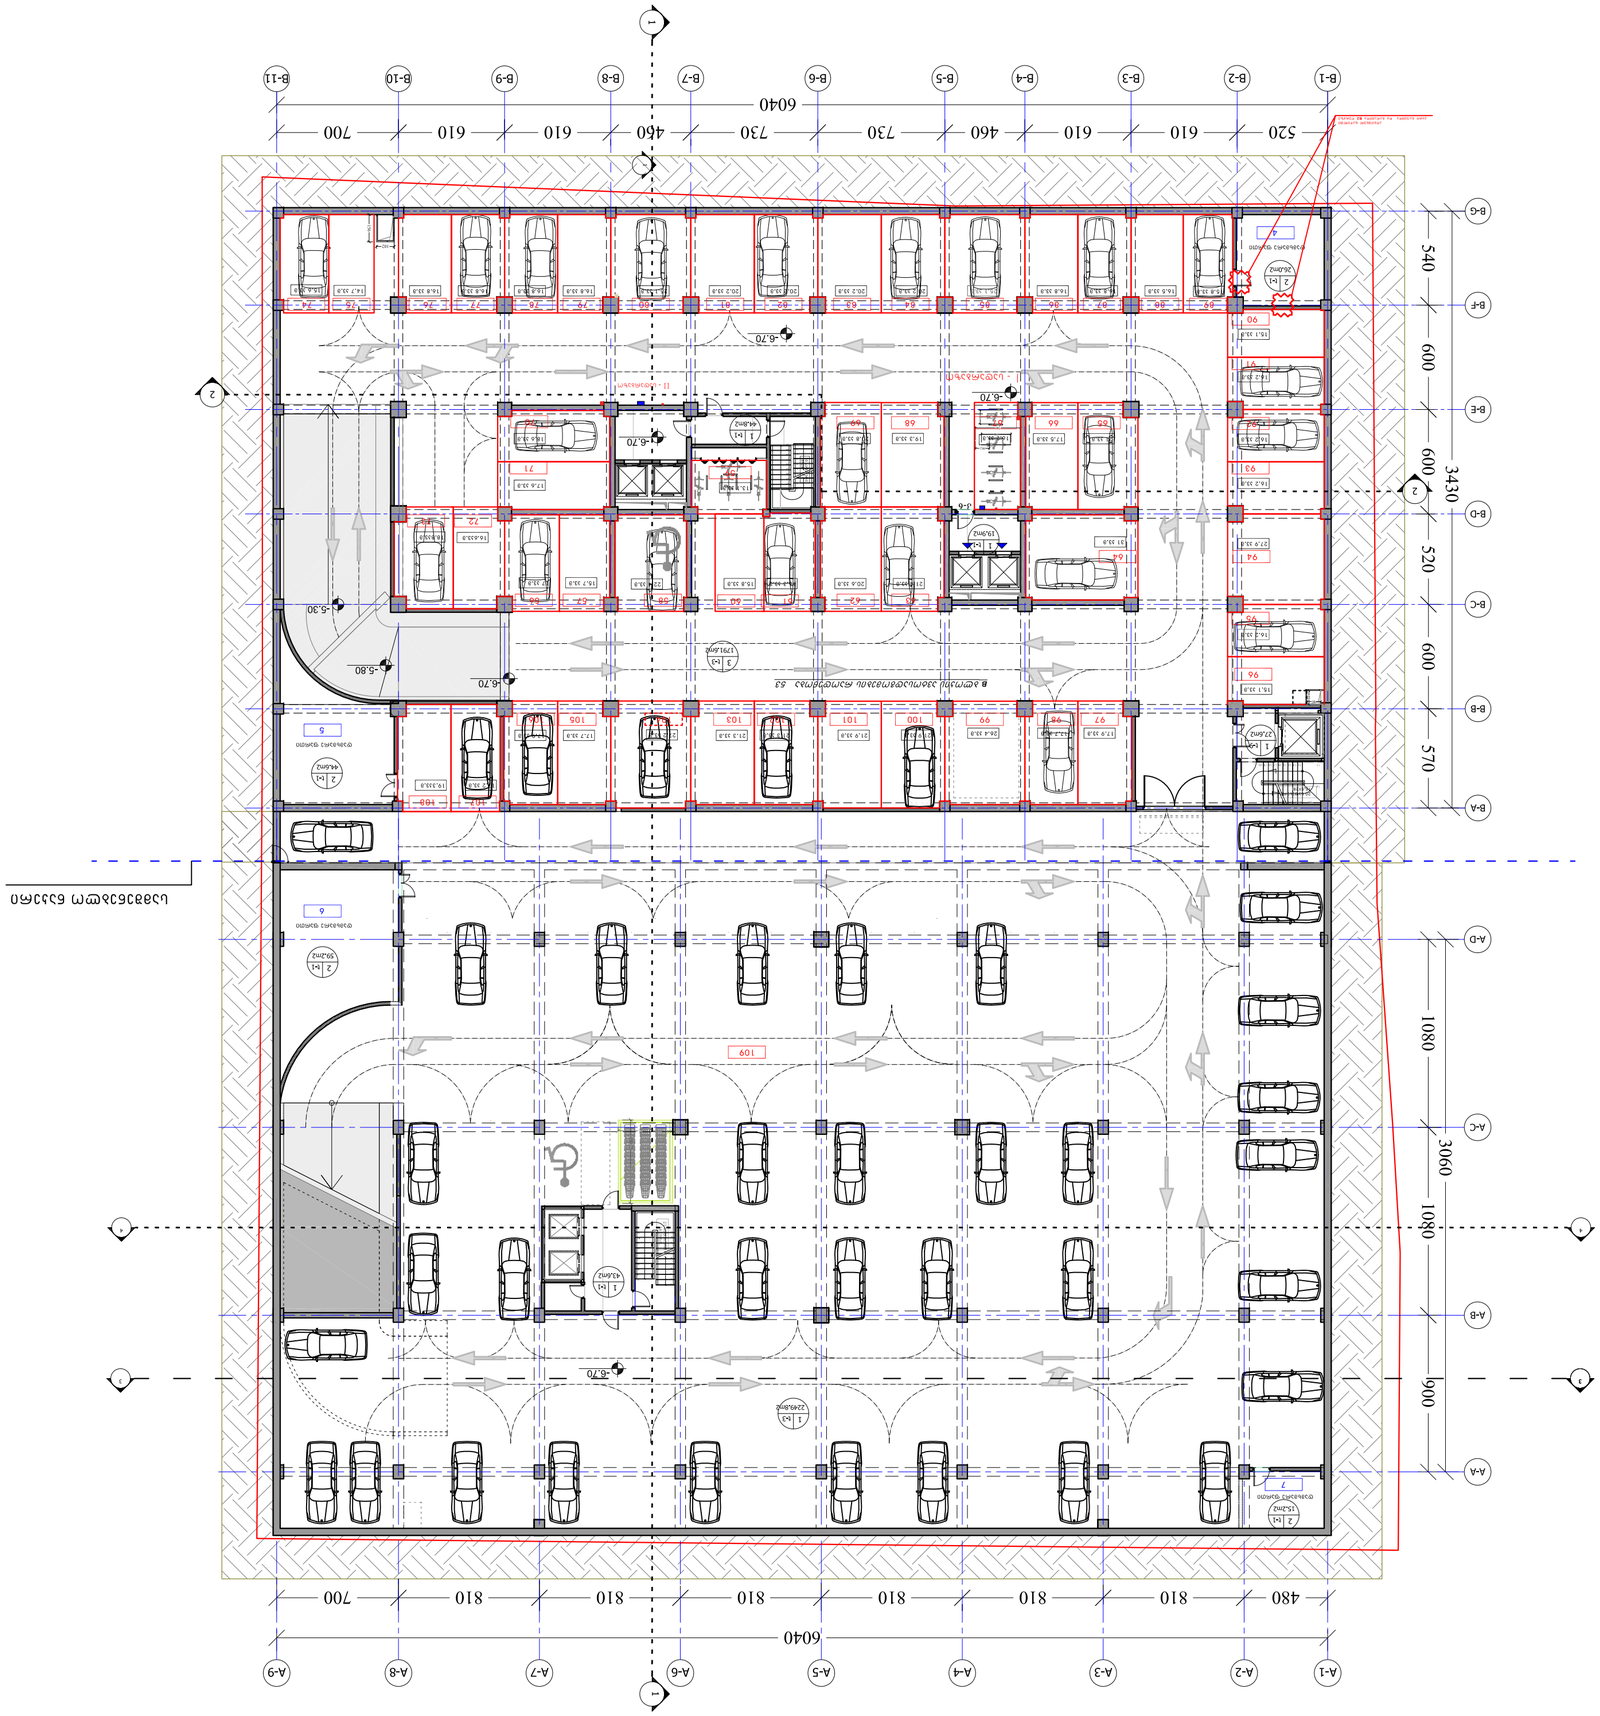
6040
520
610
730
460
730
460
610
610
700
B-1
B-2
B-3
B-4
B-5
B-6
B-7
B-8
B-9
B-10
B-11
1
2
3430
540
600
600
520
600
570
B-A
B-F
B-E
B-D
B-C
B-B
-6.70
-5.80
-5.30
-6.70
-6.70
-6.70

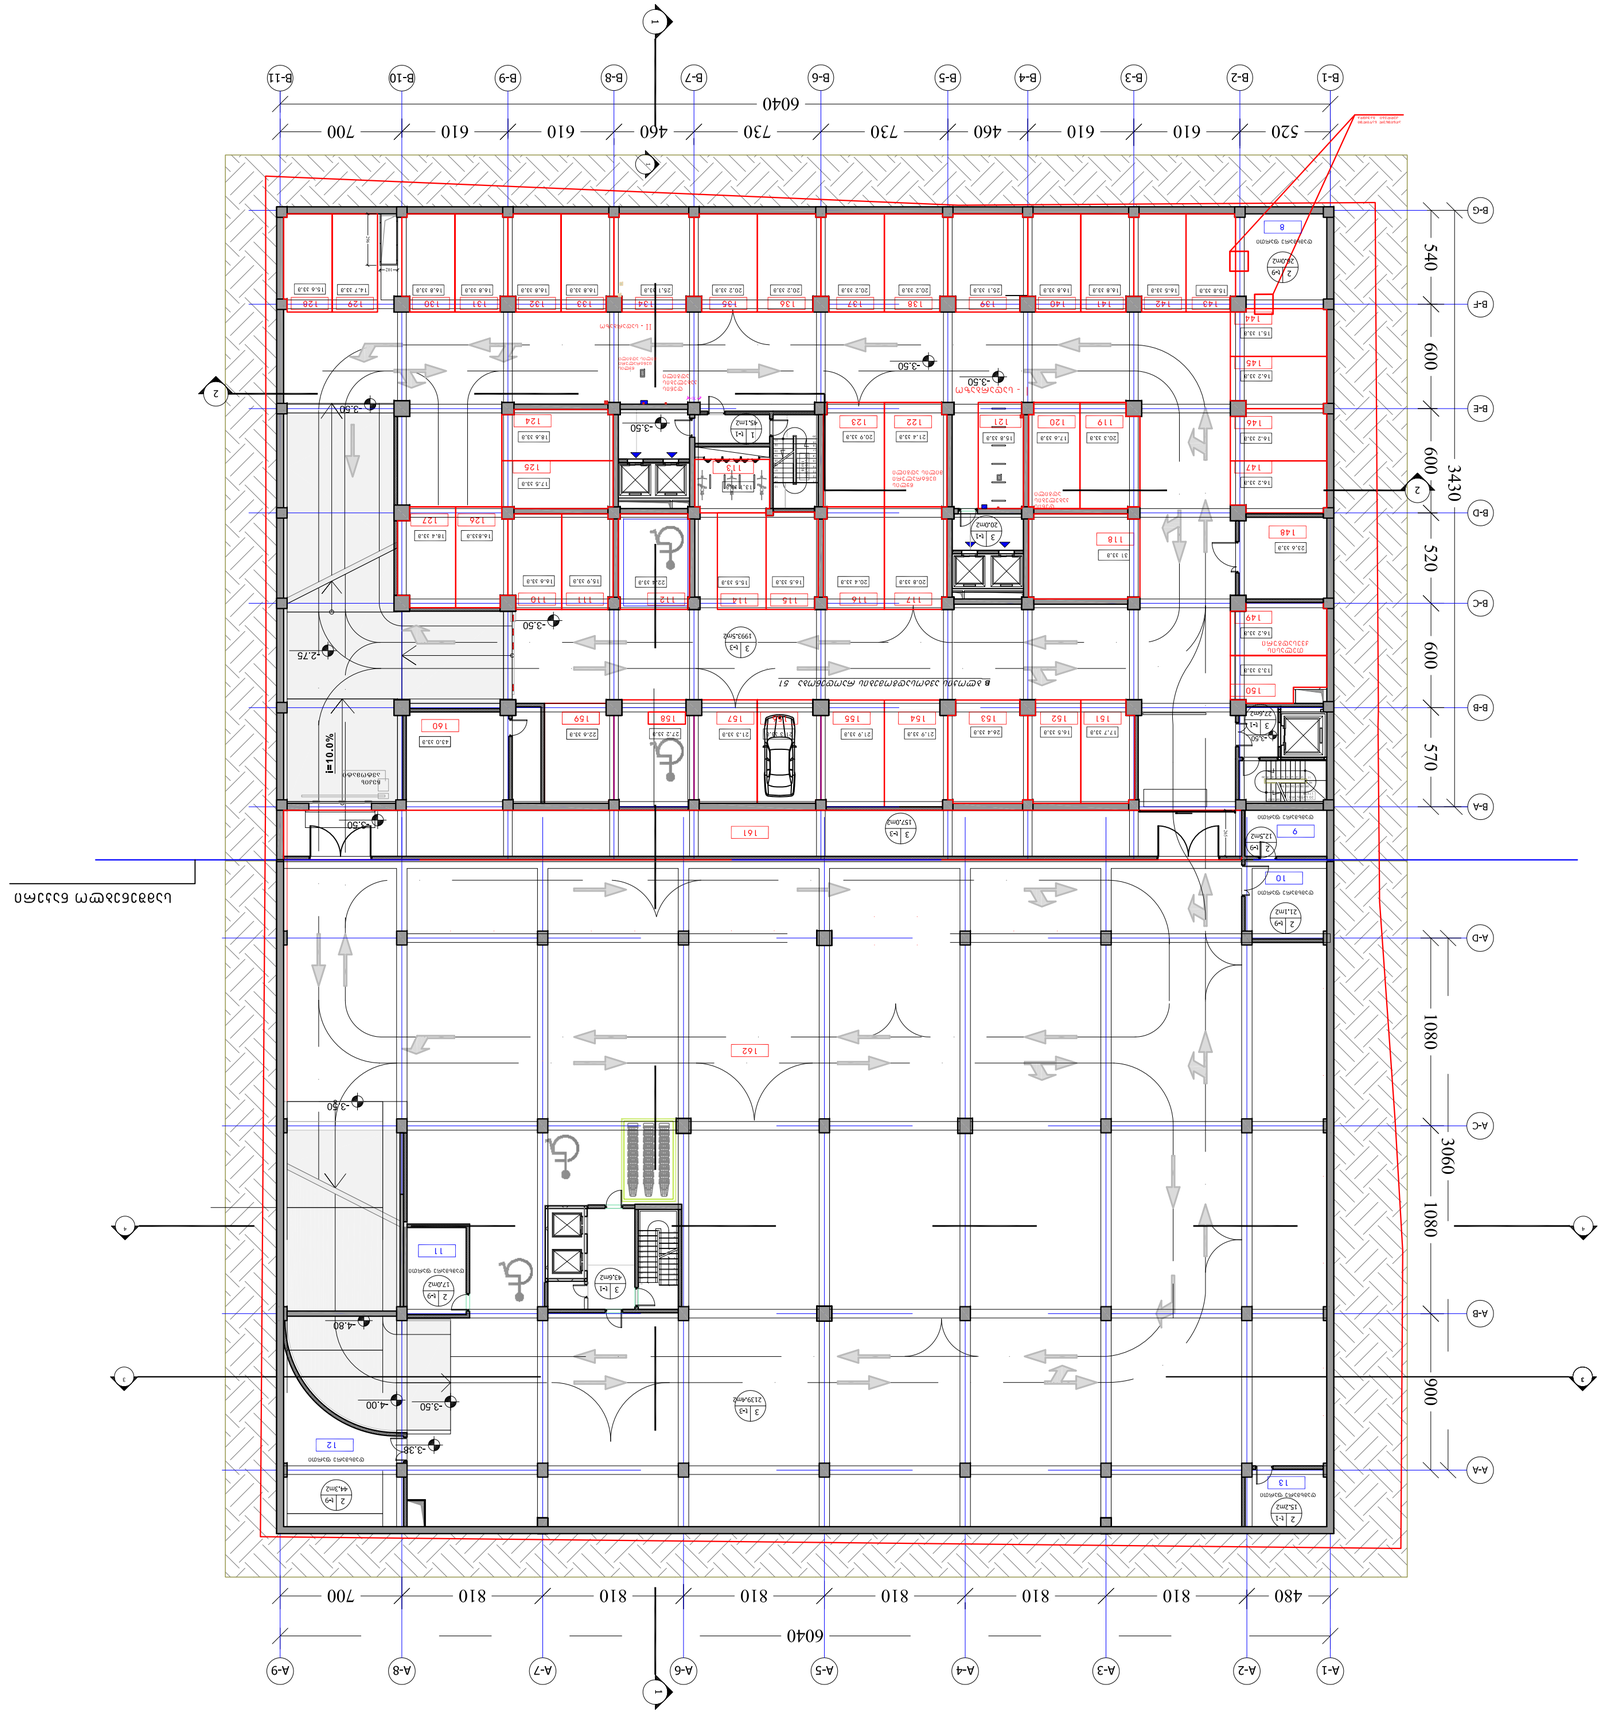
B-1 B-2 B-3 B-4 B-5 B-6 B-7 B-8 B-9 B-10 B-11
6040
520 610 610 460 730 730 460 610 610 700
A-1 A-2 A-3 A-4 A-5 A-6 A-7 A-8 A-9
6040
480 810 810 810 810 810 810 810 700
B-A B-B B-C B-D B-E B-F B-G
3430
570 600 520 600 600 600 540
A-A A-B A-C A-D
900 1080 3060 1080 1080
i=10.0%
-3.50
-2.75
-3.80
-4.80
-4.00
-3.60
-3.30
-3.20
-3.50
-3.50
-3.50

ფორმატი PAPER SIZE	ხელშეკრულების № CONTRACT №	პროექტის № PROJECT №	ფაილის სახელი FILE NAME
A-2		1.49.12	gegmebi.dwg

პირობითი აღნიშვნები LEGEND

ჯ–n - კარის მარკირება
ფ–n - ფანჯრის მარკირება

სამშენებლო №: 5 (ორ.) 123 m2 — სადგომების რაოდენობა / ფართობი

6.00 არქიტექტურული ნიშნული

– – – პროექტის ხაზი

– – – ღერძის ხაზი

ბეტონიანი-ეკონომიანი მოჩუქნებლები

I სართულის გეგმა -0.00 ნიშნულზე
მოცულების ფართი - 2503.5 კვ.მ
კვ - 2289.0 კვ.მ
"ა" ბლოკის საერთო ფართი 2246.7 კვ.მ
მათ შორის
პომერციული ფართი 2194.8 კვ.მ
სადარბაზოს, ბინის და ლიფტის
უჯრედის ფართი 51.9 კვ.მ

I სართულის გეგმა -0.00 ნიშნულზე
მოცულების ფართი 2323 კვ.მ
კვ - 1812.7 კვ.მ
"ბ" ბლოკის საერთო ფართი 1761.4 კვ.მ
მათ შორის
პომერციული ფართი 1479.5 კვ.მ
სადარბაზოს, ბინის და ლიფტის
უჯრედის ფართი 271.9 კვ.მ
დამხმარე ფართი 10.0 კვ.მ

დამკვეთი CLIENT	შ.პ.ს. "ინვერმედიანი" შ.პ.ს. "ვარკი თაუერი"	
პროექტი PROJECT	მრავალფუნქციური შენობა ვაკის ბაღში, ბ.ბარნოვის ქ. №-ზე, ბინათმესაკუთრეთა კორპუსებით	
მისამართი ADDRESS	ი. ჭავჭავაძის გამზირი ყოფილი სანტრალური ტერიტორია	
თანამდებობა	გვარი	ხელმოწერა
დირექტორი	ი. სალუქვაძე	
მთარმძღვარი	გ. სულაბერიძე	
ავტორი	გ. სულაბერიძე	
	რ. ხუცურავი	
კონსტრუქტორი	ს. პაპავიული	
3D ვიზუალიზაცია	დ.რუსიაშვილი	
დაკვეთვა	ა.ხოსიანური	
გეომეტრი	რ. ხუცურავი	

შ.პ.ს. "არქიტექტორების პროექტი"
0109 თბილისი, გ. ტაბიძის ქ. 3/5;
ტელ/ფაქსი: 996640, 920607
www.artstudio.ge
E mail: artstudio_project@yahoo.com
Info@artstudio.ge

არქიტექტურული ნაწილი

მასშტაბი SCALE	1:100	თარიღი DATE OF ISSUE	02.06.2017

ნახაზის I სართულის გეგმა 0.00 ნიშნულზე

კორექტირება REVISIONS		
№	კორექტ. REV.	თარიღი DATE
1		
2		
3		
4		
5		
6		

სტადია STAGE	ინდექსი INDEX	ფურც. PAGES

ფორმატი PAPER SIZE	ხელშეკრ. № CONTRACT №	პროექტის № PROJECT №	ფაილის სახელი FILE NAME
A-2		1.49.12	gegmebi.dwg

ᲐᲘᲠᲝᲑᲘᲗᲘ ᲐᲦᲜᲘᲨᲕᲜᲔᲑᲘ — LEGEND

Კ– n - ᲙᲐᲠᲔᲑᲘᲡ ᲜᲐᲠᲙᲕᲔᲠᲘᲡ ᲜᲝᲛᲔᲠᲘ
Ფ– n - ᲤᲐᲜᲯᲠᲘᲡ ᲜᲐᲠᲙᲕᲔᲠᲘᲡ ᲜᲝᲛᲔᲠᲘ

ᲡᲐᲛᲐᲨᲘᲡᲘᲡ № — 5 (1.20) — ᲜᲐᲮᲐᲯᲘᲡ ᲢᲘᲞᲘ — 123 m2 — ᲤᲐᲠᲗᲝᲑᲘ

6.00 ᲐᲠᲡᲔᲑᲔᲚᲘᲡᲬᲘᲜᲐᲠᲔ ᲜᲘᲨᲜᲘᲡᲐᲓᲐᲛᲓᲔ

ᲞᲠᲝᲔᲥᲢᲘᲠᲔᲑᲣᲚᲘ ᲡᲐᲮᲖᲘ

ᲛᲘᲬᲘᲡ ᲓᲝᲜᲘᲡ ᲡᲐᲮᲖᲘ

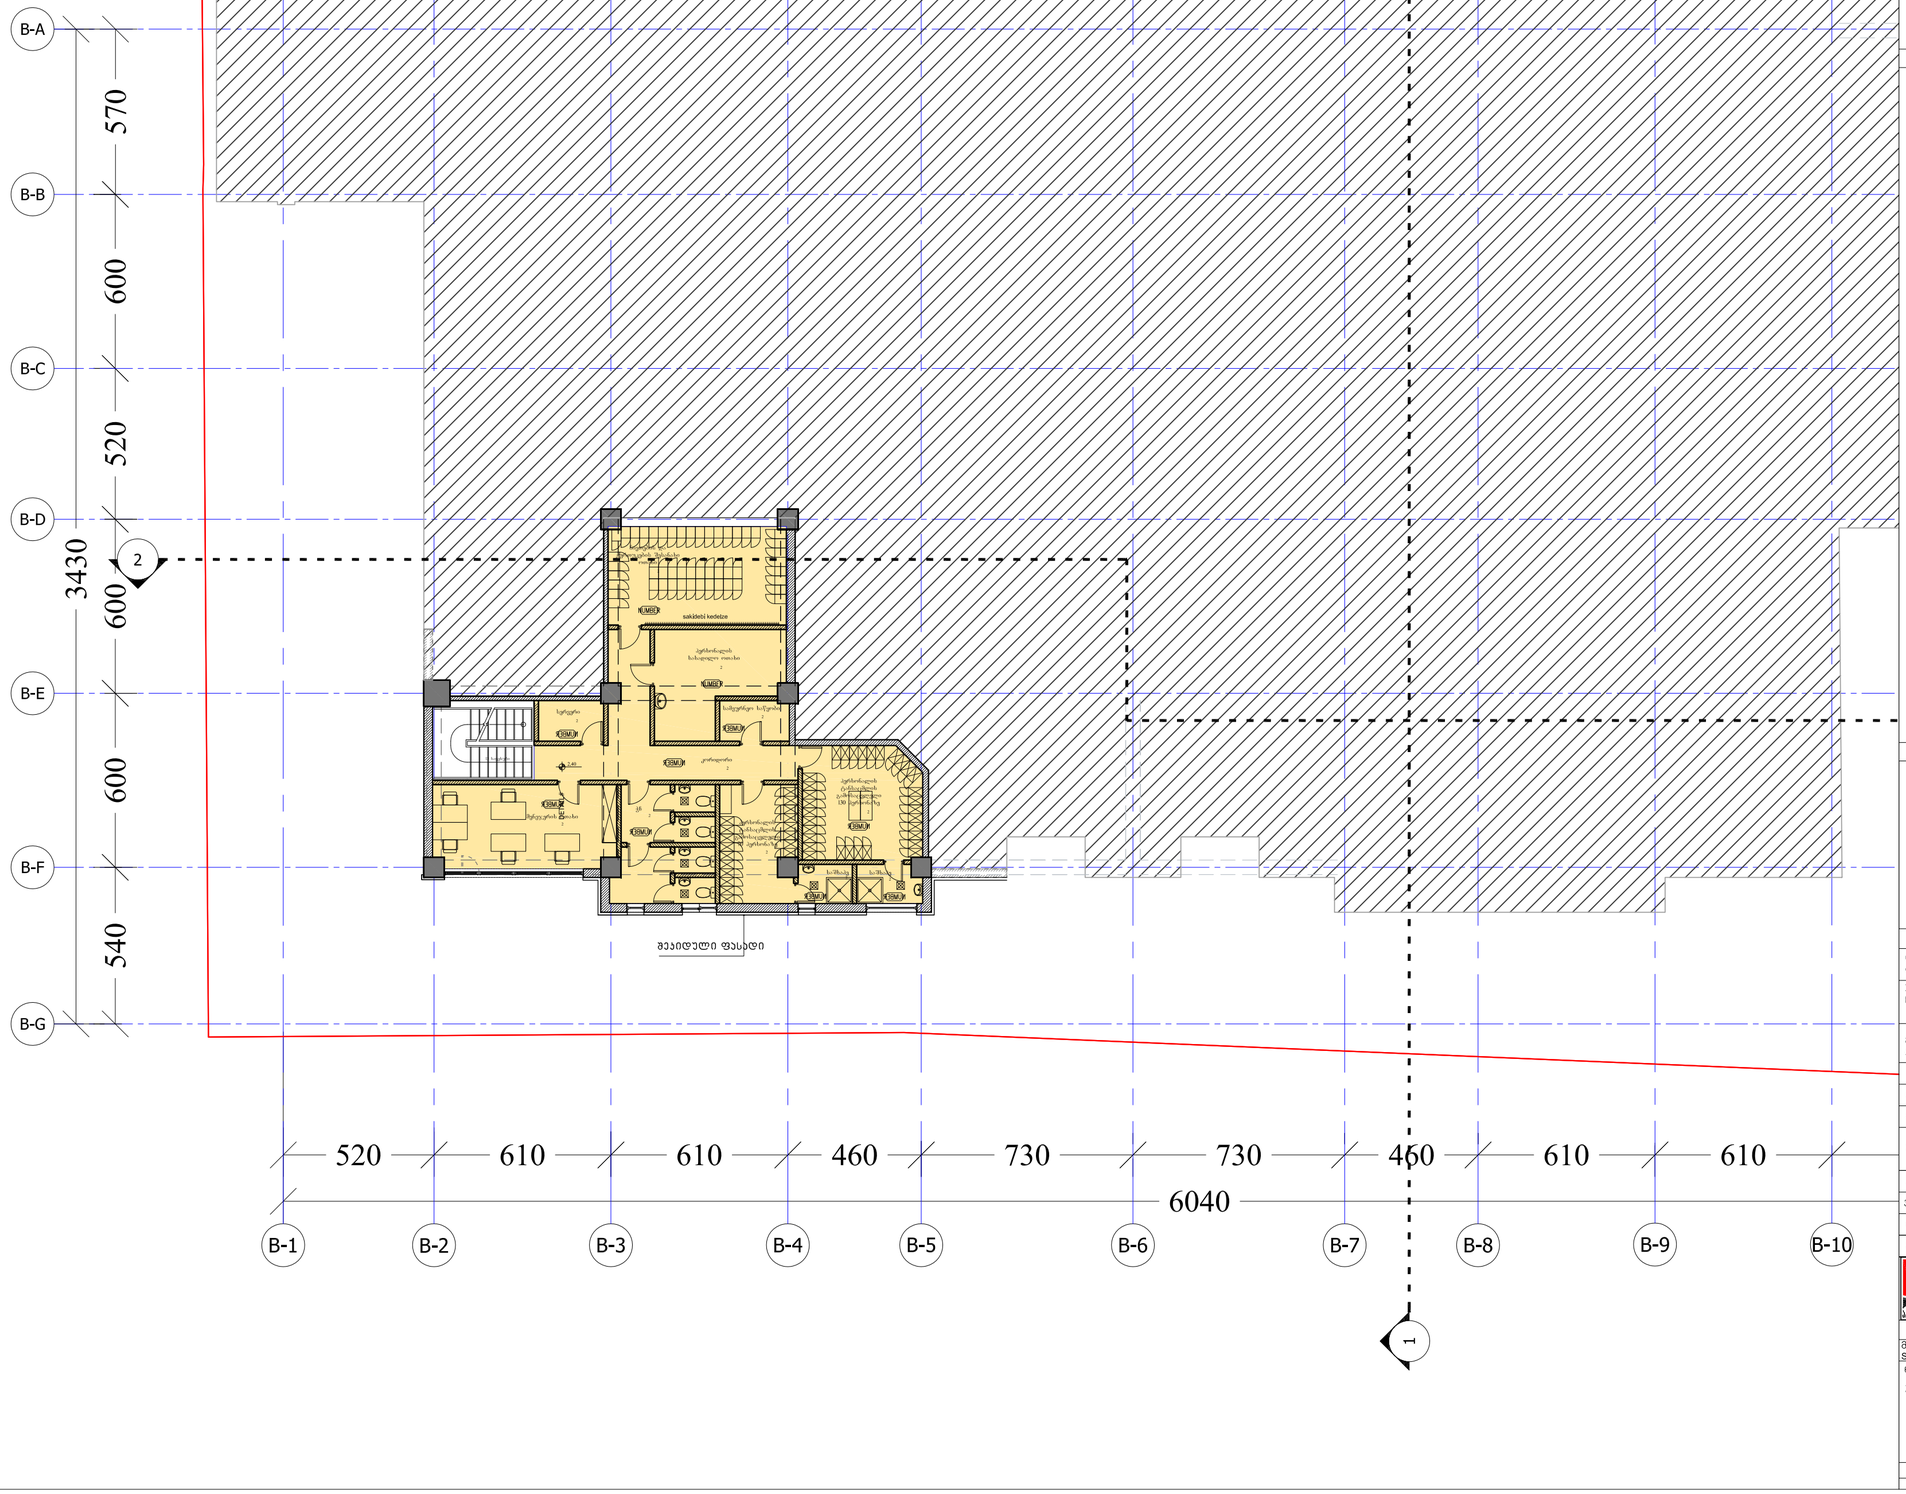

ᲑᲔᲭᲜᲘᲔᲠ-ᲔᲙᲝᲜᲝᲛᲘᲣᲠᲘ ᲛᲐᲩᲕᲔᲜᲔᲑᲚᲔᲑᲘ

"ბ" ᲑᲚᲝᲙᲘ

ᲐᲜᲢᲠᲐᲡᲝᲚᲘᲡ ᲒᲔᲒᲛᲐ 2.40 ᲜᲘᲨᲜᲘᲡᲖᲔ
ᲯᲐᲛᲘ - 156.8 ᲙᲕ.Მ
ᲡᲐᲠᲗᲝ ᲤᲐᲠᲗᲘ - 140.0 ᲙᲕ.Მ
ᲛᲐᲗ ᲨᲝᲠᲘᲡ:
ᲐᲞᲐᲠᲢᲐᲛᲔᲜᲢᲝ ᲤᲐᲠᲗᲘ - 140.0 ᲙᲕ.Მ

ᲓᲐᲛᲙᲕᲔᲗᲘ CLIENT	შ.პ.ს. "ᲛᲘᲖᲔᲠᲘᲡᲛᲝᲛᲐᲕᲐᲚᲘ" შ.პ.ს. "ᲣᲠᲗᲘ ᲗᲣᲗᲣᲠᲘ"
ᲞᲠᲝᲔᲥᲢᲘ PROJECT	ᲛᲠᲐᲕᲐᲚᲤᲣᲜᲥᲪᲘᲣᲠᲘ ᲨᲔᲜᲝᲑᲐ ᲧᲕᲘᲜᲬᲧᲐᲚᲫᲘᲡ ᲒᲐᲛᲖᲘᲠᲔᲑᲖᲔ *ᲞᲠᲝᲔᲥᲢᲘᲡ ᲙᲝᲠᲔᲥᲢᲘᲠᲔᲑᲐ*
ᲛᲘᲡᲐᲛᲐᲠᲗᲘ ADDRESS	Ქ. ᲧᲕᲘᲜᲬᲧᲐᲚᲫᲘᲡ ᲒᲐᲛᲖᲘᲠᲘ *ᲡᲝᲤᲔᲚᲘ ᲪᲔᲪᲮᲚᲔᲑᲡᲐᲪ ᲓᲐᲠᲒᲔᲑᲘᲡᲐᲓᲛᲘ*

ᲗᲐᲜᲐᲛᲓᲔᲑᲝᲑᲐ	ᲒᲕᲐᲠᲘ	ᲮᲔᲚᲛᲝᲬᲔᲠᲐ
ᲓᲘᲠᲔᲥᲢᲝᲠᲘ	Ი. ᲡᲐᲚᲐᲛᲘᲜᲘ	
ᲐᲠᲥᲘᲢᲔᲥᲢᲝᲠᲘ	ᲒᲐ. ᲡᲣᲚᲐᲮᲕᲠᲘᲫᲔ	
ᲐᲕᲢᲝᲠᲘ	ᲒᲐ. ᲡᲣᲚᲐᲮᲕᲠᲘᲫᲔ	
	ᲠᲔ. ᲮᲔᲪᲣᲠᲘᲜᲘ	
ᲙᲝᲜᲡᲢᲠᲔᲥᲢᲝᲠᲘ	Ს. ᲞᲐᲞᲐᲫᲔᲚᲘ	
3D ᲕᲘᲖᲣᲐᲚᲘᲖᲐᲪᲘᲐ	ᲒᲠᲘᲪᲘᲐᲜᲐ ᲒᲕᲘᲠᲘᲨᲕᲘᲚᲘ	
ᲓᲐᲛᲮᲐᲢᲕᲐ	ᲯᲐᲜᲘᲡᲘᲐᲜᲘ	
ᲛᲔᲗᲐᲠᲒᲛᲐᲜᲘ	ᲠᲔ. ᲮᲔᲪᲣᲠᲘᲜᲘ	

შ.პ.ს. "არხიტექტურის სტუდიო"
0709 თბილისი, მ. თამარაშვილის ქ. 3/5,
ტელ/ფაქსი: 996640, 920607
www.artstudio.ge
E mail: artstudio_project@yahoo.com
Info@artstudio.ge

ᲐᲠᲥᲘᲢᲔᲥᲢᲣᲠᲐ ᲜᲐᲬᲘᲚᲘ

მასშტაბი SCALE	1:100	თარიღი DATE OF ISSUE	02.06.2017

ნახაზი: ᲐᲜᲢᲠᲐᲡᲝᲚᲘᲡ ᲒᲔᲒᲛᲐ 2.40 ᲜᲘᲨᲜᲘᲡᲖᲔ

ᲞᲠᲝᲔᲥᲢᲘᲠᲔᲑᲐ REVISIONS

№	პროექ. REV.	თარიღი DATE
1		
2		
3		
4		
5		
6		

სტადია STAGE	ინდექსი INDEX	ფურც. PAGES



ГЛАВЕН АРХИТЕКТ	
ГЛАВЕН ИНЖЕНЕР	
ОТГОВОРЕН ПРОЕКТАНТ	
ПРОЕКТАНТ	
ПРОЕКТАНТ	

ფორმატი PAPER SIZE	ხელშეკრულების № CONTRACT №	პროექტის № PROJECT №	ფაილის სახელი FILE NAME
A-2		1.49.12	gegmebi.dwg

პირობითი აღნიშვნები LEGEND

კ– n - კარის მარკირება
ფ– n - ფანჯრის მარკირება

სათავსის № | ნ.ს | სართ. | მიბაჯის ტიპი | 123 m2 | ფარდობა

6.00 არქიტექტურული ნიშნული

— — — პარაპეტის ხაზი

— — — ღერძის ხაზი

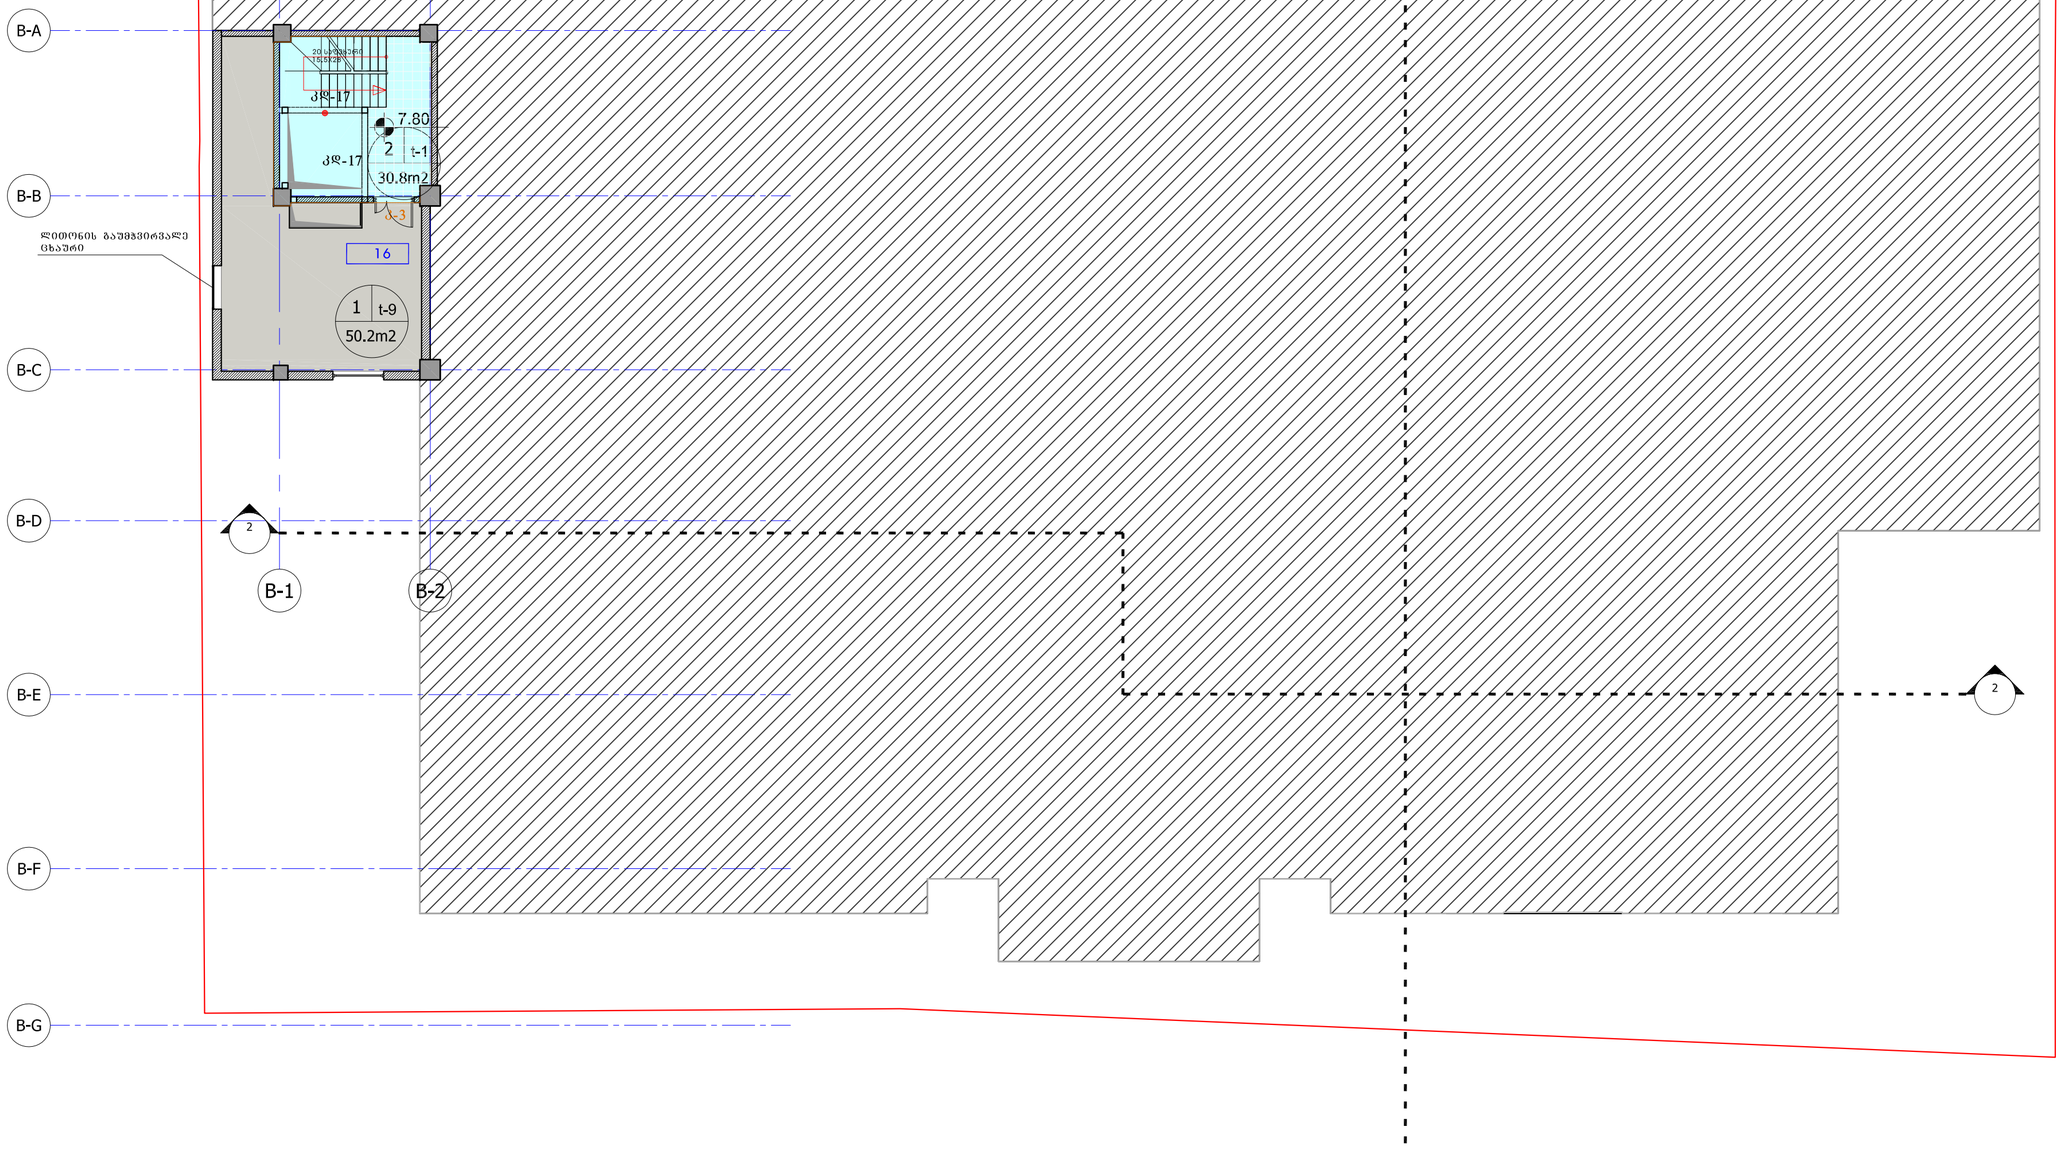

ბეჭნიერ-ეკონომიური მაჩვენებლები

"გ" ბლოკი
მეალედური სართული 7.80 ნიშნულზე

ჯ - 92.5 კ.მ
საერთო ფართი 81.0 კ.მ
მათ შორის:
დაბმარე ფართი 50.2 კ.მ
პიზის უკრედის და სადარბაზოს ფართი 30.8 კ.მ

დამკვეთი CLIENT	შ.პ.ს. "იბერპომპანი" შ.პ.ს. "არქი თეული"
პროექტი PROJECT	მრავალფუნქციური შენობა ვაკის გამზირზე პროექტის კორექტირება
მისამართი ADDRESS	ი. ვაკის გამზირი კორპუსი ს/ტ/ნ/ს/ს/ს

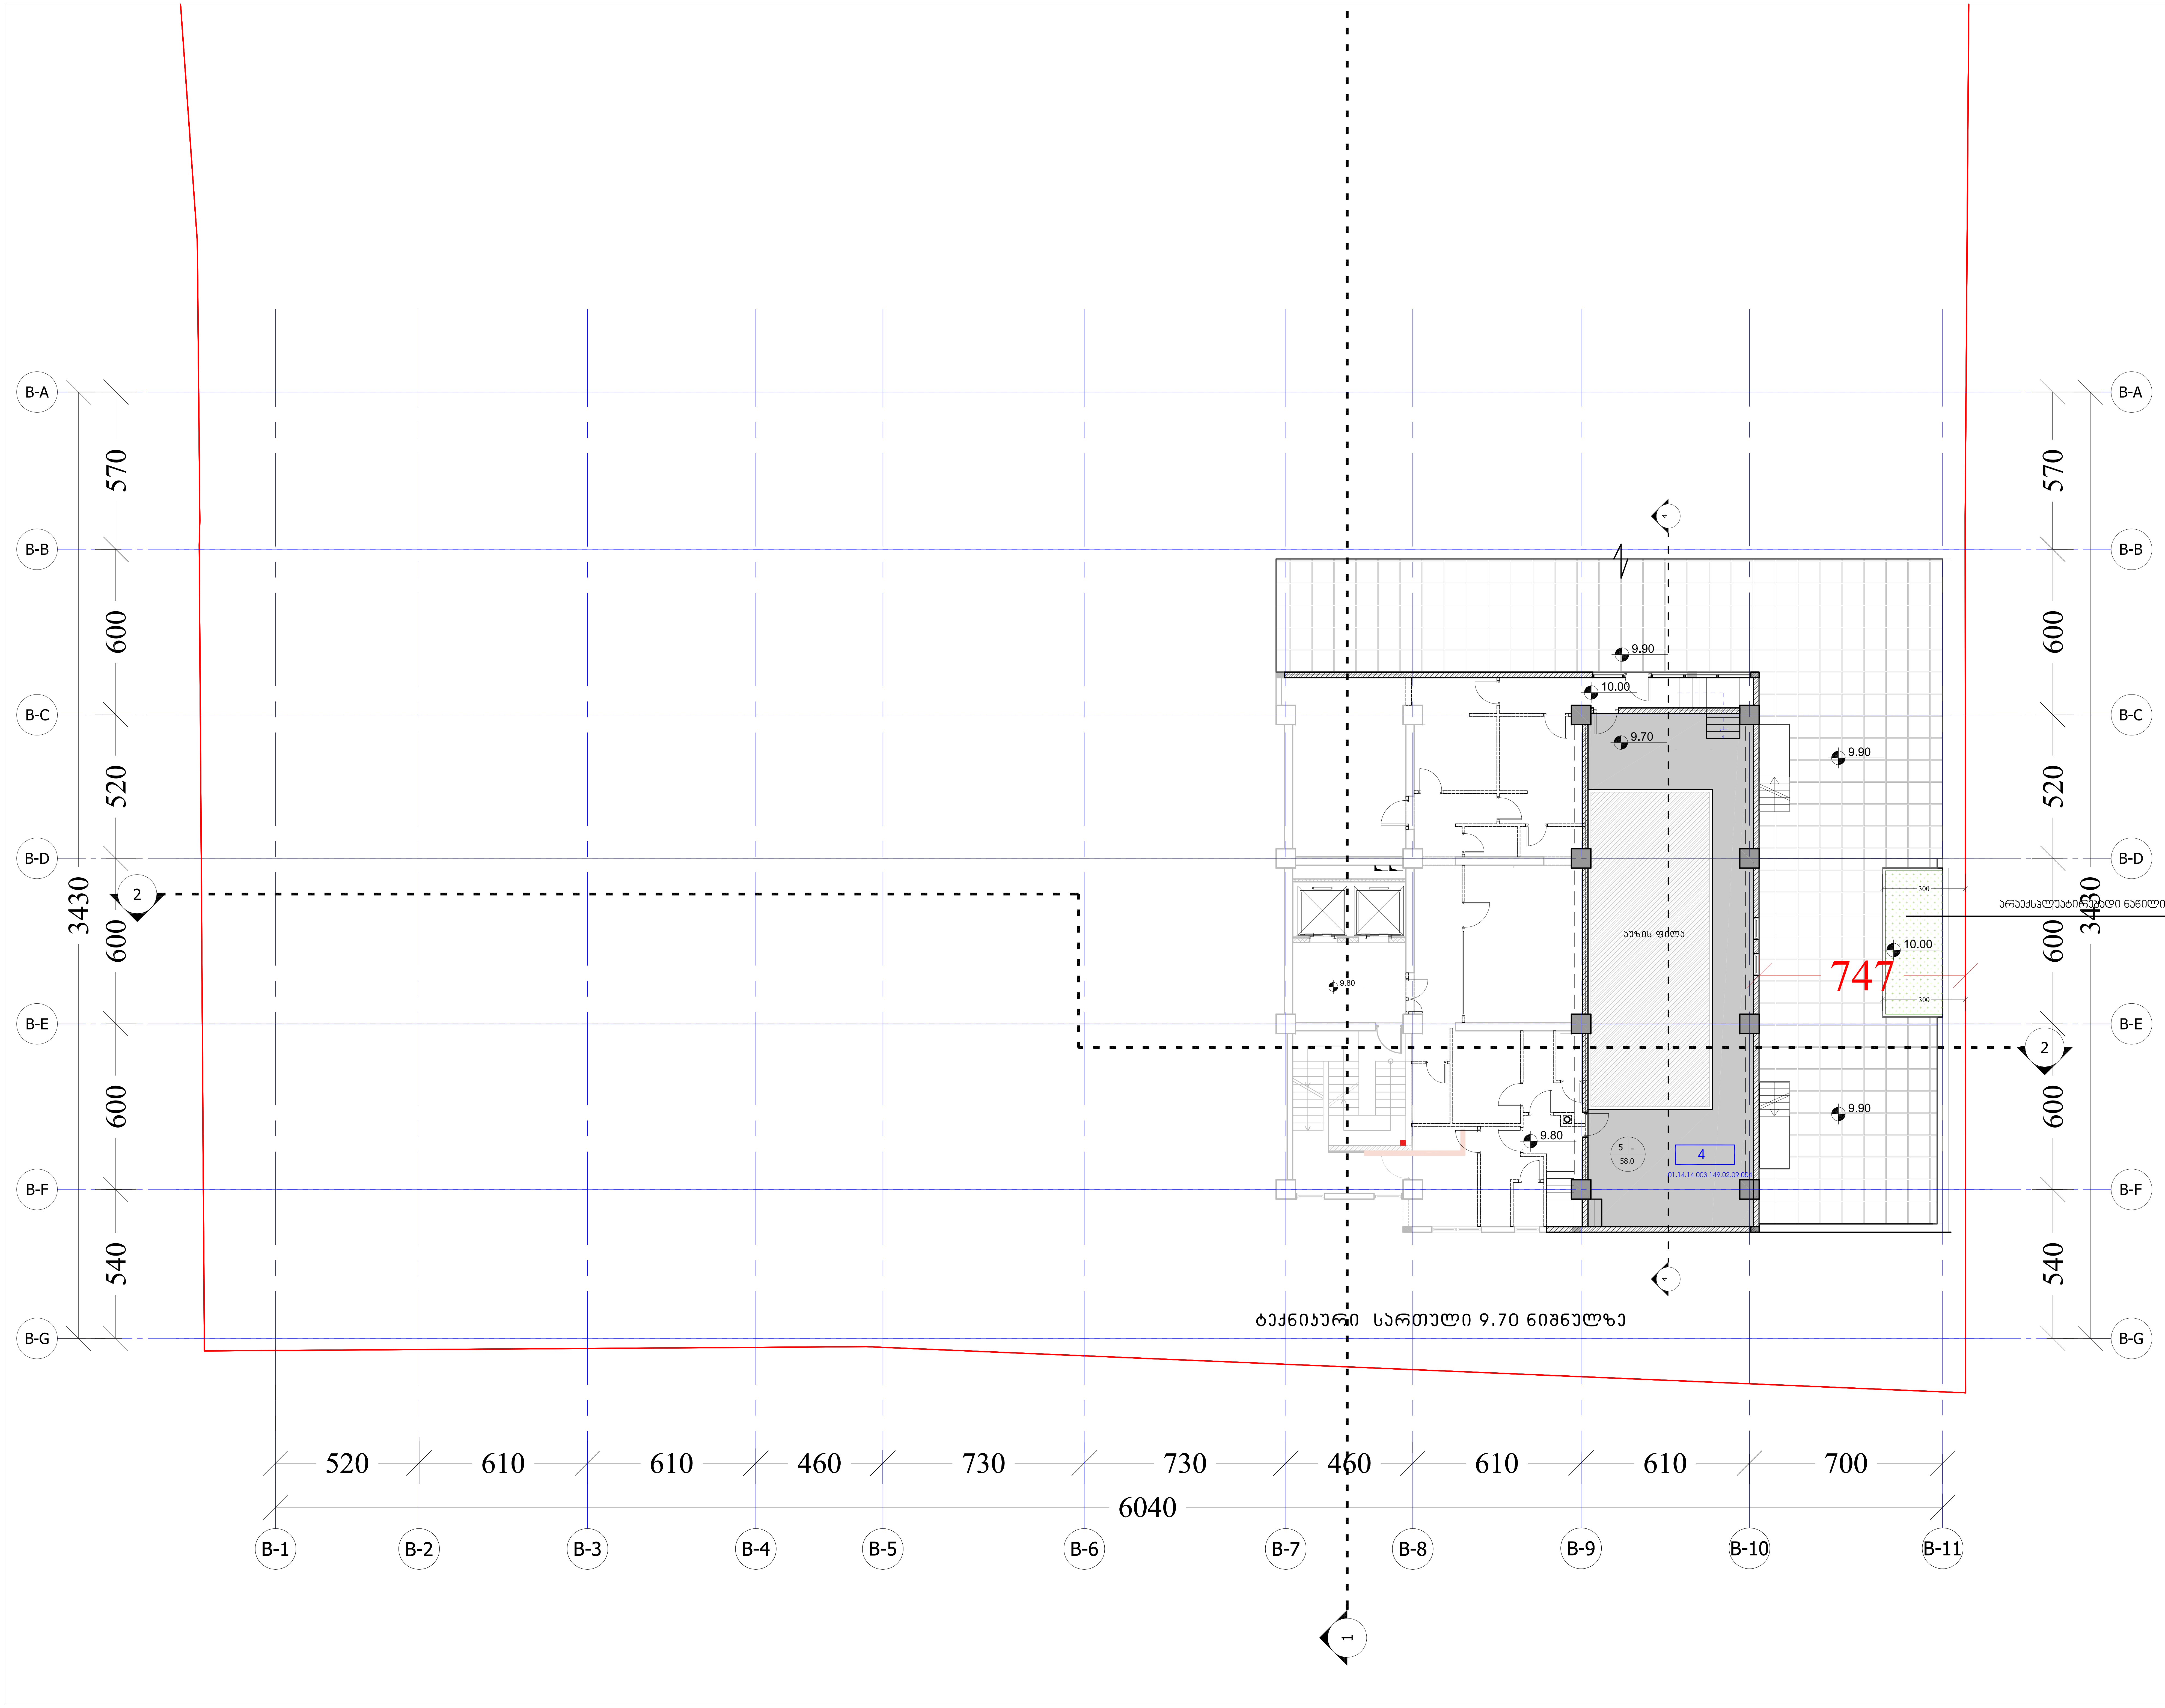

ფორმატი PAPER SIZE	დაკვეთა № CONTRACT №	პროექტის № PROJECT №	ფაილის სახელი FILE NAME
A-2		1.49.12	gegmebi.dwg

პირობითი აღნიშვნები — LEGEND

- კ—n - კარის მარკირება
- ფ—n - ფანჯრის მარკირება
- სათავსოს № — 5 | t-n | 123 m2 — იატაკის ტიპი — ფართობი
- 6.00 — არქიტექტურული ნიშნული
- ჭრილის ხაზი
- ღერძის ხაზი

ტექნიკურ-ეკონომიკური მაჩვენებლები

ტექნიკური სართული 9.70 ნიშნულზე

საერთო ფართი 58.0 კვ.მ
მათ შორის
დამხმარე ფართი 58.0 კვ.მ

დამკვეთი CLIENT	შ.პ.ს. "იბერკომპანი " შ.პ.ს. "არქი თაუერი "
პროექტი PROJECT	მრავალფუნქციური შენობა ჭავჭავაძის გამზირზე *პროექტის კორექტირება*
მისამართი ADDRESS	ი. ჭავჭავაძის გამზირი *ყოფილი სტუდქალაქის ტერიტორია*

თანამდებობა	გვარი	ხელმოწერა
დირექტორი	ი. სკალვინი	
მთ.არქიტექტორი	გ. სულაბერიძე	
ავტორი	გ. სულაბერიძე	
	რ. ხეცურიანი	
კონსტრუქტორი	ს. პაპაშვილი	
3D ვიზუალიზაცია	დ.რუსიტაშვილი	
დაამუშავა	ჯ.ხოსიაური	
შეამოწმა	რ. ხეცურიანი	

შ.პ.ს. "არტსტუდიო პროექტი"
0709 თბილისი, გ. ტაბიძის ქ. 3/5,
ტელ/ფაქსი: 996640, 920607
www.artstudio.ge
E mail: artstudio_project@yahoo.com
info@artstudio.ge

არქიტექტურული ნაწილი

მასშტაბი SCALE	1:100	თარიღი DATE OF ISSUE	02.06.2017

ნახაზი: ტექნიკური სართულის გეგმა 9.70 ნიშნულზე

კორექტირება — REVISIONS

№	კორექტ. REV.	თარიღი DATE
1		
2		
3		
4		
5		
6		

სტადია STAGE	ინდექსი INDEX	ფურც. PAGES

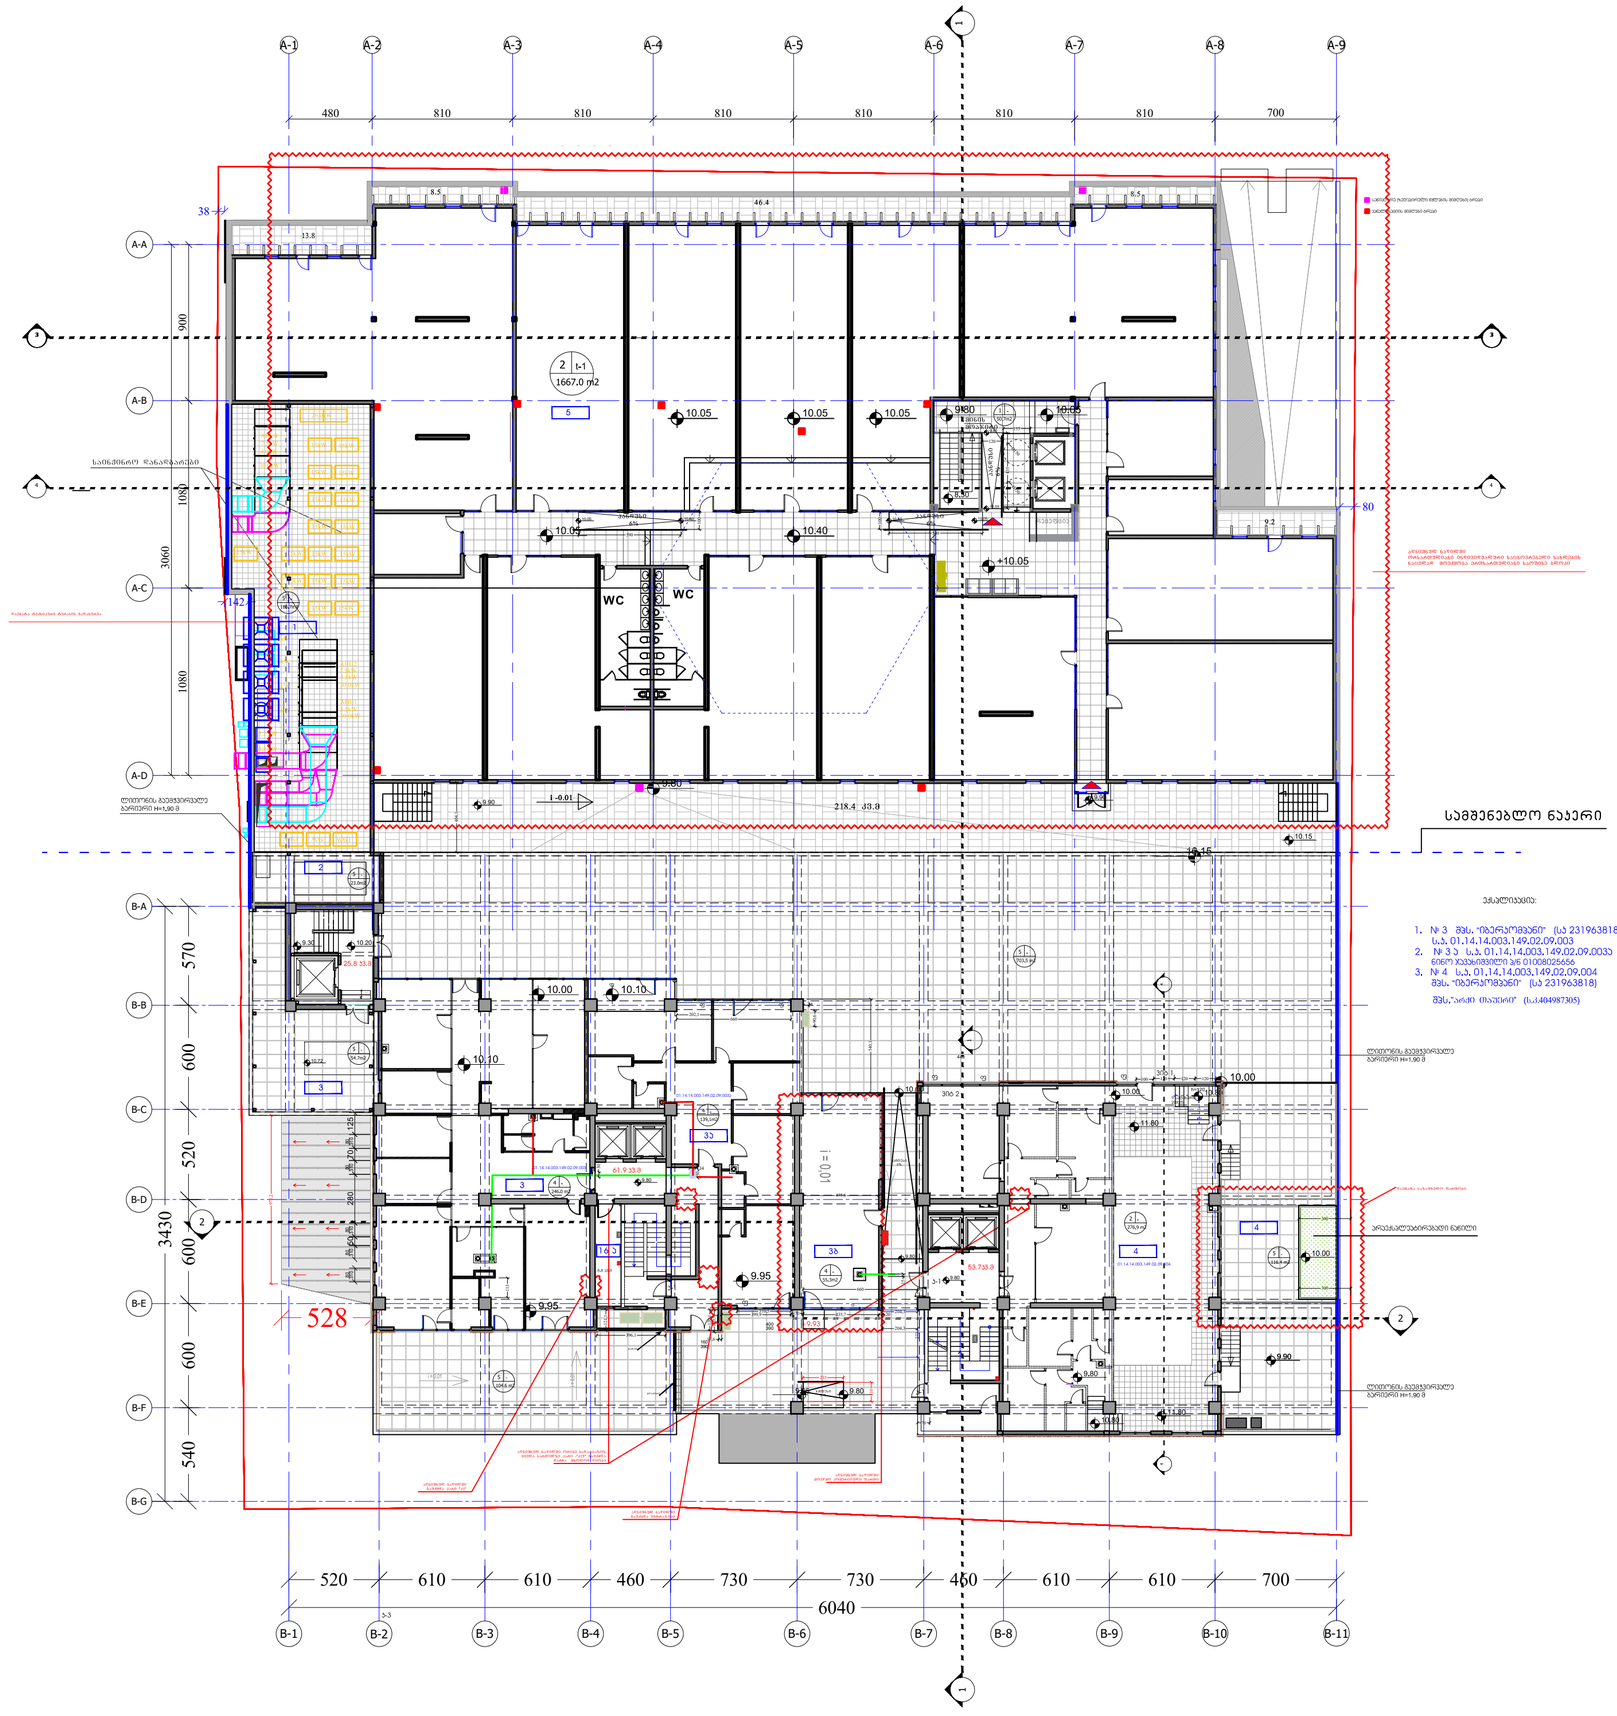

ფორმატი PAPER SIZE	ხელშეკრულების № CONTRACT №	პროექტის № PROJECT №	ფაილის სახელი FILE NAME
A-2		1.49.12	gegmebi.dwg

პირობითი აღნიშვნები LEGEND

ა–ი - კარის მარკირება
ფ–ი - ფანჯრის მარკირება
სართულის № — 5 (1:100) 123 m2 — ოთახის ტიპი, ფართობი
6.00 — არქიტექტურული ნიშნული
პრილის ხაზი
ღერძის ხაზი

ტექნიკურ-ეკონომიკური მაჩვენებლები

"ა" ბლოკი
III სართულის გეგმა 9.80 ნიშნულზე
ა2 - 1861.3 კვ.მ
საერთო ფართი 2209.2 კვ.მ
მათ შორის
პროექციული ფართობი 1667.0 კვ.მ
სველწყალხაზოს, პინის და ლიფტის შენობების ფართი 50.7 კვ.მ
სახანძრო ფართი 491.5 კვ.მ

"ბ" ბლოკი
III სართულის გეგმა 9.80 ნიშნულზე
ა2 - 916.5 კვ.მ
საერთო ფართი 1869.7 კვ.მ
მათ შორის
სველწყალხაზოს, პინის და ლიფტის შენობების ფართი 141.4 კვ.მ
საფეხმავლო ფართი 717.3 კვ.მ
სახანძრო ფართი 1002.2 კვ.მ
დამხმარე ფართი 8.8 კვ.მ

დამკვეთი CLIENT	შ.პ.ს. "იბერიამშენი" შ.პ.ს. "ერკი თაური"
პროექტი PROJECT	მრავალფუნქციური მენოგა კავკასიის მეზობლად პროექტის პორტფოლიო
მისამართი ADDRESS	ი. კავკასიის მეზობელი პორტფოლიო სატელეკომის ტერიტორია

თანამდებობა	გვარი	ხელმოწერა
დირექტორი	ი. სალუქვინი	
მთ.არქიტექტორი	გ. სულხანიშვილი	
ავტორი	გ. სულხანიშვილი	
	რ. ხუციშვილი	
კონსტრუქტორი	ს. პაპავასილი	
3D ვიზუალიზაცია	ლ.რუსიაშვილი	
დაკვეთა	ჯ.ხოსიტარი	
შეკვეთა	რ. ხუციშვილი	

შ.პ.ს. "არხიტექტონი პროექტი"
0709 თბილისი, ს. ტაბიძის ქ. 3/5,
ბანკ/ფაქსი: 996640, 920607
www.artstudio.ge
E mail: artstudio_project@yahoo.com
info@artstudio.ge

არქიტექტურული ნაწილი

მასშტაბი SCALE	1:100	თარიღი DATE OF ISSUE	02.06.2017

ნახაზი
III სართულის გეგმა 10.00 ნიშნულზე

ცვლილებები REVISIONS

№	პროექ. REV.	თარიღი DATE
1		
2		
3		
4		
5		
6		

სტადია STAGE	ინდექსი INDEX	ფურც. PAGES

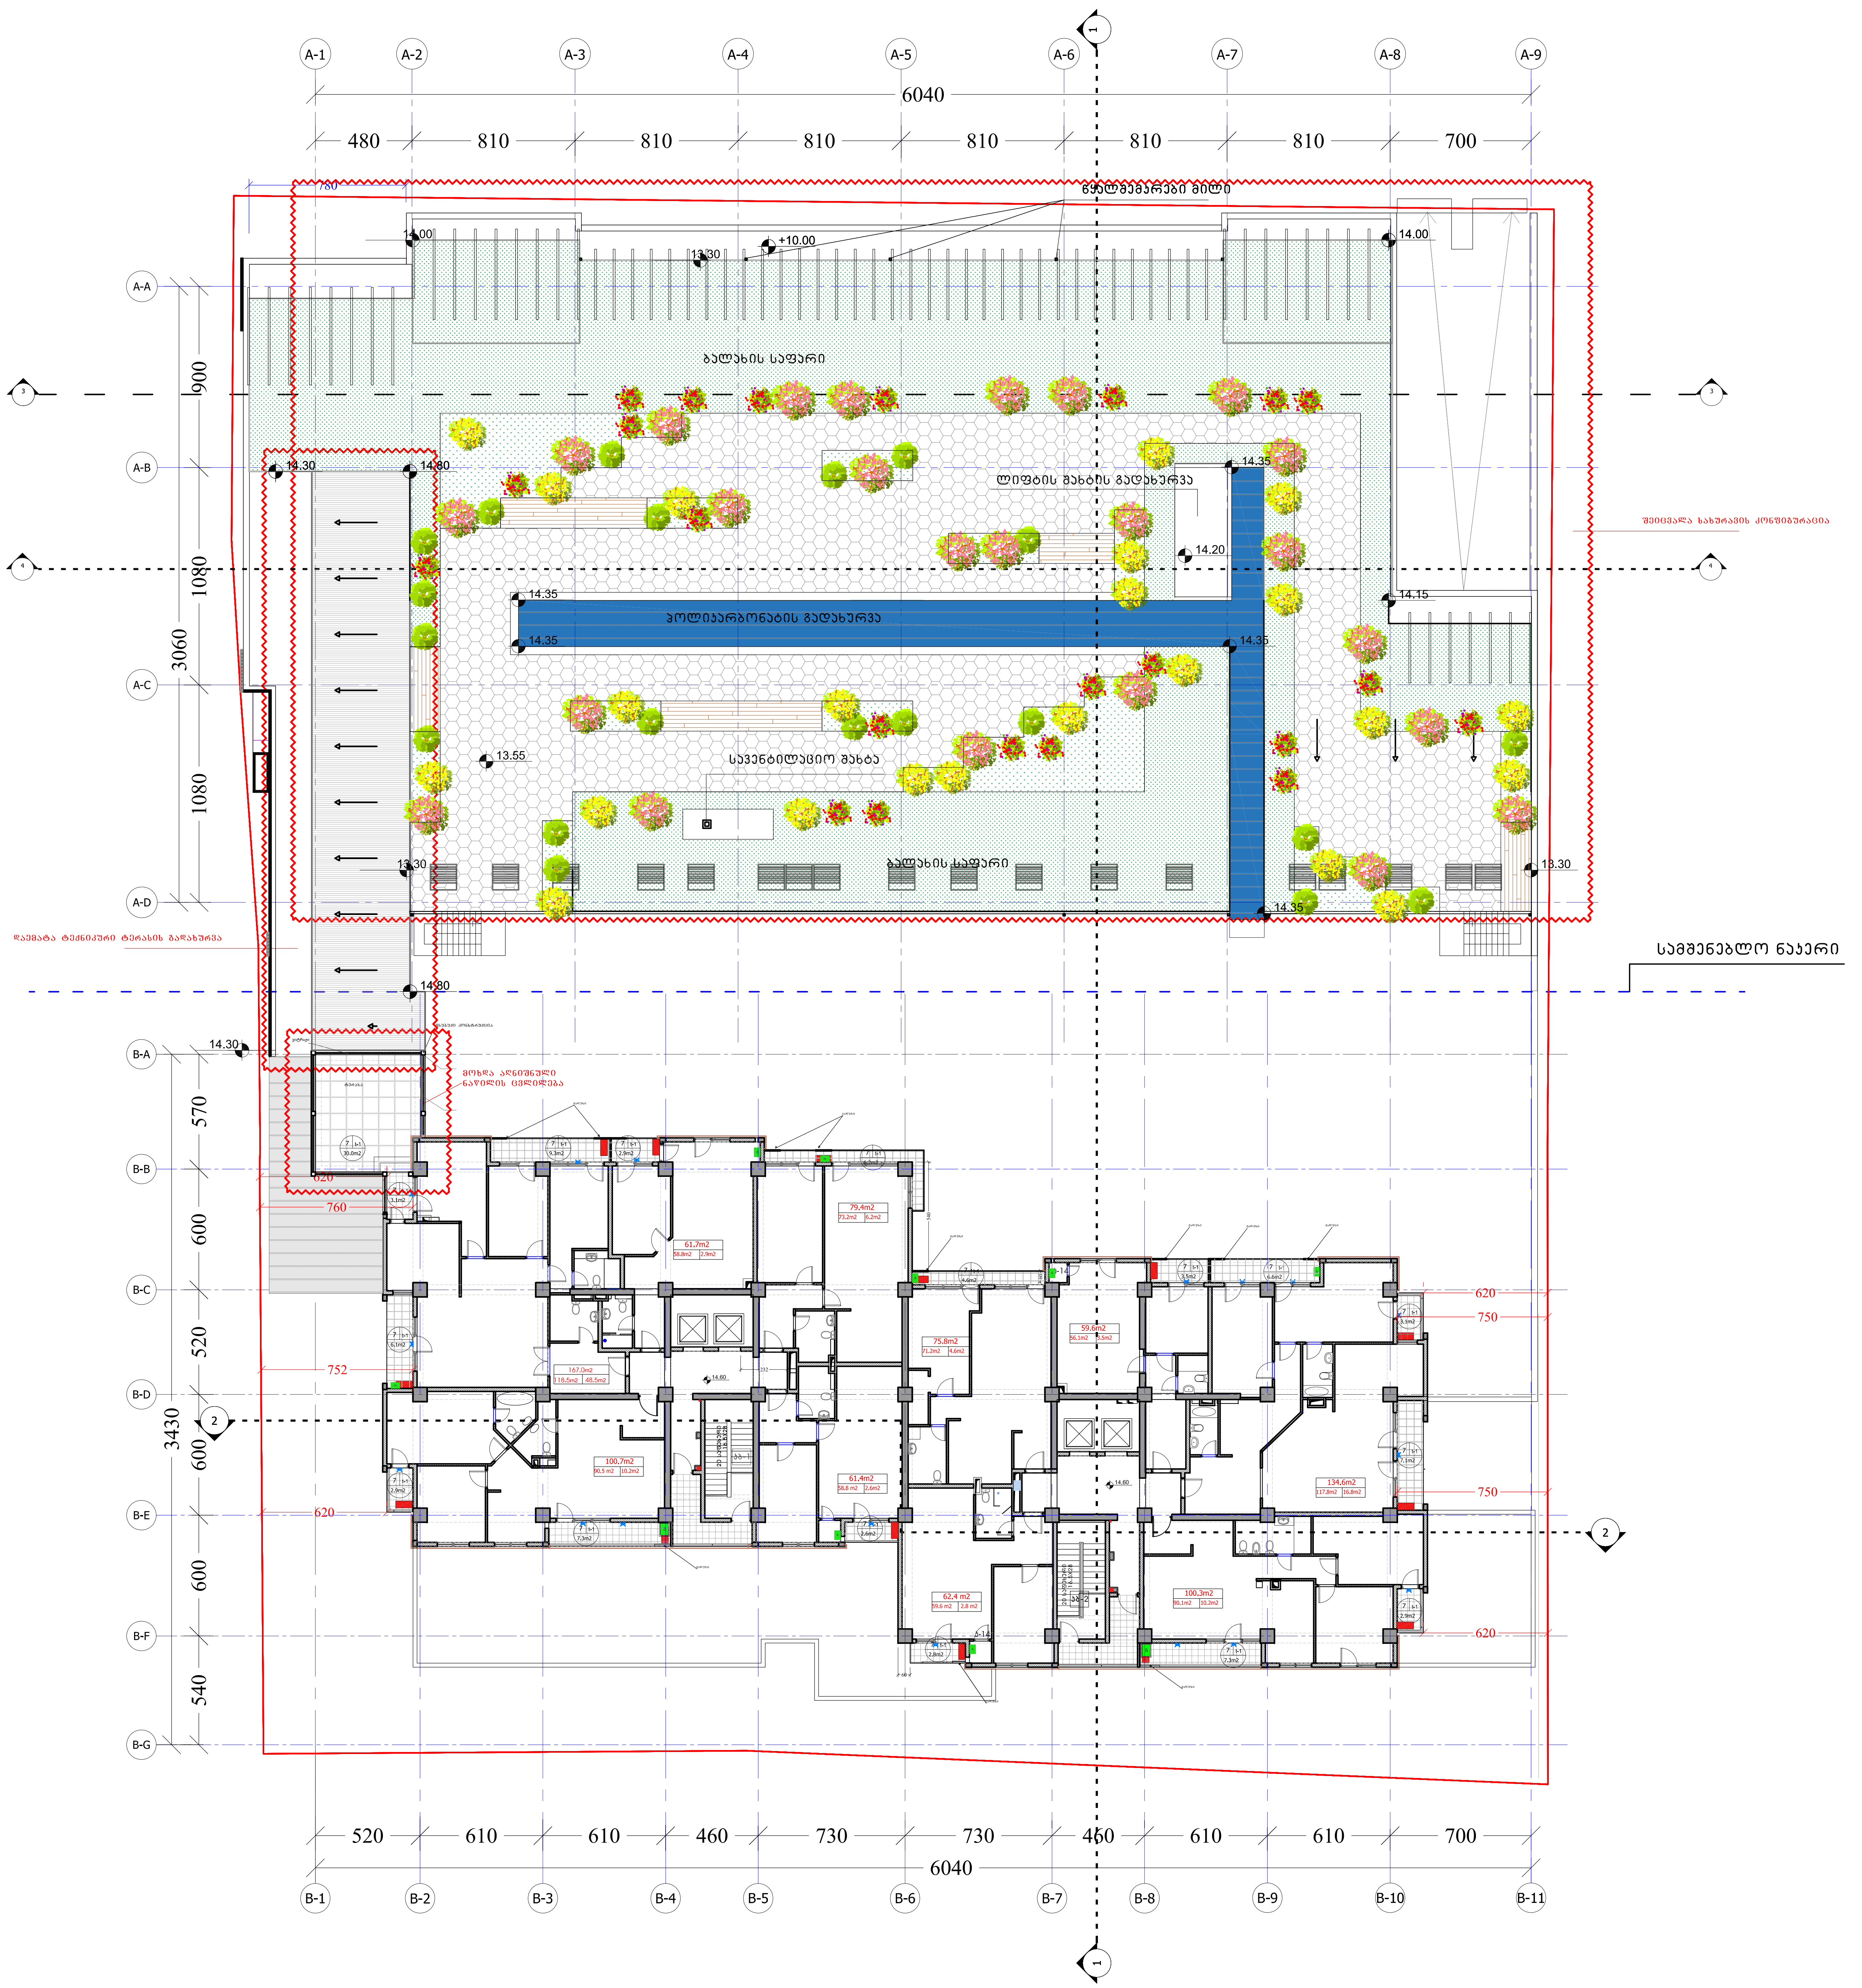

ფორმატი PAPER SIZE	დავალება № CONTRACT №	პროექტის № PROJECT №	ფაილის სახელი FILE NAME
A-2		1.49.12	gegmebi.dwg

პირობითი აღნიშვნები LEGEND

კ–n - კარის მარკირება
ფ–n - ფანჯრის მარკირება
სათავსოს № — იატაკის ტიპი — ფართობი (5, t-n, 123 m2)
6.00 არქიტექტურული ნიშნული
ჭრილის ხაზი
ღერძის ხაზი

ტექნიკურ-ეკონომიკური მაჩვენებლები

"ა" ბლოკი
IV სართულის გეგმა 13.55 ნიშნულზე

საერთო ფართი 1621.1 კვ.მ
მათ შორის
საზაფხულო ფართი 1621.1 კვ.მ

"ბ" ბლოკი
IV სართულის გეგმა 14.60 ნიშნულზე

კ2 - 980.5 კვ.მ
საერთო ფართი -1033.0კვ.მ
მათ შორის:
საცხოვრებელი ფართი -794.6 კვ.მ
საზაფხული ფართი -108.3 კვ.მ
სადარბაზოს და კიბის უჯრედის ფართი - 130.1კვ.მ

დამკვეთი CLIENT	შ.პ.ს. "იბერკომპანი" შ.პ.ს. "არქი თაუერი"
პროექტი PROJECT	მრავალფუნქციური შენობა ჯავჯავაძის გამზირზე *პროექტის კორექტირება*
მისამართი ADDRESS	ი. ჯავჯავაძის გამზირი *ყოფილი სტუდქალაქის ტერიტორია*

თანამდებობა	გვარი	ხელმოწერა
დირექტორი	ი. საალვინი	
მთ.არქიტექტორი	გ. სულაბერიძე	
ავტორი	გ. სულაბერიძე	
	რ. ხეცურიანი	
კონსტრუქტორი	ს. პაპაშვილი	
3D ვიზუალიზაცია	დ.რუსიტაშვილი	
დამუშავა	ჯ.ხოსიაური	
შეამოწმა	რ. ხეცურიანი	

შ.პ.ს. "არტსტუდიო პროექტი"
0709 თბილისი, გ. ტაბიძის ქ. 3/5,
ტელ/ფაქსი: 996640, 920607
www.artstudio.ge
E mail: artstudio_project@yahoo.com
info@artstudio.ge

არქიტექტურული ნაწილი

მასშტაბი SCALE	1:100	თარიღი DATE OF ISSUE	02.06.2017

ნახაზი: IV სართულის გეგმა 13.50 ნიშნულზე

კორექტირება REVISIONS

№	კორექტ. REV.	თარიღი DATE
1		
2		
3		
4		
5		
6		

სტადია STAGE	ინდექსი INDEX	ფურც. PAGES

ფორმატი PAPER SIZE	ხელშეკრულების № CONTRACT №	პროექტის № PROJECT №	ფაილის სახელი FILE NAME
A-2		1.49.12	gegmebi.dwg

პირობითი აღნიშვნები LEGEND

ახ n - ახარის მარკირება

ზ– n - ზანზარის მარკირება

სართულის № | 5 | 1-1 | 123 m2 | იატაკის ტიპი | ფართობი

6.00 არქიტექტურული ნიშნული

— — — პრიზმის ხაზი

- - - - - ღერძის ხაზი

ბეჭდიარ-პაროლიანი მაგნეზიალები

"ბ" ბლოკი

V სართულის გეგმა 17.80 ნიშნულზე

ჯ - 964.2 ს.მ
საერთო ფართი -998.3 ს.მ
მათ შორის:
საცხოვრებელი ფართი-794.633.8
(მიიღე პერიმეტრზე)
სახელმწიფო ფართი -80.2 ს.მ
სადარბაზოს და კიბის ჯვრედის
ფართი - 123.533.8

დამკვეთი CLIENT	შ.პ.ს. "ზებერკომპანი" შ.პ.ს. "ურეკი თაუერი"
პროექტი PROJECT	მრავალფუნქციური შენობა ბათუმში, მეგობრობის კორპუსის მიმდებარედ
მისამართი ADDRESS	ქ. ბათუმში, მეგობრობის კორპუსის მიმდებარედ

თანამდებობა	გვარი	ხელმოწერა
დირექტორი	ი. სალუქვინი	
მთ.არქიტექტორი	გ. სულხანიშვილი	
პროექტი	გ. სულხანიშვილი რ. ხუცურიანი	
კონსტრუქტორი	ს. პაპავიშილი	
3D ვიზუალიზაცია	ლ.ლომსაძე	
დიამენსა	ჯ.ხოსიაური	
მეგობრობა	რ. ხუცურიანი	

შ.პ.ს. "არსტუდიო პროექტი"
0109 თბილისი, ზ. აბაშიძის ქ. 3/5,
ტელ/ფაქსი: 996640, 920607
www.artstudio.ge
E mail: artstudio_project@yahoo.com
Info@artstudio.ge

არქიტექტურული ნაწილი

მასშტაბი SCALE	1:100	თარიღი DATE OF ISSUE	02.06.2017

ნახაზის სახელწოდება: V სართულის გეგმა 17.80 ნიშნულზე

ცვლილებების რეგისტრაცია REVISIONS

№	პროექტი. REV.	თარიღი DATE
1		
2		
3		
4		
5		
6		

სტადია STAGE	ინდექსი INDEX	ფურც. PAGES

ფორმატი PAPER SIZE	ხელშეკრულების № CONTRACT №	პროექტის № PROJECT №	ფაილის სახელი FILE NAME
A-2		1.49.12	gegmebi.dwg

პირობითი აღნიშვნები LEGEND

ქ– n - კარის მარკირება

ფ– n - ფანჯრის მარკირება

სართულის № | ოთახის ტიპი | ოთახის ფართი

6.00 არქიტექტურული ნიშნული

— — — პრემლის ხაზი

- · - · - ღერძის ხაზი

ტექნიკურ-ეკონომიური მაჩვენებლები

"ბ" ბლოკი

VI სართულის გეგმა 21.00 ნიშნულზე

ჯ2 - 964.2 კვ.მ

სულ ფართი -995.3კვ.მ

მათ შორის:

საერთო სარგებლის ფართი-794.6კვ.მ

(მიწა კერძოსკენ)

სახანძრო ფართი -77.2კვ.მ

სათვარაზოს და ბინის შენიდის ფართი -123.5კვ.მ

დამკვეთი CLIENT	შ.პ.ს. "ზედარომვანი" შ.პ.ს. "ერი თუერი"	
პროექტი PROJECT	მრავალფუნქციური შენობა ვაკეში, გამირზე	
მისამართი ADDRESS	ი. ვაკეში გამირი ყოფილი სპორტსმენის ტერიტორია	
თანამდებობა	გვარი	ხელმოწერა
დირექტორი	ი. სალუქვინი	
მთ.არქიტექტორი	გ. სულხანიშვილი	
პროექტორი	გ. სულხანიშვილი	
	რ. ხაჩერიანი	
კონსტრუქტორი	ს. ჯაფარიძე	
3D ვიზუალიზაცია	დ.ჩუბინიშვილი	
დიზაინერი	ჯ.ხოსიანი	
გეოლოგი	რ. ხაჩერიანი	

შ.პ.ს. "არქიტექტონიკა პროექტი"
0109 თბილისი, ჭ. ნებიერის ქ. 3/5,
ტელ/ფაქსი: 996640, 920607
www.artstudio.ge
E mail: artstudio_project@yahoo.com
info@artstudio.ge

არქიტექტურული ნაწილი

მასშტაბი SCALE	1:100	თარიღი DATE OF ISSUE	02.06.2017

ნახაზის VI სართულის გეგმა 21.00 ნიშნულზე

პროექტირება REVISIONS

№	პროექ. REV.	თარიღი DATE
1		
2		
3		
4		
5		
6		

სტადია STAGE	ინდექსი INDEX	ფურც. PAGES

ფორმატი PAPER SIZE	ხელშეკრ. № CONTRACT №	პროექტის № PROJECT №	ფაილის სახელი FILE NAME
A-2		1.49.12	gegmebi.dwg

პირობითი აღნიშვნები LEGEND

ა– n - ქარის მარკირება

წ– n - წყნარის მარკირება

სართულის № | ბინის ტიპი | ფართობი

ნახაზის ნომერი

6.00 არქიტექტურული ნიშნული

——— პრიზმის ხაზი

- - - - - ღერძის ხაზი

ექსპლიკაცია :

1. № 71 ნიკოლოზ ჩხეიძეს ბ/ნ 01015004070 01.14.14.003.149.02.08.071

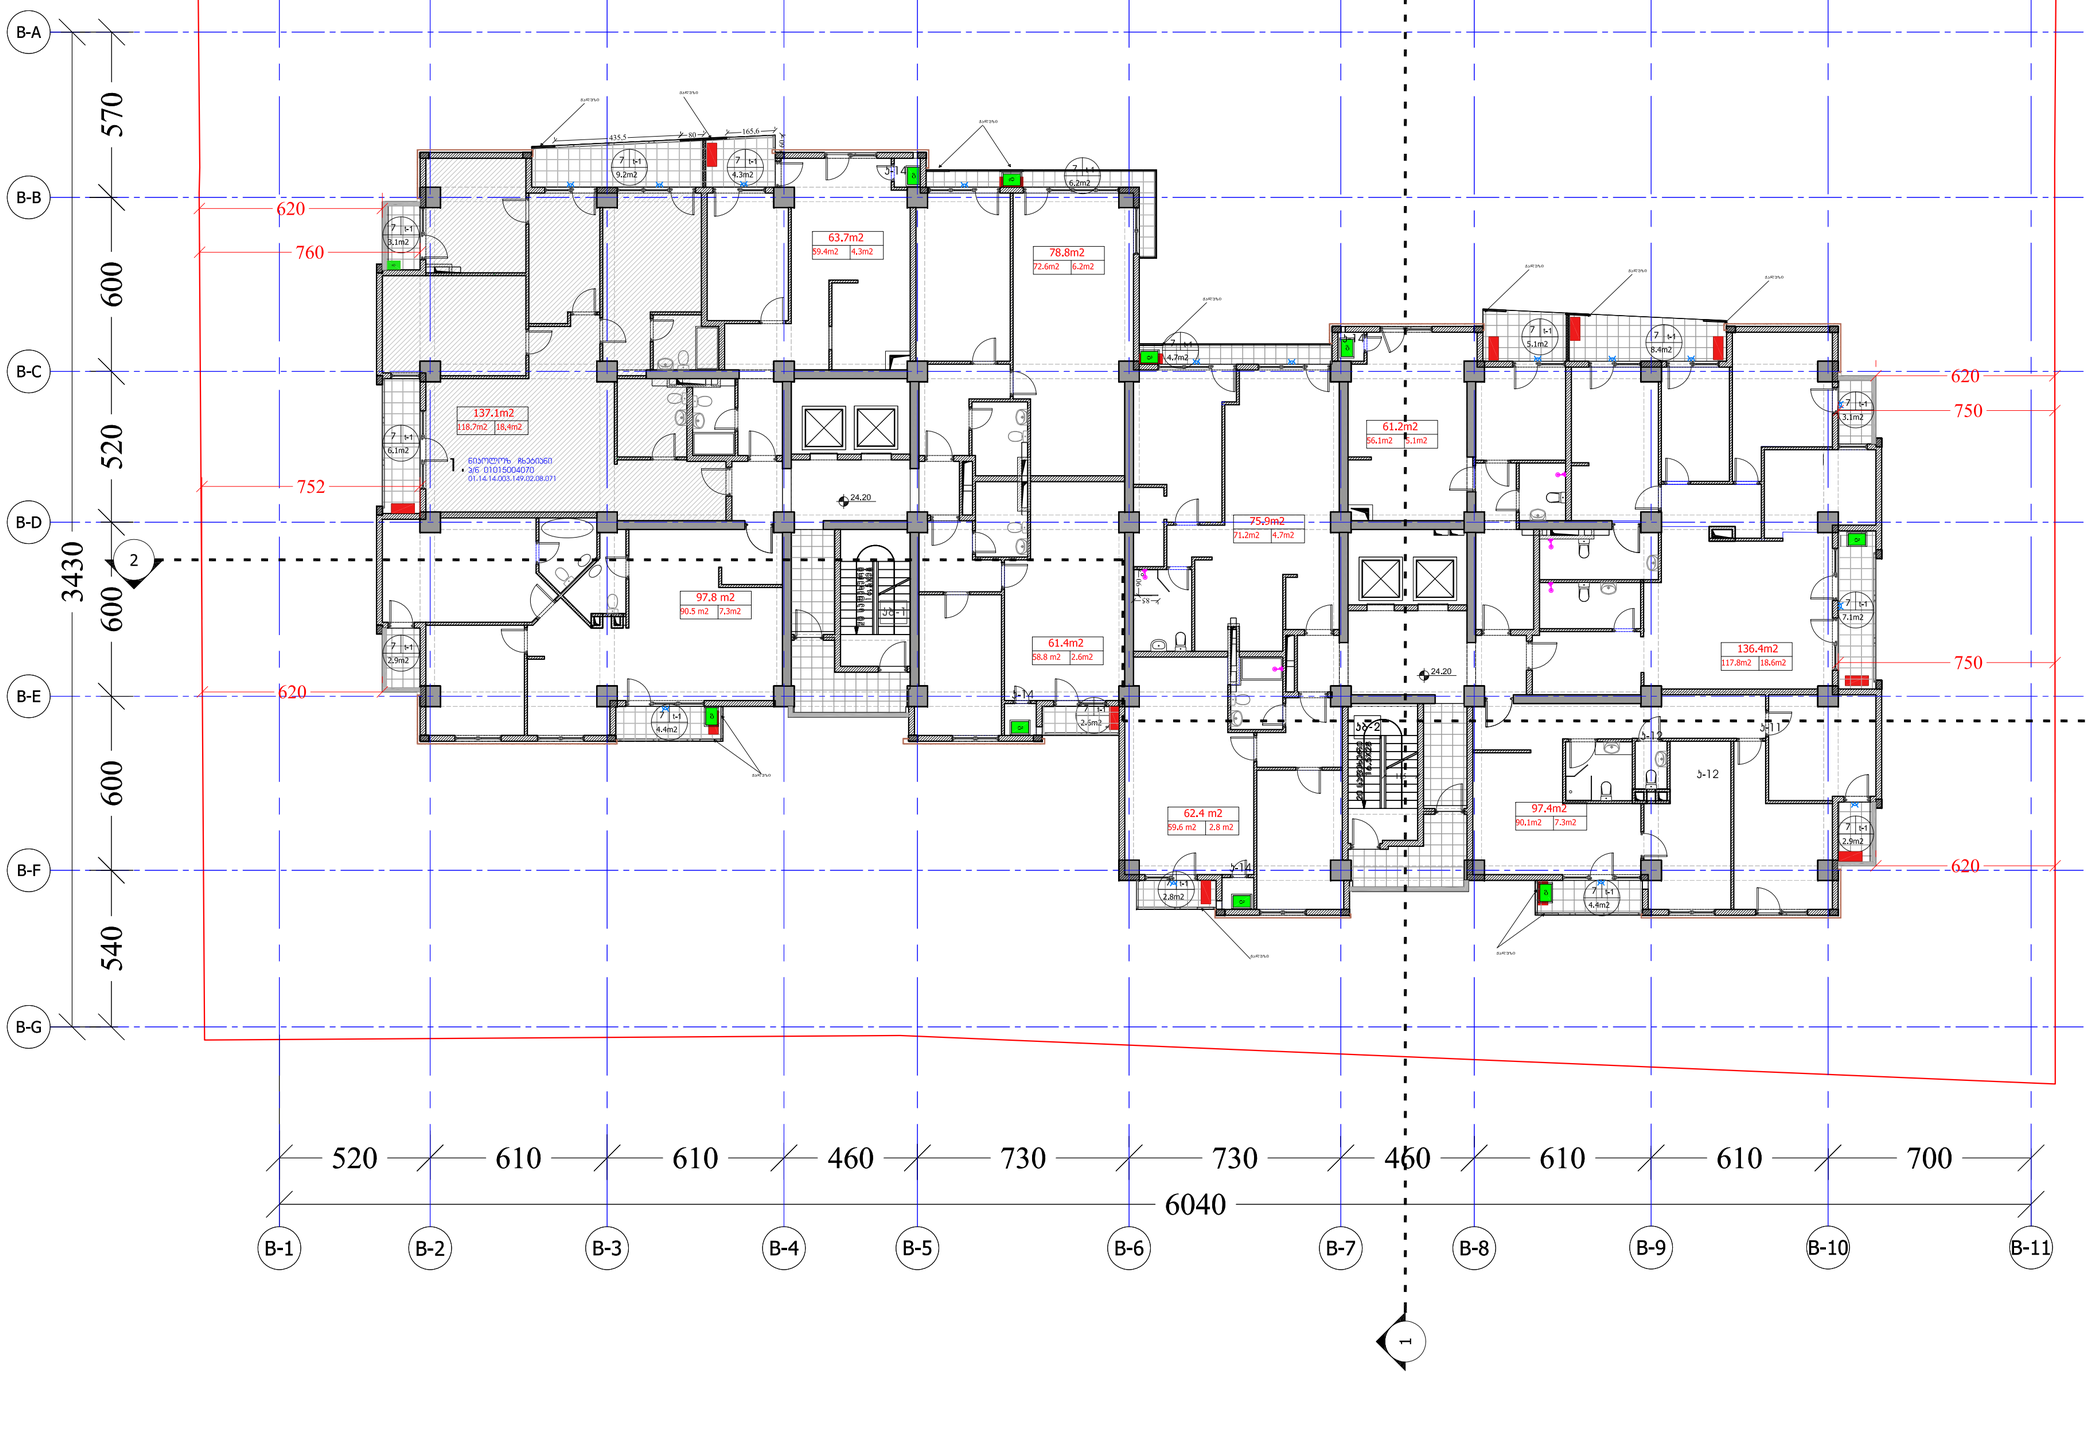

ტექნიკურ-ეკონომიკური მაჩვენებლები

"ბ" ბლოკი

VII სართულის გეგმა 24.20 ნიშნულზე

ს/ ფ - 969.3 ს/მ

საერთო ფართი - 995.6ს/მ

მათ შორის:

სამხოვრებელი ფართი -794.8 ს/მ

(მიწა ბერიებებზე)

სახაფხელი ფართი - 77.3 ს/მ

სადარბაზოს და ბინის უპრუდის ფართი - 123.5 ს/მ

დამკვეთი CLIENT	შ.პ.ს. "იბერიამპანი " შ.პ.ს. "ურეი თაუერი "	
პროექტი PROJECT	მრავალფუნქციური შენობა ვაკის გამზირზე პროექტის კორექტირება	
მისამართი ADDRESS	ი. ვაკის გამზირი ორუბელი სანდრეასის ქუჩასთან	
თანამდებობა	გვარი	ხელმოწერა
დირექტორი	ი. სალუქვინი	
მთ.არქიტექტორი	გ. სულხანიშვილი	
პროექტი	გ. სულხანიშვილი	
	რ. ხუცურინი	
კონსტრუქტორი	ს. პაპავიშვილი	
3D ვიზუალიზაცია	ლ.ლომსაძე	
დიზაინერი	ქ.ჯოსუანიური	
მეთოდისტი	რ. ხუცურინი	

შ.პ.ს. "არქიტექტორთა პროექტი"
0109 თბილისი, ზ. ანჯაფარიძის ქ. 3/5,
ტელ/ფაქსი: 996640, 920607
www.artstudio.ge
E mail: artstudio_project@yahoo.com
info@artstudio.ge

არქიტექტორული ნაწილი

მასშტაბი SCALE	1:100	თარიღი DATE OF ISSUE	02.06.2017

ნახაზი: VII სართულის გეგმა 24.20 ნიშნულზე

პროექტირება REVISIONS

№	პროექ. REV.	თარიღი DATE
1		
2		
3		
4		
5		
6		

სტადია STAGE	ინდექსი INDEX	ფურც. PAGES

ფორმატი PAPER SIZE	ხელშეკრულების № CONTRACT №	პროექტის № PROJECT №	ფაილის სახელი FILE NAME
A-3		1.49.12	gegmebi.dwg

პირობითი აღნიშვნები LEGEND

ქ– n - კარის მარკირება
ფ– n - ფანჯრის მარკირება

სართულის № | 5 | ოთახების რაოდენობა | 123 m2 | ფართობები

6.00 არქიტექტურული ნიშნული

— — — ბრეწლის ხაზი
- · - · - ღერძის ხაზი

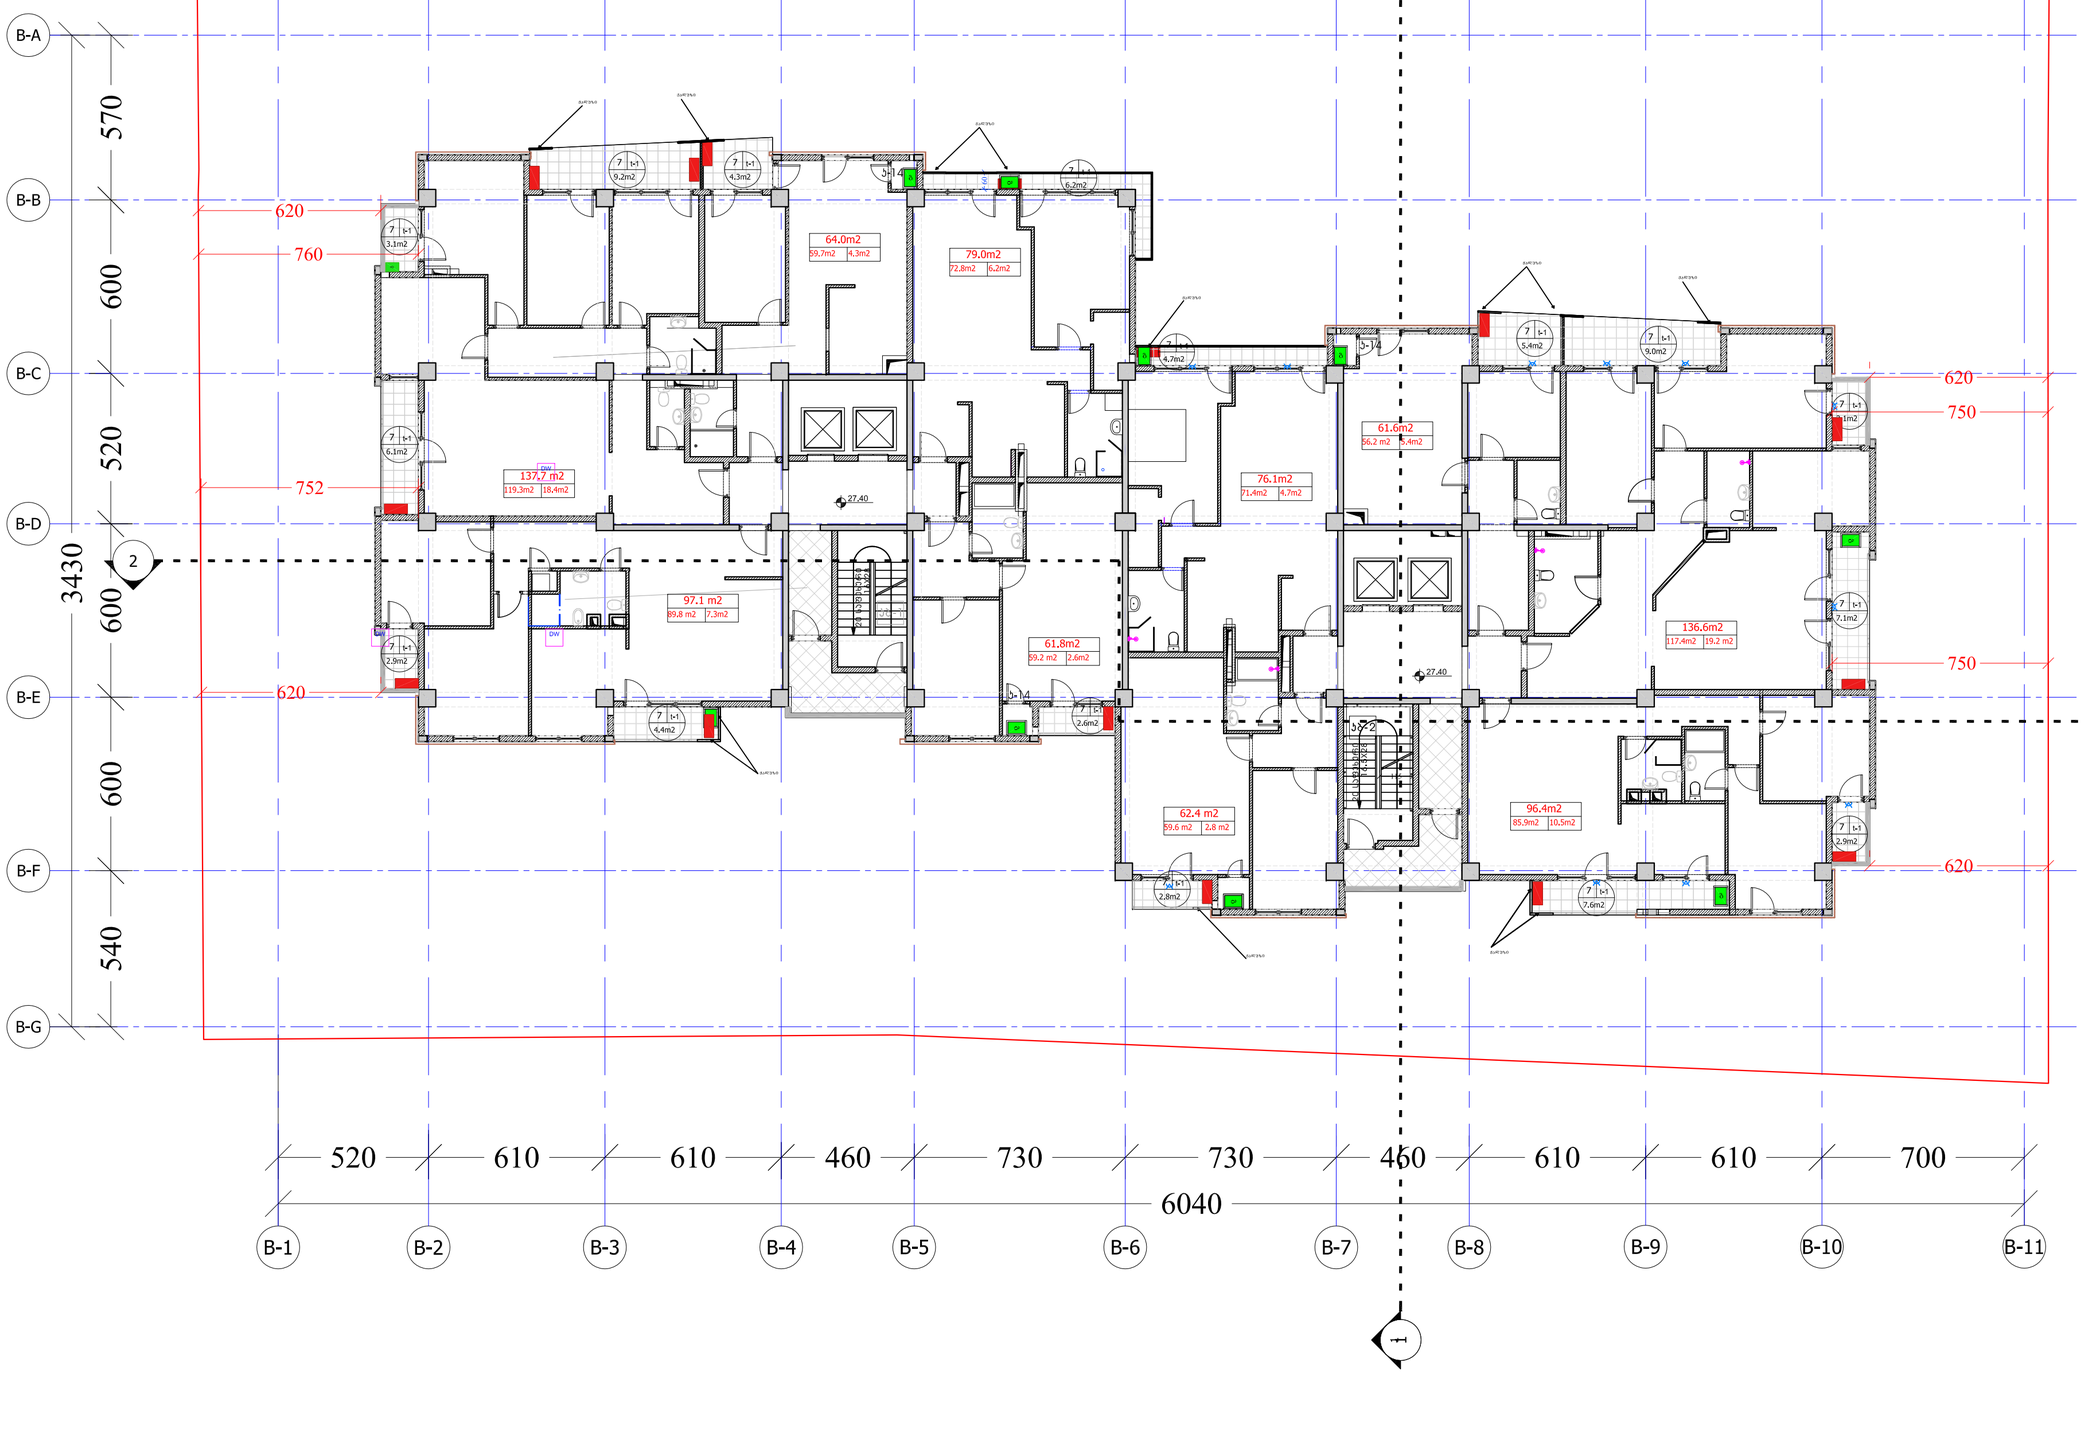

ტექნიკურ-ეკონომიური მაჩვენებლები

"ბ" ბლოკი

VIII სართულის გეგმა 27.40 ნიშნულზე

ს2 - 959.9 კ.მ
სართო ფართი - 994.7 კ.მ
მათ შორის:
სახსოვარებელი ფართი -791.3 კ.მ
(მიდა ვერიმენტორზე)
სახეფხელი ფართი - 81.4კ.მ
სავარაბახოს და ამბის უკრედის
ფართი -122.0 კ.მ

დამკვეთი CLIENT		შ.პ.ს. "ზღვისპირეთი" შ.პ.ს. "ურეკი თაუერი"
პროექტი PROJECT		მრავალფუნქციური შენობა ზღვისპირეთის მიმდინარე პროექტის კორექტირება
მისამართი ADDRESS		ი. ზღვისპირეთის მიმდინარე ყოფილი აძტოტბის ტერიტორია
თანამდებობა	გვარი	ხელმოწერა
დირექტორი	ი. სალუქვინი	
მთ.არქიტექტორი	გ. სულხანიშვილი	
პროექტი	გ. სულხანიშვილი	
	რ. ხუციშვილი	
კონსტრუქტორი	ს. ჯაჯანიძე	
3D ვიზუალიზაცია	ლ.ჩანტურია	
დიზაინერი	ჯ.ჩოსიანური	
მენეჯერი	რ. ხუციშვილი	

შ.პ.ს. არქიტექტორული პროექტი
0109 თბილისი, ბ. ბაქრაძის ქ. 3/5,
ბეჭდ/ფაქს: 996640, 920607
www.artstudio.ge
E mail: artstudio_project@yahoo.com
info@artstudio.ge

არქიტექტორული ნაწილი

მასშტაბი SCALE	1:100	თარიღი DATE OF ISSUE	02.06.2017

ნახაზის VIII სართულის გეგმა 27.40 ნიშნულზე

რედაქციები REVISIONS

№	პორედ. REV.	თარიღი DATE
1		
2		
3		
4		
5		
6		

სტადია STAGE	ინდექსი INDEX	ფურც. PAGES

ფორმატი PAPER SIZE	ხელშეკრ. № CONTRACT №	პროექტის № PROJECT №	ფაილის სახელი FILE NAME
A-2		1.49.12	gegmebi.dwg

ვიზრებითი აღნიშვნები LEGEND

ჰ-n - ქარის მარკირება
ფ-n - ფანჯრის მარკირება

სათავსის № | 5 | 1:1 | 123 m2 | იატაკის ტიპი | ფარდობა

6.00 არქიტექტურული ნიშნული

— — — პრიზმის ხაზი
- · - · - · - ღერძის ხაზი

ექსპლიკაცია :

1. № 98-99 ზვიად აბულაძე
ს/ნ 61009000674

01.14.14.003.149.02.08.098
01.14.14.003.149.02.08.099



ბენეფიციარ-პარტნიორული მაჩვენებლები

"ბ" ბლოკი

IX სართულის გეგმა 30.60 ნიშნულზე

ს2 - 955.9 ს.მ
საერთო ფართი - 991.8 ს.მ
მათ შორის:
საცხოვრებელი ფართი -785.2ს.მ
(მიდა ვერმიბრზე)
სახაფხული ფართი - 84.6 ს.მ
სადარბაზოს და ბიბის უკრედის
ფართი -122.0ს.მ

დამკვეთი CLIENT	შ.პ.ს. "იბერიამპანი " შ.პ.ს. "ერეი თაუერი "
პროექტი PROJECT	მრავალფუნქციური შენობა ვაკის გამზირზე პროექტის პორექტირება
მისამართი ADDRESS	ი. ვაკის გამზირი პოლიტიკ ცენტრალურის ტერიტორია

თანამდებობა	გვარი	ხელმოწერა
დირექტორი	ი. სალუქვინი	
მთ.არქიტექტორი	გ. სულაბერიძე	
ავტორი	გ. სულაბერიძე	
	რ. ხაცარიანი	
კონსტრუქტორი	ს. ბაკაძეიული	
3D ვიზუალიზაცია	ლ.ლორთქიფანიძე	
დაკმაყოფილა	ჯ.ხოსიტაშვილი	
შეამოწმა	რ. ხაცარიანი	

შ.პ.ს. "არტსტუდიო პროექტი"
0109 თბილისი, გ. აბაშიძის ქ. 3/6,
ტელ/ფაქსი: 996640, 920607
www.artstudio.ge
E mail: artstudio_project@yahoo.com
info@artstudio.ge

არქიტექტურული ნაწილი

მასშტაბი SCALE	1:100	თარიღი DATE OF ISSUE	02.06.2017

ნახაზის სახელწოდება
IX სართულის გეგმა 30.60 ნიშნულზე

ცვლილებები REVISIONS

№	ცვლილ. REV.	თარიღი DATE
1		
2		
3		
4		
5		
6		

სტადია STAGE	ინდექსი INDEX	ფურც. PAGES

ფორმატი PAPER SIZE	ხელშეკრულების № CONTRACT №	პროექტის № PROJECT №	ფაილის სახელი FILE NAME
A-2		1.49.12	gegmebi.dwg

პირობითი აღნიშვნები LEGEND

ქ– n - კარის მარკირება
ფ– n - ფანჯრის მარკირება

სართულის №
5 I-n
123 m2
ბინის ტიპის ტიპი
ფართობები

6.00 არქიტექტურული ნიშნული

— — — პრემლის ხაზი
- · - · - · - ღერძის ხაზი

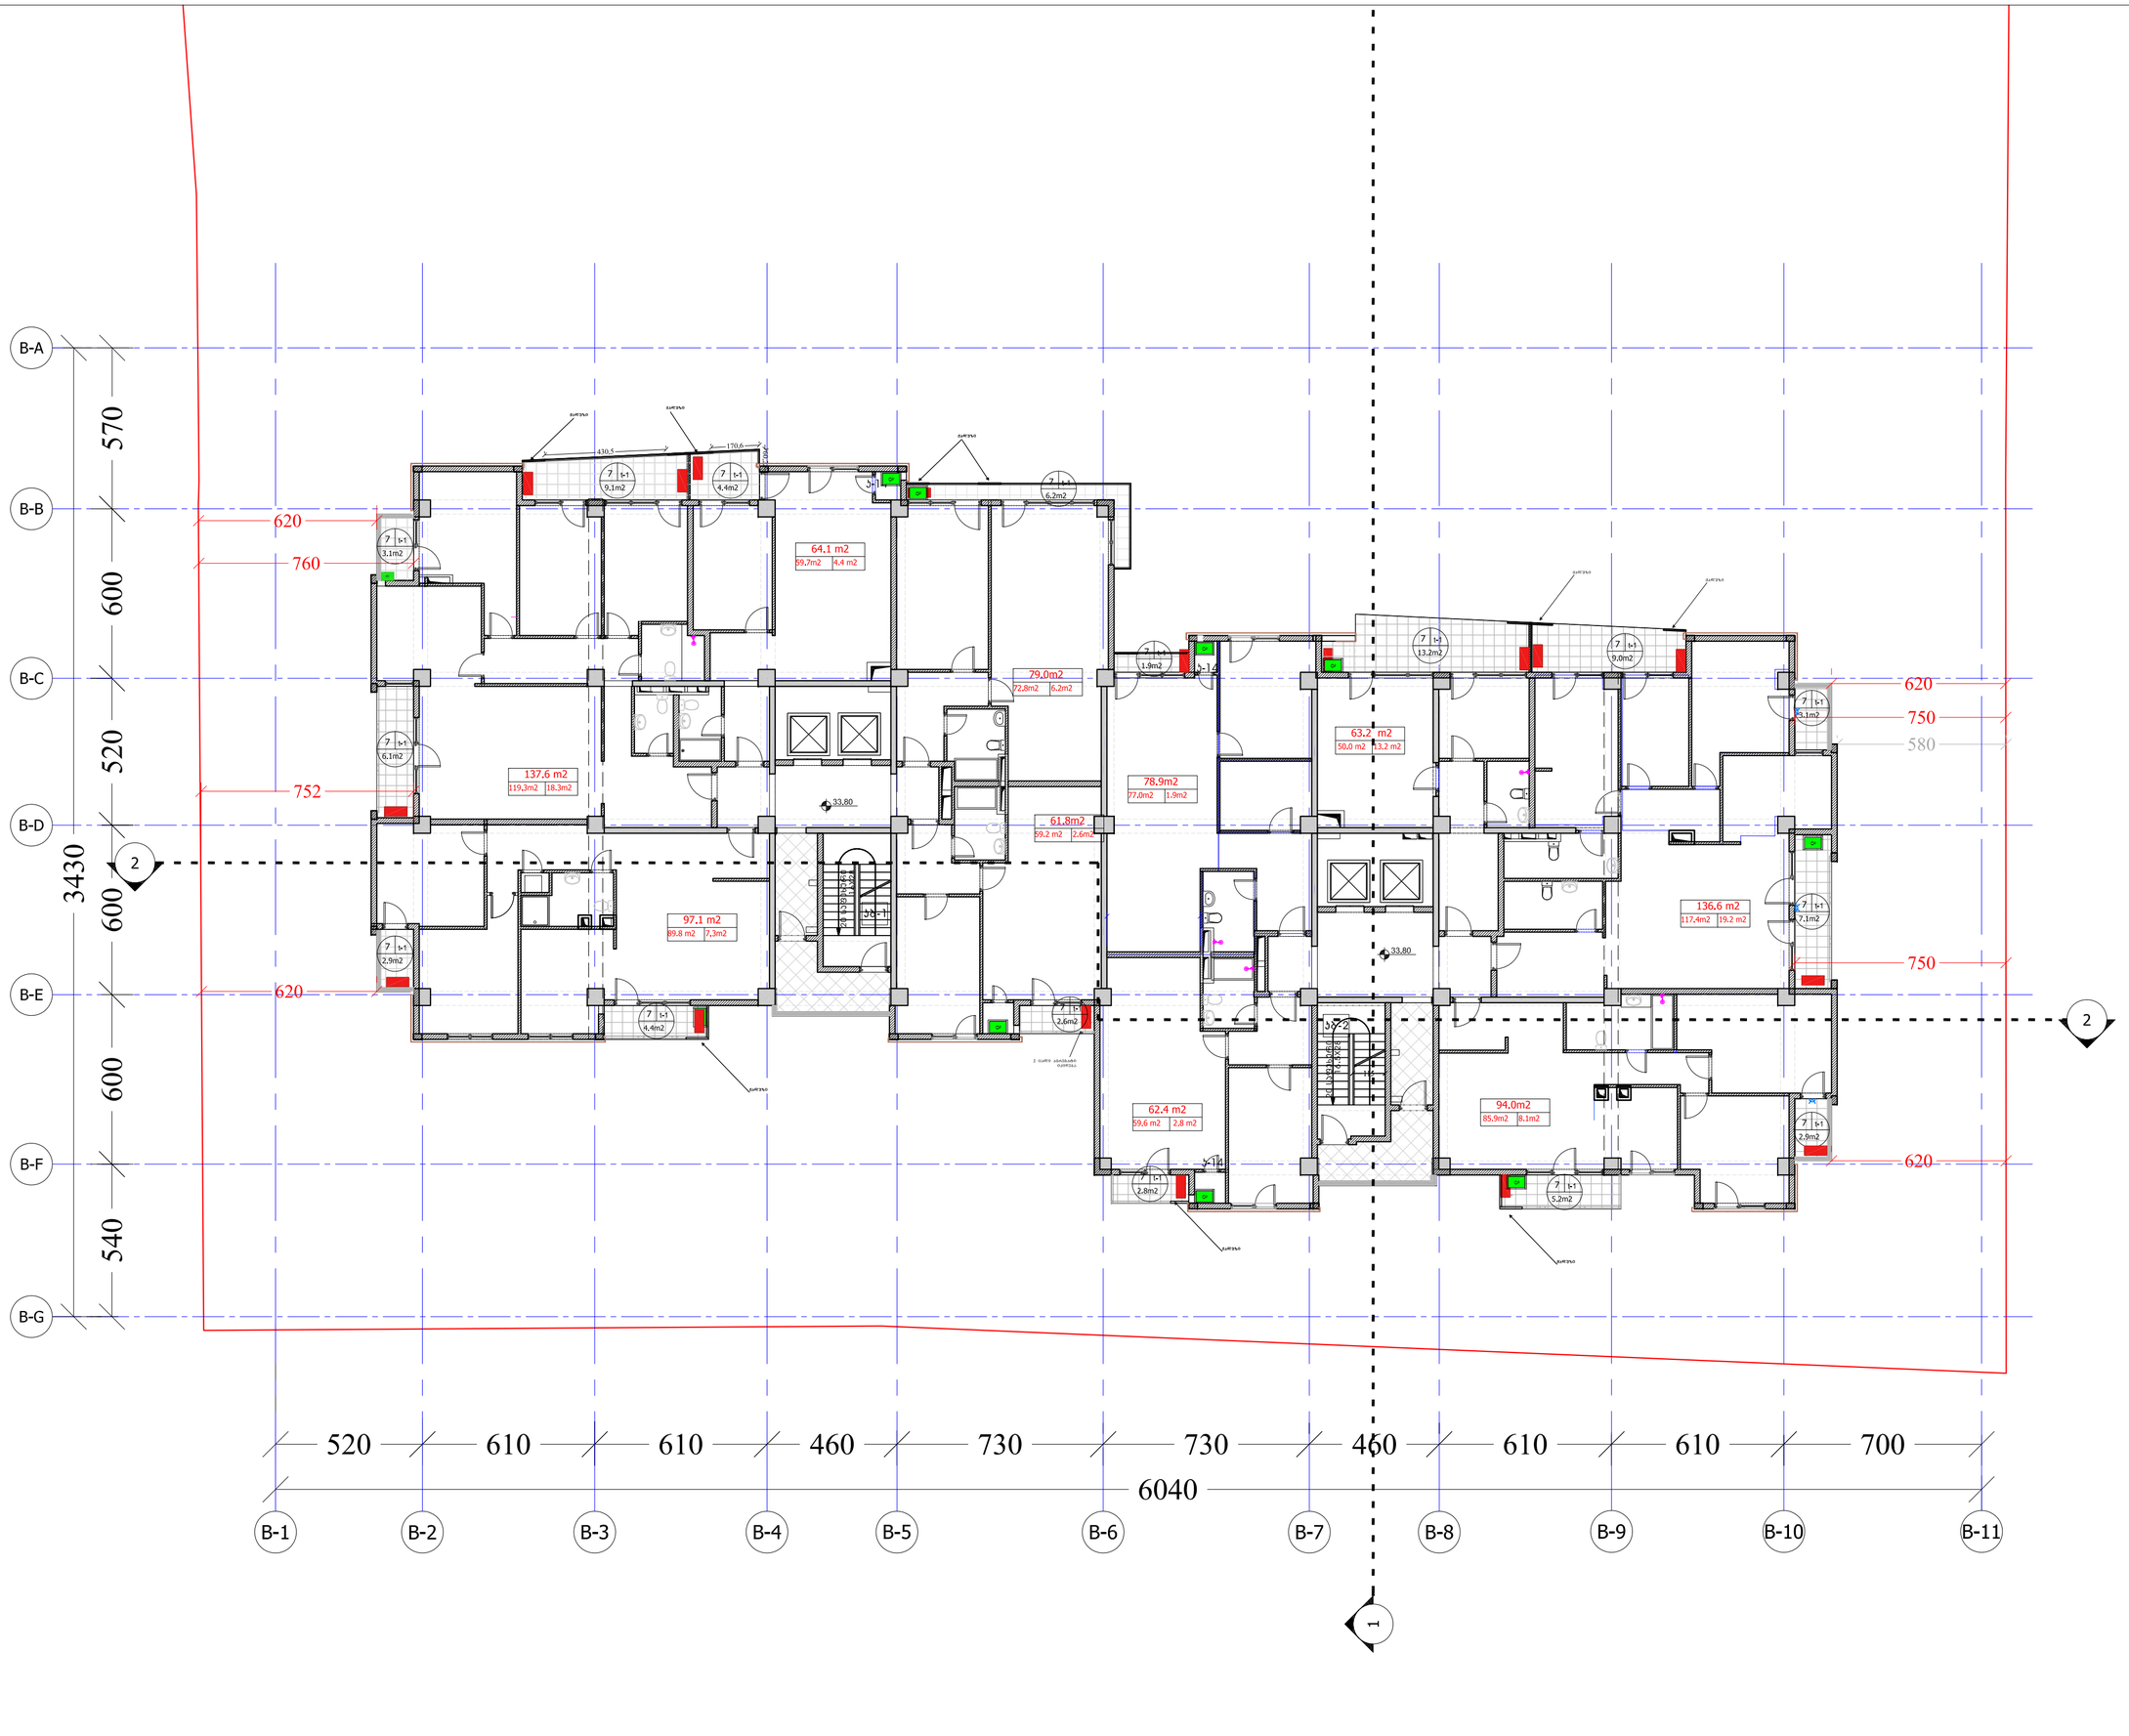

ტექნიკურ-ეკონომიკური მაჩვენებლები

"ბ" ბლოკი
X სართულის გეგმა 33.80 ნიშნულზე

ა2 - 960.7 კვ.მ
სართულის ფართი - 996.7კვ.მ
მათ შორის:
სახსოვარებელი ფართი -790.7კვ.მ
(მიწა ვარიანტებზე)
სახანძრო ფართი - 84.0 კვ.მ
სადარბაზოს და ბინის პარკინგის ფართი - 122.0კვ.მ

დამკვეთი CLIENT	შ.პ.ს. "ზედარმოვანი" შ.პ.ს. "ერძი თეატრი"	
პროექტი PROJECT	მრავალფუნქციური შენობა ვაკის ქუჩის გაზრდილზე პროექტის პროექტირება	
მისამართი ADDRESS	ი. ვაკის ქუჩის გაზრდილი პოლიტიკის ადმინისტრაციის ტერიტორია	
თანამდებობა	გვარი	ხელმოწერა
დირექტორი	ი. სალვინი	
მთ.არქიტექტორი	გ. სულაბერიძე	
პროექტი	გ. სულაბერიძე რ. ხეცურიანი	
კონსტრუქტორი	ს. პაპაშვილი	
3D ვიზუალიზაცია	დ.რესიბაშვილი	
დიაგრამა	ჯ.ხოსიური	
მეთოდი	რ. ხეცურიანი	

შ.პ.ს. "არქიტექტურული პროექტი"
0709 თბილისი, ბ. ბაბანის ქ. 3/5.
ტელ/ფაქსი: 996640, 920607
www.artstudio.ge
E mail: artstudio_project@yahoo.com
info@artstudio.ge

არქიტექტურული ნაწილი

მასშტაბი SCALE	1:100	თარიღი DATE OF ISSUE	02.06.2017

ნახაზის
X სართულის გეგმა 33.80 ნიშნულზე

პროექტირება REVISIONS

№	პროექტ. REV.	თარიღი DATE
1		
2		
3		
4		
5		
6		

სტადია STAGE	ინდექსი INDEX	ფურც. PAGES

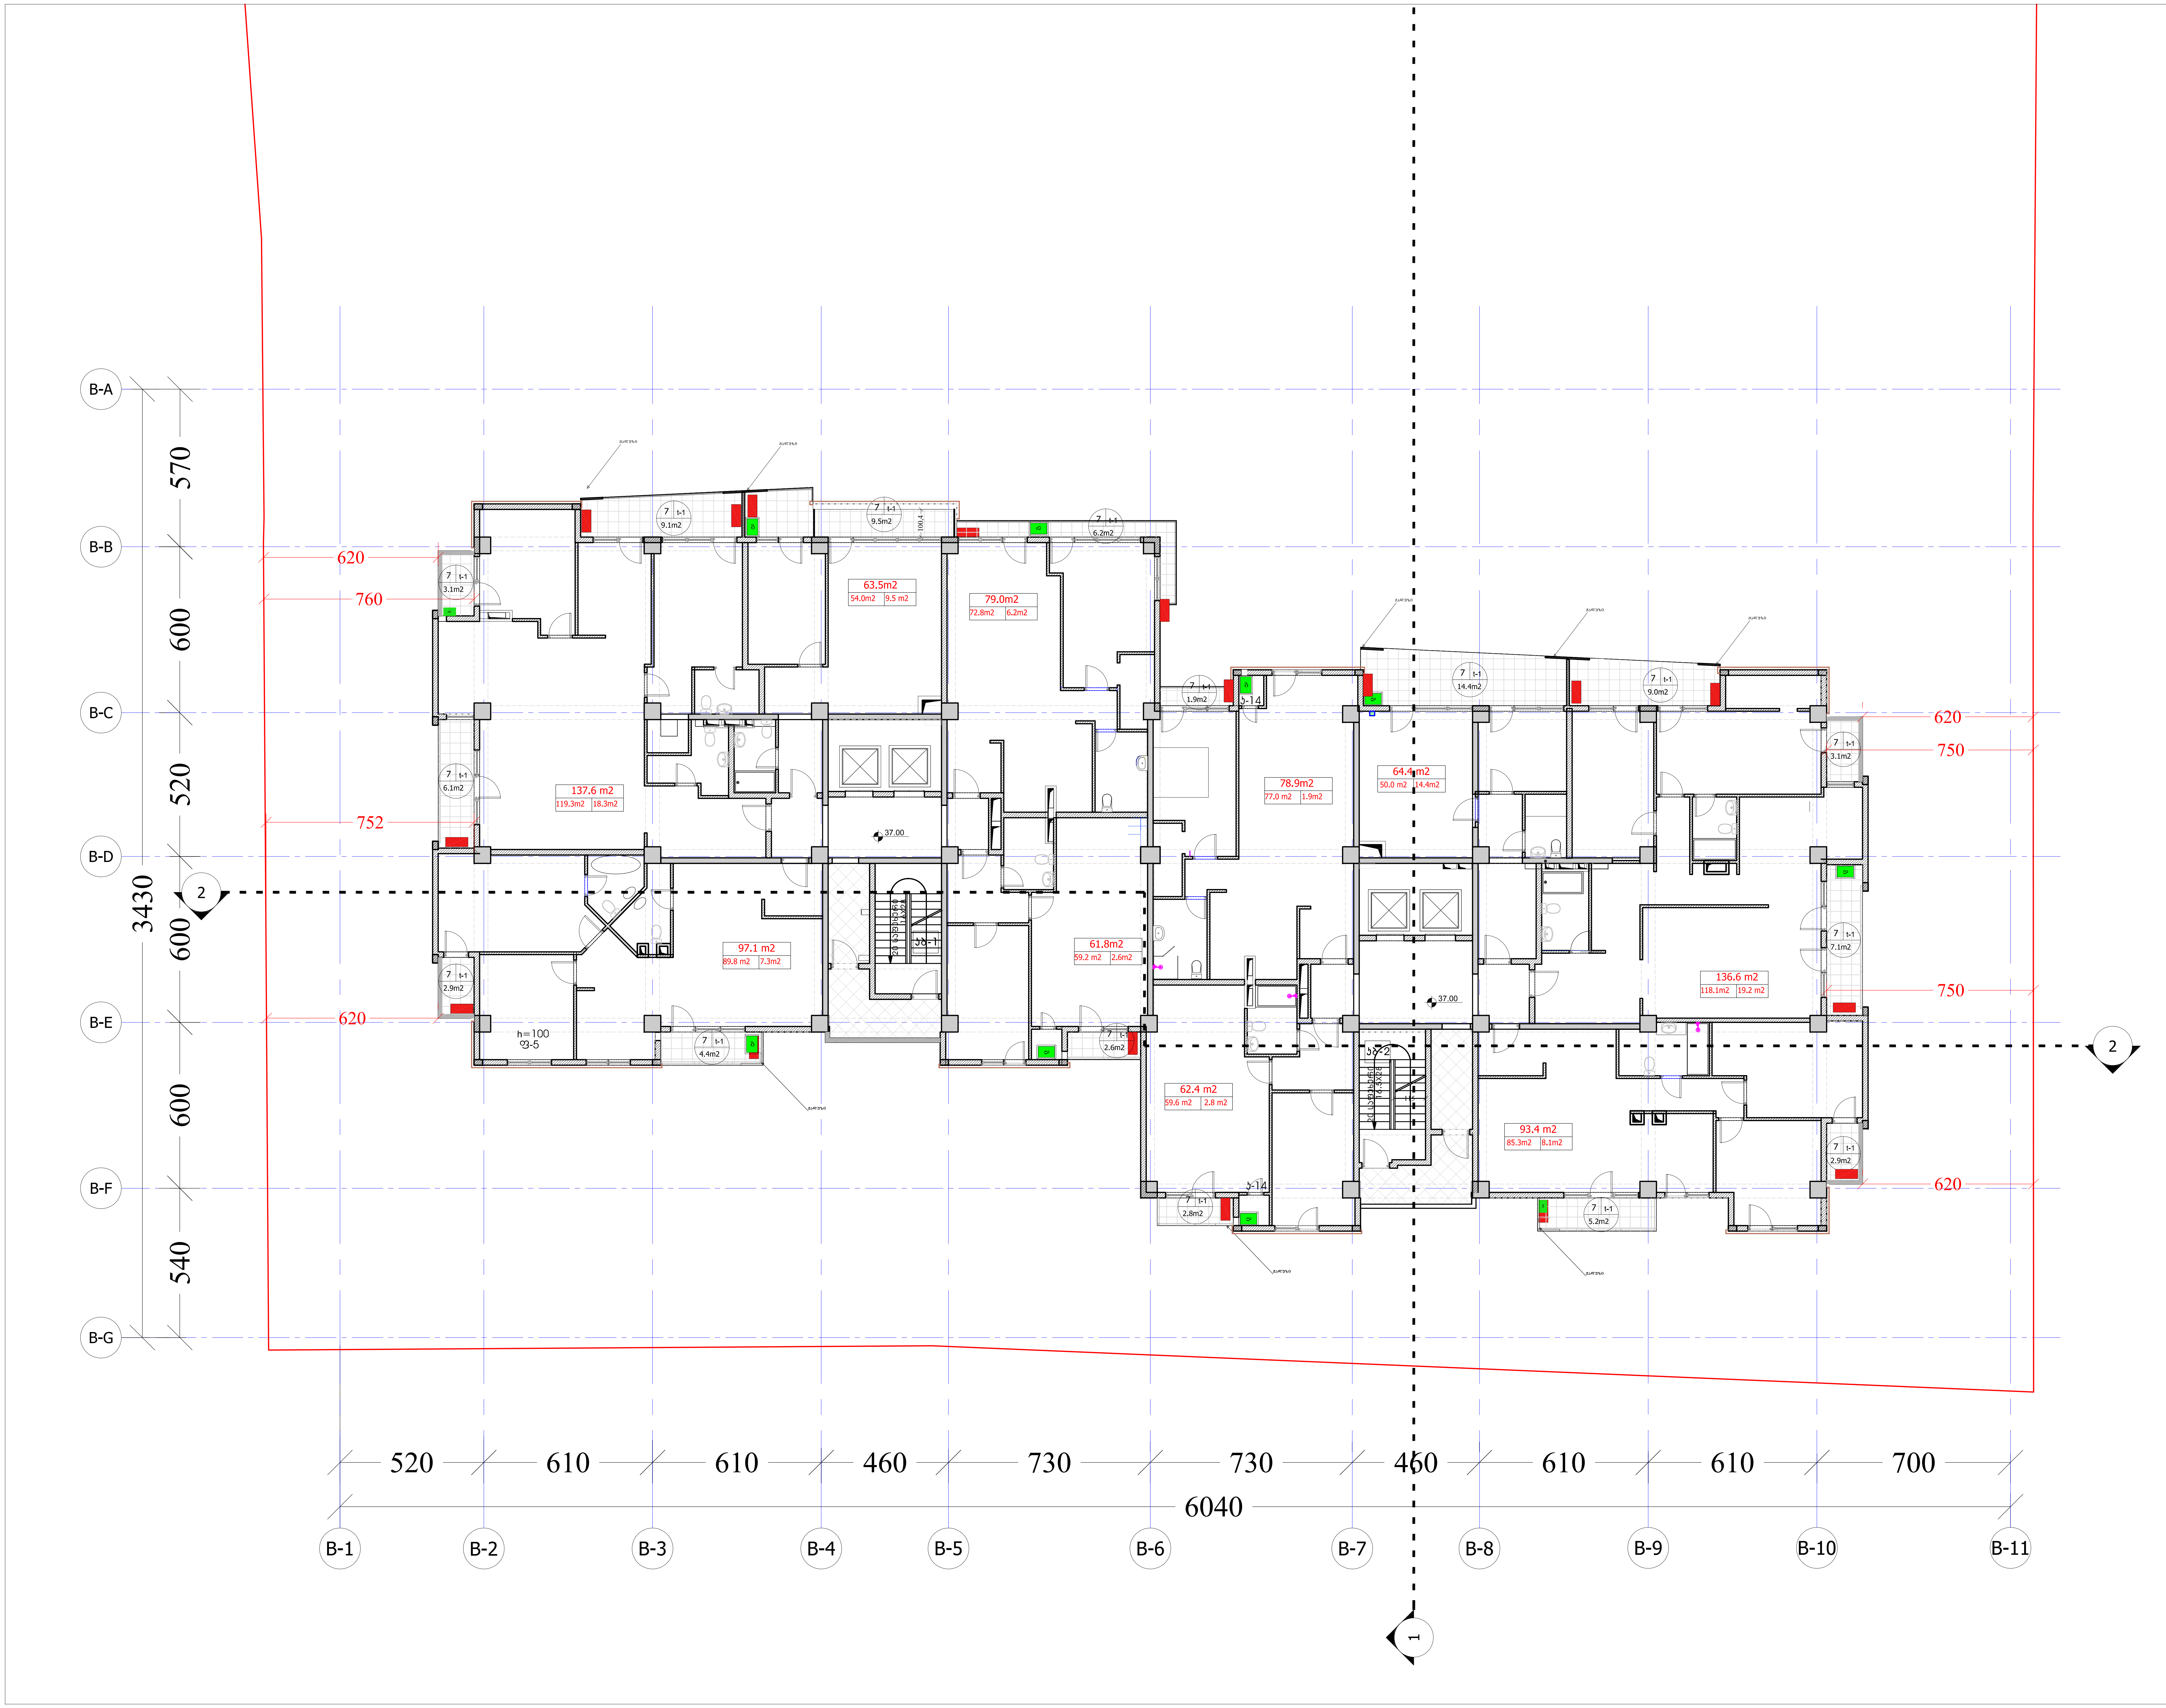

ფორმატი PAPER SIZE	დაკვეთა № CONTRACT №	პროექტის № PROJECT №	ფაილის სახელი FILE NAME
A-2		1.49.12	gegmebi.dwg

პირობითი აღნიშვნები LEGEND

კ–n - კარის მარკირება

ფ–n - ფანჯრის მარკირება

სათავსოს № — 5 | t-n — იატაკის ტიპი

123 m2 — ფართობი

6.00 არქიტექტურული ნიშნული

— — — ჭრილის ხაზი

— · — · — ღერძის ხაზი

ტექნიკურ-ეკონომიკური მაჩვენებლები

"ბ" ბლოკი

XI სართულის გეგმა 37.00 ნიშნულზე

კ2 - 949.3 კვ.მ

საერთო ფართი - 997.4კვ.მ

მათ შორის:

საცხოვრებელი ფართი - 785.1 კვ.მ (შიდა პერიმეტრზე)

საზაფხული ფართი - 90.3 კვ.მ

სადარბაზოს და კიბის უჯრედის ფართი - 122.0კვ.მ

დამკვეთი CLIENT	შ.პ.ს. "იბერკომპანი " შ.პ.ს. "არქი თაუერი "
პროექტი PROJECT	მრავალფუნქციური შენობა ჭავჭავაძის გამზირზე *პროექტის კორექტირება*
მისამართი ADDRESS	ი. ჭავჭავაძის გამზირი *ყოფილი სტუდქალაქის ტერიტორია*

თანამდებობა	გვარი	ხელმოწერა
დირექტორი	ი. სკალვინი	
მთ.არქიტექტორი	გ. სულაბერიძე	
ავტორი	გ. სულაბერიძე	
	რ. ხეცურიანი	
კონსტრუქტორი	ს. პაპაშვილი	
3D ვიზუალიზაცია	დ.რუსიტაშვილი	
დაამუშავა	ჭ.ხოსიაური	
შეამოწმა	რ. ხეცურიანი	

შ.პ.ს. "არტსტუდიო პროექტი"
0709 თბილისი, გ. ტაბიძის ქ. 3/5,
ტელ/ფაქსი: 996640, 920607
www.artstudio.ge
E mail: artstudio_project@yahoo.com
info@artstudio.ge

არქიტექტურული ნაწილი

მასშტაბი SCALE	1:100	თარიღი DATE OF ISSUE	02.06.2017

ნახაზი

XI სართულის გეგმა 37.0 ნიშნულზე

კორექტირება REVISIONS

№	კორექტ. REV.	თარიღი DATE
1		
2		
3		
4		
5		
6		

სტადია STAGE	ინდექსი INDEX	ფურც. PAGES

ექსპლიკაცია :

1. №120-121-122
   მორან ელბოიმ გერშონ
   პ/ნ 0-4009227-2
   01.14.14.003.149.02.08.120
   01.14.14.003.149.02.08.121
   01.14.14.003.149.02.08.122

ფორმატი PAPER SIZE	ხელშეკრულების № CONTRACT №	პროექტის № PROJECT №	ფაილის სახელი FILE NAME
A-2		1.49.12	gegmebi.dwg

პირობითი აღნიშვნები LEGEND

ა– n - ქარის მარკირება
წ– n - წყნარის მარკირება
სართ.ნომ. № — 5 (1-1) — 123 m2 — იატაკის ტიპი / ფართობი
6.00 — არქიტექტურული ნიშნული
— — — პრილის ხაზი
– – – – – ღერძის ხაზი

ტექნიკურ-ეკონომიკური მაჩვენებლები

"ბ" ბლოკი
XII სართულის გეგმა 40.20 ნიშნულზე

ჯ - 962.6 კ.მ
სართო ფართი - 1002.2კ.მ
მათ შორის:
საცხოვრებელი ფართი - 795.0კ.მ
(მიება ვერანდებზე)
საზაფხულო ფართი - 90.0კ.მ
სავერანდოს და პის უარდის ფართი -117.2 კ.მ

დამკვეთი CLIENT	შ.პ.ს. "იბერპომპანი" შ.პ.ს. "ურეკ თაუერი"
პროექტი PROJECT	მრავალფუნქციური შენობა საკვლევის გამზირზე პროექტის კორექტირება
მისამართი ADDRESS	ი. საკვლევის გამზირი ყორღანაულის ტერიტორია

თანამდებობა	გვარი	ხელმოწერა
დირექტორი	ი. საალვინი	
მთავარპროექტორი	გ. სულთანიშვილი	
პროექტორი	გ. სულთანიშვილი	
	რ. ხაცვერიანი	
კონსტრუქტორი	ს. ჯაკობიძე	
3D ვიზუალიზაცია	დ.რუსიაშვილი	
დაგეგმარება	ჯ.ხოსიაური	
გეგმარება	რ. ხაცვერიანი	

შ.პ.ს. "არხიტექტურული პროექტი"
0709 თბილისი, მ. ბებიძის ქ. 3/5,
ტელეფონი: 996640, 920607
www.artstudio.ge
E mail: artstudio_project@yahoo.com
info@artstudio.ge

არქიტექტურული ნაწილი

მასშტაბი SCALE	1:100	თარიღი DATE OF ISSUE	02.06.2017

ნახაზი
XII სართულის გეგმა 40.20 ნიშნულზე

პროექტირება REVISIONS

№	კორექ. REV.	თარიღი DATE
1		
2		
3		
4		
5		
6		

სტადია STAGE	ნიღბები INDEX	ფურც. PAGES



ფორმატი PAPER SIZE	დაკვეთა № CONTRACT №	პროექტის № PROJECT №	ფაილის სახელი FILE NAME
A-2		1.49.12	gegmebi.dwg

პირობითი აღნიშვნები LEGEND

კ–n - კარის მარკირება
ფ–n - ფანჯრის მარკირება
სათავსოს № — 5 | t-n — იატაკის ტიპი
123 m2 — ფართობი
6.00 — არქიტექტურული ნიშნული
— — — ჭრილის ხაზი
— · — · — ღერძის ხაზი

ტექნიკურ-ეკონომიკური მაჩვენებლები

"ბ" ბლოკი
XIII სართულის გეგმა 43.40 ნიშნულზე

კ2 - 958.9 კვ.მ
საერთო ფართი - 1004.6კვ.მ
მათ შორის:
საცხოვრებელი ფართი - 786.4კვ.მ
(შიდა პერიმეტრზე)
საზაფხული ფართი - 96.2 კვ.მ
სადარბაზოს და კიბის უჯრედის ფართი - 122.0 კვ.მ

დამკვეთი CLIENT	შ.პ.ს. "იბერკომპანი" შ.პ.ს. "არქი თაუერი"
პროექტი PROJECT	მრავალფუნქციური შენობა ჭავჭავაძის გამზირზე *პროექტის კორექტირება*
მისამართი ADDRESS	ი. ჭავჭავაძის გამზირი *ყოფილი სტუდქალაქის ტერიტორია*

თანამდებობა	გვარი	ხელმოწერა
დირექტორი	ი. სკალვინი	
მთ.არქიტექტორი	გ. სულაბერიძე	
ავტორი	გ. სულაბერიძე	
	რ. ხეცურიანი	
კონსტრუქტორი	ს. პაპაშვილი	
3D ვიზუალიზაცია	დ.რუსიტაშვილი	
დაამუშავა	ჯ.ხოსიაური	
შეამოწმა	რ. ხეცურიანი	

არტსტუდიო პროექტი ARTSTUDIO PROJECT
შ.პ.ს. "არტსტუდიო პროექტი"
0709 თბილისი, გ. ტაბიძის ქ. 3/5,
ტელ/ფაქსი: 996640, 920607
www.artstudio.ge
E mail: artstudio_project@yahoo.com
info@artstudio.ge

არქიტექტურული ნაწილი

მასშტაბი SCALE	1:100	თარიღი DATE OF ISSUE	02.06.2017

ნახაზი: XIII სართულის გეგმა 43.40 ნიშნულზე

კორექტირება REVISIONS

№	კორექტ. REV.	თარიღი DATE
1		
2		
3		
4		
5		
6		

სტადია STAGE	ინდექსი INDEX	ფურც. PAGES

ფორმატი PAPER SIZE	ხელშეკრულების № CONTRACT №	პროექტის № PROJECT №	ფაილის სახელი FILE NAME
A-2		1.49.12	gegmebi.dwg

ჰორიზონტის აღნიშვნები LEGEND

ქ– n - კარის მარკირება

ფ– n - ფანჯრის მარკირება

სართულის № ოთახის ტიპი ფართობი

6.00 არქიტექტურული ნიშნული

— — — პროექტის ხაზი

- · - · - ღერძის ხაზი

ტექნიკურ-ეკონომიური მაჩვენებლები

"ბ" ბლოკი
XIV სართულის გეგმა 46.60 ნიშნულზე

ჯ2 - 958.9 ჯ.მ
საერთო ფართი - 1001.5ჯ.მ
მათ შორის:
საცხოვრებელი ფართი - 786.5ჯ.მ
(მიწა ჰერმიტარზე)
სახაფხული ფართი - 93.0 ჯ.მ
სადარბაზოს და ჯიბის უკრავდის
ფართი - 122.0 ჯ.მ

დამკვეთი CLIENT	შ.პ.ს. "მზეროზეთანი" შ.პ.ს. "ურძი ტექნიკი"
პროექტი PROJECT	მრავალფუნქციური შენობა ვაჟკაცაძის გამზირზე *პროექტის კორექტირება*
მისამართი ADDRESS	ი. ვაჟკაცაძის გამზირი *ყოფილი აბაშიძისა ტერიტორია*

თანამდებობა	გვარი	ხელმოწერა
დირექტორი	ი. სალუქვინი	
მთ.არქიტექტორი	გ. სულხანიშვილი	
პროექტის ავტორი	გ. სულხანიშვილი	
	რ. ხუცურიანი	
კონსტრუქტორი	ს. ჯაჯანიძე	
3D ვიზუალიზაცია	დ.რუსიაშვილი	
დაკვეთა	ჯ.ხოსიაური	
შეკვეთა	რ. ხუცურიანი	

შ.პ.ს. "არისტექნიკ პროექტი"
0109 თბილისი, ბ. დავითის ქ. 3/5,
ტელ/ფაქსი: 996640, 920607
www.artstudio.ge
E mail: artstudio_project@yahoo.com
info@artstudio.ge

არქიტექტურული ნაწილი

მასშტაბი SCALE	1:100	თარიღი DATE OF ISSUE	02.06.2017

ნახაზის XIV სართულის გეგმა 46,60 ნიშნულზე

ჯერადობა STAGE	ინდექსი INDEX	ფურც. PAGES

ცვლილებების რეგისტრაცია REVISIONS

№	ცვლილ. REV.	თარიღი DATE
1		
2		
3		
4		
5		
6		

ფორმატი PAPER SIZE	ხელშეკრულების № CONTRACT №	პროექტის № PROJECT №	ფაილის სახელი FILE NAME
A-2		1.49.12	gegmebi.dwg

ექსპლიკაცია :

1. № 157-158 ახალ ქალაქ
ს/კ 01010001112
01.14.14.003.149.02.08.157
01.14.14.003.149.02.08.158

ჰორიზონტალური ღერძების აღნიშვნები — LEGEND

ქ– n - ქარის მარკირება
შ– n - შანგრევის მარკირება
სართულის № — 5 (1-1) 123 m2 — იატაკის ტიპი — შარდილეი
6.00 — არქიტექტურული ნიშნული
— — — პრილის ხაზი
– · – · – ღერძის ხაზი



ტექნიკურ-ეკონომიკური მაჩვენებლები

ზ" ბლოკი
XV სართულის გეგმა 49.80 ნიშნულზე
ს2 - 944.8 ს3.მ
საერთო ფართი - 1001.8 ს3.მ
მათ შორის;
საცხოვრებელი ფართი - 777.5 ს3.მ
(შიდა პერიმეტრზე)
სახეზეხული ფართი - 102.3 ს3.მ
სადარბაზოს და ლიბის უკრედის
ფართი - 122.0ს3.მ

დამკვეთი CLIENT	მ.პ.ს. "იბერიამპანი" მ.პ.ს. "ურეკი თეატერი"
პროექტი PROJECT	მრავალფუნქციური შენობა ჯვარჯვაძის მეზობრზე *პროექტის პორექტირება*
მისამართი ADDRESS	ქ. ჯვარჯვაძის მეზობრი *პოლიტიკი სტრუქტურის ტერიტორია*

თანამდებობა	გვარი	ხელმოწერა
დირექტორი	ი. სალუქვინი	
მთ.არქიტექტორი	გ. სულაბერიძე	
პვტორი	გ. სულაბერიძე	
	რ. ხაცვერიანი	
პონსტრუქტორი	ს. პეპიაშვილი	
3D ვიზუალიზაცია	ტ.ჩრესიტაშვილი	
ტექნიკოსი	ჯ.ხარისიაური	
მეთოდი	რ. ხაცვერიანი	

მ.პ.ს. "არხიტექტური პროექტი"
0709 თბილისი, ქ. ტაბიძის ქ. 3/5,
ტელ/ფაქსი: 996640, 920607
www.artstudio.ge
E mail: artstudio_project@yahoo.com
Info@artstudio.ge

არქიტექტურული ნაწილი

მასშტაბი SCALE	1:100	თარიღი DATE OF ISSUE	02.06.2017

ნახაზი
XV სართულის გეგმა 49,80 ნიშნულზე

პროექტირება REVISIONS

№	პროექტ. REV.	თარიღი DATE
1		
2		
3		
4		
5		
6		

სტადია STAGE	ინდექსი INDEX	ფურც. PAGES

ფორმატი PAPER SIZE	ხელშეკრულების № CONTRACT №	პროექტის № PROJECT №	ფაილის სახელი FILE NAME
A-2		1.49.12	gegmebi.dwg

პირობითი აღნიშვნები LEGEND

ქ– n - კარის მარკირება
ფ– n - ფანჯრის მარკირება

სართულის №
5 | 1:1 | 123 m2
ბინის ტიპის
ფართობი

6.00 არქიტექტურული ნიშნული

— — — პრობლის ხაზი
- · - · - · - ღერძის ხაზი

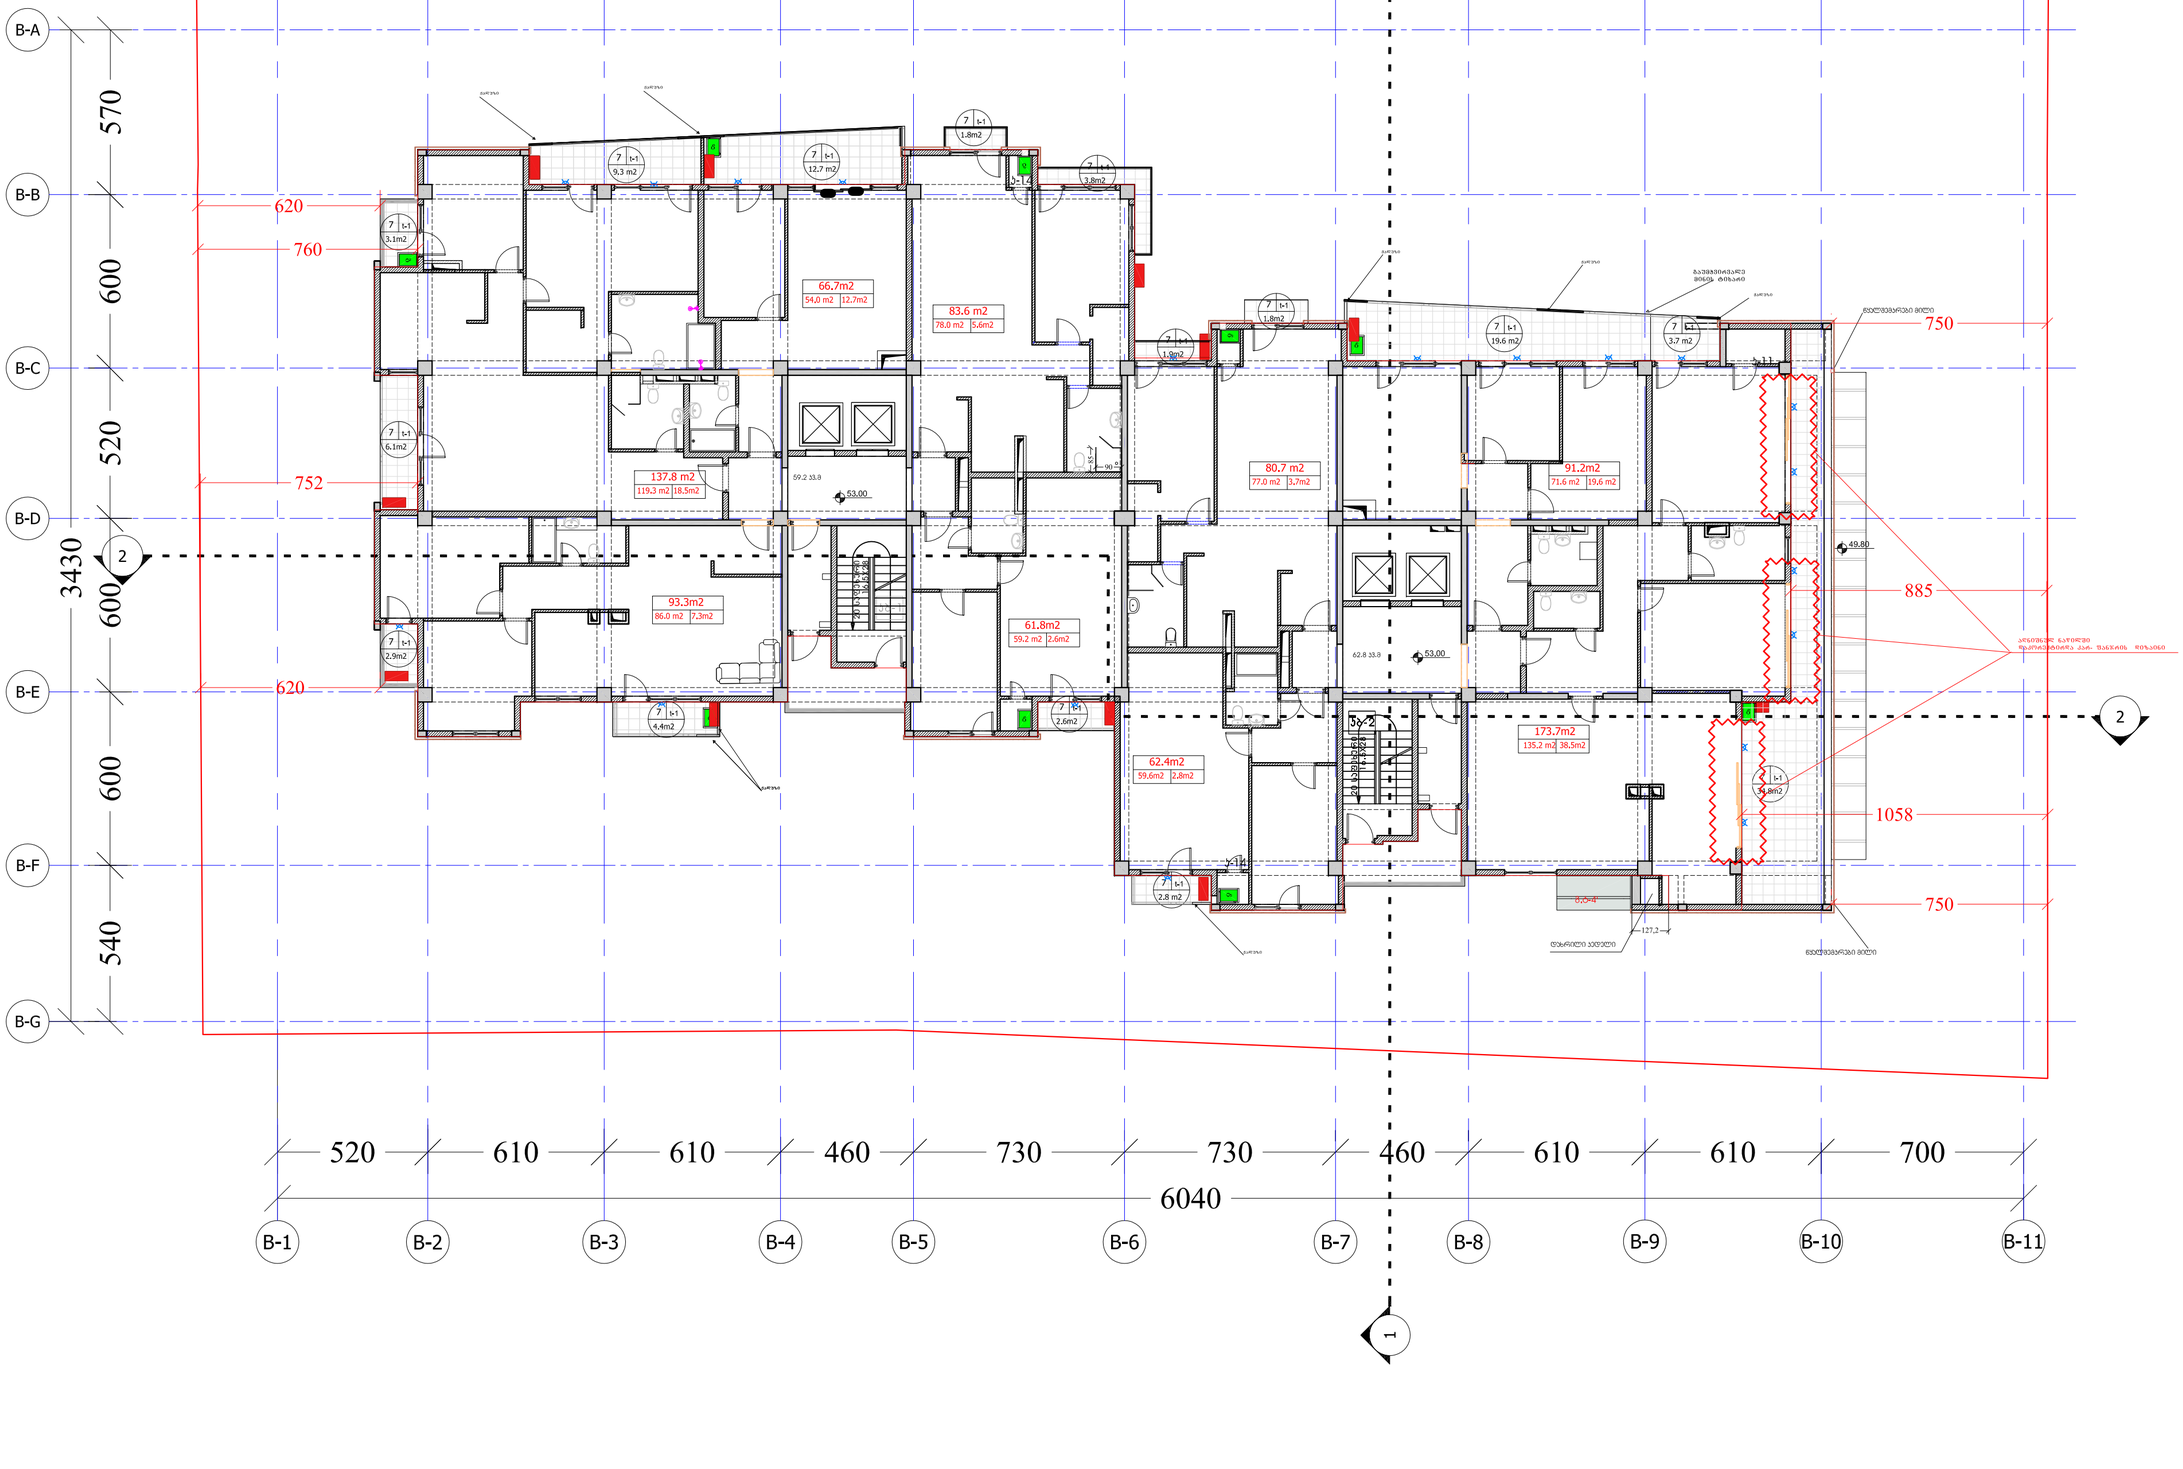

ბინათმშენებლო კომპანია

"ბ" ბლოკი

XVI სართულის გეგმა 53.00 ნიშნულზე

ა2 - 906.9 კ.მ
საერთო ფართი - 973.2 კ.მ
მათ შორის:
საცხოვრებელი ფართი - 739.9 კ.მ
(შიდა პერიმეტრზე)
საზაფხულო ფართი - 111.3 კ.მ
სადარბაზოს და ბინის უჯრედის
ფართი - 122.0 კ.მ

დამკვეთი CLIENT	შ.პ.ს. "ბიზნესმედიანი" შ.პ.ს. "ერეკლე თუთელი"
პროექტი PROJECT	მრავალფუნქციური შენობა ვაკის გამზირზე პროექტის პირობებით
მისამართი ADDRESS	ი. ჭავჭავაძის გამზირი ყოფილი სტერილიზაციის ტერიტორია

თანამდებობა	გვარი	ხელმოწერა
დირექტორი	ი. სალუქვინი	
მთ.არქიტექტორი	გ. სულაბერიძე	
პროექტორი	გ. სულაბერიძე	
	რ. ხუცურიანი	
კონსტრუქტორი	ს. ჯაფარიძე	
3D ვიზუალიზაცია	დ.რესიბაშვილი	
დაკმეტაკა	ჯ.ხოსიტაშვილი	
მეთვალვა	რ. ხუცურიანი	

შ.პ.ს. "არტსტუდიო პროექტი"
0109 თბილისი, ჭ. ბაბიძის ქ. 3/5,
ტელ/ფაქსი: 996640, 920607
www.artstudio.ge
E mail: artstudio_project@yahoo.com
Info@artstudio.ge

არქიტექტურული ნაწილი

მასშტაბი SCALE	1:100	თარიღი DATE OF ISSUE	02.06.2017

ნახაზის XVI სართულის გეგმა 53.00 ნიშნულზე

ვერსიები REVISIONS

№	ვერსია REV.	თარიღი DATE
1		
2		
3		
4		
5		
6		

სტადია STAGE	ინდექსი INDEX	ფურც. PAGES

ფორმატი PAPER SIZE	ხელშეკრულების № CONTRACT №	პროექტის № PROJECT №	ფაილის სახელი FILE NAME
A-2		1.49.12	gegmebi.dwg

პირობითი აღნიშვნები LEGEND

ა– n - ქარის მარკირება
შ– n - შანგარის მარკირება

სათანადოს №: 5 (1-1) 123 m2 — იატაკის ტიპი, ფართობი

6.00 არქიტექტურული ნიშნული

— — — ბრეზენტის ხაზი
-·-·-·- ღერძის ხაზი

ექსპლიკაცია:

1. №175 01.14.14.003.149.02.08.175
გოჩა ენუქიძე ს/ნ 01019000860

2. №176-177-178
გოჩა ენუქიძე ს/ნ 01019000860
ს/ს 01.14.14.003.149.02.08.176
01.14.14.003.149.02.08.177
01.14.14.003.149.02.08.178

ბეტონის ბლოკი
XVII საუკუნის გეგმა 56.20 ნიშნულზე
ჯ2 - 866.7 ჯ.მ
საერთო ფართი - 942.2 ჯ.მ
მათ შორის:
საცხოვრებელი ფართი - 709.5 ჯ.მ
(ზიდა პერიმეტრზე)
სახაფხულო ფართი -119.2 ჯ.მ
სადარბაზოს და ეიბის უჯრედის
ფართი - 113.5 ჯ.მ

დამკვეთი CLIENT	შ.პ.ს. "იბერპრომბანი" შ.პ.ს. "ერეი თაუერი"
პროექტი PROJECT	მრავალფუნქციური ბენოვა ჯვრჯვასძის გეგმირზე პროექტის პორექტირება
მისამართი ADDRESS	ი. ჯვრჯვასძის გეგმირი ყორფილი სპეციალური ტერიტორია

თანამდებობა	გვარი	ხელმოწერა
დირექტორი	ი. სალვინი	
მთ.არქიტექტორი	გ. სულხანიშვილი	
ავტორი	გ. სულხანიშვილი	
	რ. ხუციშვილი	
პროექტორი	ს. ჯაჯანიძე	
3D პიზალიზაცია	დ.რევიშაშვილი	
დაგეგმვა	ჯ.ხოსიაური	
მეთოდი	რ. ხუციშვილი	

შ.პ.ს. "არხისტუდიო პროექტი"
0709 თბილისი, ჯ. დეკანოზის ქ. 3/5,
ტელეფონი: 996640, 920607
www.artstudio.ge
E mail: artstudio_project@yahoo.com
info@artstudio.ge

არქიტექტურული ნაწილი

მასშტაბი SCALE	1:100	თარიღი DATE OF ISSUE	02.06.2017

ნახაზი: XVII საუკუნის გეგმა 56.20 ნიშნულზე

პროექტირება REVISIONS

№	კორექტ. REV.	თარიღი DATE
1		
2		
3		
4		
5		
6		

სტადია STAGE	ინდექსი INDEX	ფურც. PAGES

ფორმატი PAPER SIZE	ხელშეკრულების № CONTRACT №	პროექტის № PROJECT №	ფაილის სახელი FILE NAME
A-2		1.49.12	gegmebi.dwg

პირობითი აღნიშვნები LEGEND

ქ– n - კარის მარკირება
ფ– n - ფანჯრის მარკირება

სართულის № 5 | 1-1 | 123 m2 — ბინის ტიპის ტიპი; ფართობი

6.00 არქიტექტურული ნიშნული

— — — ბრუნვის ხაზი
- · - · - · - ღერძის ხაზი

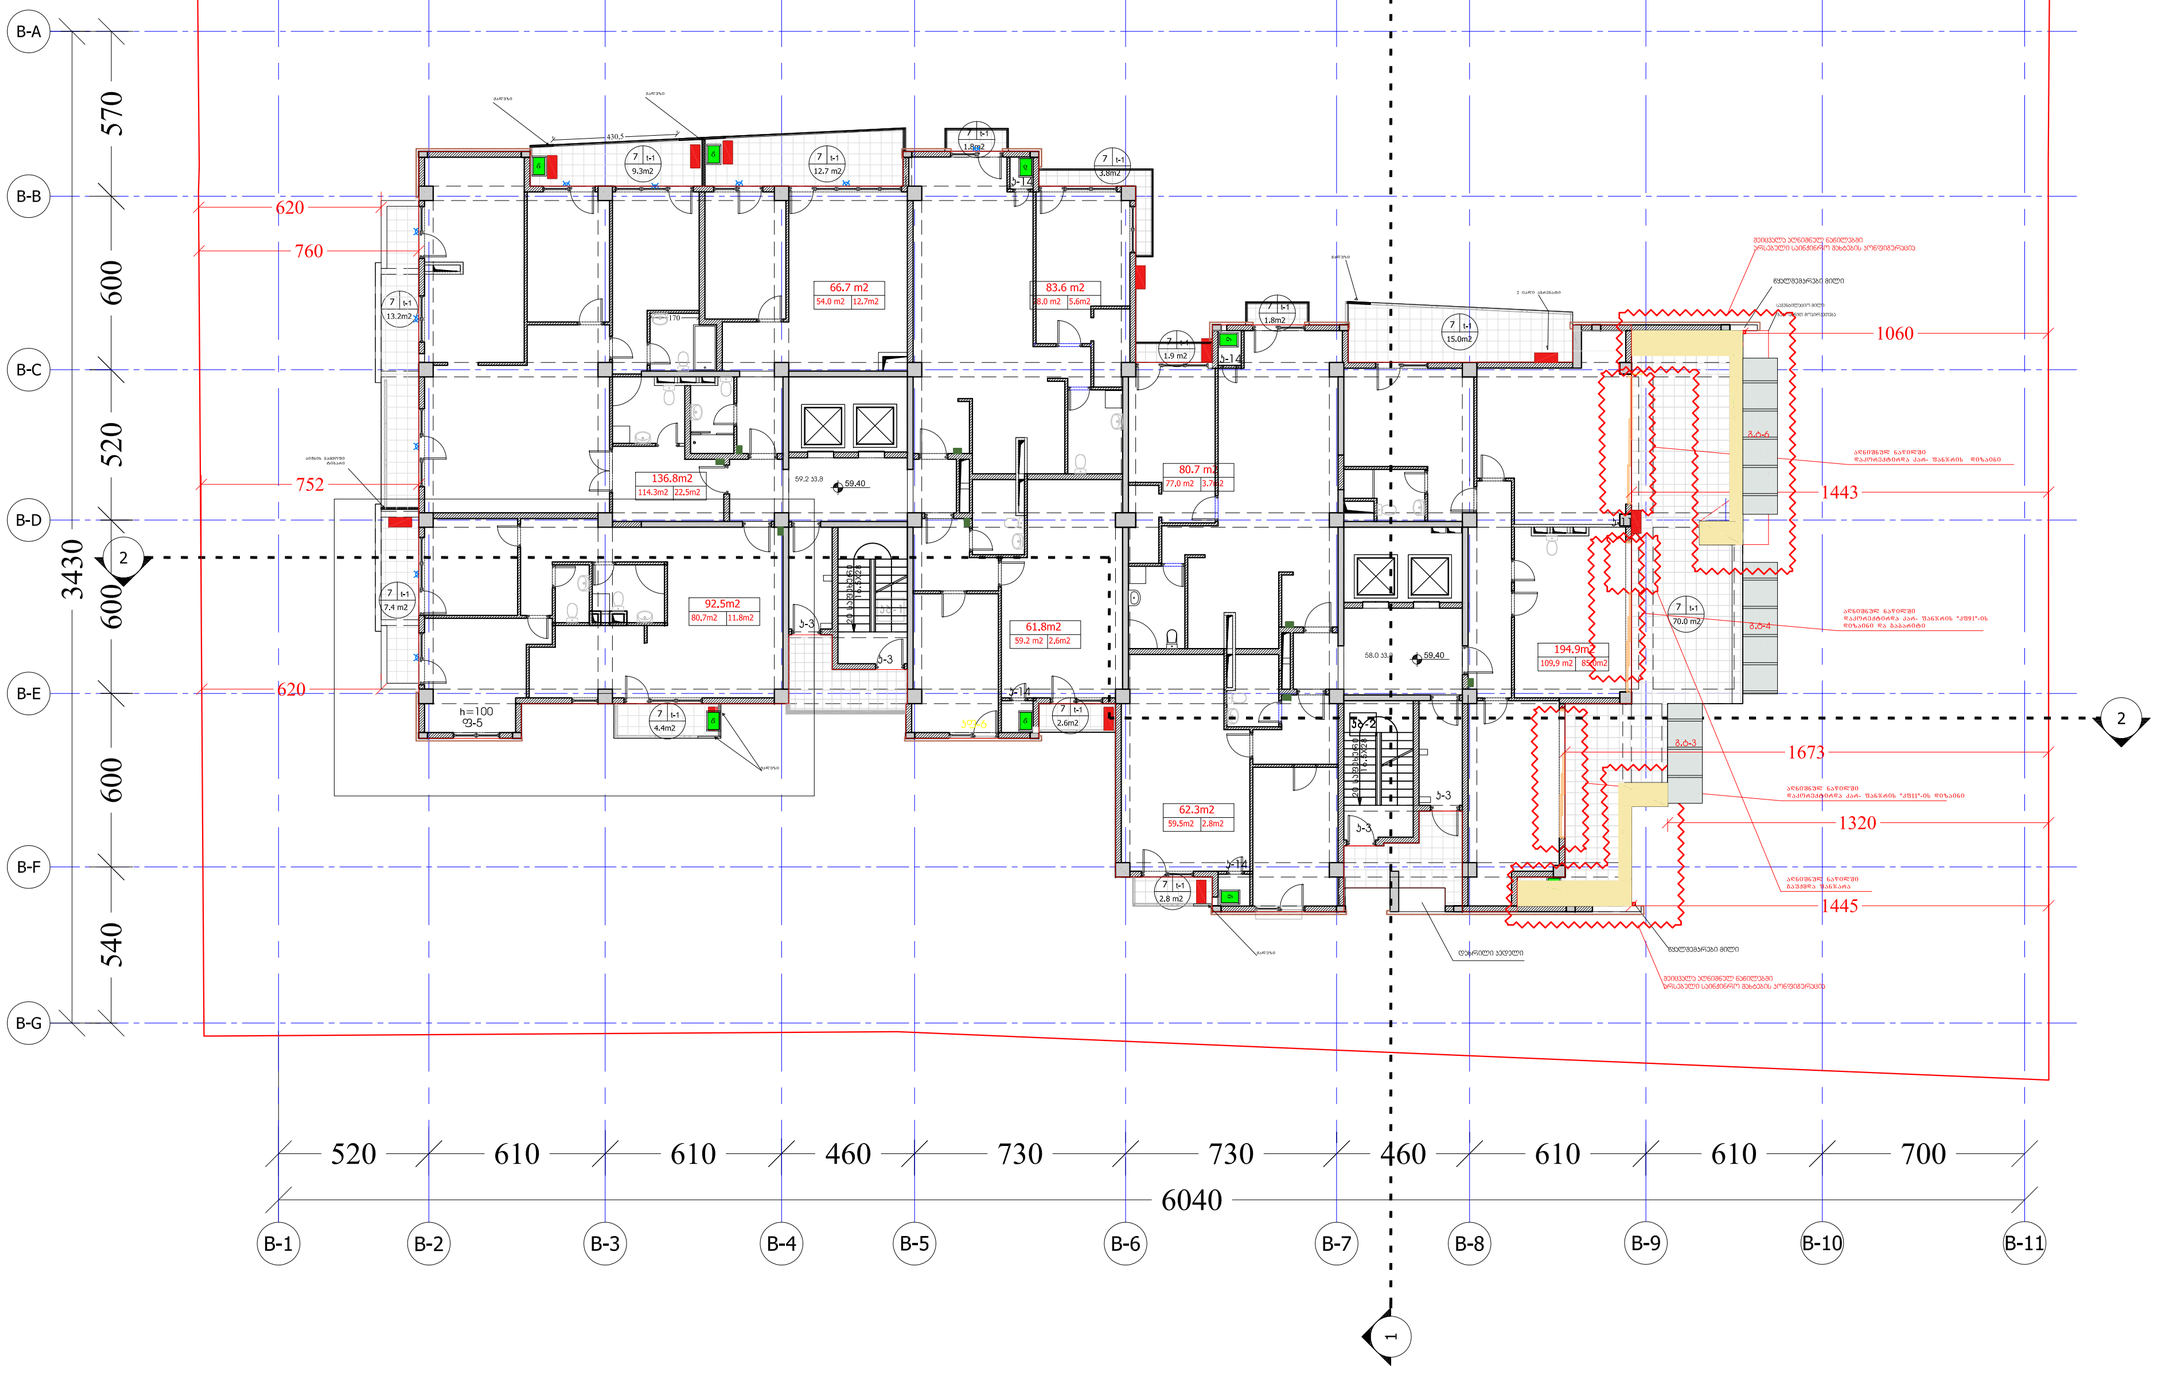

ტექნიკურ-ეკონომიკური მაჩვენებლები

"ბ" ბლოკი
XVIII სართულის გეგმა 59.40 ნიშნულზე
ბ2 - 785.2 კვ.მ
საერთო ფართი - 896.5კვ.მ
მათ შორის:
საცხოვრებელი ფართი -632.6 კვ.მ
(მიღა კერმოპორზე)
სახაფხული ფართი - 146.7 კვ.მ
სადარბაზოს და ბიბის უჯრედის
ფართი - 117.2 კვ.მ

დამკვეთი CLIENT	შ.პ.ს. "ბიზერვოგვანი" შ.პ.ს. "ერჯი თიუერი"
პროექტი PROJECT	მრავალფუნქციური შენობა ვაკეში გამზირზე პროექტის პორიზონტალი
მისამართი ADDRESS	ი. ჭავჭავაძის გამზირი ყოფილი სტერილიზაციის ტერიტორია

თანამდებობა	გვარი	ხელმოწერა
დირექტორი	ი. სალუქვინი	
მთ.არქიტექტორი	გ. სულაბერიძე	
პროექტი	გ. სულაბერიძე	
	რ. ხუციშვილი	
კონსტრუქტორი	ს. ჯაჯანიძე	
3D ვიზუალიზაცია	დ.ჩიქობავა	
დამკვეთი	ჯ.ხოსიტაშვილი	
მეპროექტე	რ. ხუციშვილი	

შ.პ.ს. "არხიტექტორის პროექტი"
0709 თბილისი, ბ. ჯაბადარის ქ. 3/5.
ტელ/ფაქსი: 996640, 920607
www.artstudio.ge
E mail: artstudio_project@yahoo.com
Info@artstudio.ge

არქიტექტურული ნაწილი

მასშტაბი SCALE	1:100	თარიღი DATE OF ISSUE	02.06.2017

ნახაზის დასახელება: XVIII სართულის გეგმა 59,40 ნიშნულზე

REVISIONS პროექტირება		
№	პროექტ. REV.	თარიღი DATE
1		
2		
3		
4		
5		
6		

სტადია STAGE	ინდექსი INDEX	ფურც. PAGES

ექსპლიკაცია :

1. №194 შპს.”არქი თაუერი” (ს.კ.404987305) 01.14.14.003.149.02.08.194

2. №195 შპს.”არქი თაუერი” (ს.კ.404987305) 01.14.14.003.149.02.08.195


B-A
B-B
B-C
B-D
B-E
B-F
B-G
570
600
520
600
600
540
3430
760
890
1045
750
1440
1838
1443,1
2008
1670
ახლებულ ნაწილებში დაპორტალებული კარ-ფანჯრის ღიობები
ახლადმშენებული მიდამო
არსებული
146.5m2
116,6 m2
29.9m2
83.6 m2
78,0 m2
5.6m2
121.3 m2
95.8 m2
25.5m2
61.8m2
59,2 m2
2,6m2
196.2m2
139,3m2
56,9 m2
S-1
S-2
S-5
S-6
ახალი ბალუსტრადი
ახალი ბეტონის ტიხარი
ახალი ფანჯრის ღიობი
დერეფანი ახლადმშენებული
ახალი ფანჯრის ღიობი
ახალი ბეტონის ტიხარი
ახალი ბალუსტრადი

ფორმატი PAPER SIZE	ხელშეკრულების № CONTRACT №	პროექტის № PROJECT №	ფაილის სახელი FILE NAME
A-2		1.49.12	gegmebi.dwg

ჰორიზონტი აღნიშვნები LEGEND

ქ– n - ქარის მარკირება
შ– n - შანჯრის მარკირება

სათავსის № 5 | t=1 | 123 m2 — იატაკის ტიპი / ფართობი

6.00 — არქიტექტურული ნიშნული

— — — პრიზმის ხაზი
- - - - - ღერძის ხაზი

ექსპლიკაცია :

1. №195 შპს.”არქი თაუერი” (ს.კ.404987305) 01.14.14.003.149.02.08.195

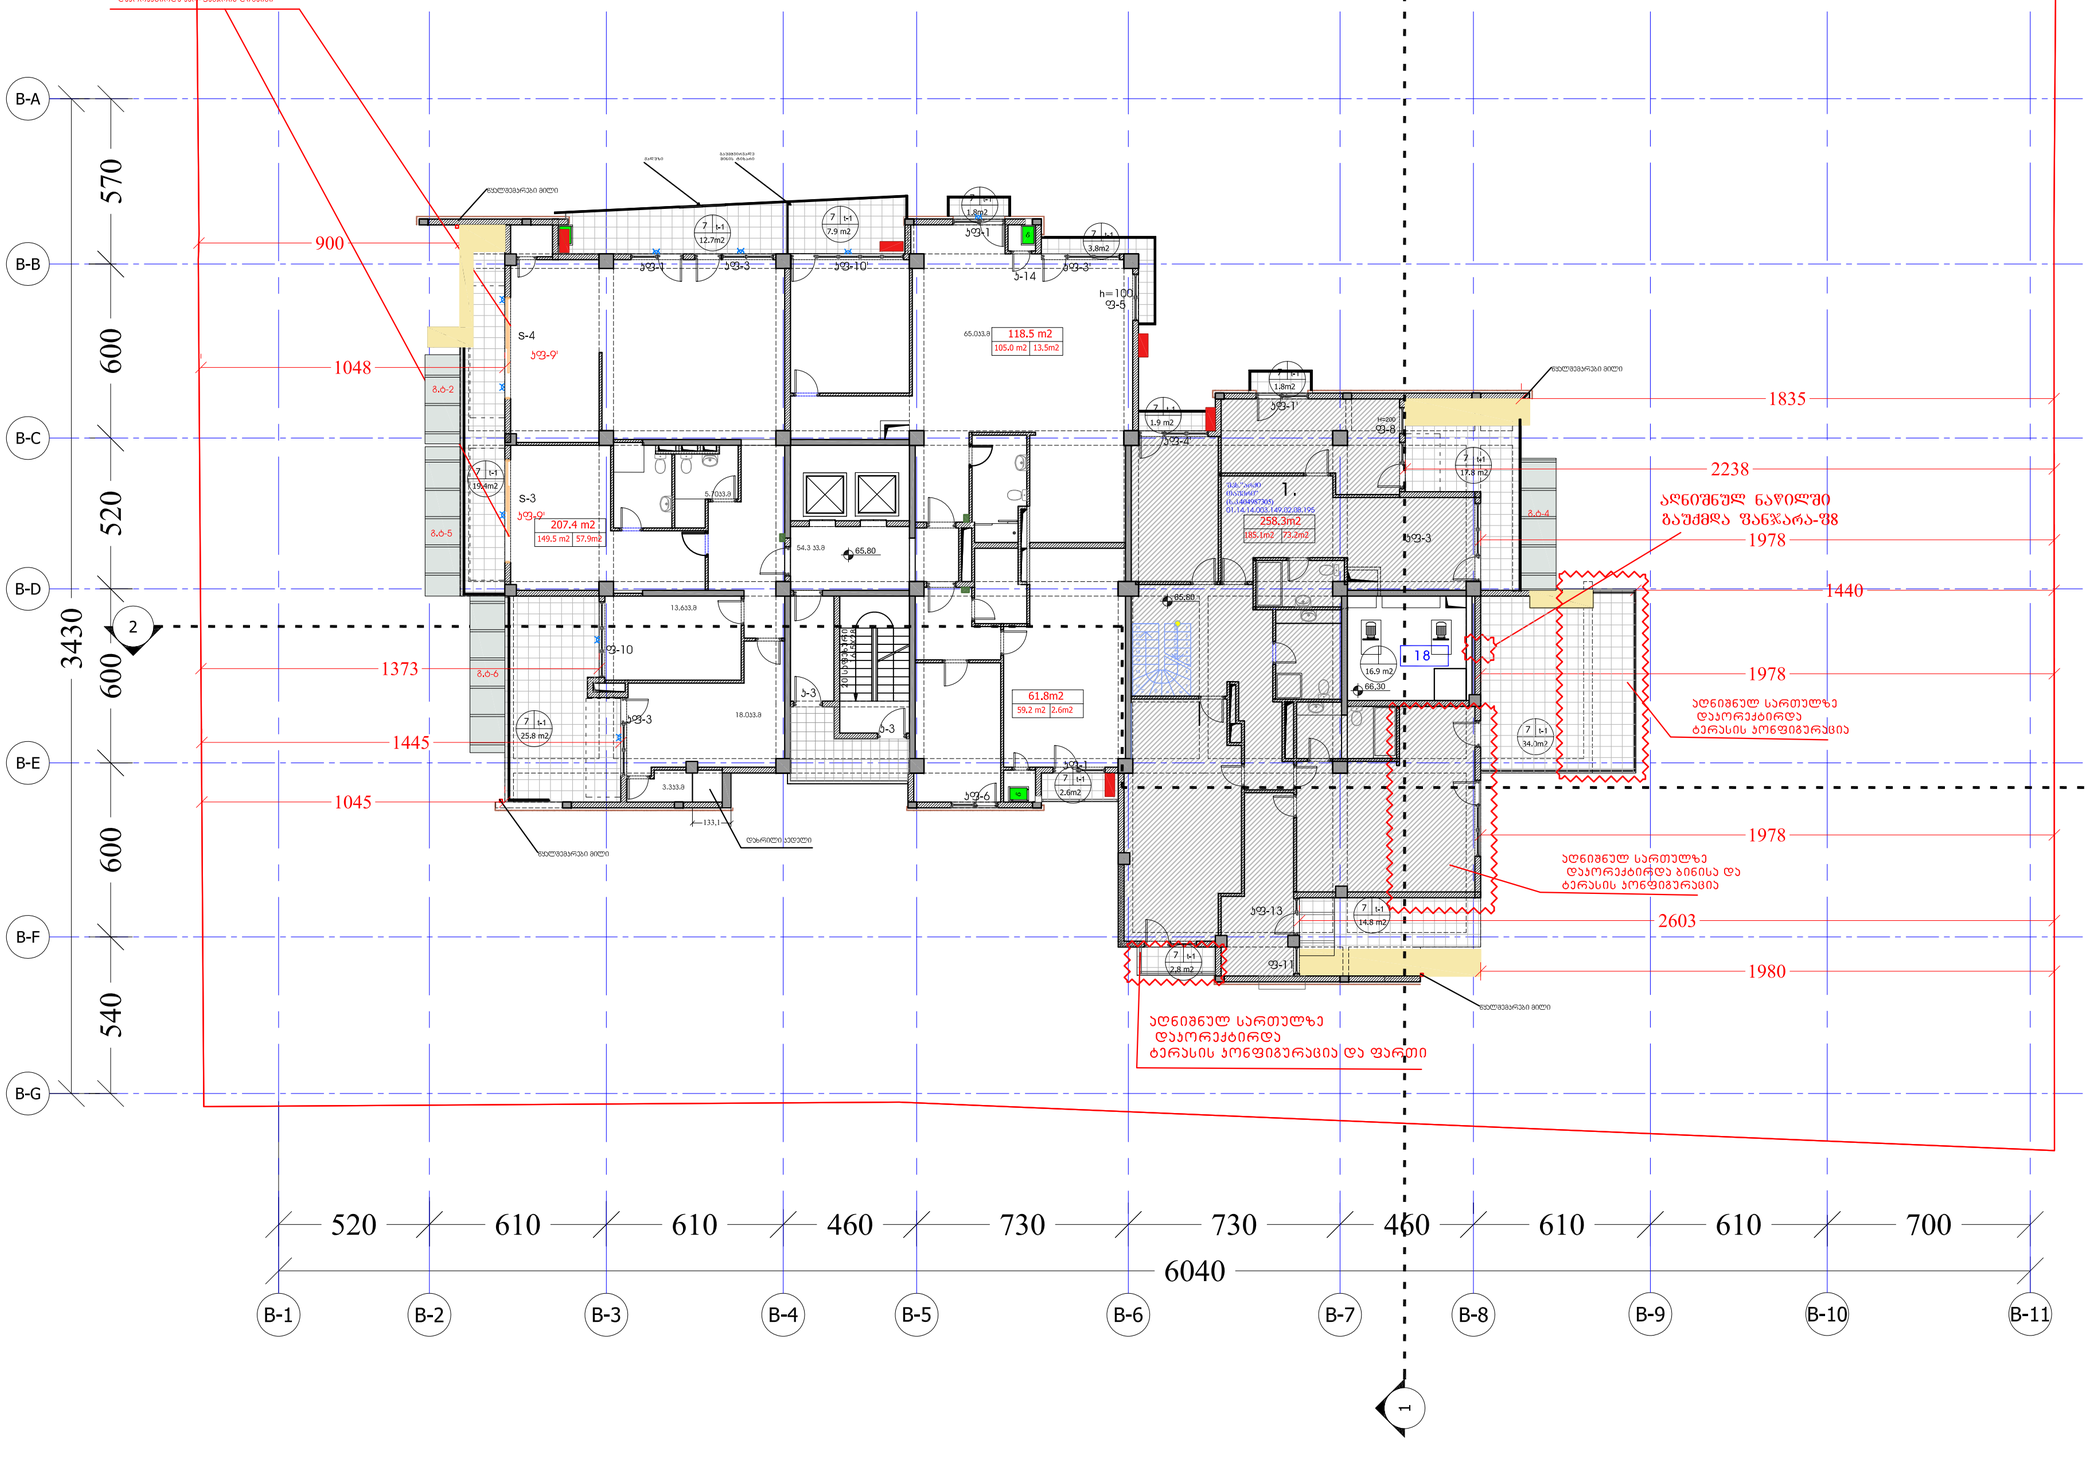

ტექნიკურ-ეკონომიკური მაჩვენებლები

"ბ" ბლოკი
XX სართულის გეგმა 65.80 ნიშნულზე

ს2 - 602.2 ს3.მ
საერთო ფართი - 717.2 ს3.მ
მათ შორის:
საცხოვრებელი ფართი - 498.8 ს3.მ (შიდა პლინთებზე)
საზაფხულო ფართი - 147.2 ს3.მ
სადარბაზოს და ბინის უძრავების ფართი - 54.3 ს3.მ
დამხმარე ფართი -16.9 ს3.მ

დამკვეთი CLIENT	შ.პ.ს. "ზებარმოგანი " შ.პ.ს. "არქი თაუერი "
პროექტი PROJECT	მრავალფენიანი შენობა ბაგებებზე პროექტის კორექტირება
მისამართი ADDRESS	ი. ჭავჭავაძის გამზირი *კორფილი სტუდენტების ტერიტორია*

თანამდებობა	გვარი	ხელმოწერა
დირექტორი	ი. სალუქვინი	
მთ.არქიტექტორი	გ. სულხანიშვილი	
ავტორი	გ. სულხანიშვილი	
	რ. ხაცერიანი	
კონსტრუქტორი	ს. ბეგბეგიული	
3D ვიზუალიზაცია	ლ.რუსიაშვილი	
დიზაინერი	ბ.ზოსიაური	
მეთვალვე	რ. ხაცერიანი	

შ.პ.ს. "არხიტექტორთ პროექტი"
0179 თბილისი, მ. ბაბიძის ქ. 3/5,
ტელ/ფაქსი: 996640, 920607
www.artstudio.ge
E mail: artstudio_project@yahoo.com
info@artstudio.ge

არქიტექტორი ნანიტი

მასშტაბი SCALE	1:100	თარიღი DATE OF ISSUE	02.06.2017

ნახაზი: XX სართულის გეგმა 65,80 ნიშნულზე

პროექტირება REVISIONS			
№	პროექტ. REV.	თარიღი DATE	
1			
2			
3			
4			
5			
6			

სტადია STAGE	ინდექსი INDEX	ფურც. PAGES

ფორმატი PAPER SIZE	ხელშეკრულების № CONTRACT №	პროექტის № PROJECT №	ფაილის სახელი FILE NAME
A-2		1.49.12	gegmebi.dwg

ექსპლიკაცია:

1. №210-2011 ს/ს 01.14.14.003.149.02.08.210
01.14.14.003.149.02.08.211
ფატმან შელია პასპორტი № 714433303

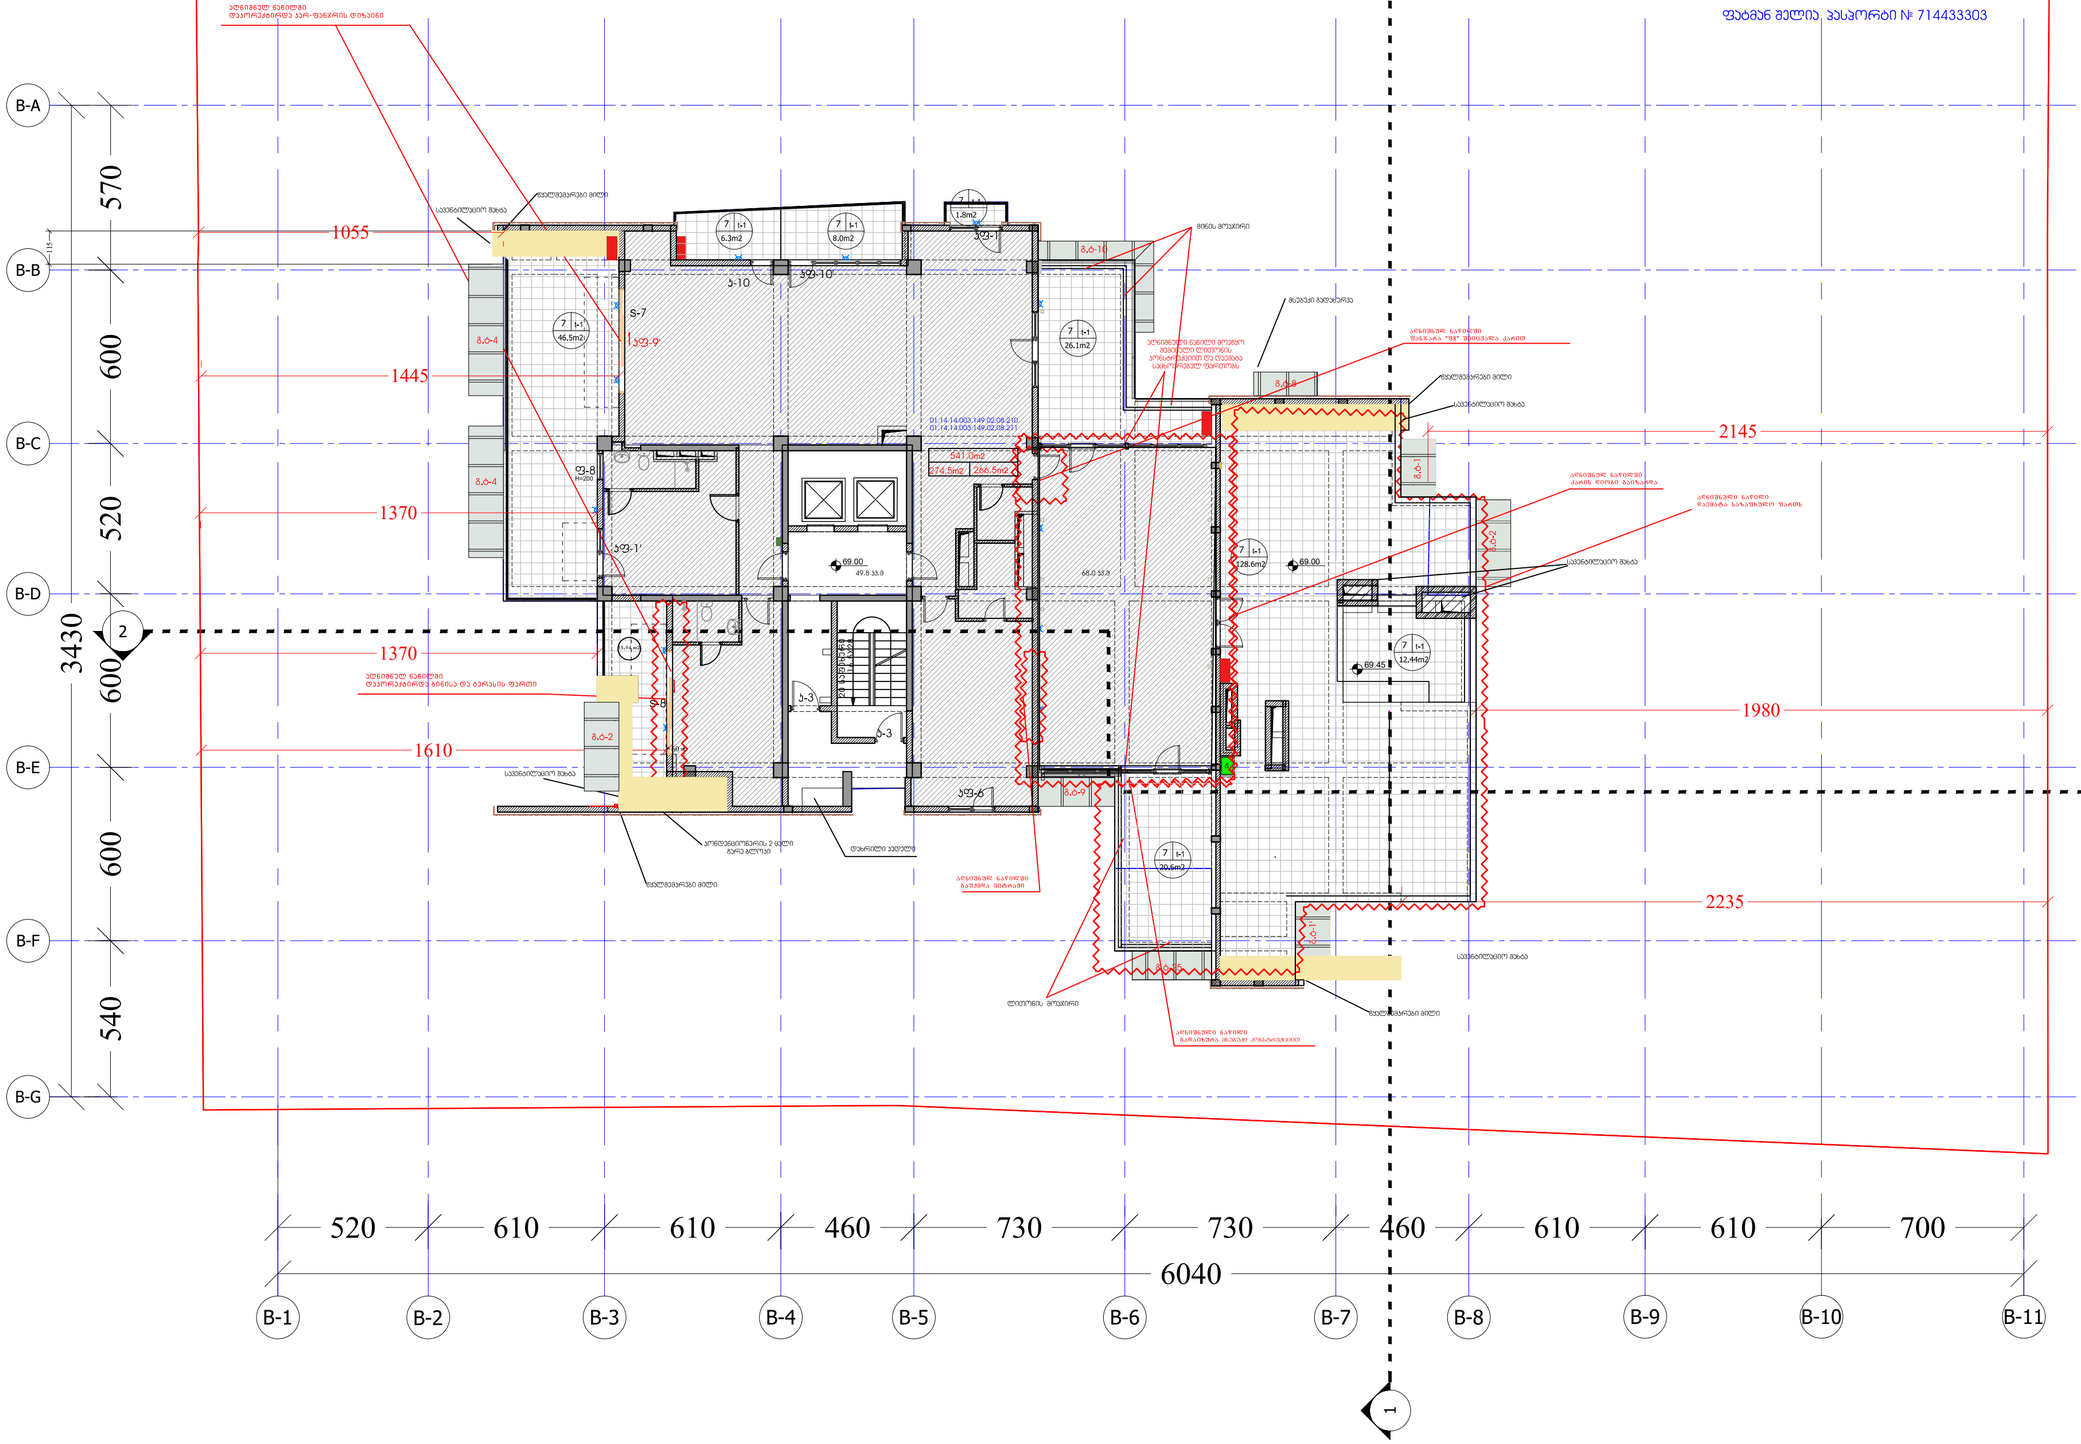
B-A
B-B
B-C
B-D
B-E
B-F
B-G
570
600
520
600
600
540
3430
1055
1445
1370
1370
1610
2145
1980
2235
520
610
610
460
730
730
460
610
610
700
6040
B-1
B-2
B-3
B-4
B-5
B-6
B-7
B-8
B-9
B-10
B-11
1
2
S-7
S-8
S-9
S-10
ჯ-10
ჯ-1
ჯ-3
ჯ-6
ჯ-7
ჯ-8
ჯ-9
ჯ-1'
ბ.ტ-4
ბ.ტ-2
ბ.ტ-10
ბ.ტ-9
ბ.ტ-8
ბ.ტ-7
ბ.ტ-6
ბ.ტ-5
ბ.ტ-3
ბ.ტ-2
ალუმინის ნაპირები
ალუმინის ნაპირები ქარის ღრიჩის გასწვრივ
ალუმინის ნაპირები შეღებილი ხის ფანჯრის
ალუმინის ნაპირები ფანჯრის ზედა ნაწილის
ალუმინის ნაპირები ფანჯრის ქვედა ნაწილის
ალუმინის ნაპირები ფანჯრის ქვედა ნაწილის ვერტიკალური
ალუმინის ნაპირები ფანჯრის ქვედა ნაწილის ჰორიზონტალური
ალუმინის ნაპირები ფანჯრის ზედა ნაწილის ვერტიკალური
ალუმინის ნაპირები ფანჯრის ზედა ნაწილის ჰორიზონტალური

ფორმატი PAPER SIZE	ხელშეკრულების № CONTRACT №	პროექტის № PROJECT №	ფაილის სახელი FILE NAME
A-2		1.49.12	gegmebi.dwg

ჰორიზონტი აღნიშვნები LEGEND

ქ– n - ქარის მარკირება
შ– n - შანჯრის მარკირება

სათავსის № | 5 | 1ა+ | იატაკის ტიპი | 123 m2 | ფარდობა

6.00 არქიტექტურული ნიშნული

— — — პირობის ხაზი
- - - - - ღერძის ხაზი

ექსპლიკაცია :

1. № 220 ზაზა ფაჩულია ვ/ნ
01005006153
01.14.14.003.149.02.08.220


B-A
B-B
B-C
B-D
B-E
B-F
B-G
570
600
520
600
600
540
3430
1455
3490
1378
2010
1610,7
2
1
B-1
B-2
B-3
B-4
B-5
B-6
B-7
B-8
B-9
B-10
B-11
520
610
610
460
730
730
460
610
610
700
6040
სველწერტილის მოწყობა
სველწერტილის მოწყობა
ფანჯრების მოწყობა - რაოდენობა და მოწყობა პროექტირებით
ტერასის მოპირკეთება მოპირკეთების პროექტირებით
ფანჯრების მოწყობა - რაოდენობა და მოწყობა პროექტირებით
ფანჯრების მოწყობა მოწყობა
ფანჯრების მოწყობა მოწყობა
ფანჯრების მოწყობა მოწყობა

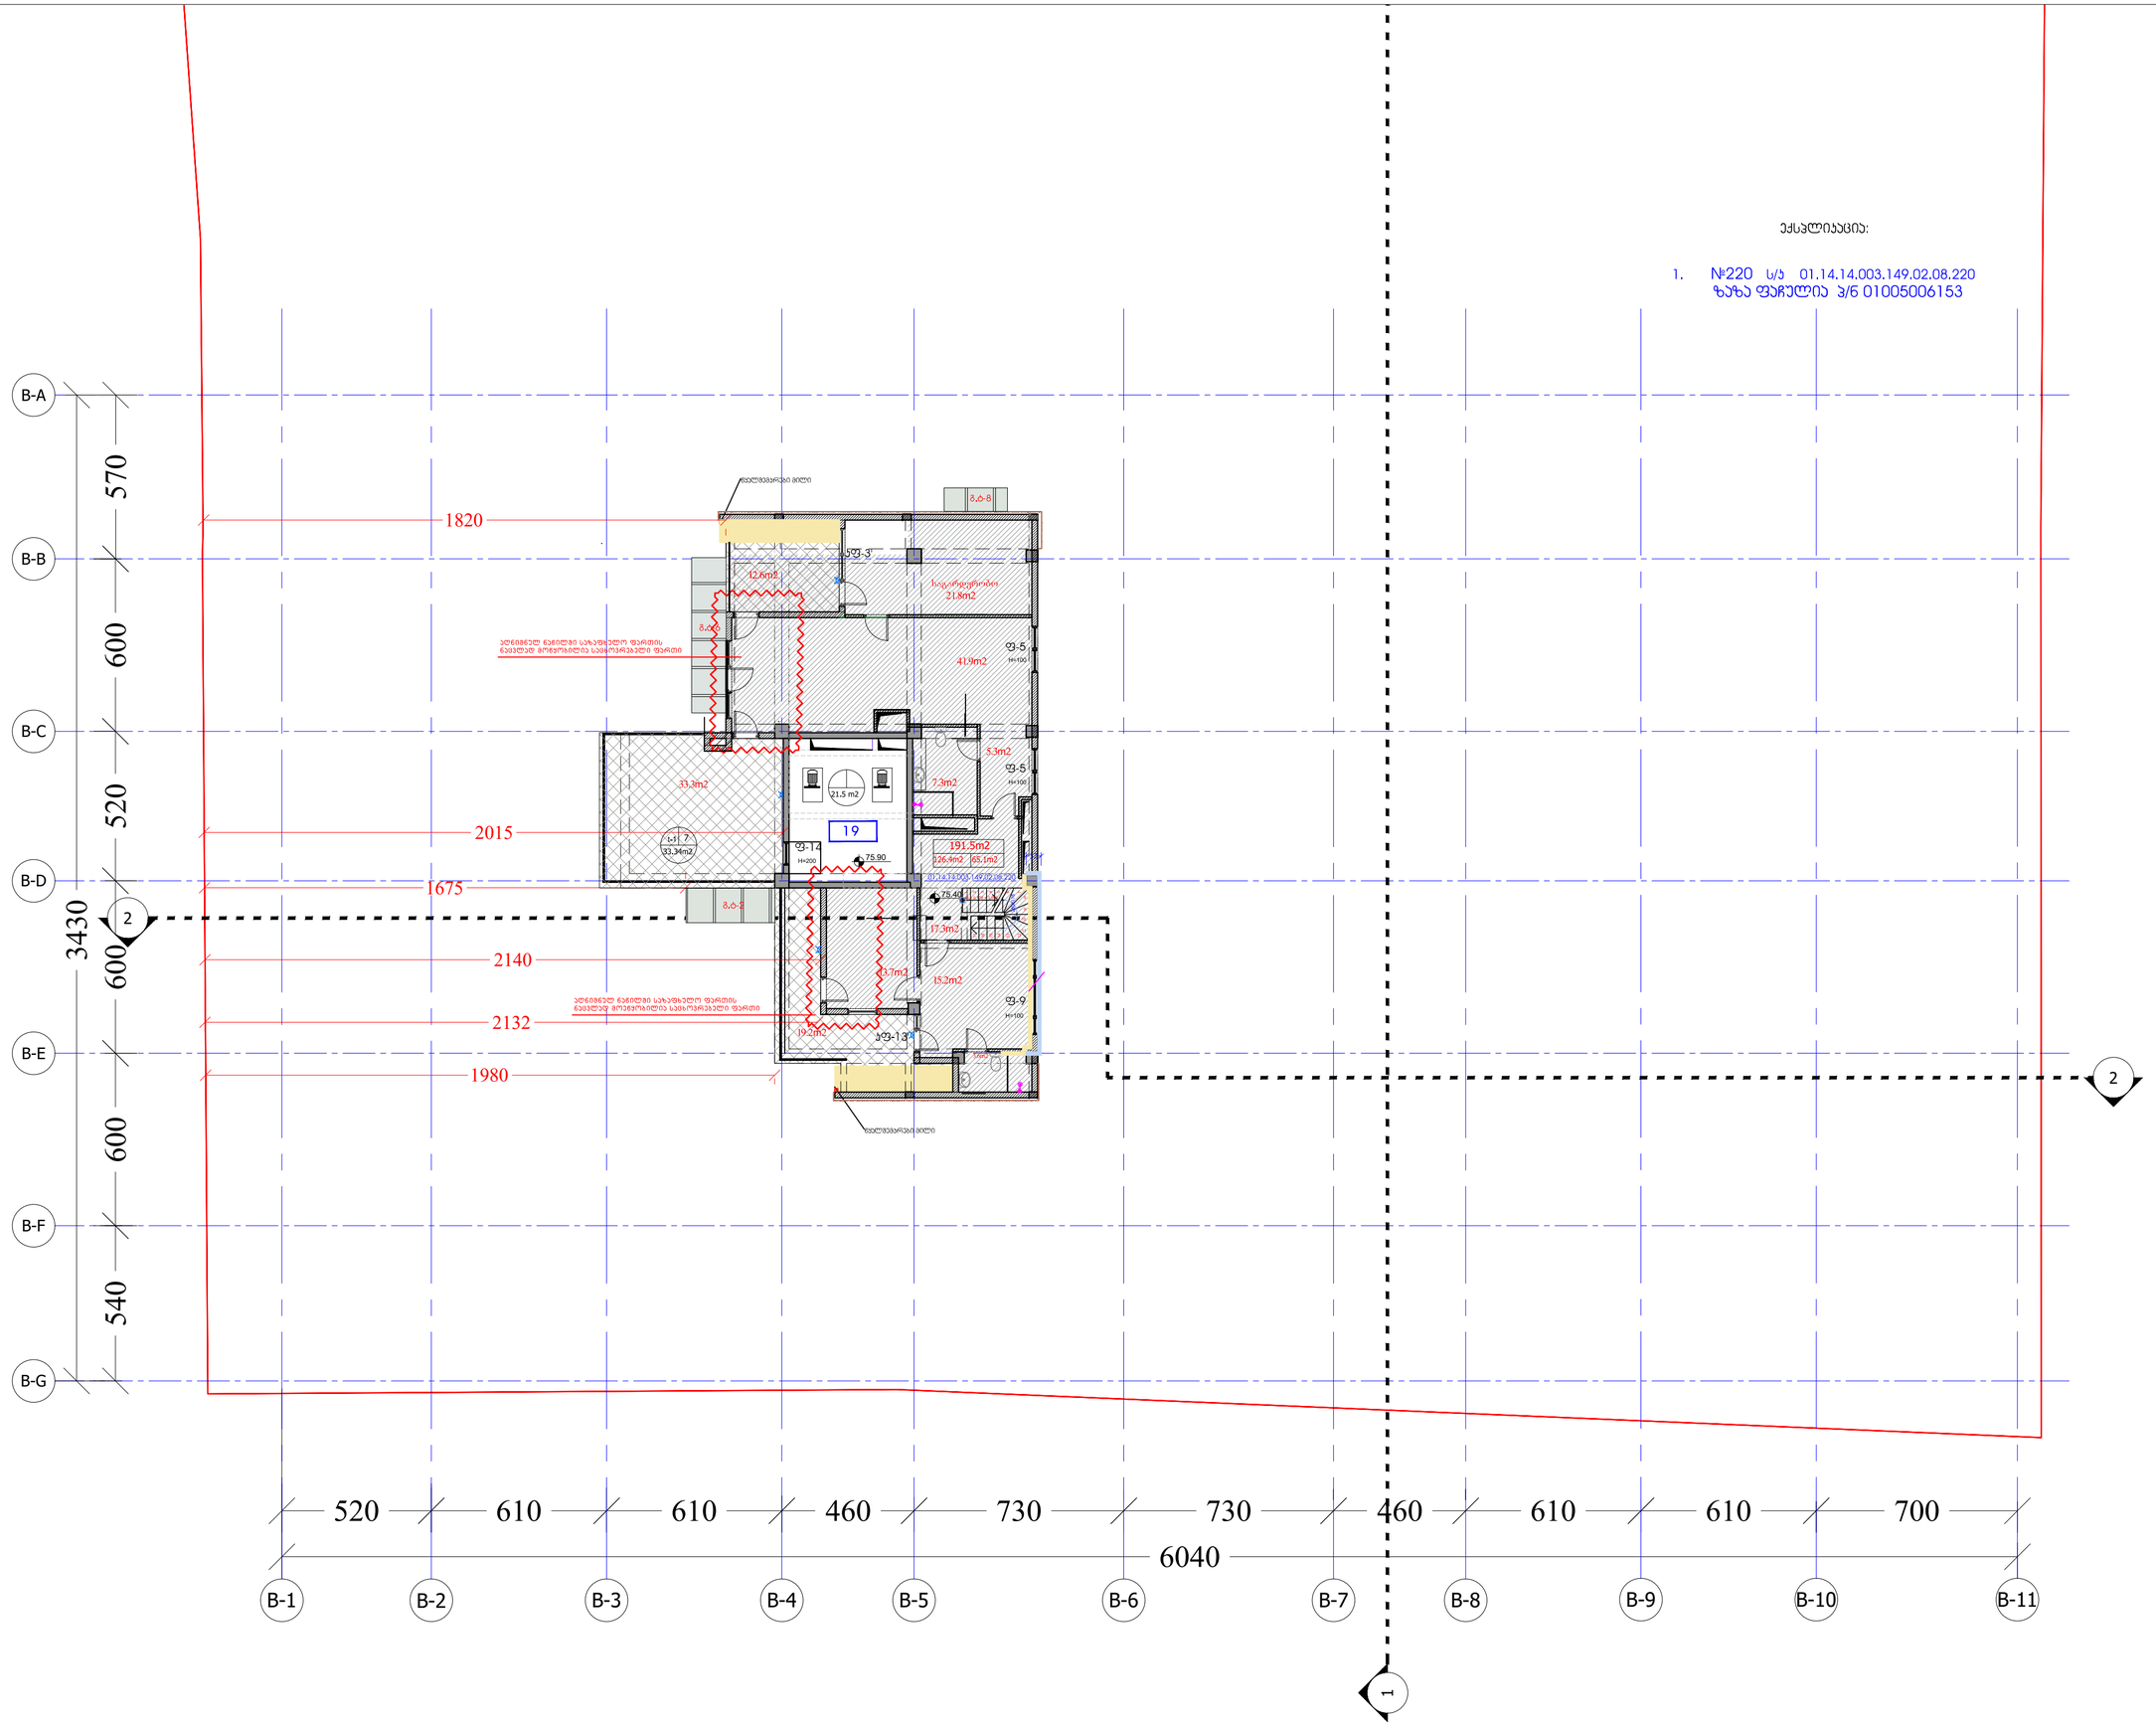

ექსპლიკაცია:

1. №220 ს/ს 01.14.14.003.149.02.08.220
ზაზა ფაჩულია ს/კ 01005006153

ფორმატი PAPER SIZE	ხელშეკრულების № CONTRACT №	პროექტის № PROJECT №	ფაილის სახელი FILE NAME
A-2		1.49.12	gegmebi.dwg

პირობითი აღნიშვნები LEGEND

ძ– n - ქარის მარკირება
ფ– n - ფანჯრის მარკირება
სათანადოს №: 5 (1ართ) 123 m2 – იატაკის ტიპი, ფართობი
6.00 არქიტექტურული ნიშნული
— — — ბრიდის ხაზი
-·-·-·- ღერძის ხაზი

ბეტონარ-პაონრომიური მაჩვენებლები

"ბ" ბლოკი
XXIII სართულის გეგმა 75.40 ნიშნულზე
ჯ2 - 161.5 ჯ.მ
საერთო ფართი - 213.0 ჯ.მ
მათ შორის:
საცხოვრებელი ფართი - 126.4 ჯ.მ
(მიწა პერიმეტრზე)
სახაფხულო ფართი - 65.1 ჯ.მ
დამხმარე ფართი - 21.5 ჯ.მ

დამკვეთი CLIENT	შ.პ.ს. "იბერკომპანი" შ.პ.ს. "ერკი თაური"	
პროექტი PROJECT	მრავალფუნქციური მენოგა ვაკეზე, ვაჟა-ფშაველის გამზირზე პროექტის კორექტირება	
მისამართი ADDRESS	ი. ჭავჭავაძის გამზირი ყოფილი სპორტლაგერის ტერიტორია	
თანამდებობა	გვარი	ხელმოწერა
დირექტორი	ი. სალუქვინი	
მთ.არქიტექტორი	გ. სულაბერიძე	
ავტორი	გ. სულაბერიძე	
	რ. ხუცურიანი	
კონსტრუქტორი	ს. ვაჟაფშაველი	
3D ვიზუალიზაცია	დ.რუსიტაშვილი	
დაკმეტება	ვ.ხრულიური	
გეგმონგა	რ. ხუცურიანი	

შ.პ.ს. "არტსტუდიო პროექტი"
0709 თბილისი, გ. ტაბიძის ქ. 3/5,
ტელ/ფაქსი: 996640, 920607
www.artstudio.ge
E mail: artstudio_project@yahoo.com
info@artstudio.ge

არქიტექტურული ნაწილი

მასშტაბი SCALE	1:100	თარიღი DATE OF ISSUE	02.06.2017

ნახაზი: XXIII სართულის გეგმა 75.40 ნიშნულზე

REVISIONS		
№	ვერსია. REV.	თარიღი DATE
1		
2		
3		
4		
5		
6		

სტადია STAGE	ინდექსი INDEX	ფურც. PAGES

ფორმატი PAPER SIZE	ხელშეკრულების № CONTRACT №	პროექტის № PROJECT №	ფაილის სახელი FILE NAME
A-2		1.49.12	gegmebi.dwg

პირობითი აღნიშვნები LEGEND

ქ– n - ქარის მარკირება
წ– n - წანაზრის მარკირება

სათავსოს № 5 1.01 123 m2 — იატაკის ტიპი, ფართობი

6.00 არქიტექტურული ნიშნული

— — — ბრიყვის ხაზი
-.-.-.-.- ღერძის ხაზი

ექსპლიკაცია:

1. №220 ს/კ 01.14.14.003.149.02.08.220
ზაზა ფაჩკულია ჰ/ნ 01005006153

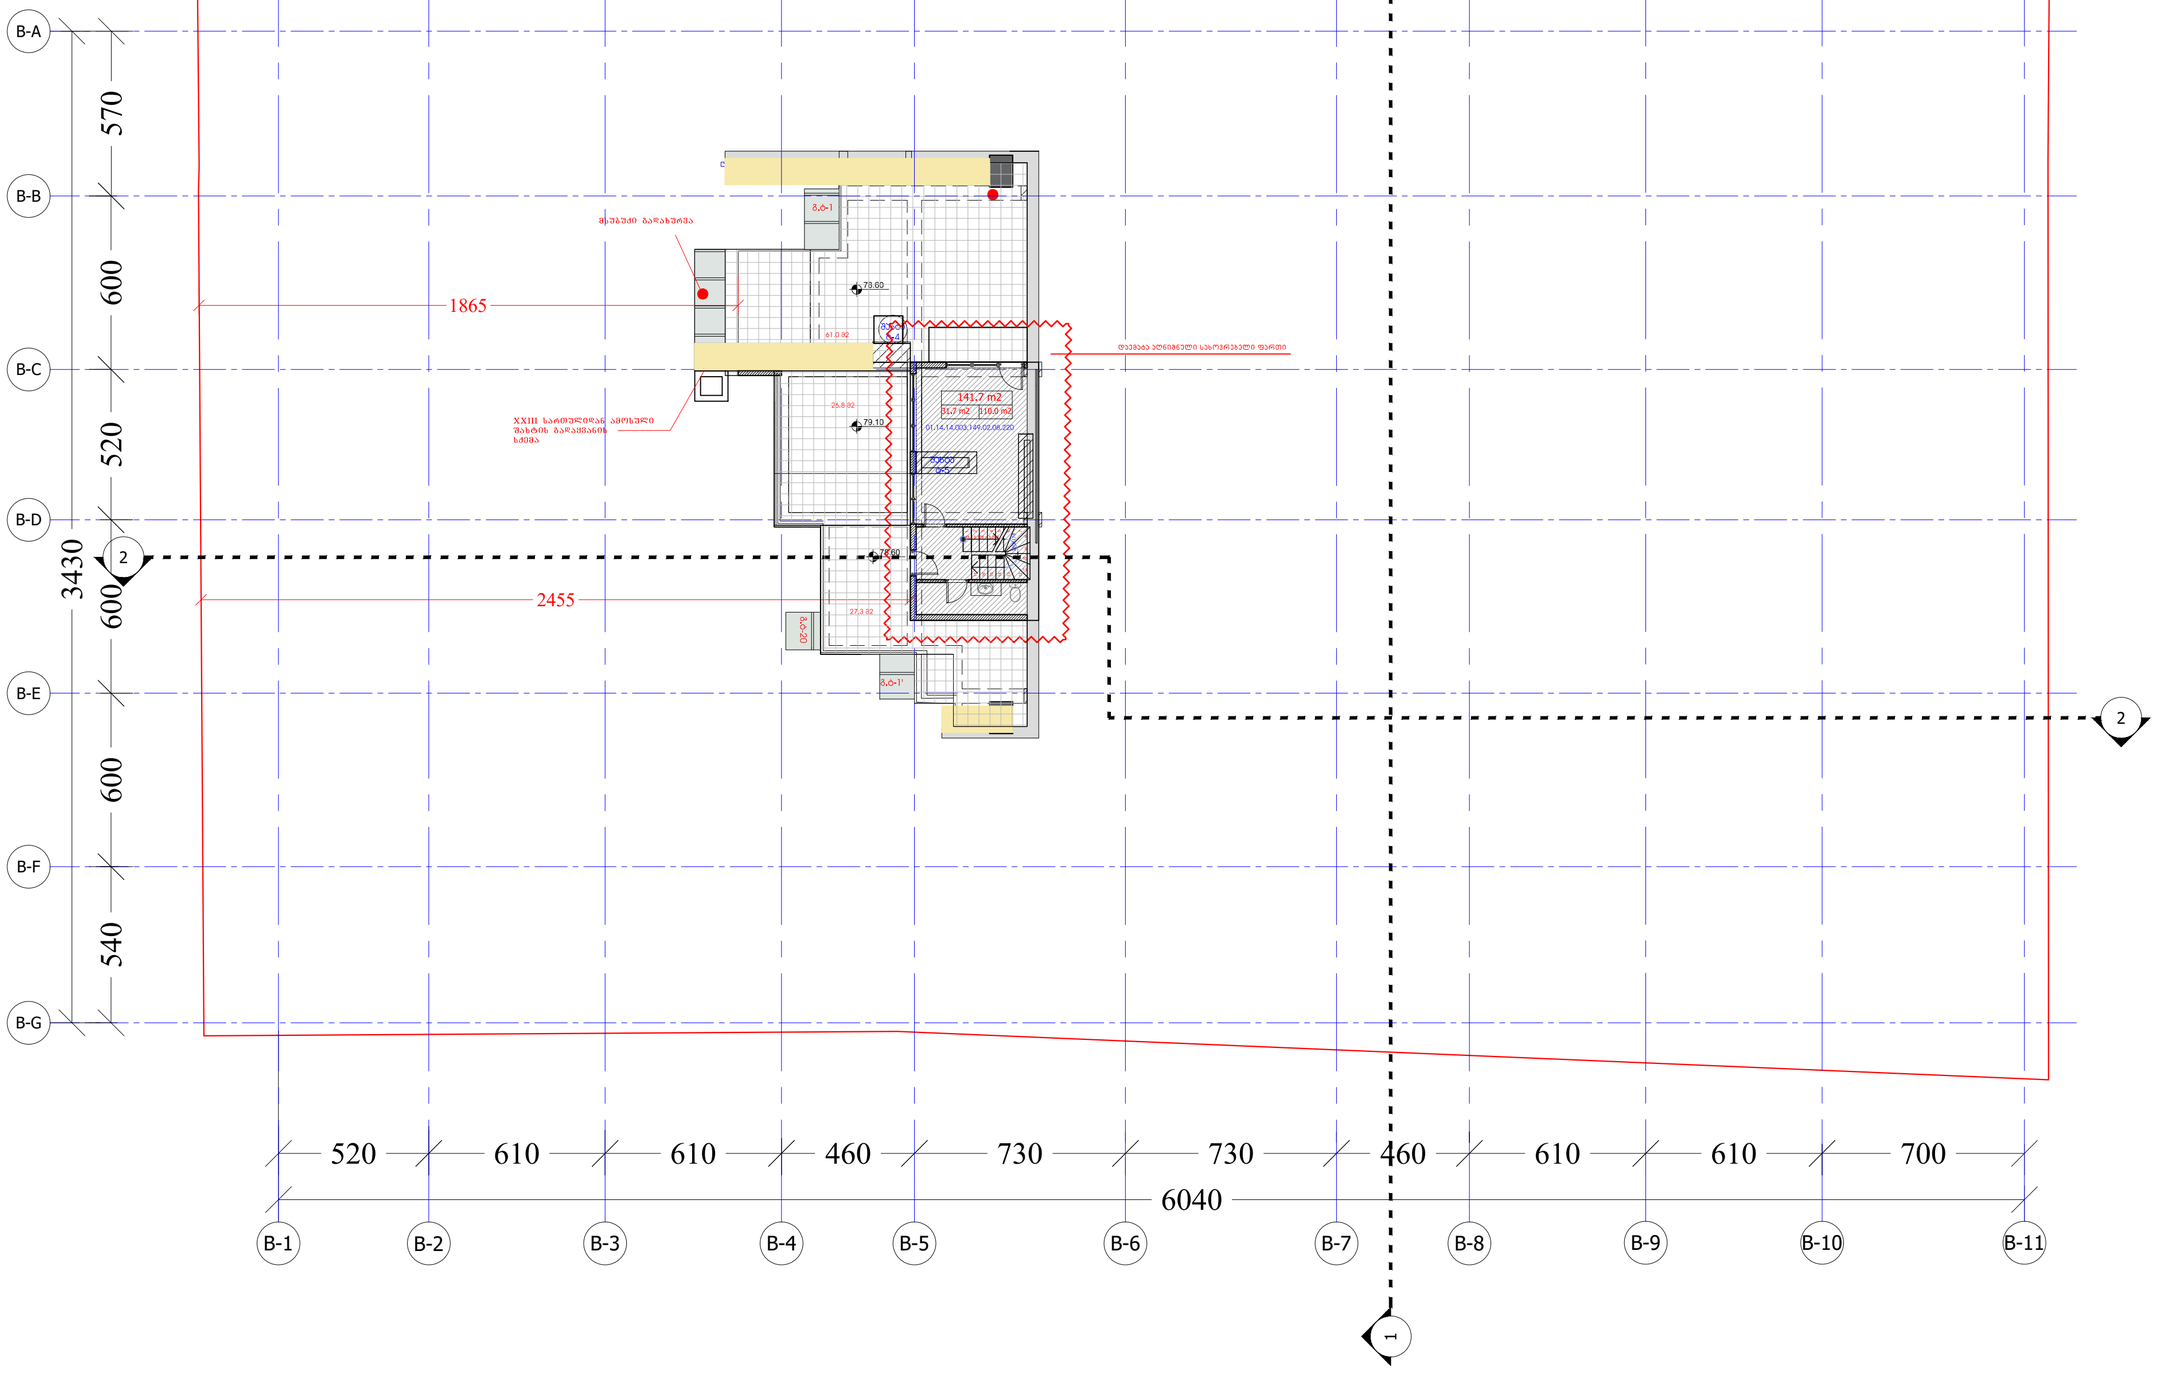

ბენეფიციარ-ეკონომიური მაჩვენებლები

'ბ' ბლოკი
XXIV სართულის გეგმა 78.60 ნიშნულზე
ს2 - 38.5 ს.მ
საერთო ფართი - 148.0 ს.მ
მეთ მორის:
სანიღვრებელი ფართი - 32.9 ს.მ
(მიდე პერიმეტრზე)
სახეფხელო ფართი -115.1 ს.მ

დამკვეთი CLIENT	შ.პ.ს. "იბერპრომბანი" შ.პ.ს. "არჩი თუელი"
პროექტი PROJECT	მრავალფუნქციური შენობა ვაკის მეზობელ პროექტის ფორეკტირება
მისამართი ADDRESS	ი. ჭავჭავაძის გამზირი ყოფილი სტეფანწმიდის ტერიტორია

თანამდებობა	გვარი	ხელმოწერა
დირექტორი	ი. სალუქვინი	
მთ.არქიტექტორი	გ. სულხანიშვილი	
ავტორი	გ. სულხანიშვილი	
	რ. ხუცურავი	
კონსტრუქტორი	ს. ბაკრაძე	
3D ვიზუალიზაცია	ფ.ჩუსიბაშვილი	
დაკმაყოფილება	ვ.ხოსიაური	
მეთვალყურეობა	რ. ხუცურავი	

შ.პ.ს. "არტსტუდიო პროექტი"
0709 თბილისი, ზ. ფალიაშვილი ქ. 3/5,
ტელეფონი: 996440, 920607
www.artstudio.ge
E mail: artstudio_project@yahoo.com
info@artstudio.ge

არქიტექტურული ნაწილი

მასშტაბი SCALE	1:100	თარიღი DATE OF ISSUE	02.06.2017

ნახაზის XXIV სართულის გეგმა 78.60 ნიშნულზე

პროექტირება REVISIONS

№	კორექ. REV.	თარიღი DATE
1		
2		
3		
4		
5		
6		

სტადია STAGE	ინდექსი INDEX	ფურც. PAGES

ფორმატი PAPER SIZE	ხელშეკრულების № CONTRACT №	პროექტის № PROJECT №	ფაილის სახელი FILE NAME
A-2		1.49.12	gegmebi.dwg

პირობითი აღნიშვნები LEGEND

ბეჭნიერ-ეკონომიური მაჩვენებლები

დამკვეთი CLIENT	შ.პ.ს. "იბერიამედიანი" შ.პ.ს. "არტი თიატერი"
პროექტი PROJECT	მრავალფუნქციური მენოლა ბათუმის მახლობლად პროექტის პორტალური
მისამართი ADDRESS	ქ. ბათუმის მახლობელი ყორელი სანტექნიკის ტერიტორია

თანამდებობა	გვარი	ხელმოწერა
დირექტორი	ი. სანელიძე	
მთ.არქიტექტორი	გ. სანელაძე	
პროექტი	გ. სანელაძე	
	რ. ხანელიძე	
კონსტრუქტორი	ს. ბანელიძე	
3D ვიზუალიზაცია	ლ.რუსიანელიძე	
დანელიძე	ვ.ხოსიანელი	
მენეჯმენტ	რ. ხანელიძე	

შ.პ.ს. "არტსტუდიო პროექტი"
0709 თბილისი, მ. ტაბიძის ქ. 3/5,
ტელ/ფაქსი: 996640, 920607
www.artstudio.ge
E mail: artstudio_project@yahoo.com
info@artstudio.ge

არქიტექტურული ნაწილი

მასშტაბი SCALE	1:100	თარიღი DATE OF ISSUE	02.06.2017

ნახაზი: სახერხის გეგმა

პორტრეტირება REVISIONS		
№	პორტრ. REV.	თარიღი DATE
1		
2		
3		
4		
5		
6		

სტადია STAGE	ინდექსი INDEX	ფურც. PAGES


B-A
B-B
B-C
B-D
B-E
B-F
B-G
570
600
520
600
600
540
3430
2
1
B-1
B-2
B-3
B-4
B-5
B-6
B-7
B-8
B-9
B-10
B-11
520
610
610
460
730
730
460
610
610
700
6040
115
345
69.00
72.20
78.60
65.80
59.40
75.40
79.10
62.60
72.20
75.40
78.60
81.85
69.00
69.45
65.80
62.60
59.40
56.20
49.80
53.00
ბმ-1
ბმ-2
ბმ-3
ბმ-4
ბმ-5
ბმ-6
ბმ-7
ბმ-8
ბმ-10
ბმ-1'
ბმ-2'
ბმ-3'
ბმ-20
ბმ-25
მეტალის კონსტრუქცია
ალუმინის ნაკეთი
ფანჯრის ბლოკი
ფანჯრის ბლოკი
ფანჯრის ბლოკ