ფასადი 1-8 ღერძებს შორის

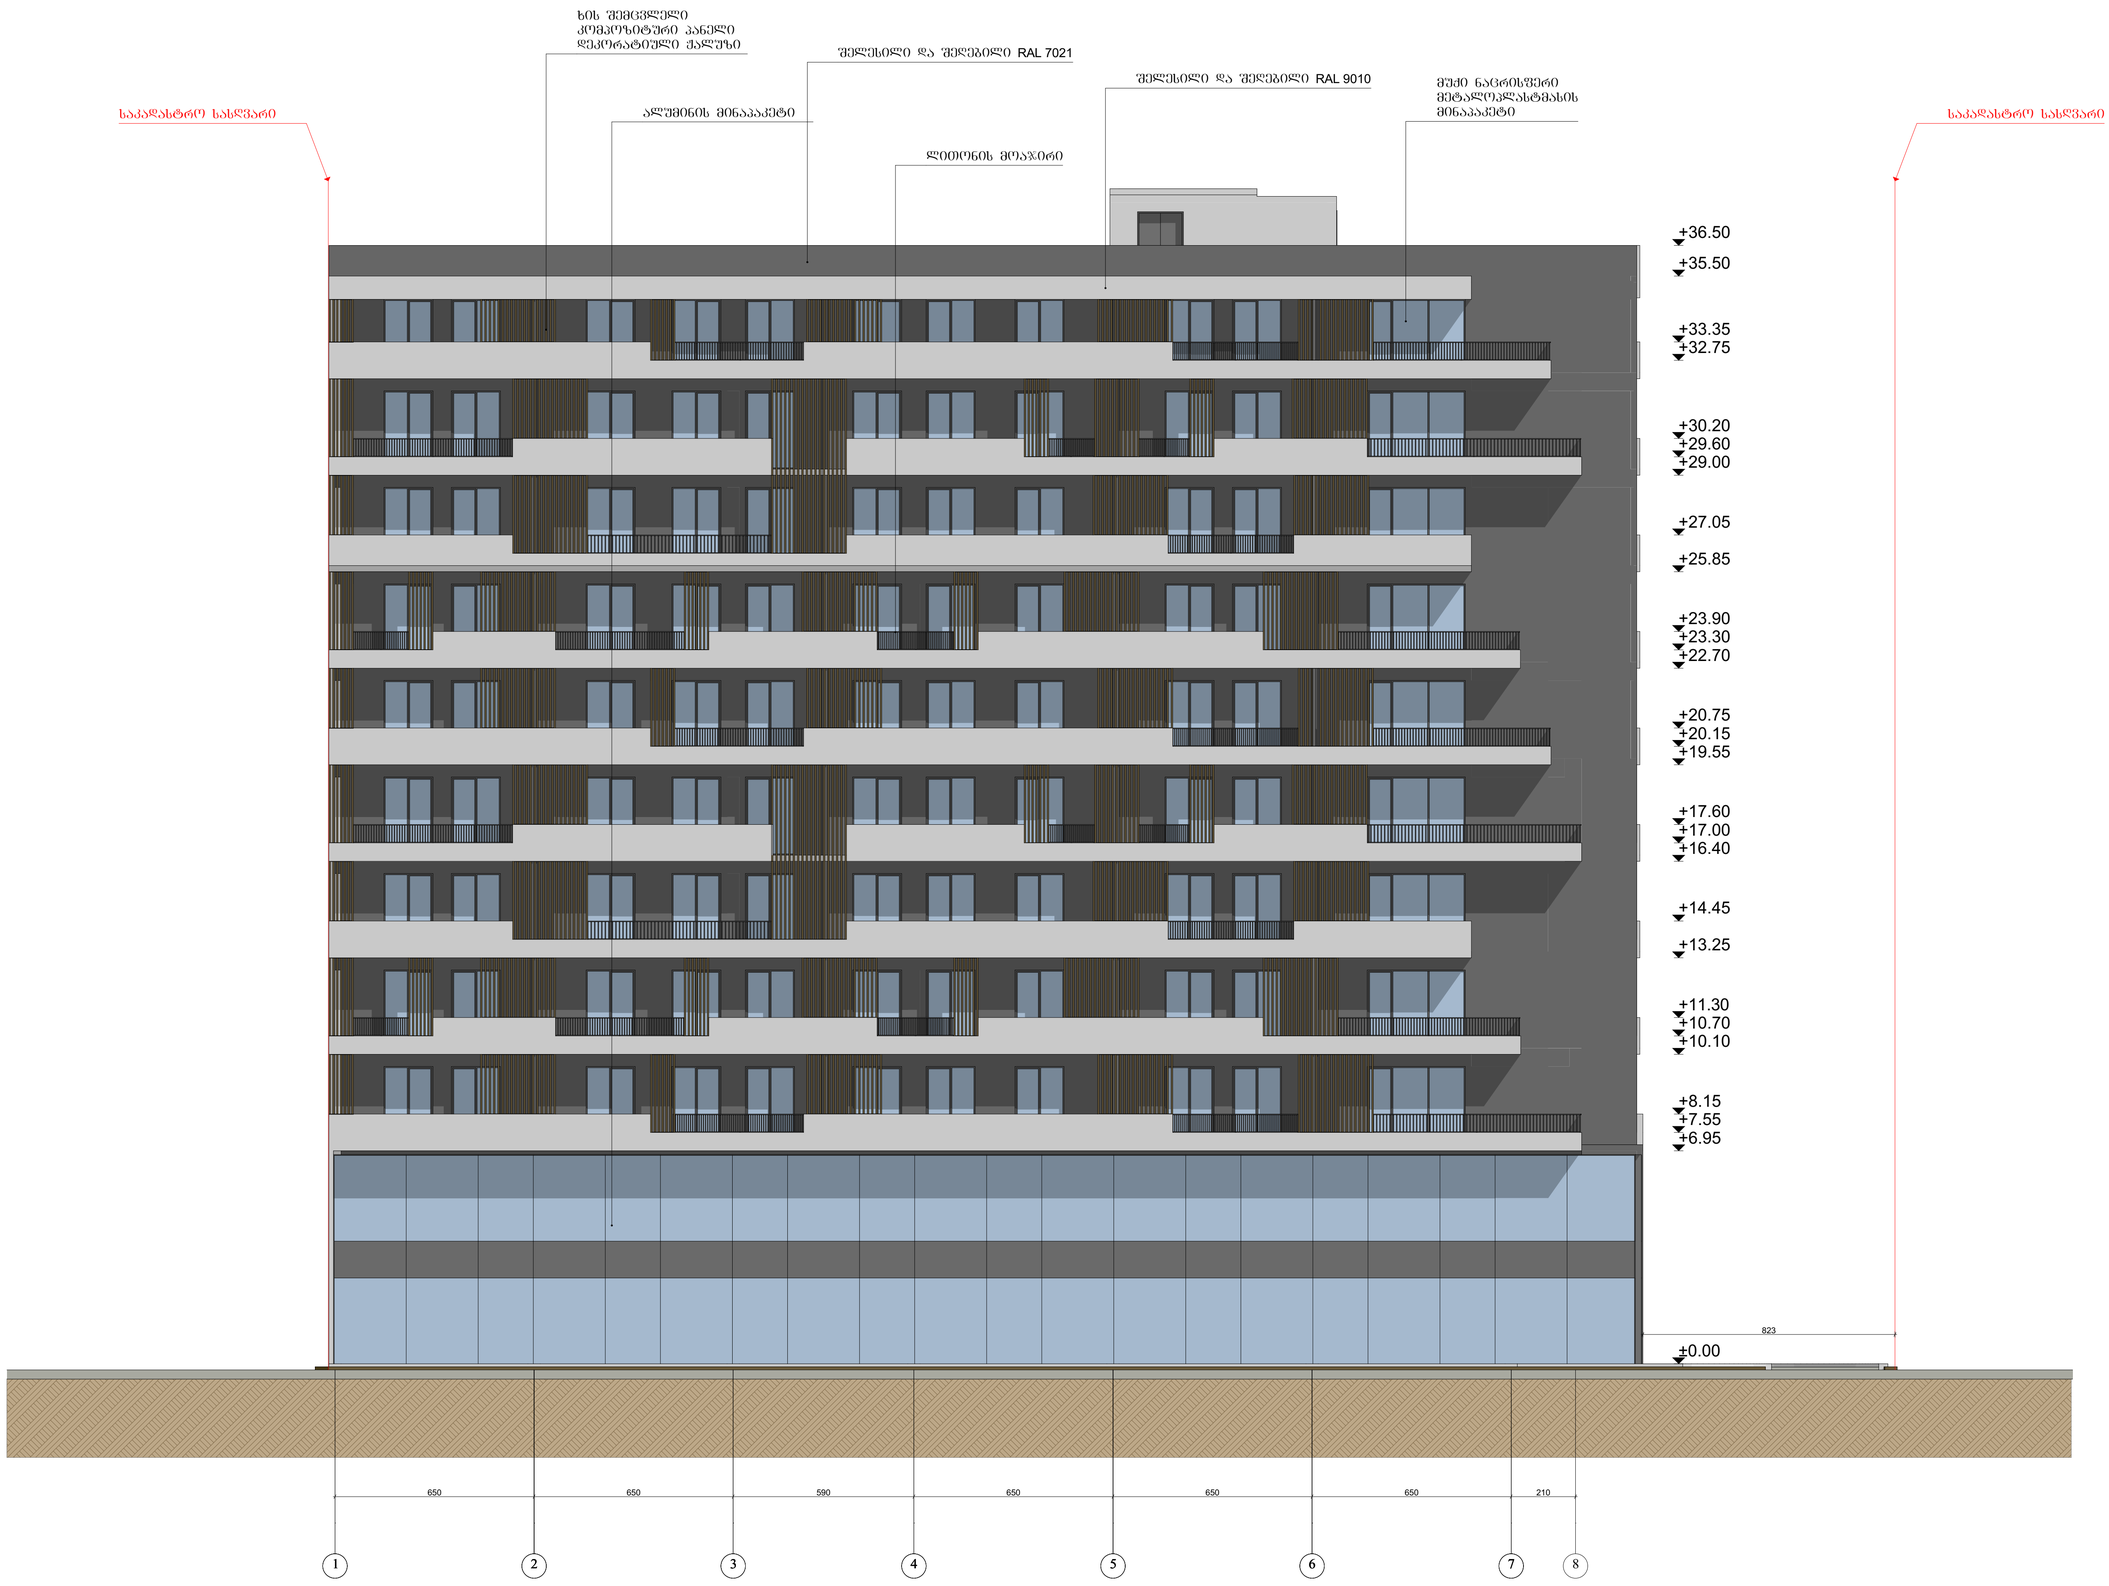

ნახაზის დასახელება

ფასადი 1-8 ღერძებს შორის

ტექ.ეკონმომიკური მაჩვენებლები:

ინტენსივობის ფართობი	
საერთო ფართობი	
მათ შორის:	

შენიშვნა:

სქემატური ჯრილი

დამკვეთი:

შ.პ.ს "არბი ბრუპ"
ს/ნ 405278854

ობიექტის დასახელება:

მრავალფუნქციური კომპლექსი/შენობა
(საკაჯრო, საოფისე, საცხოვრებელი)

ობიექტის მისამართი:

მის. ქ. თბილისი, ქუჩა წყალტუბო,
№14; ქ. თბილისი, ქუჩა წყალტუბო,
№12; (საკ/კოდი: 01.13.04.020.059)

დამბეგმარებელი:

ST.ART
SAINT ART ARCHITECTS

შ.პ.ს "st.ART" ს/ნ 400022104,
საქართველო, ქ. თბილისი,
აკ. წერეთლის ბამ. №115ა,

თანამდებობა	ხელმოწერა	სახელი/გვარი
დირექტორი		ა. ბლიაძე
არ. ავტორი		ბ. კაკანაძე
არქიტექტორი		ბ. კაკანაძე
შეამოწმა		ბ. კაკანაძე

საავტორო უფლება: შ.პ.ს st.ART

მასშტაბი 1:100

ფორმატი: A1

ქ. თბილისი 2019 წ

ფასადი ა'-დ ღერძებს შორის



ნახაზის დასახელება

ფასადი ა'-დ ღერძებს შორის

ტექნიკურ-ეკონომიკური მაჩვენებლები:

ინტენსივობის შარიოზი	
საერთო შარიოზი	
მათ შორის:	

შენიშვნა:

სქემატური ნახაზი

დამკვეთი:

შპს "არბი გრუპ"
ს/ნ 405278854

ობიექტის დასახელება:











ფასადი 8-1 ღერძებს შორის



ნახაზის დასახელება

ფასადი 8-1 ღერძებს შორის

ტექქკონმომიკური მაჩვენებლები:

ინტენსივობის ფართობი	
საერთო ფართობი	
მათ შორის:	

შენიშვნა:

სქემატური ჯრილი

დამკვეთი:

შ.პ.ს "არბი ბრუპ"
ს/ნ 405278854

ობიექტის დასახელება:

მრავალფუნქციური კომპლექსი/შენობა
(სავაჭრო, საოფისე, საცხოვრებელი)

ობიექტის მისამართი:

მის. ქ. თბილისი, ქუჩა წქალტუბო,
№14; ქ. თბილისი, ქუჩა წქალტუბო,
№12; (საკ/კოდი: 01.13.04.020.059)

დამბეგმარებელი:

ST.ART
SAINT ART ARCHITECTS

შ.პ.ს "st.ART" ს/ნ 400022104,
საქართველო, ქ. თბილისი,
აკ. წერეთლის ბამ. №115ა,

თანამდებობა	ხელმოწერა	სახელი/გვარი
დირექტორი		ა. ბლიაძე
პრ. ავტორი		ბ. ქაკანაძე
არქიტექტორი		ბ. ქაკანაძე
შეამოწმა		ბ. ქაკანაძე

საავტორო უფლება: შ.პ.ს st.ART

მასშტაბი 1:100

ფორმატი: A1

ქ. თბილისი 2019 წ

ფასადი დ-ა' ღერძებს შორის

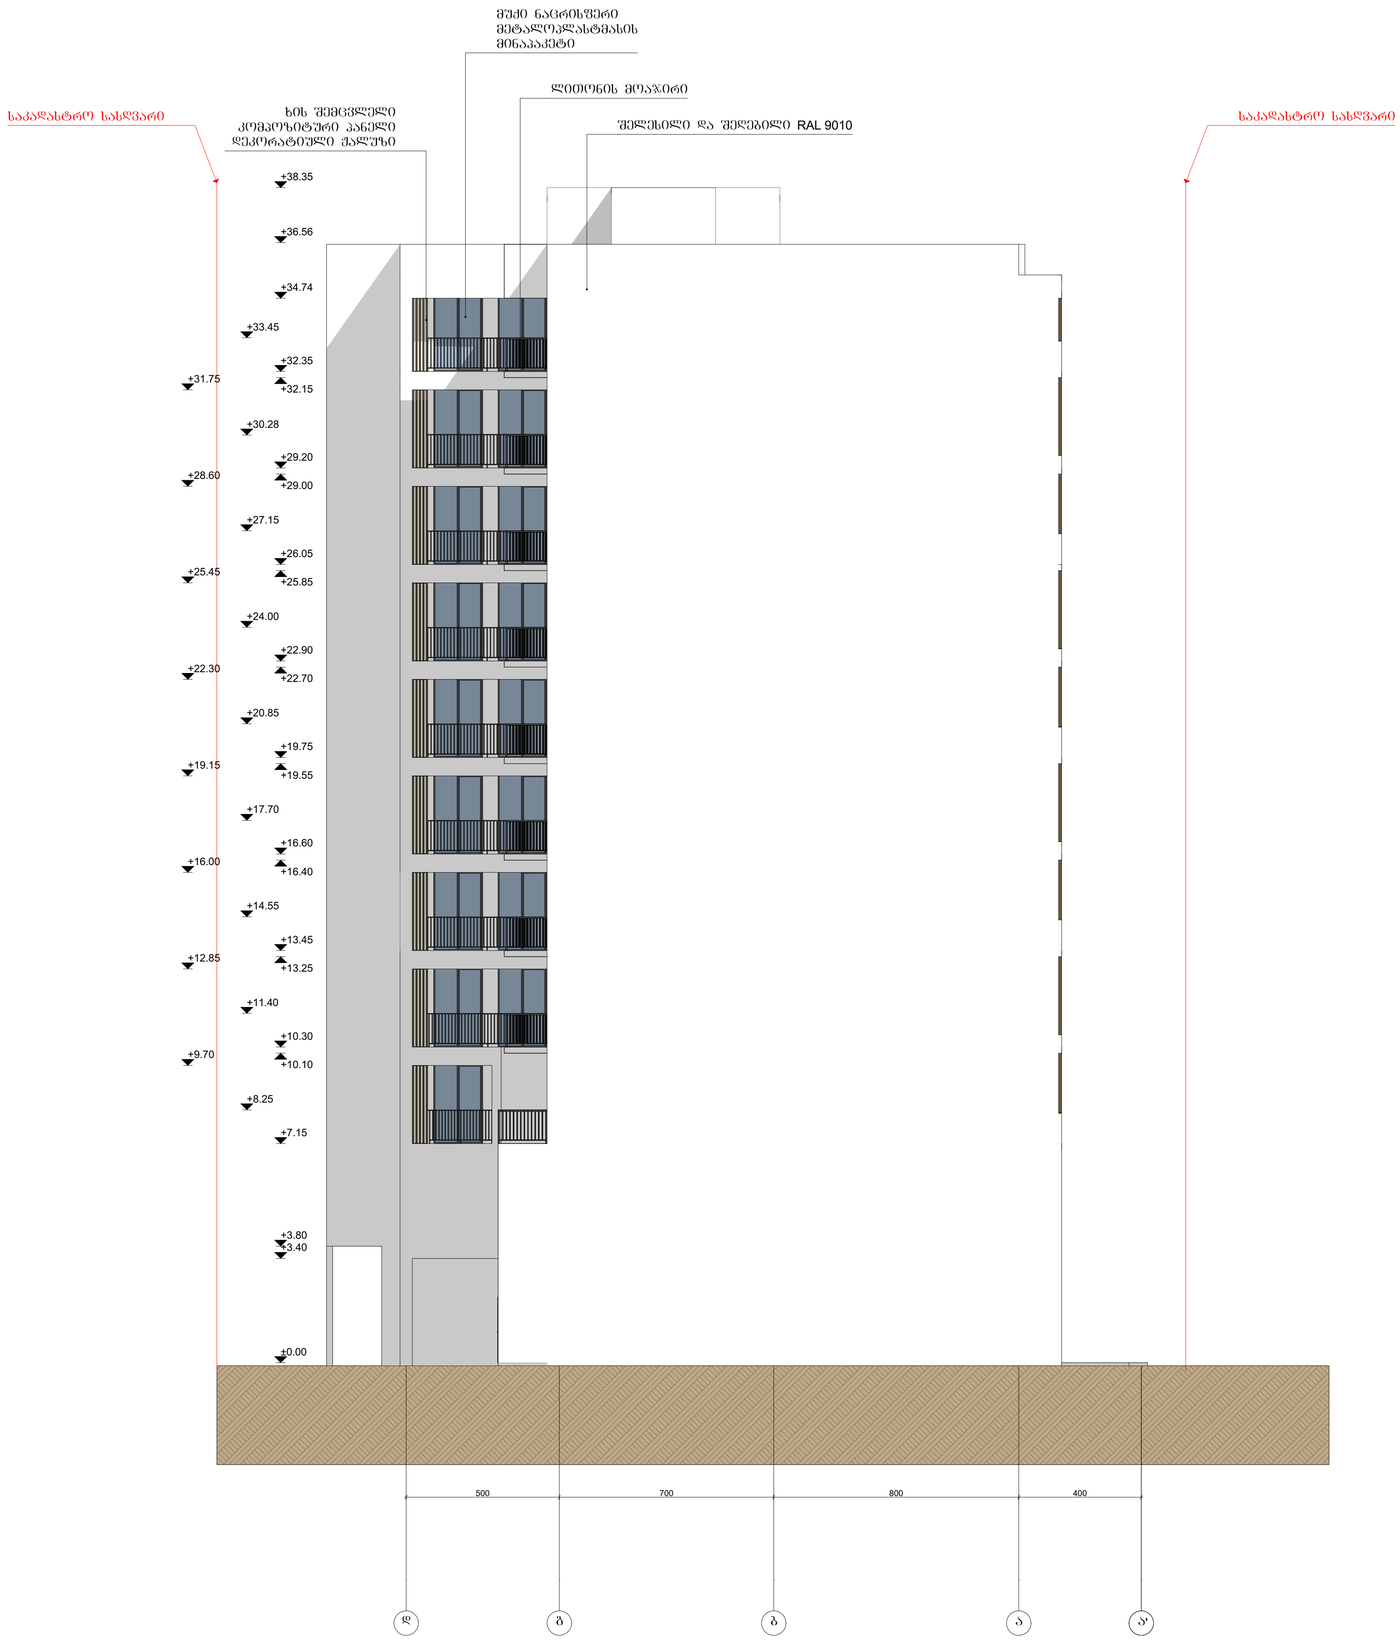

ნახაზის დასახელება

ფასადი დ-ა' ღერძებს შორის

ტექ.ეკონმომიკური მაჩვენებლები:

ინტენსივობის ფართობი	
საერთო ფართობი	
მათ შორის:	

შენიშვნა:

სქემატური ბრილი

დამკვეთი:

შ.პ.ს "არბი ბრუპ"
ს/ნ 405278854

ობიექტის დასახელება:

მრავალფუნქციური კომპლექსი/შენობა
(საპაბრო, საოფისე, საცხოვრებელი)

ობიექტის მისამართი:

მის. ქ. თბილისი, ქუჩა წყალტუბო,
№14; ქ. თბილისი, ქუჩა წყალტუბო,
№12; (საკ/კოდი: 01.13.04.020.059)

დამბეგმარებელი:

ST.ART
SANT ART ARCHITECTS

შ.პ.ს "st.ART" ს/ნ 400022104,
საქართველო, ქ. თბილისი,
აკ. წერეთლის ბამ. №115ა,

თანამდებობა	ხელმოწერა	სახელი/გვარი
დირექტორი		ა. ბლიაძე
პრ. ავტორი		ბ. კაკანაძე
არქიტექტორი		ბ. კაკანაძე
შეამოწმა		ბ. კაკანაძე

საავტორო უფლება: შ.პ.ს st.ART

მასშტაბი 1:100

ფორმატი: A1

ქ. თბილისი 2019 წ