სიმაღლის გამსაზღვრელი სქემა.

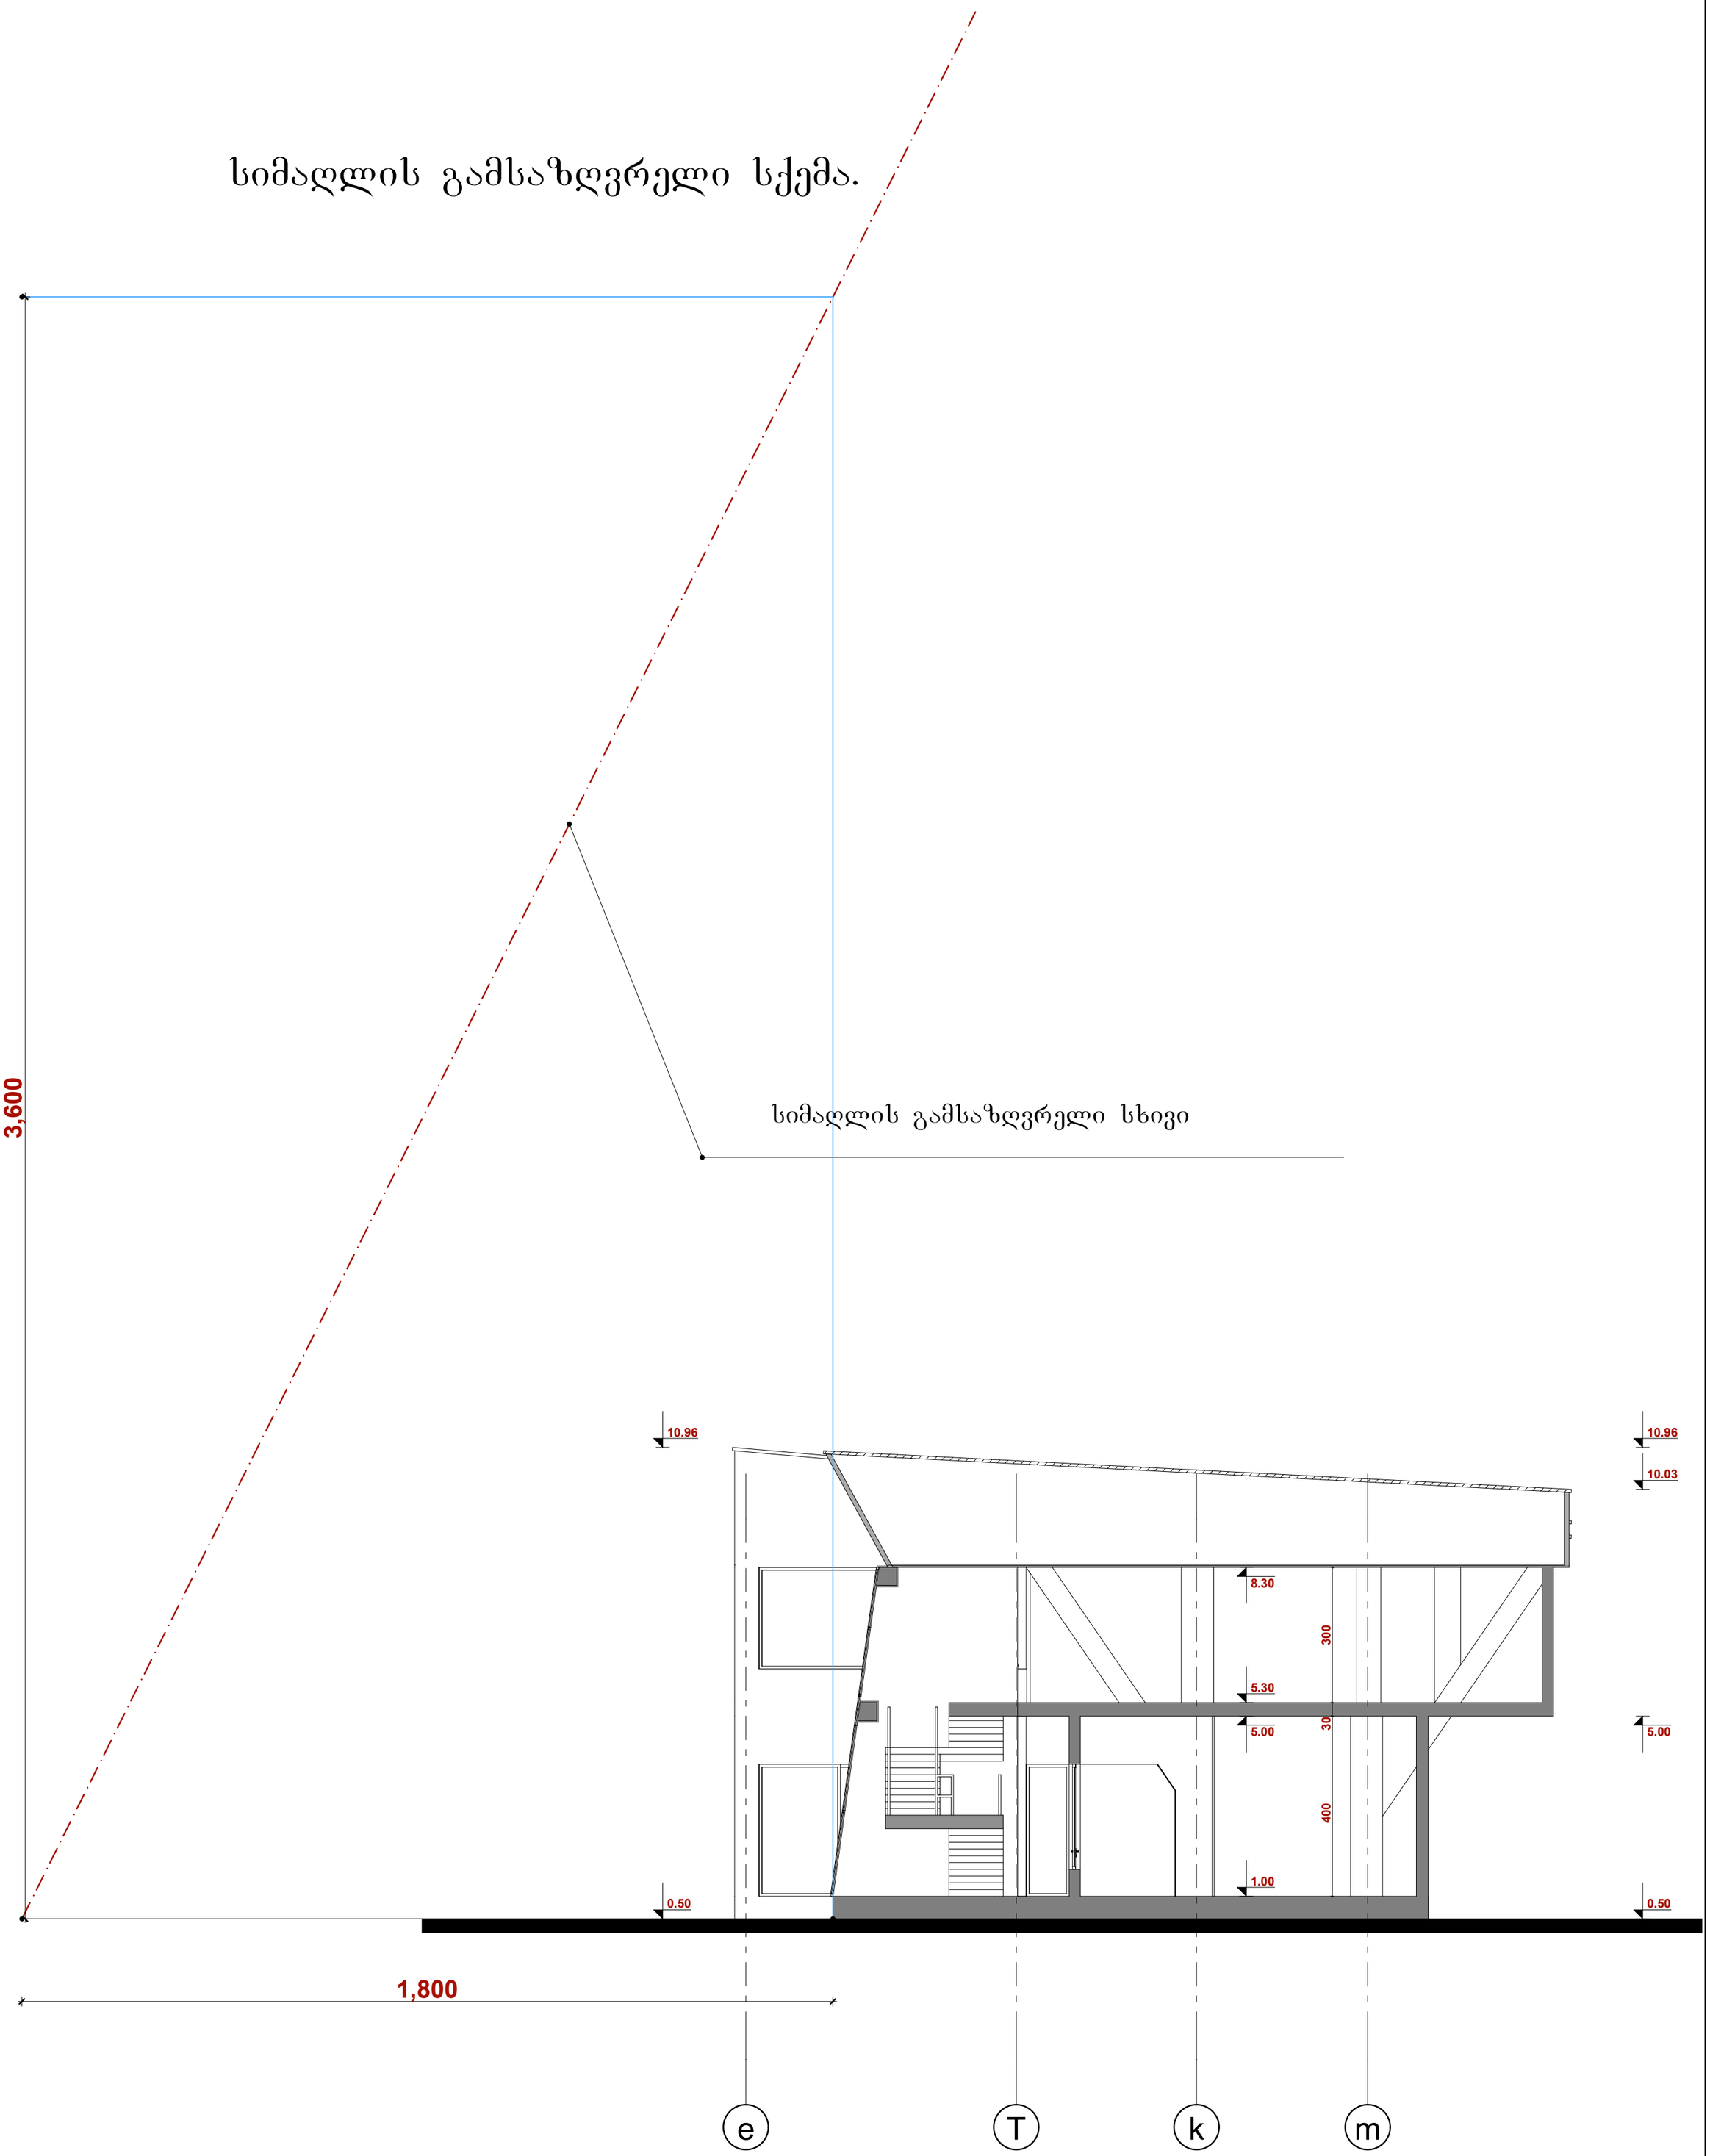

ავტოსადგური გლდანში.	შ.პ.ს. "რეგიონ-ლოჯისტიკი" ქ. თბილისი. გაგარინის I-შესახ. №1 ბინა -15. ტელ: 577 444 734. საიდენტიფიკაციო კოდი: 404917603	არქიტექტურული ნაწილი	მისამართი:
		მთ. ინჟინერი / ზ. ყიფშიძე	ქ. თბილისი. გლდანი. I-მიკ/რ. მიმდებარე საკ. კოდი 72.02.003.000
		მთ. არქიტექტორი / თ. კოგახიძე	
		შესრულა / თ. კოგახიძე	
		შეამოწმა / ზ. ყიფშიძე	
			28.11.2012 წ.