
ქალაქი თბილისი , ქუჩა გორგასალი , ჩიხი II ,
№4 , (ნაკვ. 5/21) (01.18.09.005.021) შპს "ბოსტონ დეველოპმენტ"-ის
(404535446) საკუთრებაში არსებული 5236 კვ.მ.
არასასოფლო-სამეურნეო დანიშნულების მიწის ნაკვეთის

ტერიტორიის კეთილმოწყობის გეგმა მ. 1:500

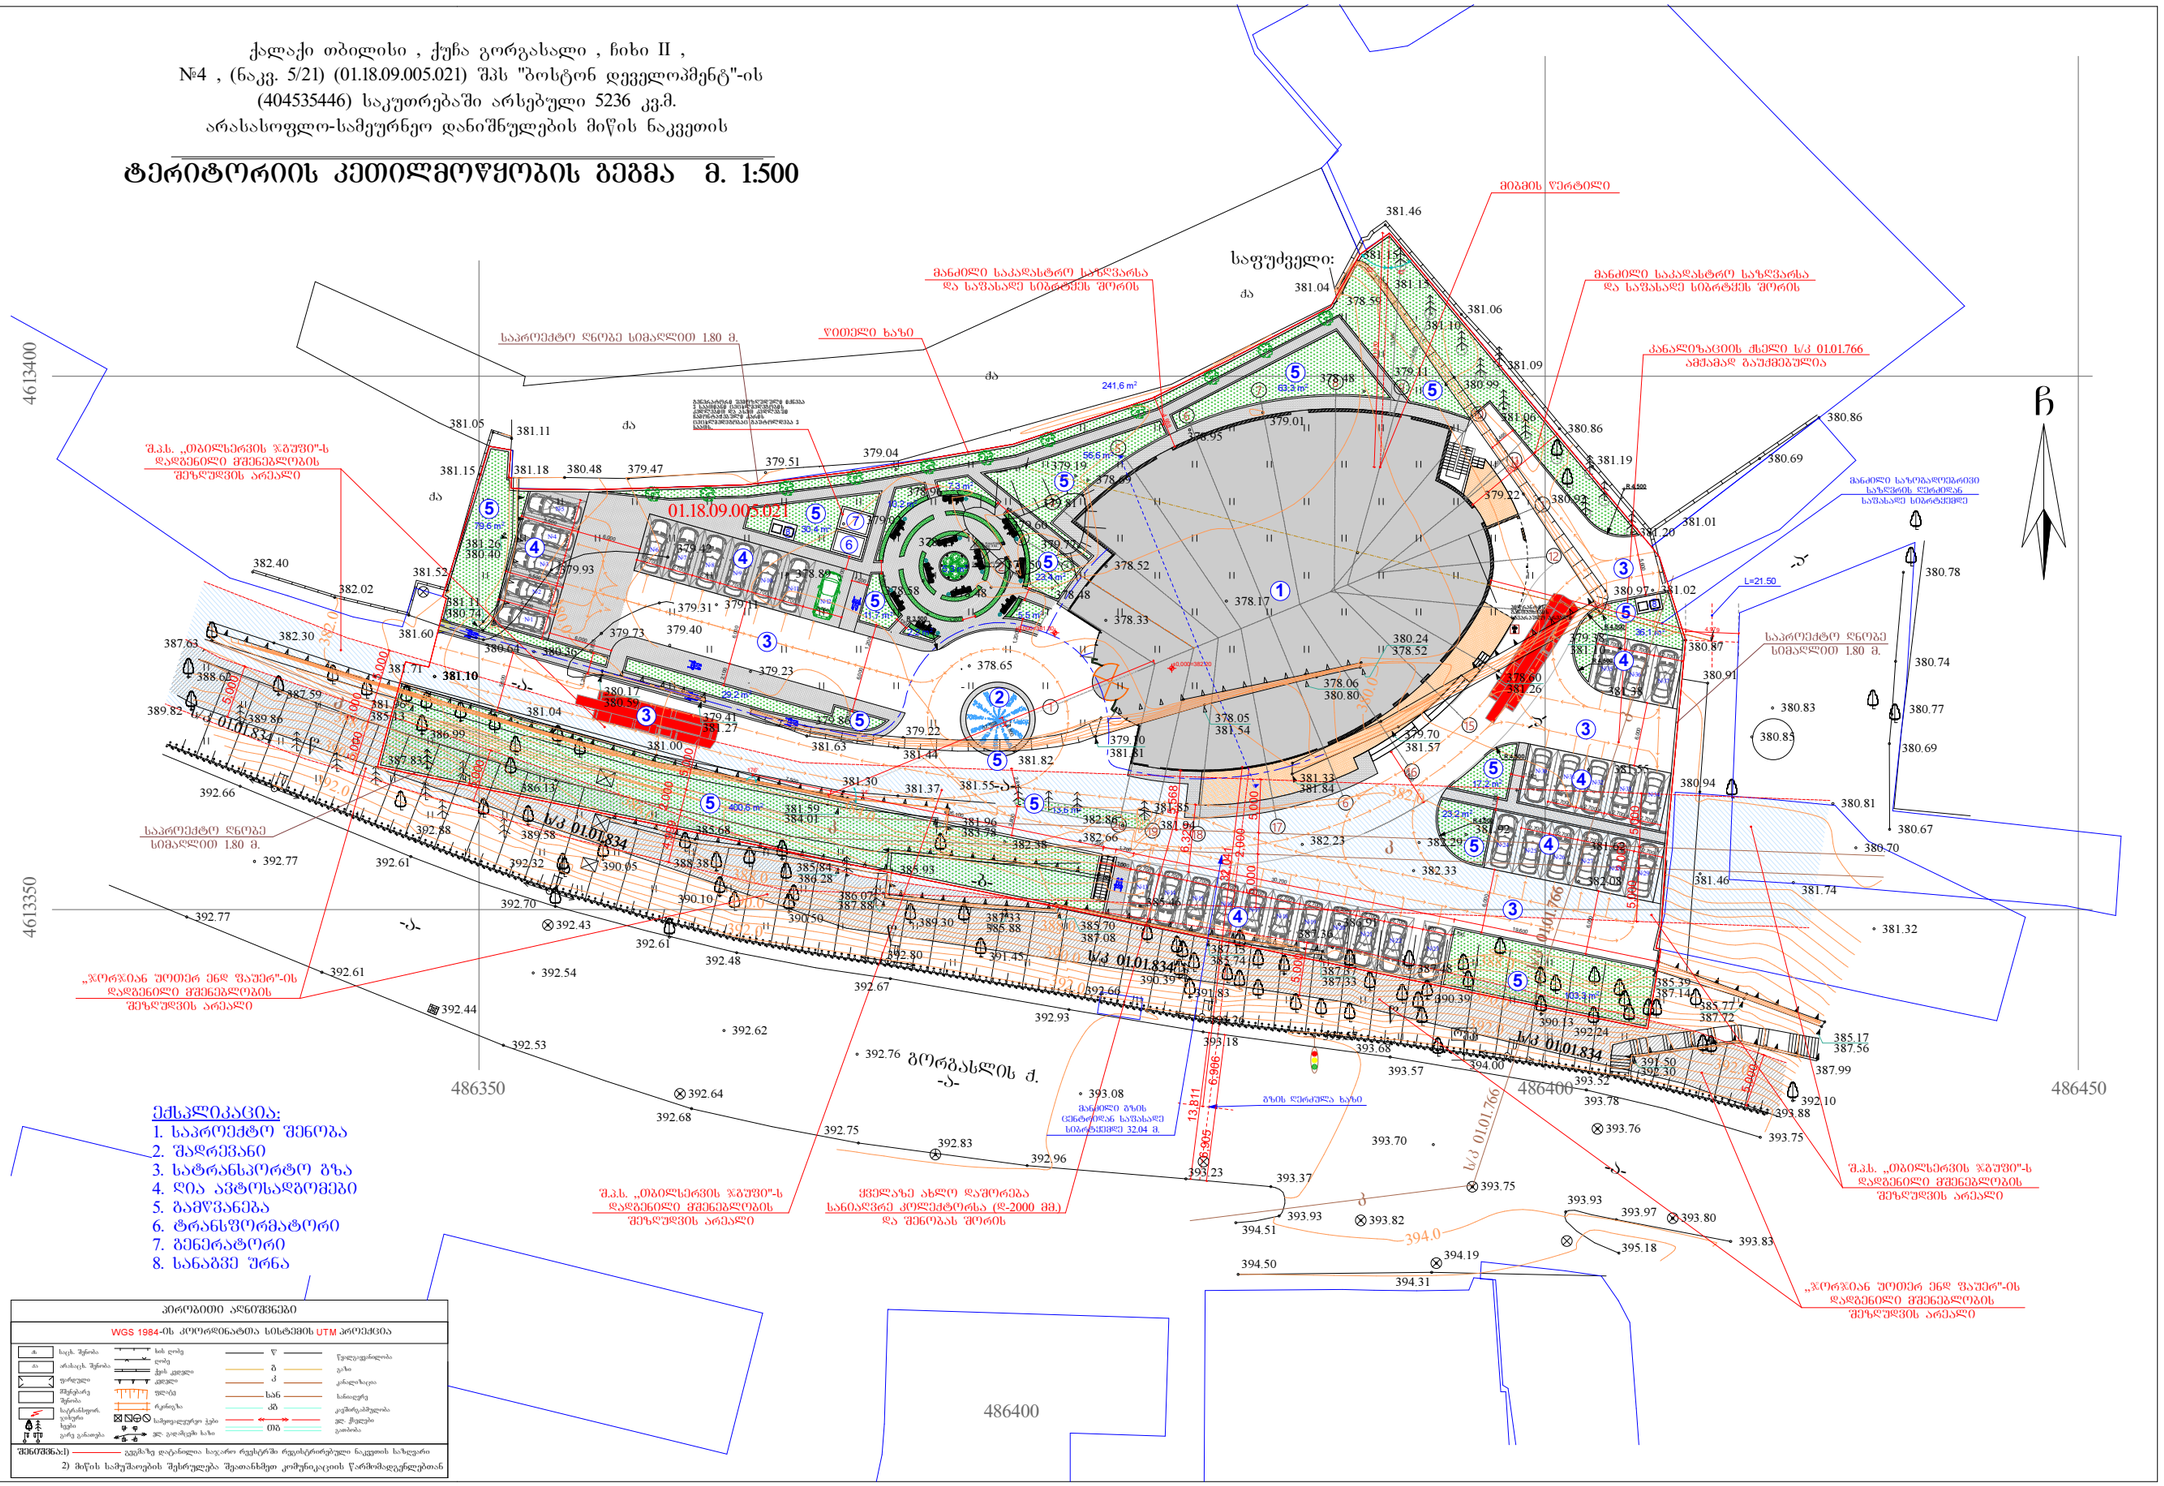

ექსპლიკაცია:

1. საპროექტო შენობა
2. შადრევანი
3. სატრანსპორტო გზა
4. ღია ავტოსადგომები
5. გამწვანება
6. ტრანსფორმატორი
7. გენერატორი
8. სანაგვე ურნა

პირობითი აღნიშვნები

WGS 1984-ის კოორდინატთა სისტემის UTM პროექცია

ბეტონის შენობა	ხის ღობე	წ	წყალგაყვანილობა
არასტაც. შენობა	ღობე	ბ	გაზი
ფერმკრთალი	ქსელი	ქ	კანალიზაცია
მშენებარე შენობა	ფლიქა	სან	სანაღვრე
საკანძოდ. ჯიხური	რკინაგზა	ელ	ელექტროკაბელი
საკანძოდ. ჯიხური	საყოფაცხოვრებო ქსელი	ელ. მ/ბელები	
ელ. ტრანსფორმატორი	ელ. ტრანსფორმატორის ხაზი	ელ. ტრანსფორმატორის ხაზი	

შენიშვნა:
1) გეგმაზე დატანილია საკარო რეგისტრში რეგისტრირებული ნაკვეთის საზღვარი
2) მიწის საზეშაოების შესრულება შეათანხმეთ კომუნიკაციის წარმომადგენლებთან

შენიშვნა:

1. ნახაზზე ჩვენებული მოცემულია მილიმეტრებში.
2. ნახაზზე ჩვენება ცვლილება მშენებლობისას შეიძლებოდეს იქნა იმის პროექტის ავტორისა.
3. შეტრილის კოორდინირებით ავტომატურად შეიძლება წინა პარამანტ.
4. ნიშნული 0.00 შეესაბამება 382.2 აბსოლუტურ ნიშნულს

WGS 1984 ის კოორდინატთა სისტემის UTM პროექცია

დამკვეთი CLIENT	შ.პ.ს "ბოსტონ დეველოპმენტ"
პროექტი PROJECT	სასტუმრო და სასტუმროს აპარტამენტები
მისამართი ADDRESS	თბილისი, გორგასლის ქ. ჩიხი II, №4 ნაკვ.(№5/21)

თანამდებობა	გვარი	ხელმოწერა
დირექტორი	ზ. თურმანიძე	
არქიტექტორი	ვ. ტოლაკი	
არქიტექტორი	ვ. ბიორავაძე	

შ.პ.ს "RR ESTATE"

არქიტექტურული ნაწილი
ARCHITECTURE

მასშტაბი SCALE	1:200	გაცემის DATE OF ISSUE	2019
ნახაზი DRWG			

ტერიტორიის კეთილმოწყობის გეგმა

სტადია STAGE	ინდექსი INDEX	ფურცელი PAGES