ქალაქი თბილისი , ქუჩა ზვარეთი , 26 (01.12.08.023.026)
საკუთრებაში არსებული 291 კვ.მ. არასასოფლო-სამეურნეო
დანიშნულების მიწის ნაკვეთის და მისი მიმდებარე ტერიტორიის ტოპოგრაფიული

გეგმა

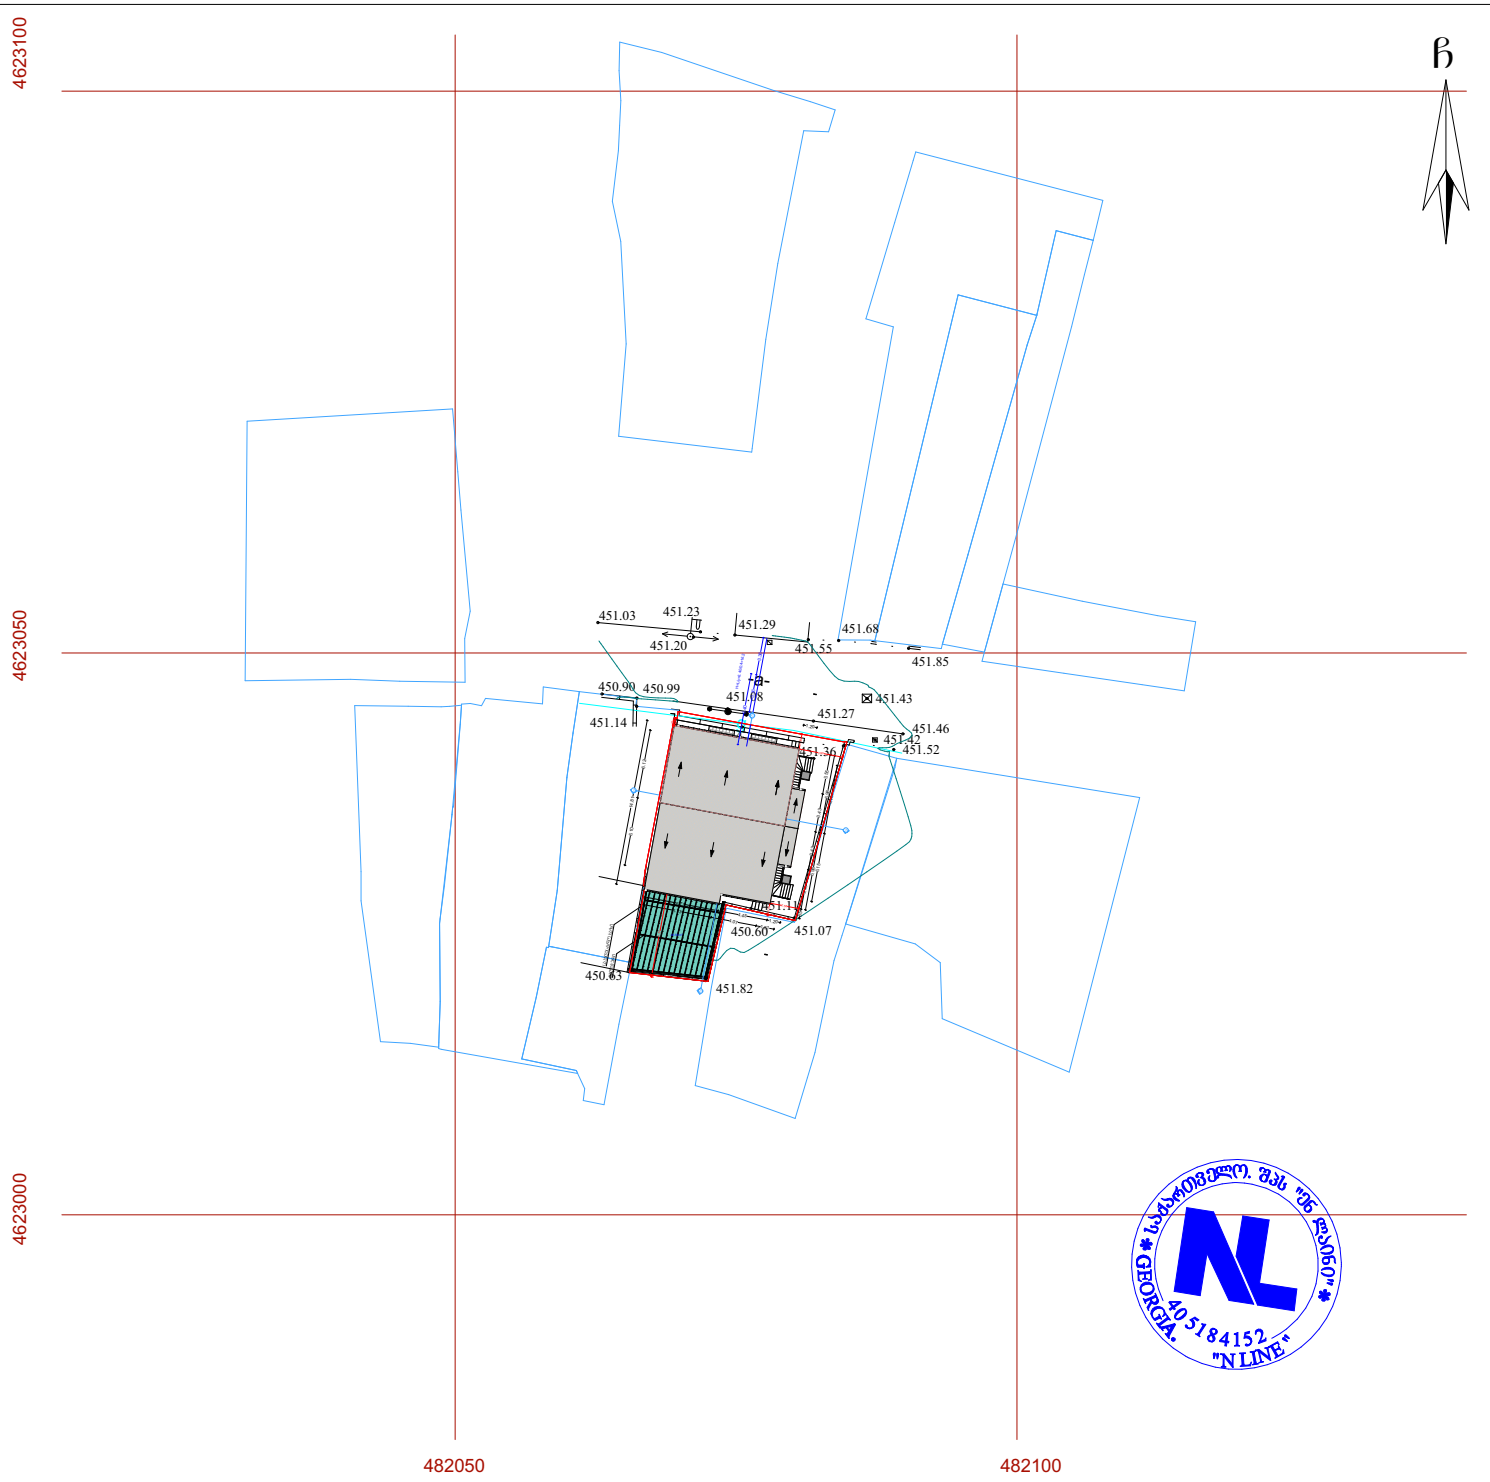

საქართველო * შპს "ენ ლაინი" * GEORGIA
405184152
"N LINE"

პირობითი აღნიშვნები

WGS 1984-ის კოორდინატთა სისტემის UTM პროექცია

qs	სახ. შენობა		ხის ღობე	---- წ ----	წყალგაყვანილობა
qa	არასახ. შენობა		ღობე		
	შარდული		ქვის კედელი	---- გ ----	გაზი
	მშენებარე შენობა		კედელი	---- კ ----	კანალიზაცია
			ფლატე	---- სან ----	სანიაღვრე
	სატრანსფორ. ჯიხური		რკინიგზა	---- კბ ----	კაბელგაბმულობა
	ხეები		სამეთვალყურეო ჭები	---- ----	ელ. ქსელები
	ბარე განათება		ელ. გადამცემი ხაზი	---- თბ ----	გათბობა

შენიშვნა: 1) ---------- გეგმაზე დატანილია საჯარო რეესტრში რეგისტრირებული ნაკვეთის საზღვარი

2) მიწის სამუშაოების შესრულება შეათანხმეთ კომუნიკაციის წარმომადგენლებთან

შპს 'ენლაინი'
ს/ქ (405184152) თბილისი, მაკე-სააშრთალოს რაიონი, ს. მგალობლიშვილის ქ. №18
Ltd „nline“
18 mgaloblishvili street, Tbilisi, Georgia,
tel: 0322 14 75 10
www. nline.ge
info.ltdnline@gmail.com

დირექტორი:		გ. გულიაშვილი
აზომა:	ა. კობაიძე	ა. კობაიძე
დახაზა:	ა. კობაიძე	ა. კობაიძე

მასშტაბი: 1:500

09/10/2018 წ.

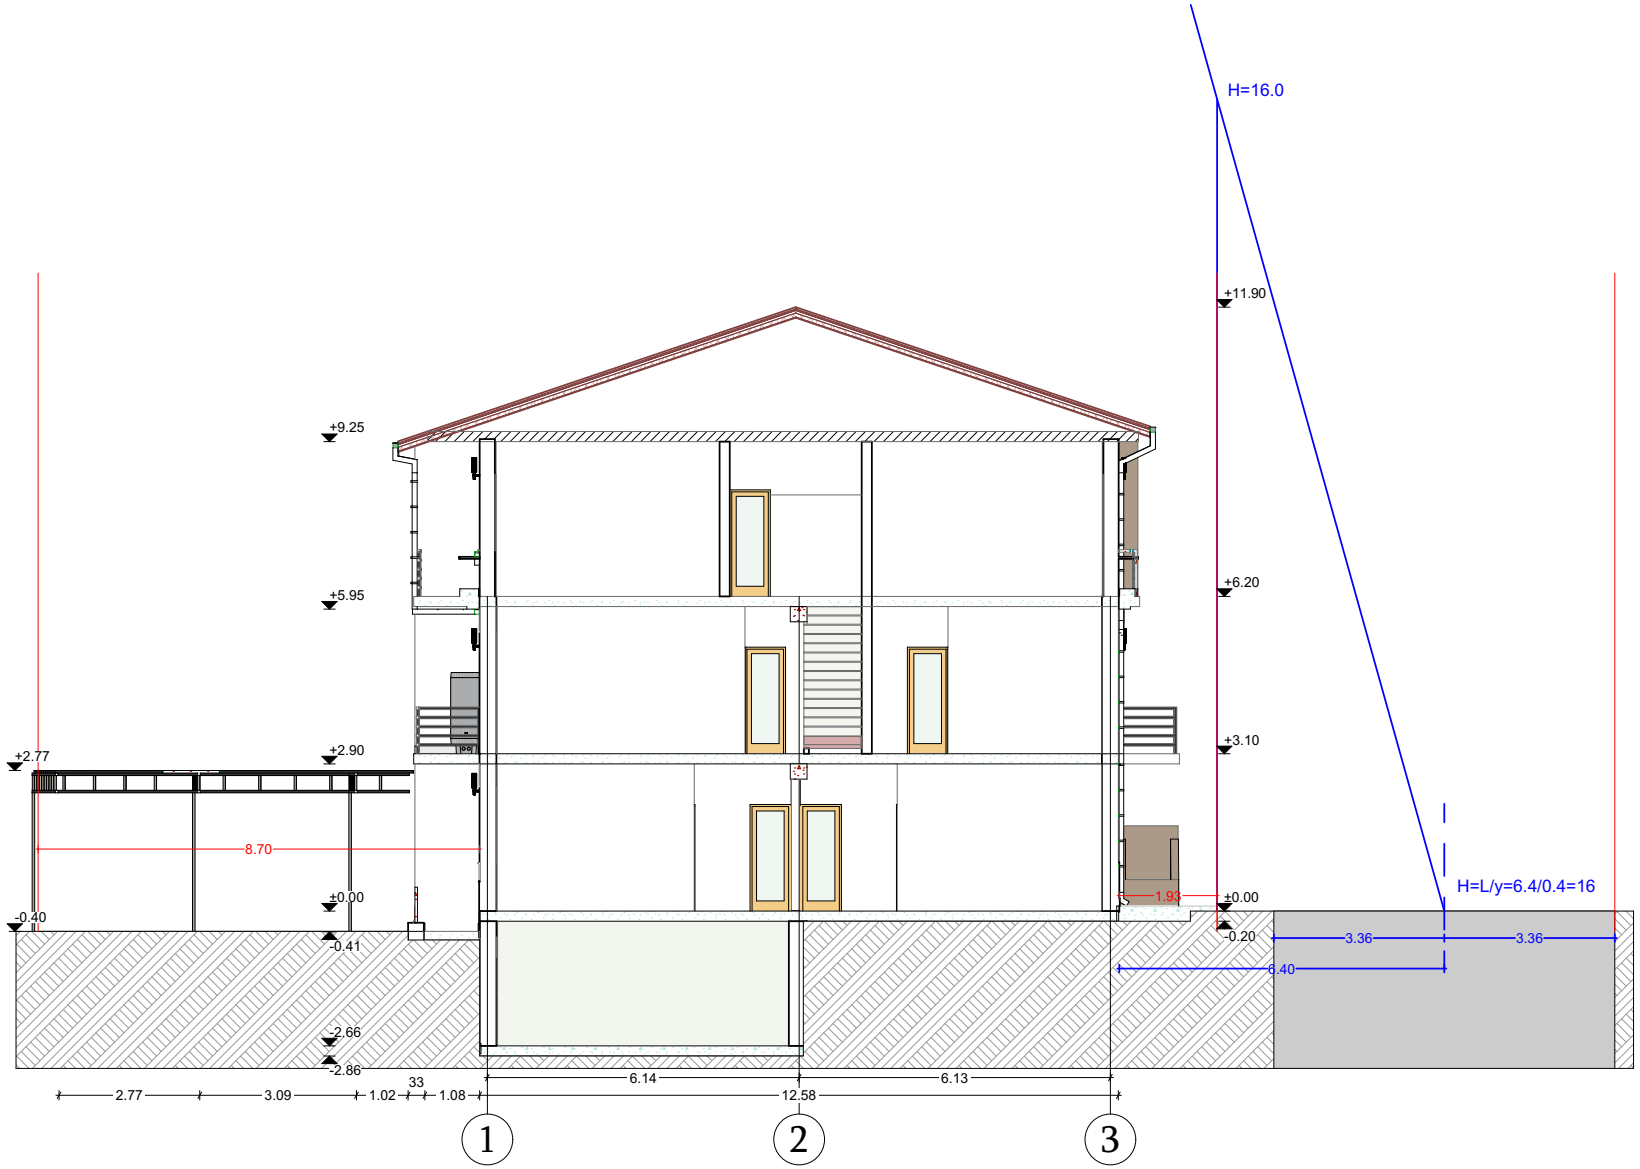

ფორმატი Paper size	დაკვეთა № Contract #	ფაილის სახელი File name
A-4		ჭრილი 1-1

პროექტის სახელწოდება :
შეთანხმებული პროექტის ცვლილება

მისამართი: ქალაქი თბილისი, ქუჩა ზვარეთი, N26

თანამდებობა	გვარი	
დირექტორი	დ. შავთვალაძე	
არქიტექტორი	გ. ხატრიშვილი	
დამკვეთი	მ. წიკლაური	

შ.პ.ს " აიმაქს+ "

მასშტაბი	1:100
თარიღი	25/02/2019

iMax+

სტადია Stage	ფურცელი Index	ფურცლები pages
არქიტექტურული ნაწილი		