შენობა-ნაგებობის უსაფრთხოების წესებთან შესაბამისობის ანალიზი ბლოკი-ბ

გამოყენებული წესები - **„შენობა-ნაგებობის უსაფრთხოების წესები“**

ჩამოთვალეთ შენობის დაკავებულებები და აღწერეთ თითოეული გამოყენება	
სწ-2 (311.3) სასაწყობო ჯგუფი, blok B	-2 სართული
სწ-2 (311.3) სასაწყობო ჯგუფი, blok B	-1 სართული
სწ-2 (311.3) სასაწყობო ჯგუფი, blok B	პირველი სართული
დს (312.1) დამხმარე სათავსო blok B	-2 სართული-
სც-2 (303.4) საცხოვრებელი ჯგუფი.	II-III-IV-V-VI-VII-VIII-IX-X-XI-XI –XII-XIII სართულებზე

კონსტრუქციის ტიპი:	
განსაზღვრეთ კონსტრუქციის ტიპი ახალი შენობისთვის: მაგალითი: II-A, II-B, V-A, V-B	**II-B** ტიპი

სიმაღლის შეზღუდვები ცხრილი 503 -ის მიხედვით		
დაკავებულობები	**დასაშვები სართულიანობა**	**შემოთავაზებული სართულიანობა**
1. სასაწყობე ჯგუფი: სწ-2	11	3
2. დამხმარე სათავსო დს	5	0
3. საქმიანი ჯგუფი სქ	11	0
4. საცხოვრებელი ჯგუფი სც-2	11	12
	დასაშვები	**შემოთავაზებული**
საერთო სიმაღლე =	48,8	42,65
მიწის ზემოთ სართულის რაოდენობა =	-	13

ფართობის შეზღუდვები ცხრილი 503 -ის მიხედვით		
დაკავებულობები	**დასაშვები ფართობი**	**შემოთავაზებული ფართობი**
1. სასაწყობე ჯგუფი: სწ-2	7340	2652
2. დამხმარე სათავსო დს	3300	46.95
3. საქმიანი ჯგუფი სქ	შეუზღუდავი	0
4. საცხოვრებელი ჯგუფი სც-2	შეუზღუდავი	7827
იატაკების რაოდენობა =	16	
შენობის საერთო ფართობი სართულების გარე პერიმეტრებით =	15175.48	

გარე კედლის ცეცხლმედეგობისა და ღიობისადმი მოთხოვნები ცხრილების 602-ის და 705.8 -ის მიხედვით									
გარე კედელი	**ხანძარსაწინააღმდეგო მანძილი** (მეტრი)	**ცეცხლმედეგობის ხარისხი** (საათი)		**კედლის ღიობების ფართობი** (კედლის %)					
		მოთხოვნილი	**გათვალისწინებული**	**დასაშვები**			**გათვალისწინებული**		
				დაცული	**დაუცველი საშხეფებით**	**დაუცველი**	**დაცული**	**დაუცველი საშხეფებით**	**დაუცველი**
გ-ა ღეძებში	0,78	1	2	შეუზღუდავი	შეუზღუდავი	25%	ზზ%	-	-
ა-გ ღეძებში	0,05	1	2	შეუზღუდავი	შეუზღუდავი	25%	-	-	ზზ%
1-10 ღერძებში	11,086	1	2	შეუზღუდავი	შეუზღუდავი	დაუშვებელი	-	-	ზზ%
7-1 ღერძებში	67,88	1	2	შეუზღუდავი	შეუზღუდავი	შეუზღუდავი	-	-	ზზ%

ხანძრისაგან დაცვის სისტემებისადმი მოთხოვნები							
დაკავებულობები/სივრცეები/გასასვლელი საშუალებები	ავტოსაშველეფი სისტემა	ალტერნატიული ავტომატური ცეცხლსაქრობი სისტემები	ხელით სამართავი სახანძრო განგაშის სისტემები	სახანძრო მილდგარების სისტემები	კვამლის საკონტროლო სისტემები	ხელის ცეცხლმაქრები	საავარიო განგაშის სისტემები
1. სასაწყობე ჯგუფი: სწ-2	კი	-	-	-	-	კი	-
2. დამხმარე სათავსო დს	-	-	-	-	-	-	-
3. საქმიანი ჯგუფი სქ	-	-	-	-	-	კი	-
4. საცხოვრებელი ჯგუფი სც-2	-	-	-	-	-	კი	-
5. დერეფნები	-	-	კი	-	-	-	-
6. კიბის უჯრედები	-	-	-	კი	-	-	-
7. ლიფტი	-	-	-	-	კი	-	-
სახანძრო-სამაშველო სამსახურის მიერ გამოსაყენებელი მისაერთებლები				კი			

განიავების მოთხოვნა		
დაკავებულობები/სივრცეები/გასასვლელი საშუალებები	ბუნებრივი განიავება	ხელოვნური განიავება
8. სასაწყობე ჯგუფი: სწ-2	კი	კი
9. დამხმარე სათავსო დს		კი
10. საქმიანი ჯგუფი სქ		
11. საცხოვრებელი ჯგუფი სც-2	კი	
12. დერეფნები		კი
13. კიბის უჯრედები	კი	კი
14. ლიფტი		კი

თითოეული სართულიდან გასასვლელი საშუალება									
სართულები	დაკავებულობა და დაკავებულობის დატვირთვის ჯამური მაჩვენებელი	მოთხოვნილი გასასვლელების/გასასვლელთან მისადგომის რაოდენობა	გათვალისწინებული გასასვლელების /გასასვლელთან მისადგომის რაოდენობა და ტიპი	გასასვლელი საშუალებების სიგანე					
				გზა-კიბეები		დერაფანი,		გასასვლელის გზა-კარი	
				მოთხოვნილი	გათვალისწინებული	მოთხოვნილი	გათვალისწინებული	მოთხოვნილი	გათვალისწინებული
მიწისქვეშა სართული	54								
მიწისქვეშა სართული	52	2	3	1,1	1.1	-	-	0.82	1,00
პირველი სართული	36	2	11	-	-	-	-	0.82	1,00
მეორე სართული	45	2	2 (შიგა გასასვლელი გზა-კიბე)	1,1	1,1	1,2	1,6	0,82	1,00
მესამე სართული	45	2	2 (შიგა გასასვლელი გზა-კიბე)	1,1	1,1	1,2	1,6	0,82	1,00
მეოთხე სართული	45	2	2 (შიგა გასასვლელი გზა-კიბე)	1,1	1,1	1,2	1,6	0,82	1,00
მეხუთე სართული	45	2	2 (შიგა გასასვლელი გზა-კიბე)	1,1	1,1	1,2	1,6	0,82	1,00
მეექვსე სართული	45	2	2 (შიგა გასასვლელი გზა-კიბე)	1,1	1,1	1,2	1,6	0,82	1,00
მეშვიდე სართული	45	2	2 (შიგა გასასვლელი გზა-კიბე)	1,1	1,1	1,2	1,6	0,82	1,00
მერვე სართული	45	2	2 (შიგა გასასვლელი გზა-კიბე)	1,1	1,1	1,2	1,6	0,82	1,00
მეცხრე სართული	45	2	2	1,1	1,1	1,2	1,6	0,82	1,00

			(შიგა გასასვლელი გზა-კიბე)						
მეათე სართული	**45**	**2**	**2** (შიგა გასასვლელი გზა-კიბე)	**1,1**	**1,1**	**1,2**	**1,6**	**0,82**	**1,00**
მეთერთმეტე სართული	**45**	**2**	**2** (შიგა გასასვლელი გზა-კიბე)	**1,1**	**1,1**	**1,2**	**1,6**	**0,82**	**1,00**
მეთორთმეტე სართული	**45**	**2**	**2** (შიგა გასასვლელი გზა-კიბე)	**1,1**	**1,1**	**1,2**	**1,6**	**0,82**	**1,00**
მეცამეტე სართული	**45**	**2**	**2** (შიგა გასასვლელი გზა-კიბე)	**1,1**	**1,1**	**1,2**	**1,6**	**0,82**	**1,00**

წყალსადენი სისტემის ფიქსირებული მოწყობილობების რაოდენობა-საცხოვრებელი ჯგუფი სც-2 და სც-3 ქვეჯგუფები ცხრილი 1602.1-ის მიხედვით											
სართულები	საცხოვრებელი ერთეული	ფიქსირებული მოწყობილობები									
		უნიტაზი (ერთ საცხოვრებელ ერთეულზე)		ტუალეტის ხელსაბანები (ერთ საცხოვრებელ ერთეულზე)		აბაზანა/შხაპი (ერთ საცხოვრებელ ერთეულზე)		სამზარეულოს ნიჟარა (ერთ საცხოვრებელ ერთეულზე)		ავტომატური სარეცხი მანქანის მისაერთებელი	
		მოთხოვნილი	გათვალისწინებული	მოთხოვნილი	გათვალისწინებული	მოთხოვნილი	გათვალისწინებული	მოთხოვნილი	გათვალისწინებული	მოთხოვნილი	გათვალისწინებული
ტიპიური საცხ. სართული	**1**	1	1	1	1	1	1	1	1	1	1

წყალსადენი სისტემის ფიქსირებული მოწყობილობების ცხრილი 1602.1-ის მიხედვით											
სართულები	დაკავებულობა და დაკავებულობის დატვირთვის ჯამური მაჩვენებელი	ფიქსირებული მოწყობილობები									
		უნიტაზი		ხელსაბანი		აბაზანა/შხაპი		წყლის დასალევი შადრევნები		სამომსახურეო ნიჟარა	
		მოთხოვნილი	გათვალისწინებული	მოთხოვნილი	გათვალისწინებული	მოთხოვნილი	გათვალისწინებული	მოთხოვნილი	გათვალისწინებული	მოთხოვნილი	გათვალისწინებული
-1 სართული სწ-2	144	1	1	1	1	-	-	1	1	1	1
1 სართული სვ	43	2	2	2	4	-	-	1	1	1	1

ДЕТАЛЬНЫЙ ПЛАН ЗДАНИЯ
1:100

А ЗДАНИЯ

В ЗДАНИЯ

Заказчик	Б.О
Объект	1-ый этаж
Стадия	
Раздел	
Наименование	
Примечание	
Масштаб	1:100
Дата	
Изм.	
Кол. уч.	
Лист	
№ док.	
Подпись	
Дата	

ГЕНЕРАЛЬНЫЙ ПЛАН

ПЛАНИРОВОЧНЫЕ РЕШЕНИЯ

АРХИТЕКТУРНЫЕ РЕШЕНИЯ

КОНСТРУКТИВНЫЕ И ОБЪЕМНО-ПЛАНИРОВОЧНЫЕ РЕШЕНИЯ

ИНЖЕНЕРНОЕ ОБОРУДОВАНИЕ

ПРОЕКТ ОРГАНИЗАЦИИ СТРОИТЕЛЬСТВА

ПРОЕКТ ОРГАНИЗАЦИИ РАБОТ

ПЕРЕЧЕНЬ ТИПОВЫХ И ПОВТОРНО ПРИМЕНЯЕМЫХ ПРОЕКТОВ

ПЕРЕЧЕНЬ ОСНОВНЫХ СТРОИТЕЛЬНЫХ КОНСТРУКЦИЙ, ИЗДЕЛИЙ И МАТЕРИАЛОВ

ПЕРЕЧЕНЬ ОБЪЕКТОВ ОБЩЕСТВЕННОГО ПИТАНИЯ, ТОРГОВЛИ И БЫТОВОГО ОБСЛУЖИВАНИЯ

- Вновь проектируемое здание
- Существующее здание, сохраняемое при реконструкции
- Существующие здания, подлежащие сносу
- Временные здания и сооружения
- Площадка для стоянки автомобилей
- Площадка для мусоросборников
- Площадка для сушки белья
- Площадка для игр детей дошкольного возраста
- Площадка для отдыха взрослого населения
- Площадка для занятий физкультурой
- Площадка для хозяйственных целей
- Площадка для выгула собак

פרויקט מגורים ומסחר בשכונת גבעת הדקל
תוכנית קומת גג טכנית – קנה מידה 1:100

כתובת הפרויקט: רחוב הדקל 14, גבעת הדקל

מספר תיק מידע: 01-1.0.08.005.0358

שטח המגרש: 3642 מ"ר

מספר גוש וחלקה: גוש 22337, חלקה 118

מספר תכנית: 2-ג-14-118

מספר תיק בניין: 3641

מספר תוכנית: 3641-ג-14-118-2

מספר גרסה: 3

תאריך עדכון: 14.03.2024

מתכנן: אדריכל יואב שלמוני, רישיון מס' 41872

מהנדס קונסטרוקציה: עו"ד מיכל אבני-רוזנפלד, רישיון מס' 39104

יועץ אקוסטיקה: ד"ר נועם בר-לב, רישיון מס' 28417

יועץ כיבוי אש: מהנדס רונן אלמגור, רישיון מס' 33512

יועץ נגישות: גב' שרון הלפרין, רישיון מס' 30287

יועץ תנועה: מהנדס אורי בן-דוד, רישיון מס' 31045

יועץ נוף: גב' מיכל פרידמן, רישיון מס' 29876

יועץ סביבה: מר יונתן קורן, רישיון מס' 27654

יועץ בטיחות אש: מהנדס עמית ברנשטוק, רישיון מס' 32109

יועץ אנרגיה: מר דניאל שפירא, רישיון מס' 30541

יועץ מעליות: מר אבי כהנוביץ, רישיון מס' 28903

יועץ איטום: מר רפי סלומון, רישיון מס' 31278

יועץ גילוי אש: מהנדס ליאור בן-ארי, רישיון מס' 29654

יועץ מיזוג אוויר: מר שי פלדמן, רישיון מס' 30118

יועץ חשמל: מר עמית רוזנברג, רישיון מס' 28765

יועץ אינסטלציה: מר גיל תמיר, רישיון מס' 29012

יועץ קרקע: מר אלון ברקוביץ, רישיון מס' 27890

יועץ תשתיות: מר יוסי אלבז, רישיון מס' 28455

יועץ בטיחות בעבודה: מר ניר שחר, רישיון מס' 31502

יועץ סביבה: מר יונתן קורן, רישיון מס' 27654

יועץ תנועה: מהנדס אורי בן-דוד, רישיון מס' 31045

יועץ נוף: גב' מיכל פרידמן, רישיון מס' 29876

יועץ כיבוי אש: מהנדס רונן אלמגור, רישיון מס' 33512

יועץ נגישות: גב' שרון הלפרין, רישיון מס' 30287

ситуационный план М 1:100

А фрагмент

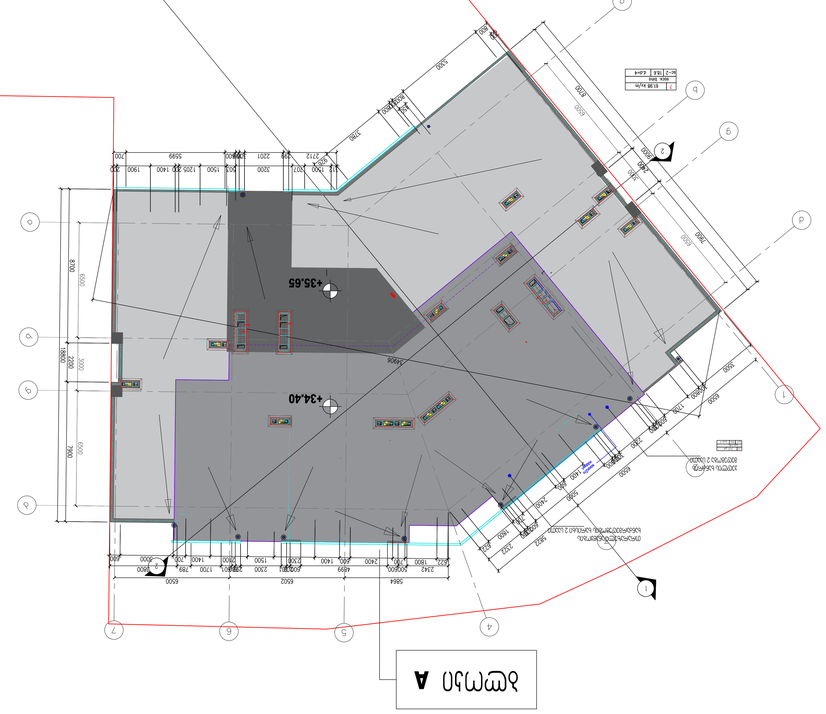

В фрагмент



Ситуационный план 1:100

Расположение здания +36.55 балки 8368 на плане 13-го этажа

1. Привязка здания к осям 1-36 и А-Д.
2. Отметки даны в метрах.
3. Все размеры даны в миллиметрах, кроме специально оговоренных.
4. Отметки чистого пола приведены относительно уровня чистого пола 1-го этажа.
5. Отметки балок приведены относительно уровня чистого пола 1-го этажа.
6. Отметки перекрытий приведены относительно уровня чистого пола 1-го этажа.
7. Отметки кровли приведены относительно уровня чистого пола 1-го этажа.
8. Отметки фундаментов приведены относительно уровня чистого пола 1-го этажа.
9. Отметки лестничных маршей приведены относительно уровня чистого пола 1-го этажа.
10. Отметки площадок приведены относительно уровня чистого пола 1-го этажа.
11. Отметки ступеней приведены относительно уровня чистого пола 1-го этажа.
12. Отметки подоконников приведены относительно уровня чистого пола 1-го этажа.
13. Отметки перемычек приведены относительно уровня чистого пола 1-го этажа.
14. Отметки проемов приведены относительно уровня чистого пола 1-го этажа.
15. Отметки отверстий приведены относительно уровня чистого пола 1-го этажа.
16. Отметки каналов приведены относительно уровня чистого пола 1-го этажа.
17. Отметки шахт приведены относительно уровня чистого пола 1-го этажа.
18. Отметки ниш приведены относительно уровня чистого пола 1-го этажа.
19. Отметки выступов приведены относительно уровня чистого пола 1-го этажа.
20. Отметки впадин приведены относительно уровня чистого пола 1-го этажа.
21. Отметки углублений приведены относительно уровня чистого пола 1-го этажа.
22. Отметки выемок приведены относительно уровня чистого пола 1-го этажа.
32. Отметки верха и низа временных конструкций приведены относительно уровня чистого пола 1-го этажа.
33. Отметки верха и низа опалубки приведены относительно уровня чистого пола 1-го этажа.
34. Отметки верха и низа лесов приведены относительно уровня чистого пола 1-го этажа.
35. Отметки верха и низа ограждений приведены относительно уровня чистого пола 1-го этажа.
36. Отметки верха и низа защитных сооружений приведены относительно уровня чистого пола 1-го этажа.

Система	Условные обозначения
Система	Пожарный кран внутренний
Система	Огнетушитель углекислотный
Система	Пожарная сигнализация ручной пост
Система	Пожарная сигнализация дымовой пожарный извещатель
Система	Пожарная сигнализация тепловой пожарный извещатель
Система	Пожарная сигнализация световой оповещатель «Выход»
Система	Пожарная сигнализация звуковой оповещатель
Система	Направление движения при эвакуации

Изм.	Кол. уч.	Лист
Разработал		
Проверил		
Н. контр.		
ГИП		

Общие данные

Стадия: Р | Лист: 1 | Листов: 1

ООО «Проектная организация»

Копировал

Формат А1

ბინის გეგმა +33.50 და +35.65 ნიშნულებზე
ფასადები 1:100

A ფასადი

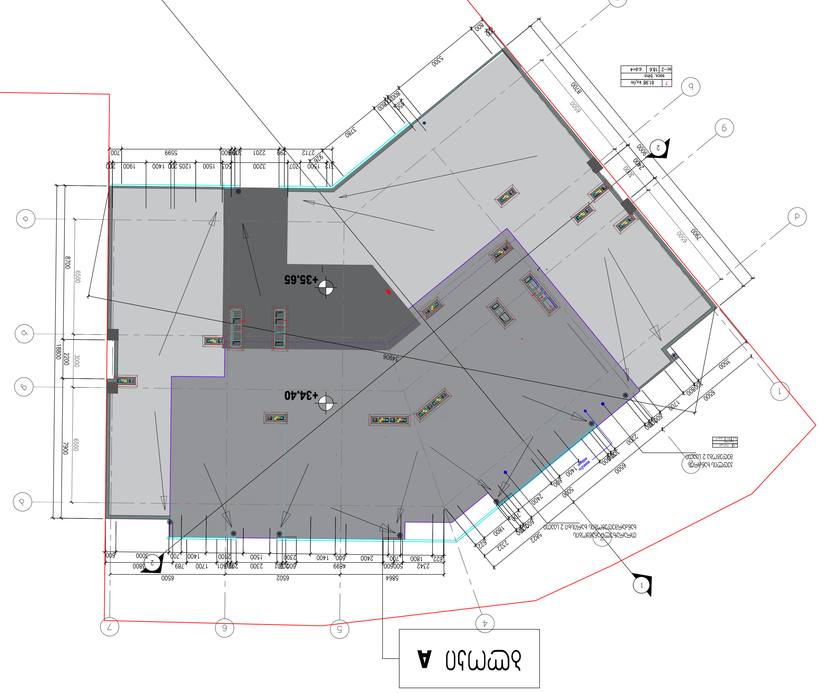

B ფასადი

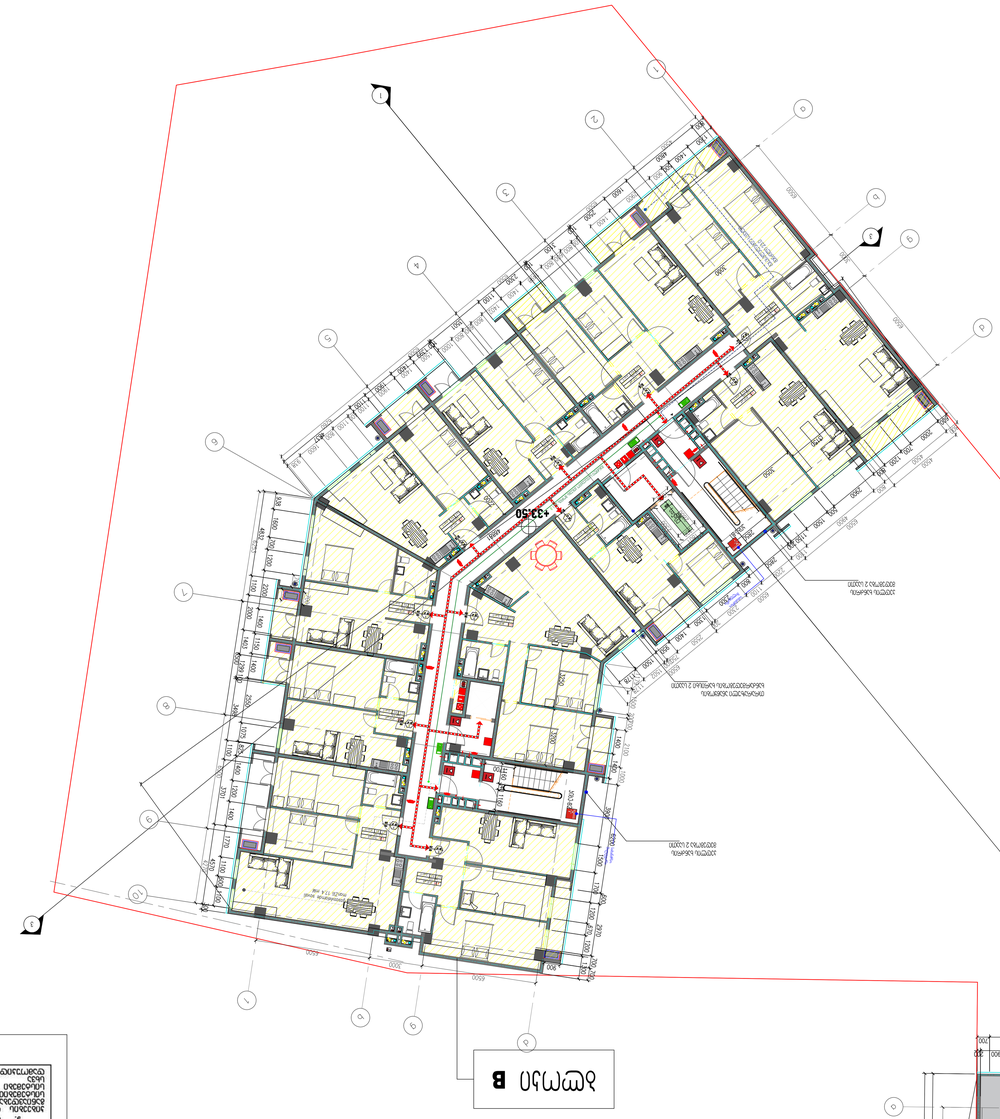

ავარიული განათება	
ხანძარსაწინააღმდეგო ავზი	
ხანძარსაწინააღმდეგო ავზის შესავსები მილსადენის 2 სანაპირო

ситуационный план М 1:1000

1. Границы земельного участка установлены в соответствии с Градостроительным планом земельного участка № RU 13-[illegible] от 12.[illegible].2022 г.
2. Система координат МСК-[illegible] зона 1.
3. Система высот Балтийская 1977 года.
4. Ведомость координат поворотных точек границ земельного участка приведена в Градостроительном плане земельного участка № RU 13-[illegible] от 12.[illegible].2022 г.
5. Ведомость координат поворотных точек границ зон с особыми условиями использования территории приведена в Градостроительном плане земельного участка № RU 13-[illegible] от 12.[illegible].2022 г.
6. Ведомость координат поворотных точек границ территории объекта капитального строительства приведена в Градостроительном плане земельного участка № RU 13-[illegible] от 12.[illegible].2022 г.
7. Ведомость координат поворотных точек границ территории объекта капитального строительства приведена в Градостроительном плане земельного участка № RU 13-[illegible] от 12.[illegible].2022 г.
8. [illegible]

Ведомость координат поворотных точек границ территории объекта капитального строительства

Номер точки	Координата X	Координата Y
[illegible]	[illegible]	[illegible]

Ведомость координат поворотных точек границ зон с особыми условиями использования территории

Номер точки	Координата X	Координата Y
[illegible]	[illegible]	[illegible]

Ведомость координат поворотных точек границ земельного участка

Номер точки	Координата X	Координата Y
[illegible]	[illegible]	[illegible]

Экспликация помещений

Номер помещения	Назначение	Площадь, м2	Категория
[illegible]	[illegible]	[illegible]	[illegible]

Условные обозначения

Граница земельного участка	
Граница территории объекта капитального строительства	
Граница зон с особыми условиями использования территории	
Красные линии	
Линии отступа от красных линий	
Линии регулирования застройки	
Проектируемое здание, сооружение	
Существующее здание, сооружение	
Проектируемое здание, сооружение, попадающее в зону с особыми условиями использования территории	
Существующее здание, сооружение, попадающее в зону с особыми условиями использования территории	
Подземная часть здания, сооружения	
Наземная часть здания, сооружения	
Здание, сооружение, попадающее в зону с особыми условиями использования территории	
Здание, сооружение, попадающее в границу территории объекта капитального строительства	
Подземная часть здания, сооружения, попадающая в границу территории объекта капитального строительства	
Наземная часть здания, сооружения, попадающая в границу территории объекта капитального строительства	
Здание, сооружение, попадающее в границу территории объекта капитального строительства и в зону с особыми условиями использования территории	
Подземная часть здания, сооружения, попадающая в границу территории объекта капитального строительства и в зону с особыми условиями использования территории	
Наземная часть здания, сооружения, попадающая в границу территории объекта капитального строительства и в зону с особыми условиями использования территории	
Проектируемое здание, сооружение, попадающее в границу территории объекта капитального строительства и в зону с особыми условиями использования территории	

Технико-экономические показатели

Площадь земельного участка	1646.3 m2	
Площадь застройки	366,4	
Коэффициент застройки	18.6	
Коэффициент плотности застройки	1.2	

Площадь земельного участка, м2
Площадь застройки, м2
Коэффициент застройки
Коэффициент плотности застройки

Условные обозначения

Система координат	
Пожарный гидрант	
Пожарный водоем	
Пожарный водоем, совмещенный с пожарным гидрантом	
Направление движения при эвакуации	
Направление движения при эвакуации по лестнице	
Направление движения при эвакуации по наклонному пути	
Направление движения при эвакуации по пандусу	
Направление движения при эвакуации по эскалатору	
Направление движения при эвакуации по горизонтальному пути	
Направление движения при эвакуации по лестнице, ведущей вниз	
Направление движения при эвакуации по лестнице, ведущей вверх	
Направление движения при эвакуации по наклонному пути, ведущему вниз	
Направление движения при эвакуации по наклонному пути, ведущему вверх	
Направление движения при эвакуации по пандусу, ведущему вниз	
Направление движения при эвакуации по пандусу, ведущему вверх	
Направление движения при эвакуации по эскалатору, ведущему вниз	
Направление движения при эвакуации по эскалатору, ведущему вверх	
Направление движения при эвакуации по горизонтальному пути, ведущему вниз	
Направление движения при эвакуации по горизонтальному пути, ведущему вверх	
Направление движения при эвакуации по горизонтальному пути, ведущему вниз и вверх	
Направление движения при эвакуации по горизонтальному пути, ведущему вниз и вверх, с изменением направления движения	
Направление движения при эвакуации по горизонтальному пути, ведущему вниз и вверх, с изменением направления движения и с изменением уровня	
Направление движения при эвакуации по горизонтальному пути, ведущему вниз и вверх, с изменением направления движения и с изменением уровня, с изменением направления движения	
Құбырлардың ішкі және сыртқы өрт сөндіру жүйелерінің құбырларын орнату қарастырылған

Құбырлардың ішкі және сыртқы өрт сөндіру жүйелерінің құбырларын орнату қарастырылған	

ՅԱԿՈՎԲՈՒՂԱՅԻՆ ՀԱՏԱԿԱԳԾԵՐ
ԲՆԱԿԱՆ ՀԱՐԿԻ ՄԱԿԱՐԴԱԿԸ +25.25 ՄԱՍՆԱՇԵՆՔԻ ՀԱՄԱՐ
ԱՇԽԱՏԱՆՔԱՅԻՆ ԶԱՐԳԱՑՄԱՆ ՀԱՏԱԿԱԳԾԵՐ
ՀԱՐԿԱՅԻՆ ՀԱՏԱԿԱԳԾԵՐ
ՀԱՏԱԿԱԳԾԵՐ 1:100



	ՀՈՍՔԱՀԱՂՈՐԴԱԿԱՆ
	ԲԱԶՄԱՆՈՒԹՅԱՆ ՀԱՄԱՐԴԱԿՆԵՐ
	ԲԱԶՄԱՆՈՒԹՅԱՆ ՀԱՄԱՐ ՕԳՏԱԳՈՐԾՎՈՂ ՈՒՂԵՑՈՒՅՑ
	ՄԱՐԴԱՏԱՐԱԾՔԱՅԻՆ ՀԱՄԱՐԴԱԿՆԵՐ
	ՄԱՐԴԱՏԱՐԱԾՔԱՅԻՆ ՀԱՄԱՐ ՕԳՏԱԳՈՐԾՎՈՂ ՈՒՂԵՑՈՒՅՑ
	ՀՐԴԵՀԱՅԻՆ ՀԱՄԱՐԴԱԿՆԵՐ
	ՄԱՐԴԱՏԱՐԱԾՔԱՅԻՆ ՀԱՄԱՐ ՕԳՏԱԳՈՐԾՎՈՂ ՄԱՍՆԱԿԱՆ ՄԱՐՄՆԻ ՀԱՄԱՐ
	ՀԱՎԱՔԱԿԱՆ ՀԱՄԱՐԴԱԿՆԵՐ
	ՄԱՐԴԱՏԱՐԱԾՔԱՅԻՆ ՀԱՄԱՐ ՕԳՏԱԳՈՐԾՎՈՂ ՄԱՍՆԱԿԱՆ ՄԱՐՄՆԻ ՀԱՄԱՐ
	ՀՐԴԵՀԱՅԻՆ ԱՆՑՈՒՄԻ ՈՒՂԻ ՑՈՒՑԱՆԻՇՆԵՐ

Ա ՀԱՏՎԱԾ

Բ ՀԱՏՎԱԾ

ՇԻՆԱՐԱՐԻ	Ա.Ա.
ՀԱՍՑԵՆԵՐԻ ՔԱՆԱԿ	1
ՀԱՐԿԱՅԻՆ ՄԱԿԵՐԵՍ	8383.25 ք.մ
ՇԵՆՔԻ ԱՆՎԱՆՈՒՄ	ԲԱԶՄԱԲՆԱԿԱՐԱՆ ՇԵՆՔ
ՀԱՍՑԵԻ ՀԱՍՑԵ	ՀՀ, ք. ԵՐԵՎԱՆ, ՇԵՆՔԵՐԻ ԱՐԱՆՁՆԱՑՄԱՆ ԵՎ ՇԻՆԱՐԱՐՈՒԹՅԱՆ ՊԵՏԱԿԱՆ ԿՈՄԻՏԵ
ՀԱՄԱՐԻ ՏԻՊ	ՀԱՍԱՐԱԿԱԿԱՆ ՀԱՄԱՐ
ՇԻՆԱՐԱՐԱԿԱՆ ԿԱԶՄԱԿԵՐՊՈՒԹՅՈՒՆ	ՀՀ, ք. ԵՐԵՎԱՆ, ՇԵՆՔԵՐԻ ԱՐԱՆՁՆԱՑՄԱՆ ԵՎ ՇԻՆԱՐԱՐՈՒԹՅԱՆ ՊԵՏԱԿԱՆ ԿՈՄԻՏԵ
ՀԱՍՑԵԻ ՀԱՍՑԵ

ბინათმშენებლობა +22.20 მეტრამდე სიმაღლის 1:100

A ფასადი

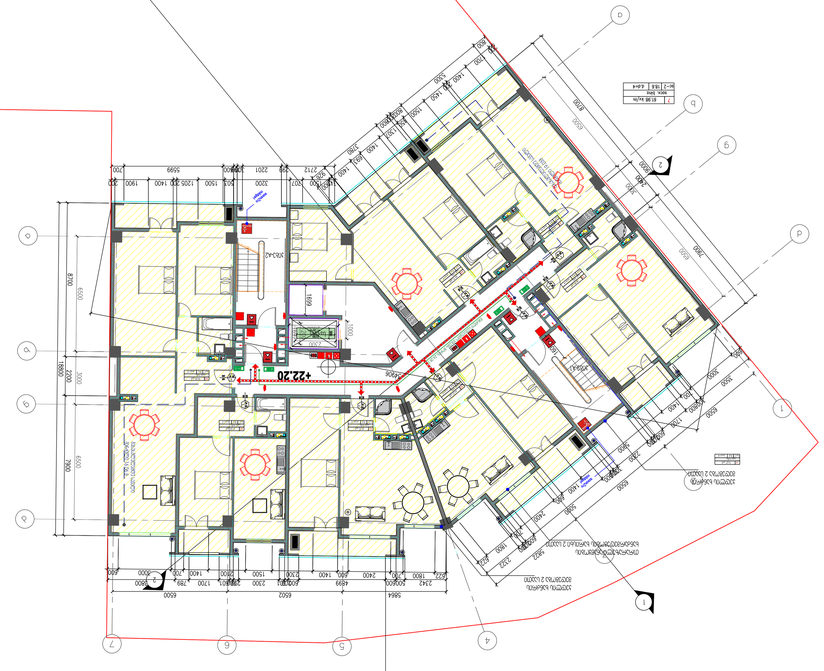

B ფასადი



ავტომატური ხანძარსაწინააღმდეგო სისტემის მართვის ბლოკი	
ხანძარსაწინააღმდეგო ავტომატური სისტემის მართვის ბლოკის დამატებითი მოდული	
ხანძარსაწინააღმდეგო ავტომატური სისტემის მართვის ბლოკის დამატებითი მოდული	
ხანძარსაწინააღმდეგო ავტომატური სისტემის მართვის ბლოკის დამატებითი მოდული	
ხანძარსაწინააღმდეგო ავტომატური სისტემის მართვის ბლოკის დამატებითი მოდული	
ხანძრის ხელით გამოძახების ღილაკი	
ხანძარსაწინააღმდეგო ავტომატური სისტემის მართვის ბლოკის დამატებითი მოდული	
ხანძრის ხმოვანი გამაფრთხილებელი	
ევაკუაციის მიმართულების მაჩვენებელი	

	ბინათმშენებლობა +22.20 მეტრამდე სიმაღლის

ავარიული გასასვლელი	
ხანძარსაწინააღმდეგო ფარი	
ხანძარსაწინააღმდეგო ფარი	
ხანძარსაწინააღმდეგო ფარი	
ხანძარსაწინააღმდეგო ფარი	
ხანძარსაწინააღმდეგო ფარი	
ხანძარსაწინააღმდეგო ფარი	
ხანძარსაწინააღმდეგო ფარი	
ხანძარსაწინააღმდეგო ფარი	
ხანძარსაწინააღმდეგო ფარი	
ხანძარსაწინააღმდეგო ფარი	
ხანძარსაწინააღმდეგო ფარი	

ხანძარსაწინააღმდეგო ფარების განლაგების სქემა +19.75 ნიშნულის 1:100 მასშტაბით

A ფასადი

B ფასადი

პროექტი	8388ФП
ობიექტის დასახელება	ხანძარსაწინააღმდეგო ფარების განლაგების სქემა +19.75 ნიშნულის 1:100 მასშტაბით
ობიექტის მისამართი	ქ.თბილისი, ვაკის რაიონი, ი.ჭავჭავაძის გამზირი №53ა, ნაკვეთი 01.10.08.005.058 მიწის ფართობი 3642 მ2
დამკვეთი	შპს "ინოვაციური ტექნოლოგიების სააგენტო"
ავტორი	
ტექნიკური ზედამხედველობა	
ტექნიკური ზედამხედველობა	
ავტორის ხელმოწერა	
ტექნიკური ზედამხედველობა	
ტექნიკური ზედამხედველობა	
ტექნიკური ზედამხედველობ

ՀԱՏԱԿԱԳԾԱՅԻՆ ՊԼԱՆ 1:100

Ա մասնաշենք

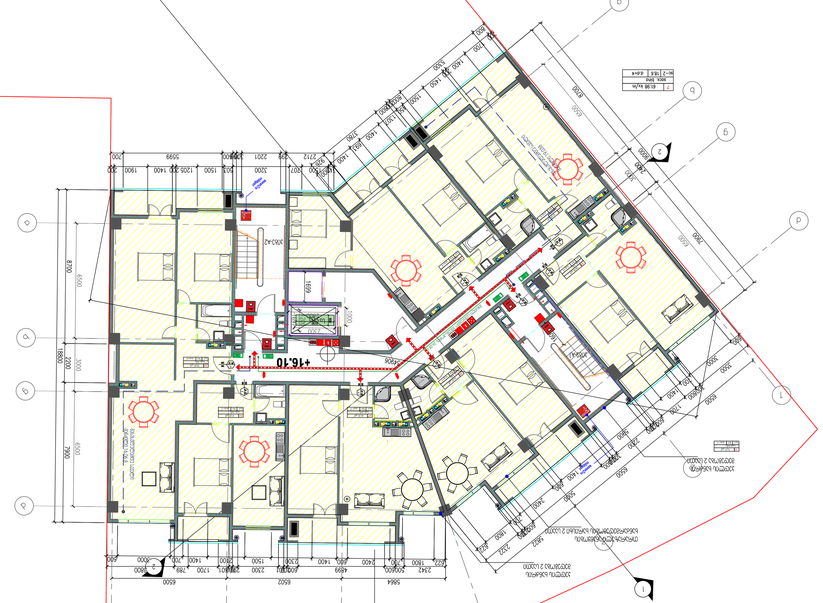

Բ մասնաշենք



ՄԱՏՉԱՔԱՐԱԼԱԾ	
ԴԵՂԱՎԱՌ ՆԱՎԱՐԿԱԾ ԱՇԽԱՏԱՆՔ	
ԴԵՂԱՎԱՌ ԱՆՎԱՐԿԱԾ ՀՈՂԱՅԻՆ ՊԱՏԱՍԽԱՆ ՀԱՄԱՐ	
ՄԱՐԴԱՏԱՐ ՀՈՒՐԻ ԱՇԽԱՏԱՆՔ	
ՄԱՐԴԱՏԱՐ ՀՈՒՐԻ ՊԱՏԱՍԽԱՆ	
ՄԱՐԴԱՏԱՐ ՀՈՒՐԻ ՍՊԱՍԱՐԿՈՒՄ	
ՀՐԴԵՀԱՄԱՐԳԻՉ	
ՕԴԱՀԱՊԱՐԱՏԱՅԻՆ ՄԱՐԴԱՏԱՐ ՊԱՏԱՍԽԱՆՈՎ ՊԱՀԱՐԱՆ	
ԴԵՂԱՎԱՌ ՊՈՄՊԱՎԱՐԱՅԻՆ ՏԱՂԱՎԱՐՈՒՄՆԵՐԻ ԱՇԽԱՏԱՆՔԻ ՀԱՄԱՐ	
ՎԱՌԱՐԱՆԱՅԻՆ ԳԱԶԱՏԱՐ	
ՕԴԱՀԱՊԱՐԱՏԱՅԻՆ ԿԱՊԱՐԱՆՔ	
ՀԱՏԱԿԱՆ ՈՒՂՂՈՒԹՅՈՒՆ	

+15.20
+16.10
ՀՈՂԱՅԻՆ ՊԱՏԱՍԽԱՆ
ՀՈՂԱՅԻՆ ՊԱՏԱՍԽԱՆ 2 ԱՍՏԻՃ

ситуационный план М 1:100

фасад А

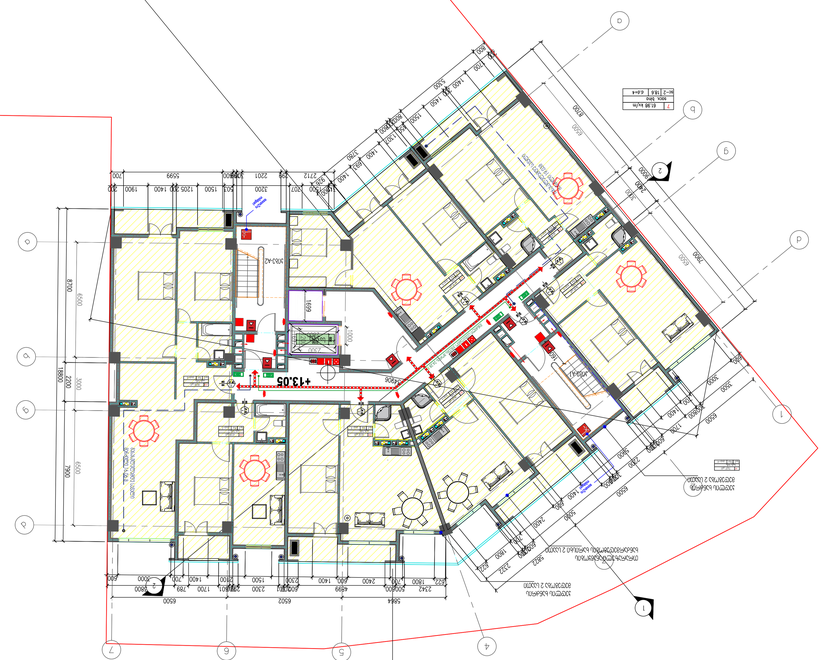

фасад В



Отсекатель дымовой	
Сработал пожарный извещатель	
Сработал ручной пожарный извещатель	
Пожарный шкаф внутренний	
Пожарный шкаф наружный	
Пожарный кран	
Огнетушитель углекислотный	
Сработал пожарный датчик-сигнализатор загазованности	
Сработал пожарный датчик-сигнализатор задымленности	
Направление движения	

Условные обозначения	
Наименование	
Стадия	Лист
Масштаб	1:100
Примечание	
Ситуационный план	
Разработал	
Проверил	
Н.контроль	
ГИП	
Согласовано	
Инв.№ подл.	Подпись и дата
Взам.инв.№	
Инв.№ дубл.	
Подпись и дата	
Инв.№ подл.	

Изм.	Кол.уч.	Лист	№ док.

Ситуационный план земельного участка с расположенным на нем объектом капитального строительства, с обозначением границ зон планируемого размещения объектов капитального строительства, границ зон действия публичных сервитутов, объектов культурного наследия, границ территорий, подверженных риску возникновения чрезвычайных ситуаций природного и техногенного характера, границ особо охраняемых природных территорий, зон с особыми условиями использования территорий, территорий объектов, подлежащих сносу в связи с изъятием земельного участка для государственных или муниципальных нужд, территорий, в границах которых предусматривается осуществление деятельности по комплексному и устойчивому развитию территории

Ситуационный план М 1:100

Ситуационный план земельного участка с расположенным на нем объектом капитального строительства, с обозначением границ зон планируемого размещения объектов капитального строительства, границ зон действия публичных сервитутов, объектов культурного наследия, границ территорий, подверженных риску возникновения чрезвычайных ситуаций природного и техногенного характера, границ особо охраняемых природных территорий, зон с особыми условиями использования территорий, территорий объектов, подлежащих сносу в связи с изъятием земельного участка для государственных или муниципальных нужд, территорий, в границах которых предусматривается осуществление деятельности по комплексному и устойчивому развитию территории

Наименование	
Стадия	Лист
Масштаб	1:100
Примечание	
Ситуационный план	
Разработал	
Проверил	
Н.контроль	
ГИП	
Согласовано	
Инв.№ подл.	Подпись и дата
Взам.инв.№	
Инв.№ дубл.	
Подпись и дата	
Инв.№ подл.	

Изм.	Кол.уч.	Лист	№ док.

ბინათმშენებლობა +10.00 დონეზე 1:100 მასშტაბით

ნახაზის ლეგენდა

	ასანთქვეშა
	ხანძარსაწინააღმდეგო ჭა
	ხანძარსაწინააღმდეგო ონკანი
	ხანძარსაწინააღმდეგო ონკანი
	ხანძარსაწინააღმდეგო ონკანი

ՀԱԿԱՀՐՇՏԱՅԻՆ ՊԱՇՏՊԱՆՈՒԹՅԱՆ ՀԱՏԱԿԱԳԾԵՐ

ՀԱՏԱԿ Ա-Ա 1:100

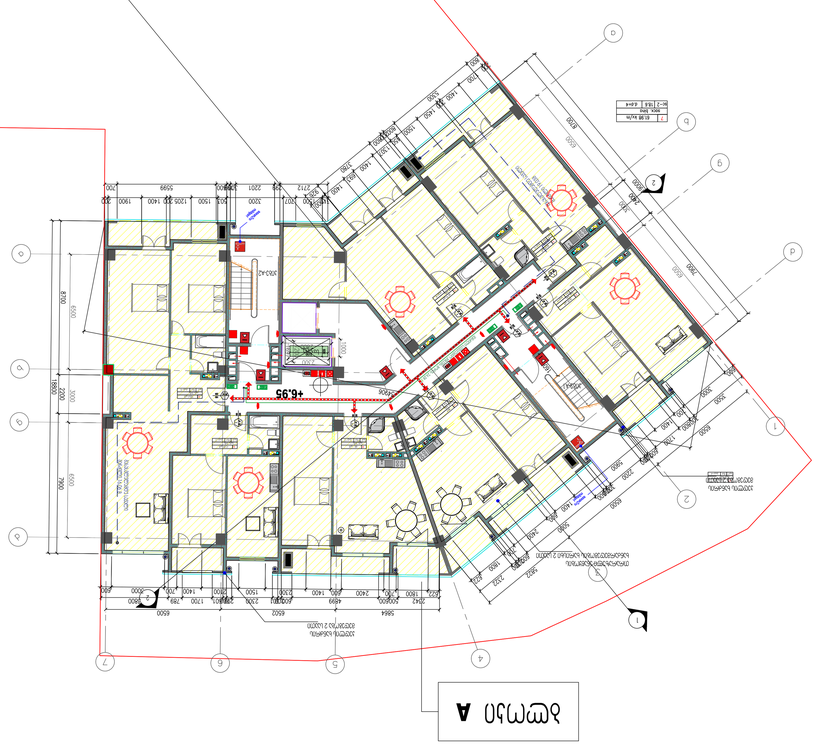

ՀԱՏԱԿ Բ-Բ 1:100

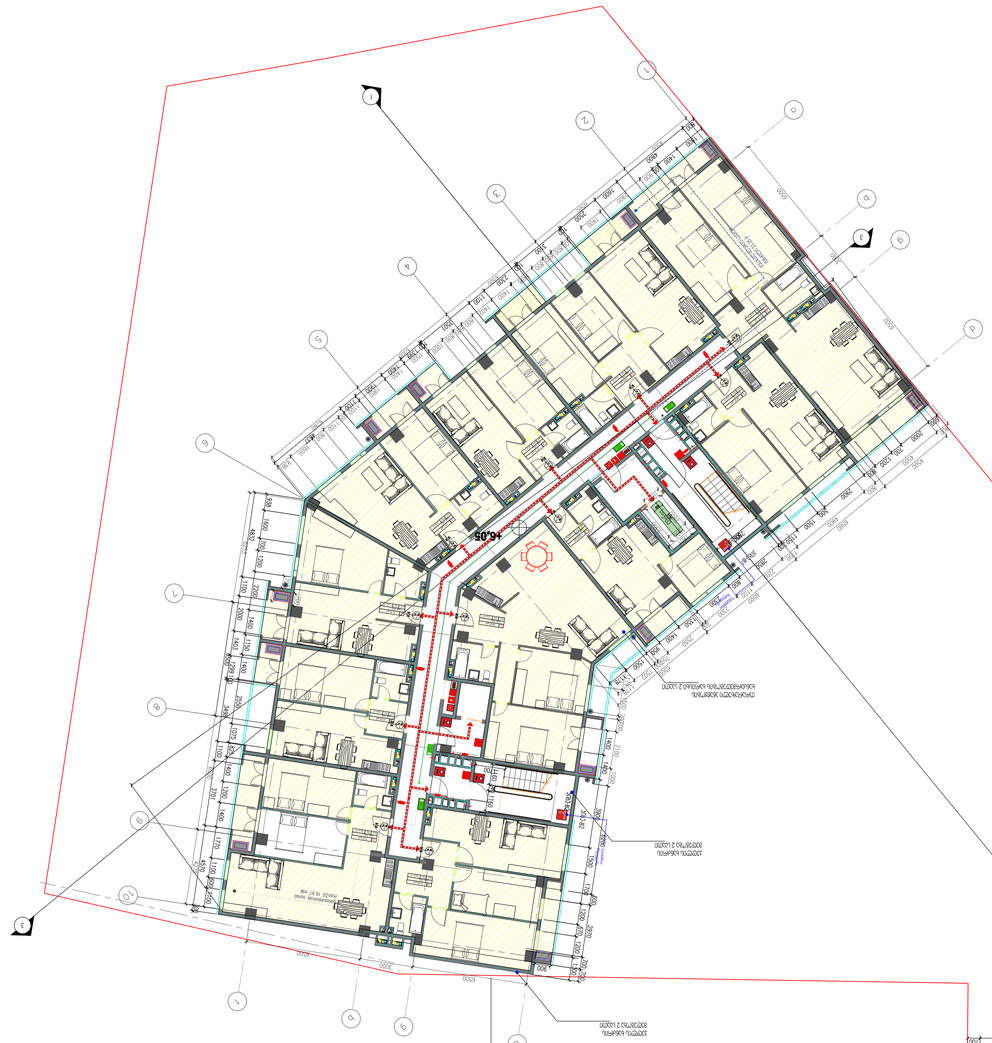

ՀՀՇՀ-ների պահանջներին համապատասխան հրշեջ ջրամատակարարման ներքին ցանցեր	
Հրշեջ ծածկեր	
Հրշեջ կրաններ	
Հրշեջ ազդանշանային համակարգ	
Հրշեջ ավտոմատիկ ջրհեղեղման համակարգ	
Հրշեջ ավտոմատիկ ծխահեռացման համակարգ	
Հրշեջ ձայնային ազդանշանային համակարգ	
Հրշեջ ձայնային և լուսային ազդանշանային համակարգ	
Հրշեջ ազդանշանային համակարգ ձայնային և լուսային ազդանշանային համակարգ	
Հրշեջ ազդանշանային համակարգ	
Հրշեջ ավտոմատիկ ջրհեղեղման համակարգ	
Հրշեջ կրաններ	

ՀՀՇՀ-ների պահանջներին համապատասխան հրշեջ ջրամատակարարման ներքին ցանցեր

1. ՀՀՇՀ 21-01-2014 «Շենքերի և կառույցների հրշեջ անվտանգություն» պահանջներին համապատասխան
2. ՀՀՇՀ 14-04-2014 «Շենքերի ներքին ջրամատակարարում և կանալիզացիա» պահանջներին համապատասխան

ՀՀՇՀ-ների պահանջներին համապատասխան հրշեջ ծածկեր

1. ՀՀՇՀ 21-01-2014 «Շենքերի և կառույցների հրշեջ անվտանգություն» պահանջներին համապատասխան
2. ՀՀՇՀ 14-04-2014 «Շենքերի ներքին ջրամատակարարում և կանալիզացիա» պահանջներին համապատասխան

ՀՀՇՀ-ների պահանջներին համապատասխան հրշեջ կրաններ

1. ՀՀՇՀ 21-01-2014 «Շենքերի և կառույցների հրշեջ անվտանգություն» պահանջներին համապատասխան
2. ՀՀՇՀ 14-04-2014 «Շենքերի ներքին ջրամատակարարում և կանալիզացիա» պահանջներին համապատասխան

Նախագիծ	8383
Նախագծի անվանում	Շենք 4.95 հողամաս 8383
Հասցե	ք. Երևան, Արաբկիր 3-րդ թաղամաս, 8383 հողամաս
Պատվիրատու	ՀՀ ֆինանսների նախարարության պետական գույքի կառավարման կոմիտե
Գլխավոր նախագծող	«Ռ.Ա.Ֆ.Ի.» ՍՊԸ
Գլխավոր ճարտարապետ	Ռ. Ֆիդանյան
Գլխավոր ինժեներ	Ա. Ֆիդանյան
Նախագծի փուլ	Նախագծային առաջադրանք
Գծագրի անվանում	Հրշեջ անվտանգության հատակագծեր
Գծագրի համար	01.10.08.005.0.858 3646 82
Գծագրի կազմման ամսաթիվ	2023թ. հունվար (երկրորդ խմբագրություն)

Գլխ. ճարտարապետ	Ռ. Ֆիդանյան	
Գլխ. ինժեներ	Ա. Ֆիդանյան	
Նախագծող	Ա. Ֆիդանյան	
Նախագծող	Ա. Ֆիդանյան	
Նախագծող	Ա. Ֆիդանյան	
Նախագծող	Ա. Ֆիդանյան	

ՀՀՇՀ-ների պահանջներին համապատասխան հրշեջ ջրամատակարարման ներքին ցանցեր

1. ՀՀՇՀ 21-01-2014 «Շենքերի և կառույցների հրշեջ անվտանգություն» պահանջներին համապատասխան
2. ՀՀՇՀ 14-04-2014 «Շենքերի ներքին ջրամատակարարում և կանալիզացիա» պահանջներին համապատասխան

Հրշեջ ծածկեր	
Հրշեջ կրաններ	
Հրշեջ ազդանշանային համակարգ	
Հրշեջ ավտոմատիկ ջրհեղեղման համակարգ	
Հրշեջ ավտոմատիկ ծխահեռացման համակարգ	
Հրշեջ ձայնային ազդանշանային համակարգ	
Հրշեջ ձայնային և լուսային ազդանշանային համակարգ	
Հրշեջ ազդանշանային համակարգ	
Հրշեջ ավտոմատիկ ջրհեղեղման համակարգ	
Հրշեջ կրաններ	

ავტოსადგომის გეგმა ±3.90 ნიშნულზე
მასშტაბი 1:100

ბლოკი A

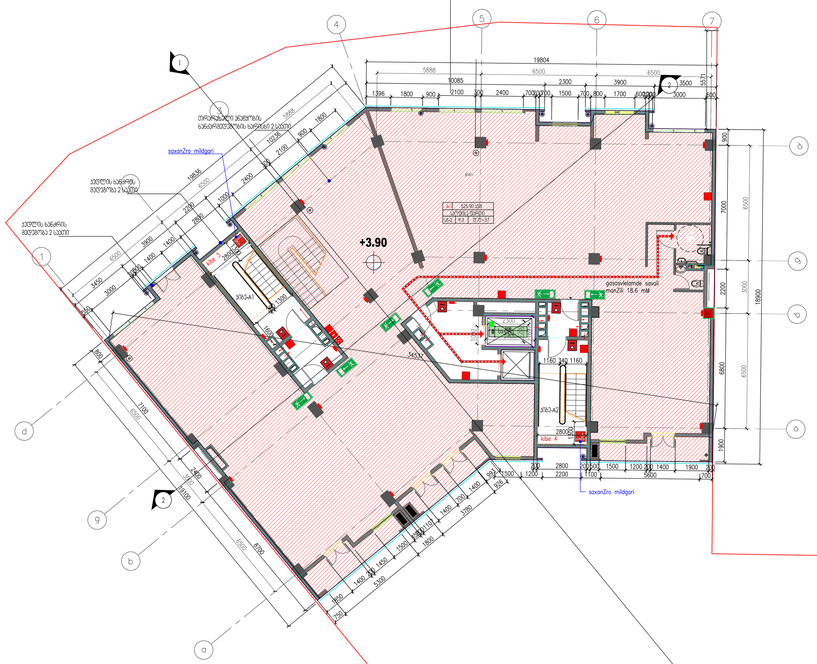

ბლოკი B



	მასასვლელი
	სახანძრო განგაშის სისტემა
	ხმოვანი განგაშის საკომუნიკაციო სისტემა
	სახანძრო მილდგარი
	ხელის ცეცხლმაქრი
	სახანძრო მილდგარი
	ჰიდრანტი
	ჯვამლის ავტომატური აღმოჩენი
	სახანძრო განყოფილებასთან კავშირის სისტემა
	ავტოსამზეფი
	ჯვამლიზე მორეკვირე მაუწყებელი
	სვლა გეზი

1. სარდაფის სართული მთლიანად ეკუთვნება NFPA 13-ის, 26 საცხოვრებელი კატეგორიის, მზესკენის სტანდარტის, მიხედვით დამონტაჟებული ავტომატური სისტემით.
2. სახანძრო მილსადენები განთავსებულ NFPA 14- ის 26 საკონსტრუქციო ელემენტებში სხვა სტანდარტის მესაბამისად.
3. მშენება ეკუთვნება ავტომატური სახანძრო განგაშის სისტემით.
4. მშენობები განეთავსება ხელით სანგრევი მანძილის პოლიგონებში.
5. მშენება ეკუთვნება ავტომატური სისტემით.
6. ეროვნ ავტომატიზაცია განთავსებულია ელექტრონიკის ოთახებში და სისტემის, და მაკონტროლებელ მოწყობილობებში, ასევე ავტო სისტემის მისაერთებლად.
7. მშენება ეკუთვნება სანგრევი ხმოვანი განგაშის ავტომატიკით სისტემით, რომელიც დაპროექტებულია და დამონტაჟებულია NFPA 72- ის 26 საკონსტრუქციული ელემენტებში სხვა სტანდარტის მესაბამისად
8. ელექტროენერგია და განათება ხანძრის საკონტროლო ცენტრისთვის, განათებისა და ევაკუაციის ავტომატური მოწყობილობები, ლიფტები და სანგრევი სამუშაოები დაკვირვების ოთახის, მისაერთებელი ოთახის, განათების ნებართვა და განათების ავტომატიკა განათება, სანგრევი განათების, სამშენებლო სისტემის, ავტომატიკა ავტომატიკით სისტემის, სანგრევი განგაშის სისტემის, ელექტროენერგიის მოწყობილობები მოწყობილობები სანგრევი ტექნიკის, მისაერთებელი ოთახის, მისაერთებელი ელექტრომომარაგების სისტემის.
9. დარეგისტრირებული ჯიხურის და ლიფტის ფარდა განათებაა მასშტაბური განათების სისტემის. ელექტრული სისტემის ობიექტი და სხვა სისტემის გასაერთებლად

ეროვნული ბიბლიოთეკის სამშენებლო ნაკვეთის საზღვარი 2 ს.ეტი

	წყალშემკრები მილი
1	ბინების ნუმერაცია
1	ავტომატიკის ნუმერაცია
	ავტომატიკა
	ჯვამ პორტის ავტომატიკა
	გამწვანება
	საავტომობილო გზა
	ტროტუარი
	ცხაური ტიპის მოპირკეთება (ბეტონი)
	საავტომობილო პანდუსი
1	ჭრილის ხაზი
A	ღერძის ხაზი
	ნიშნულის აღნიშვნა
	ღიობი ფილაში
	ჯვეულის ცენტრმეტყველება (ორსაათიანი)
	ჯვეულის ცენტრმეტყველება (ერთსაათიანი)
	კონტეინერი გამაბობული

1040.3 m2		სერთო ფართი
ჯვეულების		დანიშნულება
□=2	18.6	□.=56

დაკვეტულობის დაკვირვება
დაკვეტულობის ყუთი (ქვეყუთი)

გვერდის დასახელება	გეგმები
	გეგმა +3.90 ნიშნულზე
პროექტის დასახელება	მრავალფუნქციური საცხოვრებელი კომპლექსი
საკადასტრო ტერიტორიის მისამართი	
ქ.თბილისი დიდი დიღომი ნაკვეთი 01.10.08.005.058 ფართი 3642 მ2	
დამკვეთი: გიორგი ერისთავი	
მეპასუხე	
თანამდებობა / სახ. გვარი / ხელმოწერა	
პროექტის ავტორი / ვ.მიქიბერიული	
მეპასუხე / ვ.მიქიბერიული	
დაამეტება / ვ.მიქიბერიული	
შეამოწმა / მ.ხარაზიანი	
პირობითი აღნიშვნა	

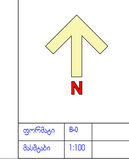

ფორმატი	B-0	გვერდის №
მასშტაბი	1:100	ა-1

ბინადრობის ნებართვის მისაღებად საჭირო დოკუმენტაციის ნუსხა

ა) ზოგადი ინფორმაცია

1. განმცხადებლის ვინაობა, პირადი ნომერი, საკონტაქტო ინფორმაცია (ტელეფონის ნომერი, ელ. ფოსტის მისამართი);

2. ინფორმაცია განმცხადებლის ოჯახის წევრების შესახებ (ვინაობა, პირადი ნომერი, ოჯახის წევრობის დამადასტურებელი დოკუმენტი);

3. ინფორმაცია განმცხადებლის ოჯახის წევრების საქართველოში ბინადრობის ნებართვის მოქმედების ვადის შესახებ;

4. ინფორმაცია განმცხადებლის ოჯახის წევრების საქართველოში ბინადრობის ნებართვის მოქმედების ვადის შეწყვეტის შესახებ;

5. ინფორმაცია განმცხადებლის ოჯახის წევრების საქართველოში ბინადრობის ნებართვის მოქმედების ვადის შეწყვეტის საფუძვლების შესახებ;

6. ინფორმაცია განმცხადებლის ოჯახის წევრების საქართველოში ბინადრობის ნებართვის მოქმედების ვადის შეწყვეტის შემთხვევაში ქვეყნის დატოვების ვადის შესახებ;

6. ინფორმაცია განმცხადებლის ოჯახის წევრების საქართველოში ბინადრობის ნ

ავტოსადგომის გეგმა -3.00 ნიშნულზე
მასშტაბი 1:100

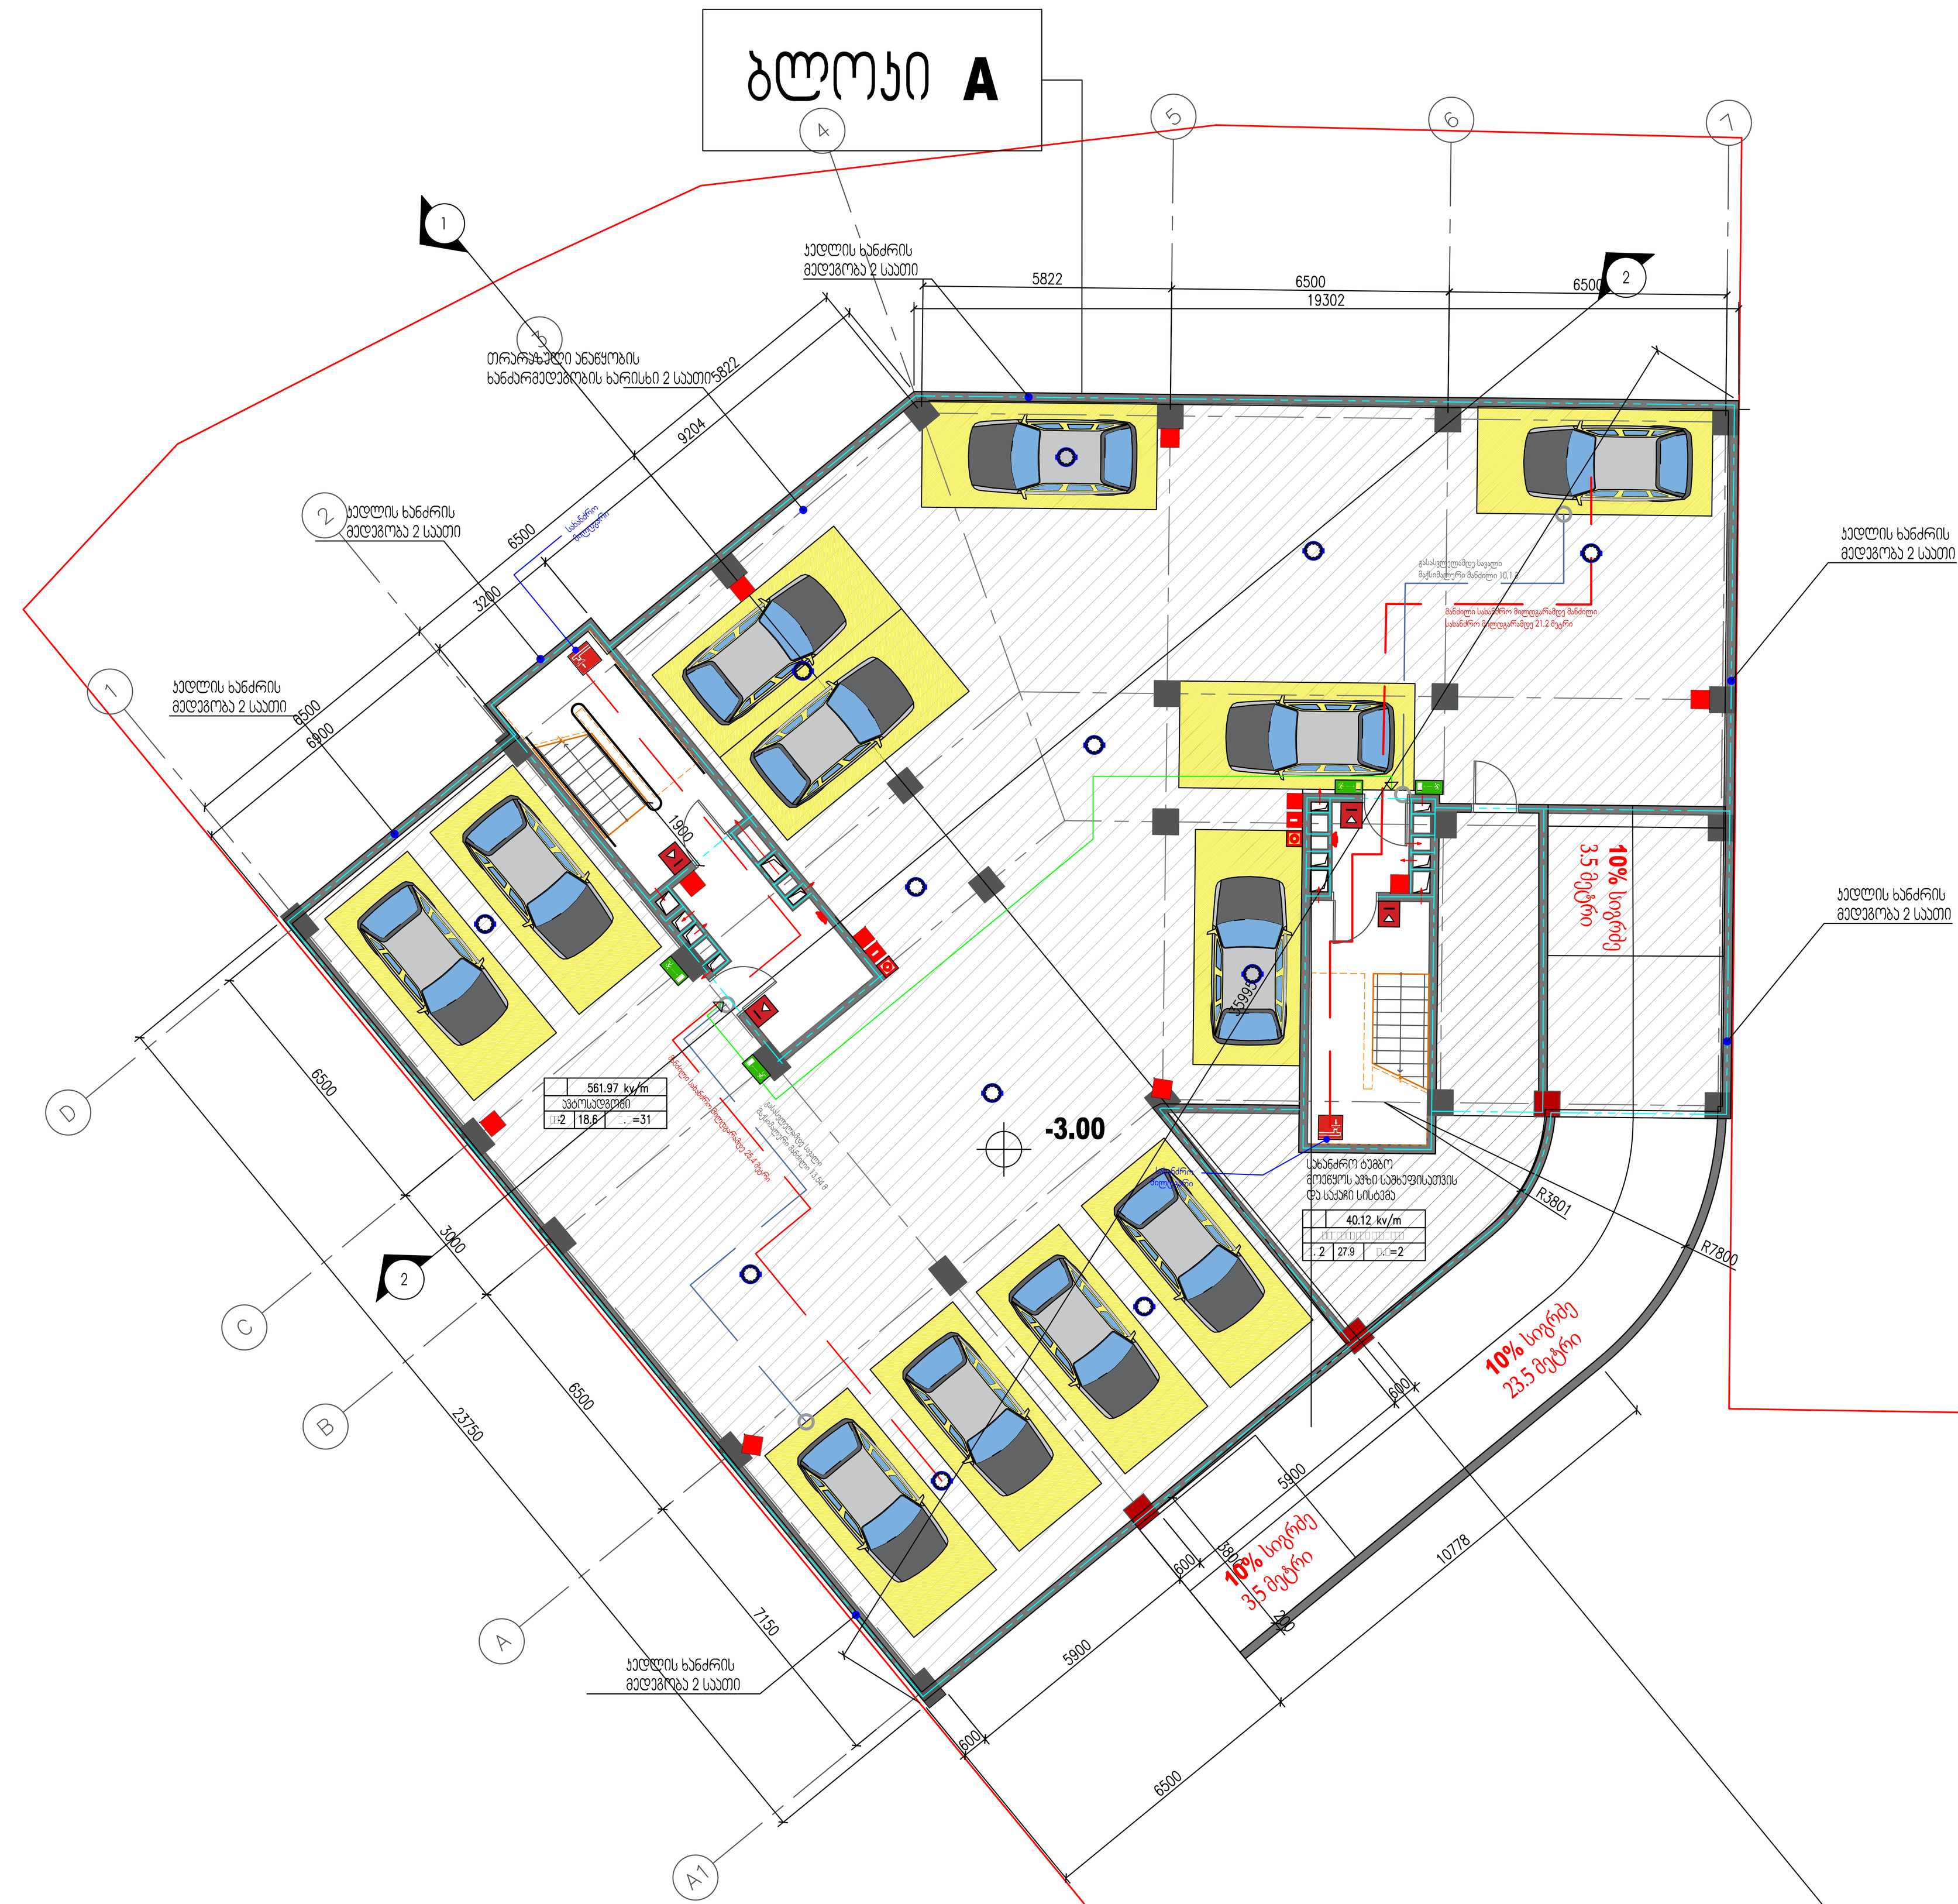



1. სარდაფის სართული მთლიანად აღიჭურვება NFPA 13-ის ან საქართველოში აღიარებული შესაბამისი სტანდარტის მიხედვით დამონტაჟებული ავტოსაშხეფი სისტემით.
2. სახანძრო მილდგარები განთავსდება NFPA 14- ის ან საქართველოში აღიარებული სხვა სტანდარტის შესაბამისად.
3. შენობა აღიჭურვება ავტომატური სახანძრო განგაშის სისტემით.
4. შენობაში განთავსდება ხელით სამართავი სახანძრო განგაშის ქოლოფები.
5. შენობა აღიჭურვება კვამლაღმომჩენი სისტემით.
6. არხის კვამლაღმომჩენები განთავსდება კონდიცირების თითოეული სისტემის და ჰაერგამწოვ მთავარ არხებში, ასევე ყველა ასეთი სისტემის მისაერთებლებთან.
7. შენობა აღიჭურვება საგანგებო ხმოვანი განგაშის საკომუნიკაციო სისტემით, რომელიც დაპროექტდება და დამონტაჟდება NFPA 72- ის ან საქართველოში აღიარებული სხვა სტანდარტის შესაბამისად
8. ელექტროენერგია და განათება ხანძრის საკონტროლო ცენტრისთვის, განიავებისა და ცეცხლის ავტომატური აღმომჩენი მოწყობილობები, ლიფტები და სახანძრო - სამაშველო დანაყოფისათვის მისადგომი ლიფტები, გასასვლელი ნიშნები და გასასვლელი საშუალებების განათება, ლიფტის კაბინის განათება, საგანგებო ხმოვანი განგაშის საკომუნიკაციო სისტემები, ცეცხლის ავტომატურად აღმომჩენი სისტემები, სახანძრო განგაშის სისტემები, ელექტროენერგიაზე მომუშავე სახანძრო ტუმბოები (საქაჩები), უზრუნველყოფილი იქნება შესაბამისი სათადარიგო ენერგომომარაგების სისტემით.
9. დერეფნები, კიბეები, კიბეების და ლიფტების ფოიე განიავდება მექანიკური განიავების სისტემებით. აღნიშნული სისტემები იქნება ერთიერთ და სხვა სისტემებისაგან დამოუკიდებელი

	გასასვლელი
	სახანძრო განგაშის სისტემა
	ხმოვანი განგაშის საკომუნიკაციო სისტემა
	სახანძრო მილდგარი
	ხელის ცეცხლმაქრი
	სახანძრო მილდგარი
	ჰიდრანტი
	კვამლის ავტომატური აღმომჩენი
	სახანძრო განყოფილებასთან კავშირის სისტემა
	ავტოსაშხეფი
	კვამლიზე მორეაგირე მაუწყებელი

ფურცლის დასახელება	გეგმები გეგმა -3.00 ნიშნულზე
პროექტის დასახელება	მრავალფუნქციური საცხოვრებელი კომპლექსი

საპროექტო ტერიტორიის მისამართი
ქ.თბილისი დიდი დიღომი ნაკვეთი 01.10.08.005.058 ფართი 3642 მ2

დამკვეთი: გიორგი ერისთავი

შეასრულა

თანამდებობა	სახ. გვარი	ხელმოწერა
პროექტის ავტორი	ვ.მიმინოშვილი	
შეასრულა	ვ.მიმინოშვილი	
დაამუშავა	ვ მიმინოშვილი	
შეამოწმა	მ.ხაჩატურიანი	

პირობითი აღნიშვნა

	წყალშემკრები მილი
	ბინების ნუმერაცია
	ავტოსადგომების ნუმერაცია
	ავტოსადგომი
	შშმ პირების ავტოსადგომი
	გამწვანება
	საავტომობილო გზა
	ტროტუარი
	ცხაურა ტიპის მოპირკეთება (გამჭოლი)
	საავტომობილო პანდუსი
	ჭრილის ხაზი
	ღერძის ხაზი
	ნიშნულის აღნიშვნა
	ღიობი ფილაში
	კედლის ცეცხლმედეგობა (ორსაათიანი)
	კედლის ცეცხლმედეგობა (ერთსაათიანი)
	კონდენციონერი- გამათბობელი

	1040.3 m2	
ავტოსადგომი		
-2	18.6	=56

საერთო ფართი
დანიშნულება
დაკავებულობის დატვირთვა
დაკავებულობის ჯგუფი (ქვეჯგუფი)

G:\New folder (4)\New folder (4)\??????-????????\view_022.jpg

N

ფორმატი	B-0		ფურცლის №
მასშტაბი	1:100		ა-1

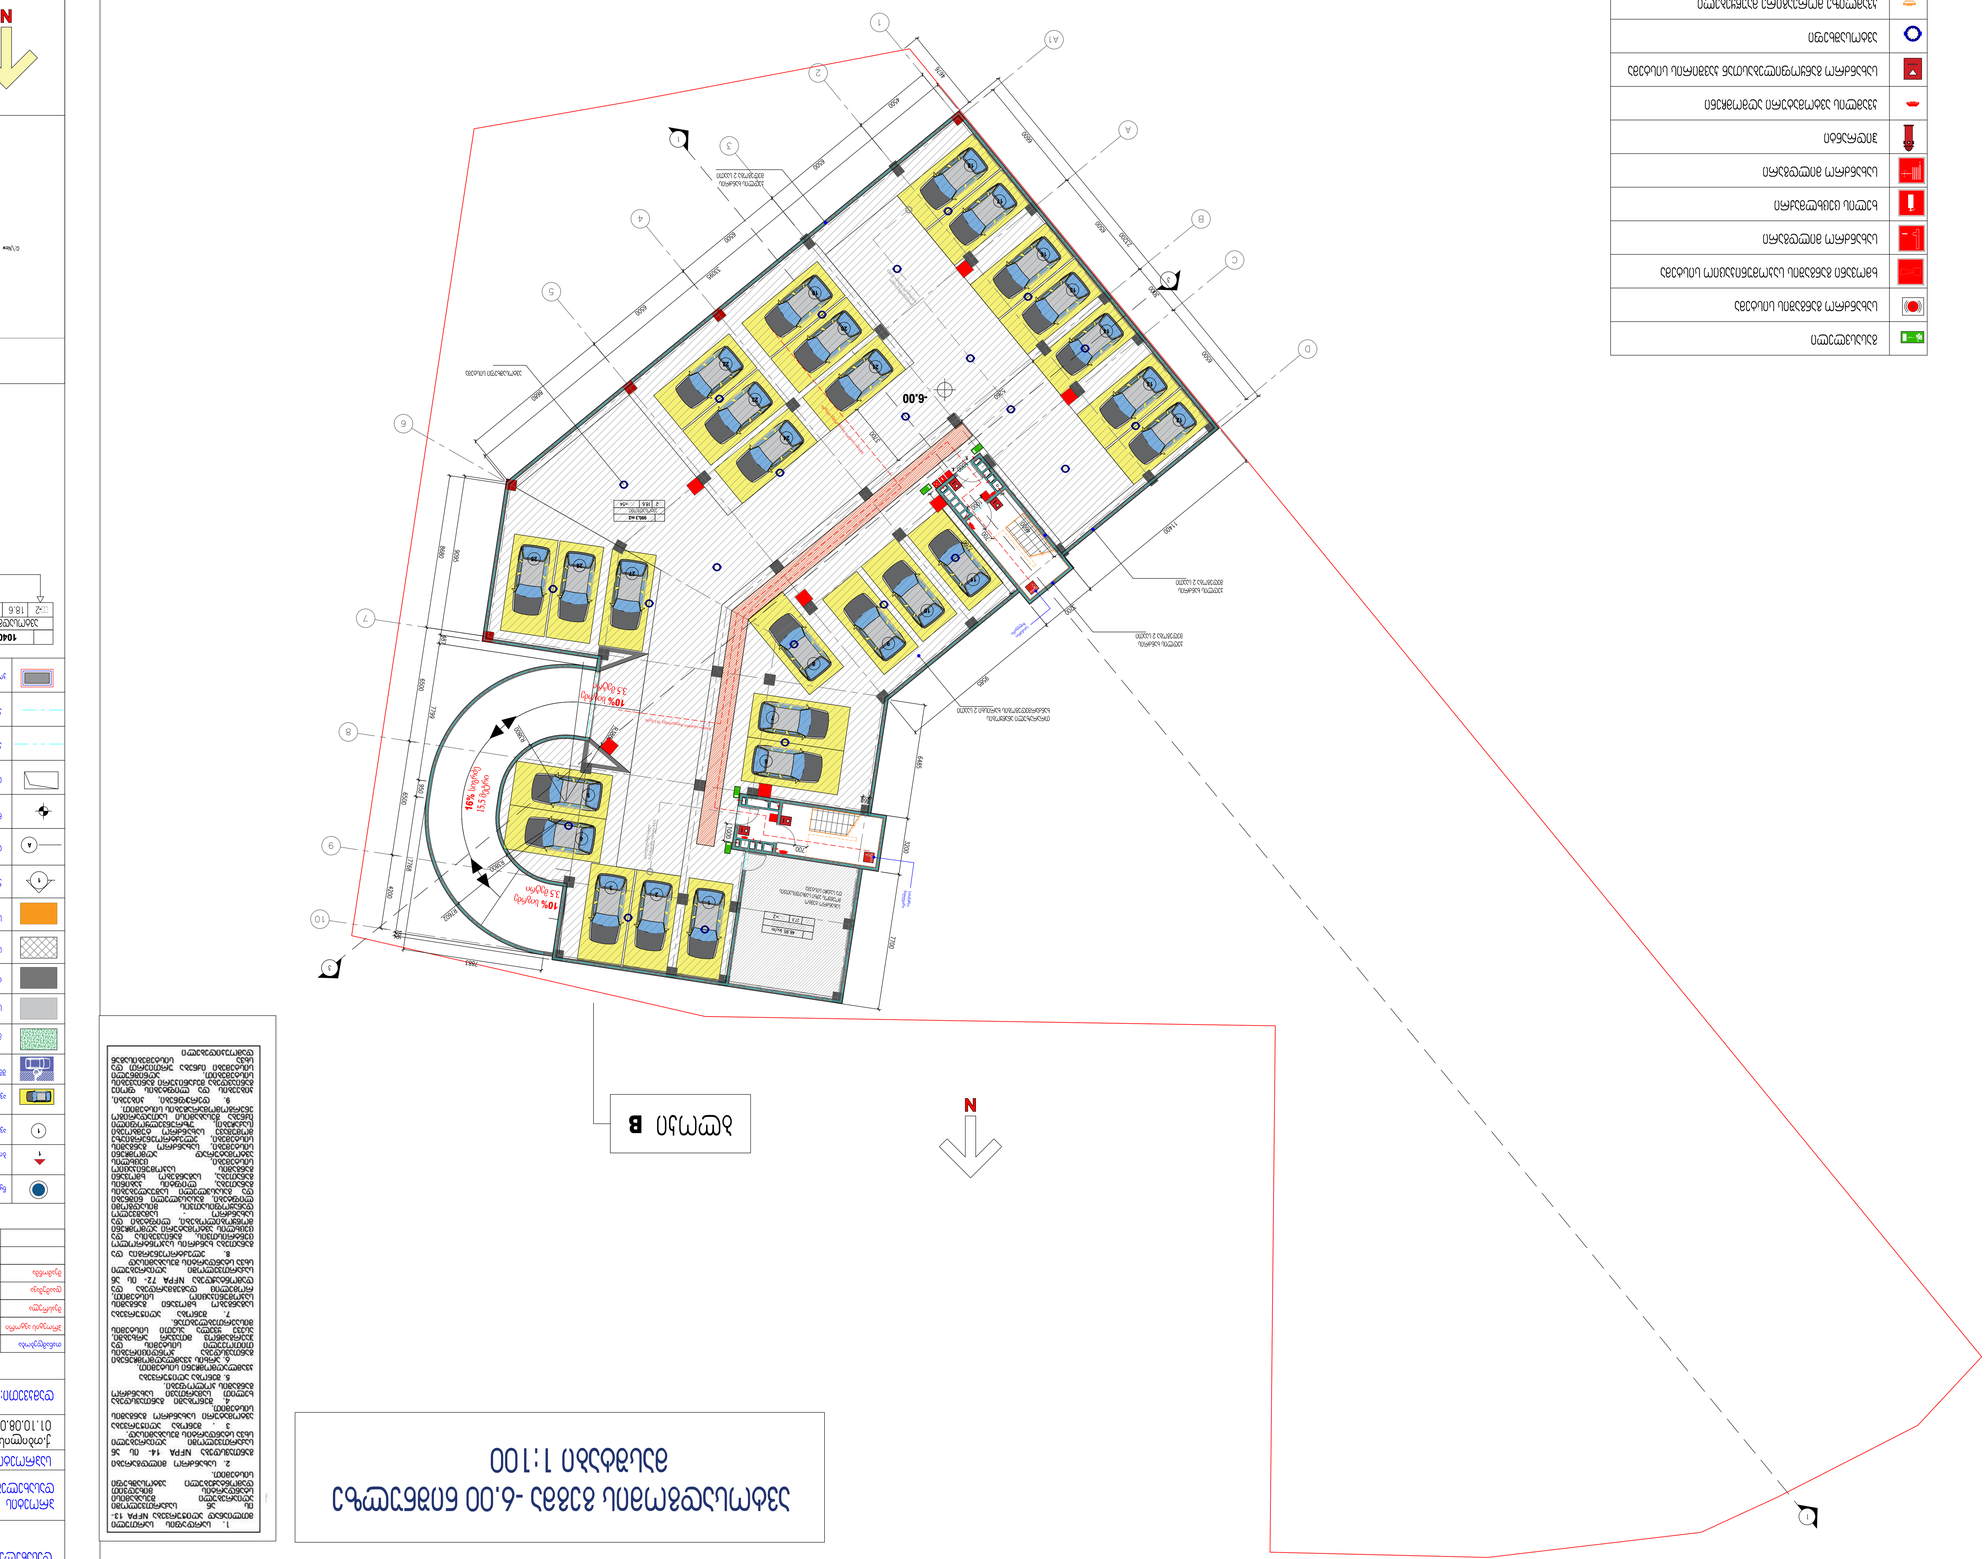

ბათუმი B

ვაჩნაძის ქუჩის -6.00 მიმდებარე ტერიტორიის 1:100 მასშტაბის სიტუაციური სქემა

ხანძარსაწინააღმდეგო ინვენტარის კარადა	
ხანძარსაწინააღმდეგო ჰიდრანტი	
ხანძარსაწინააღმდეგო ავტომატური სპრინკლერული სისტემის სამართავი კვანძი	
ხანძარსაწინააღმდეგო ავტომატური სიგნალიზაციის ხელით ჩამრთველი	
ხანძარსაწინააღმდეგო ავტომატური სიგნალიზაციის კვამლის დეტექტორი	
ხანძარსაწინააღმდეგო ავტომატური სიგნალიზაციის ხმოვანი სირენა	
ხანძარსაწინააღმდეგო ავტომატური სიგნალიზაციის სინათლის ინდიკატორი	
ხანძარსაწინააღმდეგო ავტომატური სიგნალიზაციის ხელით ჩამრთველის ადგილმდებარეობის მაჩვენებელი	
ხანძარსაწინააღმდეგო ავტომატური სიგნალიზაციის ხელით ჩამრთველის ადგილმდებარეობის მაჩვენებელი	

ავტომატური სისტემა	
ხანძარსაწინააღმდეგო ჰიდრანტი	
ხანძარსაწინააღმდეგო ინვენტარის კარადა

კიბე B2

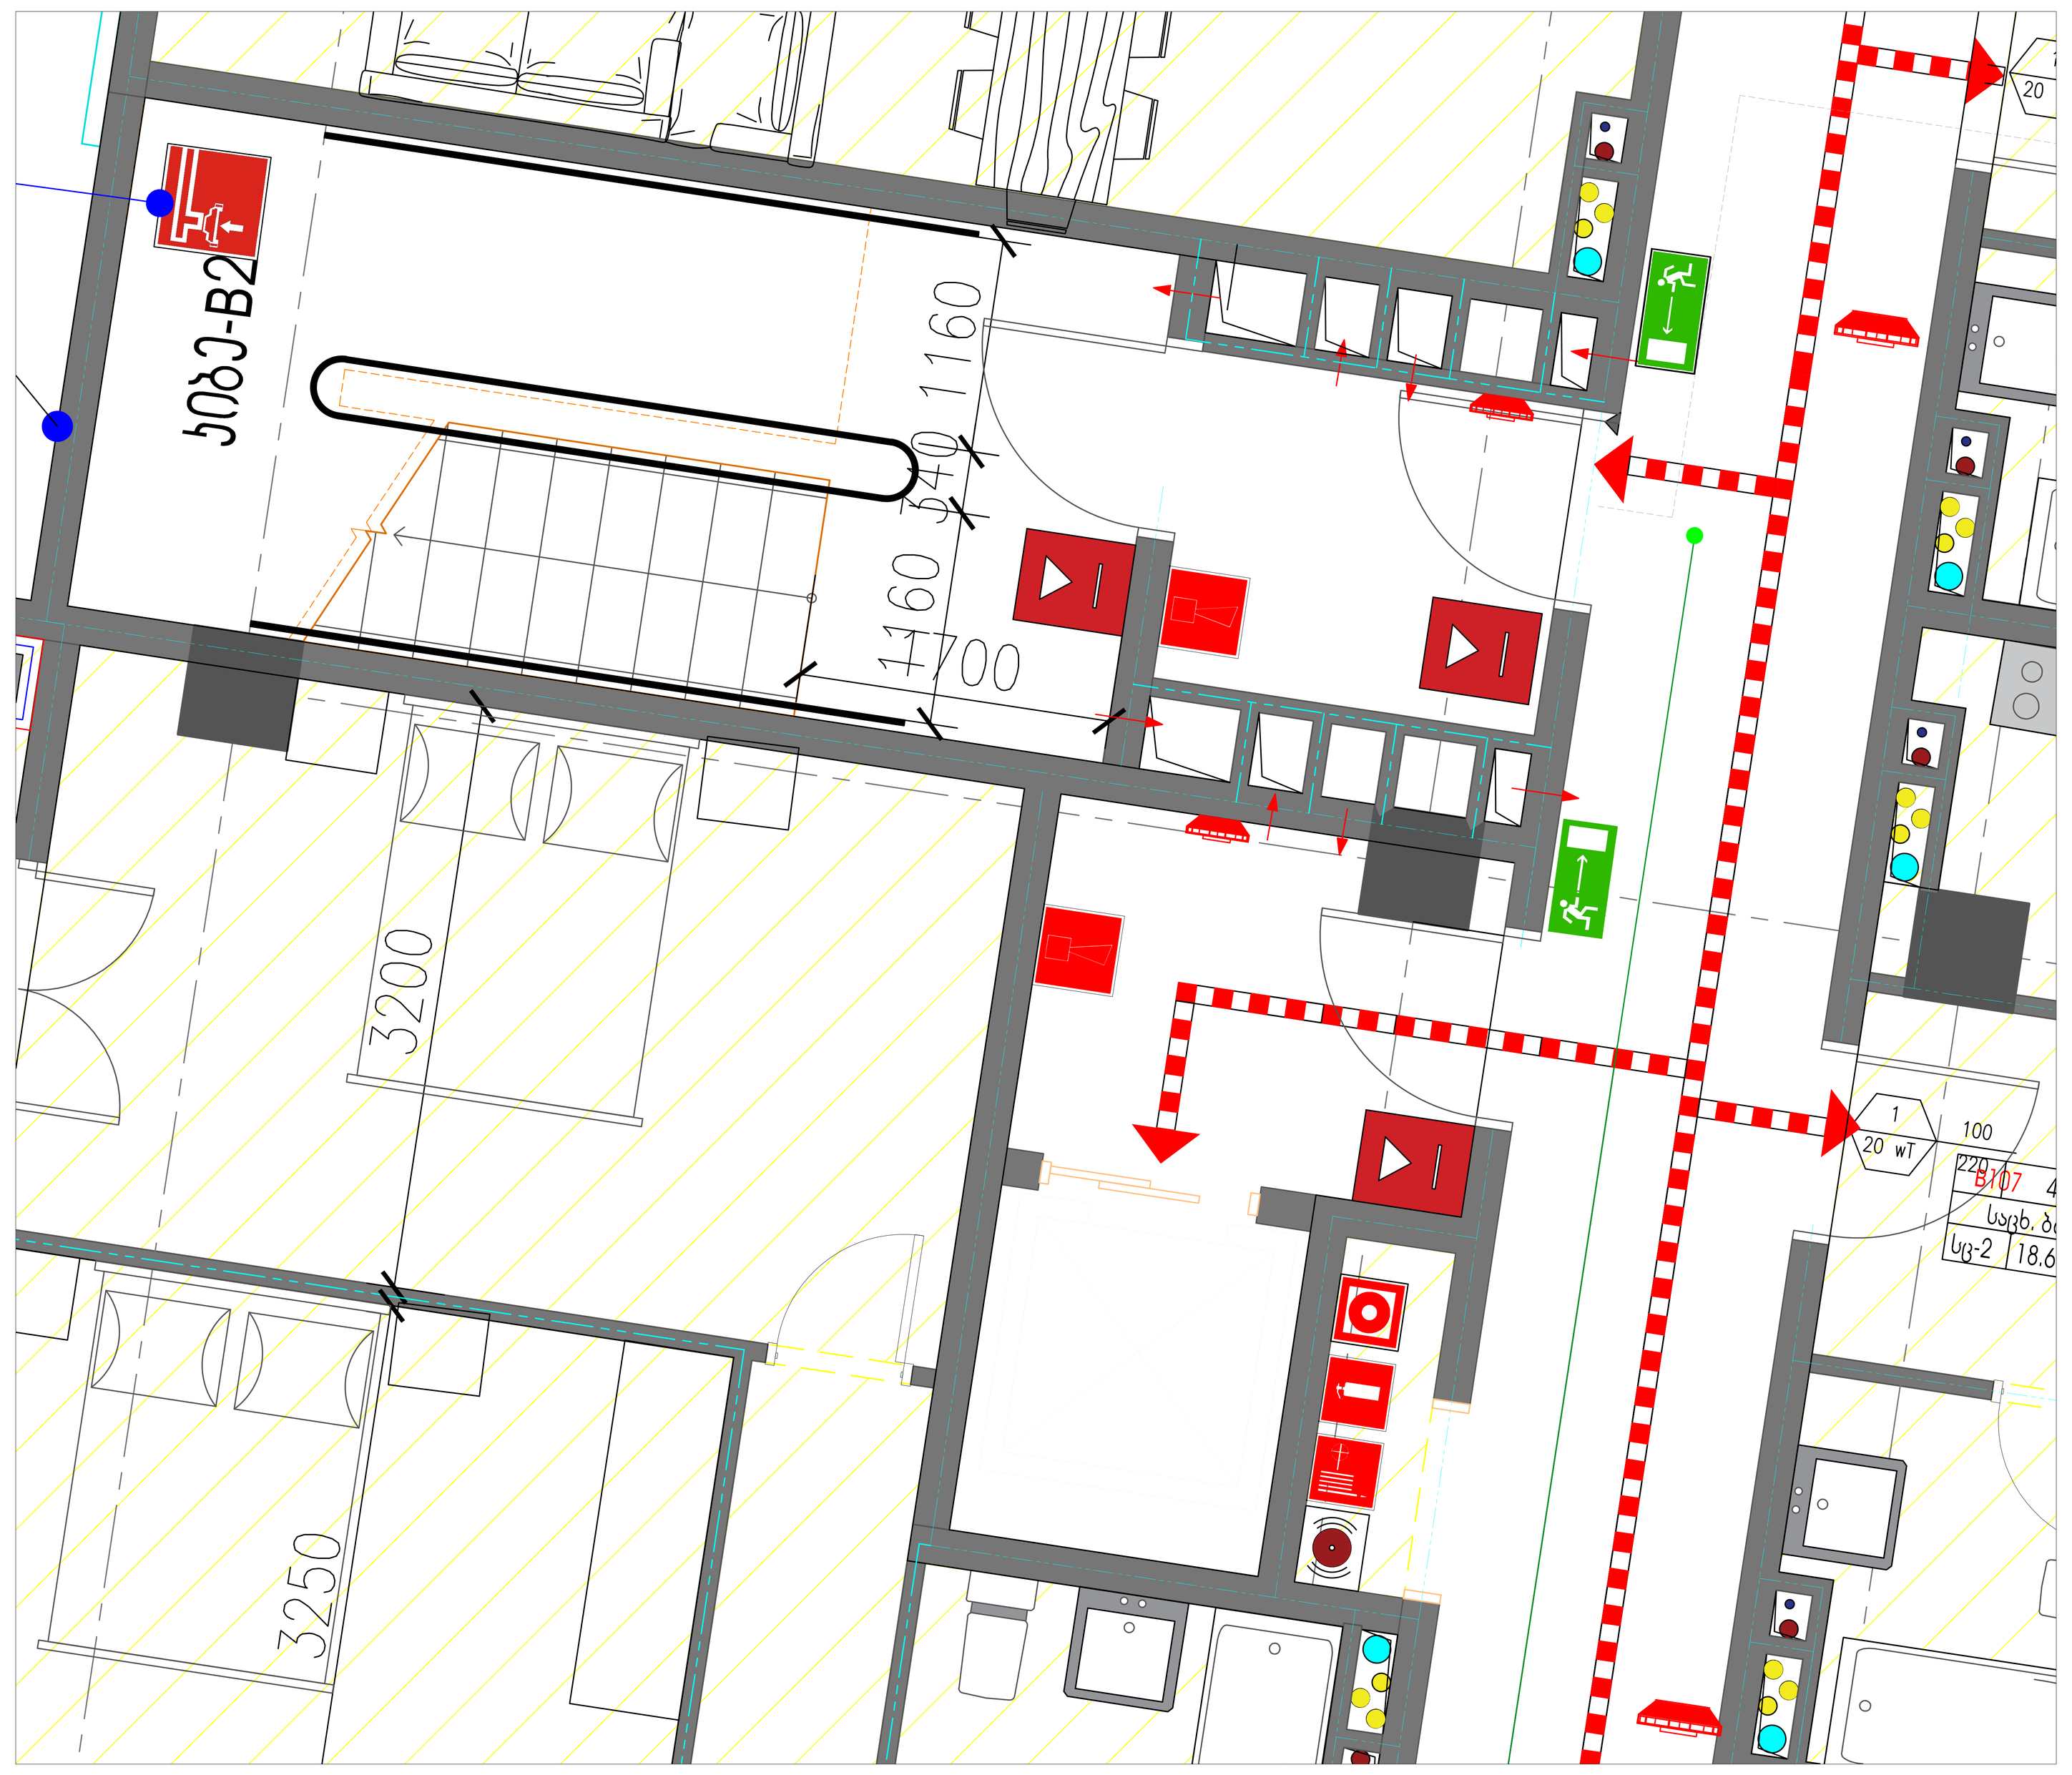

კიბე A1

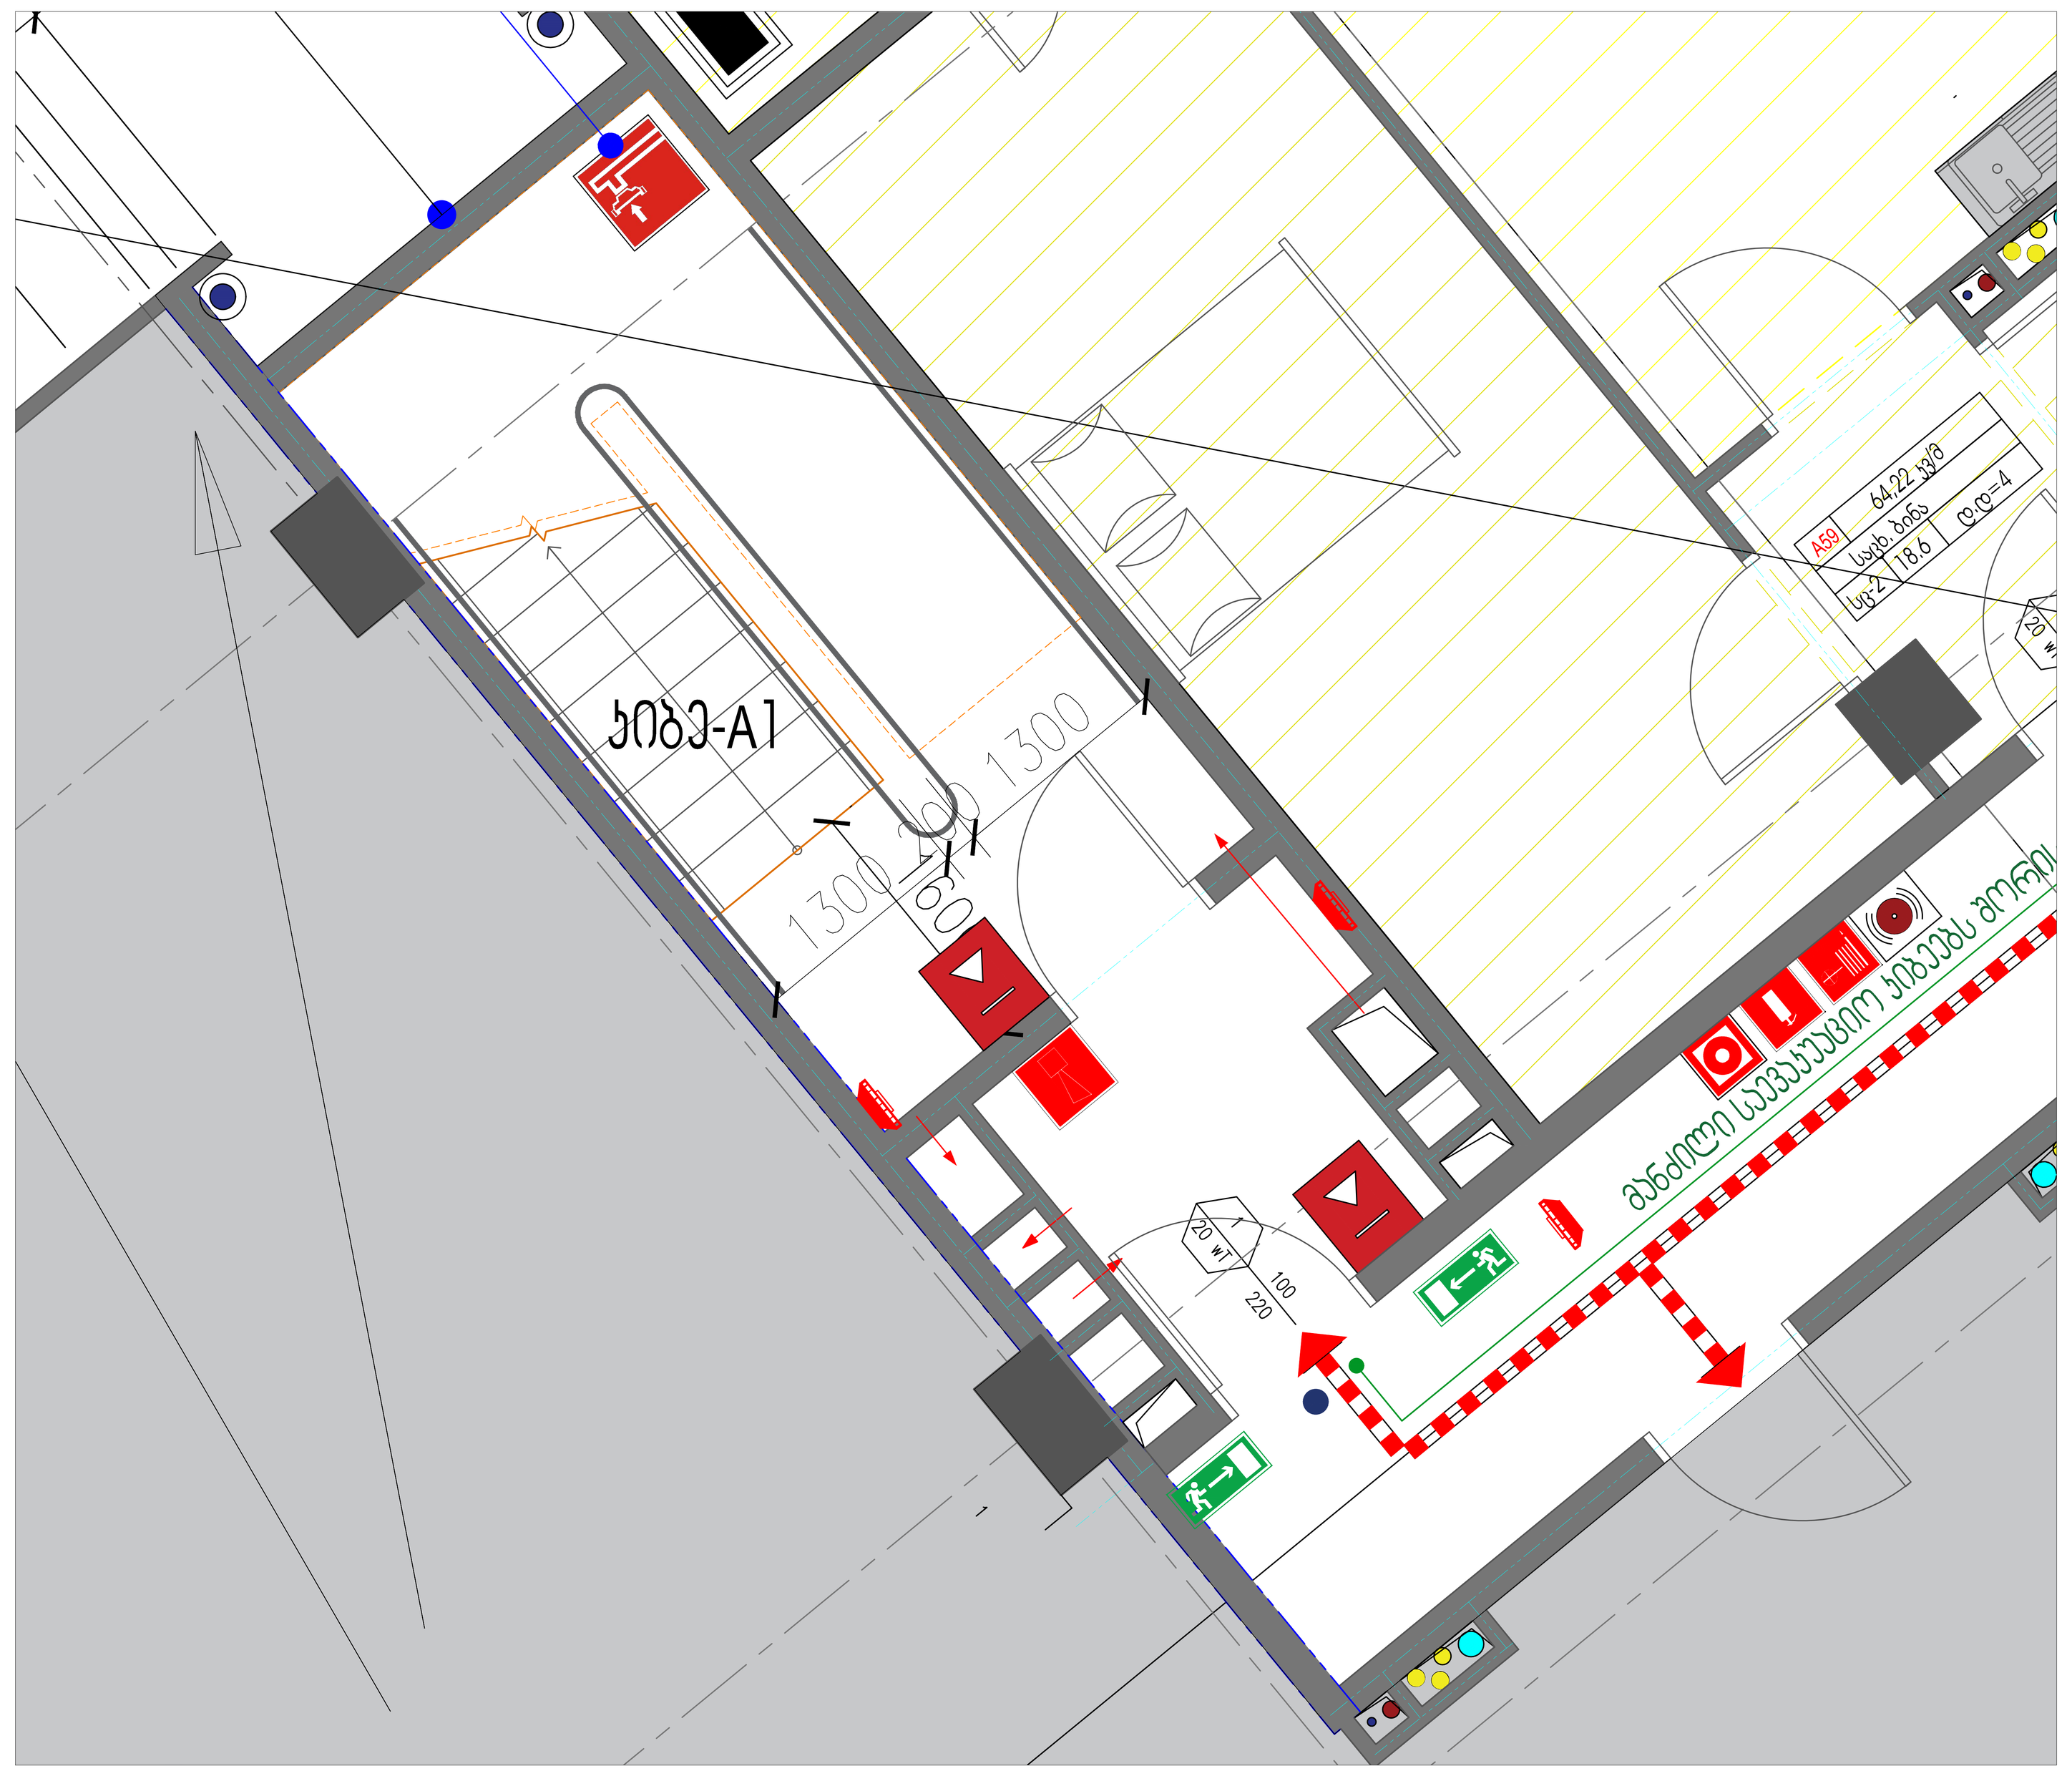

კიბე B1

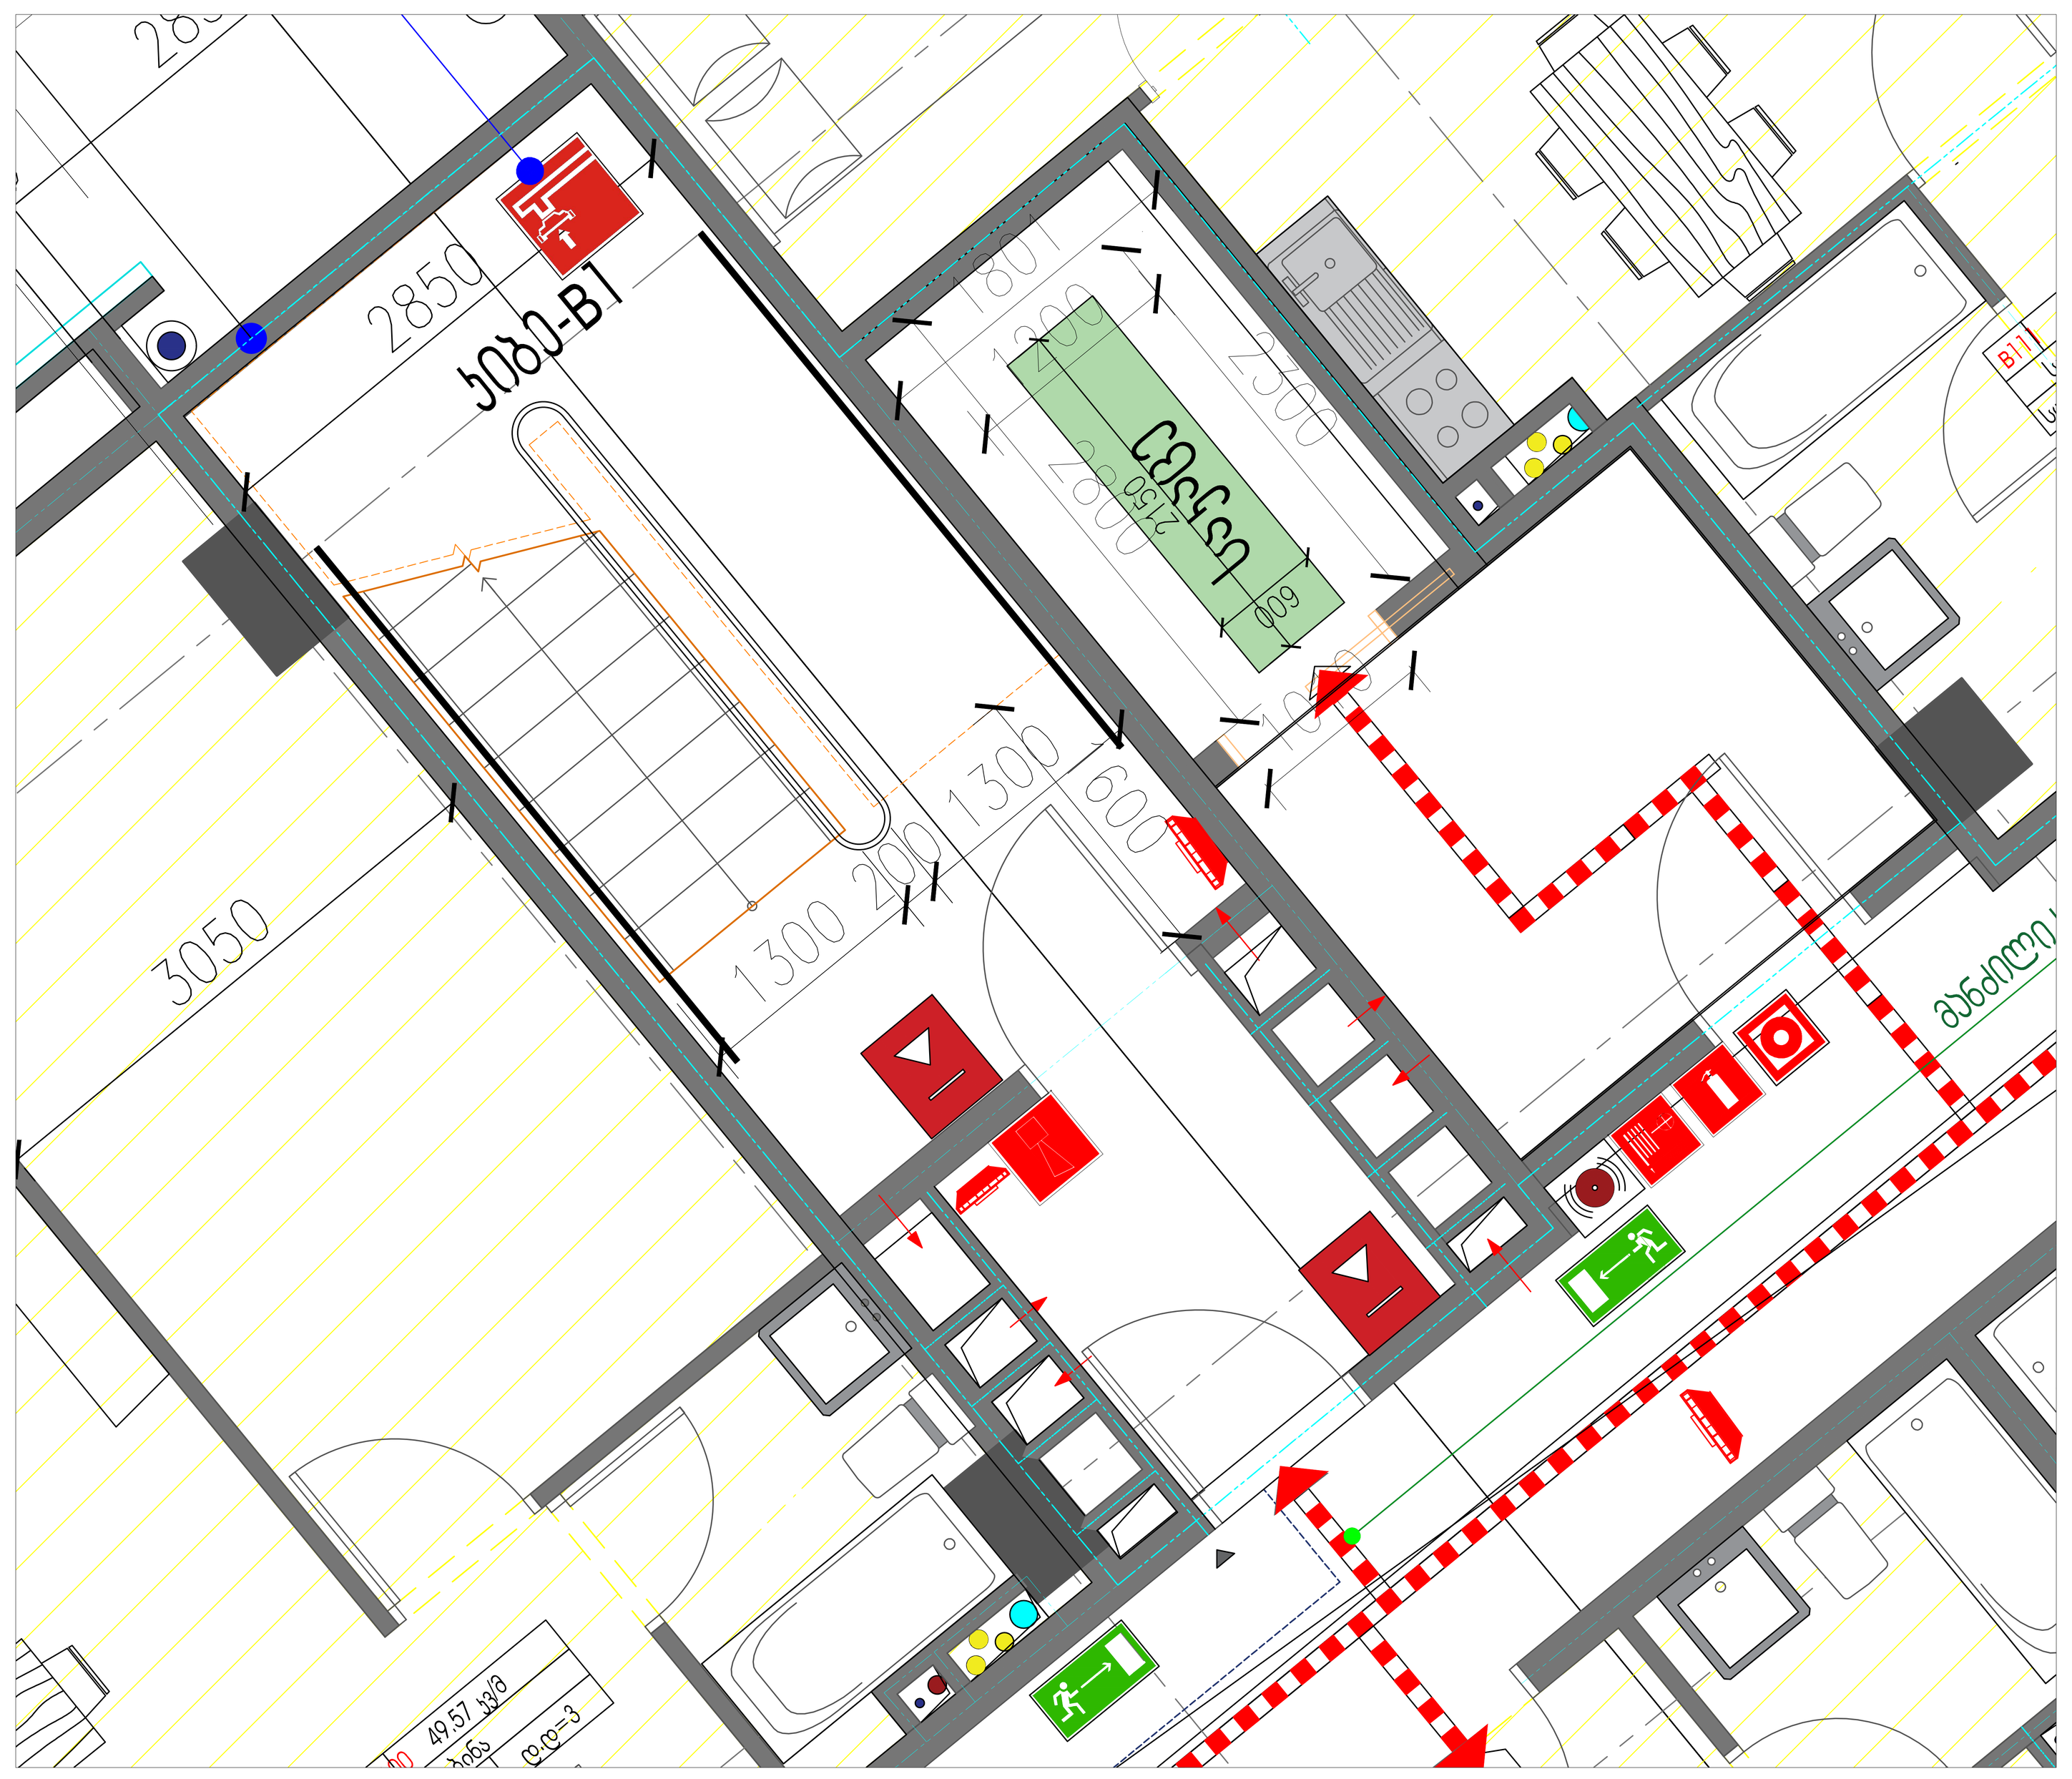

კიბე A2

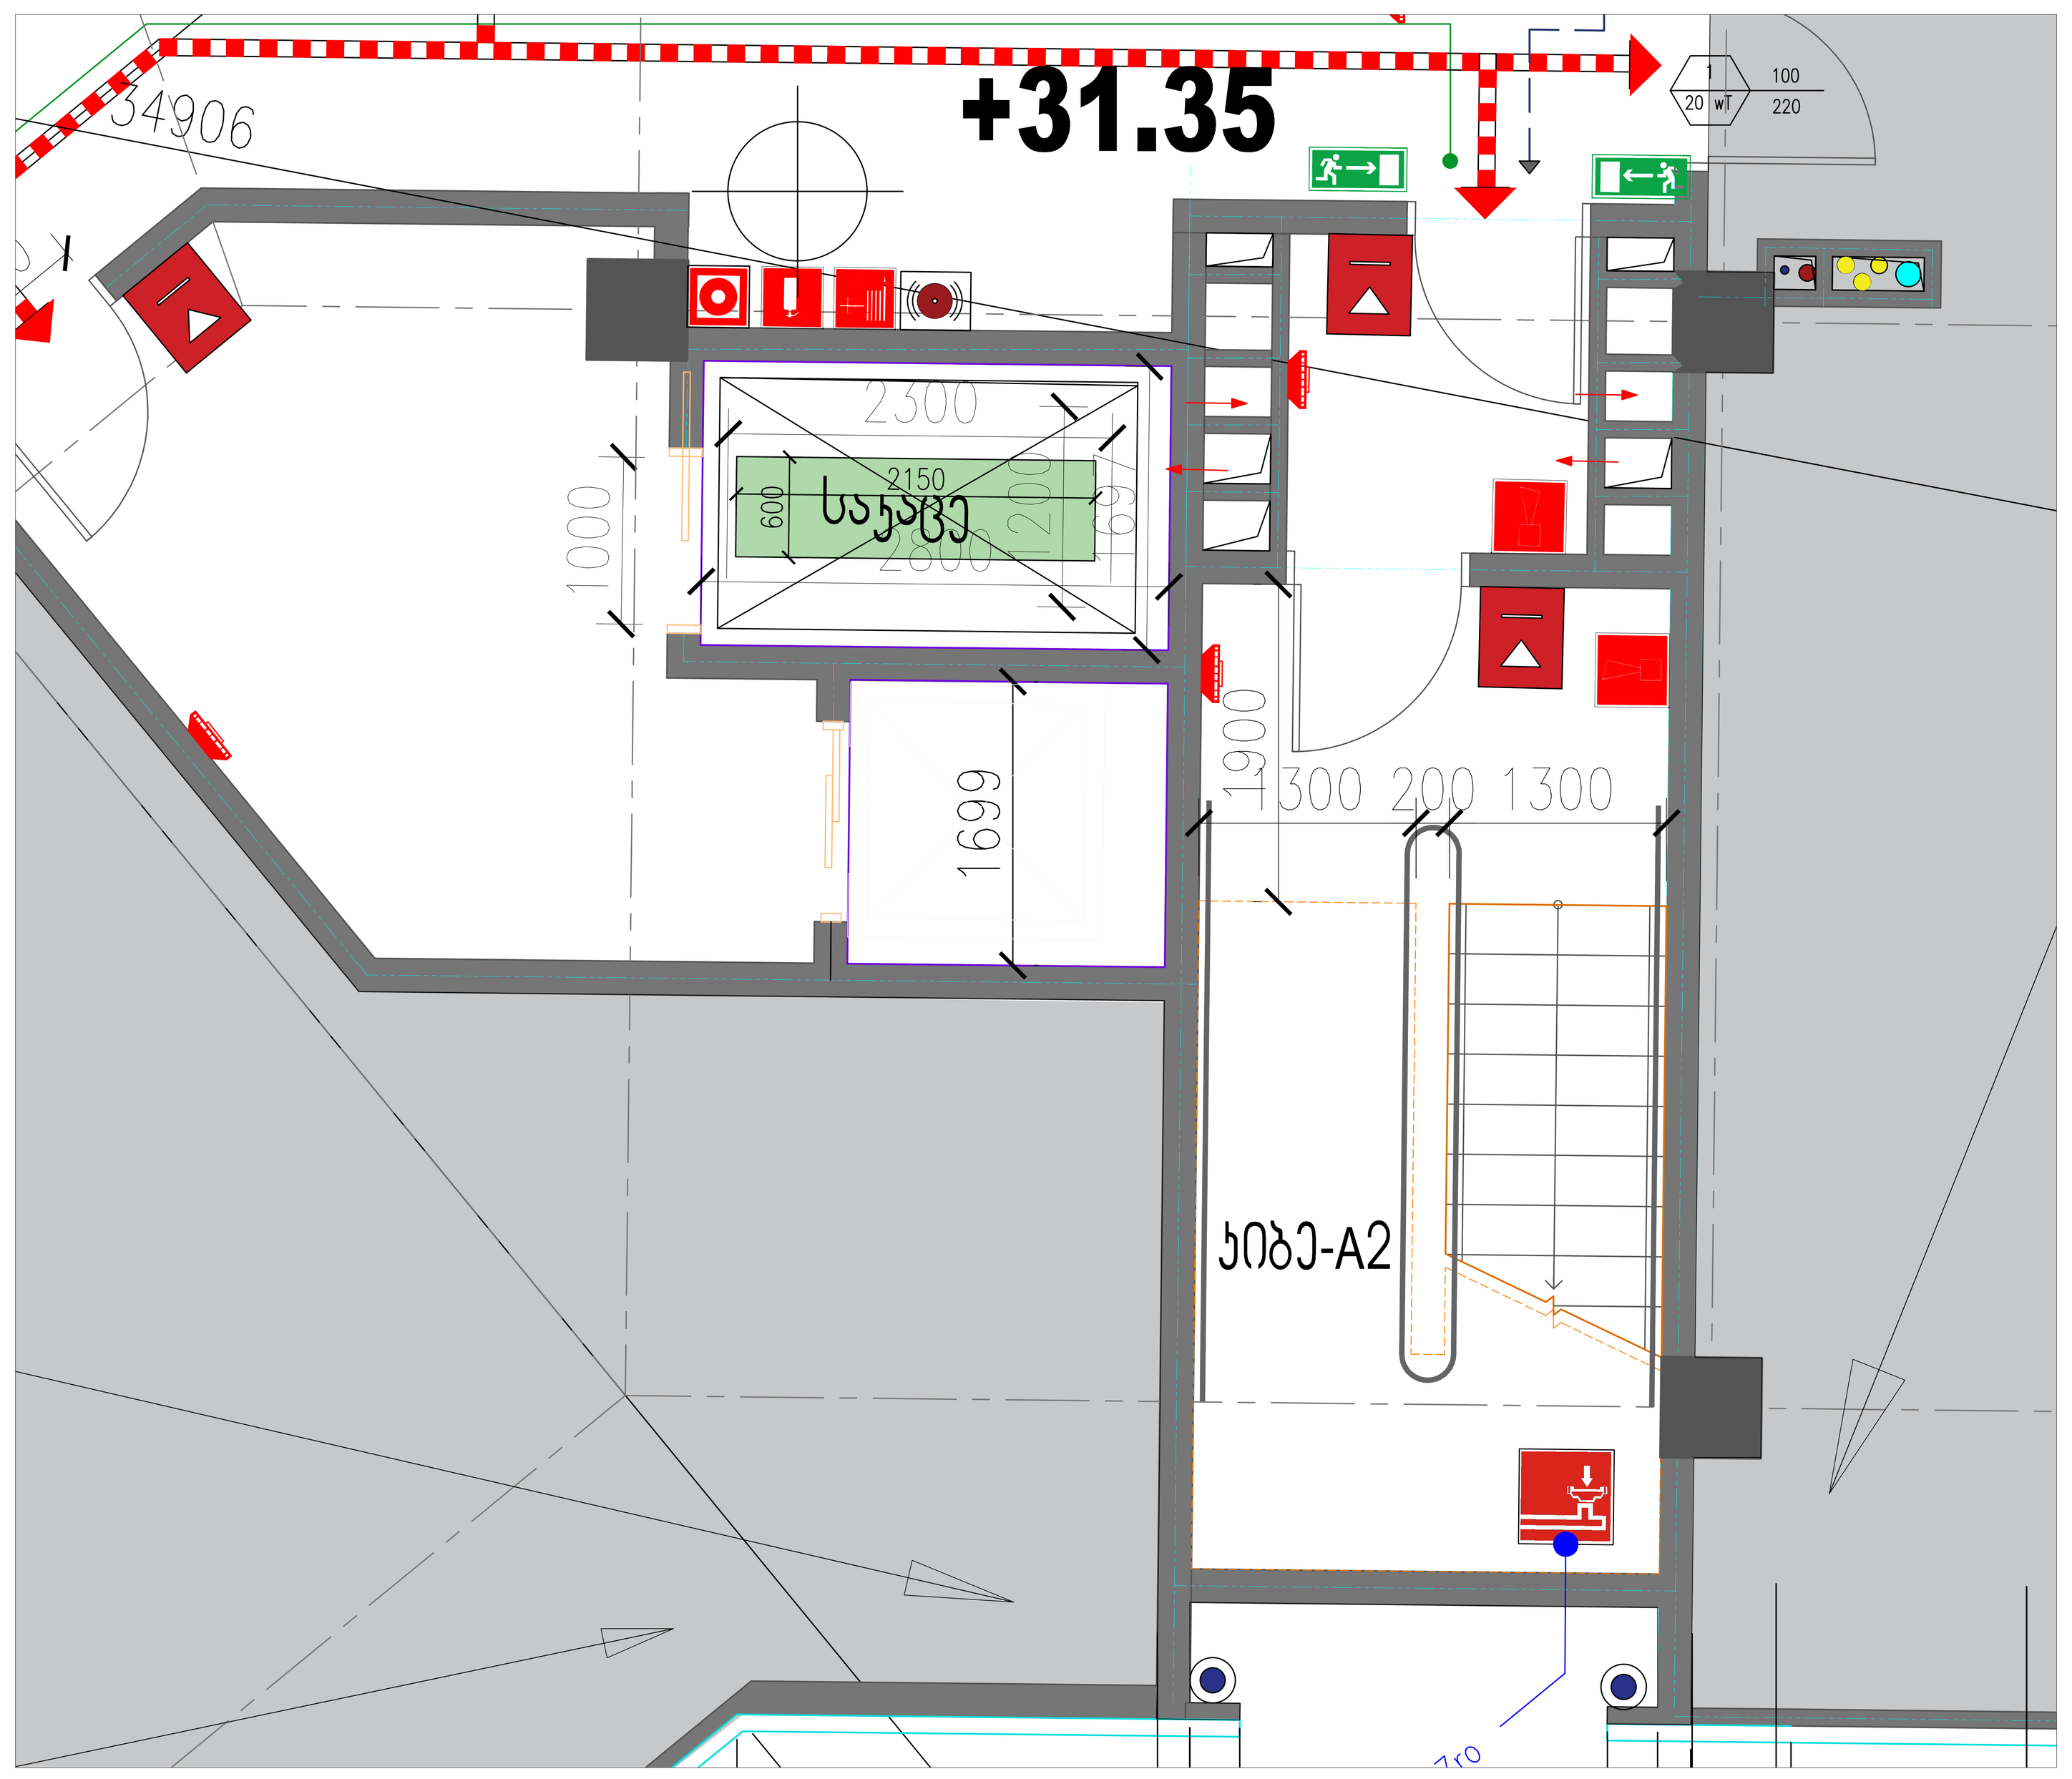

გვერდის დასახელება	გეგმები
	კიბეების კვანძი
პროექტის დასახელება	მრავალფუნქციური საცხოვრებელი კომპლექსი

საპროექტო ტერიტორიის მისამართი

ქ.თბილისი დიდი დიღომი ნაკვეთი
01.10.08.005.058 ფართი 3642 მ2

დამკვეთი: გიორგი ერისთავი

შეასრულა

თანამდებობა	სახ. გვარი	ხელმოწერა
პროექტის ავტორი	ვ.მიმინოშვილი	
შეასრულა	ვ.მიმინოშვილი	
დაამუშავა	ვ მიმინოშვილი	
შეამოწმა	მ.ხაჩატურიანი	

პირობითი აღნიშვნა

	წყალშემკრები მილი
1	ბინების ნუმერაცია
1	ავტოსადგომების ნუმერაცია
	ავტოსადგომი
	შშმ პირების ავტოსადგომი
	გამწვანება
	საავტომობილო გზა
	ტროტუარი
	ცხაურა ტიპის მოპირკეთება (გამჭოლი)
	საავტომობილო პანდუსი
1	ჭრილის ხაზი
A	ღერძის ხაზი
	ნიშნულის აღნიშვნა
	ღიობი ფილაში
	კედლის ცეცხლმედეგობა (ორსაათიანი)
	კედლის ცეცხლმედეგობა (ერთსაათიანი)
	კონდენციონერი- გამათბობელი

	1040.3 m2	
ავტოსადგომი		
-2	18.6	.=56

საერთო ფართი
დანიშნულება
დაკავებულობის დატვირთვა
დაკავებულობის ჯგუფი (ქვეჯგუფი)

N

ფორმატი	B-0		გვერდის №
მასშტაბი	1:100		ა-1