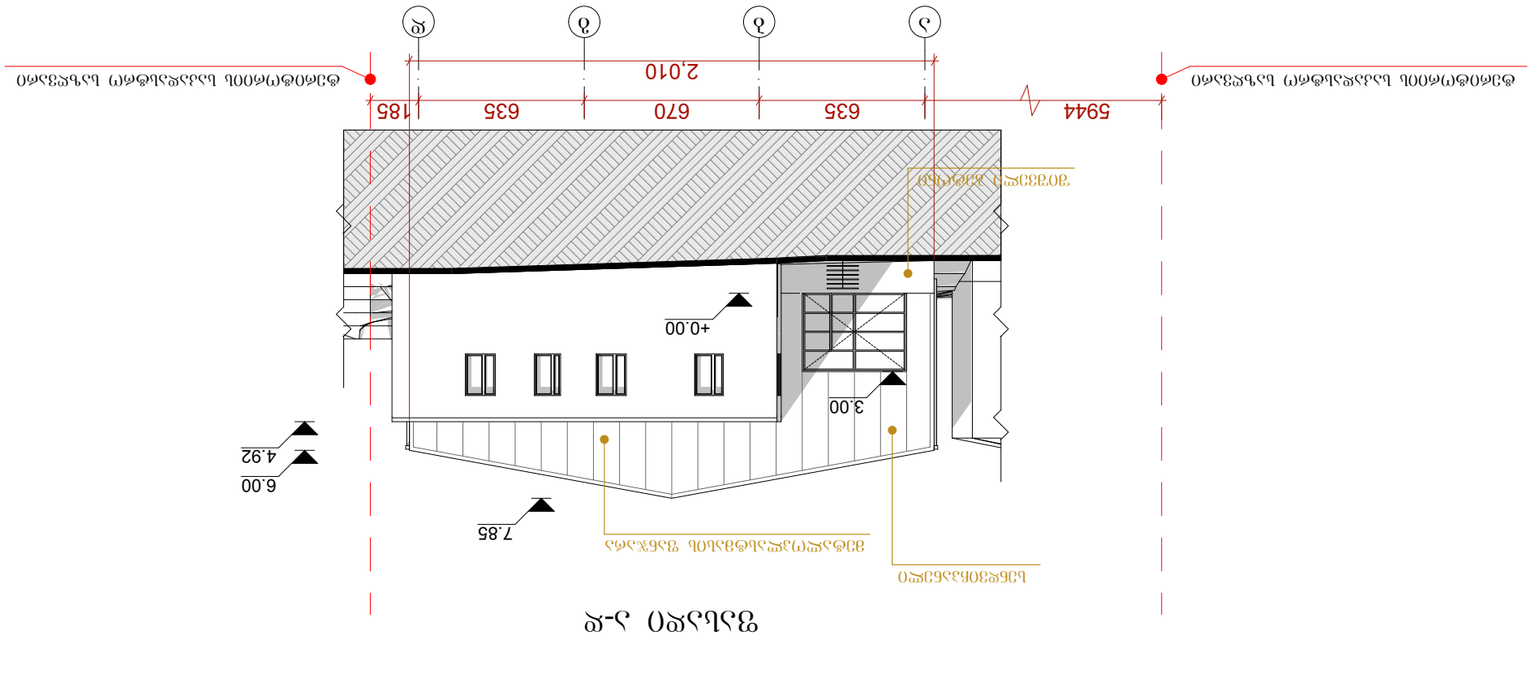

GSPublisherVersion 25.0.100.100

a b g d

d g b a

5944 635 670 635 185

2,010

185 635 670 635 5944

2,010

7.85

7.85

+0.00

0.75

+0.00

6.00

6.00

3.00

4.92

4.92

ფასადი დ-ა

ფურცელი

დამკვეთი: ვ. სეთურიძე

შენიშვნები:

ქ. თბილისი თამარაშვილის
q. #13 b.108
TEL. 2 55-33-26 599-11-80-40

დირექტორიი

მისამართი: ქ. თბილისი, ქუჩა ენუქიძის, #7-ის
მიმდებარედ

ლ.დემეტრაშვილი

ფაილის სახელი

პირობითი ნიშნები:

თბილისი 2018 წ.

დაკვეთა #

არქიტექტურული ნიშნული

ხელმოწერა

თარიღი

a-07

მთ. არქიტექტორი

თარიღი

მასშტაბი

საპროექტო ლოგო

თანამდებობა გვარი

2. ნახაზზე ზომები მოცემულია სანტიმეტრებში

პროექტის სახელწოდება:

მთ. არქიტექტორი

ქროექტი

გ. თევზაძე

3. ნახაზის ყველა ცვლილება მშენებლობისას
შეთანხმებული უნდა იყოს ავტორთან

დ. ახვლედიანი

სტადია

მისამართი:

WWW.lasha_deme@yahoo.com

1. ნახაზზე საპროექტო შენობის ნული
შეესაბამება აბსოლიტურ ნიშნულზე 449.30

ნაკვეთის საზღვარი

1:100

ფორმატი A-3

მთ. არქიტექტორი

საწყობი

PLA

ლ.დემეტრაშვილი

ფურცლები

ექსპლიკაცია

ტერიტორიის საკადასტრო საზღვარი ტერიტორიის საკადასტრო საზღვარი

ტერიტორიის საკადასტრო საზღვარი ტერიტორიის საკადასტრო საზღვარი

ფასადი ა-დ

ფასადი დ-ა

ფასადი ა-დ

წყლის გამტარი მილი სენდვიჩპანელი

შიშველი ბეტონი

სენდვიჩპანელი

შიშველი ბეტონი

მეტალოპლასტმასის ფანჯარა

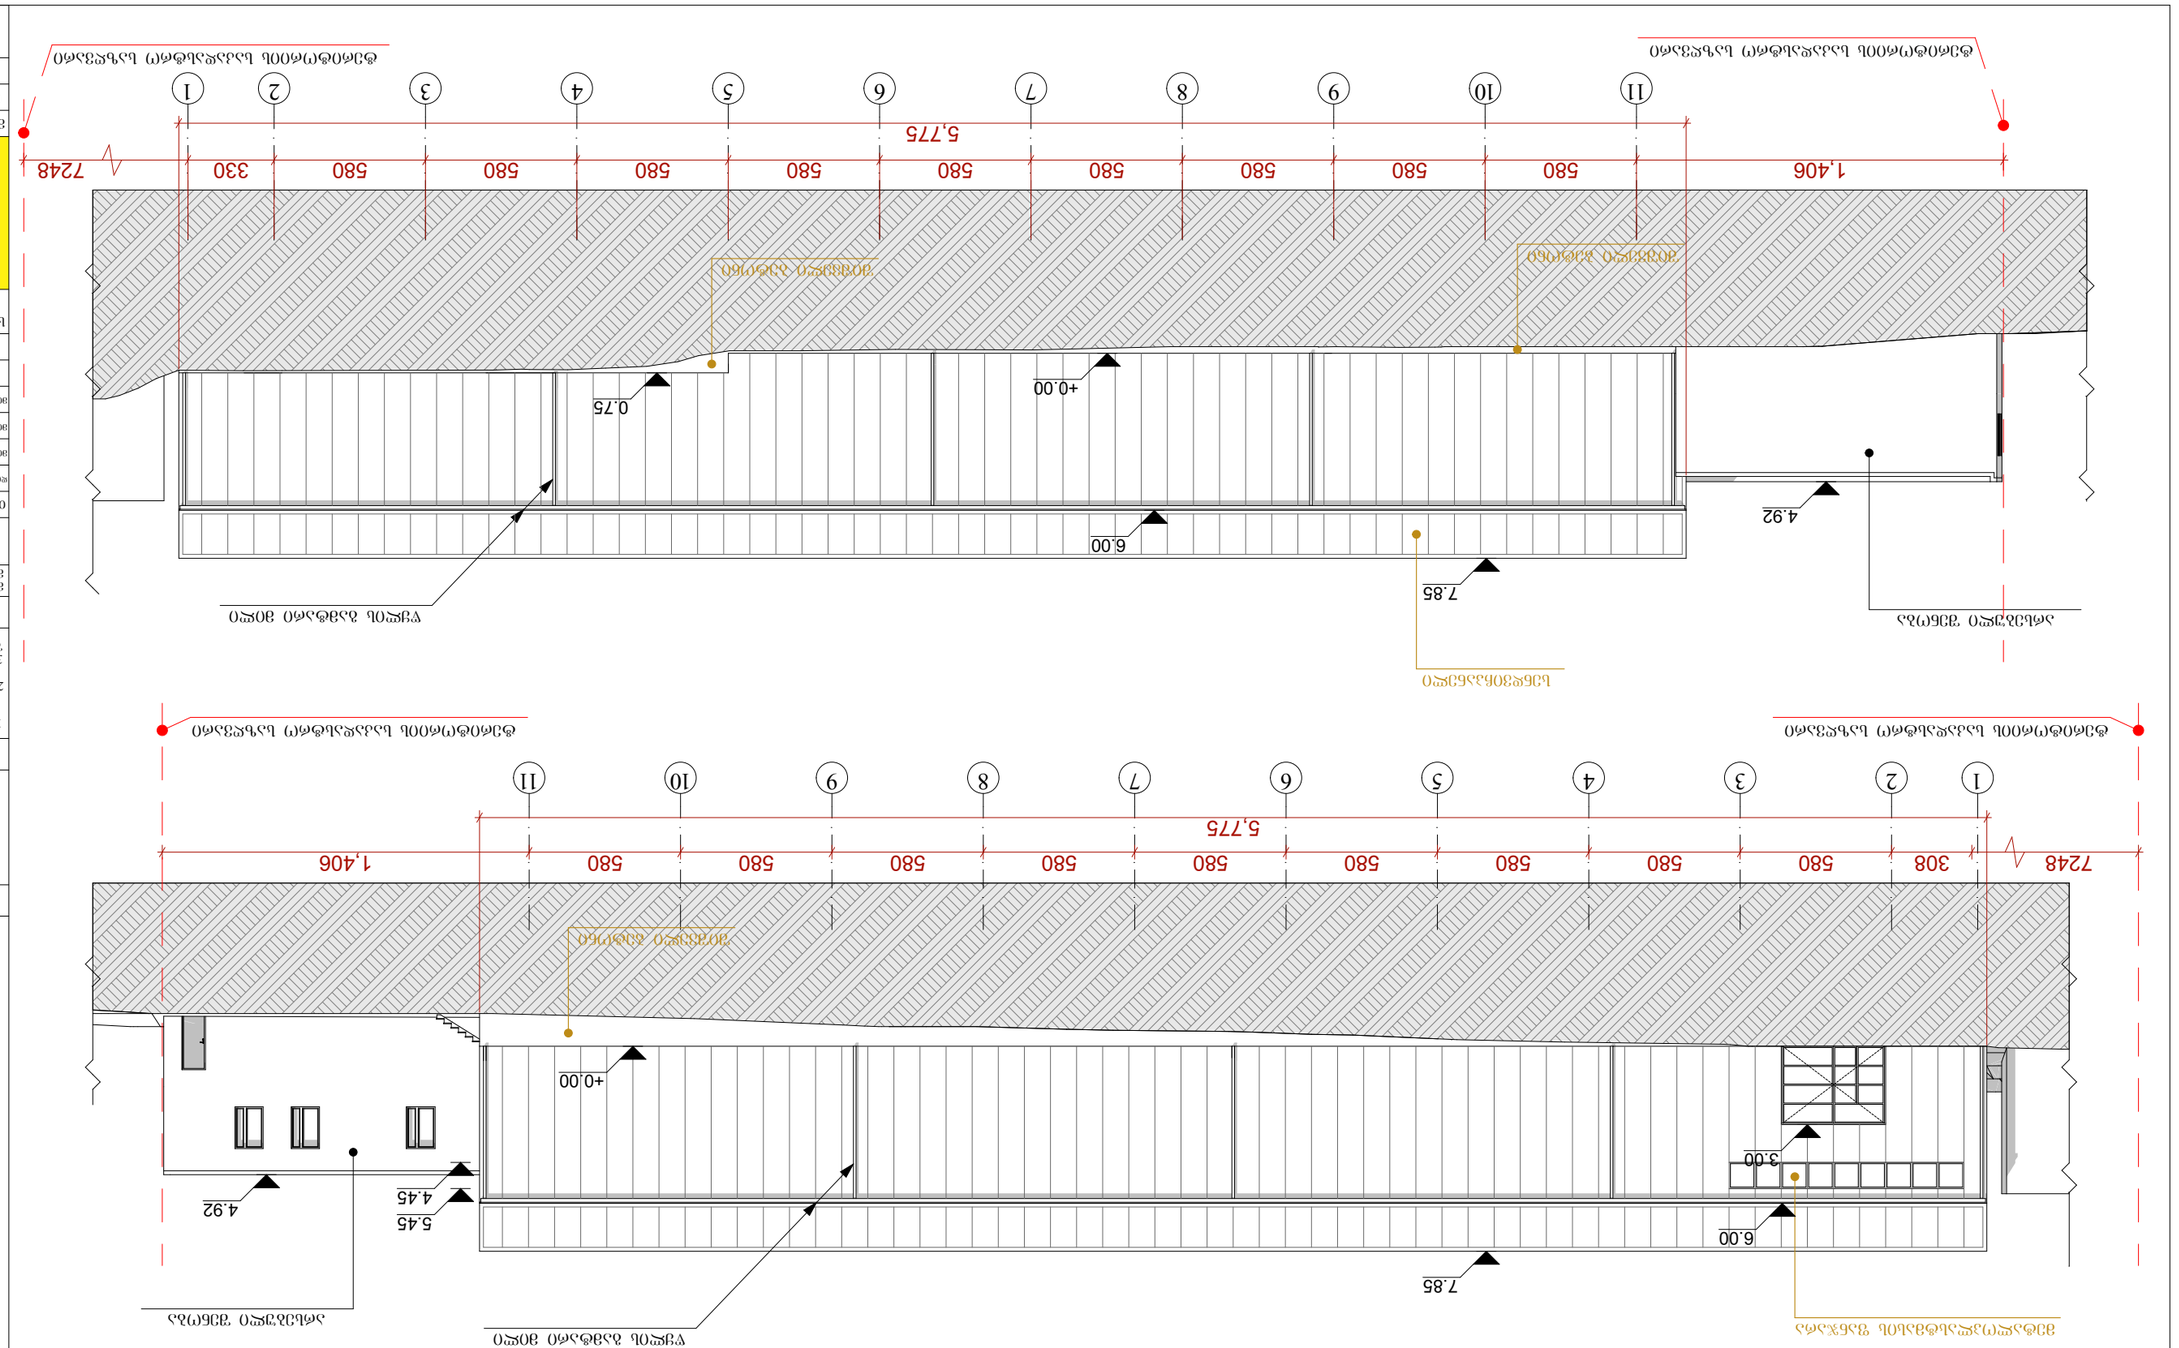































